


VÝKAZ DOSAVADNÍHO A NOVÉHO STAVU ÚDAJŮ KATASTRU NEMOVITOSTÍ

Dosavadní stav				Nový stav									
Označení pozemku parc. číslem	Výměra parcely		Druh pozemku Způsob využití	Označení pozemku parc. číslem	Výměra parcely		Druh pozemku Způsob využití	Typ stavby Způsob využití	Způsob určení výměry	Porovnání se stavem evidence právních vztahů			
	ha	m ²			ha	m ²				Díl přechází z pozemku označeného v katastru nemovitostí	dřívější poz. evidenci	Číslo listu vlastnictví	Výměra dílu
962/91	5	81	ostat.pl. zeleň	962/91	3	95	ostat.pl. zeleň		2	962/91	60000	3	95
				962/133	1	65	ostat.pl. zeleň		2	962/91	60000	1	65
				962/134	21		ostat.pl. zeleň		2	962/91	60000		21
	5	81			5	81							

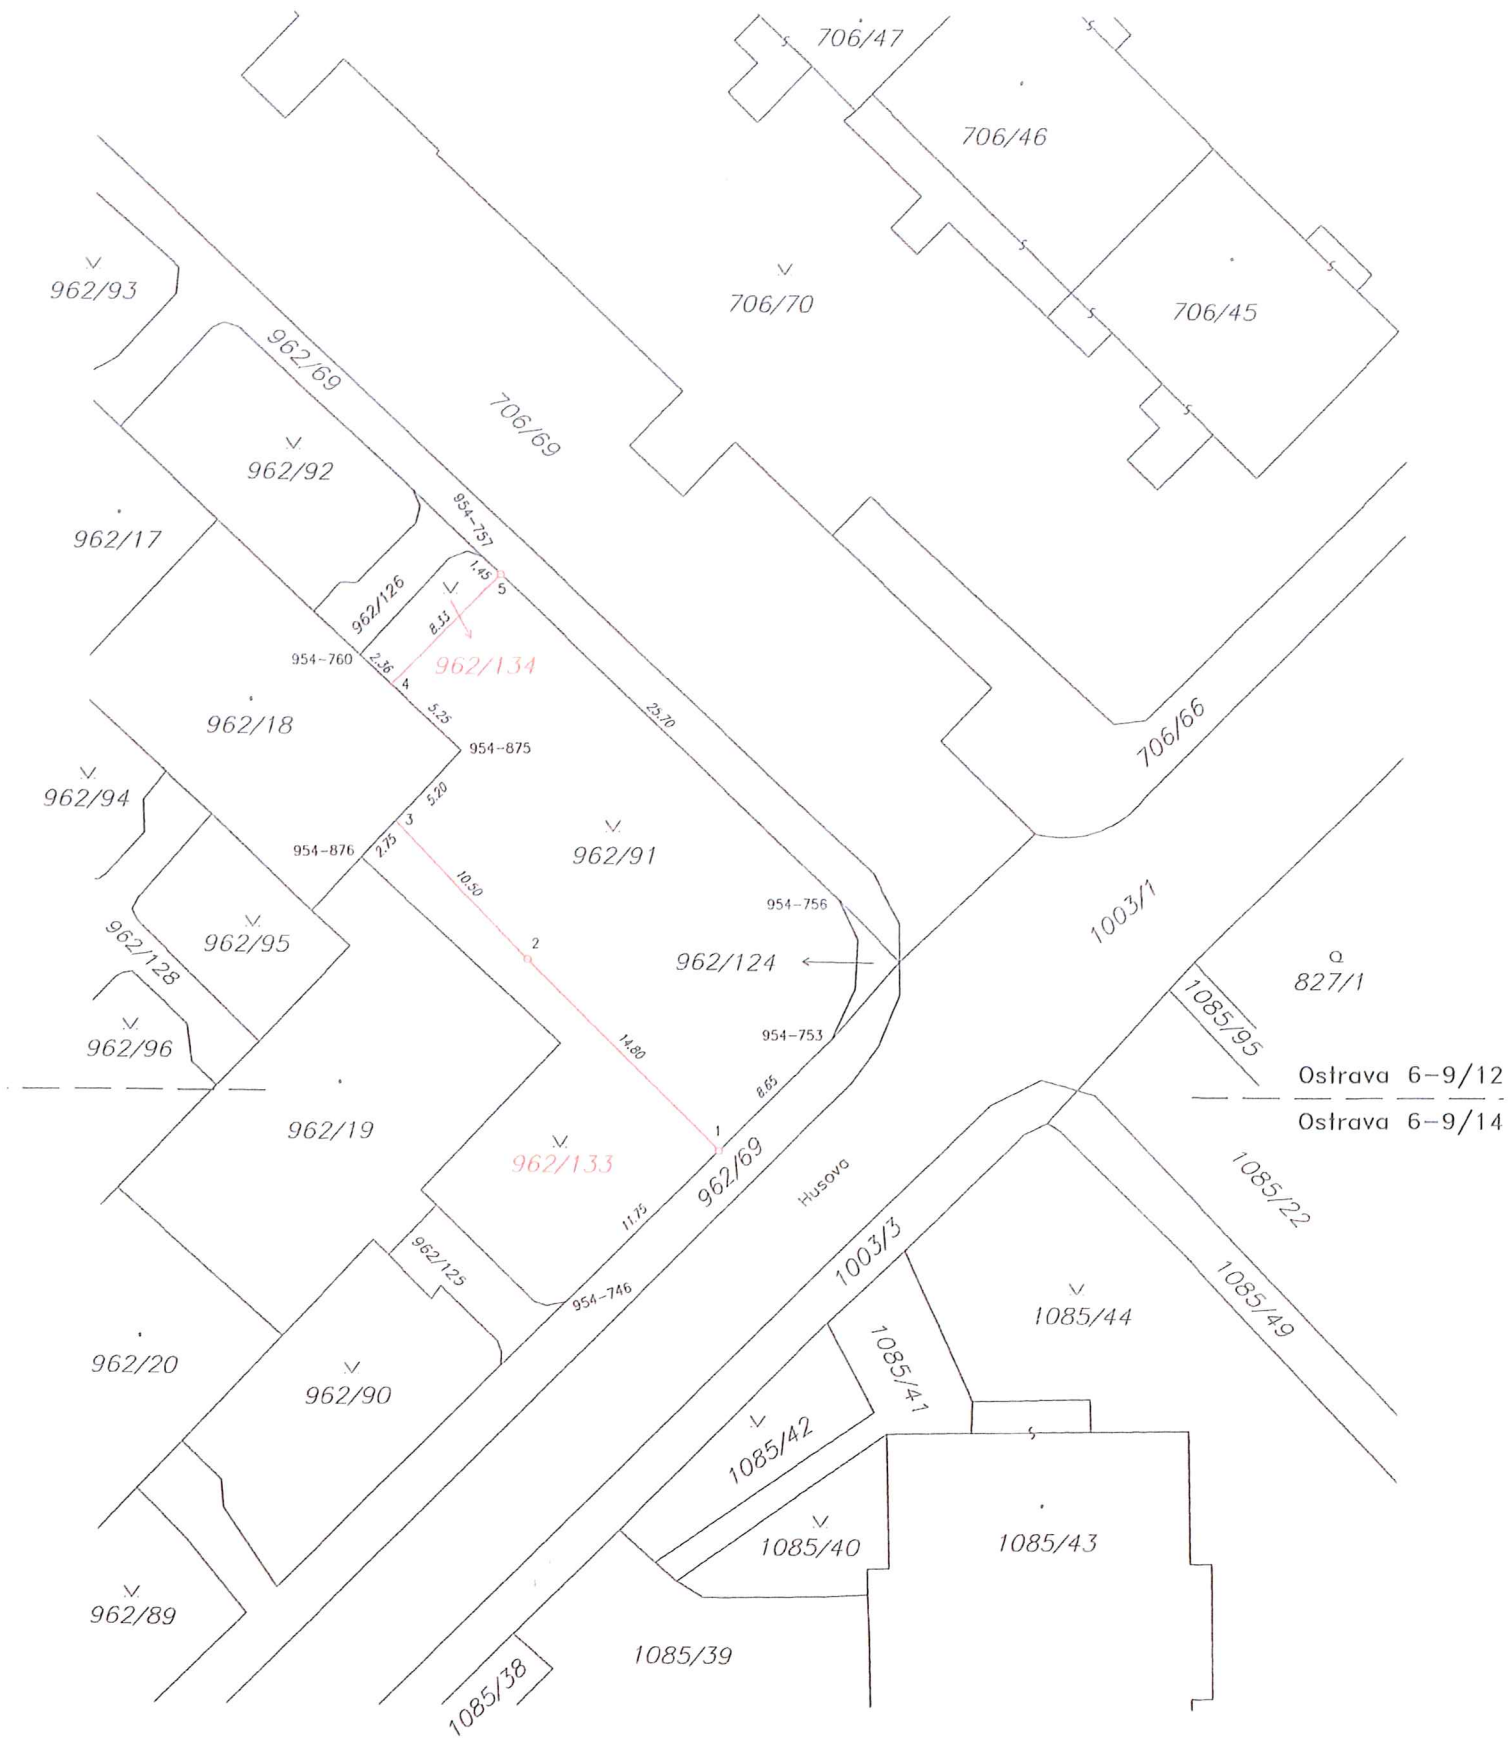

Seznam souřadnic (S-JTSK)
Souřadnice pro zápis do KN

Č. bodu	Y	X	kód kv.	Poznámka
954-746	466758.38	1118511.36	3	obrubičnik
954-753	466743.90	1118497.01	3	obrubičnik
954-756	466743.56	1118489.35	3	obrubičnik
954-757	466763.33	1118470.79	3	obrubičnik
954-760	466769.91	1118476.19	3	obrubičnik
954-875	466764.33	1118481.35	3	obrubičnik
954-876	466769.73	1118487.20	3	obrubičnik
1	466750.03	1118503.09	3	zapuštěný ocelový hřeb
2	466760.62	1118492.76	3	plastový znak
3	466767.86	1118485.17	3	barva
4	466768.18	1118477.79	3	barva
5	466762.27	1118471.78	3	zapuštěný ocelový hřeb

GEOMETRICKÝ PLÁN
pro
rozdělení pozemku

Vyhotovitel:
Ing. Václav Solorník
B. T. G. Masaryka 496, 738 01 Frýdek-Místek
gepas@email.cz, IČO: 74765353

Číslo plánu: 5321-97/2016

Okres: Frýdek-Místek

Obec: Frýdek-Místek

Kat. území: Frýdek

Mapový list: Ostrava 6-9/12, 6-9/14

Dosavadním vlastníkům pozemků byla poskytnuta možnost seznámit se v terénu s průběhem navrhovaných nových hranic, které byly označeny předepsaným způsobem:

Geometrický plán ověřil úředně oprávněný zeměměřičský inženýr:		Stojnopis ověřil úředně oprávněný zeměměřičský inženýr:	
Jméno, příjmení:	Ing. Ladislav Hřebeňár	Jméno, příjmení:	Ing. Ladislav Hřebeňár
Číslo položky seznamu úředně oprávněných zeměměřičských inženýrů:	1622/1996	Číslo položky seznamu úředně oprávněných zeměměřičských inženýrů:	1622/1996
Dne: 6. 10. 2016	Číslo: 478/2016	Dne: 17. 10. 2016	Číslo: 493/2016
Náležitosti a přesnost odpovídá právním předpisům.		Tento stojnopis odpovídá geometrickému plánu v elektronické podobě uloženému v dokumentaci katastrálního úřadu.	

KÚ pro Moravskoslezský kraj
KP Frýdek-Místek
Jarmila Kunešová
PGP-1945/2016-802
2016.10.13 09:51:14 CEST

