

**Smlouva o zajištění přeložky zařízení distribuční soustavy
bez finančního plnění**

číslo smlouvy TSK : 9/21/6000/009

Číslo smlouvy	99/S24/ZD/2051720
Číslo SPP	S-149093
Číslo Žádosti	25152137

Provozovatel distribuční soustavy

(na straně jedné): PREDistribuce, a.s.

sídlo: Svornosti 3199/19a, Praha 5. PSČ 150 00
zapsaný v OR Městského soudu v Praze, spisová značka B 10158
adresa pro doručování: Praha 10, Na Hroudě 1492/4, PSČ 100 05
zastoupený: Ing. Josefem Krejčím, vedoucím oddělení Projektová příprava
IČ: 273 76 516 DIČ: CZ 273 76 516
bankovní spojení: ČSOB, a.s.

osoby pověřené k jednání ve věcech plnění smlouvy

Eva Rozšafná, oddělení Projektová příprava, tel: 267052937, email: eva.rozsafna@predistribuce.cz

adresa datové schránky: vgsfsr3

dále jen "Vlastník"

Žadatel (na straně druhé):

Technická správa komunikací hl.m. Prahy, a.s.

sídlo: Řásnovka 770/8, 110 00 Praha 1 - Staré Město

zapsaný v v OR vedeném Městským soudem v Praze oddíl B, vložka 20059

Společnost zastupují vždy nejméně dva členové představenstva společně, z nichž nejméně jeden musí být
předsedou anebo místopředsedou představenstva

IČO: 034 47 286 DIČ: CZ 034 47 286

bankovní spojení: Česká spořitelna, a.s.

dále jen "Žadatel"

(společně dále též označováni jako smluvní strany),

1. Předmět smlouvy

1. Přeložka stávajícího zařízení distribuční soustavy kVN, kNN (dále také jen Přeložka ZDS) prováděná v rámci stavby dle technicko-ekonomického návrhu stavby (TENS) Vlastníka č. S-149093 ze dne 06.11.2020, vypracovaného oblastním technikem Ondřejem Šiklem.

Místem napojení Přeložky ZDS bude **D076 U Sadu, sanace mostu č. akce 1033**

/Praha 16, Radotín, K Cementárně, oprava mostu, přel. kVN, kNN/.

Předmětem Přeložky ZDS je: Kabely 22 kV směrů TS 4845 - TS 4537 a TS 4537 - TS 4845 (K2) budou přeloženy do nové trasy v terénu mimo most. Napojení bude provedeno spojkami, Přeložené kabely budou typu AXEKVCEY 3x1x240 + OT. Schéma zapojení sítě 22 kV se přeložkou nemění. Současně budou obdobně do nové trasy přeloženy kabely 1 kV směr kogenerační jednotka - TS 4845 - RIS 121/12Z, TS 4845 - RIS 121/12Z, TS 4845 - RIS 121/543 a TS 4845 - RIS 121/888Z. Dojde k výměně přípojkových skříní pro ZBVO 0846, č.p. 1576 a č.p. 2195 za nové SS102.OT. Přeložený kabel bude typu AYKY 3x240+120+OT Schéma sítě NN se přeložkou nemění.

Situace překládaného ZDS je specifikována v Příloze č. 1

2. Stávající zařízení distribuční soustavy je ve vlastnictví Vlastníka. Vlastnictví zařízení distribuční soustavy se provedení přeložky podle § 47 zákona č. 458/2000 Sb. nemění.

2. Závazek Žadatele

1. Přeložka je vyvolána stavebním záměrem Žadatele, který uhradí v plné výši její náklady v souladu s § 47 zákona č. 458/2000 Sb., energetický zákon, v platném znění, včetně poplatků a náhrad třetím osobám. Předpokládané náklady spojené s Přeložkou ZDS Vlastník odhadl na částku 1.703.000,- Kč.
2. Žadatel na základě této smlouvy zajistí přeložku zařízení distribuční soustavy uvedeného v čl. I. do 30.11.2022
3. Žadatel se zavazuje, že zajistí pravomocné územní rozhodnutí nebo stavební povolení nebo územní souhlas nebo společné povolení na Přeložku ZDS v souladu se zákonem č. 183/2006 Sb., stavebním zákonem (dále jen „Správní rozhodnutí“) a prováděcí projektovou dokumentaci v rozsahu dle výše uvedeného TENS, která bude Vlastníkem zařízení distribuční soustavy před započítím prací odsouhlasena. Projektová dokumentace bude projednána s dotčenými orgány státní správy (orgány dopravy, výstavby, ochrany ŽP, hygienickou a požární službou, správou

komunikací atp.), správci podzemních inženýrských sítí, s majiteli nemovitých věcí a s příslušnými provozními a technickými útvary Vlastníka, vč. zajištění vodohospodářského, drážního a dalších rozhodnutí. Písemné doklady o těchto projednáních a rozhodnutích budou součástí dokumentace. Projekt bude dále obsahovat průvodní a technické zprávy, včetně všech potřebných stavebních plánů, schémat a popisů, plány stávajících podzemních sítí, výkazy výměr, soupisy likvidovaných jednotek (délky, ks) a ceny demontáží a demolcí, soupisy materiálů a soupisy prací vč. rozpočtu v aplikaci KROSPlus, dále projekt organizace stavby.

4. Žadatel se dále zavazuje písemně oznámit Vlastníku na e-mailovou adresu **david.weingartner@predistribuce.cz** ve lhůtě 1 měsíc předem předpokládaný termín dokončení stavební připravenosti.
5. Žadatel se zavazuje předat Vlastníkovi kompletní prováděcí projektovou dokumentaci včetně originálu či ověřené kopie pravomocného Správního rozhodnutí se situací ověřenou stavebním úřadem s originály projednání stavby a to v případě, že jako stavebník je ve Správním rozhodnutí uveden Vlastník.

Je-li Správní rozhodnutí vydáno na jiného stavebníka, předá Žadatel Vlastníkovi s projektovou dokumentací kopie všech vyjádření ke Správnímu rozhodnutí na Přeložku ZDS a ověřenou kopii pravomocného Správního rozhodnutí. Pokud nebude prováděcí projektová dokumentace včetně ověřené kopie pravomocného Správního rozhodnutí předána, vyhrazuje si Vlastník právo překládané zařízení nezprovoznit a požadovat uvedení do původního stavu. Žadatel se rovněž zavazuje uzavřít s Vlastníkem dohodu o převodu práv a povinností vztahujících se k zařízení distribuční soustavy ze Správního rozhodnutí, a to nejpozději do 30 dnů od předání Správního rozhodnutí.

6. Žadatel předá Vlastníkovi prováděcí projektovou dokumentaci s originálem či ověřenou kopií pravomocného Správního rozhodnutí dle předchozího odstavce tohoto článku a uzavřenými smlouvami o smlouvách budoucích o zřízení věcného břemene na nemovité věci dotčené Přeložkou ZDS ve lhůtě 1 měsíc před plánovaným zahájením prací na Přeložce ZDS.
7. Žadatel se zavazuje pro řešení majetkoprávních vztahů používat vzory smluv Vlastníka o smlouvách budoucích o zřízení věcného břemene.
8. Pokud je Žadatel povinnou osobou ke zveřejnění Smlouvy v registru smluv dle zákona č. 340/2015 Sb., Žadatel se zavazuje, že neprodleně po uzavření Smlouvy provede zaslání této Smlouvy správci registru smluv k uveřejnění prostřednictvím registru smluv. Žadatel se dále zavazuje, že při vyplňování formuláře metadat této Smlouvy uvede také adresu datové schránky PREDi a číslo této smlouvy PREDi.
9. V případě, že Žadatel nesplní povinnost uveřejnění Smlouvy prostřednictvím registru smluv ani do 15 dnů ode dne uzavření této Smlouvy, pak je PREDi oprávněna Smlouvu zaslat správci registru smluv sama.

3. Závazek Vlastníka

Vlastník souhlasí s tím, aby, za předpokladu dodržování uvedených podnikových norem a zvyklostí Vlastníka:

- práce na zajištění projektové přípravy pro Přeložku ZDS, včetně veřejnoprávního projednání a řešení majetkoprávních vztahů, provedla pro Žadatele jako subdodávku společnost z rejstříku PREDistribuce s oprávněním projektovat rozvodné zařízení Vlastníka.
- práce na realizaci Přeložky ZDS provedla pro Žadatele jako subdodávku společnost z rejstříku PREDistribuce s oprávněním na provádění prací na rozvodném zařízení Vlastníka.

Vlastník se zavazuje poskytnout nezbytnou odbornou a technickou pomoc pro provedení přeložky zařízení distribuční soustavy

4. Další ujednání

1. Žadatel se zavazuje zajistit pro Vlastníka do zahájení stavebních prací v rámci řešení majetkoprávních vztahů k nemovitostem dotčených Přeloučkou ZDS, uzavření budoucích smluv o zřízení práva odpovídajícího věcnému břemenu na kVN, kNN.
2. Žadatel se zavazuje zajistit pro Vlastníka do zahájení stavebních prací v souladu se zákonem č. 183/2006 Sb. v platném znění, v rámci řešení majetkoprávních vztahů k nemovitosti dotčené Přeloučkou ZDS, která je ve vlastnictví třetí osoby, uzavření trojstranných smluv o budoucí smlouvě o zřízení věcného břemene, kterou se Žadatel zaváže k případné úhradě náhrad za věcné břemeno. Jednorázová náhrada za zřízení práva odpovídajícího věcnému břemenu jde ve smyslu ust. § 47 odst. 2 zák. č. 458/2000 Sb. k tíži Žadatele.
3. Žadatel se zavazuje ve smyslu ust. § 47 odst. 2 zák. č. 458/2000 Sb. uhradit Vlastníkovi jednorázovou náhradu za zřízení práva odpovídajícího věcnému břemenu v případě uzavření úplatných dvoustranných smluv dle odst. 1. tohoto článku, kterou smluvní strany sjednaly dohodou
4. Oprávněným z věcného břemene bude Vlastník, tj. PREdistribuce, a.s.

5. Závěrečná ustanovení

1. Obsah této Smlouvy lze měnit nebo doplňovat pouze formou písemných dodatků, potvrzených oběma stranami.
2. Vztahuje-li se na druhou smluvní stranu ochrana osobních údajů dle zvláštních právních předpisů, pak pro účely plnění této smlouvy je společnost PREdistribuce, a.s., správcem osobních údajů druhé smluvní strany a osobní údaje takto získané zpracovává za účelem uzavření a plnění této smlouvy a pro účely oprávněných zájmů správce. Poskytnutí kontaktních osobních údajů druhé smluvní strany je pro uzavření této smlouvy nezbytné a tyto osobní údaje budou zpracovávány za účelem plnění zákonných povinností distributora elektřiny daných především zákonem č. 458/2000 Sb., energetický zákon, ve znění pozdějších předpisů a vyhláškou č. 16/2016 Sb., o podmínkách připojení k elektrizační soustavě, ve znění pozdějších předpisů. Veškeré podrobnosti o zpracování osobních údajů, včetně specifik zpracování osobních údajů členů statutárních orgánů, zaměstnanců příp. dalších osob zastupujících druhou smluvní stranu a práv, které subjekty údajů v souvislosti se zpracováním svých osobních údajů mají, jsou uvedeny v dokumentech: „Zásady ochrany osobních údajů“ a „Zpracování osobních údajů kontaktních osob obchodního partnera“, se kterými byla druhá smluvní strana před podpisem této smlouvy seznámena a které jsou dostupné na webových stránkách správce
3. Tato Smlouva, pokud nepodléhá povinnosti uveřejnění v registru smluv dle zákona č. 340/2015 Sb., ve znění pozdějších předpisů, nabývá platnosti a účinnosti podpisem smluvních stran. Vyhotovuje se ve dvou stejnopisech, z nichž každá ze smluvních stran obdrží po jednom vyhotovení. Pro případ, že tato Smlouva není uzavírána za přítomnosti obou smluvních stran, platí, že Smlouva není uzavřena, pokud ji Žadatel či Vlastník podepíší s jakoukoliv změnou či odchylkou, byť nepodstatnou, nebo dodatkem, ledaže druhá smluvní strana takovou změnu či odchylku nebo dodatek následně písemně schválí.
4. Pokud tato Smlouva podléhá povinnosti uveřejnění v registru smluv dle zákona č. 340/2015 Sb., pak nabývá platnosti okamžikem jejího podpisu poslední Smluvní stranou a účinnosti dnem jejího uveřejnění v registru smluv.
5. Smluvní strany výslovně prohlašují, že základní podmínky této Smlouvy jsou výsledkem jednání stran a každá ze stran měla příležitost ovlivnit obsah základních podmínek této Smlouvy.
6. Smluvní strany prohlašují, že si tuto Smlouvu před jejím podpisem přečetly, že byla uzavřena po vzájemné dohodě, podle jejich pravé vůle, nikoli v tísní za nápadně nevýhodných podmínek, což stvrzují svými podpisy.
7. Smluvní strany výslovně souhlasí s tím, aby tato smlouva byla uvedena v Centrální evidenci smluv Technické správy komunikací hl. m. Prahy, a.s. (CES TSK) vedené Žadatelem, která je veřejně přístupná a která obsahuje údaje o smluvních stranách, předmětu smlouvy, číselné označení této smlouvy a datum jejího podpisu.
8. Smluvní strany prohlašují, že skutečnosti uvedené v této smlouvě nepovažují za obchodní tajemství ve smyslu § 504 občanského zákoníku a udělují svolení k jejich užití a zveřejnění bez stanovení jakýchkoli dalších podmínek.
9. Tato Smlouva nabývá platnosti a účinnosti podpisem smluvních stran. Vyhotovuje se ve čtyřech stejnopisech, z nichž Žadatel obdrží tři vyhotovení a provozovatel obdrží po jednom vyhotovení. Pro případ, že tato Smlouva není uzavírána za přítomnosti obou smluvních stran, platí, že Smlouva není uzavřena, pokud ji Žadatel či Vlastník podepíší s jakoukoliv změnou či odchylkou, byť nepodstatnou, nebo dodatkem, ledaže druhá smluvní strana takovou změnu či odchylku nebo dodatek následně písemně schválí.
10. Každá ze smluvních stran potvrzuje, že při sjednávání této smlouvy postupovala čestně a transparentně a současně se zavazuje, že takto bude postupovat i při plnění této smlouvy a veškerých činnostech s ní souvisejících. Smluvní

strany potvrzují, že se seznámily se zásadami Criminal compliance programu TSK (dále jen „CCP“), uveřejněných na webových stránkách Žadatele, zejména s Kodexem CCP a zavazují se tyto zásady po dobu trvání smluvního vztahu dodržovat. Každá ze smluvních stran se zavazuje, že bude jednat a přijme opatření tak, aby nevzniklo důvodné podezření na spáchání trestného činu či k jeho spáchání, tj. tak, aby kterékoli ze smluvních stran nemohla být přičtena odpovědnost podle zák. č. 418/2011 Sb., nebo nevznikla trestní odpovědnost jednajících osob podle zák. č. 40/2009 Sb.

10. Nedílnou součástí této Smlouvy jsou její přílohy specifikující obsah Smlouvy:

- č. 1: Situace překládaného energetického zařízení

V Praze dne **28-07-2021**

Vlastník

Ing. Josef Krejčí
vedoucí oddělení Projektová příprava


PREdistribuce, a.s.
Svornost 3199/19a
150 00 Praha 5
14

V Praze dne **12. 08. 2021**

Žadatel

Mgr. Jozef Sinčák, MBA
předseda představenstva

Ing. Josef Richt
místopředseda představenstva
TECH. SPRÁVA KOMUNIKACÍ
hl.m. PRAHY, a.s.
Řásnovka 770/8, 110 00 PRAHA 1
70

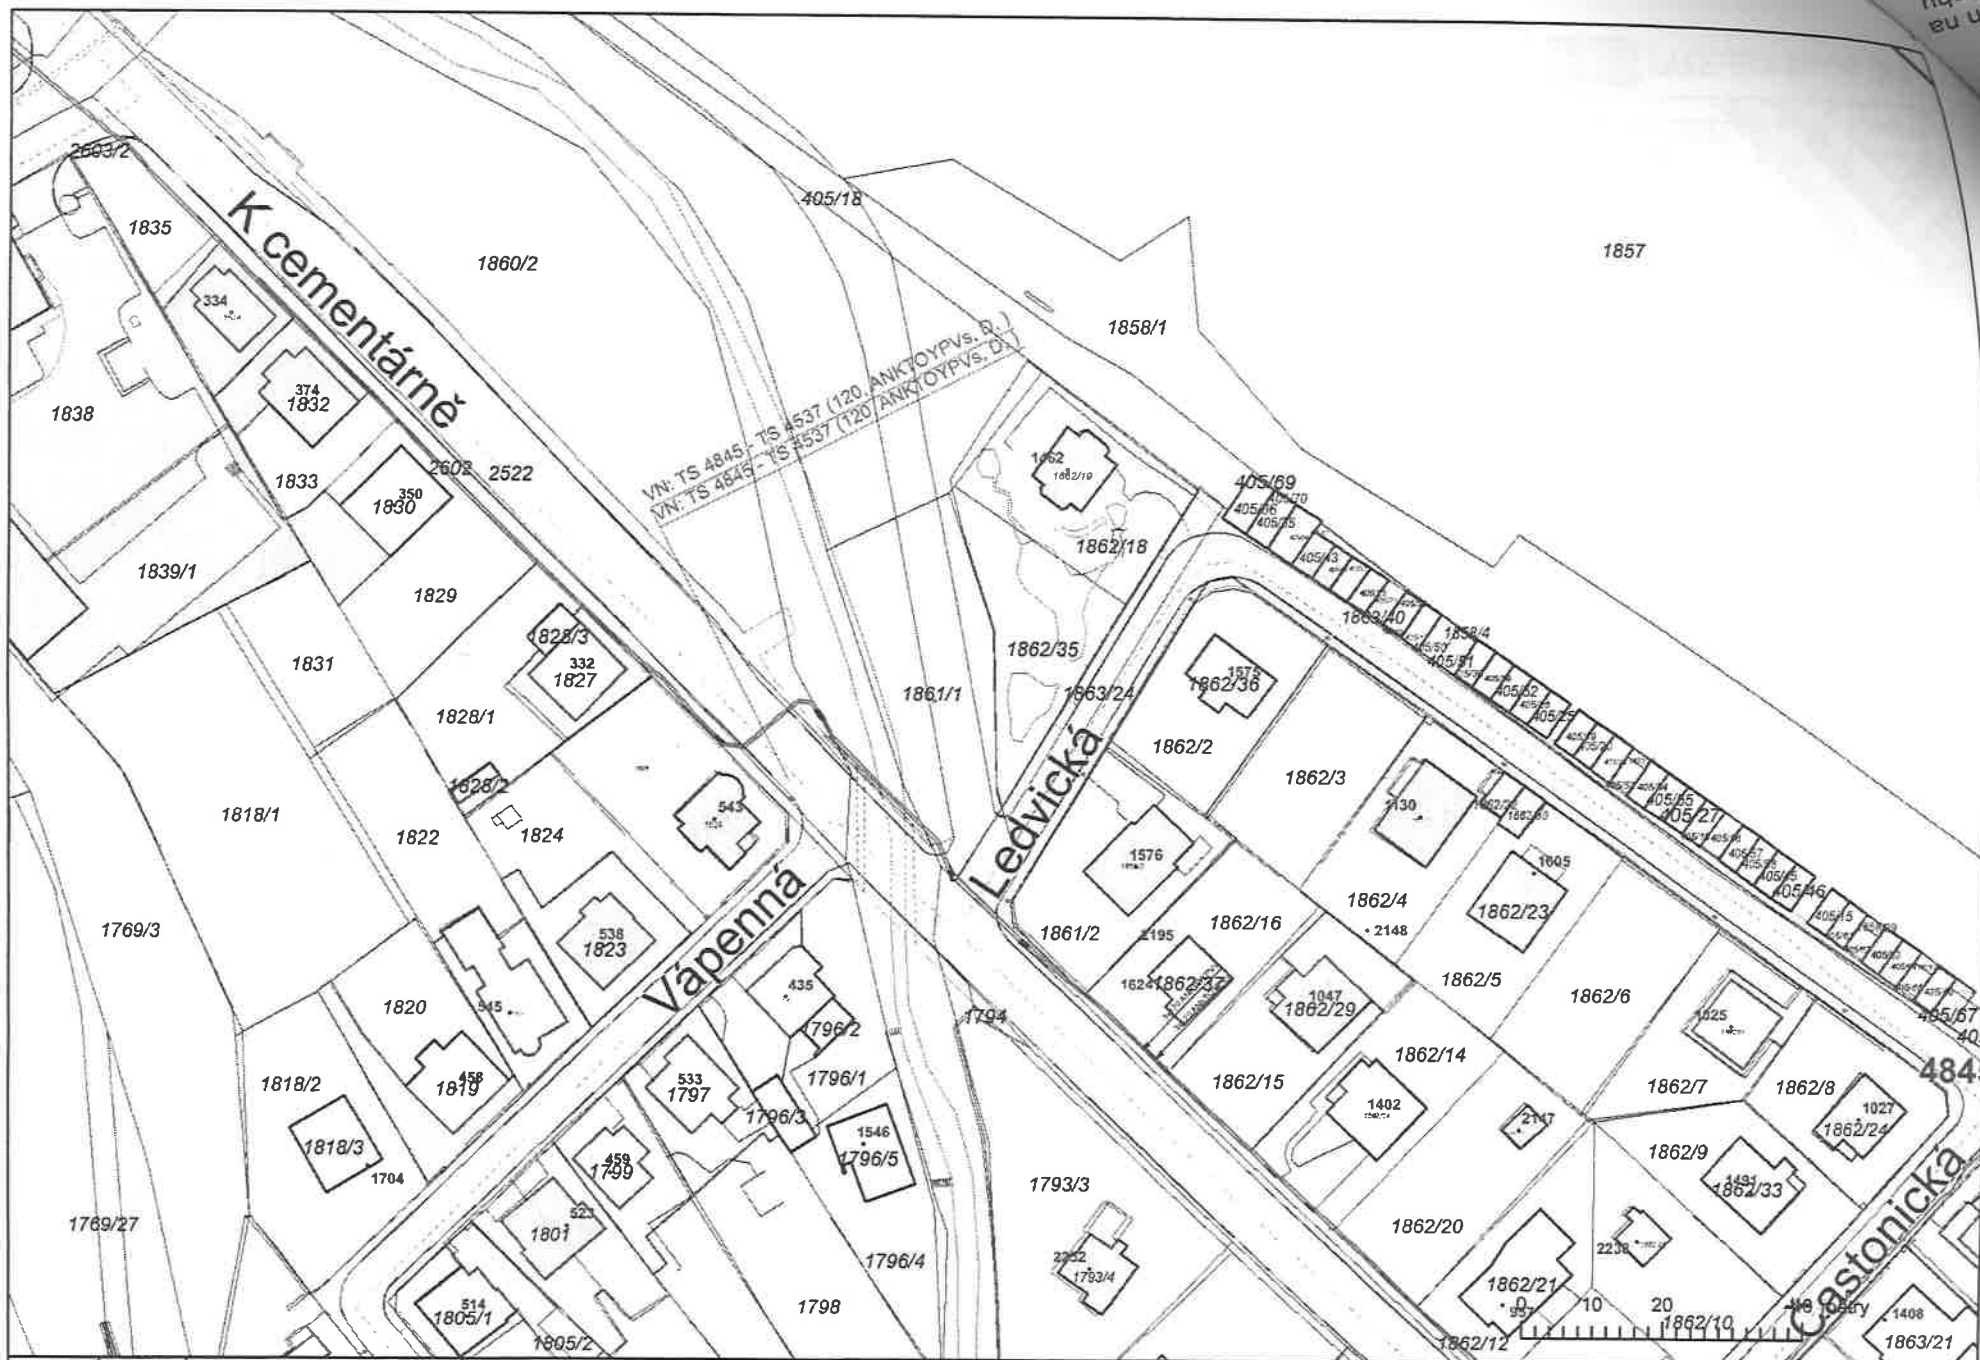


A 4




MĚŘÍTKO: 1:1 000
Datum: 4.11.2020

Situace sítě VN - stávající stav
Zobrazení: Rozvoj sítě

PRE PREDistribuce, a.s.

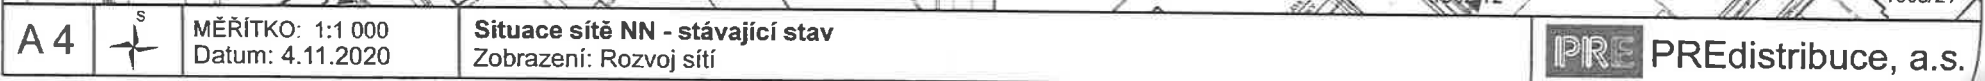

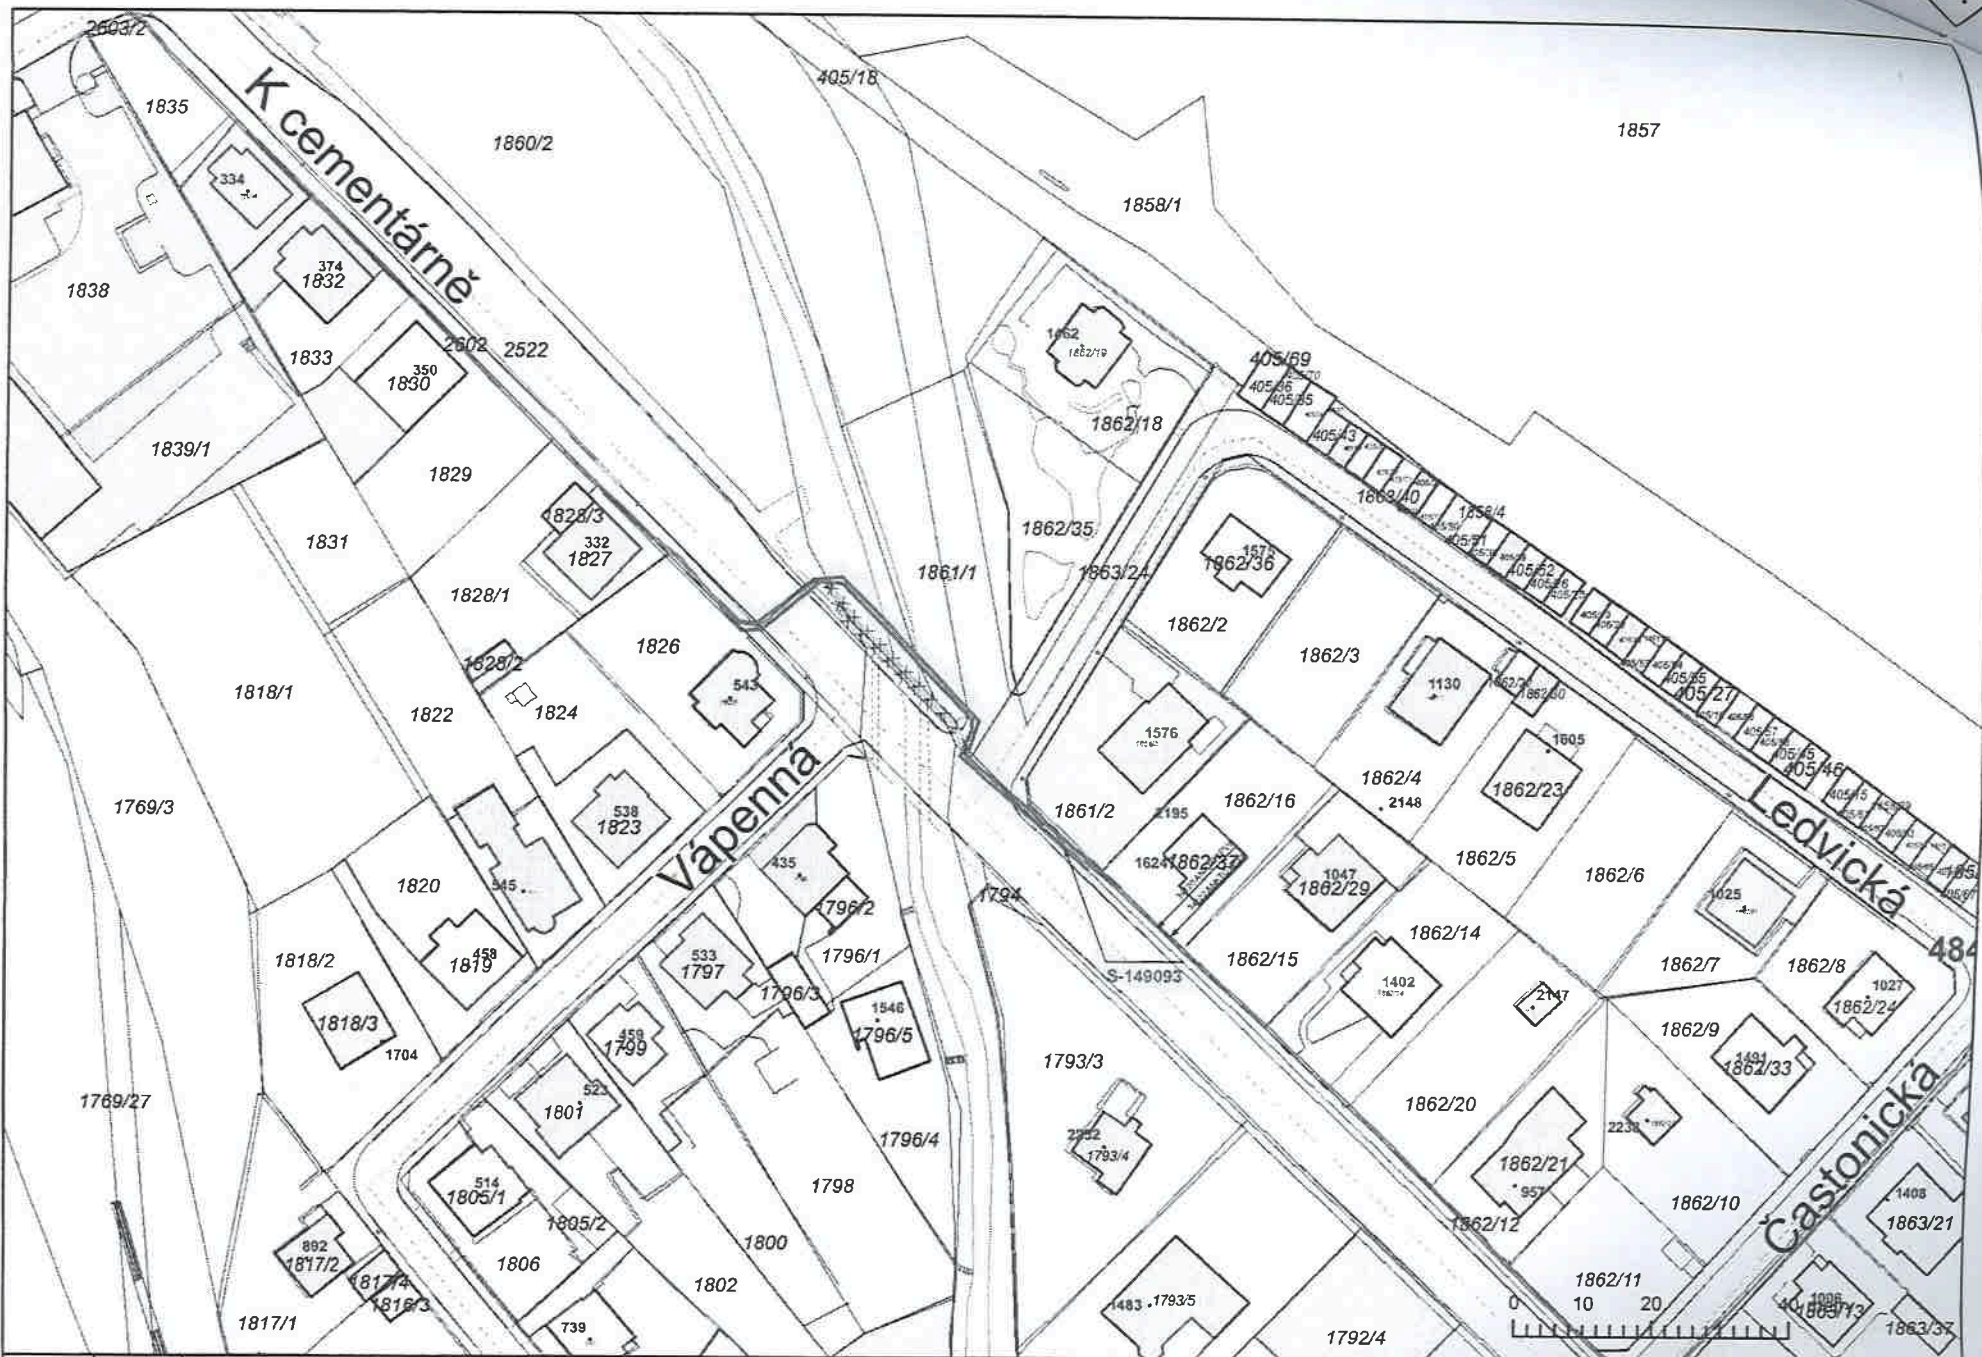

A 4



MĚŘITKO: 1:1 000
Datum: 5.11.2020

Situace sítě VN - navržený stav
Zobrazení: Rozvoj sítě

PRE

PREdistribuce, a.s.

