Příloha č. 1/1

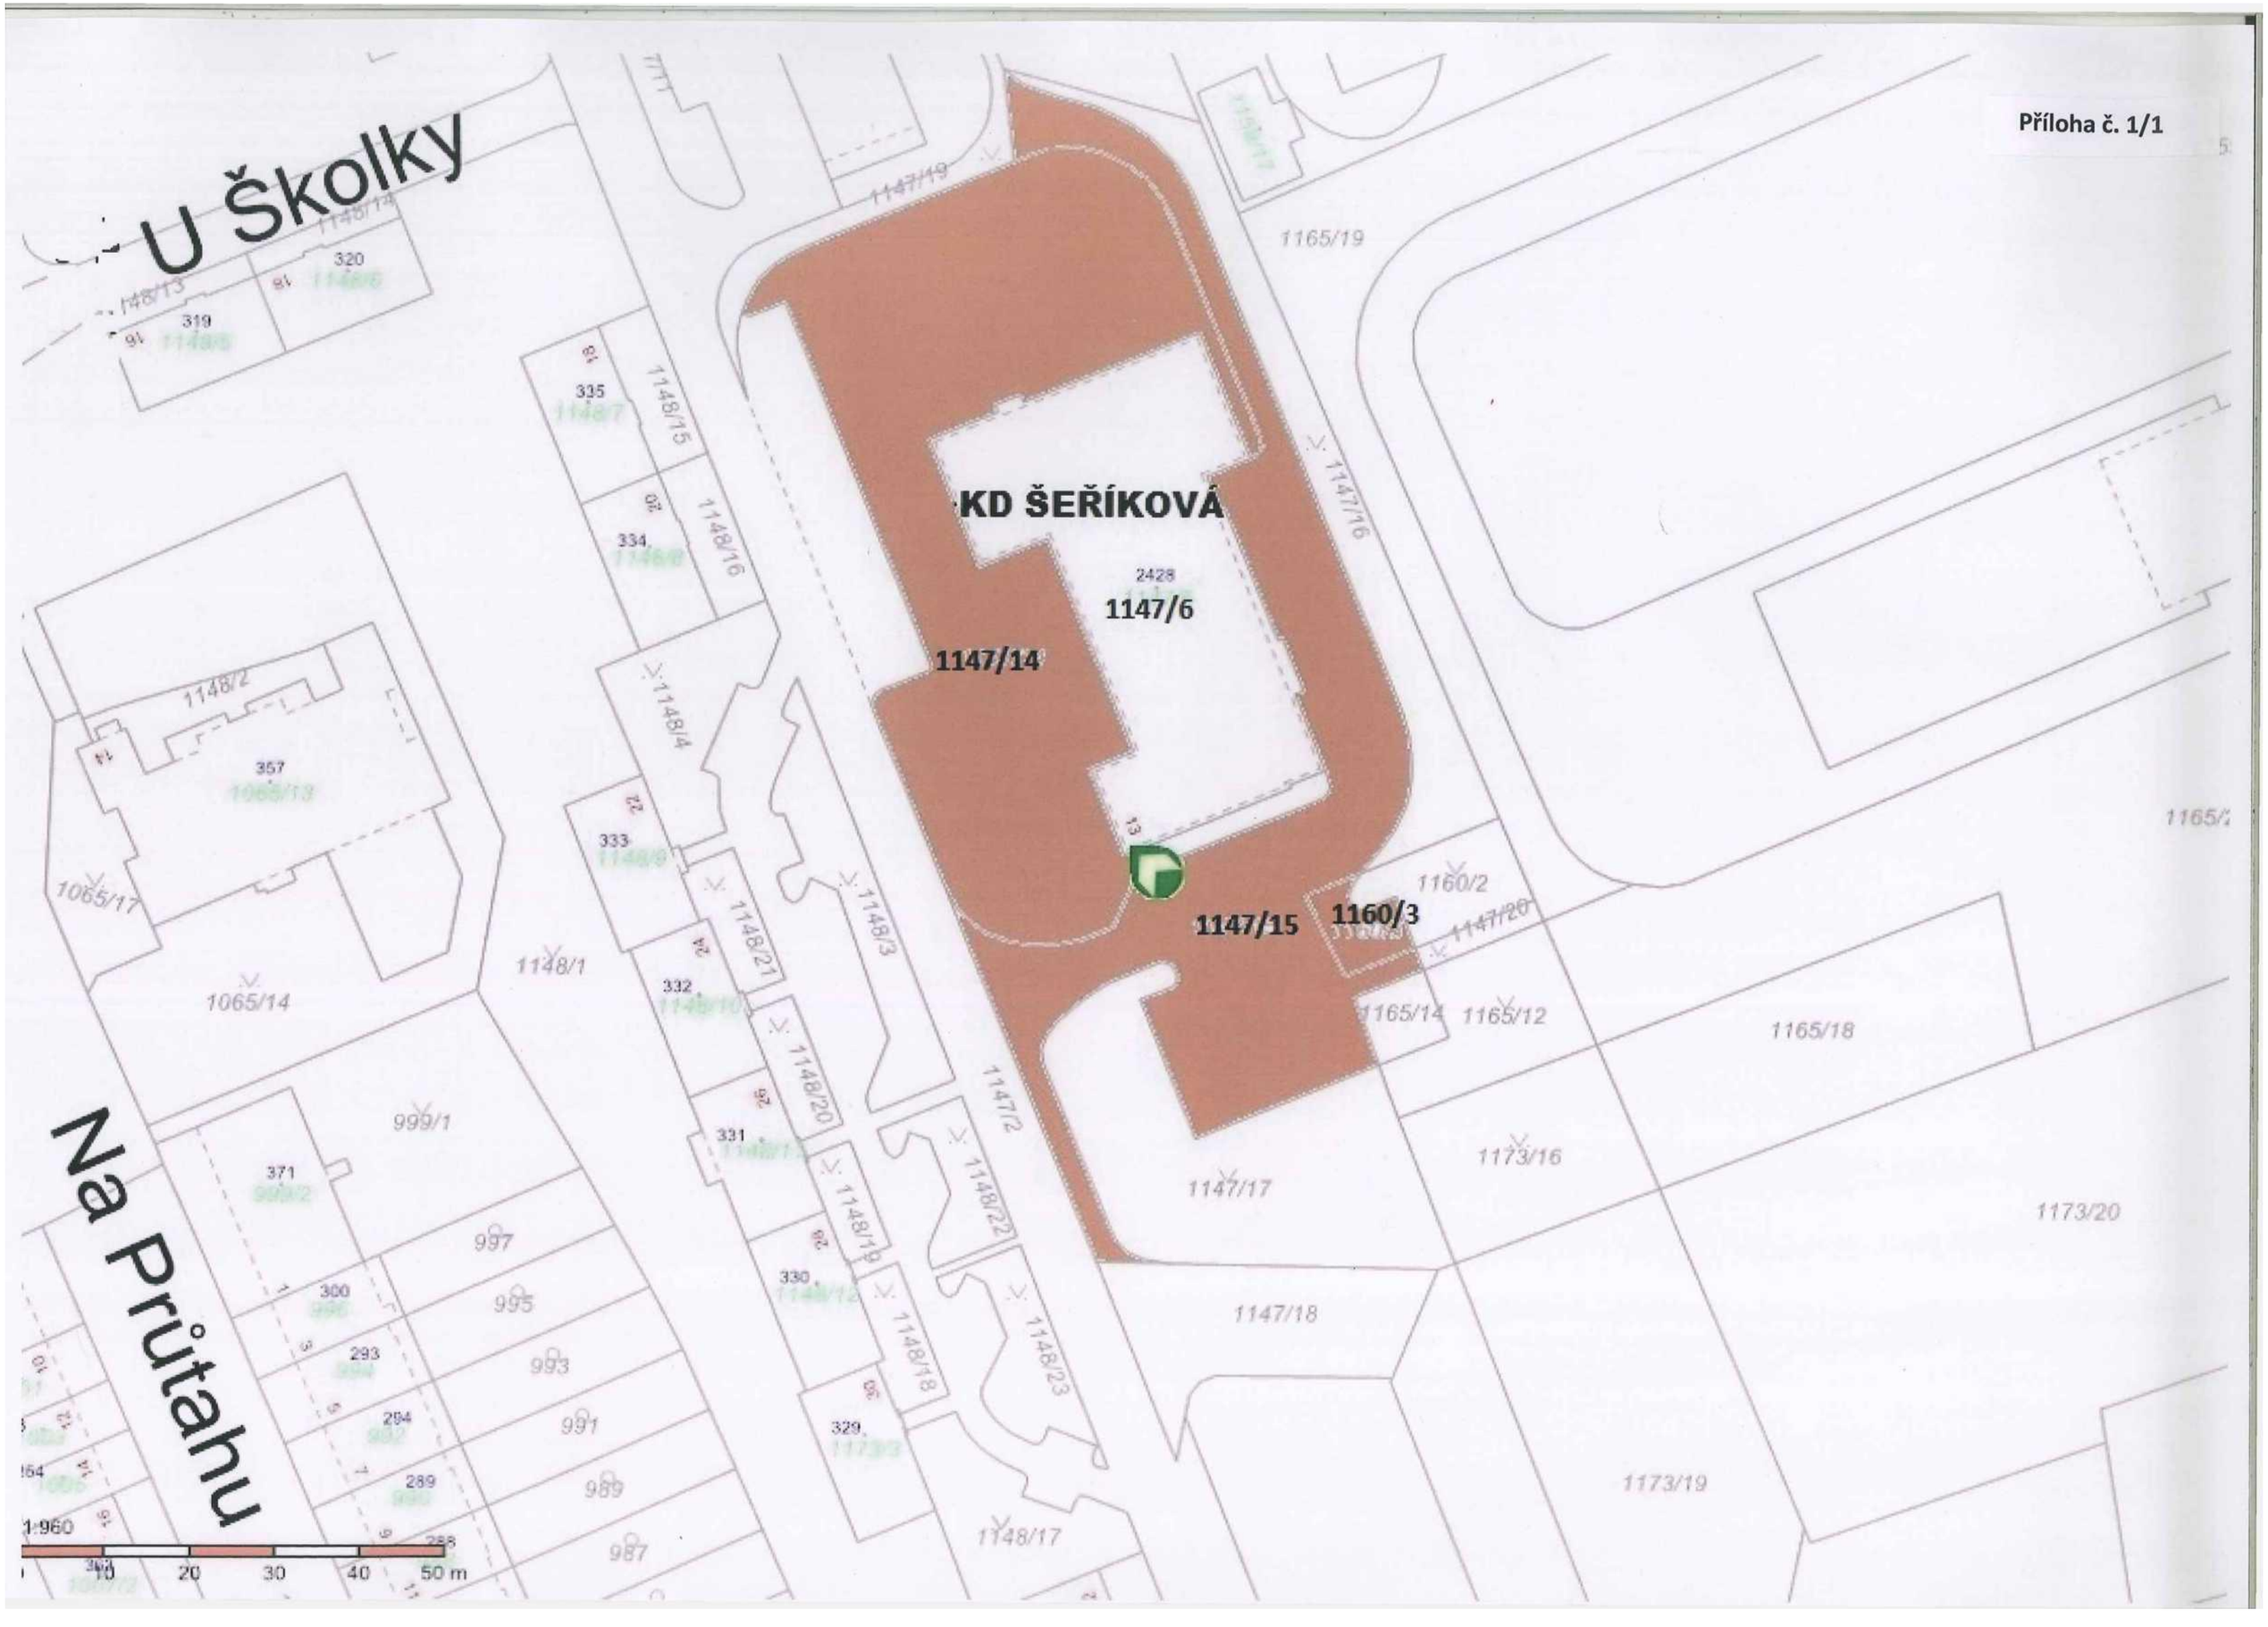
U Školky
Na Průtahu
KD ŠEŘÍKOVÁ
2428
1147/6
1147/14
1147/15
1160/3
1147/19
1165/19
1147/16
1148/15
1148/16
1148/4
1148/3
1148/21
1148/20
1148/19
1148/18
1148/22
1148/23
1148/17
1148/1
1148/2
1065/17
1065/14
1160/2
1147/20
1165/14
1165/12
1165/18
1147/2
1147/17
1173/16
1173/20
1147/18
1173/19
999/1
997
995
993
991
989
987
1:960
10
20
30
40
50 m