



budoucího povinného:

SMPOZ271/16 96/21

Ev. č. budoucího oprávněného:

MMOPP00LRXBO



Smlouva o smlouvě budoucí o zřízení služebnosti

uzavřena podle ustanovení § 1785 a násl. a 1257 a násl. zákona č. 89/2012 Sb., občanský zákoník, ve znění pozdějších předpisů (dále jen občanský zákoník), níže uvedeného dne, měsíce a roku mezi těmito smluvními stranami:

Budoucí povinný:

Povodí Odry, státní podnik

zapsaný v obchodním rejstříku vedeném u Krajského soudu v Ostravě v oddílu A XIV, vložka 584

se sídlem:

Varenská 3101/49, Moravská Ostrava, 702 00 Ostrava

IČ:

70890021

DIČ:

CZ70890021

statutární zástupce:

bankovní spojení:

Komerční banka, a.s., Ostrava, č. účtu: [REDACTED]

plátce DPH

datová schránka:

wwit8gq

(dále jen „budoucí povinný“ v oddíle A, „vlastník“ v oddíle B)

Budoucí oprávněný:

Statutární město Opava

se sídlem:

Horní náměstí 382/69, Město, 746 01 Opava

IČ:

00300535

DIČ:

CZ00300535

zastoupeno:

[REDACTED] primátorem

bankovní spojení:

Česká spořitelna, a.s. Opava, č. účtu: [REDACTED]

plátce DPH

datová schránka:

5eabx4t

(dále jen „budoucí oprávněný“ v oddíle A, „stavebník“ v oddíle B)

ČL I

Vlastnické vztahy

1. Česká republika je vlastníkem a budoucí povinný má na základě zákona č. 305/2000 Sb., o povodích, a zákona č. 77/1997 Sb., o státním podniku, ve znění pozdějších předpisů, právo hospodařit s pozemky:
 - **parc. č. st. 2871**, druh pozemku zastavěná plocha a nádvoří,
 - **parc. č. 2407/5**, druh pozemku ostatní plocha.
2. Tyto pozemky jsou zapsány ve veřejném seznamu vedeném Katastrálním úřadem pro Moravskoslezský kraj, Katastrální pracoviště Opava na LV č. **322** pro katastrální území **Kateřinky u Opavy**, obec Opava, s právem hospodařit pro budoucího povinného.
3. Česká republika je vlastníkem a budoucí povinný má na základě zákona č. 305/2000 Sb., o povodích, a zákona č. 77/1997 Sb., o státním podniku, ve znění pozdějších předpisů, právo hospodařit s pozemkem:
 - **parc. č. 3318/1**, druh pozemku vodní plocha.
4. Tento pozemek je zapsán ve veřejném seznamu vedeném Katastrálním úřadem pro Moravskoslezský kraj, Katastrální pracoviště Opava na LV č. **521** pro katastrální území **Opava-Předměstí**, obec Opava, s právem hospodařit pro budoucího povinného (dále také jen „pozemky“).

číslo smlouvy budoucího oprávněného: 41/2021/PRI

číslo investiční akce: 7649

Oddíl A Smlouva o smlouvě budoucí o zřízení služebnosti

Čl. II

Předmět smlouvy

1. Budoucí oprávněný plánuje realizovat trvalou stavbu „**Rekreační oblast Stříbrné jezero – odlehčovací kanál**“ spočívající v uložení zatrubněného kanálu, jehož součástí bude výustní objekt v části pozemků uvedených v Čl. I této smlouvy (vodní tok Opava) (dále také jen „stavba“).
2. Budoucí povinný se ve smyslu ustanovení § 1785 a násl. zákona č. 89/2012 Sb., občanský zákoník, ve znění pozdějších předpisů zavazuje po výzvě budoucího oprávněného uzavřít smlouvu o zřízení služebnosti k pozemkům uvedeným v Čl. I, přičemž rozsah služebnosti je pro účely této smlouvy vyznačen v situaci katastrální mapy, která je nedílnou součástí této smlouvy jako příloha č. 1.
3. Práva a povinnosti vyplývající ze zřízení služebnosti budou blíže specifikovány ve smlouvě o zřízení služebnosti.
4. Rozsah služebnosti je zobrazen pro účely této smlouvy o budoucí smlouvě v zákresu ve snímku katastrální mapy, jež je přílohou této smlouvy, a následně bude pro účely služebnosti určen geometrickým plánem.
5. Tato smlouva o smlouvě budoucí o zřízení služebnosti je zároveň souhlasem budoucího povinného se vstupem na výše uvedené pozemky i pro investora stavby, projektanta, dodavatele stavebních prací a geometry v době od zahájení prací do jejich ukončení.
6. Při výstavbě budou dodrženy podmínky Povodí Odry, státního podniku, odboru vodohospodářských koncepcí a informací, zn.: POD/08980/2021/9232/810.10 ze dne 26.05.2021, uvedené ve vyjádření k projektu stavby a podmínkou pro uzavření Smlouvy o zřízení služebnosti bude splnění všech podmínek daných pravomocným rozhodnutím o povolení předmětné stavby.
7. Objekty umístěvané na pozemcích budoucího povinného nesmí svou funkcí, technickou konstrukcí ani odolností omezovat správce povodí a budoucího povinného při jeho výkonu správy vodního toku (např. při pojezdu těžkou technikou). Budoucí oprávněný (případně vlastník stavby) odpovídá za správnou funkčnost umístěvaných staveb. Budoucí oprávněný si musí objekt zabezpečit natolik, aby v rámci činnosti správce vodního toku (například pojezdu těžkou technikou) nedošlo k poškození umístěvané stavby, případně ke zhoršení stavu pozemků budoucího povinného. Navíc je budoucí oprávněný povinen stavbu udržovat v bezvadném a nezávadném stavu po celou dobu její existence. V opačném případě může budoucí povinný zajistit nápravu na náklady budoucího oprávněného.
8. Budoucí oprávněný je povinen uvést dotčené pozemky i jejich okolí po provedených pracích do původního stavu nebo do stavu dohodnutého oběma stranami, na své náklady a v dohodnuté lhůtě. Budou dodržena veškerá opatření dle zákona č. 254/2001 Sb., o vodách a o změně některých zákonů (vodní zákon), ve znění pozdějších předpisů.
9. Budoucí povinný nemá jakoukoliv odpovědnost za škody způsobené vyšší mocí, např. průtokem velkých vod, případně narušením konstrukce při přechodu ledů a případných poklesech v důsledku důlních vlivů, či zásahu třetí osoby, rovněž ani za újmu na zdraví způsobenou při chůzi po pozemcích.
10. Případné změny oproti předložené projektové dokumentaci týkající se zájmů budoucího povinného mu budou předloženy k odsouhlasení před vlastní realizací stavby.
11. Po dokončení prací budou pozemky protokolárně vráceny zpět Povodí Odry, státní podnik, vodohospodářskému provozu Opava, jehož kompetentní zaměstnanec bude rovněž přizván k závěrečné kontrolní prohlídce stavby stavebním úřadem, pokud taková prohlídka bude úřadem stanovena.
12. Budoucí oprávněný vždy plně hradí náklady na opravu zatrubněného kanálu, jehož součástí bude výustní objekt při jeho poškození vlivem činnosti vodního toku.

Čl. III Smlouva o zřízení služebnosti

Budoucí povinný a budoucí oprávněný se dohodli na podstatných náležitostech vlastní smlouvy o zřízení služebnosti takto:

- a) *Obsahem služebnosti je právo zřídit, provozovat a udržovat zatrubněný kanál, jehož součástí je výustní objekt.*
- b) *Povinný zřizuje ve prospěch oprávněného na části pozemku specifikovaného v Čl. I této smlouvy služebnost spočívající v uložení zatrubněného kanálu, jehož součástí je výustní objekt, v rozsahu daném geometrickým plánem vyhotoveným dle zákresu snímku, který je nedílnou součástí této smlouvy (příloha č. 1).*
- c) *Oprávněný má právo vstupovat a vjíždět na pozemky v případě běžné údržby a opravy uvedeného zatrubněného kanálu a výustního objektu za podmínky, že v minimálně týdenním předstihu oznámí příslušnému vodohospodářskému provozu povinného provádění těchto činností. Vodohospodářský provoz má právo stanovit podmínky, za jakých budou tyto činnosti prováděny.*
- d) *Oprávněný se zavazuje, že dojde-li v budoucnu k dotčení (křížení) předmětu služebnosti v rámci udržovacích prací na toku, při úpravě toku apod., vydá obratem na žádost povinného písemné vyjádření k existenci předmětu služebnosti a po výzvě povinného provede bezodkladně jeho vytyčení v terénu - obojí na své náklady.*
- e) *Oprávněný právo přijme a povinný je povinen toto právo trpět.*
- f) *Služebnost se zřizuje na dobu neurčitou, za jednorázovou úplatu.*

Čl. IV Úplata za zřízení služebnosti

1. Služebnost se zřídí za jednorázovou náhradu.
2. Výše jednorázové náhrady je stanovena dohodou v souladu s vnitřními předpisy státního podniku Povodí Odry pro nakládání s určeným majetkem ve výši:

270,- Kč/m² pro uložení zatrubněného kanálu, jehož součástí bude výustní objekt (včetně ochranného pásma) na pozemcích:

- **parc. č. st. 2871**, druh pozemku zastavěná plocha a nádvoří, o předpokládané výměře **45,6 m²**
- **parc. č. 2407/5**, druh pozemku ostatní plocha, o předpokládané výměře **17,1 m²**

a

23,- Kč/m² pro uložení zatrubněného kanálu, jehož součástí bude výustní objekt (včetně ochranného pásma) na pozemku:

- **parc. č. 3318/1**, druh pozemku vodní plocha, o předpokládané výměře **199 m²**.

Pokud výsledná cena určená podle tohoto odstavce bude nižší než 1 500,- Kč,- bude jednorázová náhrada činit 1 500,- Kč,-.

Uplatnění DPH bude řešeno při uzavření definitivní smlouvy, a to na základě okolností platných v době jejího uzavření.

Cena za 1 m² bude násobena výměrou určenou dle geometrického zaměření služebnosti po ukončení stavby. Geometrický plán zajistí na své náklady budoucí oprávněný.

Předpokládaná výměra služebnosti je celkem **261,7 m²**.

3. Jednorázová náhrada za zřízení služebnosti a náklady spojené se zřízením služebnosti jdou za budoucím oprávněným.

Čl. V **Náhrada škody**

1. Budoucí oprávněný se zavazuje, že uhradí škody prokazatelně vzniklé a způsobené prováděním stavby dle příslušných ustanovení zákona č. 89/2012 Sb., občanský zákoník, ve znění pozdějších předpisů týkajících se odpovědnosti za škodu.
2. Budoucí oprávněný se dále zavazuje uhradit veškeré škody, které vzniknou budoucímu povinnému neuzavřením smlouvy o zřízení služebnosti dle Čl. II této smlouvy zaviněním budoucího oprávněného.

Čl. VI **Závazek na uzavření „Smlouvy o zřízení služebnosti“**

1. Po ukončení stavby definované v Čl. II této smlouvy zajistí budoucí oprávněný na své náklady zpracování geometrického plánu pro vymezení rozsahu služebnosti.
2. Následně do 90-ti dnů po vydání kolaudačního souhlasu nebo po provedení jiného úkonu dle platného stavebního řádu, kterým se začíná s užíváním stavby, pokud se kolaudační souhlas nevydává, bude budoucím oprávněným doručen budoucímu povinnému geometrický plán se zákresem služebnosti (včetně výpočtu výměry rozsahu služebnosti v m²) a kopie kolaudačního souhlasu nebo jiného dokladu osvědčující úkon nahrazující kolaudační souhlas s výzvou k uzavření smlouvy o zřízení služebnosti. Na základě těchto podkladů bude budoucím povinným vypracován návrh *Smlouvy o zřízení služebnosti*, a to v souladu s Čl. II, III a IV této smlouvy a dle ustanovení § 1257 a násl. zákona č. 89/2012 Sb., občanský zákoník, ve znění pozdějších předpisů, podle níž bude podán budoucím oprávněným návrh na vklad do veřejného seznamu u Katastrálního úřadu pro Moravskoslezský kraj, Katastrální pracoviště Opava. Správní poplatky uhradí a návrh na vklad podá budoucí oprávněný.
3. Budoucí povinný se zavazuje uzavřít výše uvedenou *Smlouvu o zřízení služebnosti* nejpozději do 9-ti měsíců od odeslání výzvy budoucího oprávněného. Budoucí oprávněný je oprávněn odeslat budoucímu povinnému výzvu k uzavření *Smlouvy o zřízení služebnosti* nejpozději do **tří let** od účinnosti této smlouvy, jinak závazky smluvních stran vyplývající z této smlouvy zanikají.

Čl. VII **Souhlas se zřízením služebnosti**

K této Smlouvě o smlouvě budoucí o zřízení služebnosti je na základě statutu Povodí Odry, státní podnik, vydán předchozí souhlas zakladatele, kterým je Ministerstvo zemědělství České republiky.

Oddíl B

Čl. VIII **Souhlas se vstupem na pozemky**

1. Smluvní strany se dále dohodly, že stavebník je oprávněn vstupovat a vjíždět na pozemky uvedené v Čl. I této smlouvy v souvislosti s umístěním a zřízením výše uvedené stavby.
2. Vlastník pozemků souhlasí se vstupem na pozemky uvedené v Čl. I této smlouvy také pro investora stavby, projektanta, dodavatele stavebních prací a geometry v nezbytně nutném rozsahu.
3. Stavebník a další osoby oprávnění ke vstupu na pozemky se zavazují co nejvíce šetřit práva vlastníka dotčených pozemků.

Čl. IX **Ostatní ujednání**

1. V souladu s ustanovením § 184a a násl. zákona č. 183/2006 Sb., stavební zákon, ve znění pozdějších předpisů, uděluje tímto vlastník pozemků stavebníkovi souhlas s navrhovaným stavebním záměrem o předpokládaném rozsahu uvedeném v Čl. II odst. 1. této smlouvy, s vyhotovením geometrického plánu, s dělením pozemků, změnou druhu pozemků a s jeho případným vynětím ze zemědělského či lesního půdního fondu.
2. Souhlas s navrhovaným stavebním záměrem je vyznačen na situačním výkresu dokumentace, který je nedílnou součástí této smlouvy, jako příloha č. 1.

číslo smlouvy budoucího oprávněného: 41/2021/PRI

číslo investiční akce: 7649

Čl. X **Smluvní pokuty**

1. V případě porušení či nedodržení ustanovení Čl. II odst. 6., 7., 8., 10., 11., 12. a Čl. VI odst. 2., této smlouvy bude považováno za skutečnosti, které opravňují budoucího povinného uplatnit u budoucího oprávněného smluvní pokutu ve výši 10 000,- Kč (slovy: deset tisíc korun českých) za každé jednotlivé nedodržení či porušení uvedených podmínek.
2. Smluvní pokuta je splatná ve lhůtě 30 dnů ode dne doručení výzvy k její úhradě včetně uvedení skutečnosti, ve které budoucí povinný spatřuje důvod pro naplnění povinnosti budoucího oprávněného uhradit smluvní pokutu.
3. Uhrazením smluvní pokuty není dotčen nárok na náhradu újmy. Smluvní pokuty se nezapočítávají na náhradu vzniklé újmy.

Čl. XI **Poplatek za uzavření smlouvy**

1. Za uzavření tohoto smluvního vztahu uhradí budoucí oprávněný budoucímu povinnému částku ve výši 500,- Kč (slovy: pět set korun českých) + DPH v aktuální výši jako poplatek za administrativní služby spojené s uzavřením této smlouvy.
2. Na úhradu jednorázového poplatku za administrativní služby spojené s uzavřením této smlouvy vystaví budoucí povinný budoucímu oprávněnému daňový doklad (fakturu) do 15-ti dnů ode dne uskutečnění zdanitelného plnění, tj. od posledního dne kalendářního měsíce, ve kterém došlo k oboustrannému podpisu této smlouvy. Splatnost daňového dokladu je 30 dnů od jeho vystavení.

Čl. XII **Závěrečná společná ustanovení**

1. Tato smlouva je vyhotovena ve **4 stejnopisech** s platností originálu, z nichž obdrží každá strana dvě vyhotovení.
2. Tuto smlouvu lze měnit a doplňovat pouze písemnými, vzestupně číslovanými dodatky podepsanými oběma smluvními stranami. Za písemnou formu nebude pro tento účel považována výměna emailových či jiných elektronických zpráv.
3. Práva a povinnosti vyplývající z této smlouvy přecházejí na právní nástupce smluvních stran. Smluvní strany se zavazují svého právního nástupce seznámit s obsahem této smlouvy.
4. Smluvní strany této smlouvy prohlašují, že jsou k tomuto jednání oprávněni a že tato smlouva byla sepsána podle jejich pravé, vážné a svobodné vůle, že smlouvu neuzavřely v tísní nebo za nevýhodných podmínek.
5. Tato smlouva obsahuje úplné ujednání o předmětu smlouvy a všech náležitostech, které strany měly a chtěly ve smlouvě ujednat, a které považují za důležité pro závaznost této smlouvy. Žádný projev stran učiněný při jednání o této smlouvě ani projev učiněný po uzavření této smlouvy nesmí být vykládán v rozporu s výslovnými ustanoveními této smlouvy a nezakládá žádný závazek žádné ze stran.
6. Smluvní strany berou na vědomí, že v souvislosti s uzavřením smlouvy dochází za účelem kontraktace, plnění smluvních povinností a komunikace smluvních stran k předání a zpracování osobních údajů zástupců či kontaktních osob smluvních stran v rozsahu zejm. jméno, příjmení, akademické tituly, pozice/funkce, telefonní číslo a e-mailová adresa. Každá ze smluvních stran prohlašuje, že je oprávněna tyto osobní údaje fyzických osob uvést ve smlouvě/předat druhé smluvní straně, a že bude dotčené fyzické osoby, které ji zastupují/jsou jejími kontaktními osobami, informovat o takovém předání jejich osobních údajů a současně o jejich právech při zpracování osobních údajů.
7. Je-li smluvní stranou fyzická osoba, bere na vědomí, že druhá smluvní strana zpracovává její osobní údaje v rozsahu osobních údajů uvedených v této smlouvě za účelem kontraktace, plnění smluvních povinností a komunikace smluvních stran a za účelem případného uplatnění a vymáhání nároků ze smlouvy. Dále bere smluvní strana - fyzická osoba na vědomí, že některé její identifikační a adresní osobní údaje uvedené v této smlouvě mohou podléhat zveřejnění v registru smluv na základě zák. č. 340/2015 Sb., zákon o registru smluv, ve znění pozdějších předpisů. Smluvní strana prohlašuje, že byla druhou smluvní stranou náležitě informována o zpracování svých osobních údajů a svých právech.

8. Smluvní strany se zavazují zachovávat mlčenlivost o všech skutečnostech týkajících se této smlouvy. Povinnost mlčenlivosti se vztahuje zejména na skutečnosti, které tvoří obchodní tajemství, na informace obsahující osobní údaje, jakož i na všechny další skutečnosti či informace, které druhá smluvní strana prohlásí za důvěrné. Smluvní strany se též zavazují nevyužít jakékoliv informace zpřístupněné v souvislosti s touto smlouvou ve svůj prospěch nebo ve prospěch třetích osob v rozporu s účelem jejich zpřístupnění. Povinnost mlčenlivosti se nevztahuje na údaje, které je smluvní strana povinna poskytnout dle zákona na vyžádání soudů, správních úřadů, orgánů činných v trestním řízení, auditory pro zákonem stanovené účely či jiných subjektů. Povinnost mlčenlivosti trvá i po ukončení smluvního vztahu.
9. Smluvní strany výslovně souhlasí, že tato smlouva bude zveřejněna podle zák. č. 340/2015 Sb., zákon o registru smluv, ve znění pozdějších předpisů, a to včetně příloh, dodatků, odvozených dokumentů a metadat. Za tím účelem se smluvní strany zavazují v rámci kontraktačního procesu připravit smlouvu v otevřeném a strojově čitelném formátu.
10. Smluvní strany se dohodly, že tuto smlouvu zveřejní v registru smluv Statutární město Opava do 30 dnů od jejího uzavření. V případě nesplnění této smluvní povinnosti uveřejní smlouvu druhá smluvní strana.
11. Smluvní strany nepovažují žádné ustanovení smlouvy za obchodní tajemství.
12. Smluvní strany se dohodly ve smyslu ustanovení § 1740 odst. 2 a 3 občanského zákoníku, že vylučují přijetí nabídky, která vyjadřuje obsah návrhu smlouvy jinými slovy, i přijetí nabídky s dodatkem nebo odchylkou, i když dodatek či odchylka podstatně nemění podmínky nabídky.
13. Smluvní strany vylučují použití první věty ustanovení § 558 odst. 2 občanského zákoníku. Smluvní strany se dále dohodly, že obchodní zvyklosti nemají přednost před žádným ustanovením zákona.
14. Smlouva nabývá platnosti dnem jejího uzavření, tj. dnem jejího podpisu poslední smluvní stranou a účinnosti uveřejněním v registru smluv.
15. Smluvní strany shodně prohlašují, že si tuto smlouvu před jejím podpisem řádně přečetly a s jejím obsahem souhlasí. Na důkaz souhlasu připojují své podpisy.
16. Doložka platnosti právního jednání dle § 41 zákona č. 128/2000 Sb., o obcích (obecní zřízení), ve znění pozdějších předpisů:

Smlouva byla schválena Radou statutárního města Opavy dne 21.07.2021 pod číslem usnesení 3360/79/RM/21/2.

Přílohy: Situace C03

Datum: 19 -08- 2021

Datum: 22. 07. 2021


Za budoucího povinného:

Povodň Odry,
státní podnik 162
701 26 Ostrava, Varenská 49

Za budoucího oprávněného:

primátor

číslo smlouvy budoucího oprávněného: 41/2021/PRI
číslo investiční akce: 7649

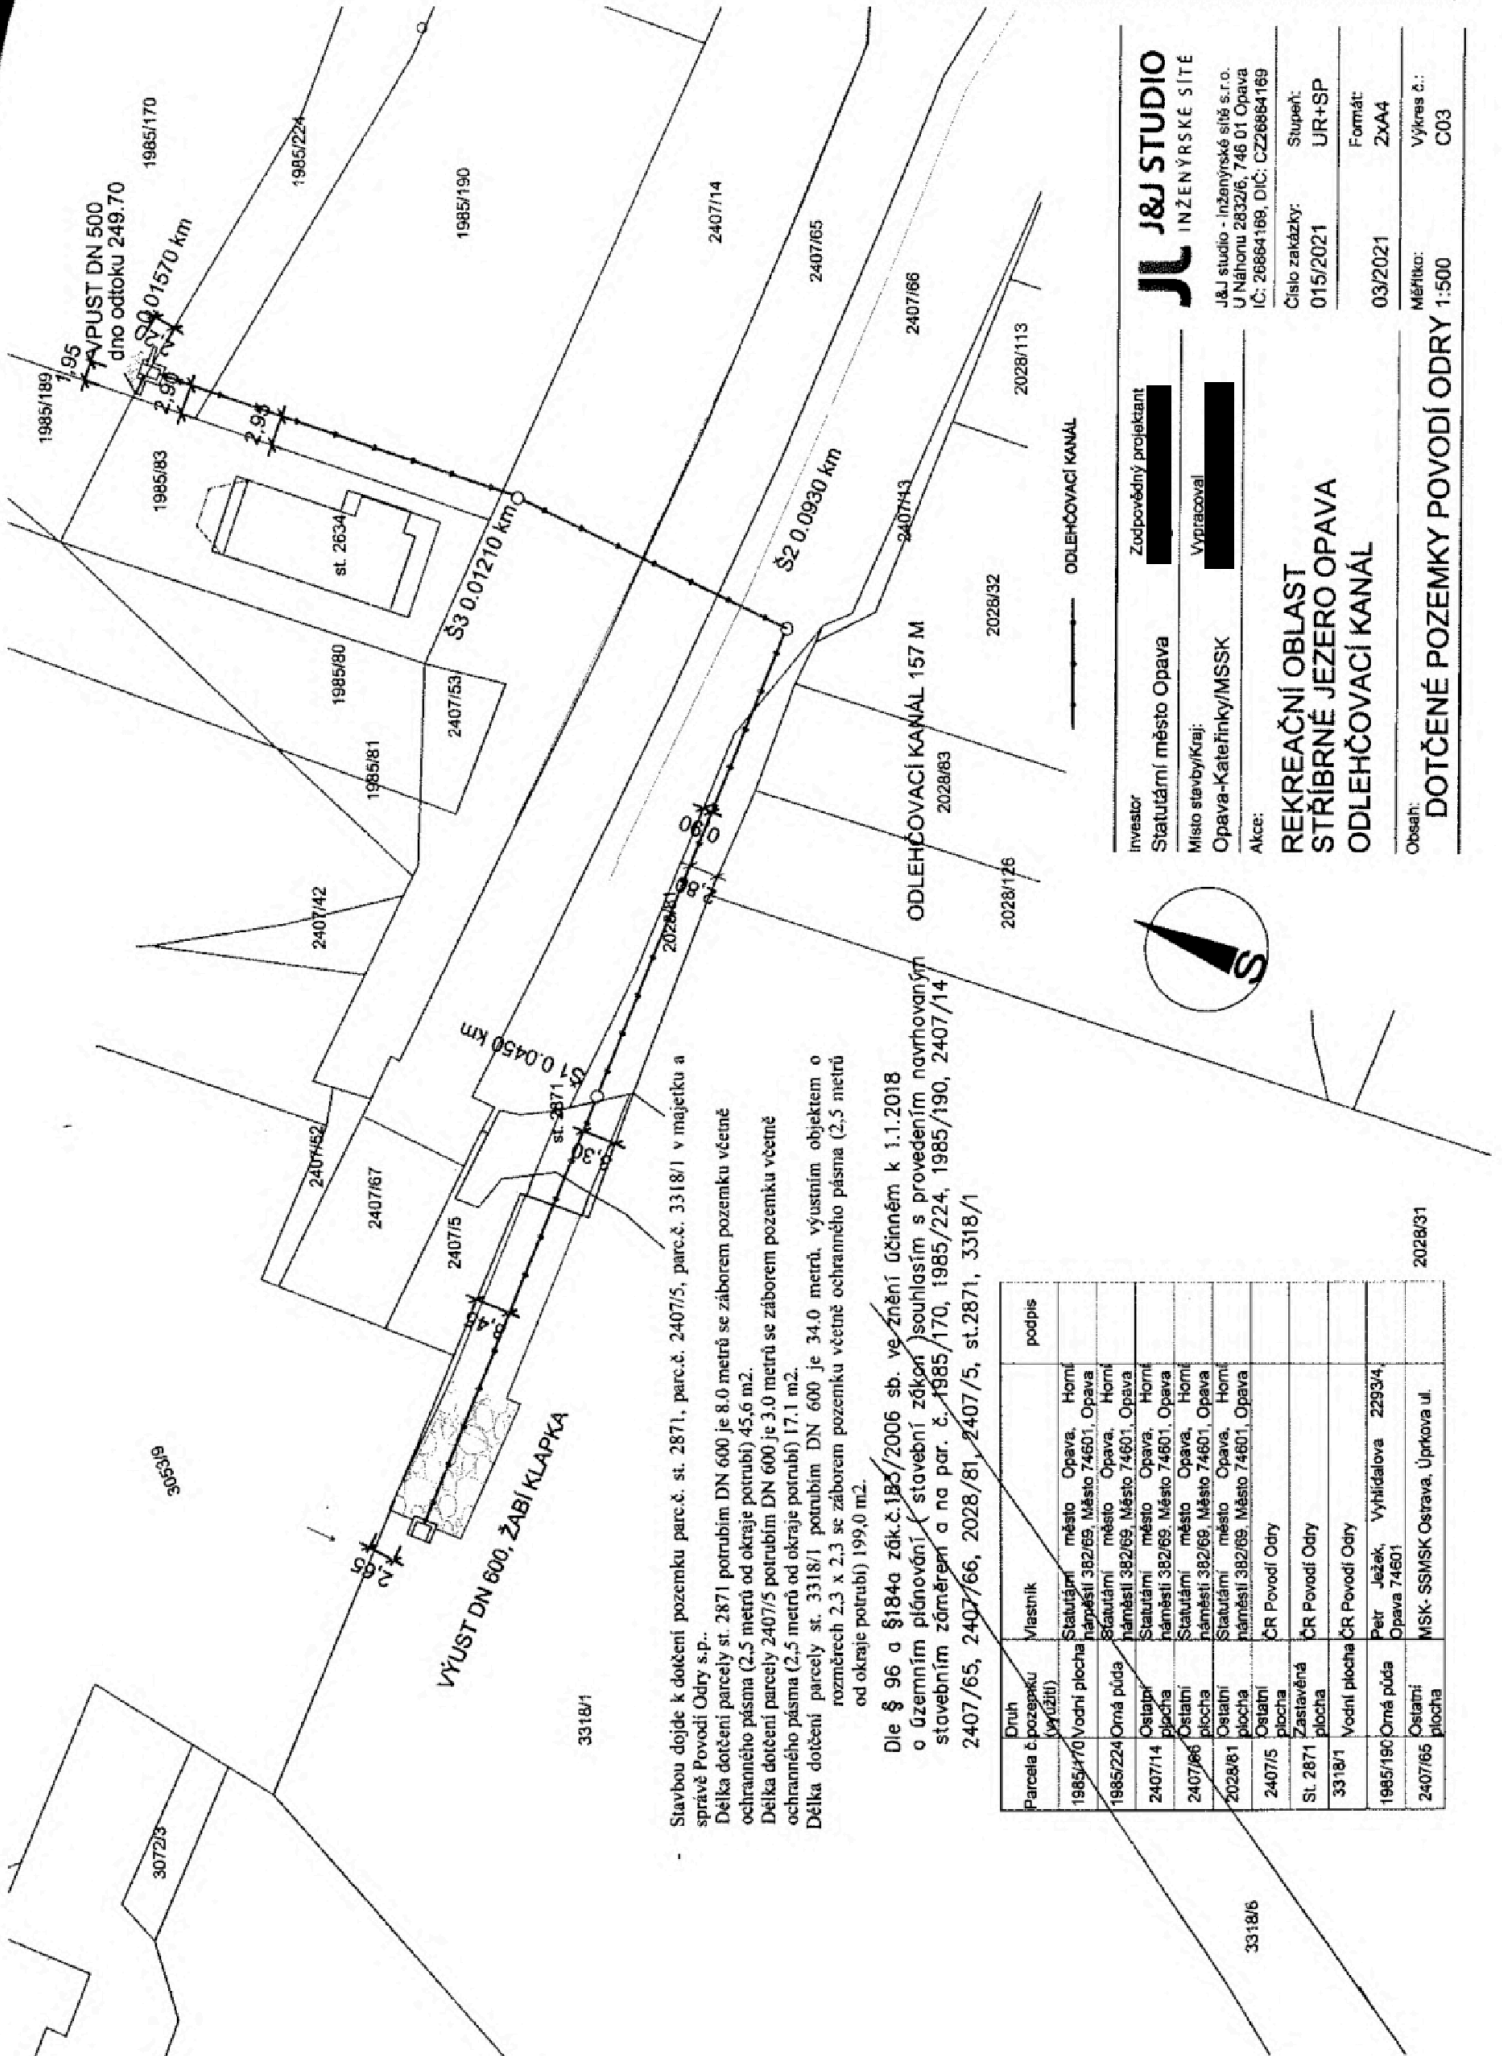

Stavbou dojde k dotčení pozemku parc.č. st. 2871, parc.č. 2407/5, parc.č. 3318/1 v majetku a správě Povodí Odry s.p.
 Délka dotčení parcely st. 2871 potrubím DN 600 je 8,0 metrů se záberem pozemku včetně ochranného pásma (2,5 metrů od okraje potrubí) 45,6 m².
 Délka dotčení parcely 2407/5 potrubím DN 600 je 3,0 metrů se záberem pozemku včetně ochranného pásma (2,5 metrů od okraje potrubí) 17,1 m².
 Délka dotčení parcely st. 3318/1 potrubím DN 600 je 34,0 metrů, výustním objektem o rozměrech 2,3 x 2,3 se záberem pozemku včetně ochranného pásma (2,5 metrů od okraje potrubí) 199,0 m².

Dle § 96 a §184a zák.č.183/2006 sb. ve znění účinném k 1.1.2018 o územním plánování (stavební zákon) souhlasím s provedením navrhovaných stavebním záměrem a na par. č. 1985/170, 1985/190, 1985/224, 2407/14, 2407/65, 2407/66, 2028/81, 2407/5, st.2871, 3318/1

Parcela č. pozemku (výčet)	Vlastník	podpis
1985/170 Vodní plocha	Statutární město Opava, Horní náměstí 382/69, Město 74601, Opava	
1985/224 Orná půda	Statutární město Opava, Horní náměstí 382/69, Město 74601, Opava	
2407/14 Ostatní plocha	Statutární město Opava, Horní náměstí 382/69, Město 74601, Opava	
2407/66 Ostatní plocha	Statutární město Opava, Horní náměstí 382/69, Město 74601, Opava	
2028/81 Ostatní plocha	Statutární město Opava, Horní náměstí 382/69, Město 74601, Opava	
2407/5 Ostatní plocha	ČR Povodí Odry	
St. 2871 plocha	Zastavěná plocha	
3318/1 Vodní plocha	ČR Povodí Odry	
1985/190 Orná půda	Petr Ježek, Vyhřidalova 2293/4, Opava 74601	
2407/65 Ostatní plocha	MSK- SSMSK Ostrava, Úprkova ul.	

J&J STUDIO
 INŽENÝRSKÉ SÍTĚ

J&J studio - inženýrské sítě s.r.o.
 U Náhonu 2832/6, 746 01 Opava
 IČ: 26864169, DIČ: CZ26864169

Investor: Statutární město Opava
 Místo stavby/Kraj: Opava-Kateřinky/MSK
 Akce: REKREAČNÍ OBLAST STRÍBRNÉ JEZERO OPAVA ODLEHČOVACÍ KANÁL

Zodpovědný projektant: [redacted]
 Vypracoval: [redacted]

Číslo zakázky: 015/2021
 Stupeň: UR+SP
 Formát: 2xA4
 Výkres č.: C03

Měřítko: 1:500

Obsah: DOTČENÉ POZEMKY POVODÍ ODRY

Handwritten mark

Souhlas vlastníka pozemku s navrženým stavebním záměrem dle §184a stavebního zákona	
Souhlas s umístěním a provedením stavebního záměru „Rekreační oblast Stříbrné jezero – odlehčovací kanál“ pro trvalý zábor, dočasný zábor, věčné břemeno	
K projektové dokumentaci přednětné stavby bylo vydáno stanovisko státního podniku Povodí Odry, odboru vodohospodářských koncepcí a informací, zn. POD/08980/2021/9232/810.10 ze dne 26.05.2021	
Pozemek parcela číslo:	2871, 2407/5, 3318/1
Katastrální území:	Kateřinky u Opavy, Opava-Předměsti
Organizace:	Povodí Odry, státní podnik
Sídlo:	Varenská 3101/49, 702 00 Ostrava
IČO:	70890021
Datum a podpis vlastníka: (oprávněné osoby, jednatele)	Povodí Odry, státní podnik 162

701 26 Ostrava, Varenská 49