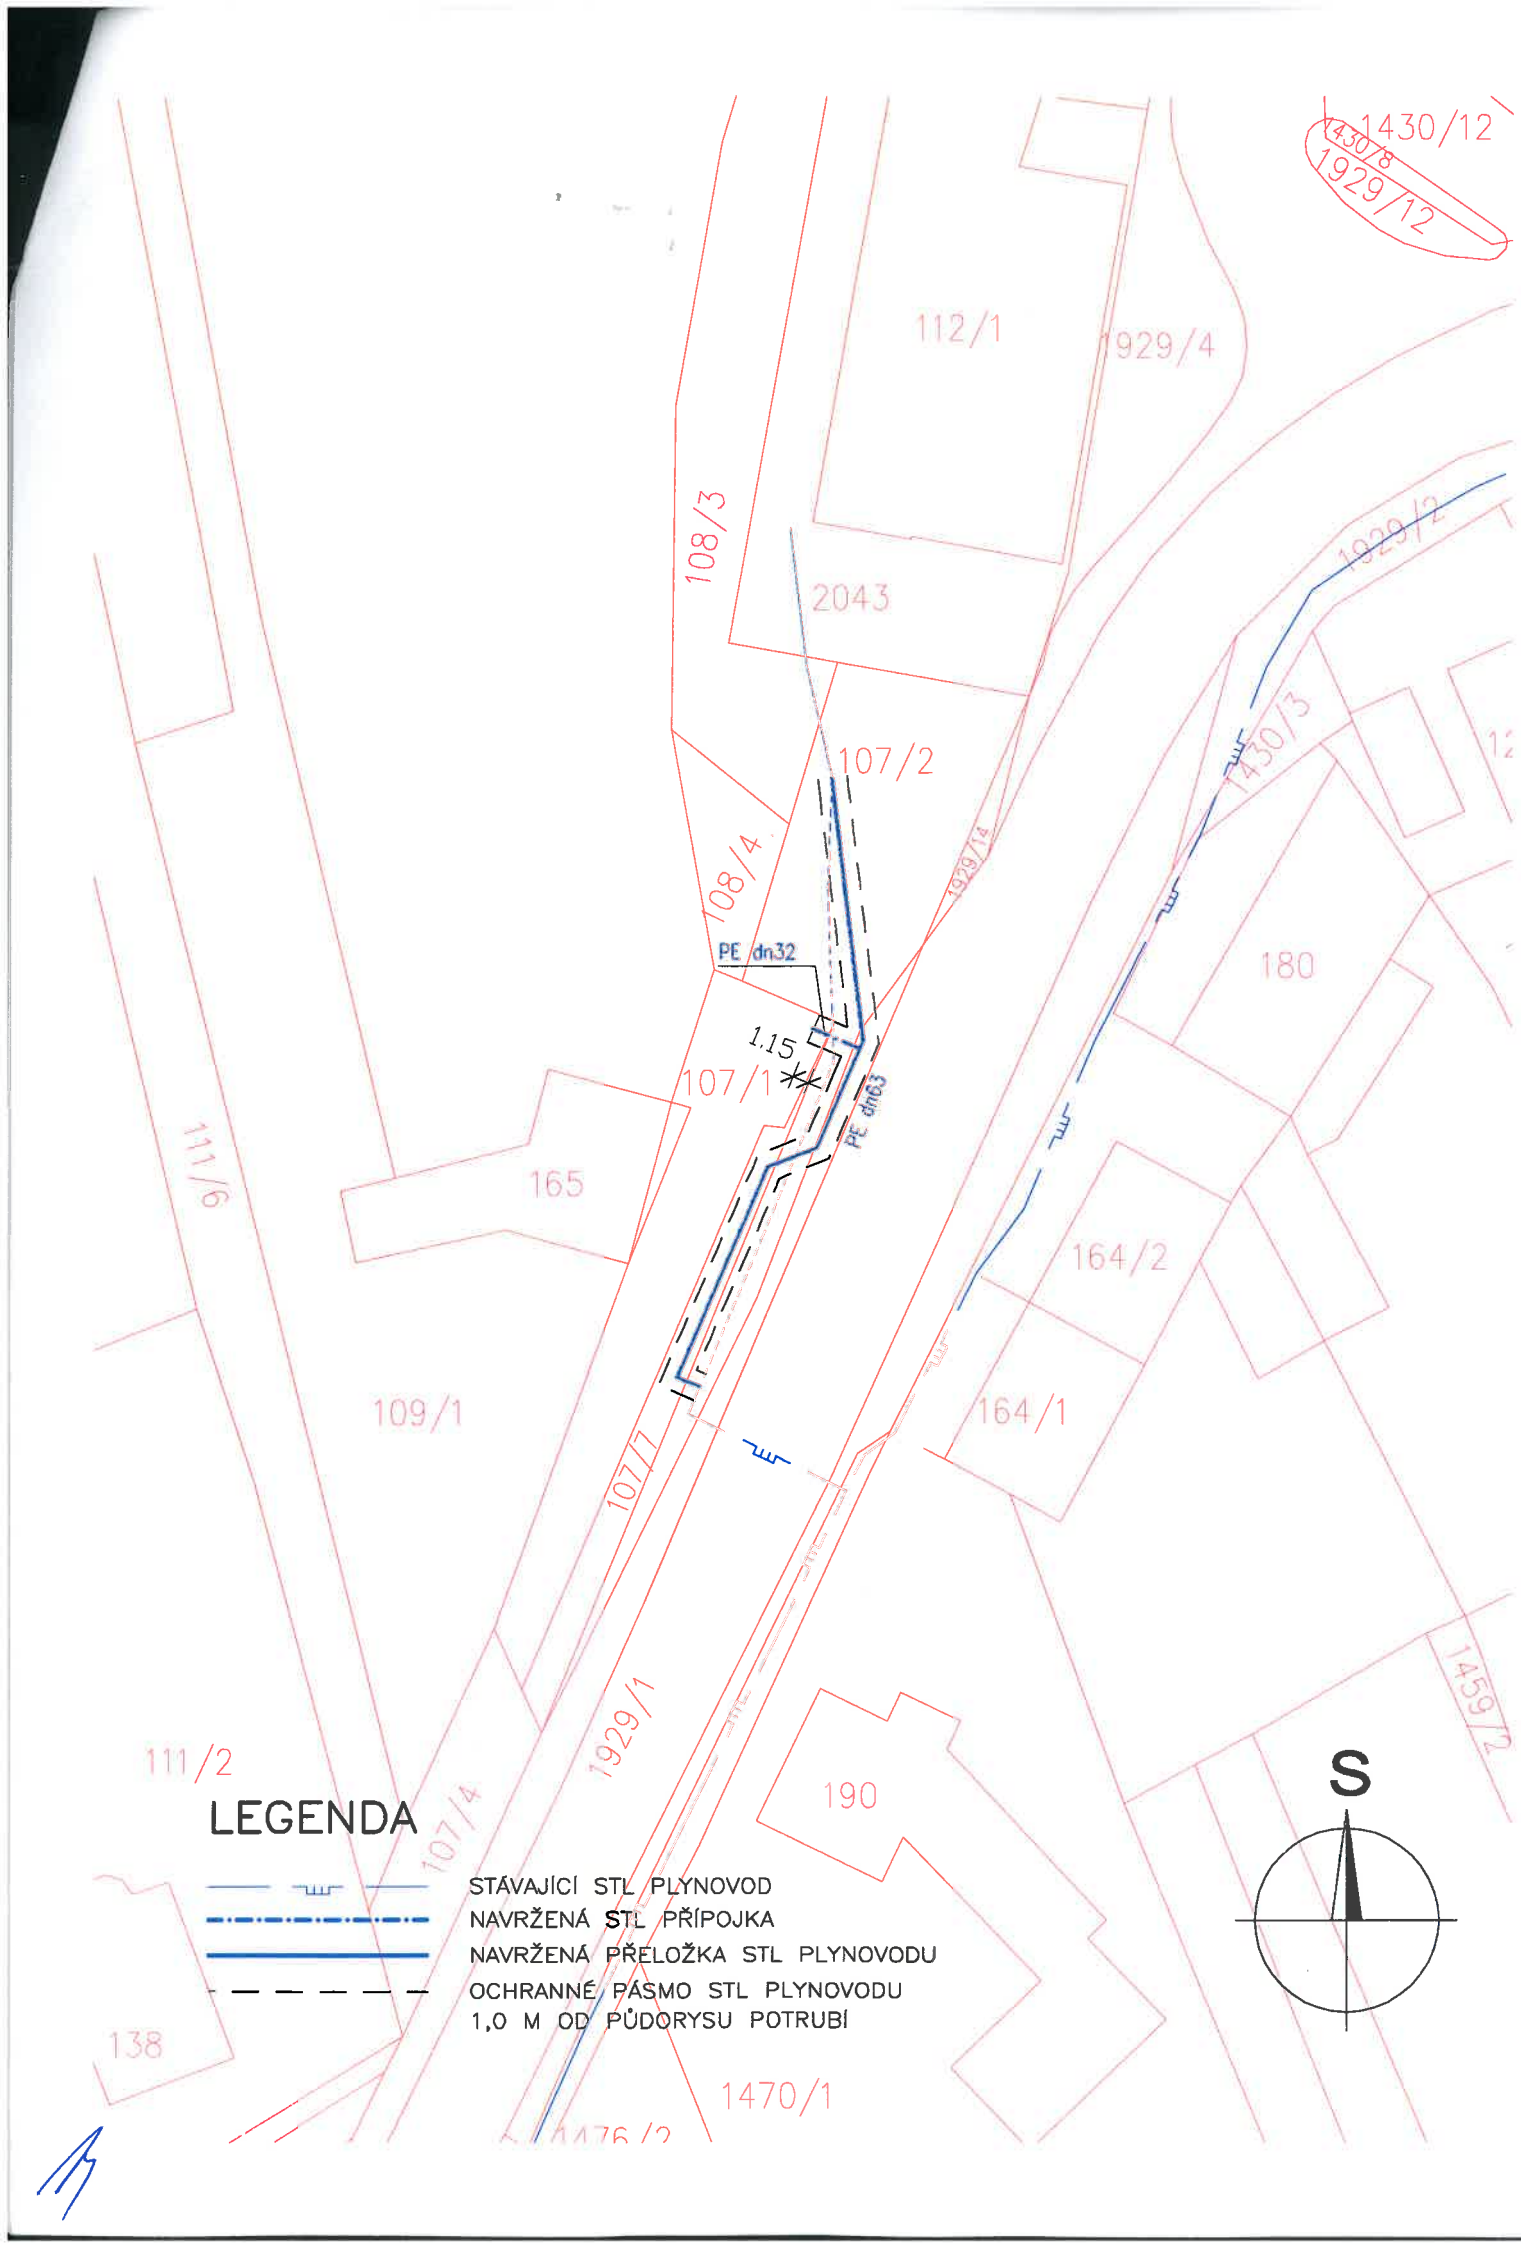
1430/12
1430/8
1929/12
112/1
929/4
108/3
2043
1929/2
1430/3
107/2
108/4
1929/4
PE dn32
1.15
180
107/1
PE dn63
165
111/6
164/2
109/1
164/1
107/7
1929/1
111/2
190
1459/2
107/4
138
1470/1
1476/2
LEGENDA
STÁVAJÍCÍ STL PLYNOVOD
NAVRŽENÁ STL PŘÍPOJKA
NAVRŽENÁ PŘELOŽKA STL PLYNOVODU
OCHRANNÉ PÁSMO STL PLYNOVODU
1,0 M OD PŮDORYSU POTRUBÍ
S