


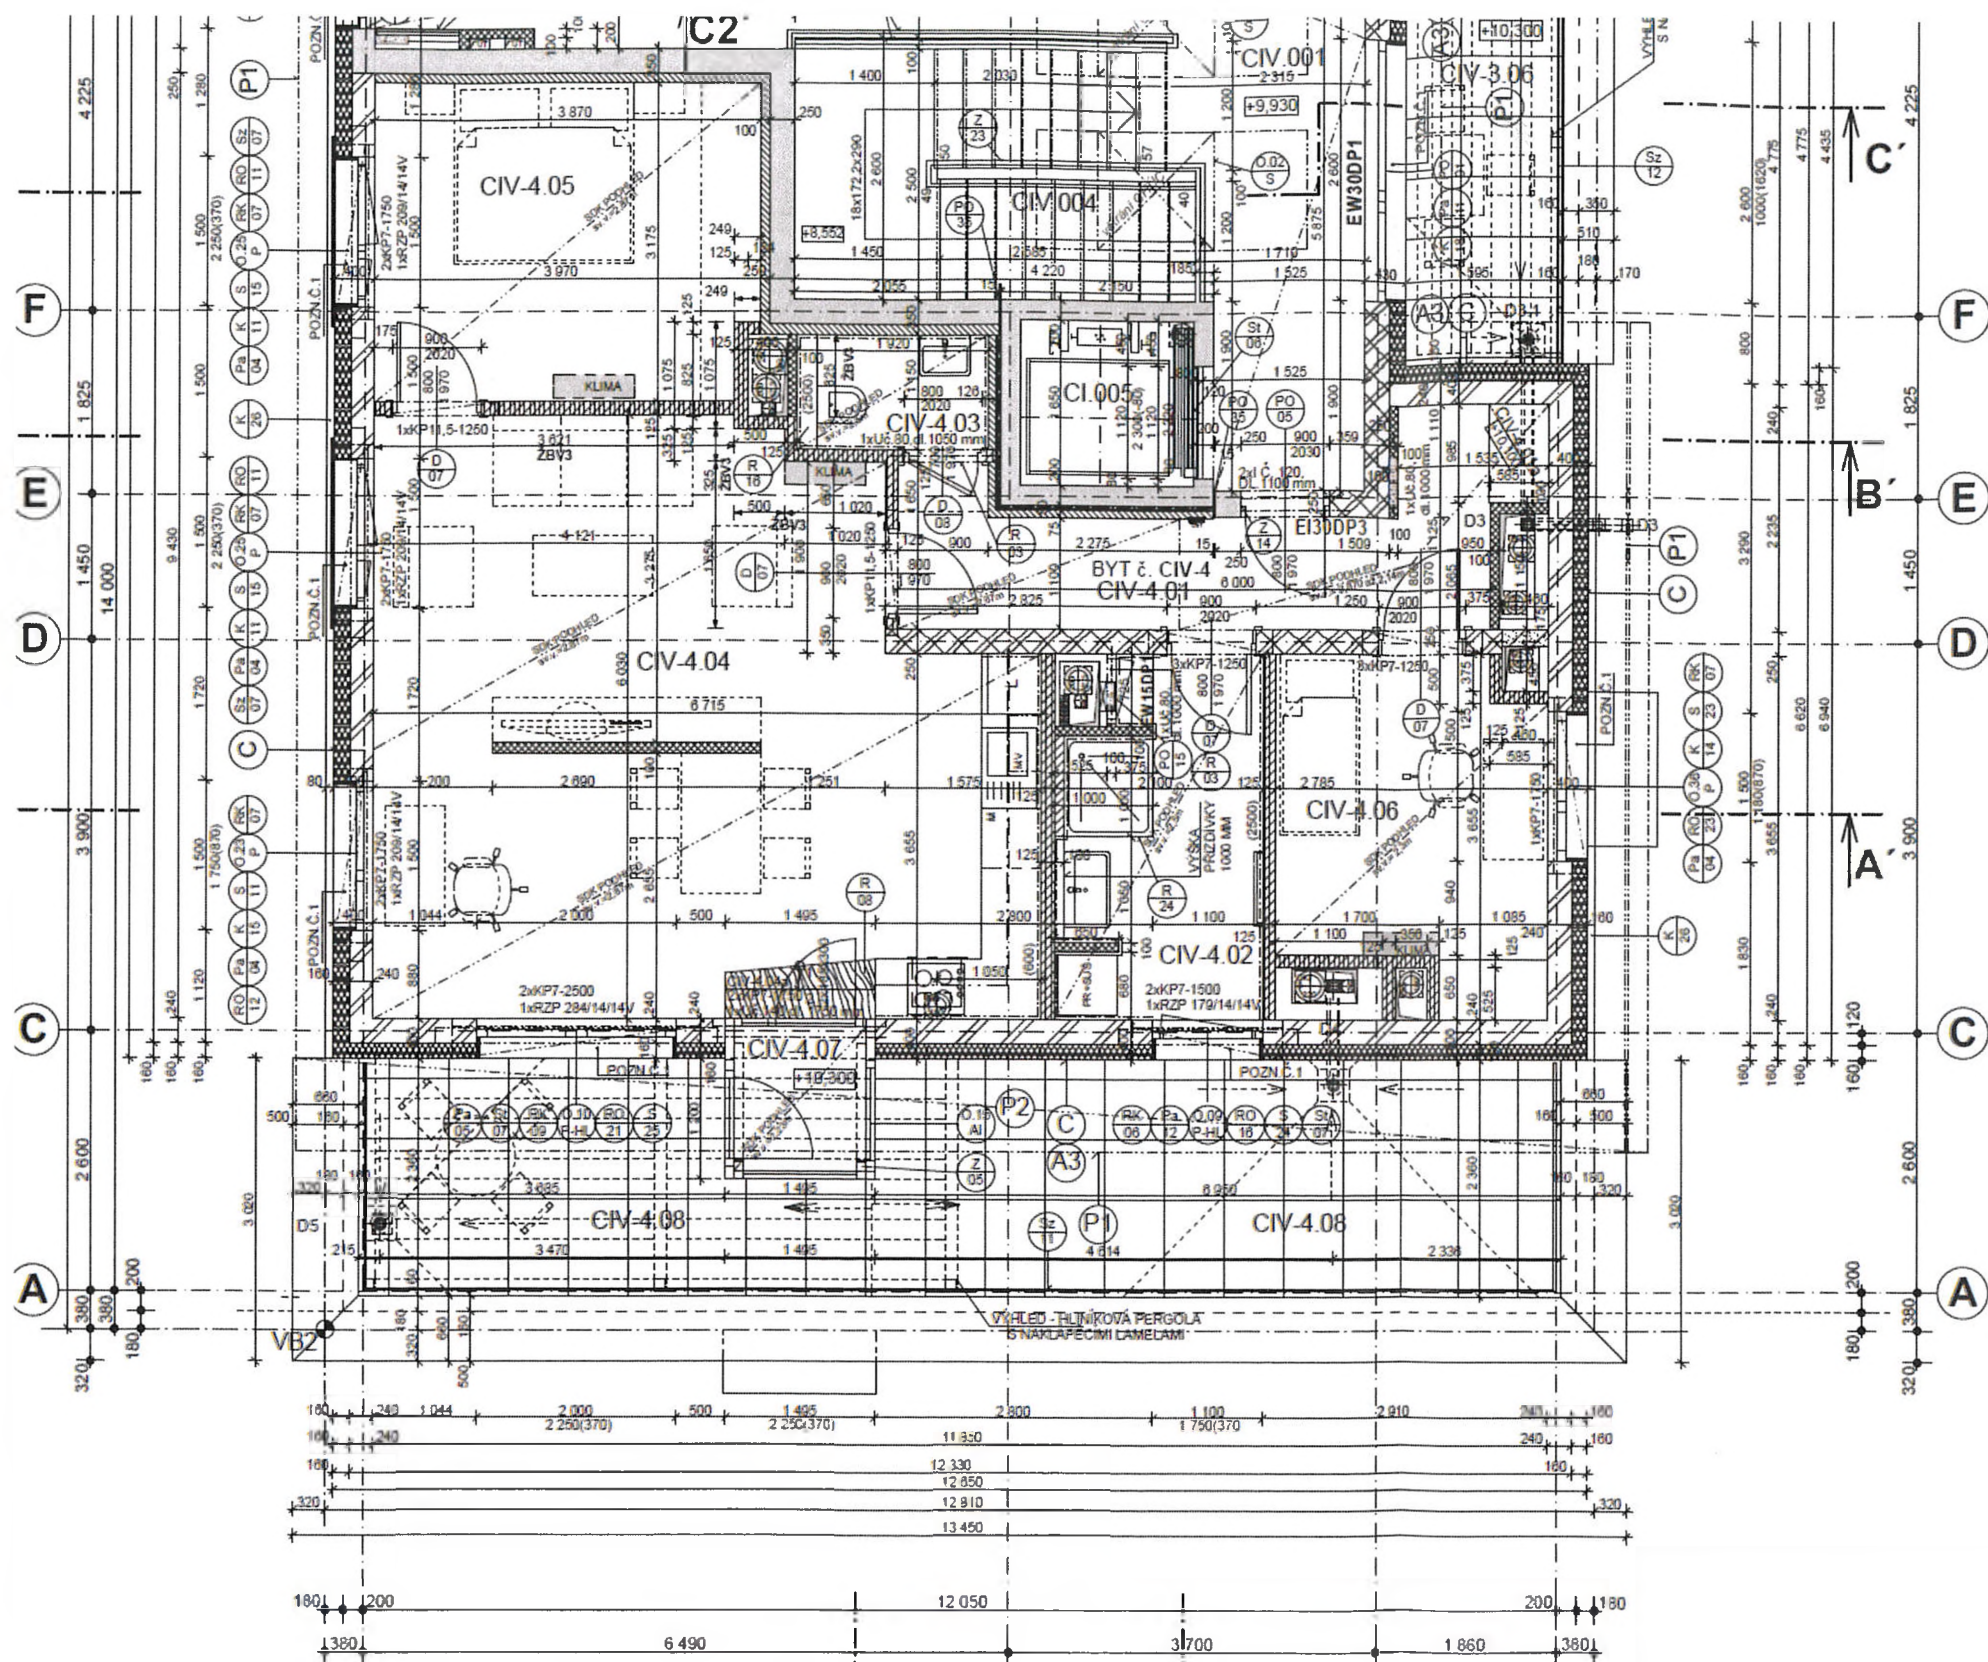

BYT č. CIV-4 velikost 3+kk 104,01M²					
Č.M	ÚČEL MÍSTNOSTI	PLOCHA	PODLAHA	ÚPRAVA STĚN	PODHLÉD
CIV-4.01	CHODBA	8,21	HETEROGENNÍ VINYL	SYSTEM. SOKLOVÁ LIŠTA 50/25 mm	SDK
CIV-4.01a	CHODBA	0,59	HETEROGENNÍ VINYL	SYSTEM. SOKLOVÁ LIŠTA 50/25 mm	SDK
CIV-4.02	KOUPELNA	6,96	KERAMICKÁ DLAŽBA	KERAMICKÝ OBKLAD v=2500 mm	SDK
CIV-4.03	WC	2,21	KERAMICKÁ DLAŽBA	KERAMICKÝ OBKLAD v=2500 mm	SDK
CIV-4.04	OBYVACÍ POKOJ+KUCHYNSKÝ KOUT	35,48	HETEROGENNÍ VINYL	SYSTEM. SOKLOVÁ LIŠTA 50/25 mm	SDK
CIV-4.04a	OBYVACÍ POKOJ-SCHODY NA TERASU	0,8	DŘEVĚNÁ DESKA-VIZ R/08		SDK
CIV-4.05	LOŽNICE	12,09	HETEROGENNÍ VINYL	SYSTEM. SOKLOVÁ LIŠTA 50/25 mm	SDK
CIV-4.06	POKOJ	8,92	HETEROGENNÍ VINYL	SYSTEM. SOKLOVÁ LIŠTA 50/25 mm	SDK
CIV-4.07	ARKÝR	1,91	HETEROGENNÍ VINYL	SYSTEM. SOKLOVÁ LIŠTA 50/25 mm	SDK
CIV-4.08	TERASA	28,84	BETONOVÁ DLAŽBA		