



DODATEK KE SMLOUVĚ O VÝPŮJČCE

v souladu se zákonem č. 89/2012 Sb., Obč. zák.

Město Český Brod

se sídlem náměstí Husovo 70, 282 01 Český Brod

IČO: 00235334

bankovní spojení: [REDACTED]

zastoupené starostou Bc. Jakubem Nekolným

(jako půjčitel)

a

LECCOS, z. s.

se sídlem nám. Arnošta z Pardubic 31, PSČ 28201

IČO: 70855811

zastoupené ředitelkou Janou Kratochvílovou

(dále jako vypůjčitel)

uzavřeli dnešního dne

Dodatek č. 2

ke smlouvě o výpůjčce ev. č. 218/2006/OSM (006/2006/OR)

ze dne 27.09.2006 a jejího dodatku č. 1

Tímto dodatkem se mění čl. IV. odst. 1 a bude znít takto:

1. Smlouva o výpůjčce se sjednává na dobu určitou 5 let od 28.09.2021 do 27.9.2026.

Tento dodatek je vyhotoven ve čtyřech stejnopisech o jedné straně, z nichž každá strana obdrží po dvou vyhotoveních.

Příloha č. 1: situační plány s vyznačeným předmětem výpůjčky

Účastníci této smlouvy potvrzují svými vlastnoručními podpisy platnost tohoto dodatku a prohlašují, že si tuto smlouvu přečetli, že byla uzavřena po vzájemném projednání nikoli v tísní ani za jinak jednostranně nevýhodných podmínek.



V Českém Brodě dne

3. 9. 2021

za půjčitele
Bc. Jakub Ne


.....
za vy
Jana

LECCOS, z. s.
Nám. Arnošta z Pardubic 31
282 01 Český Brod
Tel.: 733 118 796
IČO: 70855811


Doložka: *21 329/2021* ke dni *28. 7. 2021*

potvrzuje se, že podmínky podmiňující
platnost tohoto právního úkonu obce
podle § 41 zákona č. 128/2000 Sb.
jsou splněny.

Datum: *28. 7. 2021* Podpis VO

 

PŪDORYS 1.NP

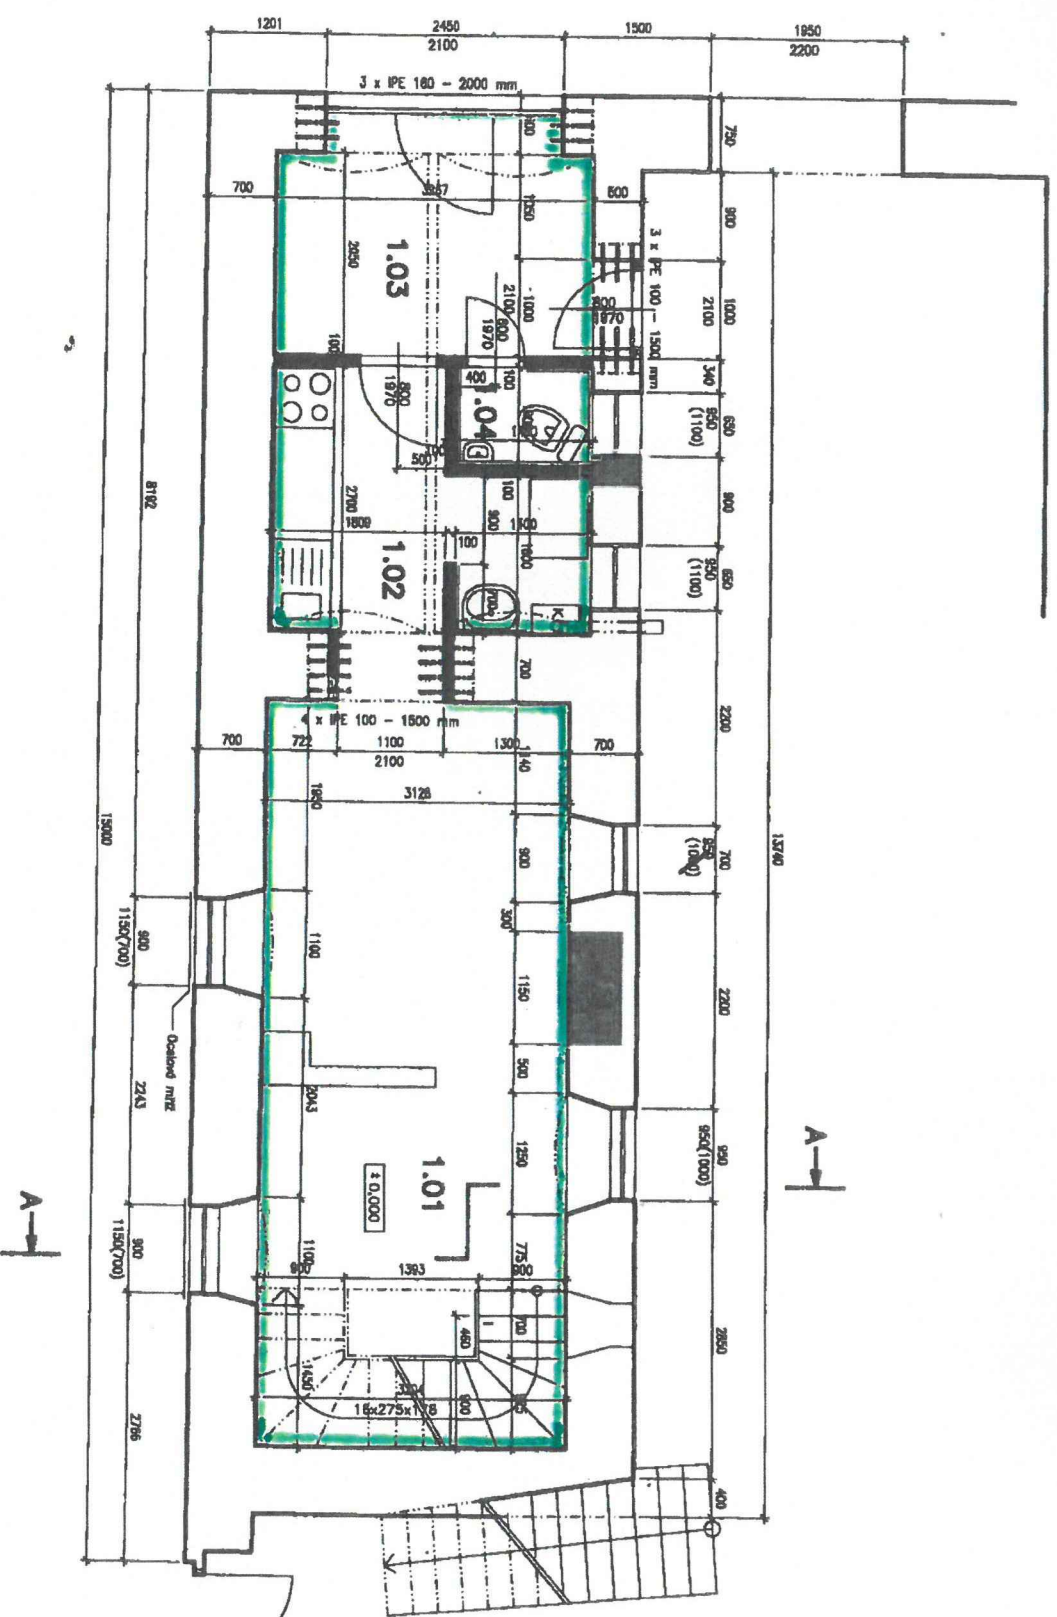

LEGENDA


- ZDINO ST/
- ZDINO VIF

ZDINO NO

LEGENDA

Číslo	Název
1.01	Hall
1.02	Kuchynė
1.03	Zodkavė
1.04	WC

PŮDORYS 2.NP

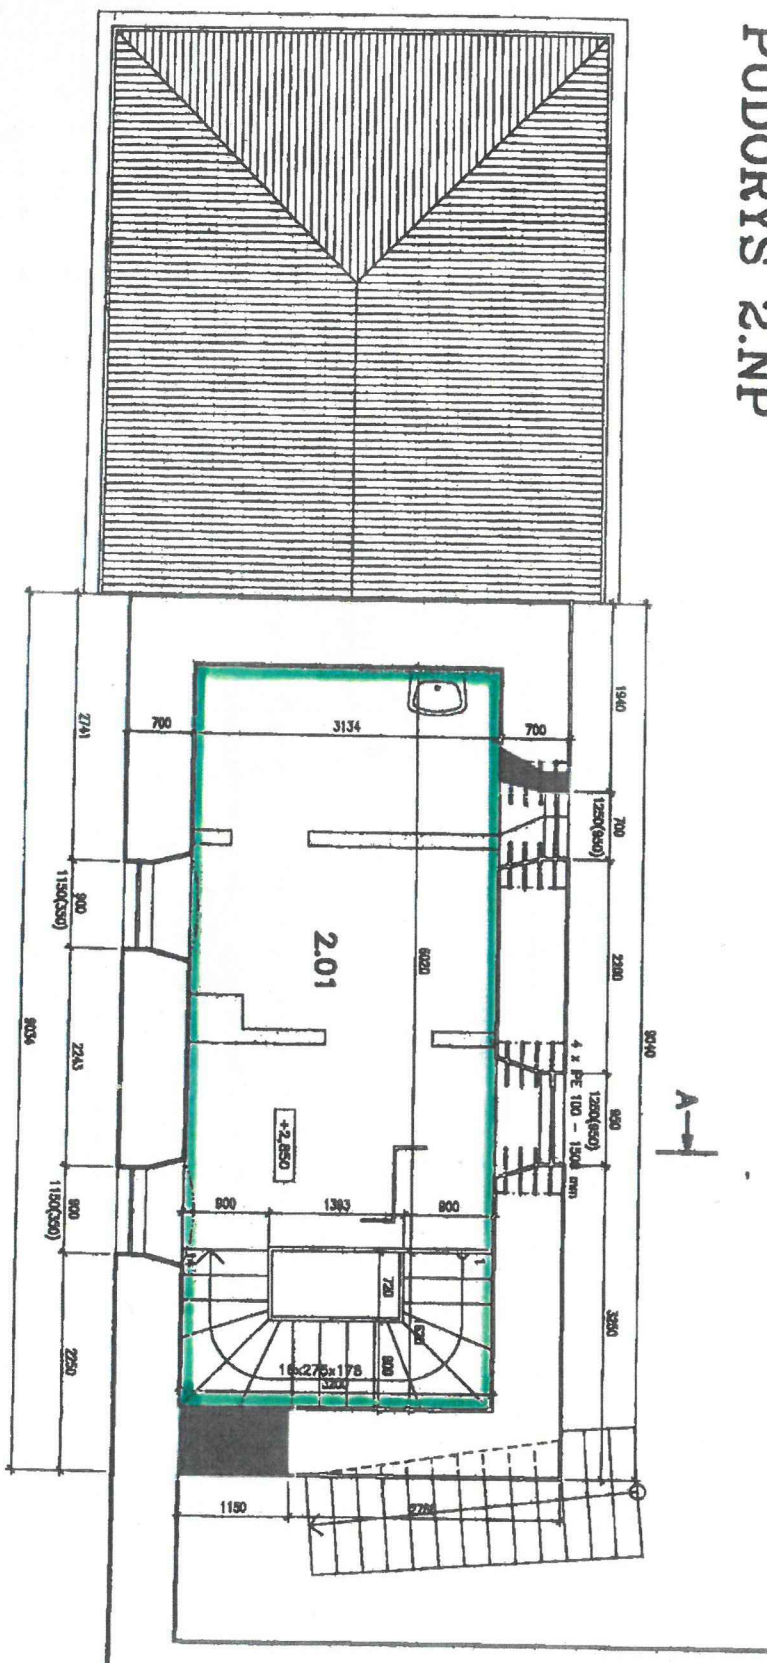

LEGENDA MÍSTNOSTÍ

ČÍSLO	NÁZEV	MZ	PODLAHA	OPRAVA STĚN	OPRAVA STROPO	POZNÁMKA
2.01	Účebna	24,18	PVC	VÁPENÁ ŠTUK, OKL.	VÁPENÁ ŠTUK, OKL.	LIŠTA PVC

A →

A →

1. patro

Kontroval: ing. Věecher Požátek
Investor: Město Český Brod
Hlavní nám. 70, 282
Hásovo nám. 6, 282
REKONSTRUKCE ZPŮSOBNÍ
PŮDOK