


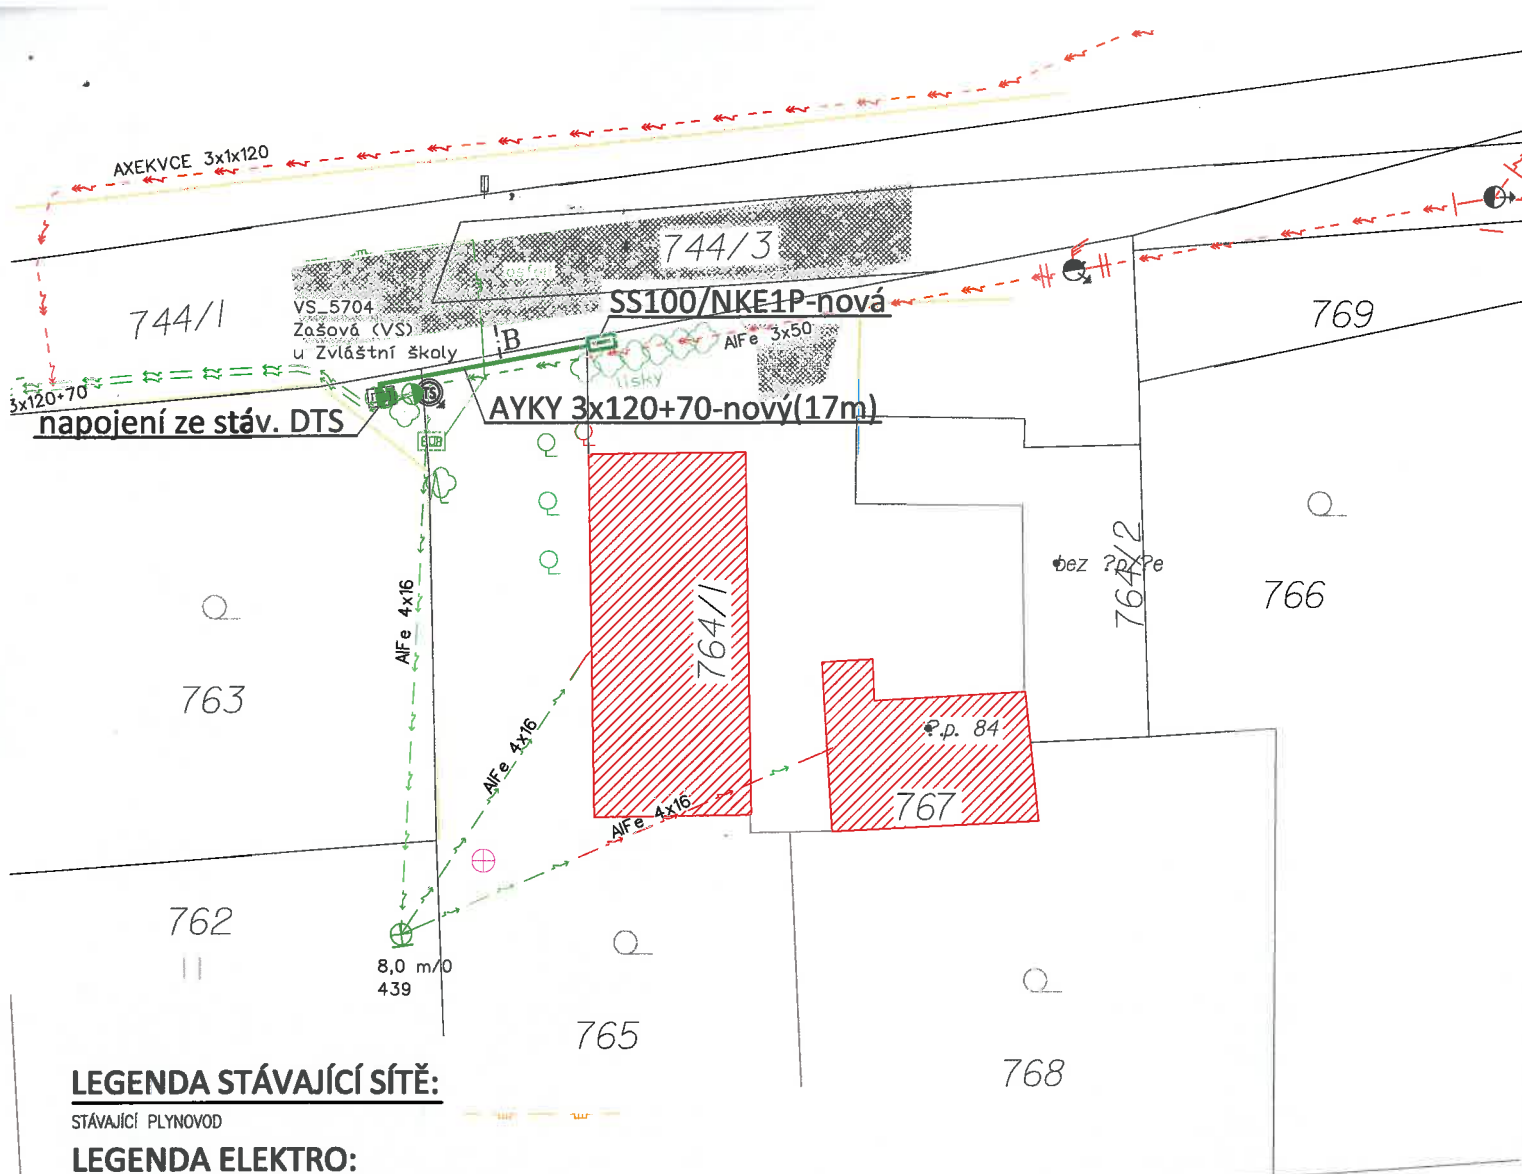

LEGENDA STÁVAJÍCÍ SÍTĚ:

STÁVAJÍCÍ PLYNOVOD

LEGENDA ELEKTRO:

STÁVAJÍCÍ KABELOVÉ, VZDUŠNÉ VEDENÍ VN

STÁVAJÍCÍ KABELOVÉ VEDENÍ NN

STÁVAJÍCÍ PŘÍPOJKOVÁ SKŘIŇ

PROJEKTOVANÉ KABELOVÉ VEDENÍ NN

STÁVAJÍCÍ BETONOVÝ STOŽÁR

STÁVAJÍCÍ ROZPOJOVACÍ SKŘIŇ



LEGENDA OSTATNÍ:

STÁVAJÍCÍ ASFALTOVÁ KOMUNIKACE

STÁVAJÍCÍ BUDOVY

STÁVAJÍCÍ OPLOCENÍ

ŘEZY ULOŽENÍ KABELŮ NN-0,4kV

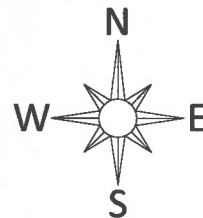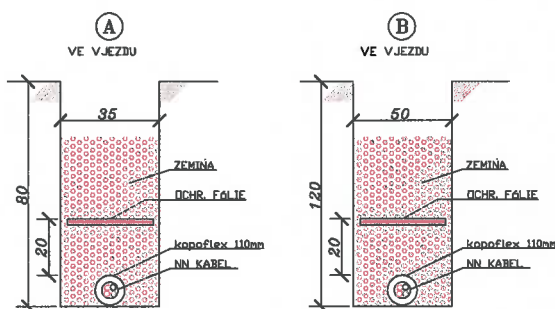

Proud.soustava NN: 3x400/230V, 50Hz, TN-C

Ochrana před nebezpečným dotykem NN: automatickým odpojením od zdroje

Investor:	ČEZ Distribuce a.s.	Číslo zakázky:	2016/0572	Ing. Martin Barteček Na Výsluní 2008 Frýdek-Místek 738 01	
Zpracoval:	Jiří Vitula	Stupeň PD:	DSP		
Odp. projektant:	Ing. Martin Barteček	Datum:	12/2016		
Název stavby:				Katastrální území: Zašová	
Zašová, p.č.764/2, Randus, NNk				Číslo výkresu: IV-12-8013024/1	
				Měřítko:	Formát:
Situační plán				1:500	A4