


POLOHOPIS č. 2 - VPIC Vir ZR úpravna vody, rekonstrukce

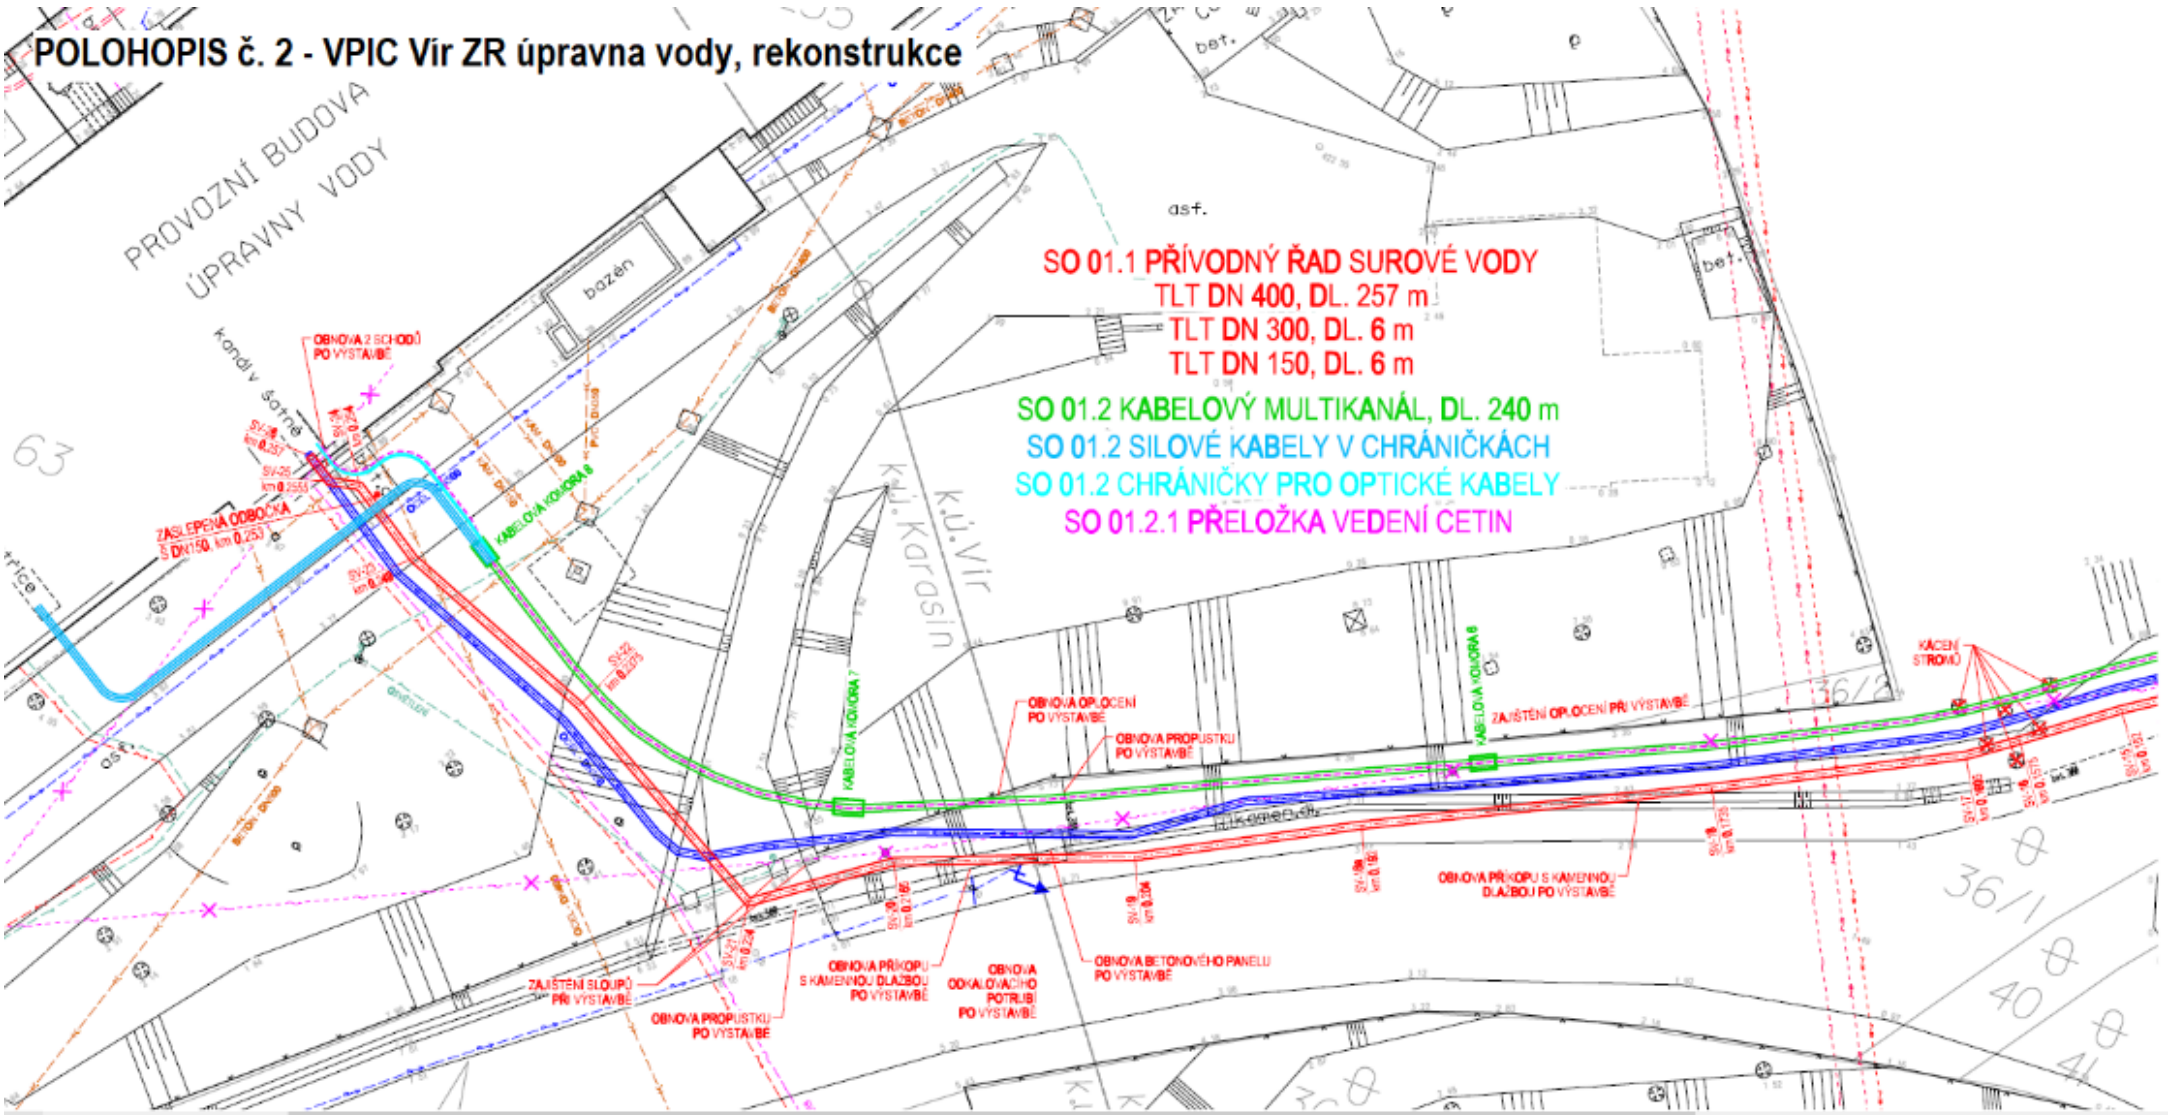

SO 01.1 PŘÍVODNÝ ŘÁD SUROVÉ VODY
 TLT DN 400, DL. 257 m
 TLT DN 300, DL. 6 m
 TLT DN 150, DL. 6 m

SO 01.2 KABELOVÝ MULTIKANÁL, DL. 240 m
 SO 01.2 SILOVÉ KABELY V CHRÁNIČKÁCH
 SO 01.2 CHRÁNIČKY PRO OPTICKÉ KABELY
 SO 01.2.1 PŘELOŽKA VEDENÍ CETIN

PROVOZNI BUDOVA
 ÚPRAVNY VODY

63

k.ú. Vir
 k.ú. Karasín

36/1
 40
 41