

**Smlouva o smlouvě budoucí o zřízení služebnosti
uzavřená dle ust. § 1785 a násl. zákona č. 89/2012 Sb., občanský zákoník,
ve znění pozdějších předpisů**

Čl. 1. Smluvní strany.

1.1 Budoucí povinný:

Název:	Statutární město Brno
Sídlo:	Dominikánské náměstí 196/1, Brno - město, 602 00 Brno
Zastoupený:	JUDr. Markétou Vaňkovou, primátorkou
Podpisem smlouvy pověřen:	Ing. Tomáš Pivec, vedoucí Odboru investičního Magistrátu města Brna
IČO:	44992785
DIČ:	CZ44992785

(dále jen budoucí povinný)

a

1.2 Budoucí oprávněný

Název:	Karlín development II. s.r.o.
Sídlo/adresa:	Sokolovská 700/113a, Karlín, 186 00 Praha 8
Zastoupený:	Roman Gorski, jednatel
IČO:	28161980
DIČ:	CZ28161980
Zápis ve veřejném seznamu:	C 129696 vedená u Městského soudu v Praze

(dále jen budoucí oprávněný)

uzavírají dle ust. § 1785 a násl. zákona č. 89/2012 Sb., občanský zákoník, ve znění pozdějších předpisů tuto smlouvu o smlouvě budoucí tohoto znění (dále jen smlouva).

Čl. 2. Předmět smlouvy

2.1 Předmětem této smlouvy je dohoda o uzavření smlouvy o zřízení služebnosti k pozemkům p. č. 814, 816/1, 821, 822/7, 852/5, 967/1, 967/11, 974/1, 974/25, 967/16, 968/5, 971/2 v k.ú. Trnitá, obec Brno (dále jen služebné pozemky) ve vlastnictví budoucího povinného zapsaných na listu vlastnictví 10001 v katastru nemovitostí u Katastrálního úřadu pro Jihomoravský kraj, Katastrální pracoviště Brno-město, a to ve prospěch pozemků p. č. 816/5, 817/1, 818, 819/1, 820/1, 823/1, 823/4, 823/6, 826/1, 827/1, 827/2, 828/2, 828/4, 832/3, 833/2, 834/2, 841/2, 841/3, 841/6, 841/7, 851/2, 852/4, 967/17, 967/18, 967/19, 967/20 v k.ú. Trnitá, obec Brno zapsaných na listu vlastnictví 599 v katastru nemovitostí u Katastrálního úřadu pro Jihomoravský kraj, Katastrální pracoviště Brno-město (dále jen panující pozemky), které jsou v současné době ve vlastnictví budoucího oprávněného.

2.2 Tato smlouva je uzavřena z důvodu staveb: IO 301 Vodovodní řad, IO 313 Vodovodní přípojka na blok B1 - adm. bud. B1.III6, IO 401 Splašková kanalizační stoka, IO 413 Přípojka splaškové kanalizace blok B1 - adm. bud. B1.III6, IO 432 Přípojka splaškové kanalizace blok C1 - adm. bud. C1.VIII4+5, IO 501 Dešťová kanalizační stoka, IO 544 Hospodaření s dešťovou vodou, IO 801 Veřejné osvětlení (dále jen inženýrské sítě) budované v rámci stavby nazvané „3 BLOKY OPUŠTĚNÁ - TRNITÁ, BRNO“. Vlastníkem inženýrských sítí se stane budoucí oprávněný.

2.3 Budoucí umístění inženýrských sítí je zakresleno na kopiích částí výkresu „Katastrální situační výkres“, která tvoří přílohu a nedílnou součást této smlouvy.

Čl. 3. Závazky smluvních stran

3.1 Budoucí oprávněný je oprávněn umístit na služebných pozemcích inženýrské sítě a na služebné pozemky vstupovat a vjíždět za účelem výstavby inženýrských sítí a nechat vstupovat a vjíždět své smluvní partnery, jako jsou např. dodavatelé stavebních prací (dále jen smluvní partneři budoucího oprávněného).

3.2 Budoucí oprávněný a smluvní partneři budoucího oprávněného budou oprávněni mít na služebných pozemcích inženýrské sítě a na služebné pozemky vstupovat a vjíždět za účelem provozu, údržby a oprav inženýrských sítí po nezbytnou dobu a v nutném rozsahu. Budoucí povinný bude povinen umožnit budoucímu oprávněnému a smluvním partnerům budoucího oprávněného výkon činností spojených s provozováním, údržbou a opravou inženýrských sítí.

3.3 Budoucí oprávněný bude povinen uvést, resp. nechat uvést povrch služebných pozemků po ukončení jakýchkoliv prací do předešlého stavu; nebude-li to možné a účelné, poskytnout po dohodě s budoucím povinným náhradu škody dle právních předpisů platných a účinných v době vzniku škody.

3.4 Budoucí povinný bude povinen trpět výkon práv budoucího oprávněného podle odst. 3.2.

3.5 Budoucí povinný bude povinen užívat služebné pozemky způsobem neomezujícím a neohrožujícím provozování inženýrských sítí. Budoucí oprávněný bude povinen informovat budoucího povinného o všech skutečnostech potřebných pro plnění jeho povinností podle předchozí věty.

3.6 Budoucí oprávněný právo služebnosti podle tohoto článku přijme a budoucí povinný se zaváže toto právo trpět. Služebnost podle tohoto článku bude zřízena ve prospěch panujících pozemků, tj. budoucího oprávněného jako vlastníka panujících pozemků a každého dalšího budoucího vlastníka panujících pozemků.

3.7 Výměra služebnosti bude určena podle rozsahu, vymezeného v geometrickém plánu pro vymezení rozsahu věcného břemene (dále jen geometrický plán). Rozsah služebnosti bude vyznačen v šířce ochranného pásma inženýrské sítě podle obecně závazných právních předpisů platných a účinných v den nabytí platnosti smlouvy.

3.8 Geometrický plán je povinen nechat zpracovat na svůj účet budoucí oprávněný.

3.9 Právo služebnosti bude zřízeno na dobu neurčitou.

3.10 Povinnost služebnosti bude přecházet s vlastnictvím služebného pozemku na nabyvatele tohoto pozemku.

Čl. 4. Cena za zřízení práva služebnosti

4.1 Budoucí oprávněný bude povinen zaplatit budoucímu povinnému cenu za zřízení práva služebnosti ve výši určené podle Metodiky oceňování služebnosti k služebným pozemkům ve vlastnictví statutárního města Brna dotčených stavbami inženýrských sítí.

4.2 Tato cena je pro pozemky v k.ú. Trnitá p.č. 814, 852/5, 967/1, 971/2 stanovena ve výši 1060 Kč/m², p.č. 822/7, 967/11, 974/1, 974/25, 967/16 ve výši 640 Kč/m², p.č. 816/1, 821, 968/5 ve výši 480 Kč/m², výměry služebnosti. Minimálně celkem 2.000 Kč bez DPH.

4.3 Cena za 1 m² výměry služebnosti je bez DPH, ke které bude připočtena DPH dle obecně závazných právních předpisů platných a účinných ke dni podpisu smlouvy o zřízení služebnosti.

4.4 Budoucí oprávněný se zavazuje zaplatit budoucímu povinnému správní poplatek za podání návrhu na vklad práva služebnosti do katastru nemovitostí.

4.5 Budoucí oprávněný bude povinen splnit své peněžitě povinnosti podle odst. 4.1 až 4.4 této smlouvy dnem připsání těchto plnění na účet budoucího povinného nejpozději do 20 dnů po podpisu smlouvy o zřízení služebnosti. Podkladem pro zaplacení ceny za zřízení práva služebnosti a správního poplatku za podání návrhu na vklad práva služebnosti do katastru nemovitostí bude daňový doklad dle zákona č. 235/2004 Sb., o dani z přidané hodnoty, ve znění pozdějších předpisů, vystavený pro tyto účely budoucím povinným.

Čl. 5. Ustanovení zvláštní

5.1 Budoucí oprávněný je povinen nejpozději do 60 dnů ode dne vydání kolaudačního rozhodnutí/souhlasu nebo do 60 dnů ode dne oznámení o užívání stavby inženýrských sítí předložit kopii kolaudačního rozhodnutí/souhlasu nebo oznámení o užívání stavby budoucímu povinnému. Nebude-li oznámení o užívání stavby vyžadováno příslušným stavebním úřadem, je budoucí oprávněný povinen písemně oznámit budoucímu povinnému umístění inženýrských sítí na služebných pozemcích do 60 dnů od tohoto umístění. Budoucí oprávněný je dále povinen v této lhůtě předložit 5 ks geometrického plánu, 1x v digitální formě ve formátu DGN v souřadnicovém systému S-JTSK, výměru služebnosti na každém ze služebných pozemků samostatně a odsouhlasení geometrického plánu Evidenčním oddělením Majetkového odboru Magistrátu města Brna.

5.2 Smlouvu o zřízení služebnosti se smluvní strany zavazují uzavřít do 3 měsíců ode dne předložení podkladů dle čl. 5 odst. 5.1.

Čl. 6. Práva a povinnosti stran při provozu zařízení

6.1 Budoucí oprávněný bude povinen při výkonu svých práv vyplývajících z této smlouvy co nejvíce šetřit práva budoucího povinného.

6.2 Budoucí oprávněný bude povinen dbát o bezpečnost provozu inženýrských sítí.

6.3 Budoucí oprávněný bude povinen inženýrské sítě provozovat.

6.4 Provozováním se pro účely této smlouvy rozumí užívání inženýrských sítí k zajištění zejména dodávky vody, provozu veřejného osvětlení a odvodu dešťových a splaškových vod, dle druhu té které sítě.

6.5 Budoucí oprávněný bude povinen informovat budoucího povinného o odstranění inženýrské sítě z dotčeného služebného pozemku bez zbytečného odkladu, nejpozději však do 30 dnů od odstranění inženýrské sítě a na výzvu budoucího povinného uzavřít smlouvu o zániku práva služebnosti k pozemku, na jehož povrchu nebo pod jehož povrchem byla takováto inženýrská síť umístěna. Budoucí oprávněný bude povinen splnit povinnost podle předchozí věty do 30 dnů ode dne doručení výzvy budoucího povinného budoucímu oprávněnému. Uzavření smlouvy podle tohoto odstavce nemá vliv na výši úplaty za zřízení práva služebnosti. Toto platí obdobně také pro jakoukoliv změnu poměrů, která by mohla odůvodnit změnu, omezení nebo zánik práva služebnosti.

6.6 Pro vyloučení pochybností se stanoví, že budoucí oprávněný neručí za plnění povinností dle tohoto článku budoucími vlastníky panujících pozemků, pokud práva a povinnosti dle tohoto článku převede na budoucí vlastníky panujících pozemků.

Čl. 7. Následky porušení povinnosti

7.1 Budoucí oprávněný, který bude v prodlení se splacením peněžitého dluhu, bude povinen zaplatit budoucímu povinnému úroky z prodlení ve výši stanovené obecně závaznými právními předpisy.

Čl. 8. Katastrální řízení

8.1 Budoucí povinný podá návrh na vklad práva služebnosti do katastru nemovitostí po splnění závazku k zaplacení úplaty budoucím oprávněným.

8.2 Budoucí oprávněný se zaváže poskytnout budoucímu povinnému všechnu potřebnou součinnost v souvislosti s podáním návrhu na vklad práva služebnosti do katastru nemovitostí.

8.3 Budoucí oprávněný zmocní budoucího povinného k podání návrhu na vklad práva služebnosti do katastru nemovitostí, jeho zpětvzetí nebo zúžení a všem dalším úkonům týkajícím se tohoto katastrálního řízení. Budoucí povinný zmocnění podle předchozí věty přijme.

Čl. 9. Společná a závěrečná ustanovení

9.1 Neplatnost nebo nevynutitelnost některého ustanovení této smlouvy nemá za následek neplatnost nebo nevynutitelnost ostatních ustanovení. Smluvní strany vyvinou veškeré úsilí, aby dotčená ustanovení nahradily ustanoveními platnými a vynutitelnými, která svým smyslem a účelem v nejvyšší možné míře odpovídají ustanovením dotčeným.

9.2 Poruší-li budoucí oprávněný některou povinnost vyplývající z odst 5.1 této smlouvy o budoucí smlouvě, je povinen zaplatit druhé smluvní straně smluvní pokutu ve výši 5.000 Kč. Povinnost zaplatit druhé smluvní straně smluvní pokutu nebude vylučovat právo věřitele na náhradu škody vzniklé z porušení povinnosti, ke které se smluvní pokuta vztahuje.

9.3 Závazky z této smlouvy zanikají dnem pozbytí platnosti územního souhlasu s umístěním stavby inženýrské sítě na služebném pozemku v rozsahu pozbytí platnosti územního souhlasu. Závazky z této smlouvy také zanikají právní mocí rozhodnutí, kterým bylo pravomocně nařízeno odstranění stavby inženýrské sítě, a to v rozsahu tohoto rozhodnutí.

9.4 Budoucí oprávněný je povinen informovat budoucího povinného o skutečnostech vedoucích k zániku závazků z této smlouvy do 60 dnů ode dne vzniku této skutečnosti.

9.5 Zaniknou-li závazky z této smlouvy, bude budoucí oprávněný povinen odstranit z toho ze služebných pozemků, jehož se zánik závazku týká, stavbu nebo výsledky dosavadní stavební činnosti směřující k zhotovení stavby té inženýrské sítě, jež na tomto pozemku byla nebo měla být podle zaniklého závazku umístěna. Budoucí oprávněný bude současně povinen uvést služební pozemek, jehož se týká povinnost podle předchozí věty, do původního stavu.

9.6 V případě převodu vodovodu a kanalizace pro veřejnou potřebu a veřejného osvětlení do vlastnictví povinného zaniknou závazky z této smlouvy týkající se těchto staveb.

9.7 Smlouvu lze měnit dohodou smluvních stran v písemné formě v listinné podobě.

9.8 Smlouva je vyhotovena v pěti stejnopisech, každý stejnopis má platnost originálu.

9.9 Budoucí povinný obdrží tři stejnopisy, budoucí oprávněný dva stejnopisy.

9.10 Statutární město Brno je při nakládání s veřejnými prostředky povinno dodržovat ustanovení zákona 106/1999 Sb., o svobodném přístupu k informacím, ve znění pozdějších předpisů (zejména § 9 odst. 2).

9.11 Smlouva je uzavřena dnem podpisu smluvních stran tímto dnem nabývá platnosti.

9.12 Tato smlouva podléhá uveřejnění dle zákona č. 340/2015 Sb., o zvláštních podmínkách účinnosti některých smluv, uveřejňování těchto smluv a o registru smluv (zákon o registru smluv), ve znění pozdějších předpisů.

9.13 Tato smlouva nabývá účinnosti dnem jejího uveřejnění prostřednictvím registru smluv postupem dle zákona č. 340/2015 Sb., o zvláštních podmínkách účinnosti některých smluv, uveřejňování těchto smluv a o registru smluv (zákon o registru smluv), ve znění pozdějších předpisů.

9.14 Strany se dohodly, že tuto smlouvu zašle k uveřejnění v registru smluv budoucí povinný.

9.15 Budoucí oprávněný prohlašuje, že údaje uvedené v této smlouvě nejsou předmětem jeho obchodního tajemství.

9.16 Budoucí oprávněný prohlašuje, že údaje uvedené v této smlouvě nejsou informacemi požívajícími ochrany důvěrnosti jeho majetkových poměrů.

9.17 Budoucí oprávněný jako účastník smluvního vztahu dle této smlouvy tímto potvrzuje, že byl v okamžiku získání osobních údajů statutárním městem Brnem seznámen s informacemi o zpracování osobních údajů pro účely splnění práv a povinností dle této smlouvy. Bližší informace o zpracování osobních údajů poskytuje statutární město Brno na svých internetových stránkách www.bрно.cz/gdpr/.

9.18 Dle obecného nařízení Evropského parlamentu a Rady (EU) 2016/679, o ochraně fyzických osob v souvislosti se zpracováním osobních údajů a o volném pohybu těchto údajů a o zrušení směrnice 95/46/ES, a souvisejících právních předpisů, v rámci informační povinnosti o zpracování osobních údajů povinný informuje, že na stránce www.bрно.cz/GDPR je zveřejněna informace o nakládání s osobními údaji.

9.19 Smluvní strany prohlašují, že si smlouvu přečetly, jejímu obsahu rozumějí, smlouva nebyla uzavřena v tísní, ani za nápadně nevýhodných podmínek a na důkaz souhlasu s výše uvedeným textem připojují své podpisy.

Doložka dle ust. § 41, odst. 1 zákona č. 128/2000 Sb., o obcích (obecní zřízení), ve znění pozdějších předpisů

Podmínky této smlouvy byly schváleny Radou města Brna na R6/137. schůzi konané dne 30.4.2014, na R7/013. schůzi konané dne 10.3.2015, na R7/076. schůzi konané dne 30.8.2016, na R7/118. schůzi konané dne 30.5.2017 a na R7/133. schůzi konané dne 19.9.2017.

V Brně dne - 1. 09. 2021


Za budoucího povinného

V Praze dne 23. 7. 2021


Za budoucího oprávněného

Ing. Tomáš Pivec
vedoucí Odboru investičního
Magistrátu města Brna

Roman Gorski
jednatel
Karlín development II. s.r.o.

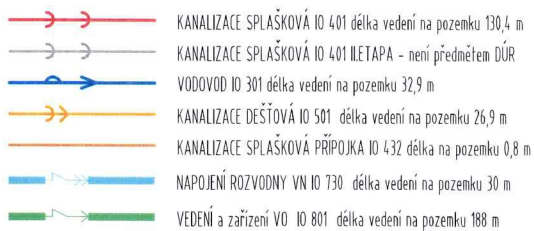

IO 401 - SPLAŠKOVÁ KANALIZAČNÍ STOKA,
IO 301 - VODOVODNÍ ŘÁD
IO 432 -PŘÍPOJKA SPLAŠKOVÉ KANALIZACE BLOK C1- ADM.BUD.C1.VIII+5,
IO 501 - DEŠŤOVÁ KANALIZAČNÍ STOKA
IO 730 Napojení podružné rozvodny VN - Blok C
IO 801 Veřejné osvětlení

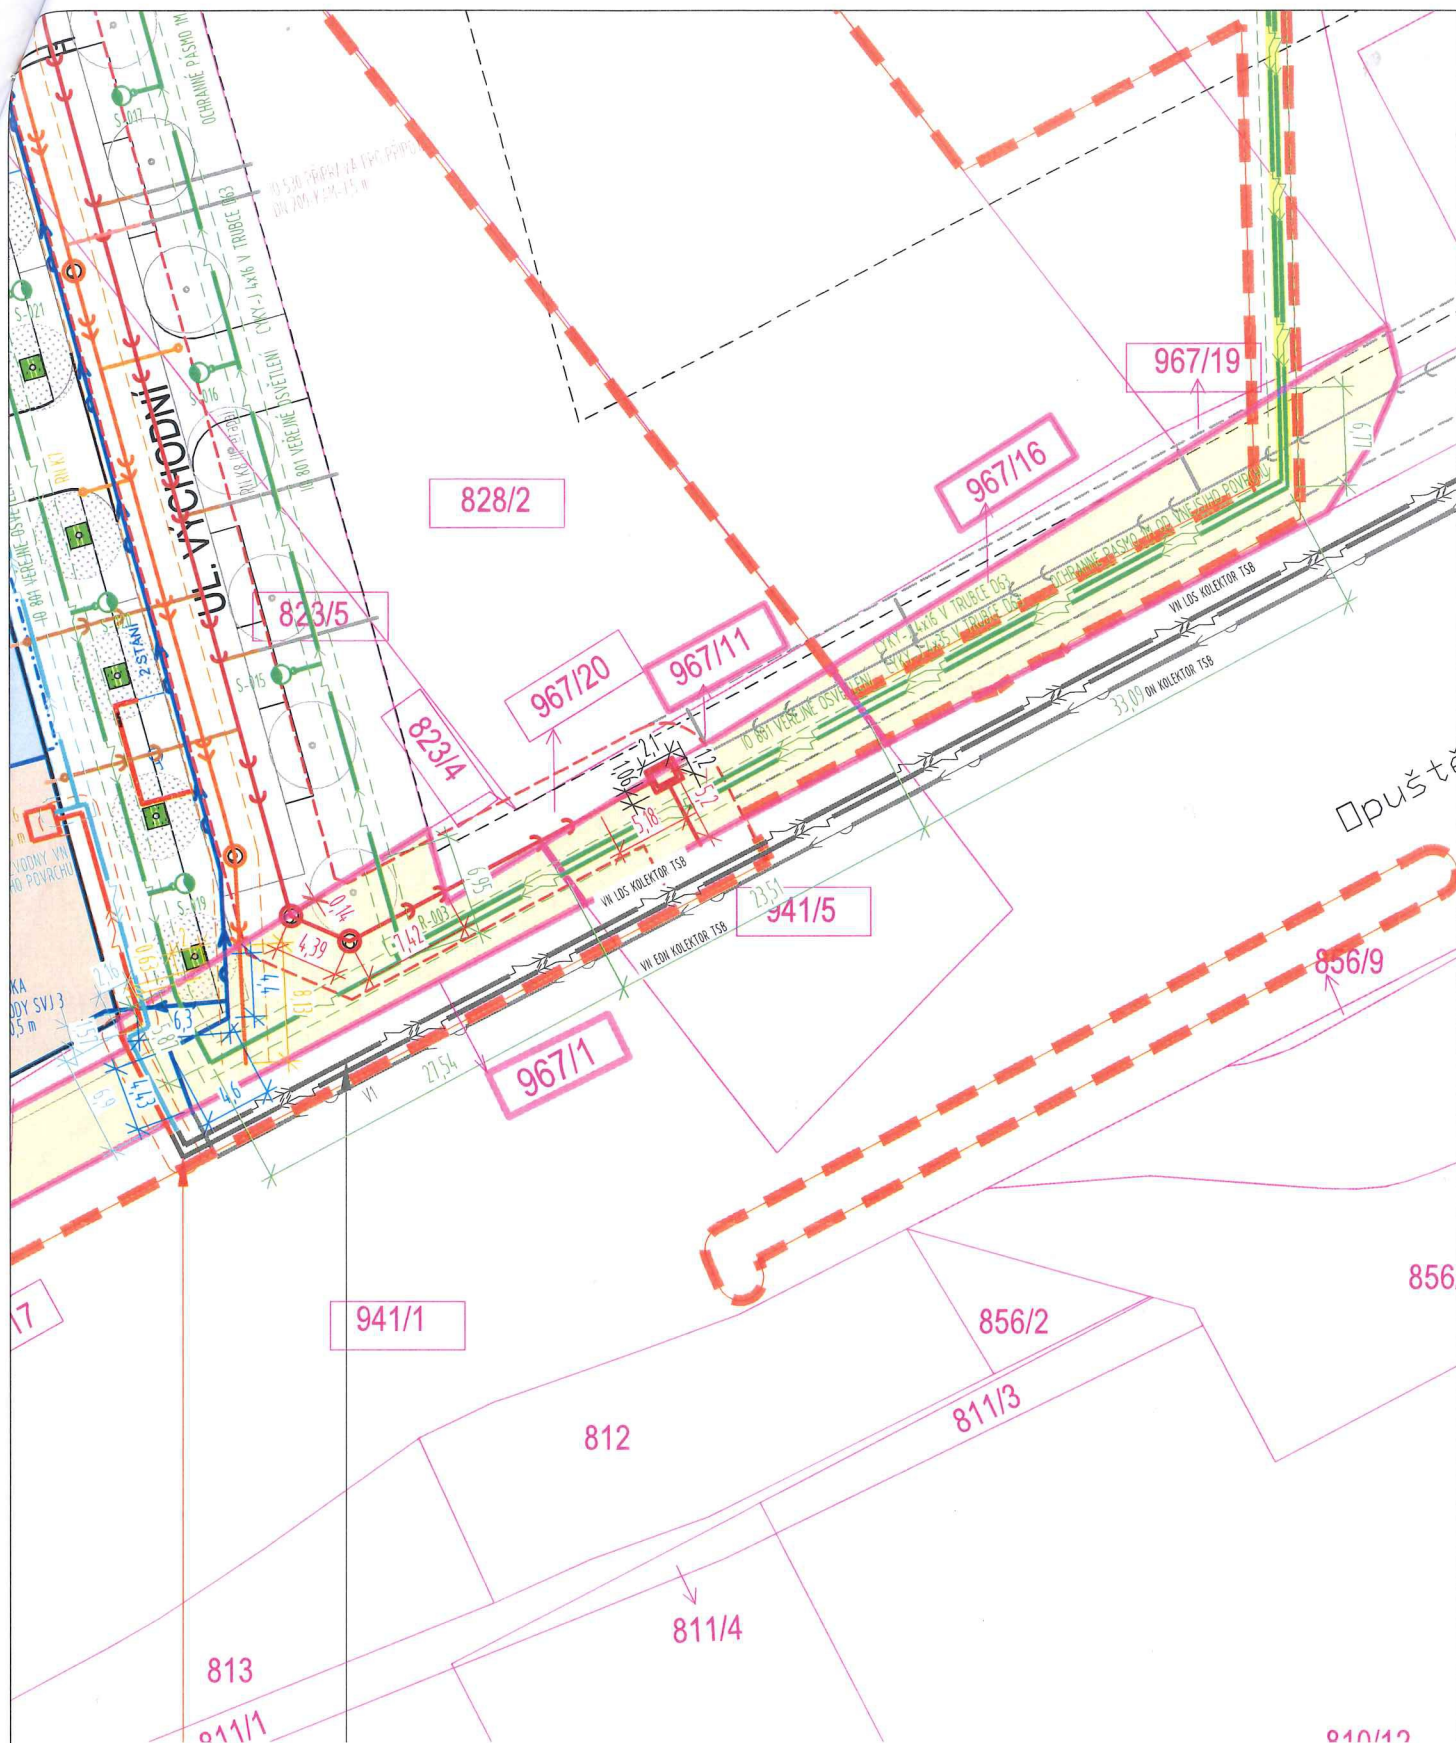

PŘÍLOHA : ŽÁDOST O ZŘÍZENÍ SLUŽEBNOSTI

KANALIZACE SPLAŠKOVÁ IO 401 délka vedení na pozemku 967/1 - 12 m, 967/11 - 10,4 m K SLUŽEBNÉMU POZEMKU p.č. 967/1,967/11,967/16 STATUTÁRNÍHO MĚSTA BRNA m 1:500

DRUH INŽENÝRSKÉ SÍTĚ

IO 301 - VODOVODNÍ ŘAD

IO 313 - VODOVODNÍ PŘÍPOJKA BLOK B1- ADM.BUD.B1.11116

IO 401 - SPLAŠKOVÁ KANALIZAČNÍ STOKA,


IO 501 - DEŠŤOVÁ KANALIZAČNÍ STOKA

IO 544 - HOSPODAŘENÍ S DEŠŤOVOU VODOU


IO 730 Napojení podružné rozvodny VN - Blok C1

IO 801 Veřejné osvětlení

- KANALIZACE SPLAŠKOVÁ IO 401 délka vedení na pozemku 967/1 - 12 m, 967/11 - 10,4 m K SLUŽEBNÉMU POZEMKU p.č. 967/1,967/11,967/16 STATUTÁRNÍHO MĚSTA BRNA m 1:500
- VODOVOD IO 301 délka vedení na pozemku 13,5 m
- VODOVOD PŘÍPOJKA IO 313 délka vedení na pozemku 6,3 m
- KANALIZACE DEŠŤOVÁ IO 501 délka vedení na pozemku 26,9 m
- - - - - HOSPODAŘENÍ S DEŠŤOVÝMI VODAMI IO 544
- NÁPOJENÍ ROZVODNY VN IO 730 délka vedení na pozemku 11 m
- VEDENÍ a zařízení VO IO 801 délka vedení na pozemku 967/1 - 40,5 m a na pozemku 967/11 - 23,5 m
- VEDENÍ a zařízení VO IO 801 délka vedení na pozemku 967/16 - 39,9 m

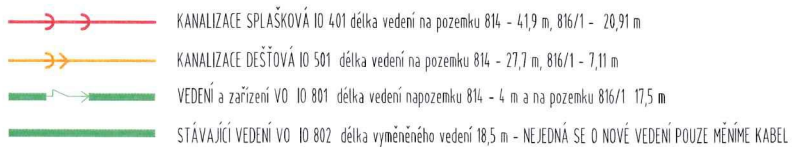



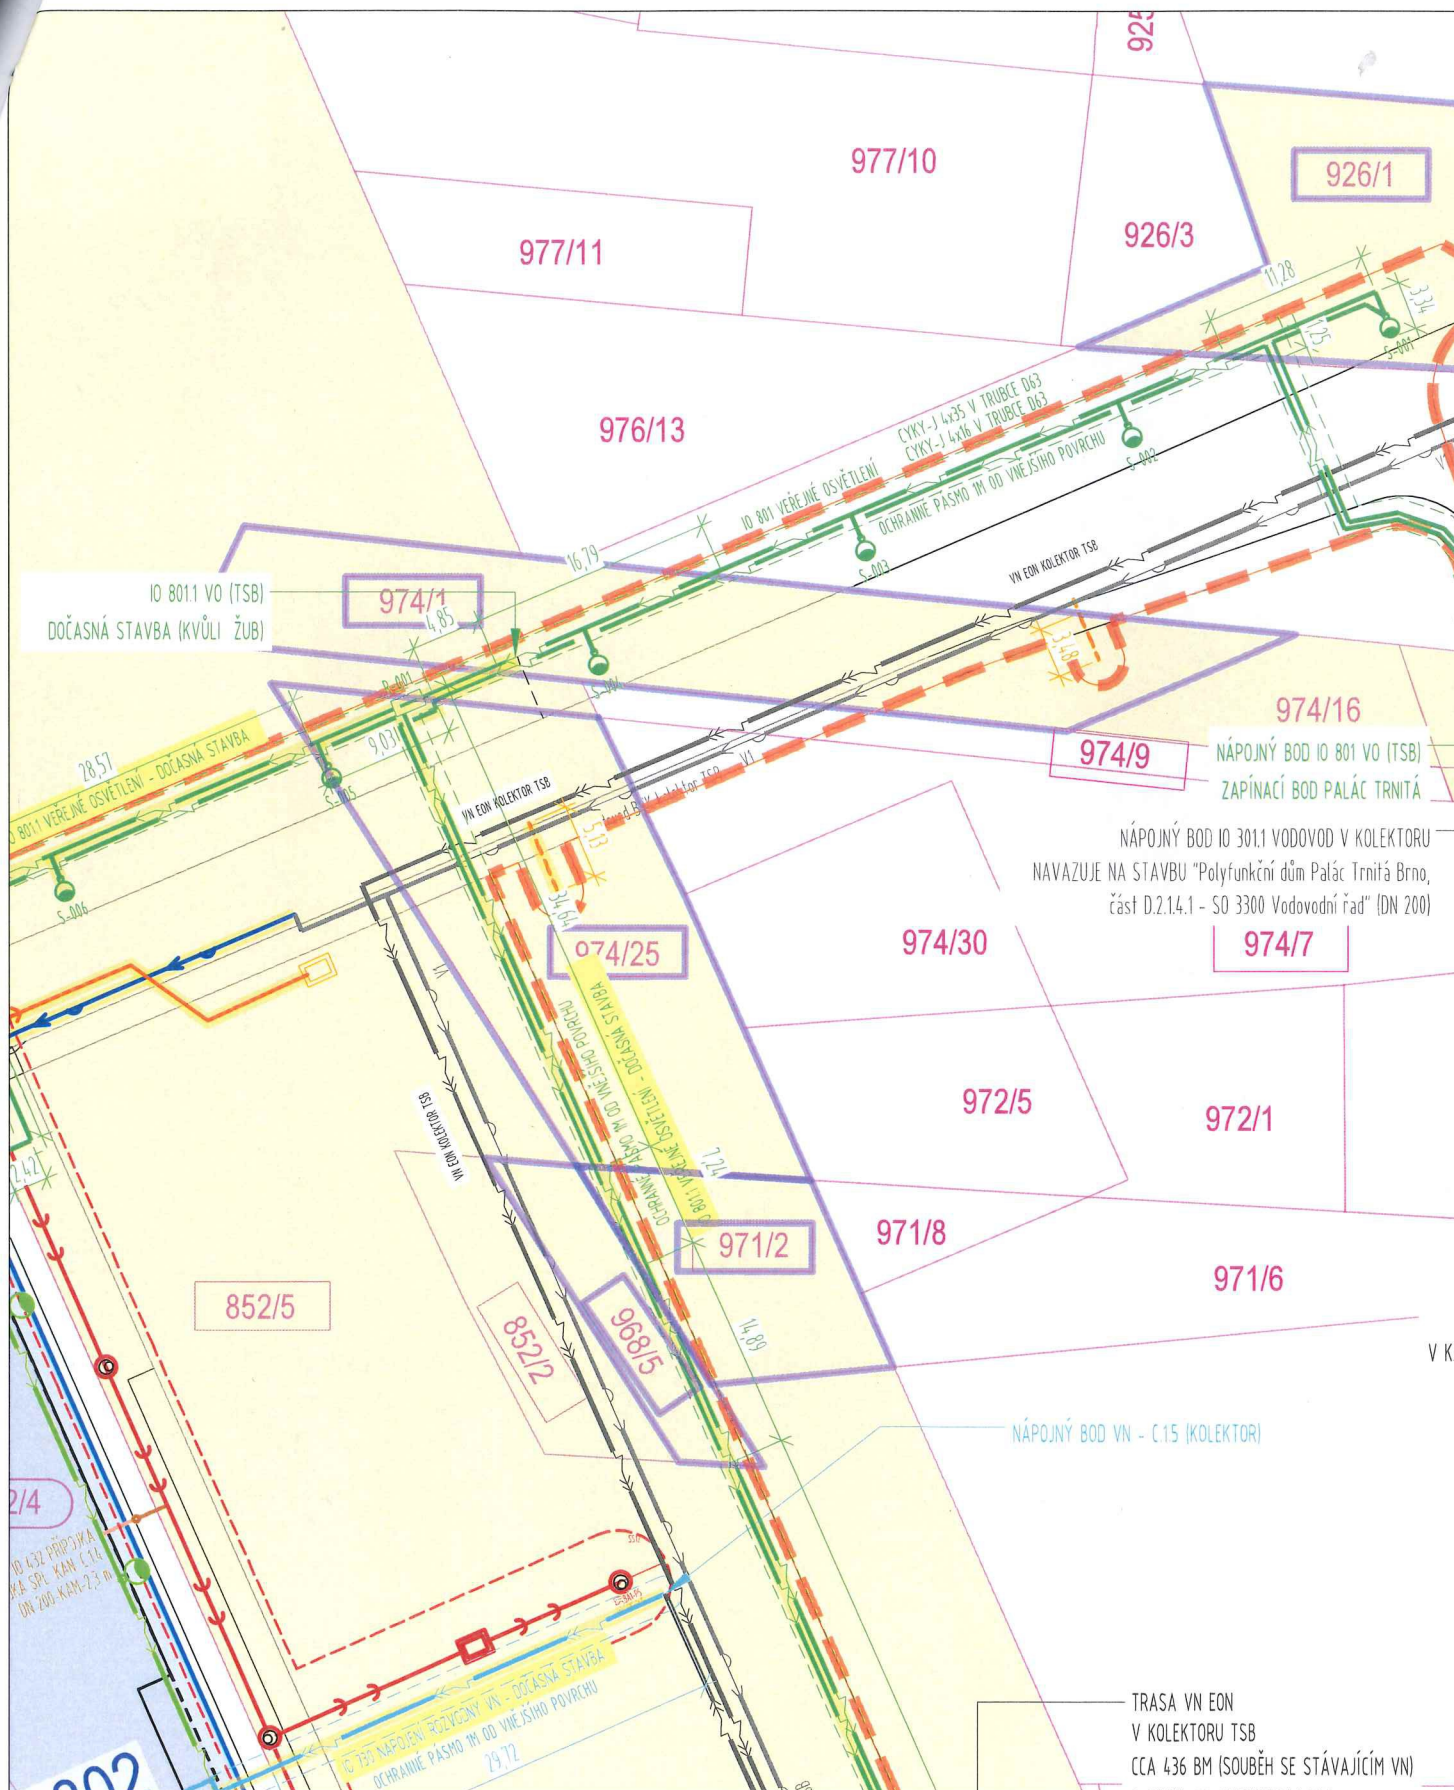

PŘÍLOHA : ŽÁDOST O ZŘÍZENÍ SLUŽEBNOSTI
K SLUŽEBNÉMU POZEMKU p.č. 974/1, 974/25, 968/5, 971/2, 926/1 STATUTÁRNÍHO MĚSTA BRNA m 1:500

DRUH INŽENÝRSKÉ SÍTĚ

IO 544 - HOSPODAŘENÍ S DEŠTOVOU VODOU
IO 801 Veřejné osvětlení

- HOSPODAŘENÍ S DEŠTOVÝMI VODAMI IO 544 - vedení na pozemku 974/1 - 3,5 m, 974/25 - 5,2 m
- VEDENÍ a zařízení VO IO 801 délka vedení na pozemku 974/1 - 17 m a na pozemku 974/25 - 44 m
- VEDENÍ a zařízení VO IO 801 délka vedení na pozemku 971/2 - 7,3 m a na pozemku 968/5 - 15 m
- VEDENÍ a zařízení VO IO 801 délka vedení na pozemku 926/1 - 16 m