

č.0039/0/OPRI/21

MC Ø 5 X Ø 1 H HM 9 G

Číslo smlouvy	8832105098
Číslo SPP	D-150319
Číslo Žádosti	25163623

Provozovatel distribuční soustavy**(na straně jedné): PREdistribuce, a.s.**

sídlo: Svornosti 3199/19a, Praha 5. PSČ 150 00
zapsaný v OR Městského soudu v Praze, spisová značka B 10158
adresa pro doručování: Praha 10, Na Hroudě 1492/4, PSČ 100 05
zastoupený: Ing. Josefem Krejčím, vedoucím oddělení Projektová příprava
IČ: 273 76 516 DIČ: CZ 273 76 516
bankovní spojení: ČSOB, a.s.
číslo účtu: 17494043/0300
osoby pověřené k jednání ve věcech plnění smlouvy
(dále jen osoba pověřená):
Eva Rozšafná, oddělení Projektová příprava, tel: 267052937, email:eva.rozsafna@predistribuce.cz
adresa datové schránky: vgsfsr3
dále jen "PREdi"

Žadatel (na straně druhé):**Městská část Praha 5**

sídlo: náměstí 14. října 1381/4
150 22 Praha 5 - Smíchov
zastoupená: Mgr. Renáta Zajičková, starostka
IČ: 000 63 631 DIČ: CZ 000 63 631
bankovní spojení: Česká spořitelna, a.s.
č.ú.: 000027-2000857329/0800
dále jen "Žadatel"

uzavírají níže uvedeného dne, měsíce a roku tuto

SMLOUVU O SMLouvĚ BUDOUcí O PŘIPOJENÍ (dále jen „Smlouva“)

podle zák. č. 458/2000 Sb., energetický zákon (dále jen „Zákon“), a jeho prováděcích právních předpisů (dále jen „příslušné prováděcí předpisy“), jak následuje:

1. Předmět smlouvy

Předmětem této Smlouvy je za níže dohodnutých podmínek:

- závazek Žadatele a PREdi uzavřít v budoucnu smlouvu o připojení zařízení Žadatele specifikovaného v čl. 3. této smlouvy k distribuční soustavě PREdi.
- závazek PREdi povolit v kvalitě a způsobem stanoveným v této Smlouvě potřebná opatření v distribuční soustavě PREdi, která umožní připojení odběrného elektrického zařízení Žadatele.
- závazek Žadatele uhradit zálohu na podíl na oprávněných nákladech v souladu s čl. 5. Smlouvy.

2. Podmínky připojení

- Podmínky a způsob provedení potřebných opatření v distribuční soustavě PREdi v souvislosti s plněním této Smlouvy se řídí Zákonem, příslušnými prováděcími předpisy a Pravidly provozování distribuční soustavy schválenými Energetickým regulačním úřadem (dále jen "PPDS").
- PREdi a Žadatel se zavazují uzavřít spolu po splnění této Smlouvy Smlouvu o připojení, jejímž předmětem bude připojení zařízení Žadatele k distribuční soustavě PREdi v kvalitě a způsobem podle Zákona, příslušných prováděcích předpisů a PPDS a zároveň závazek Žadatele uhradit PREdi podíl na nákladech spojených s připojením odběrného zařízení k distribuční soustavě a se zajištěním požadovaného rezervovaného příkonu dle této Smlouvy. Smlouva o připojení na energetické dílo dle této Smlouvy bude uzavřena po zprovoznění energetického díla uvedeného v čl. 3. této Smlouvy ve lhůtě 30 dní od doručení výzvy kterékoli ze smluvních stran.

připojení dle této Smlouvy bude proveden jako standardní a umožní zajistit pro Žadatele v místě připojení dle Smlouvy standardní kvalitu dodávky elektřiny stanovenou příslušným prováděcím předpisem.

Místo a způsob připojení zařízení Žadatele jsou blíže specifikovány v článku 3. a Příloze č. 1 této Smlouvy.

3. Specifikace místa a způsobu připojení zařízení

1. Místo připojení zařízení Žadatele k distribuční soustavě PREDi je následující:

Místo připojení: **Hlubočepská, parcela 160/1, Praha 5 - Hlubočepy**

Napěťová úroveň: NN

Rezervovaný příkon ve výši jmenovité hodnoty hlavního jističe před elektroměrem:

• **1 fázové připojení: 10 A**

Hranice vlastnictví:

Zařízení Žadatele začíná T odbočkou na kabelovém vedení 1 kV v majetku PREDi

Tato rozhraní jsou zároveň předávacími místy pro dodávku elektřiny.

2. PREDi povoluje provést ve své distribuční soustavě za účelem připojení zařízení Žadatele v místě připojení dle této Smlouvy opatření, která spočívají: Odběr zastávky bude připojen z nové "T" spojky, která se dle přiložené situace připojí na stávající kabel NN TS 5566 - RIS 132/84Z (3x240+120, AYKY). (dále jen "energetické dílo"). T odbočka a kabel pro připojení zařízení Žadatele bude v majetku Žadatele. PREDi souhlasí s tím, že práce na realizaci energetického díla provede pro Žadatele jako subdodávku firma s oprávněním na provádění prací na rozvodném zařízení PREDi - společnost Petra Vašinová IČ 49255941. PREDi se zavazuje poskytnout nezbytnou odbornou a technickou pomoc pro provedení připojení zařízení Žadatele na distribuční soustavu. Schéma způsobu připojení je specifikováno v Příloze č. 1. této Smlouvy.

4. Povinnosti Žadatele

1. Žadatel se zavazuje poskytnout při plnění této Smlouvy potřebnou součinnost, zejména:
 - a. Žadatel se zavazuje, že zajistí povolení stavby dle zák. 183/2006 Sb., stavební zákon, a prováděcí projektovou dokumentaci v rozsahu energetického díla dle čl. 3.2, která bude PREDi před započítím prací odsouhlasena. Projektová dokumentace bude projednána se správcí podzemních inženýrských sítí, s majiteli nemovitostí a s příslušnými provozními a technickými útvary PREDi.
 - b. Žadatel se zavazuje uhradit veškeré náklady spojené s realizací energetického díla.
2. Žadatel se zavazuje zajistit vybudování energetického díla nejpozději do 2 let od uzavření této Smlouvy.
3. Žadatel zavazuje 1 měsíc předem písemně oznámit na e-mail adresu pripojky@predistribuce.cz předpokládaný termín zahájení prací.
4. Pokud je Žadatel povinnou osobou ke zveřejnění Smlouvy v registru smluv dle zákona č. 340/2015 Sb., Žadatel se zavazuje, že neprodleně po uzavření Smlouvy provede zaslání této Smlouvy správci registru smluv k uveřejnění prostřednictvím registru smluv. Žadatel se dále zavazuje, že při vyplňování formuláře metadat této Smlouvy uvede také adresu datové schránky PREDi a číslo této smlouvy PREDi.
5. V případě, že Žadatel nesplní povinnost uveřejnění Smlouvy prostřednictvím registru smluv ani do 15 dnů ode dne uzavření této Smlouvy, pak je PREDi oprávněna Smlouvu zaslat správci registru smluv sama.

5. Podíl Žadatele na nákladech PREDi

1. Žadatel je povinen uhradit PREDi podíl na oprávněných nákladech spojených s připojením zařízení k distribuční soustavě a se zajištěním požadovaného rezervovaného příkonu ve výši stanovené v souladu s příslušným ustanovením vyhlášky ERÚ č. 16/2016 Sb., o podmínkách připojení k elektrizační soustavě, v platném znění. Výše podílu Žadatele se vypočte jako součin Žadatelem požadovaného rezervovaného příkonu a částky za jednotku příkonu uvedené v příloze předmětné vyhlášky.
Podíl Žadatele:
10A x 200,- Kč/A = 2.000,- Kč
2. Žadatel je povinen uhradit PREDi v souladu s ustanovením příslušné vyhlášky ERÚ zálohu na podíl na oprávněných nákladech ve výši 50%, tj. **1.000 Kč. Záloha bude Žadatelem uhrazena na účet č. 17494043/0300, v.s. 8832105098 do 30 dnů po uzavření této Smlouvy.** Zbývající část podílu ve výši **1.000 Kč** bude Žadatelem uhrazena k termínu uzavření Smlouvy o připojení dle čl. 2.2. této Smlouvy.
3. Výše podílu Žadatele dle této Smlouvy může být změněna v souladu s ustanovením čl. 5.1 této Smlouvy v případě, že dojde v průběhu realizace připojení ke změně rezervovaného příkonu. O změně rezervovaného příkonu a výše podílu Žadatele uzavřou smluvní strany Dodatek k této Smlouvě.

ení od smlouvy

Jakoliv ze smluvních stran může od Smlouvy odstoupit, jestliže strana, která je v prodlení, nesplní svoji povinnost ani v dodatečně poskytnuté lhůtě. Pokud dojde k odstoupení od této Smlouvy, má smluvní strana, která odstoupení od Smlouvy nezavinila, právo požadovat po druhé smluvní straně úhradu již prokazatelně vynaložených nákladů, případně náhradu škody dle platných právních předpisů.

2. Dojde-li dohodou smluvních stran ke zrušení Smlouvy, má smluvní strana, která již vynaložila náklady na splnění svého závazku, nárok na jejich úhradu nebo vrácení.

7. Závěrečná ustanovení

1. Tato smlouva nabývá platnosti a účinnosti dnem jejího podpisu oběma smluvními stranami a je uzavřena do doby jejího splnění. Pro případ, že tato Smlouva není uzavírána za přítomnosti obou smluvních stran, platí, že Smlouva není uzavřena, pokud ji Žadatel či PREDi podepíše s jakoukoliv změnou či odchylkou, byť nepodstatnou, nebo dodatkem, ledaže druhá smluvní strana takovou změnu či odchylku nebo dodatek následně písemně schválí.
2. Pokud tato Smlouva podléhá registraci dle zákona č. 340/2015 Sb., pak nabývá platnosti okamžikem jejího podpisu poslední Smluvní stranou a účinnosti dnem jejího uveřejnění v registru smluv.
3. Žadatel na sebe bere nebezpečí změny okolností ve smyslu § 1765 zákona č. 89/2012 Sb., občanského zákoníku.
4. Vztahuje-li se na druhou smluvní stranu ochrana osobních údajů dle zvláštních právních předpisů, pak pro účely plnění této smlouvy je společnost PREDistribuce, a.s., správcem osobních údajů druhé smluvní strany a osobní údaje takto získané zpracovává za účelem uzavření a plnění této smlouvy a pro účely oprávněných zájmů správce. Poskytnutí kontaktních osobních údajů druhé smluvní strany je pro uzavření této smlouvy nezbytné a tyto osobní údaje budou zpracovávány za účelem plnění zákonných povinností distributora elektřiny daných především zákonem č. 458/2000 Sb., energetický zákon, ve znění pozdějších předpisů a vyhláškou č. 16/2016 Sb., o podmínkách připojení k elektrizační soustavě, ve znění pozdějších předpisů. Veškeré podrobnosti o zpracování osobních údajů, včetně specifik zpracování osobních údajů členů statutárních orgánů, zaměstnanců příp. dalších osob zastupujících druhou smluvní stranu a práv, které subjekty údajů v souvislosti se zpracováním svých osobních údajů mají, jsou uvedeny v dokumentech: „Zásady ochrany osobních údajů“ a „Zpracování osobních údajů kontaktních osob obchodního partnera“, se kterými byla druhá smluvní strana před podpisem této smlouvy seznámena a které jsou dostupné na webových stránkách správce.
5. Pro účely této Smlouvy jsou používány odborné pojmy a terminologie v souladu se Zákonem a jeho prováděcími a souvisejícími předpisy.
6. Tuto Smlouvu lze měnit pouze písemnými dodatky, číslovanými vzestupně a podepsanými oběma smluvními stranami.
7. Tato Smlouva je vyhotovena ve dvou (2) stejnopisech, z nichž každý má platnost originálu. Žadatel obdrží jeden (1) stejnopis, PREDi obdrží jeden (1) stejnopis.
8. Smluvní strany potvrzují, že si Smlouvu před podpisem přečetly, její ustanovení jsou jim jasná a vyjadřují jejich svobodnou vůli.
9. Nedílnou součástí této Smlouvy jsou její přílohy specifikující obsah Smlouvy:

V Praze dne

18-08-2021

PREDi

[Redacted signature]

Ing. Josef Krejčí
vedoucí oddělení Projektová příprava

PREDistribuce, a.s.
Svornosti 3190/19a
150 00 Praha 5
14

V Praze dne


12-08-2021

Žadatel

[Redacted signature]


Mgr. Renata Zajíčková
starostka



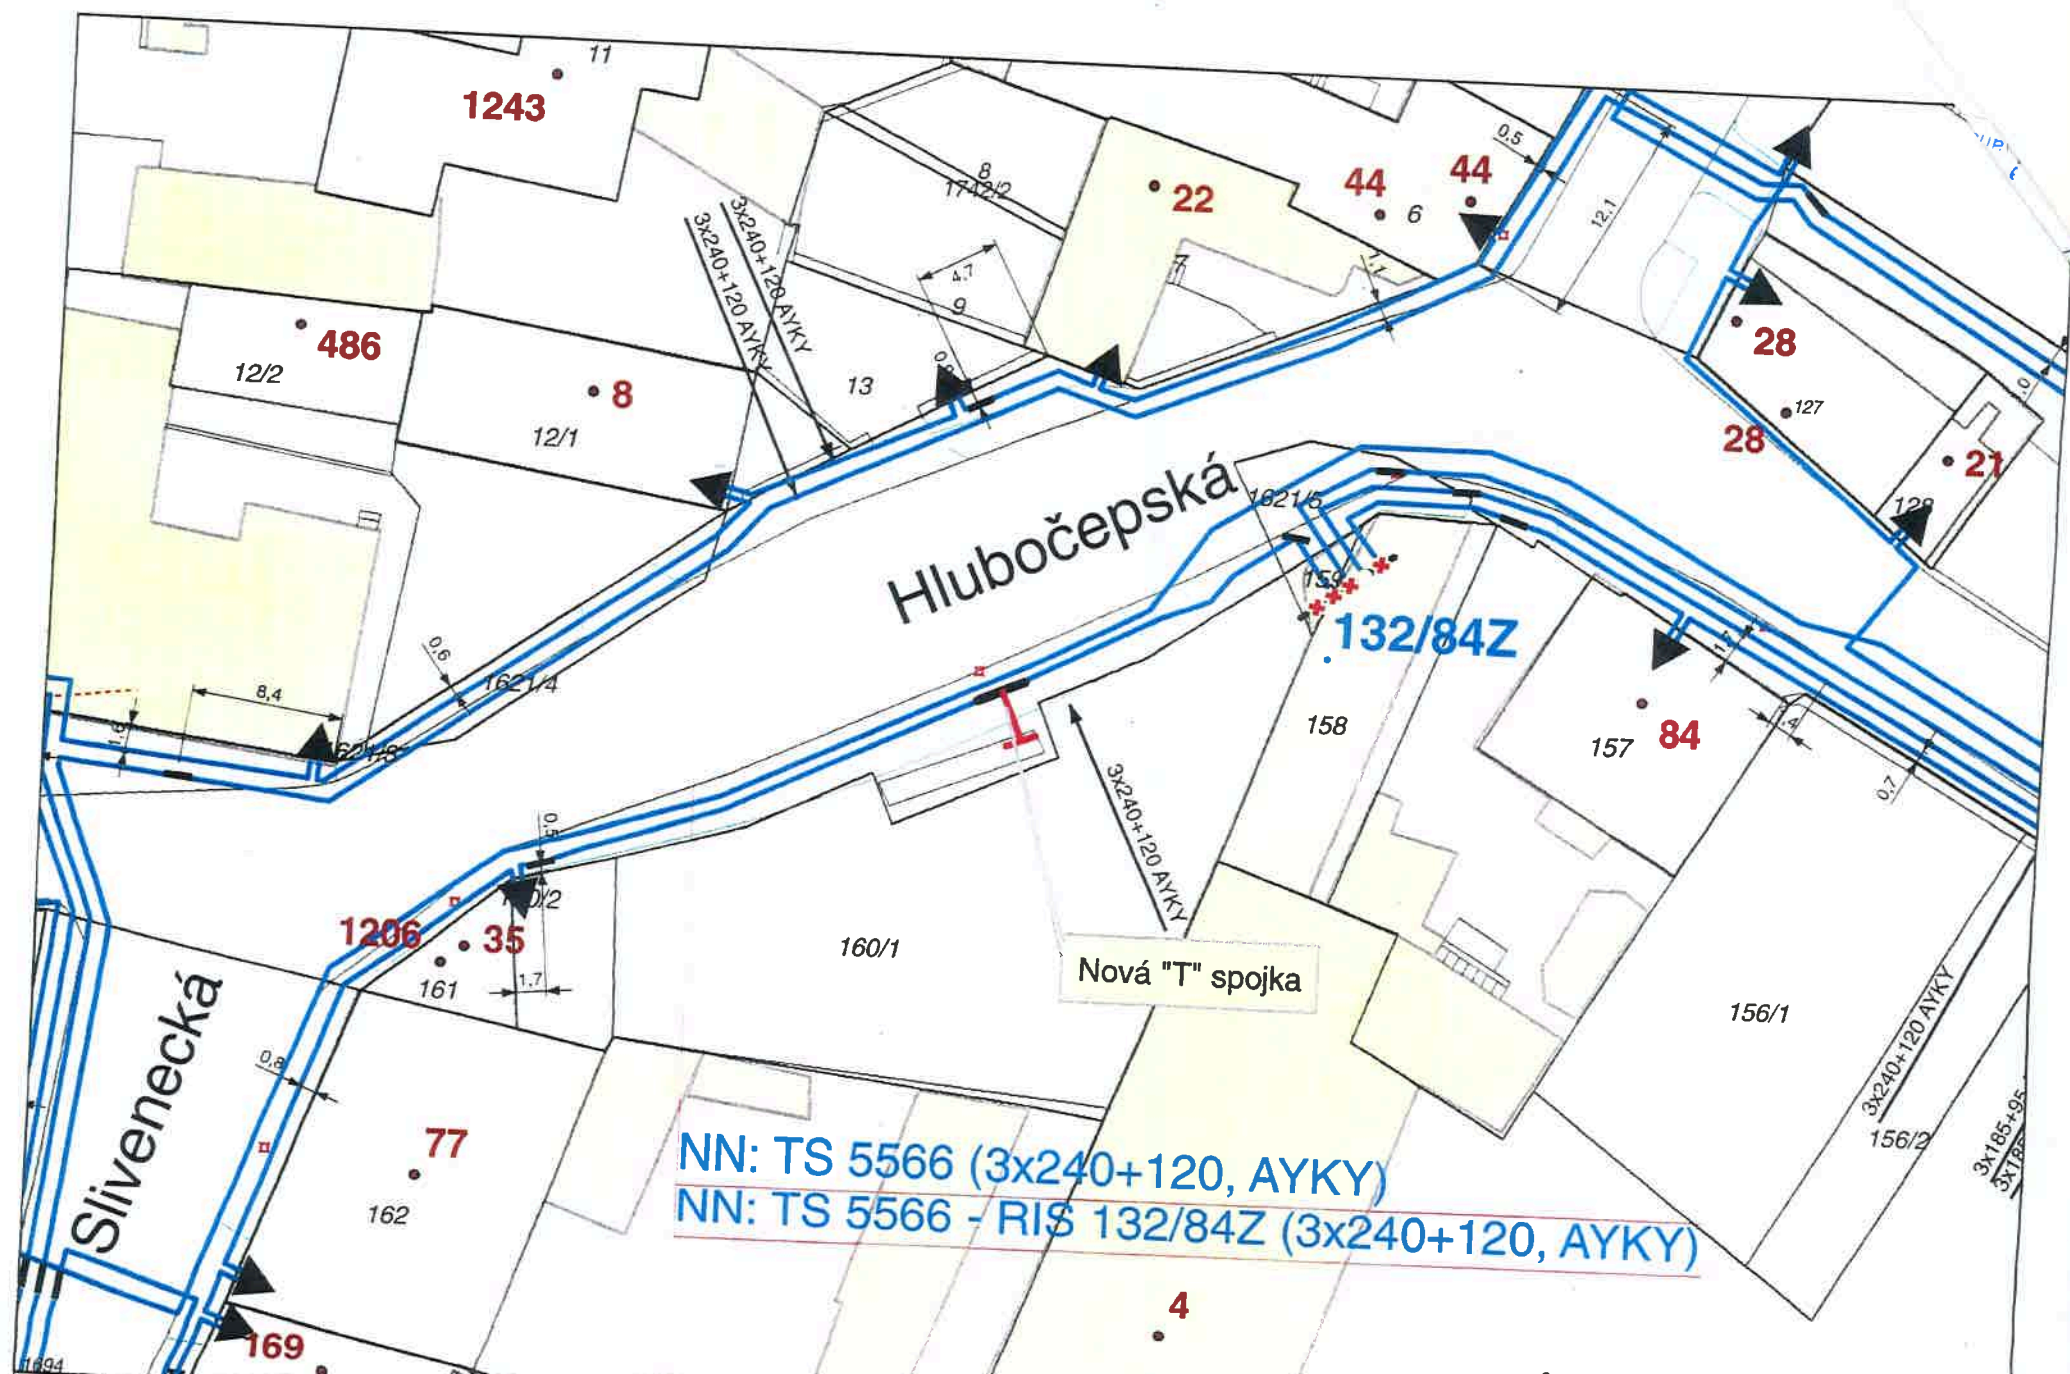


NN: TS 5566 (3x240+120, AYKY)
 NN: TS 5566 - RIS 132/84Z (3x240+120, AYKY)

Nová "T" spojka

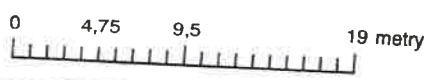

A 4  MĚŘÍTKO: 1:401
 Datum: 08.07.2021
 Poznámka
 Zobrazení: Situace NN