

Číslo smlouvy CETIN: VPIC/MS/2021/00011  
Číslo smlouvy Stavebníka:

SAP S/4 Hana: 8030002479  
Registr smluv: ANO

ev.č. 1855/2021/OI

---

**SMLOUVA O REALIZACI PŘEKLÁDKY  
SÍŤE ELEKTRONICKÝCH KOMUNIKACÍ  
č. VPIC/MS/2021/00011**

---

mezi

**CETIN a.s.**

a

**Statutární město Ostrava**

Číslo smlouvy CETIN: VPIC/MS/2021/00011  
Číslo smlouvy Stavebníka:

SAP S/4 Hana: 8030002479  
Registr smluv: ANO

**CETIN a.s.**

se sídlem Českomoravská 2510/19, Libeň, 190 00 Praha 9  
IČO: 04084063  
DIČ: CZ04084063  
zapsaná v obchodním rejstříku vedeném u Městského soudu v Praze pod sp. zn. B 20623  
zastoupená Ing. Miroslavem Kotem, supervizorem pro výstavbu sítě

(dále jen „**CETIN**“)

a

**Statutární město Ostrava**

se sídlem Prokešovo náměstí 8, 729 30 Ostrava  
IČ: 00845451  
DIČ: CZ 00845451  
Zastoupená: Mgr. Zuzanou Bajgarovou, náměstkyní primátora  
(dále jen „**Stavebník**“)

CETIN a Stavebník dále společně označováni jako „**Smluvní strany**“ a jednotlivě jako „**Smluvní strana**“,

uzavřely níže uvedeného dne, měsíce a roku dle ustanovení § 1746 odst. 2 zákona č. 89/2012 Sb., občanský zákoník, v účinném znění (dále jen „**občanský zákoník**“) a dle ustanovení § 104 odst. 17 zákona č. 127/2005 Sb., o elektronických komunikacích a o změně některých souvisejících zákonů, v účinném znění (dále jen „**Zákon o elektronických komunikacích**“) tuto

Smlouvu o realizaci překládky sítě elektronických komunikací  
(dále jen „**Smlouva**“)

**DEFINICE**

Výrazy označené ve Smlouvě počátečním velkým písmenem mají pro účely Smlouvy níže uvedený význam, není-li Smlouvou výslovně stanoveno jinak:

**CTN** je cenový a technický návrh, který je Přílohou č. 1 Smlouvy;

**Překládka** je stavba v k. ú. Třebovice ve Slezsku spočívající ve změně trasy komunikačního vedení SEK ve vlastnictví společnosti CETIN, jejíž rozsah je specifikován v CTN;

**Projekt** je realizační projektová dokumentace Překládky;

**Příprava Překládky** jsou přípravné činnosti s Překládkou související, nezbytné pro vlastní realizaci Překládky, a to zpracování CTN, zpracování Projektu a další činnosti uvedené v odst. 4.1 písmeno (a) Smlouvy;

**Předpoklady pro realizaci Překládky** mají význam uvedený v odst. 3.2 Smlouvy;

**SEK** je síť elektronických komunikací, kterou se rozumí přenosové systémy, popřípadě spojovací nebo směrovací zařízení a jiné prostředky, včetně prvků sítě, které nejsou aktivní, které umožňují přenos signálů po vedení, rádiovými, optickými nebo jinými

Číslo smlouvy CETIN: VPIC/MS/2021/00011  
Číslo smlouvy Stavebníka:

SAP S/4 Hana: 8030002479  
Registr smluv: ANO

elektromagnetickými prostředky, včetně družicových sítí, pevných sítí s komutací okruhů nebo paketů a mobilních zemských sítí, sítí pro rozvod elektrické energie v rozsahu, v jakém jsou používány pro přenos signálů, sítí pro rozhlasové a televizní vysílání a sítí kabelové televize, bez ohledu na druh přenášené informace;

**Vyjádření o existenci SEK** je „*Vyjádření o existenci sítě elektronických komunikací společnosti Česká telekomunikační infrastruktura a.s.*“ ze dne 14.10.2018 vydané pod čj. 742734/18, jehož nedílnou součástí jsou Všeobecné podmínky ochrany SEK společnosti CETIN, které si vyžádal a obdržel Stavebník;

„**Zákon o vyvlastnění**“ je zákon č. 184/2006 Sb., o odnětí nebo omezení vlastnického práva k pozemku nebo ke stavbě, v účinném znění.

## 1. ÚVODNÍ USTANOVENÍ

- 1.1 CETIN je vlastníkem SEK, jež má být přeložena na základě Smlouvy.
- 1.2 Stavebník dle Vyjádření o existenci SEK vyvolává Překládku dotčené části SEK dle ustanovení § 104 odst. 17 Zákona o elektronických komunikacích.
- 1.3 Překládka dle Smlouvy je vedena u společnosti CETIN pod označením „**VPIC Ostrava-Třebovice, Sportovní hala**“.

## 2. PŘEDMĚT SMLOUVY

- 2.1 Předmětem Smlouvy je závazek společnosti CETIN zajistit Překládku a s ní související záležitosti v rozsahu Projektu a za podmínek stanovených Smlouvou a závazek Stavebníka, který Překládku vyvolal, společnosti CETIN uhradit všechny nezbytné náklady spojené s Překládkou, které by společnosti CETIN nevznikly, kdyby Překládka nebyla Stavebníkem vyvolána.

## 3. PŘEKLÁDKA A JEJÍ PODMÍNKY

- 3.1 Překládka bude realizována v rozsahu (územním a stavebnětechnickém) a na nemovitostech specifikovaných v CTN.
- 3.2 Předpoklady (podmínky) pro realizaci Překládky jsou:
  - (a) zajištění pravomocného územního rozhodnutí – rozhodnutí o umístění stavby Překládky,
  - (b) zajištění práv k užívání Překládkou dotčených nemovitostí, a to uzavření smlouvy o smlouvě budoucí o zřízení služebnosti s vlastníky Překládkou dotčených nemovitostí nebo vyvlastnění takového práva.(vše dále jen „**Předpoklady pro realizaci Překládky**“).
- 3.3 Společnost CETIN není povinna zahájit realizaci Překládky dříve, než jsou zajištěny Předpoklady pro realizaci Překládky; bez zajištění Předpokladů pro realizaci Překládky nebude Překládka realizována.
- 3.4 Vlastníkem SEK, přeložené na základě Smlouvy, zůstává společnost CETIN.

Číslo smlouvy CETIN: VPIC/MS/2021/00011  
Číslo smlouvy Stavebníka:

SAP S/4 Hana: 8030002479  
Registr smluv: ANO

- 3.5 Společnost CETIN je oprávněna realizaci Překládky pověřit jinou osobu. Je-li realizací Překládky a/nebo jednotlivými úkony Překládky pověřena jiná osoba, odpovídá společnost CETIN Stavebníkovi tak, jako by Překládku realizovala sama.

#### 4. ZÁVAZKY SMLUVNÍCH STRAN

##### 4.1 Společnost CETIN se zavazuje

(a) před realizací Překládky:

- (i) zajistit zpracování Projektu,
- (ii) pokusit se uzavřít smlouvu o smlouvě budoucí o zřízení služebnosti a/nebo jinou smlouvu s vlastníky Překládkou dotčených nemovitostí, tzn. prokazatelně učinit vlastníkům Překládkou dotčených nemovitostí návrh takové smlouvy.

(b) po realizaci Překládky:

- (i) zajistit pro své potřeby dokumentaci skutečného provedení Překládky; dokumentace skutečného provedení Překládky nebude dokumentací skutečného provedení s náležitostmi dle vyhlášky č. 499/2006 Sb., o dokumentaci staveb, v účinném znění;
- (ii) zajistit vyhotovení geometrického plánu s vyznačením rozsahu služebnosti k Překládkou dotčeným nemovitostem;
- (iii) zajistit uzavření smluv o zřízení služebnosti s vlastníky Překládkou dotčených nemovitostí a vklad služebnosti dle smluv o zřízení služebnosti s vlastníky Překládkou dotčených nemovitostí do katastru nemovitostí.

##### 4.2 Stavebník se zavazuje, před realizací Překládky:

- (i) po splnění Předpokladů pro realizaci Překládky, nejdříve však tři (3) měsíce od uzavření Smlouvy, vyzvat písemně společnost CETIN k realizaci Překládky a oznámit společnosti CETIN stavební připravenost (dále jen „**Kvalifikovaná výzva**“).

Stavebník podpisem Smlouvy převádí na společnost CETIN práva a povinnosti z územního rozhodnutí č. 39/2019 – rozhodnutí o umístění stavby vydané Magistrátem města Ostrava, útvar hlavního architekta a stavebního řádu č.j. SMO/197841/19/ÚHAaSR/Fich ze dne 28.3.2019, pravomocné dne 30.4.2019 (dále jen „**Územní rozhodnutí**“), a to (i) práva k umístění resp. přeložení veřejné komunikační sítě společnosti CETIN za podmínek v Územním rozhodnutí stanovených, a (ii) práva a povinnosti související, založená stanovisky dotčených orgánů státní správy, vlastníků a správců inženýrských sítí a účastníků řízení, tak jak jsou v Územním rozhodnutí výslovně uvedeny. Společnost CETIN podpisem Smlouvy převáděná práva přijímá. Územní rozhodnutí je Přílohou č. 2 Smlouvy.

##### 4.3 Společnost CETIN se zavazuje zajistit realizaci Překládky do tří (3) měsíců ode dne, kdy bude splněna poslední z následujících podmínek:

- (a) společnosti CETIN je doručena Kvalifikovaná výzva;
- (b) Stavebník uhradil náklady na Přípravu Překládky dle odst. 6.1 písm. (a) Smlouvy.

##### 4.4 Stavebník bere na vědomí, že mezi společnostmi CETIN a vlastníky Překládkou dotčených nemovitostí musí dojít s ohledem na ustanovení § 104 Zákona o elektronických komunikacích k úpravě vzájemných právních vztahů v podobě uzavření písemné smlouvy o budoucí smlouvě o zřízení služebnosti a po realizaci Překládky k uzavření smlouvy o zřízení služebnosti případně ke zřízení takového práva ve vyvlastňovacím řízení. Náhrady za zřízení služebností, které společnost CETIN vlastníkům Překládkou

Číslo smlouvy CETIN: VPIC/MS/2021/00011  
Číslo smlouvy Stavebníka:

SAP S/4 Hana: 8030002479  
Registr smluv: ANO

dotčených nemovitostí uhradí, bude Stavebník s ohledem na ustanovení § 104 odst. 17 Zákona o elektronických komunikacích povinen uhradit společnosti CETIN jako náklady vzniklé společnosti CETIN v souvislosti s Překládkou. Stejně tak bude Stavebník povinen uhradit společnosti CETIN náklady za uhrazení správních poplatků za vklad služebností do katastru nemovitostí, případně náklady vzniklé společnosti CETIN v souvislosti s vyvlastňovacím řízením.

- 4.5 Stavebník se zavazuje poskytnout společnosti CETIN při uzavírání smluv o budoucí smlouvě o zřízení služebnosti a po realizaci Překládky při uzavírání smluv o zřízení služebnosti potřebnou součinnost.
- 4.6 Jakákoliv lhůta dle odst. 4.3 Smlouvy sjednaná k realizaci Překládky a/nebo sjednaná Smluvními stranami na základě Smlouvy se prodlužuje o dobu, po kterou je v prodlení Stavebník s plněním povinnosti dle Smlouvy a/nebo po kterou byla realizace Překládky přerušena nebo nemohla být zahájena z důvodu nikoliv na straně společnosti CETIN, a o další dobu, o kterou je lhůta k realizaci Překládky třeba prodloužit v důsledku prodlení Stavebníka.
- 4.7 Dnem ukončení realizace Překládky je den, kdy je Stavebníkovi doručeno na adresu uvedenou v hlavičce Smlouvy nebo na adresu elektronické pošty uvedenou v čl. 8 Smlouvy oznámení o ukončení realizace Překládky. Smluvní strany ujednaly a souhlasí, že oznámení dle předchozí věty budou považovat za doručené pátým (5.) dnem od odeslání oznámení na adresu uvedenou v hlavičce Smlouvy nebo na adresu elektronické pošty uvedenou v čl. 8 Smlouvy.

## 5. NÁKLADY SPOJENÉ S PŘEKLÁDKOU

- 5.1 Stavebník je dle ustanovení § 104 odst. 17 Zákona o elektronických komunikacích povinen nést náklady Překládky dotčeného úseku SEK, přičemž takovými náklady jsou všechny nezbytné náklady vlastníka SEK, které by mu nevznikly, kdyby Překládka nebyla Stavebníkem vyvolána.
- 5.2 Výše nákladů Překládky stanovených na základě CTN činí ke dni uzavření Smlouvy **306.226,- Kč** (slovy: tři sta šest tisíc dvě stě dvacet šest korun českých). Specifikace těchto nákladů je uvedena v CTN. Stavebník bere na vědomí, že tato výše nákladů byla stanovena před vyhotovením Projektu na základě měrných nákladů společnosti CETIN (tj. je pouze orientační). Překládka dle Zákona o elektronických komunikacích je mimo předmět daně z přidané hodnoty.
- 5.3 Výše nákladů Překládky bude stanovena po vyhotovení Projektu, na jeho základě (dále jen „**Náklady Překládky stanovené na základě Projektu**“). Společnost CETIN do dvou (2) měsíců od uzavření Smlouvy písemně oznámí Stavebníkovi výši Nákladů Překládky stanovených na základě Projektu a ve stejné lhůtě předloží Stavebníkovi Projekt.
- 5.4 V případě, že v souvislosti s realizací Překládky společností CETIN vzniknou další nezbytné náklady na Překládku, které nejsou vyčísleny v odst. 5.2 Smlouvy, Stavebník se zavazuje je společnosti CETIN uhradit, za předpokladu, že nebudou zahrnuty v Nákladech Překládky stanovených na základě Projektu.

Může se jednat zejména, nikoliv však výlučně o:

- (a) náklady na náhrady za omezení vlastnického práva vlastníkům Překládkou dotčených nemovitostí dle uzavřených smluv o služebnosti a/nebo dle pravomocného rozhodnutí příslušného vyvlastňovacího úřadu o omezení vlastnického práva zřízením služebnosti rozhodnutím,

Číslo smlouvy CETIN: VPIC/MS/2021/00011  
 Číslo smlouvy Stavebníka:

SAP S/4 Hana: 8030002479  
 Registr smluv: ANO

- (b) náklady související se zrušením a následným výmazem služebnosti (vázanosti na nemovitostech dotčených původní, překládanou SEK) z katastru nemovitostí,
- (c) náklady na náhrady za omezené užívání lesního a půdního fondu včetně nákladů na vypracování výpočtu,
- (d) hydrogeologický, geologický, dendrologický a ostatní odborné posudky zpracované subjekty k tomu určenými,
- (e) náklady na koordinační výkresy, povodňové plány a zaměření, vyžadované dotčenými subjekty,
- (f) náklady na identifikaci parcel,
- (g) náklady na správní poplatky dle zákona č. 634/2004 Sb. o správních poplatcích, v účinném znění, které vzniknou společnosti CETIN v důsledku získávání potřebných správních rozhodnutí – povolení, které jsou nezbytné k realizaci Překládky,
- (h) náklady související se zvláštním užíváním veřejného prostranství, vyměřené v souvislosti s realizací Překládky podle zákona č. 565/1990 Sb., o místních poplatcích v účinném znění,
- (i) náklady související se zvláštním užíváním dle ustanovení § 25 zákona č. 13/1997 Sb., o pozemních komunikacích, v účinném znění,
- (j) náklady na peněžité plnění plynoucí z nájemních smluv, jejichž uzavření je nutné pro realizaci Překládky,
- (k) náklady související s majetkovými újmami, způsobenými na zemědělských plodinách v souvislosti s realizací Překládky,
- (l) náklady na ochranu komunikačních vedení a zařízení před přepětím a nadproudem, včetně odborného výpočtu a návrhu,
- (m) náklady související se záchranným archeologickým dohledem.

5.5 Výše nákladů na Překládku, bez ohledu na to, zda se jedná o náklady Překládky stanovené na základě CTN nebo o Náklady Překládky stanovené na základě Projektu se změní písemným oznámením společnosti CETIN o změně výše nákladů na Překládku doručeným Stavebníkovi (dále jen „**Oznámení o změně výše nákladů**“). Společnost CETIN je oprávněna Oznámení o změně výše nákladů učinit v každém kalendářním roce, ve kterém je Smlouva účinná, vždy však pouze jednou (1) za příslušný kalendářní rok. Společnost CETIN není povinna za trvání účinnosti Smlouvy učinit žádné Oznámení o změně výše nákladů.

## 6. PLATEBNÍ PODMÍNKY

6.1 Náklady spojené s Překládkou ve výši skutečně provedených prací a skutečně vynaložených nákladů dle odst. 5.3 a/nebo odst. 5.5 Smlouvy je Stavebník povinen uhradit na základě jednotlivých daňových dokladů (dále jen „**Faktura**“). Faktury budou společností CETIN vystaveny takto:

- (a) Faktura za Přípravu Překládky ve výši **18.354,- Kč** (slovy: osmnáct tisíc tři sta padesát čtyři korun českých) bude společností CETIN vystavena do patnácti (15) dnů od předložení Projektu Stavebníkovi dle odst. 5.3 Smlouvy,
- (b) Faktura na doplatek nákladů souvisejících s Překládkou do patnácti (15) dnů od ukončení realizace Překládky dle odst. 4.7 Smlouvy.

6.2 Náklady společnosti CETIN uvedené v odst. 5.4 Smlouvy budou hrazeny Stavebníkem odděleně na základě samostatných Faktur vystavených společností CETIN.

6.3 Jakoukoliv Fakturu vystavenou společností CETIN dle Smlouvy a v souladu se Smlouvou je Stavebník povinen uhradit ve lhůtě třiceti (30) dnů ode dne doručení Faktury.

Číslo smlouvy CETIN: VPIC/MS/2021/00011  
Číslo smlouvy Stavebníka:

SAP S/4 Hana: 8030002479  
Registr smluv: ANO


- 6.4 Faktury budou Stavebníkovi zasílány na adresu uvedenou v hlavičce Smlouvy.
- 6.5 Náklady dle Smlouvy budou Stavebníkem hrazeny na účet společnosti CETIN uvedený v hlavičce Smlouvy, pokud nebude Fakturou vystavenou společností CETIN stanoveno jinak.
- 6.6 Stavebník se dostane do prodlení s uhrazením Faktury, pokud řádně a v souladu se Smlouvou účtovaná částka nebude nejpozději poslední den splatnosti Faktury připsána ve prospěch účtu společnosti CETIN.

## **7. SANKCE**


- 7.1 Pro případ, že Stavebník bude v prodlení s úhradou některé částky, k jejíž úhradě je dle Smlouvy povinen, je povinen uhradit společnosti CETIN smluvní pokutu ve výši 0,3 % z dlužné částky za každý započatý den prodlení.
- 7.2 Smluvní pokuta je splatná do deseti (10) dnů ode dne doručení písemné výzvy příslušné Smluvní straně k její úhradě.
- 7.3 Zaplacením smluvní pokuty dle Smlouvy není dotčen nárok společnosti CETIN na náhradu skutečné škody a ušlého zisku v celém rozsahu způsobené škody.

## **8. KONTAKTNÍ A ODPOVĚDNÉ OSOBY SMLUVNÍCH STRAN**

- 8.1 Za společnost CETIN:

 

- 8.2 Za Stavebníka:

 

## **9. Odstoupení od smlouvy**

- 9.1 Společnost CETIN je oprávněna, aniž by tím omezila jakákoli svá jiná práva nebo možnosti nápravy dle Smlouvy, odstoupit od Smlouvy v případech stanovených v odst. 9.2 Smlouvy tím, že doručí Stavebníkovi písemné oznámení o odstoupení. Odstoupení je účinné okamžikem jeho doručení Stavebníkovi, není-li v odstoupení stanoveno pozdější datum jeho účinnosti.
- 9.2 Dostane-li se Stavebník do prodlení s úhradou jakékoliv platby dle Smlouvy a toto prodlení trvá déle než třicet (30) dnů, je společnost CETIN oprávněna od Smlouvy odstoupit.

Číslo smlouvy CETIN: VPIC/MS/2021/00011  
Číslo smlouvy Stavebníka:

SAP S/4 Hana: 8030002479  
Registr smluv: ANO

- 9.3 Odstoupí-li společnost CETIN dle odst. 9.2 Smlouvy, je Stavebník povinen uhradit společnosti CETIN veškeré náklady společnosti CETIN již vzniklé v souvislosti s plněním ze Smlouvy.
- 9.4 Stavebník je oprávněn od Smlouvy odstoupit v případě, že výše Nákladů Překládky stanovených na základě Projektu bude vyšší o více jak 10 % než výše nákladů Překládky stanovených na základě CTN.
- 9.5 Odstoupí-li Stavebník od Smlouvy dle odst. 9.4 Smlouvy, je Stavebník povinen uhradit společnosti CETIN veškeré náklady společnosti CETIN již vzniklé v souvislosti s plněním ze Smlouvy.
- 9.6 Pokud ve Smlouvě není výslovně stanoveno jinak, Smluvní strany sjednávají, že odstoupit od Smlouvy lze pouze způsobem a z důvodů stanovených ve Smlouvě, čímž Smluvní strany výslovně vylučují příslušná ustanovení občanského zákoníku, která upravují možnosti odstoupení od Smlouvy.
- 9.7 Odstoupením od Smlouvy nezanikají zejména případné nároky Smluvních stran na zaplacení úroků z prodlení, smluvních pokut, náhradu škody a dalších nákladů vzniklých na základě Smlouvy či v souvislosti s ní; dále nezanikají ustanovení Smlouvy, která vzhledem ke své povaze mají trvat i po ukončení Smlouvy.

## 10. ROZVAZOVACÍ PODMÍNKA

- 10.1 Kvalifikovaná výzva musí být doručena společnosti CETIN nejpozději do dvou (2) let od uzavření Smlouvy. Marné uplynutí této lhůty je rozvazovací podmínkou platnosti a účinnosti Smlouvy dle ustanovení § 548 odst. 2 občanského zákoníku.
- 10.2 Smlouva zanikne prvním dnem následujícím po uplynutí dvou (2) let od uzavření Smlouvy, aniž by v této lhůtě byla společnosti CETIN doručena řádná Kvalifikovaná výzva učiněná za splnění podmínek uvedených v odst. 4.2 Smlouvy.
- 10.3 Zanikne-li Smlouva rozvazovací podmínkou, je Stavebník povinen uhradit společnosti CETIN veškeré náklady společnosti CETIN již vzniklé v souvislosti s plněním Smlouvy do doby zániku Smlouvy rozvazovací podmínkou.
- 10.4 Zánikem Smlouvy touto rozvazovací podmínkou nezanikají případné nároky Smluvních stran na zaplacení úroků z prodlení, smluvních pokut, náhradu škody a dalších nákladů vzniklých na základě Smlouvy či v souvislosti s ní; dále nezanikají ustanovení Smlouvy, která vzhledem ke své povaze mají trvat i po zániku Smlouvy.

## 11. OCHRANA OSOBNÍCH ÚDAJŮ

- 11.1 Za účelem plnění práv a povinností vyplývajících ze Smlouvy nebo vzniklých v souvislosti se Smlouvou si Smluvní strany navzájem předávají nebo mohou předávat osobní údaje (dále jen „Osobní údaje“) ve smyslu čl. 4 odst. 1 Nařízení Evropského parlamentu a Rady (EU) č. 2016/679 ze dne 27. dubna 2016, o ochraně fyzických osob v souvislosti se zpracováním osobních údajů a o volném pohybu těchto údajů a o zrušení směrnice 95/46/ES (obecné nařízení o ochraně osobních údajů) (dále jen „GDPR“) subjektů údajů, kterými jsou zejména zástupci, zaměstnanci nebo zákazníci druhé Smluvní strany či jiné osoby pověřené druhou Smluvní stranou k výkonu či plnění práv a povinností vyplývajících ze Smlouvy nebo vzniklých v souvislosti se Smlouvou. Přejímající Smluvní strana je tak vzhledem k předávaným Osobním údajům v pozici správce.

Číslo smlouvy CETIN: VPIC/MS/2021/00011  
Číslo smlouvy Stavebníka:

SAP S/4 Hana: 8030002479  
Registr smluv: ANO

- 11.2 Účelem předání Osobních údajů je plnění Smlouvy. Smluvní strany prohlašují, že předávané Osobní údaje budou zpracovávat pouze k naplnění tohoto účelu, a to v souladu s platnými právními předpisy, zejména v souladu s GDPR.
- 11.3 Smluvní strany prohlašují, že pro předání Osobních údajů druhé Smluvní straně disponují platným právním titulem v souladu s čl. 6 odst. 1 GDPR.
- 11.4 Smluvní strany berou na vědomí, že za účelem plnění Smlouvy může docházet k předání Osobních údajů z přejímající Smluvní strany třetí osobě, zejména osobě, prostřednictvím které přejímající Smluvní strana vykonává či plní práva a povinnosti vyplývající ze Smlouvy nebo vzniklá v souvislosti se Smlouvou. Za plnění povinností ze Smlouvy se považuje zejména provádění Překládky a s ní souvisejících záležitostí v rozsahu a za podmínek stanovených Smlouvou.
- 11.5 Předávající Smluvní strana zajistila nebo zajistí splnění veškerých zákonných podmínek nezbytných pro předání Osobních údajů vůči subjektům údajů, zejména informuje subjekty údajů o skutečnosti, že došlo k předání konkrétních Osobních údajů přejímající Smluvní straně, a to za účelem plnění Smlouvy. V případě, že přejímající Smluvní stranou je společnost CETIN, předávající Smluvní strana seznámí subjekty údajů rovněž i s podmínkami zpracování Osobních údajů, včetně rozsahu zvláštních práv subjektu údajů, které jsou uvedeny v Zásadách zpracování osobních údajů dostupných na adrese [REDACTED]. Splnění povinností uvedené v tomto odstavci je předávající Smluvní strana povinna přejímající Smluvní straně na výzvu písemně doložit.

## 12. ZÁVĚREČNÁ USTANOVENÍ

- 12.1 Smlouva nabývá platnosti dnem jejího uzavření a účinnosti dnem následujícím po dni jejího uveřejnění dle zákona č. 340/2015 Sb., o zvláštních podmínkách účinnosti některých smluv, uveřejňování těchto smluv a o registru smluv (zákon o registru smluv), v účinném znění (dále jen „**Zákon o registru smluv**“). Stavebník se zavazuje nejpozději do dvaceti (20) dnů od uzavření Smlouvy uveřejnit její obsah a tzv. metadata a splnit další povinnosti v souladu se Zákonem o registru smluv. Stavebník se zavazuje doručit společnosti CETIN potvrzení o uveřejnění Smlouvy dle Zákonu o registru smluv vydané správcem registru smluv nejpozději následující den po jeho obdržení. Nebude-li Smlouva uveřejněna v souladu se Zákonem o registru smluv ani do tří (3) měsíců od jejího uzavření, zavazuje se Stavebník uzavřít se společností CETIN novou smlouvu, která svým obsahem bude hospodářsky odpovídat znění Smlouvy (přičemž určení lhůt, dob a termínů bude odpovídat tomuto principu a časovému posunu), a to do sedmi (7) dnů od doručení výzvy společnosti CETIN Stavebníkovi. Ujednání tohoto odstavce nabývá účinnosti dnem uzavření Smlouvy.
- 12.2 Vztahy ze Smlouvy vyplývající i vztahy Smlouvou neupravené se řídí právním řádem České republiky, zejména občanským zákoníkem.
- 12.3 Písemným stykem či pojmem „**písemně**“ se pro účely Smlouvy rozumí předání zpráv jedním z těchto způsobů:
- (a) v listinné podobě;
  - (b) prostřednictvím datové schránky, přičemž doručovaný dokument musí být podepsán zaručeným elektronickým podpisem podepisující osoby dle zákona č. 297/2016 Sb., o službách vytvářejících důvěru pro elektronické transakce, ve znění pozdějších předpisů (dále jen „**Zaručený elektronický podpis**“);

Číslo smlouvy CETIN: VPIC/MS/2021/00011  
 Číslo smlouvy Stavebníka:

SAP S/4 Hana: 8030002479  
 Registr smluv: ANO

- (c) e-mailovou zprávou s uznávaným elektronickým podpisem dle zák. č. 297/2016 Sb., o službách vytvářejících důvěru pro elektronické transakce, v účinném znění;
- (d) e-mailovou zprávou zaslanou na adresu kontaktních osob, tak jak jsou specifikovány v čl. 8 Smlouvy.

Smluvní strany ujednaly, že pro případ změny Smlouvy dle odst. 12.7 Smlouvy, věta první a pro případ odstoupení od Smlouvy se nepoužije způsob uvedený pod písmeny (c) a (d).

- 12.4 Smluvní strany ujednaly, že Smlouvu uzavřou prostřednictvím elektronických prostředků na dálku; Smlouva je uzavřena doručením Smlouvy opatřené Zaručeným elektronickým podpisem oprávněných osob obou Smluvních stran druhé Smluvní straně prostřednictvím datové schránky.
- 12.5 Smluvní strany se zavazují vyvinout maximální úsilí k odstranění vzájemných sporů, vzniklých na základě Smlouvy nebo v souvislosti se Smlouvou, a k jejich vyřešení zejména prostřednictvím jednání odpovědných osob nebo jiných pověřených subjektů. Nedohodnou-li se Smluvní strany na způsobu řešení vzájemného sporu, má každá ze Smluvních stran právo uplatnit svůj nárok u příslušného soudu České republiky.
- 12.6 Smluvní strany si nepřejí, aby nad rámec ustanovení Smlouvy byla jakákoliv práva a povinnosti dovozovány z dosavadní či budoucí praxe zavedené mezi Smluvními stranami či zvyklostí zachovávaných obecně či v odvětví týkajícím se předmětu plnění Smlouvy, ledaže je ve Smlouvě výslovně sjednáno jinak. Vedle shora uvedeného si Smluvní strany potvrzují, že si nejsou vědomy žádných dosud mezi nimi zavedených obchodních zvyklostí či praxe.
- 12.7 Smlouva může být měněna pouze písemně, a to právními jednáními Smluvních stran výslovně označenými za dodatky ke Smlouvě s podpisy osob oprávněných jednat za Smluvní strany na téže listině; změna jinou formou je vyloučena. Smluvní strany ujednaly a souhlasí, že ujednání věty předchozí, část za středníkem se neuplatní pro případ Oznámení o změně výše nákladů dle odst. 5.5 Smlouvy.
- 12.8 Smluvní strany se dohodly na vyloučení aplikace následujících ustanovení občanského zákoníku:
  - § 557;
  - § 1767 odst. 2;
  - § 1740 odst. 2 druhá věta a odst. 3; a
  - § 1743.
- 12.9 Smluvní strany na sebe v souladu s § 1765 odst. 2 občanského zákoníku přebírají nebezpečí změny okolností.
- 12.10 S odkazem na příslušná ustanovení občanského zákoníku, zejména ustanovení § 1881 a § 1895 občanského zákoníku, není Stavebník oprávněn převést či postoupit Smlouvu ani jakákoliv svá práva nebo povinnosti ze Smlouvy nebo z její části třetí osobě bez předchozího písemného souhlasu společnosti CETIN.
- 12.11 Smlouva obsahuje úplné ujednání o předmětu Smlouvy a všech náležitostech, které Smluvní strany měly a chtěly ve Smlouvě ujednat, a které považují za důležité pro závaznost Smlouvy. Žádný projev Smluvních stran učiněný při jednání o Smlouvě ani projev učiněný po uzavření Smlouvy nesmí být vykládán v rozporu s výslovnými ustanoveními Smlouvy a nezakládá žádný závazek žádné ze Smluvních stran.

Číslo smlouvy CETIN: VPIC/MS/2021/00011  
Číslo smlouvy Stavebníka:

SAP S/4 Hana: 8030002479  
Registr smluv: ANO

12.12 Smluvní strany souhlasí a potvrzují si, že údaje uvedené ve Smlouvě nejsou předmětem obchodního tajemství a zároveň nejsou informacemi požívajícími ochrany důvěrnosti majetkových poměrů.

12.13 Společnost CETIN přijala a dodržuje interní korporátní compliance program navržený tak, aby byl zajištěn soulad činnosti společnosti CETIN s platnými a účinnými právními předpisy, pravidly etiky a morálky, a zahrnující opatření, jejichž cílem je předcházení a odhalování porušování uvedených předpisů a pravidel (program Corporate Compliance

Stavebník (a jakákoliv fyzická nebo právnická osoba, která s ním spolupracuje a kterou využívá pro plnění povinností z této Smlouvy nebo v souvislosti s jejím uzavřením a realizací, tj. pracovníci, zástupci nebo externí spolupracovníci) ctí a dodržuje platné a účinné právní předpisy včetně mezinárodních smluv, základní morální a etické principy. Stavebník odmítá jakékoliv deliktní jednání a tohoto se zdržuje. Stavebník prohlašuje, že podle jeho nejlepšího vědomí a svědomí on ani žádný jeho pracovník, zástupce nebo externí spolupracovník neporušili v souvislosti s uzavřením této Smlouvy žádný platný a účinný právní předpis. Stavebník prohlašuje, že jeho činnost je legální a veškeré jeho prostředky pocházejí výhradně z legálních zdrojů.

Stavebník je povinen činit veškerá náležitá opatření a vyvíjet co největší úsilí, aby zabránil tomu, že on nebo jakýkoli jeho pracovník, zástupce nebo externí spolupracovník poruší v souvislosti s realizací této Smlouvy jakýkoliv platný a účinný právní předpis.

Aniž by byla dána jakákoliv souvislost s předmětem činnosti dle této Smlouvy, Stavebník prohlašuje, že uplatňuje a bude uplatňovat veškerá náležitá opatření a že vyvíjí a bude vyvíjet co největší úsilí, aby v rámci jeho činnosti nebo zájmu nedošlo k jednání nebo situaci, která by způsobila takové významné ohrožení nebo narušení jeho reputace, jež by mohlo mít negativní dopad na reputaci s ním spolupracujících subjektů.

Vystupuje-li Stavebník pro společnost CETIN nebo jejím jménem, dává dodržování uvedených zásad najevo.

12.14 Smlouva je vyhotovena v elektronické podobě, v jednom (1) stejnopise.

12.15 Doložka platnosti právního jednání dle § 41 zákona č. 128/2000 Sb., o obcích (obecní zřízení), ve znění pozdějších změn a předpisů: O uzavření této smlouvy rozhodla rada města usnesením č. 06695/RM1822/103 ze dne 25.5.2021.

12.16. Součástí Smlouvy jsou následující Přílohy:

Příloha č. 1 - CTN

Příloha č. 2 - Územní rozhodnutí vydané Magistrátem města Ostrava, útvar hlavního architekta a stavebního řádu – o umístění stavby č.j. SMO/197841/19/ÚHAaSR/Fich

CETIN:

Stavebník:

V Ostravě dne \_\_\_\_\_

V Ostravě dne \_\_\_\_\_



**CETIN a.s.**

Ing. Miroslav Kot  
supervizor pro výstavbu sítě



**Statutární město Ostrava**

Mgr. Zuzana Bajgarová  
náměstkyně primátora

**CETIN, a.s.***Technické řešení I.***INVESTIČNÍ AKCE**

*Kategorie* 2 – Přenosová síť (TN)  
*Podkategorie* 1 - Opt. kab a trubičk. syst vč. HDPE a výkopů  
*Číslo SAP*  
*Číslo interní* 23443/20/0018  
*Schvalování akce* 2 - kolové schvalování  
*Název*

**VPIC Ostrava – Třebovice, Sportovní hala**

**Budoucí uživatel** CETIN a.s.

**Zpracovatel**

**Předkladatel**

Vedoucí:  
Manažer:

**Schvaluje**

**Obsah:**

**1 Souhrnná zpráva**

- 1.1 Základní údaje
- 1.2 Účel stavby

**2 Technická zpráva**

- 2.1 Vstupní podklady
- 2.2 Navrhované řešení
- 2.3 Popis tras
- 2.4 Použitá technologie
- 2.5 Použité předpisy
- 2.6 Koordinace
- 2.7 Ostatní

**3 Podmiňující a související stavby**

**4 Vyjádření a záznamy**

**5 Přílohy**

**1. Souhrnná zpráva****1.1 Základní údaje****Identifikační údaje**

|                |                                              |
|----------------|----------------------------------------------|
| Název:         | VPIC Ostrava-Třebovice, Sportovní hala       |
| Kategorie:     | 2 – Přenosová síť (TN)                       |
| Podkategorie:  | 1 - Opt.kab a trubičk.syst vč. HDPE a výkopů |
| Typ investice: | VPIC                                         |
| Důvod 1:       |                                              |
| Číslo interní: | 23443/20/0018                                |
| Prvek SPP:     |                                              |
| ABC:           |                                              |
| HOST:          |                                              |
| ATÚ:           |                                              |

**Kapacitní údaje**

|                                                   |          |                     |
|---------------------------------------------------|----------|---------------------|
|                                                   |          | Průměrný náklad na: |
| 100800_Délka HDPE trubek pro OK                   | 0.000 km | kmp mk              |
| 100200_Délka metalických kabelů                   | 0.000 km | kmk mk              |
| 100700_Délka nadzemní tratě                       | 0,000 km | km vyk              |
| 100100_Délka párů v metalických kabelech          | 0,000 km | km kv               |
| 100300_Délka výkopů vč.podvrtů a přechodů         | 0.000 km | kmo kv              |
| Páry vyvedené na hlavní rozvaděč ústř.            | 0 pár    | b.j.                |
| 100400_Páry zakončené v účast. Rozvaděčích        | 0 pár    |                     |
| 100900_Počet bytových domů                        | 0 BD     |                     |
| 101100_Počet bytových jednotek v bytových domech  | 0 bj     |                     |
| 100500_Počet rodinných domů                       | 0 RD     |                     |
| 100600_Počet bytových jednotek v rodinných domech | 0 bj     |                     |

**Požadavky:****Název polygonu:****K akci nejsou evidovány žádné požadavky****Rekapitulace nákladů:**

|                                                    |                 |
|----------------------------------------------------|-----------------|
| Příprava:                                          | 0 tis. Kč       |
| Materiál - přímá dodávka Cetin:                    | 0 tis. Kč       |
| Materiál zhotovitele-vykazovaný:                   | 0tis. Kč        |
| Materiál zhotovitele-nevykazovaný:                 | 0 tis. Kč       |
| Montáž:                                            | 0 tis. Kč       |
| Zemní práce:                                       | 0tis. Kč        |
| GOZ:                                               | 0 tis. Kč       |
| Poplatky:                                          | 0 tis. Kč       |
| Ostatní:                                           | 0 tis. Kč       |
| Provozní práce:                                    | 0 tis. Kč       |
| VBŘ příprava + realizace:                          | 0 tis. Kč       |
| NPV:                                               |                 |
| OPEX:                                              | 0 tis. Kč       |
| <b>Celkové investiční náklady včetně přípravy:</b> | <b>0 tis.Kč</b> |
| <b>Celkové realizační náklady:</b>                 | <b>0 tis.Kč</b> |

**Územního rozhodnutí zajistí investor:**

**Termíny:**

Platnost ÚR od:

Platnost ÚR do:

Plánované zahájení přípravy:

Plánované ukončení přípravy:

Plánované zahájení realizace:

Plánované ukončení realizace:

08/2022

**Nabídka k přejímce (Plán):****1.2 Účel stavby:****SD stavby “ VPIC Ostrava-Třebovice, Sportovní hala“.**

Předmětem stavby je přeložka vedení sítě elektronických komunikací společnosti CETIN a.s. Jedná se o přeložku optických kabelů a trubek HDPE. Kabely budou přesunuty do nové trasy z důvodu kolize s budovou a zpevněnými plochami.

## 2 Technická zpráva

### 2.1 Vstupní podklady:

Objednávka Cetin, a.s., podklady TEDO a situace projektu poskytnutá investorem a projektantem.

### 2.2 Navrhované řešení:

Dle projektové dokumentace stavby, kterou zpracoval PROJEKTSTUDIO EUCZ, s.r.o., Opavská 6230/29A, 708 00, Ostrava - Poruba, která svým rozsahem: " Sportovní hala, Ostrava - Třebovice" zasahuje do stávajícího zařízení a vyvolala tak přeložky SEK CETIN. Přeložka se týká podzemního optických kabelů a trubek HDPE pro optické kabely.

Místo stavby:

ul. Kochova, Ostrava – Třebovice

parc.č., 592/3, 590, 546/1 vše v katastrálním území Třebovice ve Slezsku

Překládku nutno koordinovat s ostatními projekčními celky " Sportovní hala, Ostrava - Třebovice "

#### Trasa přeložky:

Vnější kabelové trasy přeložek dvou trubek HDPE černá prázdná, oranžová s kabelem OK 740 011 01 (SAM 48f LT CU II.CL) ve vlastnictví CETIN budou uloženy v novém výkopu společně s chráničkami a rezervní HDPE trubkou. Výkop povede na pozemku k.ú. Třebovice ve Slezsku parc. č. 592/3, 590 a 546/1 ve vlastnictví Statutární město Ostrava, podél ulice 5. května. Ze strany místa výfuku OK (par. č. 546/1) povede cca 98 m ve volném terénu (travnatá ploše) a dále komunikací s asfaltovým povrchem cca 24 m. Zbývající část kab. trasy povede opět ve volném terénu cca 3 m. Chráničky budou uloženy tak, aby přesahovaly alespoň 1 m za okraj zpevněné plochy.

#### Práce:

Bude proveden výkop v nové trase dle PD. Překládka optického kabelu bude realizovaná vyfouknutím kabelů od spojky SOR 02A 0002A do místa napojení překládaných trubek. Trubka HDPE40 se obnaží v místě výfuku/záfuku OK dle schématického výkresu. Následně bude kabel vyfouknutý v délce cca 318 m (spolu s rezervou). Po vykopání nové rýhy budou do ní uloženy 3 nové trubky HDPE40 v délce cca 125m. Po naspojkování pomocí spojek Plasson 40 na stávající HDPE se optické kabely opětovně zafouknou do spojky SOR 02A 0002A a v místě výfuku/záfuku se trubka HDPE 40 naspojuje na stávající trasu.

V místě záfuku OK se po dokončení instaluje na HDPE40 trubku I spojka průběžná 40 vodotěsná. Místo uložení nových spojek Plasson 40 a I spojky se označí mini-markery.

Nové trubky HDPE budou při kolizi s budoucí komunikací uloženy (včetně rezervních) do chráničky PE 110 v hloubce 1,2 m a dále chráničky budou po celé délce vedení pod komunikací obetonovány s přesahem 1 m.

Před realizací je nutné provést koordinaci s ostatními sítěmi (zajistí investor s projektantem).

Pro provedení souběhů a křížení s ostatními sítěmi je nutno respektovat ČSN 736005.

Vytýčení hranic pozemků - CETIN

Vytýčení stavby, respektive body a hloubky nové překládané trasy - CETIN

Kabelové trasy jsou zřejmé z výkresové dokumentace.

Postup překládky bude následující:

- 1.) – geodetem stavby vytýčit novou trasu přeložení kabelů;
- 2.) – dojde k přeložení optických kabelů mimo provoz;
- 3.) – po přeložení kabelů do nové trasy provést jejich geodetické zaměření;
- 4.) – po dokončení přeložení optických kabelů bude provedeno závěrečné měření každého ukončeného vlákna kabelu. Na vláknech budou provedena měření přímou metodou na třech vlnových délkách a měření OTDR, také na třech vlnových délkách. Veškeré naměřené údaje budou zaneseny do protokolů;
- 5.) – provést kalibraci a tlakovou zkoušku trubek HDPE 40.
- 6.) – po ukončení prací zpracovat dokumentaci skutečného stavu včetně měřících protokolů;

### 2.3 Popis tras

viz polohopis

VVN: ne

El. trakce: ne

Vodní toky: ne

### 2.4 Použitá technologie:

- přeložení optických kabelů bude provedeno mimo provoz;

**2.5 Použité předpisy:**

TPP 2001-1 (TP 69 a) - Výstavba přístupových sítí č. I  
 TPP 2001-1 (TP 69 b) - Výstavba přístupových sítí č. II  
 TPP 2001-1 (TP 69 c) - Výstavba přístupových sítí č. III  
 TPP 2002 (TP 117) - Výstavba přístupových sítí - Optické kabely  
 TA 10 (I.-III) - Stavba nadzemních sítí  
 ČSN 736005 - Prostorové uspořádání sítí technického vybavení  
 ČSN 33405 - Podzemní sdělovací vedení  
 ČSN 341100 - Křižovatky a souběhy vedení  
 POS 65-2001  
 Po ukončení stavby je nutno provést závěrečné měření dle TPP 2001 - 4 a TI 14. (měření K1).  
 Dokumentace skutečného provedení bude zpracována dle směrnice TD000002 v aktuální verzi včetně geodetického zaměření.

**2.6 Koordinace:**

- přeložku je třeba koordinovat se zemními pracemi na staveništi a její provedení s ohledem na okolní teplotu, která musí být vyšší jak +5°C;

**2.7 Ostatní:****Investor:**

Statutární město Ostrava  
 se sídlem Prokešovo náměstí 8, 729 30 Ostrava  
 IČ: 00845451

**Žadatel:**

Projektstudio EUCZ s.r.o Zita Ujhazy,

**3. Podmiňující, související a navazující stavby:**

**Podmiňující akce – vloženy: nejsou**


|               |     |                 |       |
|---------------|-----|-----------------|-------|
| Interní číslo | SAP | Název projektu: | Stav: |
|---------------|-----|-----------------|-------|

**Navazující akce - vložené:**


|               |     |                 |       |
|---------------|-----|-----------------|-------|
| Interní číslo | SAP | Název projektu: | Stav: |
|---------------|-----|-----------------|-------|

**4. Vyjádření a záznamy – viz příloha****5. Přílohy**

| Název přílohy                                              | Stupeň |
|------------------------------------------------------------|--------|
| 1.0 Přehledová mapa                                        | SD     |
| 2.0 Celkový katastrální situační výkres - Nová podzem. SEK | SD     |
| 2.1 a 2.2 Dílčí situační výkresy                           | SD     |
| 3.0 Celkové schéma trubek HDPE a MET                       | SD     |
| 3.1 a 3.2 Dílčí schémata trubek HDPE a MET                 | SD     |
| Kalkulace nákladů - PPD                                    | SD     |
| Výpisy z KN                                                | SD     |
|                                                            |        |

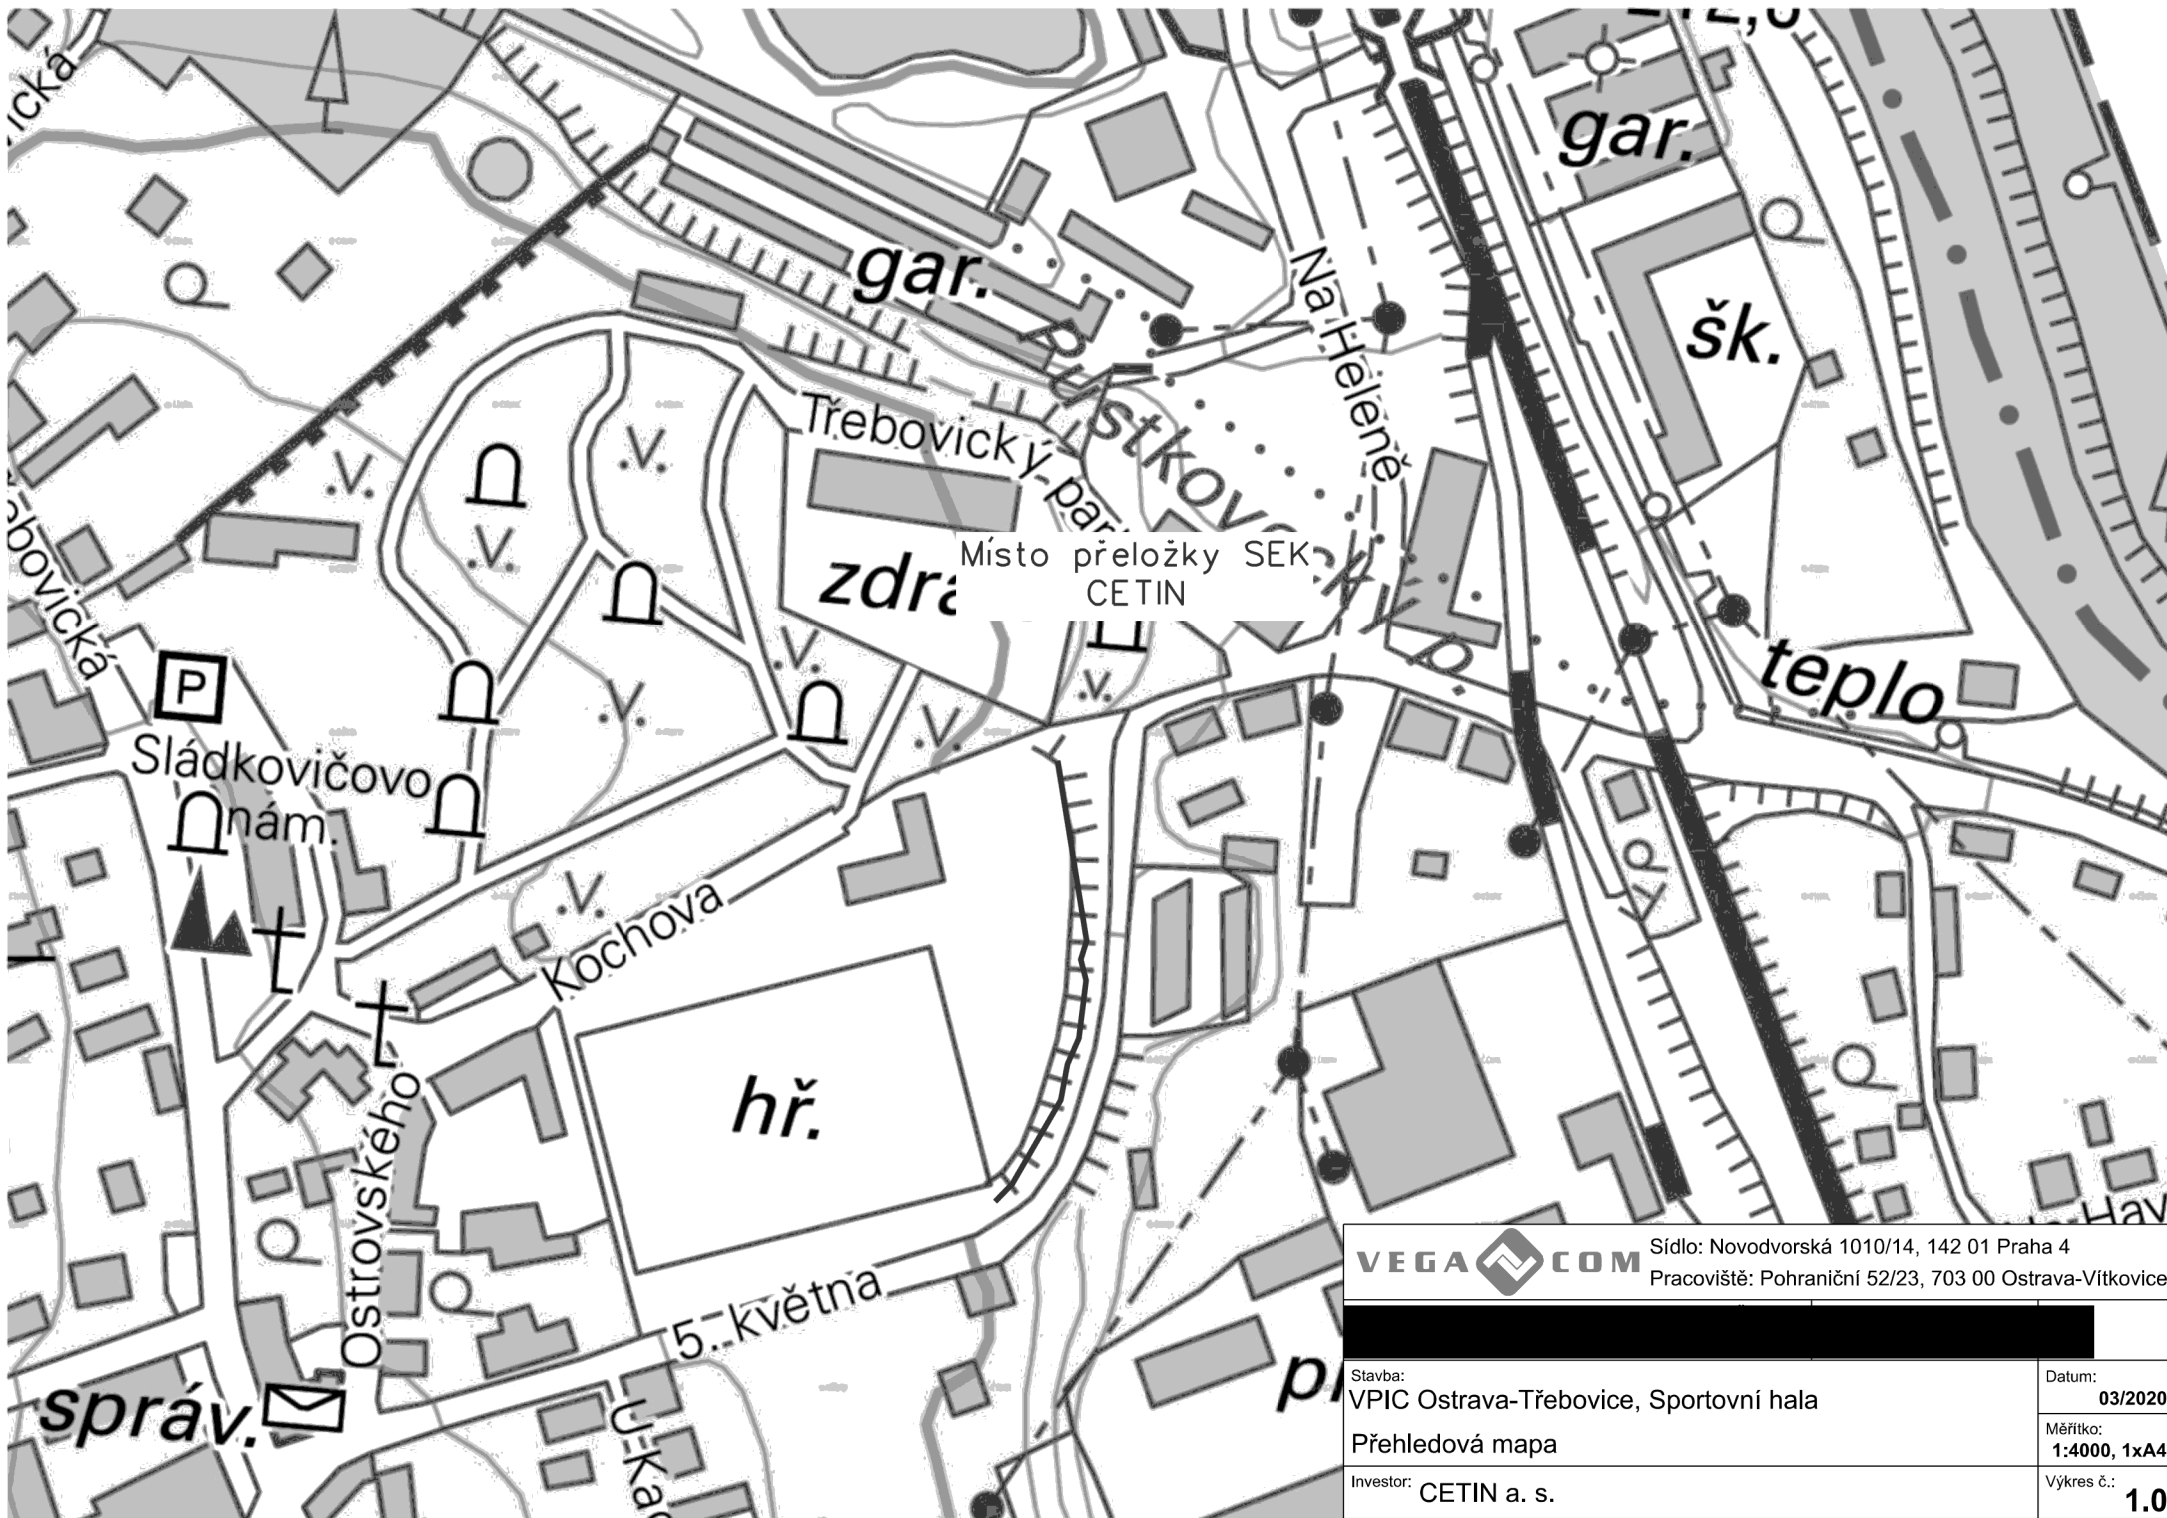


|                                                                                                |  |                                                        |  |
|------------------------------------------------------------------------------------------------|--|--------------------------------------------------------|--|
| VEGA  COM |  | Sídlo: Novodvorská 1010/14, 142 01 Praha 4             |  |
|                                                                                                |  | Pracoviště: Pohraniční 52/23, 703 00 Ostrava-Vítkovice |  |
|                                                                                                |  |                                                        |  |
| Stavba:                                                                                        |  | Datum:                                                 |  |
| VPIC Ostrava-Třebovice, Sportovní hala                                                         |  | 03/2020                                                |  |
| Přehledová mapa                                                                                |  | Měřítko:                                               |  |
|                                                                                                |  | 1:4000, 1xA4                                           |  |
| Investor:                                                                                      |  | Výkres č.:                                             |  |
| CETIN a. s.                                                                                    |  | 1.0                                                    |  |

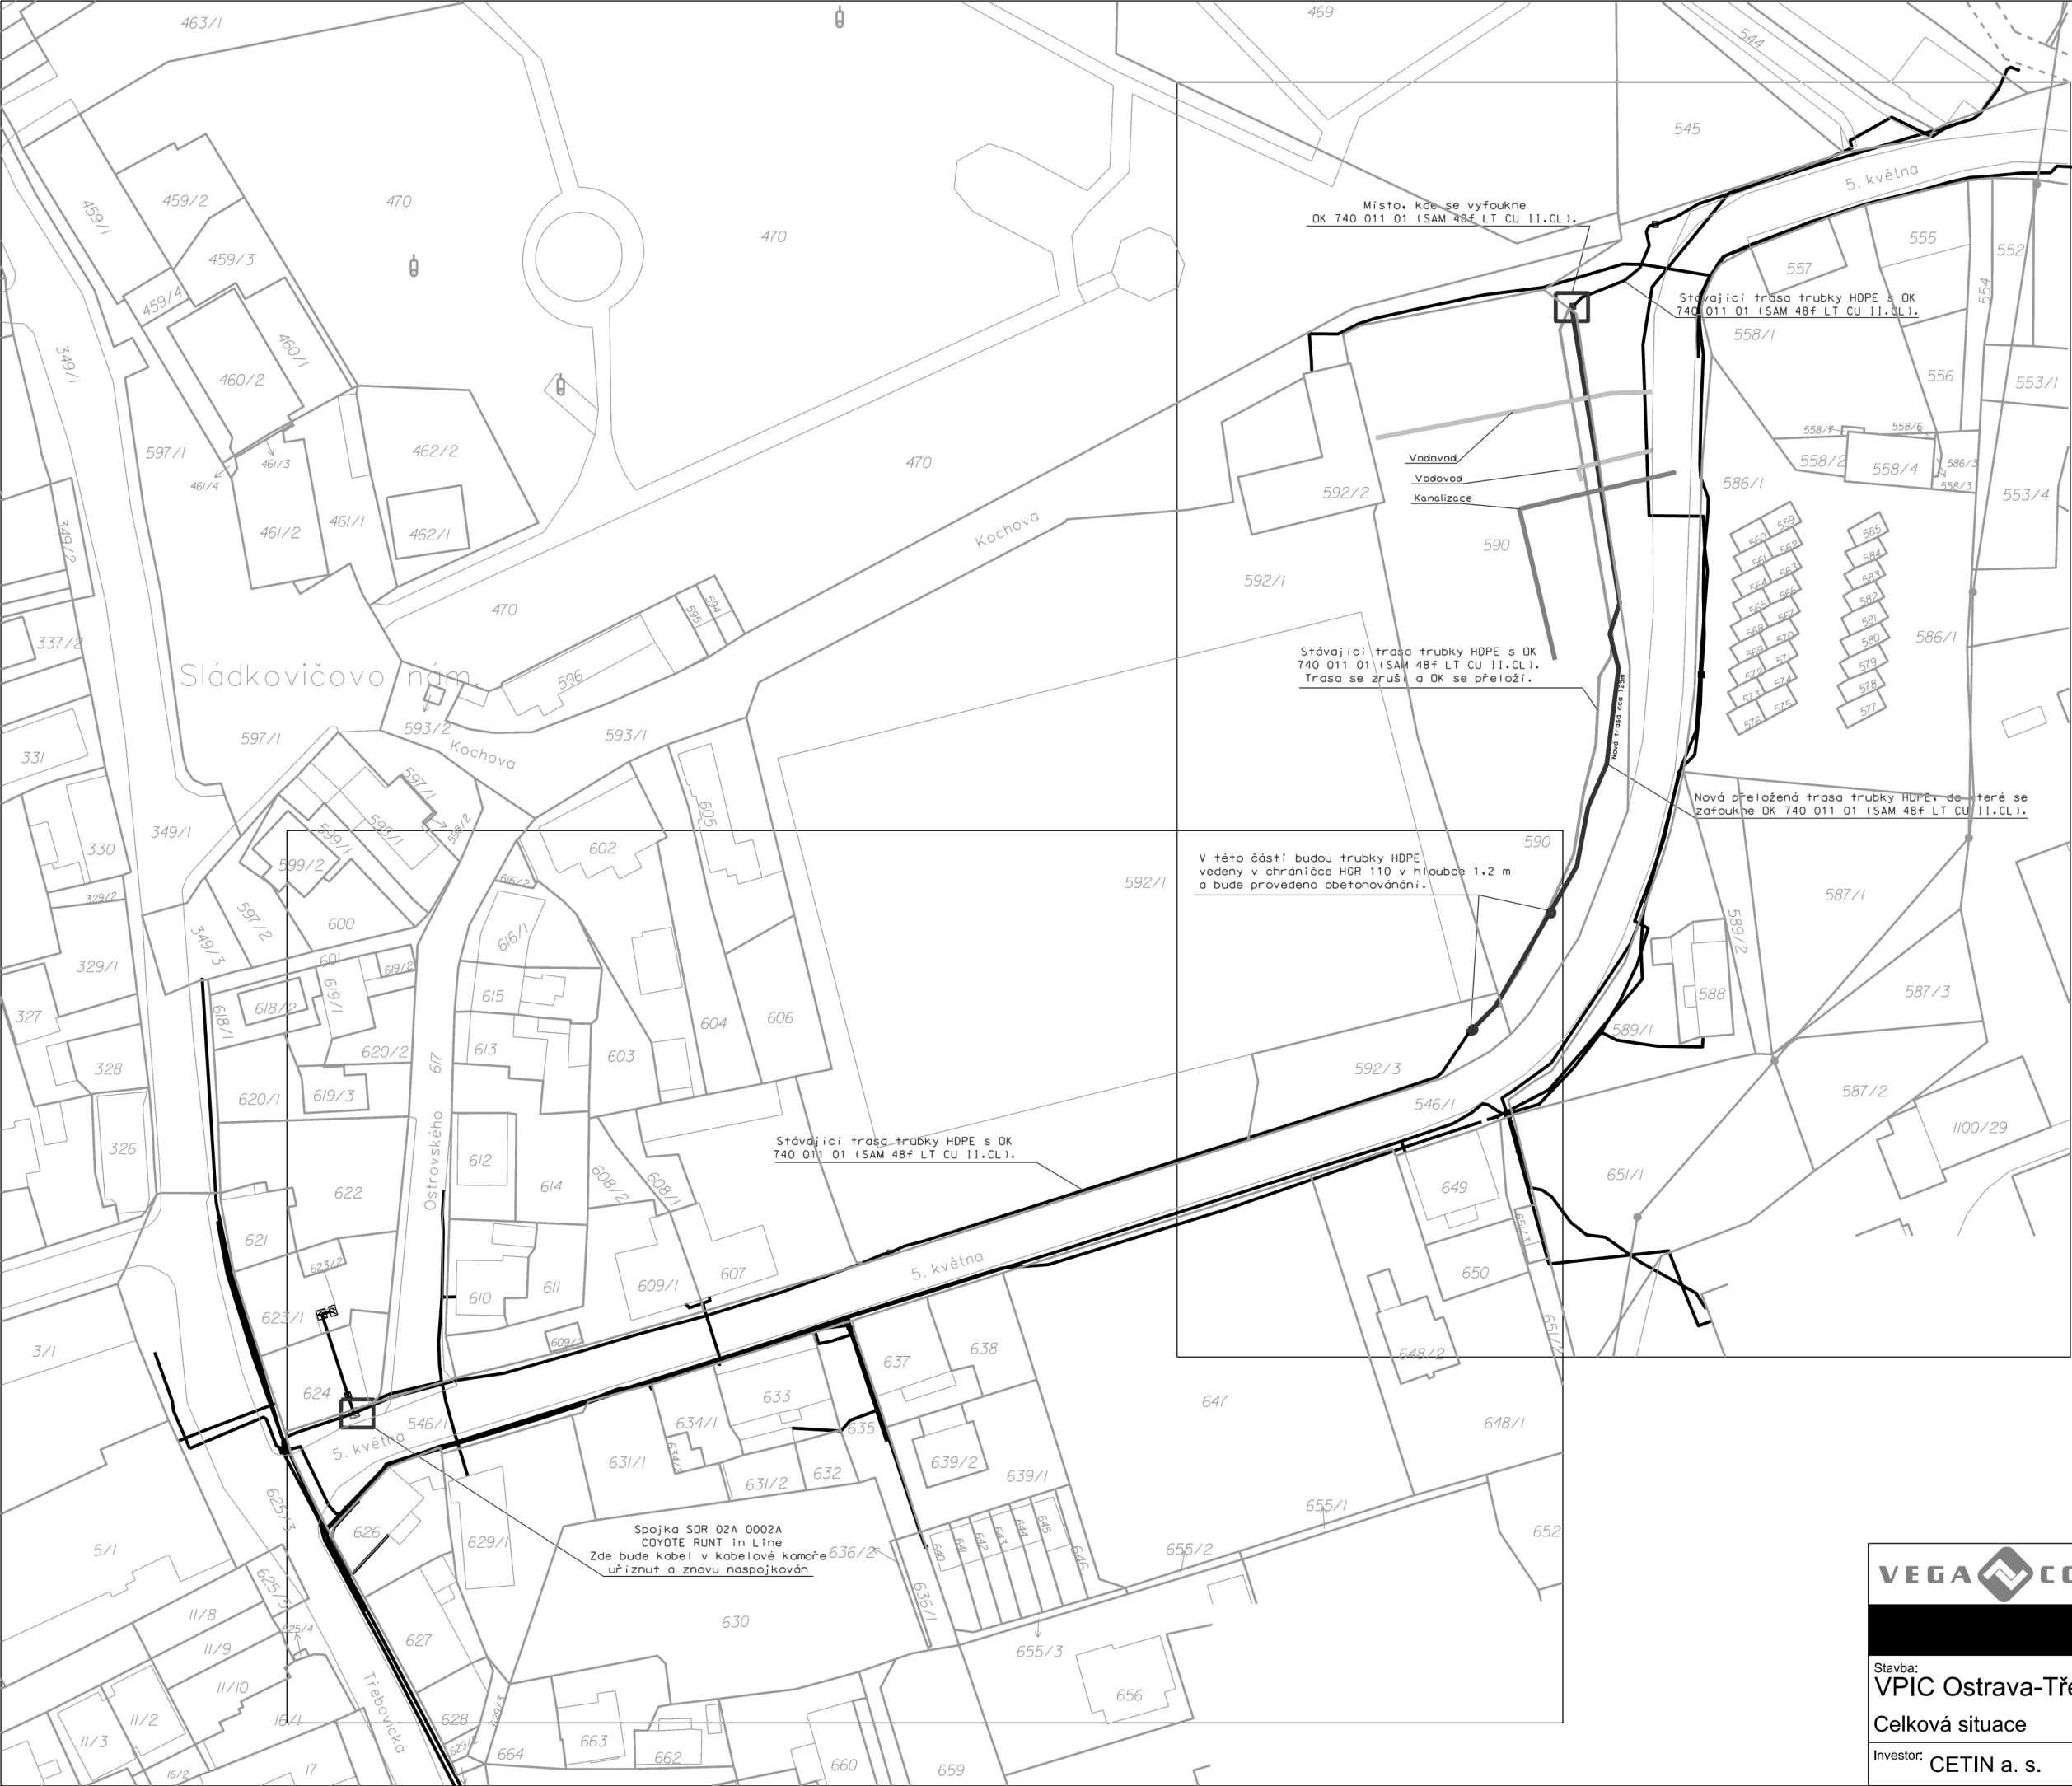

- Legenda**
- Přeložka SEK CETIN
  - Rušená trasa CETIN
  - Stávající trasa CETIN
  - Kanalizace
  - Vodovod

|   |  |   |  |
|---|--|---|--|
| <b>VEGA</b>  <b>COM</b> |  | Sídlo: Novodvorská 1010/14, 142 01 Praha 4<br>Pracoviště: Pohraniční 52/23, 703 00 Ostrava-Vítkovice |  |
| Stavba:<br><b>VPIC Ostrava-Třebovice, Sportovní hala</b>                                                     |  | Datum:<br><b>05/2020</b>                                                                             |  |
| Celková situace                                                                                              |  | Měřítko:<br><b>1:1 000, 1xA3</b>                                                                     |  |
| Investor: CETIN a. s.                                                                                        |  | Výkres č.:<br><b>2.0</b>                                                                             |  |

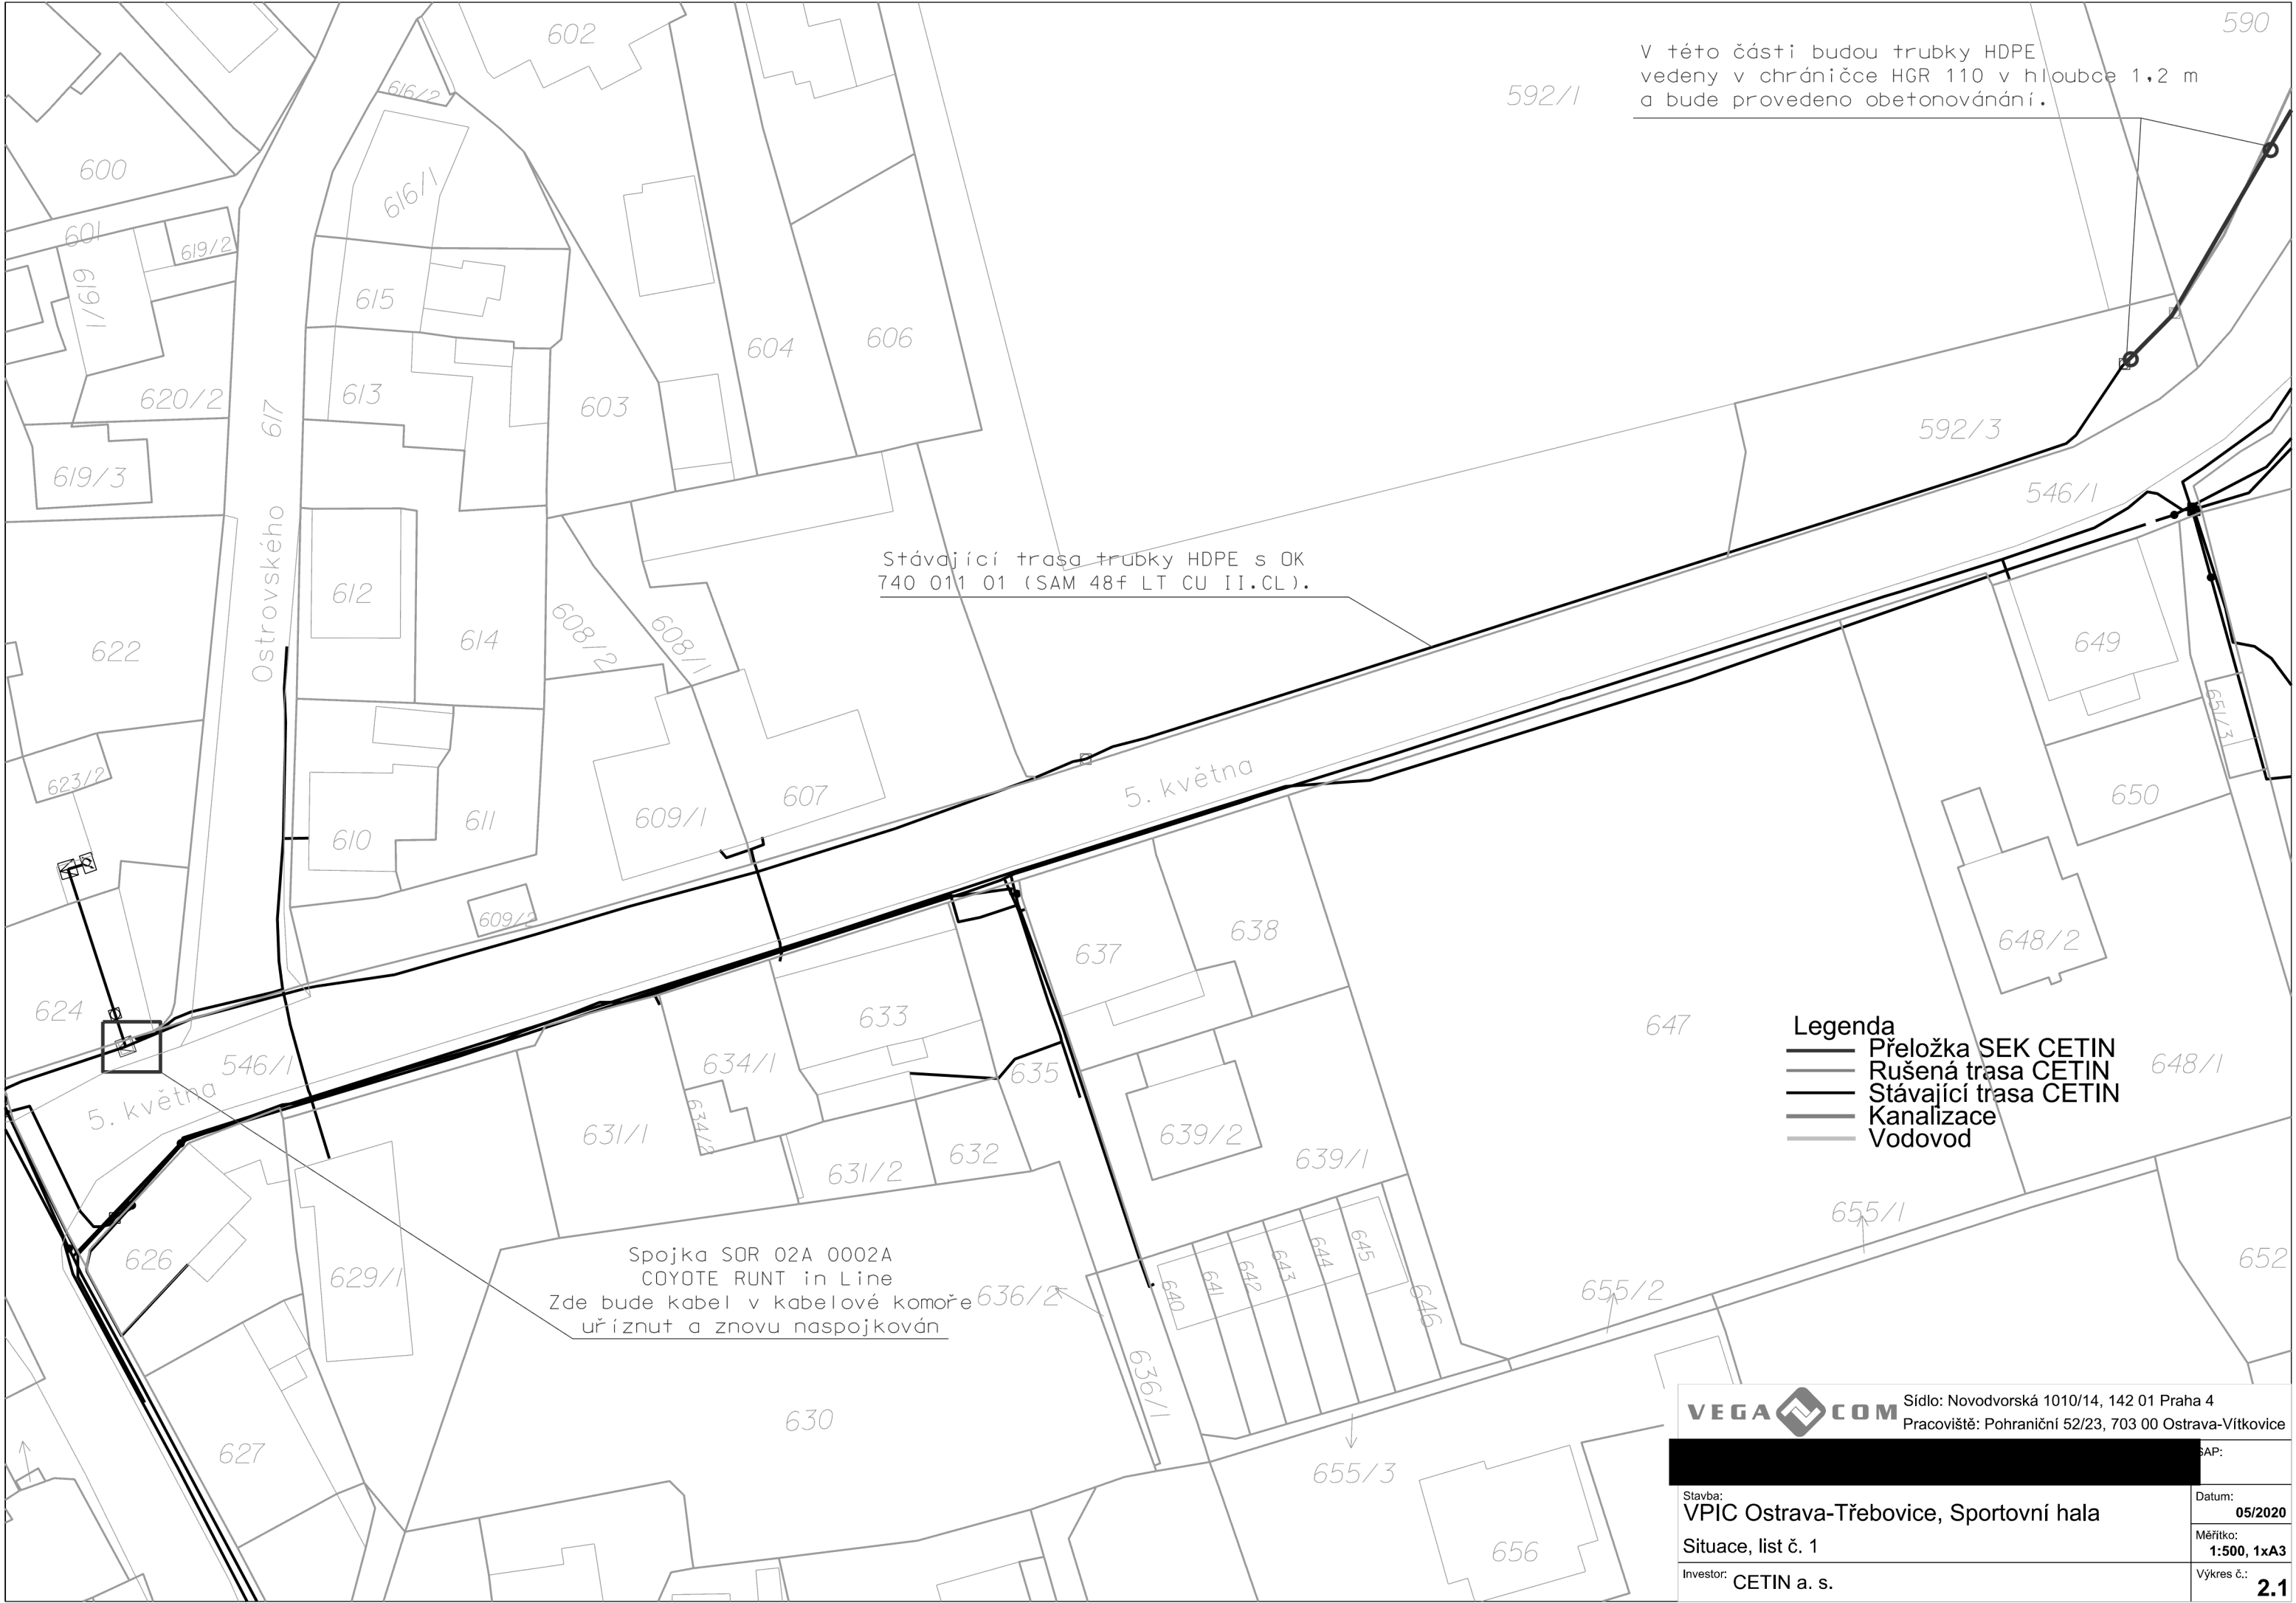


V této části budou trubky HDPE vedeny v chráničce HGR 110 v hloubce 1,2 m a bude provedeno obetonování.

Stávající trasa trubky HDPE s OK 740 011 01 (SAM 48f LT CU II.CL).

Spojka SOR 02A 0002A COYOTE RUNT in Line  
Zde bude kabel v kabelové komoře  
uříznut a znovu naspojován

- Legenda
- Přeložka SEK CETIN
  - Rušená trasa CETIN
  - Stávající trasa CETIN
  - Kanalizace
  - Vodovod

|                                                          |  |   |  |
|----------------------------------------------------------|--|---|--|
| <b>VEGA COM</b>                                          |  | Sídlo: Novodvorská 1010/14, 142 01 Praha 4<br>Pracoviště: Pohraniční 52/23, 703 00 Ostrava-Vítkovice |  |
| Stavba:<br><b>VPIC Ostrava-Třebovice, Sportovní hala</b> |  | Datum:<br><b>05/2020</b>                                                                             |  |
| Situace, list č. 1                                       |  | Měřítko:<br><b>1:500, 1xA3</b>                                                                       |  |
| Investor: <b>CETIN a. s.</b>                             |  | Výkres č.:<br><b>2.1</b>                                                                             |  |

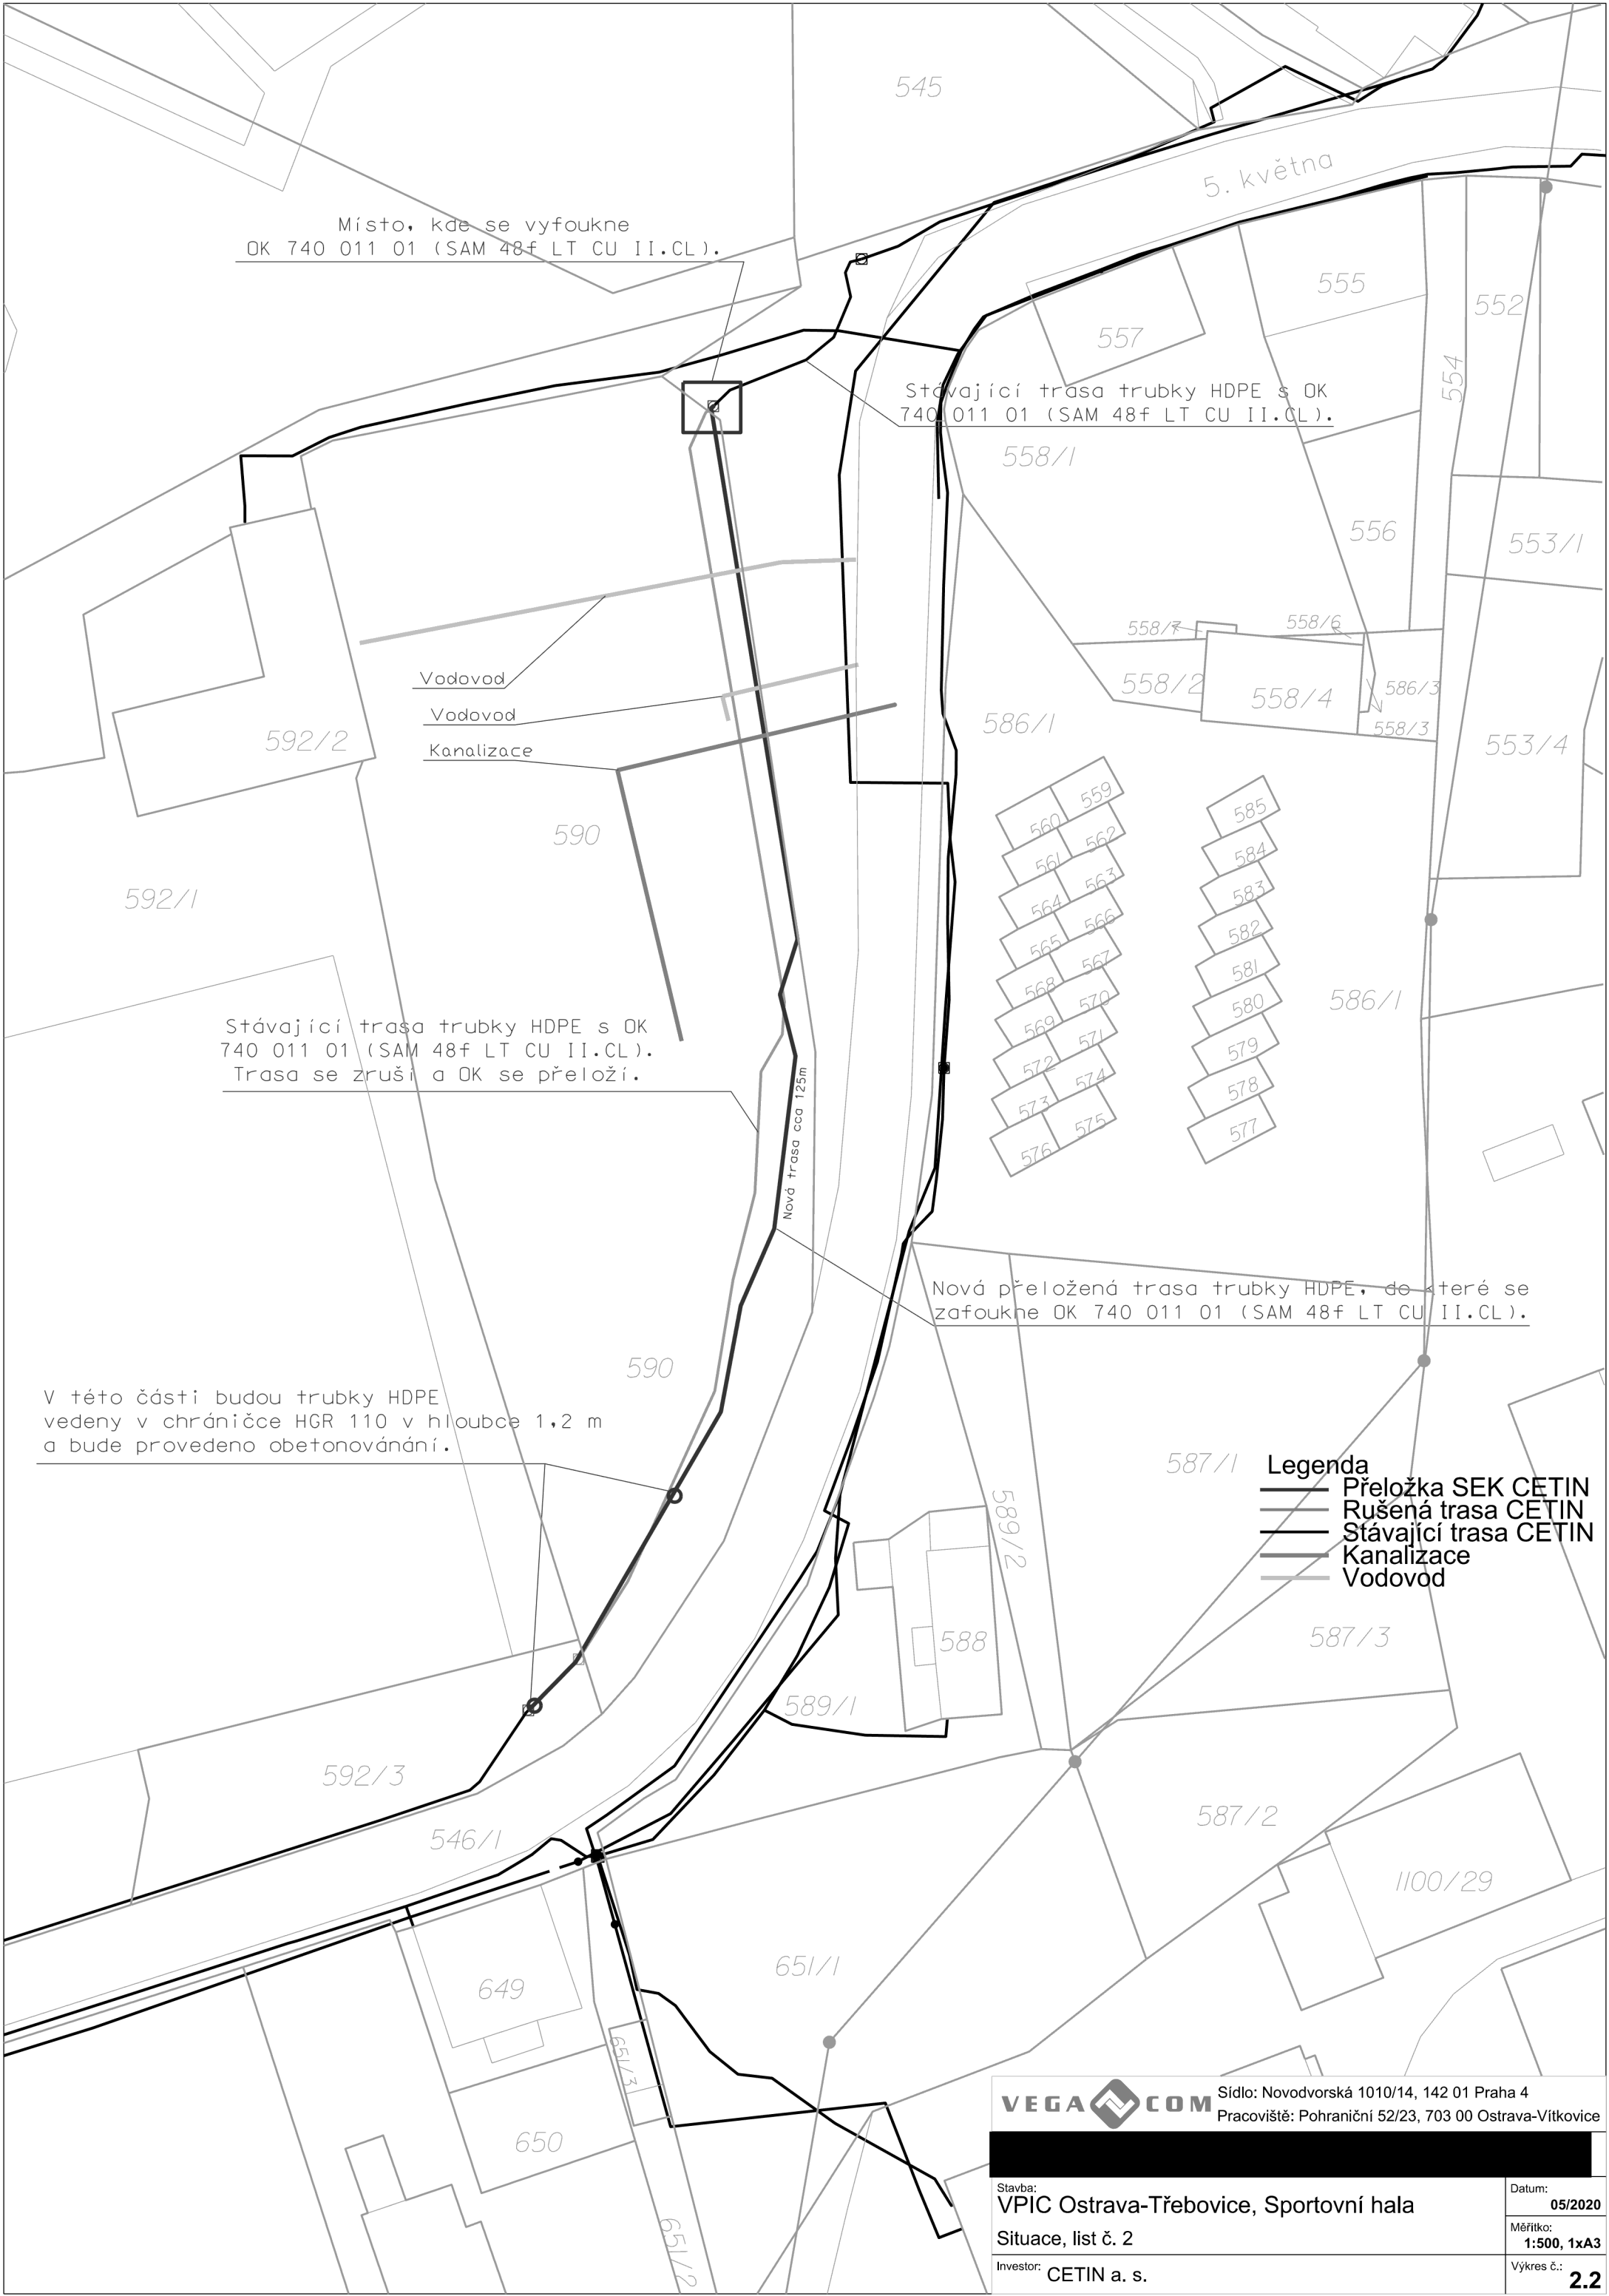

Místo, kde se vyfoukne  
OK 740 011 01 (SAM 48f LT CU II.CL).

Stávající trasa trubky HDPE s OK  
740 011 01 (SAM 48f LT CU II.CL).

Vodovod  
Vodovod  
Kanalizace

Stávající trasa trubky HDPE s OK  
740 011 01 (SAM 48f LT CU II.CL).  
Trasa se zruší a OK se přeloží.

Nová trasa cca 125m

Nová přeložená trasa trubky HDPE, do které se  
zafoukne OK 740 011 01 (SAM 48f LT CU II.CL).

V této části budou trubky HDPE  
vedeny v chráničce HGR 110 v hloubce 1,2 m  
a bude provedeno obetonování.


- Legenda**
- Přeložka SEK CETIN
  - Rušená trasa CETIN
  - Stávající trasa CETIN
  - - - - - Kanalizace
  - Vodovod



Sídlo: Novodvorská 1010/14, 142 01 Praha 4  
Pracoviště: Pohraniční 52/23, 703 00 Ostrava-Vítkovice

Stavba:  
**VPIC Ostrava-Třebovice, Sportovní hala**  
Situace, list č. 2  
Investor: **CETIN a. s.**

Datum:  
**05/2020**  
Měřítko:  
**1:500, 1xA3**  
Výkres č.:  
**2.2**

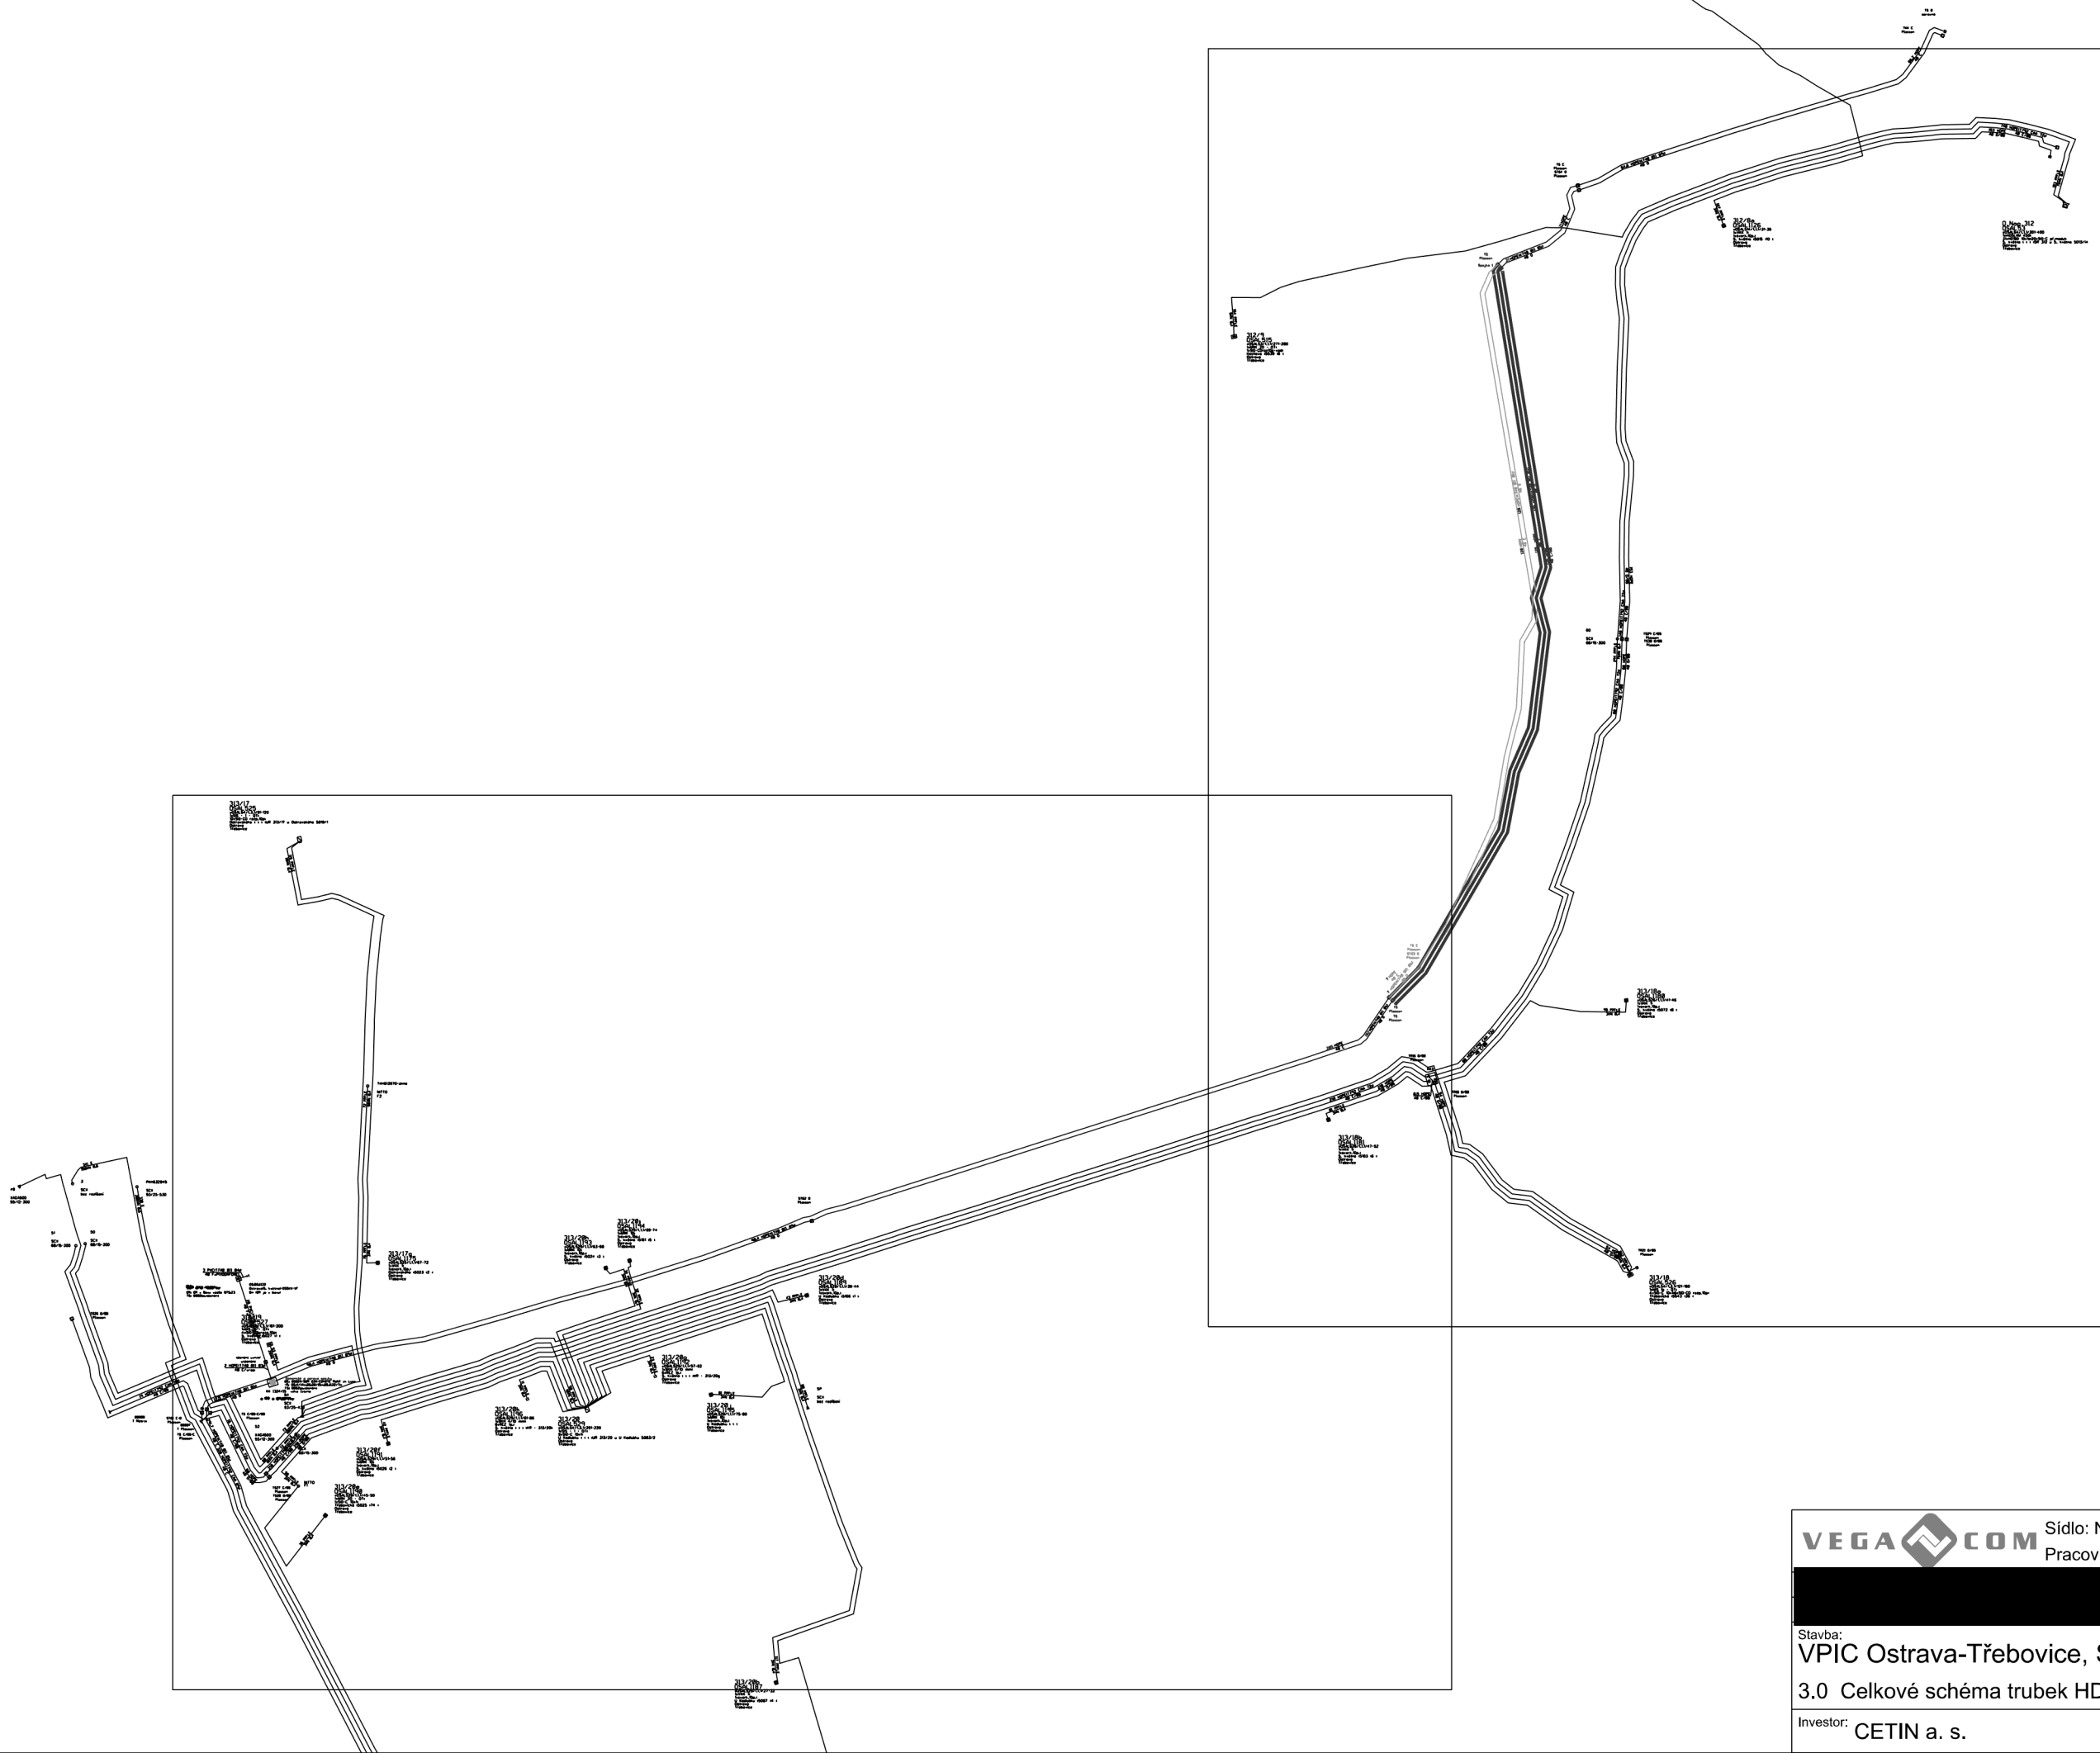

Sídlo: Novodvorská 1010/14, 142 01 Praha 4  
Pracoviště: Pohraniční 52/23, 703 00 Ostrava-Vítkovice

[Redacted]

SAP:

Stavba:  
VPIC Ostrava-Třebovice, Sportovní hala

Datum:  
05/2020


3.0 Celkové schéma trubek HDPE a MET

Měřítko:  
1:1 000, 1xA3

Investor: CETIN a. s.

Výkres č.:  
3.0

|                                                                                       |  |   |  |
|---------------------------------------------------------------------------------------|--|---|--|
|  |  | Sídlo: Novodvorská 1010/14, 142 01 Praha 4<br>Pracoviště: Pohraniční 52/23, 703 00 Ostrava-Vítkovice |  |
|  |  | P:                                                                                                   |  |
|                                                                                       |  | Datum: <b>05/2020</b>                                                                                |  |
|                                                                                       |  | Měřítko: <b>1:500, 1xA3</b>                                                                          |  |
| Stavba:<br><b>VPIC Ostrava-Třebovice, Sportovní hala</b>                              |  | Výkres č.: <b>3.1</b>                                                                                |  |
| <b>3.1 Schéma trubek HDPE a MET, list 1</b>                                           |  |   |  |
| Investor: <b>CETIN a. s.</b>                                                          |  |   |  |

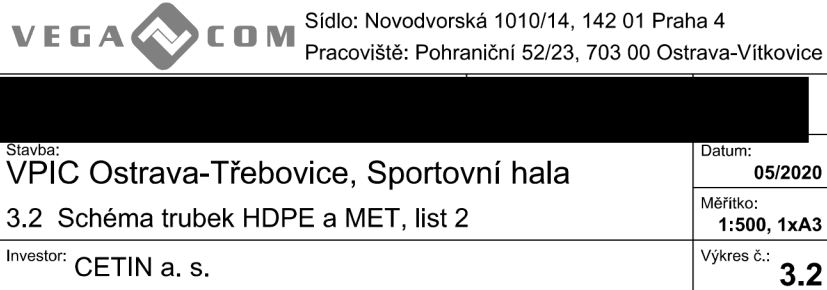

**Specifikace nákladů\_VPIC Ostrava-Třebovice, Sportovní hala**

PPD - Propočet projektové dokumentace

Ceník: VP-Morava 2018 -VEG - STAND. - 2021.01

Položková databáze: 2021.01

Název stavby: VPIC Ostrava-Třebovice, Sportovní hala

Číslo SPP prvku:

Zhotovitel PD: Vegacom a. s.

## Rekapitulace nákladů:

|                                     |               |
|-------------------------------------|---------------|
| PŘÍPRAVA                            | 16 267,21 Kč  |
| ZEMNÍ PRÁCE                         | 86 967,21 Kč  |
| MONTÁŽ                              | 122 168,42 Kč |
| GEODETICKÉ PRÁCE PŘÍPRAVA           | 11 129,56 Kč  |
| GEODETICKÉ PRÁCE REALIZACE          | 17 250,84 Kč  |
| VĚCNÁ BŘEMENA PŘÍPRAVA              | 2 086,80 Kč   |
| VĚCNÁ BŘEMENA REALIZACE             | 24 190,18 Kč  |
| PROVOZNÍ PRÁCE                      | 0,00 Kč       |
| MATERIÁL DOD. CETIN                 | 0,00 Kč       |
| MATERIÁL VYŘAZENÝ                   | 0,00 Kč       |
| MATERIÁL ZHOTOVITELE - Vykazovaný   | 26 165,30 Kč  |
| MATERIÁL ZHOTOVITELE - Nevykazovaný | 0,00 Kč       |
| POPLATKY                            | 0,00 Kč       |

**Celkové náklady: 306 225,52 Kč**

STAVEBNÍ ČINNOST 252 551,77 Kč

NESTAVEBNÍ ČINNOST 53 673,75 Kč

| Seznam položek |                  |                                                               |             |              |
|----------------|------------------|---------------------------------------------------------------|-------------|--------------|
| Číslo SAP      | Stavební činnost | Název položky                                                 | Množství    | Celková cena |
| PŘÍPRAVA       |                  |                                                               |             |              |
| 958210         |                  | Návrh cenový a technický bez projednání                       | 1.00 ks     | 5 817,73 Kč  |
| 953635         |                  | Projekt tlkm liniové optické sítě                             | 1.00 ks     | 10 449,48 Kč |
|                |                  | délka trasy 101-400m                                          |             |              |
| ZEMNÍ PRÁCE    |                  |                                                               |             |              |
| 954970 S       |                  | Pokládka PE nebo vrapované chráničky                          | 72.00 m     | 1 338,48 Kč  |
| 955265 S       |                  | Práce zemní pro podzemní tratě síťové                         | 31000.00 JV | 31 000,00 Kč |
|                |                  | rozpočtová rezerva                                            |             |              |
| 955550 S       |                  | Prohloubení rýhy š. 50cm o hl.10cm                            | 46.00 m     | 3 537,40 Kč  |
| 951549 S       |                  | Přesun lávky přechodové z ocelové desky                       | 1.00 ks     | 37,18 Kč     |
| 952345 S       |                  | Rýha v trávě 35/70-100                                        | 105.00 m    | 36 439,20 Kč |
| 952355 S       |                  | Rýha v trávě 50/110                                           | 23.00 m     | 10 547,80 Kč |
| 955054 S       |                  | Vytyčení trasy podél silnice,železnice                        | 318.00 m    | 3 943,20 Kč  |
| 951349 S       |                  | Zřízení a odstr.přech.lávky z ocel.desky                      | 1.00 ks     | 123,95 Kč    |
| MONTÁŽ         |                  |                                                               |             |              |
| 955079 S       |                  | Demontáž spojky bez demontáže vláken                          | 1.00 ks     | 919,46 Kč    |
| 955077 S       |                  | Demontáž spojky, redukce mechan. rozeb.                       | 1.00 ks     | 42,50 Kč     |
| 958306 S       |                  | Kalibrace a tlaková zkouška trubky - stavba                   | 318.00 m    | 1 167,06 Kč  |
| 958314 S       |                  | Měření přímou metodou (1310, 1550 a 1625 nm) - stavba         | 52.00 ks    | 4 064,32 Kč  |
| 958316 S       |                  | Měření přímou metodou (1625 nm) - stavba                      | 52.00 ks    | 2 710,24 Kč  |
| 955255 S       |                  | Montáž koncovky mechan.rozeb. s/bez vent                      | 2.00 ks     | 72,10 Kč     |
| 955945 S       |                  | Montáž spojky T (Y) (I)                                       | 1.00 ks     | 147,85 Kč    |
| 955284 S       |                  | Montáž spojky, redukce mechanické rozeb                       | 5.00 ks     | 240,35 Kč    |
| 952602 S       |                  | Montáž trubky úložné                                          | 390.00 m    | 4 683,90 Kč  |
| 958592 S       |                  | Provádění PEW v maintenance window                            | 1.00 ks     | 31 618,06 Kč |
| 958557 S       |                  | Realizace optické akce-ostatní činnosti                       | 1.00 ks     | 16 674,10 Kč |
| 957753 S       |                  | Realizace tratě síťové dohodou                                | 18600.00 JV | 18 600,00 Kč |
|                |                  | Beton 4 m3+ doprava + prace + kari síť 6x15x15                |             |              |
| 958331 S       |                  | Svaření jednotlivého vlákna v transportní a metropolitní síti | 52.00 ks    | 20 322,12 Kč |
| 955306 S       |                  | Úprava spojky                                                 | 1.00 ks     | 1 598,87 Kč  |
| 958469 S       |                  | Uvedení stavby do provozu                                     | 3831.60 JV  | 3 831,60 Kč  |
| 958336 S       |                  | Zafukování/vyfukování OK do 144 vl. do HDPE trubky            | 636.00 m    | 11 180,88 Kč |
| 958558 S       |                  | Zkouška trhací                                                | 1.00 ks     | 1 563,20 Kč  |

|                            |   |             |              |
|----------------------------|---|-------------|--------------|
| 958556 S                   | Zpracování dok. skut. provedení nad 50 m   | 1.00 ks     | 2 731,81 Kč  |
| GEODETICKÉ PRÁCE PŘÍPRAVA  |   |             |              |
| 956278                     | Předměření trasy do 100 m   | 1.00 ks     | 5 564,78 Kč  |
| 956279                     | Předměření trasy nad 100 m do 1km pevná částka   | 1.00 ks     | 5 564,78 Kč  |
| GEODETICKÉ PRÁCE REALIZACE |   |             |              |
| 956281 S                   | Doměření trasy do 100 m   | 2.00 ks     | 11 129,56 Kč |
| 955198 S                   | Plán geom.pro VBŘ do 200m vč.(kus=100m)   | 2.00 ks     | 6 121,28 Kč  |
| VĚCNÁ BŘEMENA PŘÍPRAVA     |   |             |              |
| 955313                     | Uzavření sml. o SB o VBŘ   | 1.00 ks     | 2 086,80 Kč  |
| VĚCNÁ BŘEMENA REALIZACE    |   |             |              |
| 954830                     | Projednání Smlouvy o zřízení věcného břemene   | 18550.00 JV | 18 550,00 Kč |
|                            | náhrada VBŘ - odhadovaná   |             |              |
|                            | Přesná výše náhrad za zřízení služebnosti (věcného břemene) nebo způsob jejího určení, bude známa po uzavření smlouvy o smlouvě budoucí o zřízení služebnosti se všemi vlastníky dotčených nemovitostí. |             |              |
| 955315                     | Uzavření sml.na zákl.SSB a přípr.vkl.VBŘ   | 1.00 ks     | 2 504,15 Kč  |
| 958085                     | Zajištění vkladu/výmazu věcného břemene do/z KN   | 1.00 ks     | 3 136,03 Kč  |

| Limitka materiálu                   |                  |                                         |           |              |
|-------------------------------------|------------------|-----------------------------------------|-----------|--------------|
| Číslo SAP                           | Stavební činnost | Název položky                           | Množství  | Celková cena |
| MATERIÁL ZHOTOVITELE - Vykazovaný   |                  |                                         |           |              |
| 303918 S                            |                  | Deska krycí plast. 300x1000 mm          | 128.00 ks | 4 866,56 Kč  |
| 303795 S                            |                  | Fólie výstražná 220mm PE oranžová       | 23.00 m   | 88,32 Kč     |
| 303813 S                            |                  | Fólie výstražná 330mm PE oranžová       | 128.00 m  | 565,76 Kč    |
| 303777 S                            |                  | Fólie výstražná 80mm PE červenobílá     | 350.00 m  | 801,50 Kč    |
| 302788 S                            |                  | Koncovka trubky 40 mm Plasson           | 2.00 ks   | 203,66 Kč    |
| 312204 S                            |                  | Konektor UR2 - plněný                   | 4.00 ks   | 15,68 Kč     |
| 302532 S                            |                  | Mini Marker 1255 80-6102-2191-5         | 4.00 ks   | 923,28 Kč    |
| 323050 S                            |                  | Ochrana svarů trubičková PSS45-1, 45mm  | 52.00 ks  | 282,88 Kč    |
| 318807 S                            |                  | Spojka I trubky průběžná40EBM-R40 vodot | 1.00 ks   | 1 164,94 Kč  |
| 303501 S                            |                  | Spojka plastová 110/94 mm               | 9.00 ks   | 312,84 Kč    |
| 303003 S                            |                  | Spojka trubky HDPE 40mm Plasson         | 4.00 ks   | 586,56 Kč    |
| 300027 S                            |                  | Trubka HDPE 40/33 černá -2x bílé pruhy  | 130.00 m  | 3 337,10 Kč  |
| 300023 S                            |                  | Trubka HDPE 40/33 černá                 | 130.00 m  | 3 337,10 Kč  |
| 300030 S                            |                  | Trubka HDPE 40/33 oranžová              | 130.00 m  | 3 337,10 Kč  |
| 302655 S                            |                  | Trubka PE 110/3,5/6000mm                | 12.00 ks  | 6 158,76 Kč  |
| 308513 S                            |                  | Ubrousek čistící pro opt. vlákno 34155  | 1.00 ks   | 183,26 Kč    |
| MATERIÁL ZHOTOVITELE - Nevykazovaný |                  |                                         |           |              |
| 304535 S                            |                  | Pásek vázací 300x4,8 mm                 | 15.00 ks  | 0,00 Kč      |
| 304553 S                            |                  | Pásek vázací 432x4,8 mm                 | 15.00 ks  | 0,00 Kč      |

## Informace o pozemku

Parcelní číslo:

Obec:

Katastrální území:

Číslo LV:

Výměra [m<sup>2</sup>]:

Typ parcely:

Parcela katastru nemovitostí

Mapový list:

DKM

Určení výměry:

Ze souřadnic v S-JTSK

Způsob využití:

ostatní komunikace

Druh pozemku:

ostatní plocha



## Vlastníci, jiní oprávnění

### Vlastnické právo

Podíl

Statutární město Ostrava, Prokešovo náměstí 1803/8, Moravská Ostrava, 70200 Ostrava

### Svěřená správa nemovitostí ve vlastnictví obce

Podíl

Městský obvod Třebovice, 5. května 5027/1, Třebovice, 72200 Ostrava

## Způsob ochrany nemovitosti

Nejsou evidovány žádné způsoby ochrany.

## Seznam BPEJ

Parcela nemá evidované BPEJ.

## Omezení vlastnického práva

### Typ

Věcné břemeno vedení

Věcné břemeno zřízení a provozování vedení

## Jiné zápisy

Nejsou evidovány žádné jiné zápisy.

### Řízení, v rámci kterých byl k nemovitosti zapsán cenový údaj

Nemovitost je v územním obvodu, kde státní správu katastru nemovitostí ČR vykonává [Katastrální úřad pro Moravskoslezský kraj, Katastrální pracoviště Ostrava](#).

Zobrazené údaje mají informativní charakter. Platnost k 05.05.2020 15:00:01.

## Informace o pozemku

Parcelní číslo:

Obec:

Katastrální území:

Číslo LV:

Výměra [m<sup>2</sup>]:

Typ parcely:

Parcela katastru nemovitostí

Mapový list:

DKM

Určení výměry:

Ze souřadnic v S-JTSK

Způsob využití:

sportoviště a rekreační plocha

Druh pozemku:

ostatní plocha



## Vlastníci, jiní oprávnění

### Vlastnické právo

Podíl

Statutární město Ostrava, Prokešovo náměstí 1803/8, Moravská Ostrava, 70200 Ostrava

### Svěřená správa nemovitostí ve vlastnictví obce

Podíl

Městský obvod Třebovice, 5. května 5027/1, Třebovice, 72200 Ostrava

## Způsob ochrany nemovitosti

Nejsou evidovány žádné způsoby ochrany.

## Seznam BPEJ

Parcela nemá evidované BPEJ.

## Omezení vlastnického práva

Nejsou evidována žádná omezení.

## Jiné zápisy

Nejsou evidovány žádné jiné zápisy.

### Řízení, v rámci kterých byl k nemovitosti zapsán cenový údaj

Nemovitost je v územním obvodu, kde státní správu katastru nemovitostí ČR vykonává [Katastrální úřad pro Moravskoslezský kraj](#), [Katastrální pracoviště Ostrava](#).

Zobrazené údaje mají informativní charakter. Platnost k 05.05.2020 15:00:01.

## Informace o pozemku

Parcelní číslo:

Obec:

Katastrální území:

Číslo LV:

Výměra [m<sup>2</sup>]:

Typ parcely:

Parcela katastru nemovitostí

Mapový list:

DKM

Určení výměry:


Ze souřadnic v S-JTSK

Způsob využití:

jiná plocha

Druh pozemku:

ostatní plocha

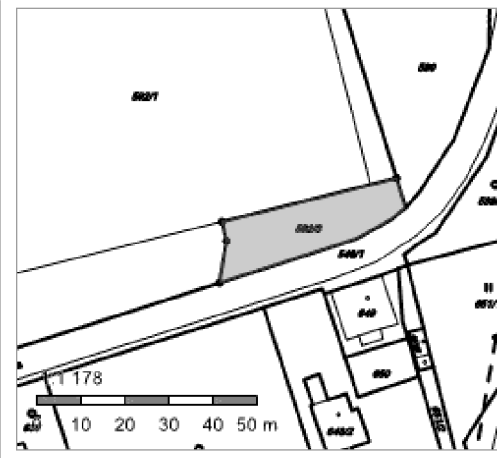

## Vlastníci, jiní oprávnění

### Vlastnické právo

Podíl

Statutární město Ostrava, Prokešovo náměstí 1803/8, Moravská Ostrava, 70200 Ostrava

### Svěřená správa nemovitostí ve vlastnictví obce

Podíl

Městský obvod Třebovice, 5. května 5027/1, Třebovice, 72200 Ostrava

## Způsob ochrany nemovitosti

Nejsou evidovány žádné způsoby ochrany.

## Seznam BPEJ

Parcela nemá evidované BPEJ.

## Omezení vlastnického práva

Nejsou evidována žádná omezení.

## Jiné zápisy

Nejsou evidovány žádné jiné zápisy.

### Řízení, v rámci kterých byl k nemovitosti zapsán cenový údaj

Více informací k cenovým údajům naleznete v k aplikaci.

Nemovitost je v územním obvodu, kde státní správu katastru nemovitostí ČR vykonává [Katastrální úřad pro Moravskoslezský kraj, Katastrální pracoviště Ostrava](#).

Zobrazené údaje mají informativní charakter. Platnost k 05.05.2020 15:00:01.

**Magistrát města Ostravy**  
**Útvar hlavního architekta a stavebního řádu**

Vaše značka:

Ze dne:

Č. j.: SMO/197841/19/ÚHAaSR/Fich

Sp. zn.: S-SMO/839577/18/ÚHAaSR

**MAGISTRÁT MĚSTA OSTRAVY**

Toto rozhodnutí

nabylo právní moci

dnem..... 30. 4. 2019

Dle rozdělovníku

Datum: 28. března 2019

Vypraveno: 28-03-2019

## Územní rozhodnutí č. 39/2019

### Výroková část:

Magistrát města Ostravy, útvar hlavního architekta a stavebního řádu, oddělení stavebně správní (dále jen „stavební úřad“), jako stavební úřad příslušný podle § 13 odst. 1 písm. c) zákona č. 183/2006 Sb., o územním plánování a stavebním řádu (stavební zákon), ve znění pozdějších předpisů (dále jen „stavební zákon“), a ustanovení § 139 odst. 1 zákona č. 128/2000 Sb., o obcích (obecní zřízení), ve znění pozdějších předpisů, v územním řízení posoudil podle § 84 až 90 stavebního zákona žádost o vydání rozhodnutí o umístění stavby, kterou dne 17.12.2018 podala právnická osoba SMO MO Třebovice, IČ 00845451, se sídlem 5. května 5027/1a, Třebovice, 722 00 Ostrava 22, zastoupený na základě plné moci právnickou osobou PROJEKTSTUDIO EUCZ, s.r.o., IČ 27787443, se sídlem Opavská 6230/29a, Poruba, 708 00 Ostrava 8 (dále jen „žadatel“), a na základě tohoto posouzení:

**Vydává** podle § 79 a 92 stavebního zákona a § 9 vyhlášky č. 503/2006 Sb., o podrobnější úpravě územního rozhodování, územního opatření a stavebního řádu, ve znění pozdějších předpisů

### rozhodnutí o umístění stavby

#### „Sportovní hala, Ostrava-Třebovice“

na pozemcích parc. č. 470, 546/1, 590, 592/1, 593/1 vše v katastrálním území Třebovice ve Slezsku, kraji Moravskoslezském (dále jen „stavba“).

### Druh a účel umísťované stavby:

Jedná se o novostavbu sportovní haly pro volejbal, házenou, florbal, badminton s tribunami pro max. 200 osob. Hala bude o rozměru 27,0x45,0 m, výšky cca 13,0 m, s výškou spodní hrany vazníku. Přístavba haly je dvou podlažní, rozměru 24,5x10,0 m, výšky 7,3 m. V přístavbě haly jsou šatny, umývárny pro sportovce, sociálky a společenská místnost s výdejovou kuchyní, sociálky pro návštěvníky, recepce a sklady cvičebního nářadí. Součástí stavby budou přípojky inženýrských sítí – vodu, kanalizaci, plyn a elektro. Na ploše před budovou budou parkovací stání s příjezdovou komunikací napojenou nově z ulice 5. května. Areál bude uzavřený, bude opraveno oplocení. Srážkové vody ze střechy budou zasakovány, ale i využity pro zavlažování sousedního fotbalového hřiště SK Slavie Třebovice.

Katastrální území a parcelní čísla a druh pozemků podle katastru nemovitostí, na nichž se stavba umísťuje:

Stavba se umísťuje na pozemcích parc. č. 470 (ostatní plocha), 546/1 (ostatní plocha), 590 (ostatní plocha), 592/1 (ostatní plocha), 593/1 (ostatní plocha) v katastrálním území Třebovice ve Slezsku.

Umístění stavby na pozemku:

Stavba se umísťuje na výše uvedených pozemcích tak, jak je zakresleno ve výkresech „C.2 Katastrální situace“ v měřítku 1:500 a „C.3 Koordinační situace“ v měřítku 1:250, které jsou přílohou tohoto rozhodnutí.

Určení prostorového řešení stavby:

**Stavba je členěna na stavební a inženýrské objekty:**

- SO 01 – Sportovní hala
- SO 02 – Zpevněné plochy
- SO 03 – Sadové úpravy, oplocení (*sadové úpravy nejsou předmětem územního rozhodnutí*)
- SO 04 – Sklad
- IO 01 – Přeložka CETIN
- IO 02 – Úprava vodovodní přípojky SK Slávia
- IO 03 – Přeložka elektro přípojky SK Slávia
- IO 04 – Dešťová kanalizace
- IO 05 – Jednotná kanalizační přípojka
- IO 06 – Vodovodní přípojka
- IO 07 – Plynovodní přípojka
- IO 08 – Tlaková kanalizace

#### **SO 01 – Sportovní hala**

Objekt haly je navržen na obdélníkovém půdoryse cca 45 x 27 m a jedná se o rámovou konstrukci složenou z devíti rámu s rozestupy 6,0 m (4,15m v krajních polích). Rámy budou řešeny jako dvoukloubové s klouby v napojení mezi sloupem a příčlím, uložení na základech bude ve směru rámu tuhé a kolmo na směru rámu kloubové. Rámové příčle budou, vzhledem k rozpětí a také k nutnosti vedení VZT a dalších rozvodů, příhradové s lichoběžníkovým tvarem, montážně provedené jako celosvařované ze tří montážních celků. Profily budou použity uzavřené SHS, nebo RHS. Sloupy rámu budou provedeny z profilů HEB a to vždy z jednoho kusu, osazené na patní plech a kotvené dodatečně chemicky. V prvním a osmém poli bude hala opatřena křížovými stěnovými i střešními ztužidly. Cca ve třetině rozpětí budou provedena dvě svislá ztužidla z profilů SHS. Střešní plášť bude uložen na střešních vaznicích, které budou zatěžovat příhradovou příčel styčnickově. Vaznice budou provedeny jako tenkostěnné profily Z s přeložením. Na vaznicích budou položeny sendvičové panely s foliovanou střešní krytinou (TPO folie). Obvodový plášť bude uložen na paždicích profilu RHS, které budou lícované se sloupy z vnější strany. Do výšky cca 2,5 nad úrovní podlahy bude provedena vyzdívka obvodového pláště z plynosilikátových tvárníc třídy P2 na tenkostěnnou maltu. V úrovni vazníků budou v podélných stěnách pásová okna. Založení stavby bude provedeno dle doporučení v IGP na patkách s piloty hloubky cca 8 m. S výhodou se využije stávající asfaltové plochy, která zůstane zachována. Její spád bude dosypán pískem do roviny, na něj bude položena foliová hydroizolace a další vrstvy podlahy. Pouze lokálně, v místech pilot a jejich patek bude asfaltová plocha porušena pro jejich provedení. Zázemí je objekt o dvou nadzemních podlažích bez podsklepení, 2NP je mírně přesazeno přes 1NP ze západní strany. Půdorysné rozměry jsou cca 10x28 m s konstrukční výškou podlaží 3,4 m. Konstrukčně se jedná o smíšený, stěno - skeletový systém uvažovaný jako částečně monolitický s průvlaky v podélném směru. Na průvlacích a obvodových věncích bude proveden strop tvořený předepjatými dutinovými panely typu SPIROLL předpokládané výšky 200 mm. Stavba je navržena založená na základových pásech z železobetonu, které je v případě nutnosti možné opřít do vrtaných pilot. Střecha bude spádována pomocí spádovacích klínů z tepelné izolace, krytina foliová. Obvodové zdivo bude zateplené, obložené dřevěným obkladem. Na obou budovách budou hliníkové prosklené výplně otvorů.

**SO 02 – Zpevněné plochy parc. č. 590, 592/1**

Z komunikací vozidlových je navržena jednopruhová obousměrná směrově nerozdělená obslužná komunikace proměnné šířky 3m až 6m, která bude veřejně přístupnou. Je rozdělena na tři větve, větev A, B a C. Podél větve „A“ jsou po obou stranách komunikace navržena parkovací stání, podél větve „B“ jsou navržena po pravé straně dvě stání. Mezi větví B a C je navržena rampa pro překonání výškového rozdílu.

Komunikace pěší (chodník) je navržen podél navrhovaného pozemního objektu od jihozápadu k jihovýchodu doplněný chodníkovou částí s převýšením. Navrhovaná obslužná komunikace se napojuje na stávající místní komunikaci MK ul. 5. května, kde bude hlavní příjezd ke sportovišti. Vedlejší výjezd, který bude sloužit především obsluze areálu je na místní komunikaci MK ul. Kochova. Napojení jsou bez převýšení. Napojení na ul. 5. května je kolmo, napojení na ul. Kochova je ve směrovém oblouku, respektuje stávající napojení.

Podélný spád komunikací vozidlových -0,5 % až +3,1 % u komunikace, rampa je ve spádu 8,33%. Komunikace pěší jsou navrženy ve spádu min. 0,5% a max. 8,33 %. Příčný spád komunikací vozidlových je 2,5% u komunikace pěší je max. 2%. Zpevněné plochy jsou ukončeny betonovými obrubníky vyvýšenými 12 cm nad niveletu přilehlé komunikace, u chodníku obrubníky vyvýšenými +2cm nad niveletu přilehlé komunikace. Odvodnění je do uličních vpustí a liniových odvodňovačů – viz objekt IO 04 Dešťová kanalizace.


|                                       |                    |
|---------------------------------------|--------------------|
| - komunikace větev „A“ – kryt živičný | 470 m <sup>2</sup> |
| - komunikace větev „B“ – kryt živičný | 175 m <sup>2</sup> |
| - komunikace větev „C“ – kryt živičný | 140 m <sup>2</sup> |
| - parkoviště 1 – kryt živičný         | 74 m <sup>2</sup>  |
| - parkoviště 2 – kryt živičný         | 115 m <sup>2</sup> |
| - chodník – tvarovaná dlažba          | 56 m <sup>2</sup>  |

Navrhovaná obslužná komunikace i chodník jsou navrženy pro dopravní obslužnost budoucího sportoviště. Navrhovaná obslužná komunikace je navržena pro pojezd osobních vozidel výjimečně nákladními vozidly požární ochrany příp. vozidly OZO a zásobování. Je funkční skupiny C se smíšeným provozem. Podmínečně ji lze zařadit jako typ M02 7,5/7,5/30. Chodníky jsou funkční skupiny D podskupiny D2 s vyloučením nebo přísným omezením přístupu motorové dopravy.

Větev „A“ navazuje na MK. Ul. 5. května a je ukončena u větve „B“ ve vzdálenosti 90,24 m od místa napojení. Je proměnné šířky a je navržena s krytem živičným. Na začátku úseku u napojení ve směrovém oblouku je šířky 6 m, dále do km 0,03964 v přímém úseku je široká 3,5 m. Po té se ve směrovém oblouku rozšiřuje až na šířku 6 m. Zde jsou po obou stranách umístěna parkovací stání. Na začátku přímého úseku cca v km 0,020 je navržena výhybna. Příčný spád je jednostranný 2,5 %, podélný spád je proměnný v závislosti na stávajícím terénu a je v rozmezí -2,7% až 3,1%. Komunikace bude na rozhraní s travnatými plochami lemována betonovými obrubníky 10/25/100 zapuštěnými v betonovém loži s řádkem z dlažebních kostek a vyvýšenými +12 cm nad okraj nivelety přilehlé komunikace. Odvodnění komunikace je přes OLK do vsakovacích modulů přes retenční nádrž – viz IO 04 Dešťová kanalizace.

Větev „B“ navazuje kolmo na větev „A“, prochází jižně kolem navrhovaného pozemního objektu. Je v přímé a je navržena s krytem živičným. Je dlouhá 29,2 m, příčný spád je jednostranný 2 %, podélný spád je -0,5 % na začátku úseku v délce 8,5m a poté -3 % až do konce úseku. Po pravé straně jsou podél komunikace navržena dvě parkovací stání. Šířka komunikace je 6 m, ke konci úseku za parkovacími stáními je široká 3,5 m. Komunikace bude na rozhraní s travnatými plochami lemována betonovými obrubníky 10/25/100 zapuštěnými v betonovém loži s řádkem z dlažebních kostek a vyvýšenými +12 cm nad okraj nivelety přilehlé komunikace. Odvodnění komunikace je do vsakovacích modulů přes retenční nádrž – viz IO 04 Dešťová kanalizace.

Větev „C“ navazuje na rampu, která ji spojuje s větví „B“, prochází západně podél navrhovaného pozemního objektu a je ukončena u stávající MK ul. Kochova. Je v přímé kromě jednoho směrového oblouku na konci úseku a je navržena s krytem živičným. Šířka komunikace je proměnná, od začátku úseku km 0,000 v délce

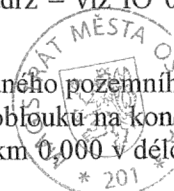

cca 22 m je široká 5,5 m a dále se zužuje na šířku 3 m. Příčný spád je jednostranný 2% vždy od pozemního objektu k opěrné zídce s liniovým žlabem. Kolem pozemního objektu je niveleta 0%, od směrového oblouku km 0,04973 do konce úseku klesá -1,6%. Komunikace bude na rozhraní s travnatými plochami lemována betonovými obrubníky 10/25/100 zapuštěnými v betonovém loži s řádkem z dlažebních kostek a vyvýšenými +12 cm nad okraj nivelety přilehlé komunikace doplněnými téměř po celé délce odvodňovacím žlabem s mříží. Dešťové vody budou svedeny přes sorpční vpust do vsakovacích modulů přes retenční nádrž.

Parkoviště 1 je umístěno podél navrhované obslužné komunikace vlevo. Je na něm navrženo 11 kolmých parkovacích stání pro osobní automobily rozměrů 2,5x5,5 m, krajní stání jsou rozšířena o 25 cm. Příčný spád parkoviště sleduje podélný spád komunikace a je 3%, podélný spád je 2%. Parkoviště je navrženo s krytem živičným. U komunikace je ukončeno betonovými obrubníky uloženými do betonového lože zapuštěnými, na rozhraní s travnatými plochami betonovými obrubníky vyvýšenými + 12 cm. Dešťové vody jsou svedeny na přilehlou komunikaci a dále přes liniové žlaby do vsakovacích modulů.

Parkoviště 2 je umístěno podél navrhované obslužné komunikace vpravo. Je na něm navrženo 8 parkovacích stání kolmých pro osobní automobily rozměrů 2,5x5,5 m, krajní stání jsou rozšířena o 25 cm. Příčný spád parkoviště sleduje podélný spád komunikace a je 1,7%, podélný spád je 2 %. Parkoviště je navrženo s krytem živičným. Parkoviště je ukončeno u travnatých ploch betonovými obrubníky osazenými do betonového lože. Na rozhraní parkoviště a komunikace je osazen liniový žlab s mříží doplněný řadou z betonové dlažby. Na rozhraní parkoviště s travnatými plochami jsou navrženy betonové obrubníky 10/25/100 osazené do betonového lože a vyvýšenými + 12 cm. Dešťové vody jsou svedeny na přilehlou komunikaci a dále přes liniové žlaby do vsakovacích modulů.

Chodník je umístěn mezi navrhovanou obslužnou komunikací větev „B“ a pozemním objektem. Jsou na něm navrženy dvě chodníkové rampy, částečně sleduje výškově podélný spád větve „B“. Příčný spád je jednostranný 2%. Směrově prochází podél komunikace, kde má šířku 2,10m a podél parkoviště 2. Šířka chodníku je 2,3 m a je ukončen betonovými obrubníky/palisádami osazenými do betonového lože. Kryt je z betonové tvarované dlažby. Odvodnění je zajištěno podélným i příčným spádem do vsaku.

Konstrukce komunikací jsou navrženy dle TP 170 dle příslušného krytu komunikací a předpokládaného zatížení.

Konstrukce 1 - komunikace s krytem živičným – typ D1-N-1 PIII

|                                |         |        |
|--------------------------------|---------|--------|
| asfaltový beton střednězrný    | ACO 11  | 40 mm  |
| spojovací postřik              | PS      |        |
| obalované kamenivo střednězrné | ACP 16+ | 60 mm  |
| infiltrační postřik            | PI      |        |
| mechanicky zpevněné kamenivo   | MZK     | 150 mm |
| šterkodrt'                     | ŠD      | 200 mm |
| Celkem                         |         | 450 mm |

Zemní plán hutnit na Edef,2 min 45 MPa.

Konstrukce 2 - parkoviště s krytem živičným – typ D2-N-2 PIII

|                                |         |        |
|--------------------------------|---------|--------|
| asfaltový beton střednězrný    | ACO 11  | 40 mm  |
| spojovací postřik              | PS      |        |
| obalované kamenivo střednězrné | ACP 16+ | 60 mm  |
| infiltrační postřik            | PI      |        |
| šterkodrt'                     | ŠD      | 150 mm |
| šterkodrt'                     | ŠD      | 150 mm |
| Celkem                         |         | 400 mm |

Zemní plán hutnit na Edef,2 min 45 MPa.

**Konstrukce 3 – chodník s krytem dlážděným – typ D2-D-1 PIII**

|            |    |        |
|------------|----|--------|
| dlažba     | DL | 60 mm  |
| lože       | L  | 30 mm  |
| šterkodrt' | ŠD | 150 mm |
| Celkem     |    | 240 mm |

Zemní pláň hutnit na Edef,2 min 30 MPa.

**Konstrukce 4 – plocha pod kontejner a přilehlý chodník mezi plochou a komunikací s krytem dlážděným – typ D2-D-1 PIII**

|            |    |        |
|------------|----|--------|
| dlažba     | DL | 100 mm |
| lože       | L  | 40 mm  |
| šterkodrt' | ŠD | 150 mm |
| Celkem     |    | 290 mm |

Zemní pláň hutnit na Edef,2 min 30 MPa.

Zemní pláň a jednotlivé vrstvy budou zhutněny na min. modul přetvárnosti Edef,2. Při nedodržení požadované únosnosti (kontrolní zkoušky modulu přetvárnosti Edef,2 na pláni) je nutno provést výměnu podloží vrstvou z nenamrzavého, nesoudržného a propustného materiálu v tloušťce 2 x 25 cm spolu se separační netkanou geotextilií 0,5 kg/m<sup>2</sup> popř. bude provedena jiná úprava.

Výměna podloží např. šterkodrt' 0-63 ŠD 500mm ČSN 73 6126 + separační netkaná geotextilie 0,5kg/m<sup>2</sup>.

**SO 03 – Sadové úpravy, oplocení parc. č. 590, 592/1 (sadové úpravy nejsou předmětem územ. rozhodnutí)**

Stávající oplocení areálu bude v nejnutnější míře odstraněno, bude doplněno oplocením novým v nové trase. Nové oplocení bude sestaveno z ocelových sloupků dl. 2400mm zabetonovaných do betonových patek pr. 300mm, hl. 800mm. Rozteč sloupků 2500mm. Na sloupky budou osazeny podhrabové desky tl. 50mm výšky 200mm. Mezi sloupky budou napnuty napínací dráty a na ně bude nataženo čtvercové pletivo. Dvoukřídlová brána š. 4m bude sestavena z ocelových jaklových profilů s výpletem čtvercovým pletivem. Brány budou chyceny do sloupků 100x5mm, do betonových patek 500x500x100mm. Automatická posuvná brána š. 8,5m bude sestavena z ocelových jaklových profilů s výpletem čtvercovým pletivem. Sloupky brány budou postaveny na patce 600x3000x1200mm. Celková výška oplocení 1,8m.

**SO 04 – Sklad, kolárna parc. č. 592/1**

Stávající plechový sklad, který není pevně založen, bude demontován. Na jeho místě bude postaven sklad nový. Bude založen na betonových pasech ve dvou výškových úrovních. Jedna úroveň z komunikace kolem haly, druhá z úrovně fotbalového hřiště. Na podkladní desce budou kotveny ocelové sloupky. Ocelová konstrukce bude opláštěná trapézovým plechem. Ve východní a západní stěně budou dvoukřídlové ocelové vrata pro přístup do skladů. Ze západní strany bude přístup do otevřené kolárny. Ve skladu budou silové světelné obvody.

**IO 01 – Přeložka CETIN parc. č. 590, 546/1 592/1**

Jedná se o přeložku optických kabelů. Kabely budou přesunuty do nové trasy z důvodu kolize s budovou, zpevněnými plochami. V daném místě již nelze trasu posunout mimo konstrukční vrstvu zpevněné plochy, budou provedeny kabelové vložky. V ostatní trase mimo konstrukční vrstvu budou kabely uloženy do půlených chrániček s připložením rezervní chráničky.



**IO 02 – Úprava vodovodní přípojky SK Slávia parc. č. 546/1, 590**

V současné době je budova SK Slávia Třebovice napojena vodovodní přípojkou PE d 50, napojenou na vodovodní řad PVC 160, probíhající v ulici 5. května. Řad je ve správě OVaK a.s. Přípojka se nachází na parcelách č. 590 a 546/1 v majetku Statutárního města Ostrava. Stávající přípojka v délce 44 m je přivedena před budovu SK Slávia, kde se nachází vodoměrná šachta s fakturačním vodoměrem Qn 6. Odtud je pak přípojka vedena do budovy SK Slávia.

Navrhované řešení předpokládá rekonstrukci přípojky od napojení na řad a osazení nové vodoměrové šachty cca 5m od napojení. Šachta bude vybavena stávajícím nebo obdobným fakturačním vodoměrem. Odstrojená původní vodoměrová šachta se propojí novým potrubím z HDPE 100 RC 50x4,6 mm SDR11 PN 16 s integrovaným vyhledávacím vodičem s novou vodoměrnou šachtou. Toto nové potrubí bude pod halou opatřeno PE chráničkou DN 100. Potrubí přípojky bude po celé délce uloženo v rýze do 100 mm silného pískového lože. Integrovaný vodič v trubce bude v případě porušení (např. při loupání ochranné vrstvy) prodloužen pomocí izolovaného vodiče CY 1,5 mm<sup>2</sup>. Spoje vodičů budou provedeny pomocí lisovací spojky PL 6 (žlutá) a budou izolovány pomocí samovulkanizační pásky šíře 25 mm. Na potrubí bude proveden obsyp z prosátého výkopku (zrna menší než 63 mm) do výše 300 mm nad horní hranu potrubí. Na obsyp se položí výstražná bílá PE folie z nápisem: „Pozor voda“. Rýha bude zasypána pod komunikací tříděným kamenivem o max. velikosti zrna 60 mm, hutněným po vrstvách, pod nezpevněným terénem výkopkem. Touto úpravou nedojde ke změně odebíraného množství pitné vody odběratelem, tj. SK Slávia Třebovice proti stávajícímu stavu.

**IO 03 – Přeložka elektro přípojky SK Slávia parc. č. 590, 546/1**

Stávající nadzemní elektro přípojka je zavěšena na sloupech, které jsou v kolizi s novou účelovou komunikací. Nadzemní kabel bude přeložen na nově osazené konzoly na budově SK Slavia. Poloha koncového sloupu nad HDS skříní bude nezměněna.

**IO 04 – Dešťová kanalizace parc. č. 590, 592/1**

Kanalizace dešťová odvádí dešťovou vodu ze střechy objektu a přilehlých parkovacích, komunikačních a zpevněných ploch. Odvod dešťových vod ze střechy objektu tělocvičny je veden přes šachty D4, D3 do akumulační nádrže dešťových vod. Do retenční nádrže jsou rovněž zaústěny dešťové vody ze střechy skladu. Odvod dešťových vod je napojen na akumulační nádrž přímo, bez přečištění. Dešťové vody ze zpevněných pojízdných ploch včetně parkovacích stání jsou napojeny na akumulační nádrž přes odlučovač lehkých kapalin. Jedná se o úsek dešťové kanalizace mezi A3-D5-D6, D5-D7-D8-D9. Dešťové vody z komunikace mezi objektem haly a stávající budovou SK Slavia budou svedeny přes sorpční vpust a napojeny budou do retenční nádrže.

Z akumulační nádrže jsou přebytečné vody vedeny úsekem kanalizace mezi A4 a V1 do vsakovacího zařízení, kde dochází k jejich zasakování.

OLK je navržen typový od firmy ASIO Brno – typ AS TOP 15RCS-ER/B. OLK tvoří železobetonová samonosná jímka o venkovním rozměru 2,55x2,05x2,37m. Nádrž je zastropena ŽB prefabrikovanou stropní deskou tl. 0,12 m opatřenou otvory průměru 800 mm pro vstup do nádrže. Nádrž bude osazena do svažované jámy na podkladní betonovou desku tl. 150 mm o rozměru 2,85x2,35x0,15 m. Pod deskou bude proveden šterkový podsyp tl. 150 mm. Po osazení nádrže se provede napojení přítoku a odtoku a provede se osazení vstupních šachtových prefabrikátů. Poté se provede zhutněný obsyp nádrže. Vstup do OLK je osazen poklopy únosnosti 40 tun. OLK je vybaven koalescenčním a sorpčním filtrem. OLK plnopřítokový – navržen na výpočtový odtok vod ze zpevněných ploch – 12,3 l/s, kapacita OLK je 15 l/s. Sorpční vpust je navržena typová prefabrikovaná typu SOL-2/4M. Sorpční plastová vpust je vyrobena v "baleném" provedení, jako vodotěsná svařovaná polypropylenová nádrž s gravitačně sedimentační komorou a dočištěním na sorpčním filtru. Vpust je určena pro osazení v zemi s obetonováním.

Retenční nádrž je navržena jako podzemní prefabrikovaná železobetonová skládaná nádrž. Nádrž je navržena skládaná z jednotlivých prefa dílů. Uložení nádrže na podkladní železobetonovou desku tloušťky 250 mm. Pod železobetonovou desku bude proveden zhutněný štěrkový podsyp v tloušťce 250 mm. Nádrž bude opatřena vstupními otvory. Odtok přebytečných vod z nádrže je řešen primárně do vsakovacího zařízení. Montáž prefabrikované nádrže je nutno provést podle montážních předpisů konkrétního výrobce, dodavatele nádrže. Vrchní část nádrže bude opatřena izolací proti zemní vlhkosti. Nádrž je umístěna nad hladinou spodní vody. Vstupní otvory do nádrže budou osazeny poklopy únosnosti 40 tun. Vstup řešen přes šachtové prefabrikáty. V nádrži bude osazen nerezový žebřík. Odvětrání nádrže potrubím DN 150 vyvedeným nad terén – ukončeno ohybem.

Rozměry retenčních nádrží (vnější rozměr): 13,69x4,15x2,75m. Celkový objem nádrže 109,1m<sup>3</sup>.

#### **IO 05 – Kanalizační přípojka parc. č. 590, 546/1**

Kanalizační přípojka odvádí běžné splaškové vody z objektu tělocvičny. Úsek kanalizační přípojky bude provozován jako jednotný. Přípojka bude zaústěna do kanalizační šachtice na řadu DN 400 kamenina v ulici 5.května.

#### **IO 06 – Vodovodní přípojka parc. č. 546/1, 590**

Jedná se o novou přípojku pitné vody HDPE 100 RC 63x5,8 SDR 11 o celkové délce 12 m, která bude zajišťovat potřebu pitné vody pro Sportovní halu Třebovice, řešenou objektem SO 01. Přípojka pro tuto halu se zázemím bude napojena na stávající vodovodní řad PVC 160, probíhající v ulici 5. května. Řad je ve správě OVAK a.s. „Napojení přípojky na řad se provede pomocí navrtávacího pásu HAWLE ZAK. Za navrtávací soupravou bude umístěno šoupátko typu ZAK s montážní teleskopickou soupravou HAWLE. Souprava bude vybavena samonivelizačním poklopem v těžkém provedení. Samotná přípojka bude provedena z HDPE 100 RC 63x5,8 mm SDR11 PN 16 s integrovaným vyhledávacím vodičem. Potrubí přípojky bude po celé délce uloženo v rýze do 100 mm silného pískového lože. Integrovaný vodič v trubce bude v případě porušení (např. při loupání ochranné vrstvy) a při jeho prodloužení k vyvedení pod poklop zemní soupravy, bude prodloužen pomocí izolovaného vodiče CY 1,5 mm<sup>2</sup>. Spoje vodičů budou provedeny pomocí lisovací spojky PL 6 (žlutá) a budou izolovány pomocí samovulkanizační pásy šíře 25 mm. Na potrubí bude proveden obsyp z prosátého výkopku (zrna menší než 63 mm) do výše 300 mm nad horní hranu potrubí. Na obsyp se položí výstražná bílá PE folie z nápisem: „Pozor voda“. Rýha bude zasypána pod komunikací tříděným kamenivem o max. velikosti zrna 60 mm, hutněným po vrstvách, pod nezpevněným terénem výkopkem. Měření vody bude řešeno vodoměrnou sestavou, osazenou ve vodoměrové šachtě, osazené max. 5 m od napojení přípojky na řad. Podrobnější řešení vodovodní přípojky bude provedeno v následujícím projekčním stupni pro stavební povolení.

#### **IO 07 – Plynovodní přípojka parc. č. 470, 593/1**

V rámci tohoto objektu je navržena nízkotlaká plynovodní přípojka d63 x 5,8 mm, o celkové délce 15,2 m, která bude napojena na stávající veřejný NTL plynovod PE 110, probíhající na parcele č. 470. Přípojka bude přivedena v zemi do nadzemní typové skříně s hlavním uzávěrem plynu a plynoměrem. Osazení skříně bude provedeno na pevný základ dle konkrétního typu skříně a pokynů výrobce skříně. Skříň HUP musí být nehořlavá. Musí být opatřena nátěrem nebo vhodným povlakem (ochrana proti korozi). Dvířka musí být dále opatřena uzavíráním na univerzální klíč, např. čtyřhran. Nejpozději při vpuštění plynu do plynovodní přípojky musí být dvířka opatřena nápisem „Hlavní uzávěr plynu (HUP)“ a výstrahou, zakazující manipulaci s otevřeným ohněm v okruhu 1,5 m od dvířek přístřešku. Dvířka musí být opatřena neuzavíratelnými větracími otvory, aby splnila požadavky na větratelnost ve smyslu TPG 934 01 čl. 5.1.3. Za HUP bude ve skříně osazen plynoměr G6, který je již součástí OPZ – samostatný projekt SO 01. Potrubí přípojky bude provedeno z polyetylénu PE 100, těžká řada SDR 11 s ochranným pláštěm a světlostí potrubí d63x5,8 mm. Potrubí bude uloženo v rýze s kolmými stěnami na dno zbavené ostrých výčnělků. Na potrubí bude uchycen

signalizační vodič CYY 4 mm<sup>2</sup>. Ve vzdálenosti 0,3 – 0,4 m od potrubí bude do výkopu vložena výstražná folie. Zásyp se provede zeminou velikosti zrn do 63 mm.

#### **IO 08 – Tlaková kanalizace parc. č. 590, 592/1**

Tlaková kanalizace naplňuje zásobník zavlažovacího systému dešťovou vodou z retenční nádrže RN2.

Podrobný popis stavby je uveden v dokumentaci pro územní rozhodnutí, kterou vypracovala společnost PROJEKTSTUDIO EUCZ s.r.o., IČ277876443, se sídlem Opavská 6230/29a, Poruba, 708 00 Ostrava 8 a autorizoval Ing. arch. David Kotek, autorizovaný architekt (ČKA 3995). Tato dokumentace je součástí spisu.

#### Vymezení území dotčeného vlivy stavby:

Stavební úřad vymezil území dotčené vlivem stavby v rozsahu stavbou dotčených pozemků parc. č. 470, 546/1, 590, 592/1, 593/1 vše v katastrálním území Třebovice ve Slezsku a sousedících pozemků parc. č. 469, 545, 558/1, 558/2, 558/6, 558/7, 587/1, 589/1, 589/2, 604, 606, 608/1, 638, 639/1, 648/1, 650, 651/1, 651/2 a staveb parc. č. st. 468, 557, 558/4, 559, 560, 561, 562, 563, 564, 565, 566, 567, 568, 569, 570, 571, 572, 573, 574, 575, 576, 577, 578, 579, 580, 581, 582, 583, 584, 585, 586/1, 589/1, 592/2, 594, 595, 605, 607, 637, 639/2, 647, 648/2, 649, 651/3 vše v k.ú. Třebovice ve Slezsku. Při vymezení území dotčeného vlivem stavby stavební úřad zohlednil dopad navržené stavby na vlastníky nemovitostí, které se nachází v řešeném území. Vymezení území dotčeného vlivy stavby koresponduje s vymezením účastníků řízení dle § 85 odst. 2 písm. a) a písm. b) stavebního zákona. S ohledem na charakter a účel stavby a poměry v území nebude mít stavba podstatný vliv na své okolí.

#### Vymezení stavebního pozemku:

Stavební pozemek se vymezuje o výměře 2541 m<sup>2</sup> z pozemku parc. č. 590 a 200 m<sup>2</sup> z pozemku parc. č. 592/1, v katastrálním území Třebovice ve Slezsku.

#### **Podmínky pro umístění a projektovou přípravu stavby:**

Projektová dokumentace musí kromě požadavků stavebního zákona, prováděcích vyhlášek ke stavebnímu zákonu a dalších právních předpisů obsahovat údaje o splnění požadavků na ochranu dopravní a technické infrastruktury v místě stavby, které vyplývají z následujících vyjádření: Ostravské komunikace, a.s., zn. OKAS-7809/18/TSÚ/PT ze dne 18.10.2018, Ostravské vodárny a kanalizace a.s., zn. 3.4/8025/12292/18/Kr ze dne 7.12.2018, zn. 3.4/8025/3287/18/Kr ze dne 12.4.2018, ČEZ Distribuce, a.s., zn. 1101179245 ze dne 12.11.2018, zn. 0100853675 ze dne 4.1.2018, GridServices, s.r.o., zn. 5001804074 ze dne 22.10.2018, zn. 5001793666 ze dne 18.9.2018, zn. 5001696644 ze dne 6.4.2018, zn. 5001644876 ze dne 4.1.2018, Česká telekomunikační infrastruktura a.s., zn. 742734/18 ze dne 14.10.2018, zn. 503010/18/MOV/SS0-182/18-Vla ze dne 4.5.2018, č.j. 503010/18 ze dne 4.1.2018.

#### **Povolení kácení dřevin a uložení náhradní výsadby:**

Magistrát města Ostravy, útvar hlavního architekta a stavebního řádu, jako příslušný stavební úřad, v rámci územního rozhodnutí v souladu s ust. § 9 odst. 5 vyhlášky č. 503/2006 Sb., o podrobnější úpravě územního rozhodování, územního opatření a stavebního řádu, ve znění pozdějších předpisů, na základě souhlasného závazného stanoviska, které vydal SMO ÚMOB Třebovice, odbor stavební, pod č.j. TŘEB/1498/18/STAV/Had/262 dne 20.11.2018, jako příslušného orgánu ochrany přírody,

#### **povoluje**

žadateli pro účely stavebního záměru kácení:

- 1 ks javor mléč (Acer platanoides) o obvodu kmene 110 cm (ve výšce 130 cm nad zemí) na pozemku parc. č. 546/1 v k.ú. Třebovice ve Slezsku, který je ve vlastnictví žadatele,



- 4 ks bříza bělokorá (*Betula verrucosa*) o obvodech kmenů 157, 140, 135, 135 cm (ve výšce 130 cm nad zemí) na pozemku parc. č. 592/1 v k.ú. Třebovice ve Slezsku, který je ve vlastnictví právnické osoby: Sportovní klub Slavie Třebovice, IČ 48430064, se sídlem Kochova 5539/6, Třebovice, 722 00 Ostrava 22,

za těchto podmínek:

1. Kácení dřevin je možné provést pouze v případě realizace výše uvedené stavby a nejdříve při zahájení stavby.
2. Skácení dřevin může být provedeno výjimečně ve vegetačním období bezprostředně před zahájením stavby (po nabytí právní moci stavebního povolení). Pokud bude termín zahájení stavby posunut mimo období vegetace, bude kácení dřevin provedeno v období vegetačního klidu.
3. SMO, Úřadu městského obvodu Třebovice bude oznámen termín realizace kácení.
4. V zájmu ochrany volně žijících ptáků nedojde k úmyslnému poškozování nebo ničení jejich hnízd a vajec nebo odstraňování hnízd a k jejich úmyslnému usmrcování nebo odchytu jakýmkoli způsobem (nutnost dodržování ust. § 5s zákona č. 114/1992 Sb., o ochraně přírody a krajiny, ve znění pozdějších předpisů).

#### a ukládá

povinnost provedení náhradní výsadby v hodnotě cca 25.00,- Kč v rozsahu **3 ks smrk omorika (*Picea omorica*)**, vel. 125/150 cm, s následnou 5ti letou péčí na pozemku parc. č. 590 a 546/1 v katastrálním území Třebovice ve Slezsku ke kompenzaci ekologické újmy, za těchto podmínek:

1. Náhradní výsadba bude provedena na pozemku parc. č. 590 a 546/1 v katastrálním území Třebovice ve Slezsku. Pozemky jsou ve vlastnictví Statutárního města Ostrava, hospodaření svěřeno do správy SMO, MO Třebovice.
2. Náhradní výsadba bude provedena nejpozději do dvou let od termínu realizace kácení.
3. Dřeviny budou vysázeny mimo ochranná pásma zařízení technické infrastruktury.

Současně žadateli stanovuje povinnost pečovat o vysazené dřeviny po dobu pěti let ode dne provedení výsadby. Následná péče bude spočívat v následujícím jednání:

1. Zajištění kmenů stromů proti mechanickému poškození, v zálivce, odplevelení, hnojení, výchovném řezu a sledování zdravotního stavu dřevin včetně výměny uhynulých jedinců v nejbližším vhodném období.
2. SMO ÚMOB Třebovice bude o provedení náhradní výsadby písemně informován (k oznámení o provedení náhradní výsadby bude přiložen doklad o provedení náhradní výsadby dřevin s uvedením počtu a druhu dřevin včetně jejich velikosti, situační plánec se zákresem dřevin).

Účastník řízení podle § 27 odst. 1 správního řádu:

SMO MO Třebovice, IČ 00845451-023, 5. května 5027/1a, Třebovice, 722 00 Ostrava 22  
Statutární město Ostrava, IČ 00845451, Prokešovo nám. 1803/8, Moravská Ostrava, 729 30 Ostrava 2  
Sportovní klub Slavie Třebovice, IČ 48430064, Kochova 5539/6, Třebovice, 722 00 Ostrava 22

#### Odůvodnění:

Dne 17.12.2018 podal žadatel, kterým je právnická osoba SMO MO Třebovice, IČ 00845451, se sídlem 5. května 5027/1a, Třebovice, 722 00 Ostrava 22, zastoupený na základě plné moci právnickou osobou PROJEKTSTUDIO EUCZ, s.r.o., IČ 27787443, se sídlem Opavská 6230/29a, Poruba, 708 00 Ostrava 8 (dále jen „žadatel“), žádost o vydání rozhodnutí o umístění stavby **Sportovní hala, Ostrava-Třebovice** na pozemcích parc. č. 470, 546/1, 590, 592/1, 593/1 vše v katastrálním území Třebovice ve Slezsku, kraji Moravskoslezském. Uvedeným dnem bylo zahájeno územní řízení.

Žádost byla doložena:

- *dokumentaci vypracovanou oprávněnou osobou* – byly doloženy dva výtisky dokumentace pro územní rozhodnutí, kterou vypracovala společnost PROJEKTSTUDIO EUCZ s.r.o., IČ277876443, se sídlem Opavská 6230/29a, Poruba, 708 00 Ostrava 8 a [REDAKCE]
- *doklady, prokazující vlastnické nebo jiné věcné právo provést stavbu* – pozemky parc. č. 470, 546/1, 590 a 593/1 v k.ú. Třebovice ve Slezsku, jsou ve vlastnictví Statutárního města Ostrava, IČ 00845451, se sídlem Prokešovo nám. 8, 729 30 Ostrava, svěřená správa nemovitosti je Městskému obvodu Třebovice, IČ 00845451-023, se sídlem 5. května 5027/1, Třebovice, 722 00 Ostrava. Pozemek parc. č. 592/1 v k.ú. Třebovice ve Slezsku je ve vlastnictví Sportovního klubu Slavie Třebovice z.s., IČ 48430064, se sídlem Kochova 5539/6, Třebovice, 722 00 Ostrava. Vlastník tohoto pozemku udělil žadateli souhlas ve smyslu ust. § 184a stavebního zákona.
- *stanovisky dotčených orgánů, správců inženýrských sítí a účastníků řízení:*
  - koordinované závazné stanovisko Magistrátu města Ostravy č. 1873/2018 vydané útvarem hlavního architekta MMO, č.j. SMO/613976/18/ÚHAaSR/Koz ze dne 7.1.2019 obsahující stanoviska odboru ochrany životního prostředí, odboru dopravy a oddělení územního plánu a památkové péče,
  - vyjádření Magistrátu města Ostravy, útvaru hlavního architekta, oddělení územního plánu a památkové péče, č.j. SMO/145113/18/ÚHAaSR/Ada ze dne 9.4.2018,
  - vyjádření Magistrátu města Ostravy, odboru ochrany životního prostředí, č.j. SMO/145060/18/OŽP/Bey ze dne 7.5.2018,
  - závazné stanovisko Hasičského záchranného sboru Moravskoslezského kraje, č.j. HSOS-10272-2/2018 ze dne 7.11.2018,
  - sdělení stanovisko Hasičského záchranného sboru Moravskoslezského kraje, č.j. HSOS-3281-2/2018 ze dne 6.4.2018,
  - závazné stanovisko Krajské hygienické stanice Moravskoslezského kraje, č.j. KHSMS 53591/20018/HOK/OV ze dne 17.10.2018,
  - závazné stanovisko ke kácení SMO ÚMOB Třebovice, odbor výstavby, č.j. TREB/1498/18/STAV/Had/262 ze dne 20.11.2018,
  - souhlas rady městského obvodu SMO ÚMOB Třebovice č.j. TREB/1499/18/STAV/Had/259 ze dne 16.11.2018,
  - sdělení Krajské hygienické stanice Moravskoslezského kraje, č.j. KHSMS 14519/2018/OV/HOK ze dne 10.4.2018,
  - Krajský úřad Moravskoslezského kraje, odbor životního prostředí a zemědělství, č.j. MSK 140914/2018 ze dne 7.11.2018,
  - Ostravské komunikace, a.s., zn. OKAS-7809/18/TSÚ/PT ze dne 18.10.2018,
  - Ostravské vodárny a kanalizace a.s., zn. 3.4/8025/12292/18/Kr ze dne 7.12.2018, zn. 3.4/8025/3287/18/Kr ze dne 12.4.2018,
  - Povodí Odry, s.p., zn. POD/15315/2018/923/2/810.10 ze dne 25.10.2018,
  - ČEZ Distribuce, a.s., zn. 1101179245 ze dne 12.11.2018, zn. 0100853675 ze dne 4.1.2018,
  - ČEZ Distribuce, a.s., smlouva o uzavření budoucí smlouvy o připojení odběrného elektrického zařízení k distribuční soustavě, č. 18\_SOBS01\_4121452538 ze dne 29.10.2018,
  - ČEZ Distribuce, a.s., smlouva o smlouvě budoucí o realizaci přeložky distribučního zařízení určeného k dodávce elektrické energie, č. Z\_S14\_12\_8120067210 ze dne 29.10.2018,
  - GridServices, s.r.o., zn. 5001804074 ze dne 22.10.2018, zn. 5001793666 ze dne 18.9.2018, zn. 5001696644 ze dne 6.4.2018, zn. 5001644876 ze dne 4.1.2018,
  - Veolia Energie ČR, a.s., zn. RSMSS/20181005-004/ES ze dne 10.11.2018,
  - Veolia Průmyslové služby ČR, a.s. č.j. VPS/20181005-002/ES ze dne 5.10.2018,
  - Česká telekomunikační infrastruktura a.s., zn. 742734/18 ze dne 14.10.2018, zn. 503010/18/MOV/SS0-182/18-Vla ze dne 4.5.2018, č.j. 503010/18 ze dne 4.1.2018,
  - UPC Česká republika, a.s., zn. E016280/18 ze dne 5.10.2018,
  - T-Mobile Czech Republic a.s., vyjádření zn. E36502/818 ze dne 5.10.2018,



- České Radiokomunikace, a.s., zn. UPTS/OS/203821/2018 ze dne 8.10.2018,
- Policie ČR, Městské ředitelství policie Ostrava, Dopravní inspektorát, č.j. KRPT-232257-1/ČJ-2018-070706 ze dne 9.11.2018.
- *dále bylo doloženo:*
  - plná moc,
  - stanovisko NIPI Bezbariérové prostředí o.p.s., zn. 058180074 (FM150/Š74/18) ze dne 14.10.2018,
  - rozhodnutí č. 5/2019 – povolení připojení k sousední nemovitosti k místní komunikaci zřízením sjezdu, SMO ÚMOB Třebovice, č.j. TREB/1884/18/STAV/Had/013 ze dne 21.1.2019,
  - rozhodnutí č. 12/2019 – povolení zvláštního užívání komunikace pro umístění inženýrských sítí do silničního pozemku, SMO ÚMOB Třebovice, č.j. TREB/0263/19/STAV/Had/049 ze dne 1.3.2019,
  - hydrogeologický posudek k posouzení lokality a návrhu způsobu vsakování, který zpracoval Ing. David Muška, odborně způsobilý v oboru hydrogeologie (osv. MŽP č. 2208/2018), v srpnu 2018,
  - inženýrskogeologický posudek, který vypracoval Ing. Libor Vlk, odpovědný řešitel geologických prací, v únoru 2018,
  - hluková studie, kterou vypracoval Jiří Ševčík, IČ 73111287, se sídlem Zdeňka Štěpánka 1734, 738 01 Frýdek Místek, v září 2018,
  - radonový průzkum č. 6865/18, který vypracoval RADKONTROL - Ing. Ivan Doležal, IČ 60051809, se sídlem M. Fialy 245/2, Dubina, 700 30 Ostrava, v červenci 2018,
  - korozní průzkum, který vypracoval Petr Sonnek, korozní specialista osv. č. PKO-12-003, v srpnu 2018.

Stavební úřad oznámil opatřením č.j. SMO/087362/19/ÚHAaSR/Fich ze dne 5.2.2018 informaci o zahájení územního řízení občanským sdružením, a to na základě generálních žádostí podaných dle § 70 odst. 2 zákona č. 114/1992 Sb., o ochraně přírody a krajiny, ve znění pozdějších předpisů, neboť stavbou mohou být dotčeny zájmy ochrany přírody a krajiny chráněné podle tohoto zákona. Stavební úřad rovněž občanská sdružení (spolky) upozornil, že územní řízení je vedeno podle stavebního zákona a od 1.1.2018 občanská sdružení (spolky) již nemají v řízeních vedených podle stavebního zákona postavení účastníků řízení a to i přesto, pokud podají generální žádost, že chtějí být informováni o všech záměrech, které se mohou dotknout zájmů ochrany přírody a krajiny. Na úřední desce Magistrátu města Ostravy byla informace vyvěšena ode dne 6.2.2019 po dobu osmi dnů.

Stavební úřad oznámil opatřením č.j. SMO/095145/19/ÚHAaSR/Fich ze dne 8.2.2019 zahájení územního řízení známým účastníkům řízení a dotčeným orgánům, přičemž v souladu s ust. § 87 odst. 1 stavebního zákona stavební úřad upustil od ústního jednání, neboť mu byly z úřední a rozhodovací činnosti dobře známy poměry v území a žádost poskytovala dostatečný podklad pro posouzení záměru. Stavební úřad zároveň určil, že dotčené orgány mohou uplatnit závazná stanoviska a účastníci řízení své námitky ve lhůtě **do 15 dnů od doručení tohoto oznámení.**

Oznámení o zahájení územního řízení bylo doručováno žadateli, obci, které je účastníkem řízení podle § 85 odst. 1 písm. b) stavebního zákona, účastníkům řízení podle § 85 odst. 2 písm. a) stavebního zákona a dotčeným orgánům jednotlivě. Účastníkům řízení podle § 85 odst. 2 písm. b) stavebního zákona a osobám neznámého pobytu nebo sídla a osobám, které nejsou známy, bylo doručováno postupem podle § 144 odst. 6 správního řádu, tedy veřejnou vyhláškou vyvěšenou po dobu 15 dnů na úřední desce Magistrátu města Ostravy. Patnáctým dnem po vyvěšení oznámení na úřední desce bylo oznámení považováno za doručené.

**Okruh účastníků řízení byl vymezen následovně:**

podle § 85 odst. 1 stavebního zákona

a) žadatel

SMO MO Třebovice, IČ 00845451, 5. května 5027/1a, Třebovice, 722 00 Ostrava 22



**OSTRAVA!!!**

b) obec, na jejímž území má být požadovaný záměr uskutečněn  
Statutární město Ostrava, Prokešovo nám. 1803/8, Moravská Ostrava, 729 30 Ostrava 2

podle § 85 odst. 2 stavebního zákona

a) vlastník pozemku nebo stavby (včetně staveb technické infrastruktury), na kterých má být požadovaný záměr uskutečněn, není-li sám žadatelem, nebo ten, kdo má jiné věcné právo k tomuto pozemku nebo stavbě (včetně staveb technické infrastruktury)

SMO MO Třebovice, 5. května 5027/1a, Třebovice, 722 00 Ostrava 22 – *svěřená správa nemovitostí ve vlastnictví obce, pozemky stavby parc. č. 470, 546/1, 590 a 593/1 v k.ú. Třebovice ve Slezsku,*

Sportovní klub Slavie Třebovice, z.s., Kochova 5539/6, Třebovice, 722 00 Ostrava 22 – *vlastník pozemku stavby parc. č. 592/1 v k.ú. Třebovice ve Slezsku,*

Ostravské komunikace, a.s., Novoveská 1266/25, Mariánské Hory, 709 00 Ostrava 9 – *vlastník stavby na pozemcích stavby parc. č. 546/1 a 593/1 v k.ú. Třebovice ve Slezsku,*

ČEZ Distribuce, a. s., Teplická 874/8, Děčín IV-Podmokly, 405 02 Děčín 2 – *vlastník věcného břemene na pozemku stavby parc. č. 593/1 v k.ú. Třebovice ve Slezsku,*

GasNet, s.r.o., Klíšská 940/96, Klíše, 400 01 Ústí nad Labem 1 – *vlastník věcného břemene na pozemcích stavby parc. č. 470, 546/1 a 593/1 v k.ú. Třebovice ve Slezsku,*

Ostravské vodárny a kanalizace a. s., Nádražní 3114/28, Moravská Ostrava, 702 00 Ostrava 2 – *vlastník stavby na pozemcích stavby parc. č. 546/1 a 593/1 v k.ú. Třebovice ve Slezsku,*

Česká telekomunikační infrastruktura a.s., Olšanská 2681/6, Žižkov, 130 00 Praha 3 – *vlastník stavby na pozemcích stavby parc. č. 546/1, 590 a 593/1 v k.ú. Třebovice ve Slezsku.*

b) účastníky řízení dle § 85 odst. 2 písm. b) stavebního zákona vymezil stavební úřad osoby, jejichž vlastnické nebo jiné věcné právo k sousedním stavbám (včetně staveb technické infrastruktury) anebo sousedním pozemkům nebo stavbám (včetně staveb technické infrastruktury) na nich může být územním rozhodnutím přímo dotčeno. Jedná se o pozemky a stavby evidované v katastru nemovitostí v katastrálním území Třebovice ve Slezsku, jmenovitě parc. č. 469, 545, 558/1, 558/2, 558/6, 558/7, 587/1, 589/1, 589/2, 604, 606, 608/1, 638, 639/1, 648/1, 650, 651/1, 651/2 a parc. č. st. 468, 557, 558/4, 559, 560, 561, 562, 563, 564, 565, 566, 567, 568, 569, 570, 571, 572, 573, 574, 575, 576, 577, 578, 579, 580, 581, 582, 583, 584, 585, 586/1, 589/1, 592/2, 594, 595, 605, 607, 637, 639/2, 647, 648/2, 649, 651/3.


Jako účastníky řízení dle §85 odst. 2 písm. a) stanovil stavební úřad vlastníky pozemků dotčených stavbou a ty, kteří mají věcná břemena k pozemkům dotčeným stavbou. Údaje stavební úřad ověřil dálkovým přístupem z katastru nemovitostí. Dále jsou účastníky řízení správci inženýrských sítí, u kterých dojde navrženou stavbou k dotčení inženýrských sítí v jejich majetku nebo správě.

Do okruhu účastníků územního řízení dle §85 odst. 2 písm. b) zahrnul stavební úřad vlastníky sousedních staveb, které mají společnou hranici s pozemky, na kterých se předmětná stavba umísťuje a mohlo by dojít k dotčení vlastnického nebo jiného věcného práva k sousedním stavbám nebo sousedním pozemkům nebo stavbám na nich. S ohledem na charakter a účel stavby a poměry v území nebude mít stavba negativní vliv na své okolí.

Z hledisek uvedených v § 90 stavebního zákona posoudil stavební úřad záměr žadatele takto:

**Umísťovaná stavba byla posouzena z hlediska souladu:**

a) s požadavky stavebního zákona a jeho prováděcích právních předpisů - žádost o umístění stavby je v souladu s § 3 vyhlášky č. 503/2006 Sb., o podrobnější úpravě územního rozhodování, územního opatření a stavebního řádu. Žádost byla podána na potřebném formuláři dle přílohy č. 1 k vyhlášce č. 503/2006 Sb. K žádosti byly doloženy přílohy uvedené v části B přílohy č. 1 této vyhlášky, zejména souhlasy vlastníků pozemků, na kterých je záměr navržen, ty jsou uvedeny

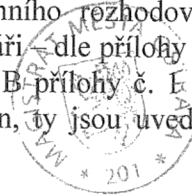

na situačních výkresech (dle požadavku ust. § 184a stavebního zákona). Žadatel je zastoupen. Adresy oprávněných osob z věcných práv k pozemkům nebo stavbám, na kterých se stavba umísťuje, pořídil stavební úřad dálkovým přístupem do katastru nemovitostí.

Dokumentace stavby je zpracována podle přílohy č. 1 vyhlášky č. 499/2006 Sb., o dokumentaci staveb. Dokumentace byla přiložena ve dvou vyhotoveních. Součástí dokumentace je dokladová část, která obsahuje závazná stanoviska dotčených orgánů, rozhodnutí, stanoviska vlastníků veřejné dopravní a technické infrastruktury k podmínkám dotčených ochranných a bezpečnostních pásem. Textová část je napsána podrobně a je dostatečně vypovídající. Situační výkresy jsou vypovídající, lze z nich vyčíst umístění stavby, vazby na okolí. Jsou dostatečně okótovány. Dále stavební úřad posoudil, zda je záměr žadatele v souladu s požadavky prováděcích právních předpisů stavebního zákona, zejména s obecnými požadavky na využívání území. Při posouzení stavební úřad vycházel z dokumentace stavby.

Dále stavební úřad posoudil, zda je záměr žadatele v souladu s požadavky prováděcích právních předpisů stavebního zákona, zejména s obecnými požadavky na využívání území. Při posouzení stavební úřad vycházel z dokumentace stavby. Obecné požadavky na využívání území jsou zahrnuty v ust. § 20 až 25 prováděcí vyhlášky č. 501/2006 Sb., o obecných požadavcích na využívání území, ve znění pozdějších předpisů (dále jen „vyhláška č. 501/2006 Sb.“). V souladu s ust. § 20 odst. 3 a 4 vyhlášky č. 501/2006 Sb. je pozemek pro stavbu vymezen tak, že svými vlastnostmi umožňuje využití území pro stanovený účel a je dopravně napojen na veřejně přístupnou pozemní komunikaci. Pozemky jsou dostatečně velké pro umístění navrženého záměru, v místě stavby se nachází stávající inženýrské sítě, na které bude navržena hala napojena nově budovanými přípojkami. Stavební pozemek svou polohou a plošným a prostorovým uspořádáním, velikostí a základovými poměry umožňuje umístění, realizaci a užívání stavby. Dopravně je stavební pozemek napojen na veřejně přístupnou pozemní komunikaci ul. 5. května. Stavební pozemek je vymezen tak, že umožňuje umístění odstavných a parkovacích stání. Projekt má vyřešeno nakládání s odpadními vodami a s odpady, dešťová voda bude odváděna do retenční nádrže a druhotně využívána pro závlahu sousedního fotbalového hřiště. V souladu s ust. § 23 odst. 1 vyhlášky č. 5001/2006 Sb. je umožněno napojení stavby na pozemní komunikace, přičemž připojení stavby na pozemní komunikace svými parametry vyhovuje požadavkům bezpečného užívání stavby a bezpečného a plynulého provozu na přilehlých pozemních komunikacích. Toto připojení splňuje i požadavky na dopravní obslužnost a přístup požární techniky. Je umožněno napojení stavby na síť technické infrastruktury. V souladu s ust. § 23 odst. 2 vyhlášky č. 501/2006 Sb. stavba ani její část nepřesahuje na sousední pozemek a jejím umístěním nebude znemožněna zástavba na sousedních pozemcích. Podle ust. § 25 odst. 1 vyhláška č. 501/2006 Sb. odstupy umísťované stavby a stávajících objektů naplňují požadavky urbanistické, architektonické, životního prostředí, hygienické, ochrany podzemních a povrchových vod, požární ochrany, bezpečnosti, požadavky na denní osvětlení a oslunění a na zachování kvality prostředí. Odstupy umožňují údržbu stavby a užívání volného nezastavěného prostoru pro technické vybavení a technickou infrastrukturu.

Dokumentace je zpracována v souladu s vyhláškou č. 268/2009 Sb., o technických požadavcích na stavby, ve znění pozdějších předpisů (dále jen vyhláška č. 268/2009 Sb.“) především pak s ust. § 5 vyhlášky č. 269/2009 Sb., kde jsou rozptylové plochy a odstavná a parkovací stání navržena jako součást stavby. V souladu s vyhláškou č. 269/2009 Sb. stavba splňuje základní požadavky na vlastnosti stavby, mechanickou odolnost a stabilitu, všeobecné požadavky pro ochranu zdraví, životních podmínek a životního prostředí, splňuje denní i umělé osvětlení, větrání, vytápění, ochranu proti hluku a vibracím, úsporu energie a tepelnou ochranu. Je zajištěno připojení na síť technické infrastruktury.

Stavba je navržena v souladu s vyhláškou č. 398/2009 Sb., o obecných technických požadavcích zabezpečujících bezbariérové užívání staveb, ve znění pozdějších předpisů (dále jen „vyhláška č. 398/2009 Sb.“). Vstup do budovy je navržen jako bezbariérový, v úrovni zpevněných ploch. Vstupní dvoukřídlé dveře mají šířku 1800 mm. Pro tělesně postižené diváky je navržena kabina bezbariérového WC, přístupná z chodby. Kabina má velikost 2150x2150 mm. Dveře do WC jsou šířky 900 mm,

otevřené směrem ven. Na parkovišti jsou vyhrazena dvě stání šířky 3500 mm pro parkování automobilů přepravujících osobu tělesně postiženou. Přístupový chodník k hale je navržen ve spádu 1:12. Stavba je posuzována v souladu s ust. § 2 odst. 1 písm. a) a § 2 odst. 1 písm. b) vyhlášky č. 398/2009 Sb. tzn., že jsou posuzovány pozemní komunikace, veřejná prostranství a občanské vybavení v částech určených pro používání veřejností. Sportoviště, resp. jejich zázemí není řešeno bezbariérově. Nejedná se o víceúčelovou hrací plochu, sporty jsou přesně specifikovány a nejsou vhodné pro tělesně postižené sportovce.

- a) s požadavky na veřejnou dopravní a technickou infrastrukturu – stavba neklade nové požadavky na dopravní a technickou infrastrukturu.
- b) s požadavky zvláštních právních předpisů a se závaznými stanovisky, popřípadě s rozhodnutími dotčených orgánů podle zvláštních právních předpisů nebo stavebního zákona – k umístění stavby byla vydána kladná stanoviska všech dotčených orgánů, hájících zájmy chráněné zvláštními právními předpisy a stavebním zákonem.

Krajská hygienická stanice Moravskoslezského kraje se sídlem v Ostravě jako dotčený orgán dle § 77 zákona č. 258/2000 Sb. o ochraně veřejného zdraví vydala k záměru dne 17.10.2018 pod č.j. KHSMS 53591/20018/HOK/OV souhlasné závazné stanovisko ke stavbě bez podmínek.

Hasičský záchranný sbor Moravskoslezského kraje jako dotčený orgán dle ust. §26 odst. 2 písm. b) a ust. § 31 odst. 1 písm. b) zákona č. 133/1985 Sb., o požární ochraně vydal dne 7.11.2018 pod zn. HSOS-10272-2/2018 souhlasné závazné stanovisko ke stavbě bez podmínek.

Magistrát města Ostravy, odbor ochrany životního prostředí (dále jen MMO OOŽP), jako správní orgán místně příslušný podle ust. § 11 zákona č. 500/2004 Sb., správní řád, ve znění pozdějších předpisů (dále jen správní řád) a zákona č. 314/2002 Sb., o stanovení obcí s pověřeným obecním úřadem a stanovení obcí s rozšířenou působností, ve znění pozdějších předpisů, vydal v rámci koordinovaného stanoviska č. 1873/2018 ze dne 7.1.2019 č.j. SMO/617425/18/ÚHAaSŘ/Koz jako věcně příslušný:

- A) podle ust. § 71 písm. k) zákona č. 185/2001 Sb., o odpadech a o změně některých dalších zákonů, ve znění pozdějších předpisů (dále jen „zákon o odpadech“), kladné závazné stanovisko ke stavbě bez podmínek.
- B) podle ust. § 27 odst. 1 písm. f) zákona č. 201/2012 Sb., o ochraně ovzduší, ve znění pozdějších předpisů (dále jen „zákon o ochraně ovzduší“), kladné závazné stanovisko ke stavbě bez podmínek.
- C) podle § 104 odst. 9 zákona č. 254/2001 Sb., o vodách a o změně některých zákonů, ve znění pozdějších předpisů (dále jen „vodní zákon“), kladné závazné stanovisko ke stavbě bez podmínek.
- D) podle § 76 odst. 2 písm. a), ust. § 77 odst. 1 písm. j) a odst. 4 zákona č. 114/1992 Sb., o ochraně přírody a krajiny, ve znění pozdějších předpisů (dále jen zákon č. 114/1992 Sb.), vydal na základě ust. § 90 odst. 16 zákona č. 114/1992 Sb. ve spojení s ust. § 65 zákona č. 114/1992 Sb. a dle ust. § 149 odst. 1 správního řádu kladné závazné stanovisko ke stavbě bez podmínek.

Magistrát města Ostravy, odbor dopravy, jako správní orgán věcně příslušný podle § 40 odst. 4 písm. d) zákona č. 13/1997 Sb., o pozemních komunikacích, ve znění pozdějších předpisů (dále jen „zákon o pozemních komunikacích“) a jako místně příslušný podle ust. § 11 zákona č. 500/2004 Sb., správní řád, ve znění pozdějších předpisů (dále jen správní řád) a zákona č. 314/2002 Sb., o stanovení obcí s pověřeným obecním úřadem a stanovení obcí s rozšířenou působností, ve znění pozdějších předpisů, vydal v rámci koordinovaného stanoviska č. 1873/2018 ze dne 7.1.2019 č.j. SMO/617425/18/ÚHAaSŘ/Koz kladné závazné stanovisko ke stavbě bez podmínek.

Útvar hlavního architekta Magistrátu města Ostravy, jako orgán územního plánování příslušný dle § 6 odst. 1 stavebního zákona vydal v rámci KS 1873/2018 ze dne 7.1.2019 č.j. SMO/617496/18/ÚHAaSŘ/Koz závazné stanovisko k předmětné stavbě s tím, že záměr je v území přípustný.

Záměr byl posouzen z hlediska souladu s politikou územního rozvoje a územně plánovací dokumentací a z hlediska uplatňování cílů a úkolů územního plánování ve smyslu § 96b odst. 3 stavebního zákona.

Záměr není kulturní památkou, neleží v památkově chráněném území, a tudíž se na něj nevztahují ustanovení zákona č. 20/1987Sb., o státní památkové péči.

Na závěr posouzení stavby z hlediska souladu navržené stavby s požadavky § 90 stavebního zákona stavební úřad uvádí, že záměr byl projednán se všemi příslušnými dotčenými orgány, tyto vydaly k záměru kladná vyjádření, kladná stanoviska nebo kladná závazná stanoviska. Dotčení vlastníci veřejné dopravní a technické infrastruktury se k záměru také vyjádřili kladně. Záměr je v souladu s požadavky § 90 stavebního zákona, žádosti o umístění stavby tedy lze vyhovět. Tímto územním rozhodnutím stavební úřad schválil navržený záměr a stanovil podmínky.

Stavební úřad stanovil dle § 9 odst. 2 vyhlášky č. 503/2006 Sb., o podrobnější úpravě územního rozhodování, územního opatření a stavebního řádu podmínky. V podmínce č. 1 stavební úřad stanovil podmínku pro projektovou přípravu stavby. Jedná se především o podmínku, která má zajistit dodržení podmínek vyplývajících z vyjádření správců inženýrských sítí, které se v místě stavby nachází a je potřeba zajistit jejich ochranu.

V průběhu řízení nebyla uplatněna žádná závazná stanoviska dotčených orgánů ani námítky účastníků řízení.

Před vydáním rozhodnutí dal stavební úřad účastníkům řízení možnost vyjádřit se k podkladům rozhodnutí, ve smyslu ust. § 36 odst. 3 správního řádu. Této možnosti, o níž byli účastníci vyrozuměni opatřením č.j. SMO/095145/19/ÚHAaSŘ/Fich ze dne 8.2.2019, žádný z účastníků nevyužil.

Stavební úřad rozhodl, jak je uvedeno ve výroku rozhodnutí, za použití ustanovení právních předpisů ve výroku uvedených.

#### **Upozornění:**

Stavební úřad upozorňuje žadatele na skutečnost, že stavba vodního díla, tj. dešťové kanalizace, retenční nádrže, odlučovače lehkých kapalin, sorpční vpusti a vsakovacího zařízení, podléhá povolení vodoprávního úřadu dle § 15 zákona č. 254/2001 Sb., o vodách a o změně některých zákonů, ve znění pozdějších předpisů, k jehož vydání je příslušný odbor ochrany životního prostředí MMO.

#### **Poučení účastníků:**

Proti tomuto rozhodnutí se lze odvolat ke Krajskému úřadu Moravskoslezského kraje, odboru územního plánování a stavebního řádu, a to do 15 dnů ode dne jeho doručení, podáním adresovaným Magistrátu města Ostravy, útvaru hlavního architekta a stavebního řádu. V případě doručování veřejnou vyhláškou je za den doručení považován patnáctý den po vyvěšení na úřední desce Magistrátu města Ostravy.

Odvolání musí mít náležitosti uvedené v § 37 odst. 2 správního řádu a musí obsahovat údaje o tom, proti kterému výroku rozhodnutí směřuje, v jakém rozsahu ho napadá a v čem je spatřován rozpor s právními předpisy nebo nesprávnost výroku nebo řízení, jež mu předcházelo. Odvolání jen proti odůvodnění rozhodnutí je nepřipustné.

Odvolání se podává s potřebným počtem stejnopisů tak, aby jeden stejnopis zůstal správnímu orgánu a aby každý účastník dostal jeden stejnopis. Nepodá-li účastník potřebný počet stejnopisů, vyhotoví je správní orgán na náklady účastníka.

Dle ustanovení § 85 odst. 1 zákona č. 500/2004 Sb., správní řád, v platném znění má včas podané a přípustné odvolání odkladný účinek.

Rozhodnutí má podle § 93 odst. 1 stavebního zákona platnost 2 roky ode dne nabytí právní moci. Podmínky rozhodnutí o umístění stavby platí po dobu trvání stavby či zařízení, nedošlo-li z povahy věci k jejich konzumaci.

Rozhodnutí pozbývá platnosti též dnem, kdy stavební úřad obdržel sdělení žadatele, že upustil od záměru, ke kterému se rozhodnutí vztahuje. To neplatí, byla-li realizace záměru již zahájena.

Rozhodnutí nepozbývá platnosti,

- a) bylo-li na základě žádosti podané v době jeho platnosti vydáno pravomocné stavební povolení nebo jiné obdobné rozhodnutí podle stavebního zákona nebo zvláštních právních předpisů, nebo nabytí-li v době jeho platnosti právních účinků souhlas s provedením ohlášeného stavebního záměru,
- b) bylo-li v době jeho platnosti započato s využitím území pro stanovený účel v případech, kdy se povolovací rozhodnutí nebo jiný úkon nevydává,
- c) vzniklo-li na základě oznámení stavebního záměru posouzeného autorizovaným inspektorem podaného v době jeho platnosti právo stavební záměr realizovat, nebo
- d) byla-li na základě návrhu veřejnoprávní smlouvy nahrazující stavební povolení podaného v době jeho platnosti uzavřena tato veřejnoprávní smlouva a tato veřejnoprávní smlouva nabyla účinnosti.

Dobu platnosti územního rozhodnutí může stavební úřad na odůvodněnou žádost prodloužit. Podáním žádosti se běh lhůty platnosti rozhodnutí staví.

Za správnost vyhotovení:

Toto rozhodnutí musí být vyvěšeno po dobu 15 dnů na úřední desce Magistrátu města Ostravy a současně zveřejněno způsobem umožňujícím dálkový přístup. Po jeho sejmutí bude vráceno potvrzené zpět útvaru hlavního architekta a stavebního řádu Magistrátu města Ostravy.

Vyvěšeno dne: .....

Sejmuto dne: .....

Razítko, podpis orgánu, který potvrzuje vyvěšení a sejmutí písemnosti.

#### Poplatek:

Správní poplatek podle zákona č. 634/2004 Sb., o správních poplatcích, ve znění pozdějších předpisů, se nevyměřuje.

#### Příloha:

Výkres č. C.2 Katastrální situace“ v měřítku 1:500 a výkres č. C.3 Koordinační situace, které vypracovala společnost PROJEKTSTUDIO EUCZ s.r.o., IČ277876443, se sídlem O

Poruba, 708 00 Ostrava 8 a autorizoval Ing. arch. David Kotek, autorizovaný architekt, v srpnu 2018, ověřené stavebním úřadem.

**Rozdělovník:**

**Účastníci řízení**

podle § 85 odst. 1 stavebního zákona

**a) žadatel**

SMO MO Třebovice, 5. května 5027/1a, Třebovice, 722 00 Ostrava 22 prostřednictvím zástupce  
PROJEKTSTUDIO EUCZ, s.r.o., Opavská 6230/29a, Poruba, 708 00 Ostrava 8, ID DS: 6bcu7b6

**b) obec, na jejímž území má být požadovaný záměr uskutečněn**

Statutární město Ostrava, Prokešovo nám. 8, Mor. Ostrava, 729 30 Ostrava prostřednictvím odboru majetkového

podle § 85 odst. 2 stavebního zákona

**a) vlastník pozemku nebo stavby (včetně staveb technické infrastruktury), na kterých má být požadovaný záměr uskutečněn, není-li sám žadatelem, nebo ten, kdo má jiné věcné právo k tomuto pozemku nebo stavbě (včetně staveb technické infrastruktury)**

SMO MO Třebovice, 5. května 5027/1a, Třebovice, 722 00 Ostrava 22, ID DS: wu8bzk6

Sportovní klub Slavie Třebovice, z.s., Kochova 5539/6, Třebovice, 722 00 Ostrava 22

Ostravské komunikace, a.s., Novoveská 1266/25, Mariánské Hory, 709 00 Ostrava 9, ID DS: muut5qe

ČEZ Distribuce, a. s., Teplická 874/8, Děčín IV-Podmokly, 405 02 Děčín 2, ID DS: v95uqfy

GasNet, s.r.o., Klíšská 940/96, Klíše, 400 01 Ústí nad Labem 1, ID DS: rdxzhzt

Ostravské vodárny a kanalizace a. s., Nádražní 3114/28, Moravská Ostrava, 702 00 Ostrava 2, ID DS: n8ccgg9

Česká telekomunikační infrastruktura a.s., Olšanská 2681/6, Žižkov, 130 00 Praha 3, ID DS: qa7425t

**b) osoby, jejichž vlastnické nebo jiné věcné právo k sousedním stavbám (včetně staveb technické infrastruktury) anebo sousedním pozemkům nebo stavbám (včetně staveb technické infrastruktury) na nich může být územním rozhodnutím přímo dotčeno**

Účastníci řízení se identifikují označením pozemků a staveb evidovaných v katastru nemovitostí dotčených vlivem záměru: vlastníci pozemků parc. č. 469, 545, 558/1, 558/2, 558/6, 558/7, 587/1, 589/1, 589/2, 604, 606, 608/1, 638, 639/1, 648/1, 650, 651/1, 651/2 a staveb na nich parc. č. st. 468, 557, 558/4, 559, 560, 561, 562, 563, 564, 565, 566, 567, 568, 569, 570, 571, 572, 573, 574, 575, 576, 577, 578, 579, 580, 581, 582, 583, 584, 585, 586/1, 589/1, 592/2, 594, 595, 605, 607, 637, 639/2, 647, 648/2, 649, 651/3 vše v k.ú. Třebovice ve Slezsku.

Vzhledem k tomu, že se jedná o řízení s velkým počtem účastníků řízení, doručuje stavební úřad toto rozhodnutí účastníkům řízení dle § 85 odst. 2 písm. b) stavebního zákona postupem dle ust. § 144 odst. 6 zákona č. 500/2006 Sb., správní řád, tj. veřejnou vyhláškou. Rozhodnutí se zveřejní též způsobem umožňujícím dálkový přístup. Písemnost se považuje za doručenou patnáctým dnem po vyvěšení tohoto oznámení na úřední desce Magistrátu města Ostravy.

Osobám neznámého pobytu nebo sídla a osobám, které nejsou známy, se rozhodnutí o umístění stavby doručuje v souladu s § 25 odst. 1 a s § 32 odst. 3 zákona č. 500/2004 Sb., správní řád, ve znění pozdějších předpisů, rovněž veřejnou vyhláškou.

**Dotčený orgán:**

Hasičský záchranný sbor Moravskoslezského kraje, Výškovická 2995/40, Zábřeh, 700 30 Ostrava 30, ID DS: spdaive

Krajská hygienická stanice Moravskoslezského kraje se sídlem v Ostravě, Na Bělidle 724/7, Moravská Ostrava, 702 00 Ostrava 2, ID DS: w8pai4f



Statutární město Ostrava, MMO\_Odbor dopravy, Prokešovo nám. 1803/8, Moravská Ostrava, 729 30 Ostrava 2

Statutární město Ostrava, MMO\_Odbor ochrany životního prostředí, Prokešovo nám. 1803/8, Moravská Ostrava, 729 30 Ostrava 2

Statutární město Ostrava, MMO\_Útvar hlavního architekta a stavebního řádu (orgán územního plánování), Prokešovo nám. 1803/8, Moravská Ostrava, 729 30 Ostrava 2

Městský obvod Třebovice, úsek stavební, 5.května 5027/1, 722 00 Ostrava 22, ID DS: wu8bzk6

Policie ČR - KŘP MSK, Dopravní inspektorát Ostrava, Výstavní 55/117, 703 49 Ostrava 2, ID DS: n5hai7v

**Dále obdrží:**

Statutární město Ostrava, MMO\_Odbor vnitřních věcí, Prokešovo nám. 1803/8, Moravská Ostrava, 729 30 Ostrava 2 s žádostí o vyvěšení veřejné vyhlášky na úřední desce po dobu 15ti dní a její následné vrácení na útvar hlavního architekta a stavebního řádu Magistrátu města Ostravy, oddělení stavebně správní



