


Plocha trávniků v m²

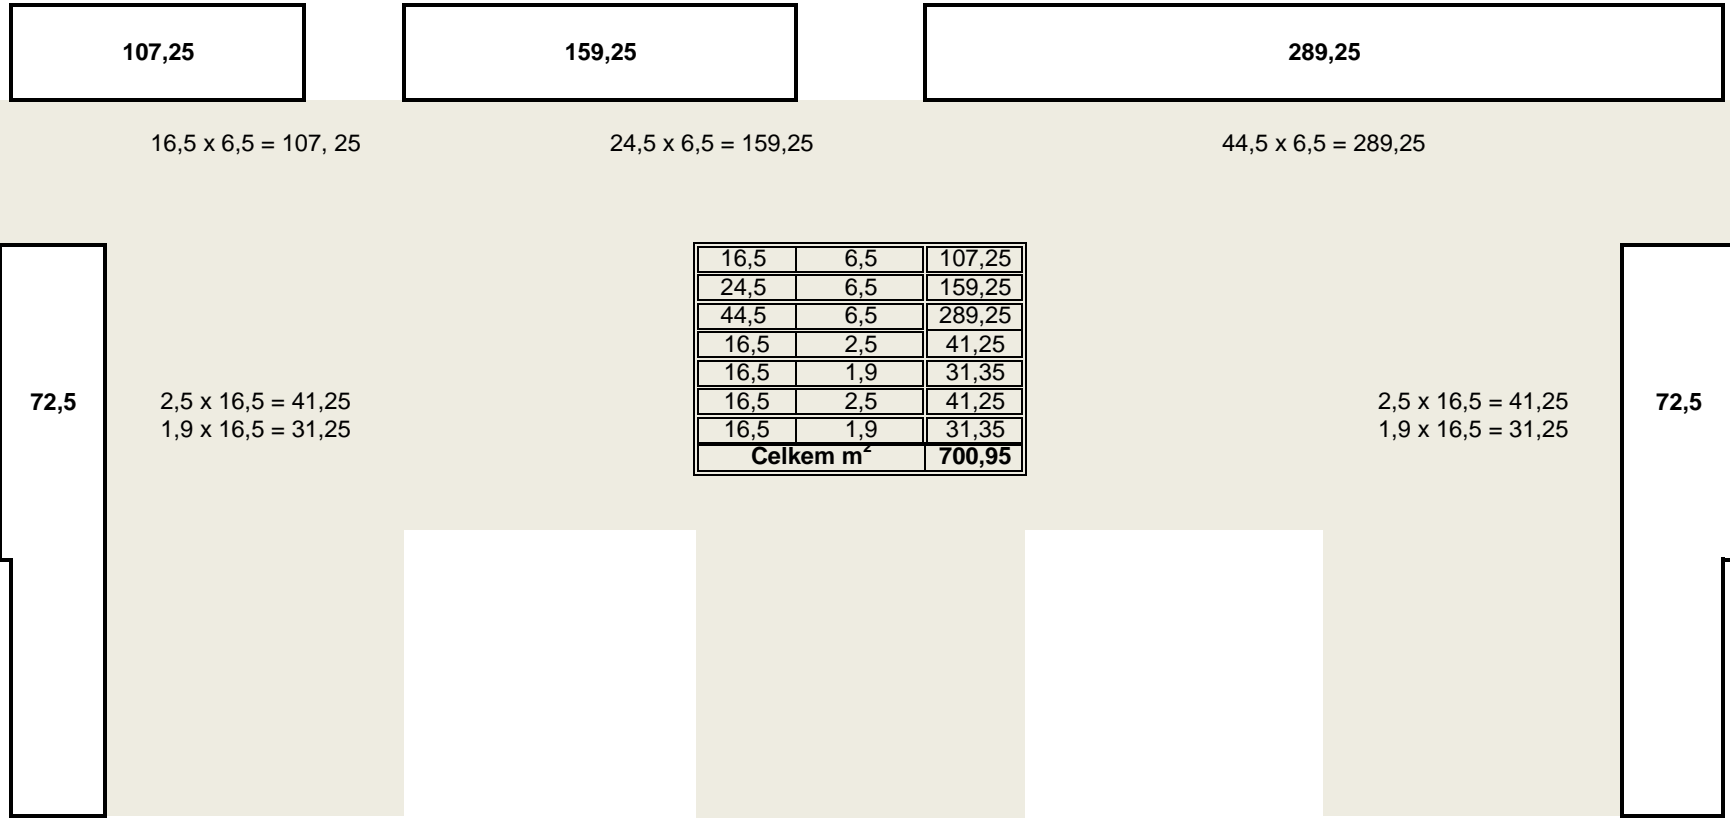

107,25

159,25

289,25

$16,5 \times 6,5 = 107,25$

$24,5 \times 6,5 = 159,25$

$44,5 \times 6,5 = 289,25$

72,5

$2,5 \times 16,5 = 41,25$
 $1,9 \times 16,5 = 31,25$

16,5	6,5	107,25
24,5	6,5	159,25
44,5	6,5	289,25
16,5	2,5	41,25
16,5	1,9	31,35
16,5	2,5	41,25
16,5	1,9	31,35
Celkem m²		700,95

$2,5 \times 16,5 = 41,25$
 $1,9 \times 16,5 = 31,25$

72,5