

## Příloha č. 1 k objednávce č. 21/63520

---

Vyřizuje:  
Telefon:  
Fax: -  
Mobil:  
E-mail:  
Datum

**MŽT Stavitelství a.s.**

Suderova 2024/8

709 00 Ostrava-Mariánské Hory

IČO: 27762157

DIČ: CZ27762157

Ve smyslu Rámcové smlouvy o dílo č. E635-S-4524/2020 u Vás objednáme opravné práce dle nabídkového listu č. 113/2021. Jedná se o opravu vstupních dveří do tří bytových jednotek a opravu elektrického ventilátoru v bytě č. 2 a s tím spojených prací.

Skrochovice – žst. – výpravní budova, IC6000383338.

Nezadatelná činnost, snížené DPH – zakázka V740HJ701VQI.

Dohodnutá cena: 123 443,53 Kč bez DPH

Termín: 30. 10. 2021

Příloha: Nabídkový list 113/2021 ze dne 20. 8. 2021

## NABÍDKOVÝ LIST

<b>Číslo zakázky</b>	113/2021		
<b>Název majetku</b>	Skrochovice žst., výpravní budova	<b>inventární číslo</b>	IC6000383338
zahájení prací	1.9.2021	ukončení prací	30.9.2021

**popis prací**

**Oprava dveří**

Objednáváme u Vás:

- 1) Demontáž 4 ks dveří do bytů a komory v 2.NP.
  - 2) Dodávka a montáž 3 ks dveří - vnitřní, požárně odolné, CPL, odolnost EI(EW) 30 D3, jednokřídlé, rozměr 80 x 197 cm, bílé, jedny dveře se otevírají směrem do chodby - nová zárubeň 1 ks.
  - 3) Dodávku a montáž 3 ks panoramatických kukátek, 3 ks bezpečnostního kování R1, knoflík-klika R1 Cr, 3 ks protipožárního zámku, 1 ks interiérových plných dveří, dřevotřískové, povrch fólie, 60 x 197 cm, 4 ks prahů.
  - 4) Natření 4 ks zárubní, starý nátěr pouze zdrsnit a přetřít šedou barvou.
  - 5) Oprava elektrického ventilátoru v prostorách WC bytu č.2 - 2ks.
- Zpracování položkového prováděcího rozpočtu.

Přílohy:

fotodokumentace

půdorys

Termín realizace: 30.9.2021

**SOUPIS PRACÍ A VÝKONŮ**

Označení položky	NÁZEV POLOŽKY	MJ	cena za MJ	počet MJ	CENA	pozn.
	<b>Vedlejší rozpočtové náklady</b>					
	viz položkový rozpočet, příloha 2					
	<b>SOUČET VRN</b>					
	<b>Hlavní stavební výroba</b>					
	<b>SOUČET HZS</b>					
	<b>Pomocná stavební výroba</b>					
	viz položkový rozpočet, příloha 1					
	<b>SOUČET PSV</b>					
	<b>PŘÍRÁŽKA/SLEVA</b>					
	<b>Cena za zakázku celkem</b>					

za zhotovitele vyhotovil

dne

20.8.2021

podpis

razítko

za objednatele převzal

dne

3.9.2021

podpis

razítko

# SOUPIS PRACÍ - příloha 1

Stavba:

113 Skrochovice žst., výpravní budova

Objekt:

**01 - dveře, nátěr zárubní, ventilátor**

Místo:

Datum:

Zadavatel:

Projektant:

Zhotovitel:

Zpracovatel:

PČ	Typ	Kód	Popis	MJ	Množství	J.cena [CZK]	Cena celkem [CZK]
----	-----	-----	-------	----	----------	--------------	-------------------

## Náklady soupisu celkem

D HSV Práce a dodávky HSV

D 6 Úpravy povrchů, podlahy a osazování výplní

1	K	612135101	Hrubá výplň rýh ve stěnách maltou jakékoli šířky rýhy	m2	0,300		
2	K	612325121	Vápenocementová štuková omítka rýh ve stěnách š do 150 mm	m2	0,300		
3	K	612325221	Vápenocementová štuková omítka malých ploch do 0,09 m2 na stěnách	kus	5,000		
4	K	619991001	Zakrytí podlah fólií přilepenou lepicí páskou	m2	20,000		
5	K	619991011	Obalení konstrukcí a prvků fólií přilepenou lepicí páskou	m2	10,000		
6	K	642945111	Osazování zárubní protipožárních dveří jednokřídlových do 2,5 m2	kus	1,000		
7	M	55331562	<i>zárubeň jednokřídlá ocelová pro zdění s protipožární úpravou tl stěny 110-150mm rozměru 800/1970, 2100mm</i>	kus	1,000		
8	K	619995001	Začištění omítek kolem dveří	m	9,600		

D 9 Ostatní konstrukce a práce, bourání

9	K	952901111	Vyčištění budov bytové a občanské výstavby při výšce podlaží do 4 m	m2	20,000		
10	K	968072455	Vybourání kovových dveřních zárubní pl do 2 m2	m2	1,600		
11	K	973031616	Vysekání kapes ve zdivu cihelném na MV nebo MVC pro špalíky a krabice do 100x100x50 mm	kus	3,000		
12	K	977332111	Frézování drážek ve stěnách z cihel do 30x30 mm	m	6,000		
13	K	998018001	Přesun hmot ruční pro budovy v do 6 m	t	0,515		

D D96 Přesuny sutí a vybouraných hmot

14	K	997013211	Vnitrostaveništní doprava sutí a vybouraných hmot pro budovy v do 6 m ručně	t	0,240		
15	K	997013219	Příplatek k vnitrostaveništní dopravě sutí a vybouraných hmot za zvětšenou dopravu sutí ZKD 10 m	t	1,200		
16	K	997013501	Odvoz sutí a vybouraných hmot na skládku nebo meziskládku do 1 km se složením	t	0,240		
17	K	997013509	Příplatek k odvozu sutí a vybouraných hmot na skládku ZKD 1 km přes 1 km	t	12,720		
18	K	997013631	Poplatek za uložení na skládce (skládkovné) stavebního odpadu směsného kód odpadu 17 09 04	t	0,240		
19	K	997013811u	Poplatek za uložení na skládce (skládkovné) stavebního odpadu dřevěného kód odpadu 17 02 01 - dveře	ks	4,000		

D PSV Práce a dodávky PSV

D 741 Elektroinstalace - silnoproud

20	K	HZS2231	Demontáž stávajícího a montáž nového ventilátoru vč.dopojení, přemístění Dta vypínače	hod	32,000		
21	M	M1	<i>ventilátor s doběhem</i>	ks	2,000		
22	M	M2	<i>vičko 68</i>	ks	4,000		
23	M	M3	<i>Cyky 5x1,5 mm</i>	m	1,000		
24	M	M3a	<i>Cyky 3x1,5 mm</i>	m	5,000		
25	M	M3b	<i>Sxkfy 5x2x0,8 mm</i>	m	5,000		
26	M	M4	<i>roura d 110 mm</i>	m	1,000		
27	M	M7	<i>Ku 68</i>	ks	2,000		
28	M	M8	<i>vypínač č.6</i>	ks	1,000		



PČ	Typ	Kód	Popis	MJ	Množství	J.cena [CZK]	Cena celkem [CZK]
29	M	M5	montážní pěna	ks	1,000		
30	M	M6	drobný pomocný materiál	soubor	1,000		
31	K	065002000	Doprava materiálů 53 km x 2	km	106,000		

D		766	Konstrukce truhlářské				
32	K	766660021	Montáž dveřních křídel otvíravých jednokřídlových š do 0,8 m požárních do ocelové zárubně	kus	3,000		
33	M	M1.1	vstupní dveře CPL bílé požárně odolné EI 30 D3, CPL 800 x 1970 mm	ks	3,000		
34	M	M1.3	vstupní dveře CPL bílé požárně odolné EI 30 D3, CPL795 x 1965 mm - atyp	ks	1,000		
35	M	M1.4	vstupní dveře CPL bílé požárně odolné EI 30 D3, CPL795 x 1960 mm - atyp	ks	1,000		
36	K	766660731	Montáž dveřního bezpečnostního kování - zámku	kus	3,000		
37	M	M2.2	bezpečnostní vložka EVVA G330 5 kl.	ks	3,000		
38	K	766660733	Montáž dveřního bezpečnostního kování - štítku s klikou	kus	3,000		
39	M	M2.1	bezpečnostní kování koule - klika, Harmonia DEF KPZ/Fi 90 mm	ks	3,000		
40	K	766660739	Montáž dveřního bezpečnostního kování - dveřního kukátka	kus	3,000		
41	M	M2.5	panoramatické kukátko s podložkou	kus	3,000		
42	K	766660001	Montáž dveřních křídel otvíravých jednokřídlových š do 0,8 m do ocelové zárubně	kus	1,000		
43	M	M1.2	dveře interiérové jednokřídlé CPL bílé, výplň DTD dutá, 595x1955 mm - atyp	kus	1,000		
44	K	766660728	Montáž dveřního interiérového kování - zámku	kus	1,000		
45	M	54964110	vložka zámková cylindrická oboustranná	kus	1,000		
46	K	766660729	Montáž dveřního interiérového kování - štítku s klikou	kus	1,000		
47	M	M2.3	dveřní kování Leko Vision H1892R-BB	ks	1,000		
48	K	766691914	Vyvěšení dřevěných křídel dveří pl do 2 m2	kus	4,000		
49	K	766662811	Demontáž dveřních prahů u dveří jednokřídlových	kus	4,000		
50	K	766695213	Montáž truhlářských prahů dveří jednokřídlových š přes 10 cm	kus	4,000		
51	M	61187401	práh dveřní dřevěný bukový tl 20mm dl 820mm š 150mm	kus	3,000		
52	M	61187361	práh dveřní dřevěný bukový tl 20mm dl 620mm š 150mm	kus	1,000		
53	K	998766201	Přesun hmot procentní pro konstrukce truhlářské v objektech v do 6 m	%	563,726		

D		783	Dokončovací práce - nátěry				
54	K	783000111	Ochrana svislých ploch při provádění nátěrů olepením páskou nebo fólií	m	50,000		
55	M	58124840	páska malířská z PVC a UV odolná do š 50mm	m	50,000		
56	K	783101201	Hrubé obroušení podkladu truhlářských konstrukcí před provedením nátěru	m2	1,075		
57	K	783113111	Jednonásobný napouštěcí syntetický nátěr s biocidní přísadou truhlářských konstrukcí	m2	1,075		
58	K	783114101	Základní jednonásobný syntetický nátěr truhlářských konstrukcí	m2	1,075		
59	K	783118211	Lakovací dvojnásobný syntetický nátěr truhlářských konstrukcí s mezibroušením	m2	1,075		
60	K	783306801	Odstanění nátěru ze zámečnických konstrukcí obroušením	m2	4,750		
61	K	783314203	Základní antikorozní jednonásobný syntetický samozákladující nátěr zámečnických konstrukcí	m2	4,750		
62	K	783315101	Mezinátěr jednonásobný syntetický standardní zámečnických konstrukcí	m2	4,750		
63	K	783317101	Krycí jednonásobný syntetický standardní nátěr zámečnických konstrukcí	m2	4,750		
64	K	783322101	Tmelení včetně přebroušení zámečnických konstrukcí disperzním tmelem	m2	4,750		

D		784	Dokončovací práce - malby a tapety				
65	K	784111001	Oprášení (ometení) podkladu v místnostech v do 3,80 m	m2	9,620		
66	K	784181121	Hloubková jednonásobná penetrace podkladu v místnostech výšky do 3,80 m	m2	9,620		
67	K	784221101	Dvojnásobné bílé malby ze směsí za sucha dobře otěruvzdorných v místnostech do 3,80 m	m2	9,620		
68	K	784221131	Příplatek k cenám 2x maleb za sucha otěruvzdorných za provádění pl do 5 m2	m2	9,620		

PČ	Typ	Kód	Popis	MJ	Množství	J.cena [CZK]	Cena celkem [CZK]
69	K	784221133	Příplatek k cenám 2x maleb za sucha otěruvzdorných za provádění styku 2 barev	m	2,600		
70	K	784221155	Příplatek k cenám 2x maleb za sucha otěruvzdorných za barevnou malbu v odstínu sytém	m2	5,460		

## Vedlejší rozpočtové náklady - příloha 2

Kód: 113

Stavba: 113 Skrochovice žst., výpravní budova

Objekt: 01 - dveře, nátěr zárubní, ventilátor

P.č.	Číslo položky	Název položky	MJ	množství	cena / MJ	celkem (Kč)
1	011 50-3000	šetření na místě	hod	1,00		
2	013 33-4000	prováděcí rozpočet	hod	2,00		
3	071 10-3000	provoz investora (2 dny)	den	2,00		
4						
5						
6						
7						

Vyplní zadavatel a odešle zhotoviteli:

**Požadavek na zajištění operativní činnosti, údržby, opravy  
a servisu objektů ve správě OŘ Ostrava**

**číslo**

Kategorie požadavku:

Operativní činnost	<input type="checkbox"/>
Údržba	<input type="checkbox"/>
Oprava	<input checked="" type="checkbox"/>
Servis	<input type="checkbox"/>

Kategorie objektu:

A	<input checked="" type="checkbox"/>
B	<input type="checkbox"/>
C	<input type="checkbox"/>

Zakázky:

V740HJ701VQI

Škodní událost ANO/NE:

Název objektu:

Inventurní číslo:

Popis zjištěné závady

GPS souřadnice

Oprava dveří

Objednáváme u Vás:

- 1) Demontáž 4 ks dveří do bytů a komory v 2. NP
- 2) Dodávku a montáž 3 ks dveří - vnitřní, požárně odolné, CPL, odolnost EI (EW) 30 D3, jednokřídlé, rozměr 80 x 197 cm, bílé, !jedny dveře se otevírají směrem do chodby!
- 3) Dodávku a montáž 3 ks panoramatických kukátek, 3 ks bezpečnostního kování R1, knoflík-klika R1 Cr, 3 ks protipožárního zámku, 1 ks interiérových plných dveří, dřevotřískové, povrch fólie - 60 x 197 cm, 4 ks prahů
- 4) Natření 4 ks zárubní, starý nátěr pouze zdrsnit a přetřít šedou barvou
- 5) Oprava elektrického ventilátoru v prostorách WC bytu č. 2

Příloha:

fotodokumentace  
půdorys

Termín realizace: 30. 9. 2021

Vzdálenost v km

Požadavek zpracoval:

datum:

podpis

Požadavek schválil:

datum:

podpis

Požadavek odeslán zhotoviteli:

datum a čas:

telefon, email, jiný způsob.:

vyplní zhotovitel a zašle obratem informaci zpět zadavateli

Požadavek přijal :

datum a čas:

--	--

Kontaktní osoba pro zajištění opravy

tel., email:

--	--

Termín dodání cenové nabídky objednateli:


Dodání nabídky

--	--

Návrh termínu na zahájení a ukončení prací /je-li možné stanovit/

--	--



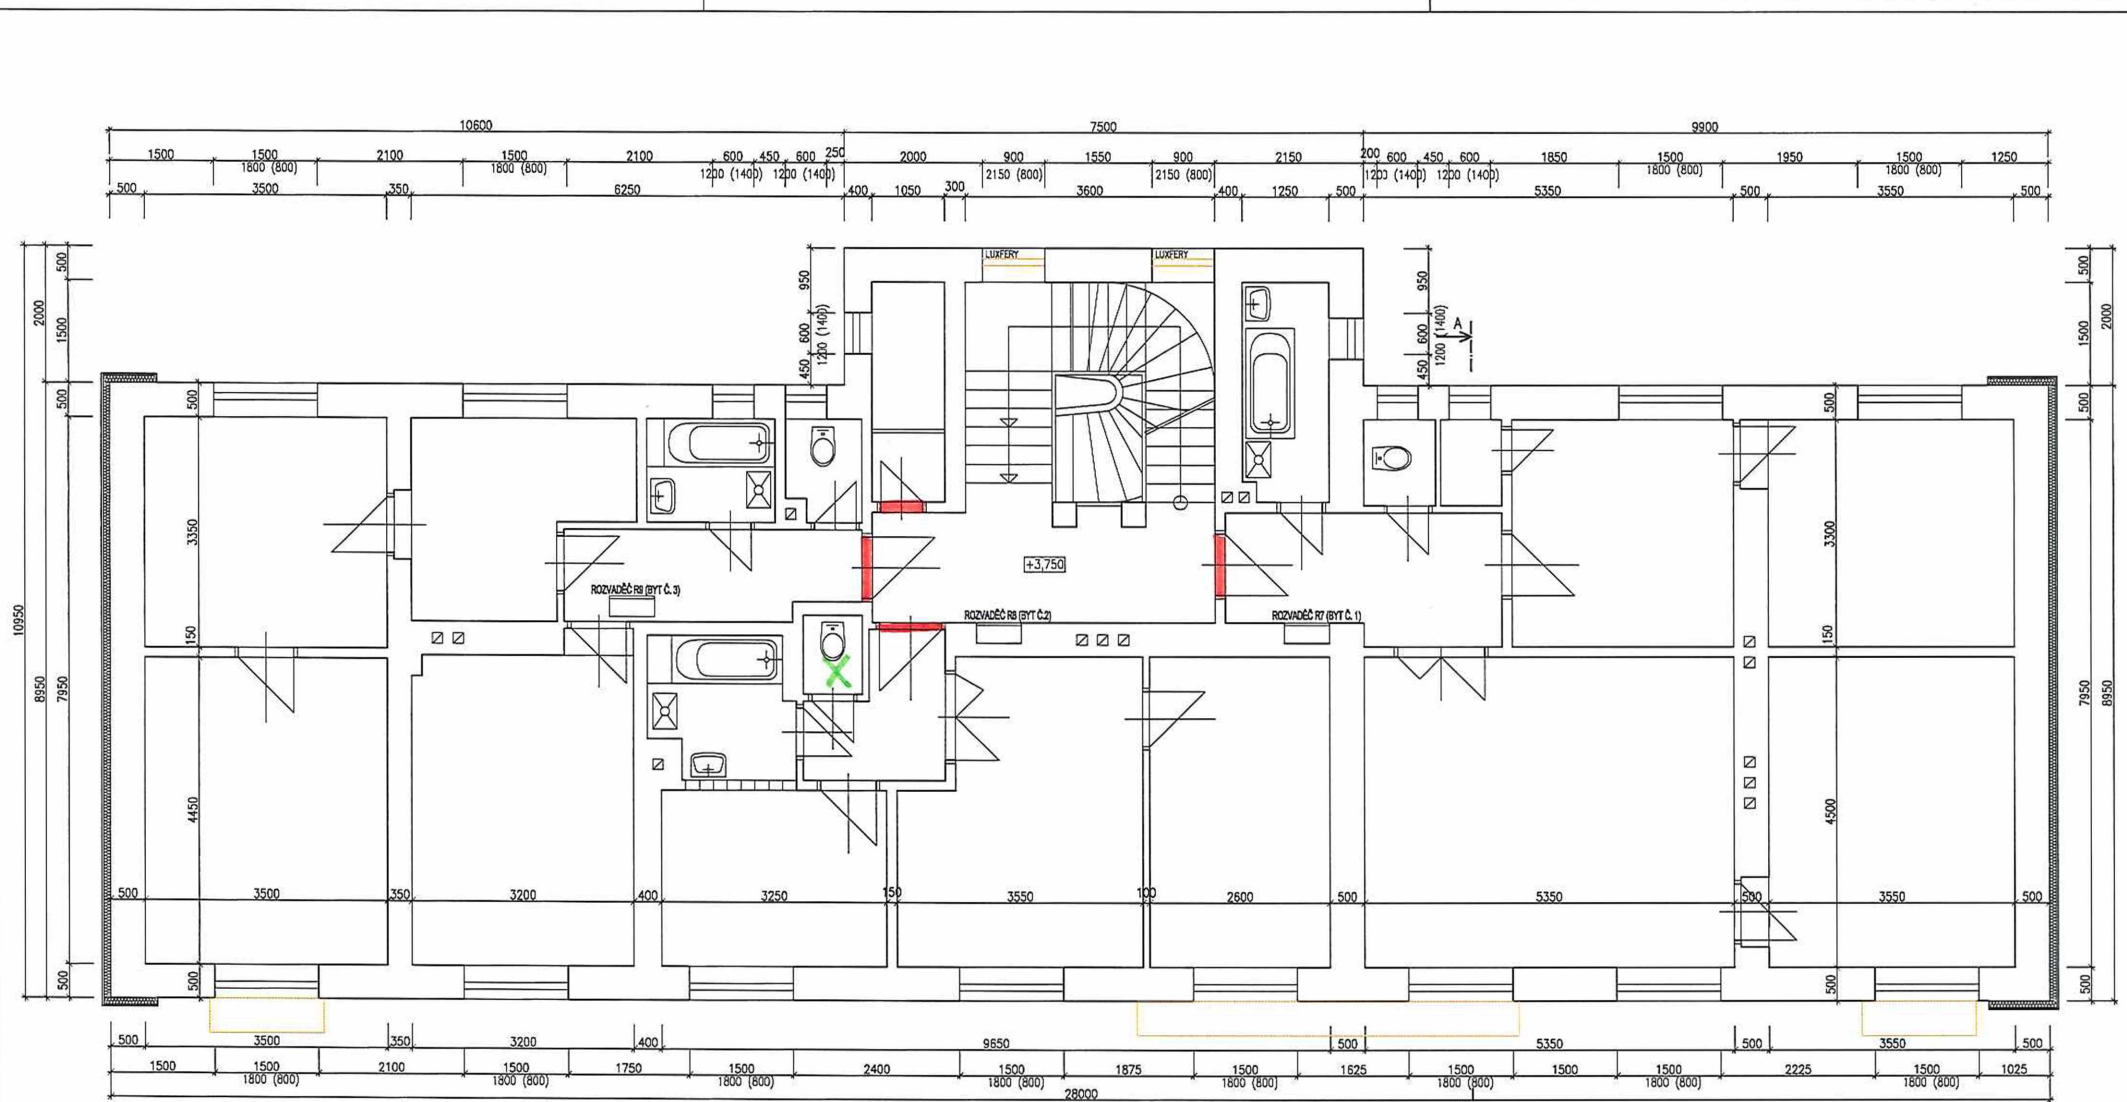

X - VENTILÁTOR  
 - - DVERĚ

- LEGENDA HMOT**
- STÁVAJÍCÍ KONSTRUKCE, CIHELNÉ ZDIVO
  - STÁVAJÍCÍ KONTAKTNÍ ZATEPLENÍ, EPS TL120mm
  - DEMONTOVANÉ PRVKY A VÝPLNĚ OTVORU

VEDOUČÍ PROJEKTANT: Ing. Jana Marková	<b>YARD service</b> s.r.o. <small>Sokolova 2024/8          170 00 Ořechava-Lázeň, Hory          IČO: 26833202</small>	
INVESTOR: SŽDC, a.s., Dielsberg 1003/7, Praha 1, 110 00 MÍSTO STAVBY: Opavská 47, Brumovice-Sárochovice, parc.č. st. 437, kat. čz. Sárochovice		DATUM: 10/2019 STUPĚŇ: DSP
<b>ŽST SKROCHOVICE          OPRAVA PROVOZNÍ BUDOVY - PD</b>		ZAKÁZKOVÉ ČÍSLO: 19005
VÝKRES: PŮDORYS 2.NP-STÁVAJÍCÍ STAV		MĚŘITKO: 1:50 ČÍSLO VÝKRESU: E.02