

## SMLOUVA O DÍLO

### č. 6440-0110-2021-051

Níže uvedeného dne, měsíce a roku, smluvní strany:

#### 1. Česká republika – Ministerstvo obrany

Sídlo: Tychonova 221/1, 160 01 Praha 6  
 IČO: 60162694  
 Bankovní spojení: Česká národní banka, Na Příkopě 28, Praha 1  
 Číslo účtu: 404881/0710  
 Za kterou jedná: Ing. Zdenko Pohranc, vedoucí oddělení provozu Praha odboru provozu nemovité infrastruktury Agentury hospodaření s nemovitým majetkem, oprávněný k jednání ve smyslu ustanovení § 7 odst. 2) zák. č. 219/2000 Sb., o majetku České republiky a jejím vystupování v právních vztazích, ve znění pozdějších předpisů.

Kontaktní osoba:

- ve věcech smluvních: Ing. Zdenko Pohranc, vedoucí OdP Praha, [redacted]

- ve věcech technických: Ing. Jan Vyskočil, vedoucí PS, [redacted]  
 Ing. Ladislav Hampl, SPI OdP Praha, [redacted]

- ve věcech BOZP na pracovišti: [redacted]

Fax: [redacted]

E-mail: [redacted]

Datová schránka: hjyaavk

Adresa pro doručování: PS 0110 Jince, 262 23 Jince č.p. 462

dále také jen „objednatel“ na straně jedné

a

#### 2. B E S s.r.o.

zapsaná v obchodním rejstříku vedeném u Městského soudu v Praze, pod sp.zn.: C 7496

Sídlo: Benešov, Sukova625, PSČ 25601

IČO: 43792553

DIČ: CZ43792553

Bankovní spojení: KB, a.s. Benešov

Číslo účtu: 3300121/0100

Zastoupená: Ing. Luboš Kurz, Petr Váňa, jednatele společnosti

Kontaktní osoba:

- ve věcech smluvních: Ing. Luboš Kurz, Petr Váňa, jednatele společnosti, [redacted]

- ve věcech technických: Ing. Zdeněk Račan, [redacted]

Fax: [redacted]

E-mail: [redacted]

Datová schránka: X8bztrr

Adresa pro doručování: B E S s.r.o., Benešov, Sukova625, PSČ 25601

dále také jen „zhotovitel“ na straně druhé

podle § 2586 a následujících ustanovení zákona č. 89/2012 Sb., občanský zákoník, ve znění pozdějších předpisů, (dále jen „OZ“), uzavírají na plnění veřejné zakázky malého rozsahu ve smyslu ustanovení § 31 zákona č. 134/2016 Sb., o zadávání veřejných zakázek, ve znění pozdějších předpisů, tuto smlouvu o dílo (dále také jen „smlouva“):

### Článek 1 Účel smlouvy

Účelem této smlouvy je zajištění řádného stavebně technického stavu komunikací v posádce Jince.

## Článek 2 Předmět smlouvy

- 2.1. Předmětem smlouvy je závazek zhotovitele provést pro objednatele dílo s názvem: „PS 0110 - Posádka Jince - Oprava komunikací“, kterým se rozumí souhrn následujících plnění:
- 2.1.1. Realizace dodávek a prací souvisejících s provedením výše uvedeného díla, které jsou nutné k provedení díla, včetně zajištění ekologické likvidace vzniklých odpadů v souladu s platnými právními předpisy.
- 2.1.2. Provedení všech potřebných zkoušek ověřujících řádné provedení díla, prokazující bezpečný provoz a funkčnost díla včetně předání všech dokladů.
- 2.1.3. **Zpracování časového harmonogramu prací** - zhotovitel je povinen předat objednateli harmonogram do 3 pracovních dnů po převzetí pracoviště. Harmonogram bude v souladu s položkami cenové nabídky (příloha č. 2 smlouvy). Po odsouhlasení ze strany objednatele (kontaktní osoby pro věci technické) je tento harmonogram závazný a nelze jej jednostranně změnit.
- 2.2. Podrobná specifikace díla podle čl. 2.1. smlouvy je obsažena v zadání výběrového řízení „PS 0110 - Posádka Jince - Oprava komunikací“, s.č. N006/21/V00015504, v příloze č. 1 - Upřesnění podmínek realizace veřejné zakázky, která je nedílnou součástí této smlouvy.
- 2.3. Projektová dokumentace pro provádění díla, bude na datovém nosiči předána zhotoviteli na základě žádosti o zapůjčení dokumentace a po dokončení plnění vrácena objednateli. Zhotovitel se zavazuje dílo provést v souladu s projektovou dokumentací „Oprava komunikací v posádce Jince“ zpracovanou [REDAKCE] číslo 05/2021. Zhotovitel prohlašuje, že měl možnost se před podpisem této smlouvy seznámit s projektovou dokumentací a zavazuje se k provedení díla dle podmínek stanovených v projektové dokumentaci.
- 2.4. V rámci plnění této smlouvy zhotovitel zabezpečí všechny další související práce, nezbytné k řádnému dokončení díla. Všechny práce související s prováděním díla (včetně všech poplatků a kaucí), které podle tohoto odstavce je zhotovitel povinen zabezpečit, jsou kryty cenou díla.
- 2.5. Zhotovitel prohlašuje, že má odbornost odpovídající plnění předmětu díla podle smlouvy a že se za využití svých odborných znalostí a zkušeností pečlivě a podrobně seznámil s místem plnění, smluvní dokumentací, věcmi a podklady, které mu předal objednatel, a pokyny, které sdělil objednatel, zkontroloval je a prohlašuje, že:
- a) si vyjasnil případné nejasnosti, zjištěné vady, rozpory, opomenutí, neúplné popisy, připomínky a jiné jejich nedostatky;
  - b) neshledal ke dni uzavření smlouvy jejich nevhodnost, které by překážely řádnému zahájení, provádění a dokončení plnění smlouvy;
  - c) neshledal ke dni podpisu smlouvy žádné nedostatky či rozpory v předané projektové dokumentaci zejména rozpory mezi jednotlivými částmi předané projektové dokumentace nebo jiné vady, které by neumožňovaly provedení předmětu této smlouvy;
  - d) neshledal žádné závady v rozsahu svého plnění, které by bránily splnění smlouvy, dokončení díla, jeho bezvadnému provozu nebo by byly v rozporu s platnými obecně závaznými právními předpisy, technickými předpisy, technickými pravidly nebo požadovanou úrovní výsledné kvality či parametry díla;
  - e) má k dispozici všechny podklady a informace potřebné k provedení a dokončení díla.
- Zhotovitel objednateli odpovídá za veškeré po podpisu smlouvy zjištěné vady, rozpory či nedostatky, které měl a mohl s vynaložením odborné péče zjistit podle tohoto ustanovení smlouvy před jejím podpisem.
- 2.6. Zhotovitel se zavazuje provést na své náklady a nebezpečí dílo popsané v tomto článku smlouvy, řádně a včas je předat objednateli ve lhůtě podle čl. 4 smlouvy. Objednatel se zavazuje řádně provedené dílo převzít a zaplatit za ně cenu podle čl. 3 smlouvy.
- 2.7. Zhotovitel se dále zavazuje provést **případné další dodatečné práce**, které jsou nutné k řádnému zpracování nebo dokončení předmětu smlouvy, jejichž potřebnost ke splnění účelu této smlouvy je objektivně doložena, vyvstala až v průběhu plnění díla a nebylo možné je při vynaložení náležité péče předvídat před uzavřením smlouvy (dále jen „vícepráce“).
- 2.8. Smluvní strany se dále dohodly, že pokud v průběhu provádění díla bude zjištěno, že některé

práce, činnosti a dodávky obsažené v předmětu díla a cenové nabídky nejsou nutné k řádnému provedení díla, (dále jen „méněpráce“), musí být přesně specifikovány zápisem ve stavebním deníku. Neprovedení méněprací může být učiněno až po rozhodnutí a odsouhlasení zástupcem objednatele ve věcech technických a po uzavření dodatku k této smlouvě.

### Článek 3 Cena za dílo

- 3.1. Smluvní strany se ve smyslu zákona č. 526/1990 Sb., o cenách, ve znění pozdějších předpisů, dohodly na celkové, nejvýše přípustné ceně za dílo, specifikované v článku 2 smlouvy, a to ve výši:

**3.091.682,37 Kč bez DPH**

**3.740.935,67 Kč s DPH**

(Slovy: **Třimilionysedmsetčtyřicettisícdevěttřicetpět 67/100 korun českých**).

- 3.2. K celkové ceně díla bez DPH bude účtována daň z přidané hodnoty ve výši platné v době poskytnutí zdanitelného plnění. V době uzavření této smlouvy je zákonem stanovena sazba DPH ve výši 21 %, což činí 649.253,30 Kč a celková cena za dílo včetně DPH tedy činí 3.740.935,67 Kč.
- 3.2.1. Smluvní strany si sjednávají, že legislativní změna zákonné sazby DPH je pro ně závazná a nevyžaduje uzavření dodatku ke smlouvě.
- 3.2.2. Smluvní strany se dohodly, že zhotovitel, který v době uzavření smlouvy není plátcem DPH, ale v průběhu plnění této smlouvy se stane plátcem DPH, je oprávněn objednateli účtovat pouze cenu, kterou uvedl v cenové nabídce, a to bez nároku navýšení smluvní ceny o DPH.
- 3.3. Podrobná skladba ceny za dílo podle této smlouvy, kdy jednotkové ceny a celková cena jsou uvedeny v cenové nabídce v příloze č. 2 této smlouvy. V těchto cenách jsou již zahrnuty veškeré náklady zhotovitele spojené s plněním této smlouvy (všechny práce, činnosti a dodání věcí nezbytných pro řádné provedení a dokončení díla a odstranění všech jeho vad a splnění ostatních povinností zhotovitele plynoucích z této smlouvy).
- 3.4. Zhotovitel má podle této smlouvy právo na zaplacení ceny pouze skutečně provedených prací a poskytnutých dodávek. Práce a dodávky, které nebudou provedeny, nebudou zhotovitelem účtovány ani fakturovány.
- 3.5. Cena díla může být zvýšena dohodou smluvních stran pouze v případě víceprací podle čl. 2.7. smlouvy. Povinnost realizovat vícepráce a právo na jejich úhradu má zhotovitel až po uzavření dodatku k této smlouvě.
- 3.6. Potřebu provedení víceprací a jejich vymezení (formou výkazu výměr, popř. s výkresovou dokumentací) je zhotovitel povinen písemně oznámit objednateli bez zbytečného odkladu. Požadavek na změny ze strany objednatele (vícepráce a záměny materiálů, prvků a hmot) není zhotovitel oprávněn odmítnout v případě, že bude nezbytný k naplnění účelu a předmětu této smlouvy.
- 3.7. Případné vícepráce budou oceňovány takto:
- a) v případě položky obsažené v cenové nabídce bude použita jednotková cena z cenové nabídky, maximálně však do výše směrných cen stavebně montážních prací ÚRS Praha, a.s., platných v době realizace těchto prací;
  - b) v ostatních případech budou vícepráce oceňovány podle katalogů popisů a směrných cen stavebně montážních prací ÚRS Praha, a.s., platných v době realizace těchto prací, případně individuální kalkulací nákladů prací neobsažených v těchto cenících. Agregované položky nejsou přípustné.

### Článek 4 Čas a místo plnění

- 4.1. Termín předání a převzetí pracoviště: bez zbytečného odkladu, nejpozději do 5 pracovních dnů od účinnosti smlouvy. Zhotovitel je povinen v souladu s čl. 12.1. smlouvy vyřídít si v dostatečném předstihu potřebná povolení ke vstupu a vjezdu osob a vozidel do vojenského objektu.

Termín předání zhotovitel dohodne s kontaktní osobou objednatele pro věci technické

- uvedenou v záhlaví smlouvy.
- 4.2. Termín zahájení plnění: do 5 pracovních dnů od předání a převzetí pracoviště.
  - 4.3. Termín pro ukončení stavebních prací a pro předání a převzetí díla: nejpozději do 56 kalendářních dnů od účinnosti smlouvy. Tento termín lze prodloužit pouze na základě uzavřeného dodatku ke smlouvě po dohodě smluvních stran, v případě nutnosti provést vícepráce, nebo v případě výskytu skutečností, které nebylo objektivně možné v době uzavření smlouvy předvídat, tj. po přechodnou dobu bránily v provádění díla a vznikly bez zavinění na straně zhotovitele.
  - 4.4. Pracovní doba: od 6:00 – do 19:00 hod. Vzhledem ke skutečnosti, že práce budou prováděny v ochranných pásmech střelnic, je nutno respektovat omezení vstupu na pracoviště v době výcviku vojsk.
  - 4.5. Místem plnění jsou areály ve správě PS 0110 Jince
    - vojenský areál: CE: 01-90-38 VÚ Brdy komunikace
    - stavební objekt: I.č. 006 - komunikace a plochy, v k.ú. Jince v Brdech, obec Jince, p.č. 882, 1106 a 467 zapsána na LV č. 3 vedeném u Katastrálního úřadu pro Středočeský kraj se sídlem v Praze, Katastrální pracoviště Příbram;
    - vojenský areál: CE: 01-90-56 VÚ Brdy Stará kasárna
    - stavební objekt: I.č. 048 - komunikace, v k.ú. Jince v Brdech, obec Jince, p.č. 882 a 897/40 zapsána na LV č. 3 vedeném u Katastrálního úřadu pro Středočeský kraj se sídlem v Praze, Katastrální pracoviště Příbram;
    - stavební objekt: I.č. 431 - komunikace, v k.ú. Jince v Brdech, obec Jince, p.č. 897/56 zapsáno na LV č. 3 vedeném u Katastrálního úřadu pro Středočeský kraj se sídlem v Praze, Katastrální pracoviště Příbram.

## Článek 5 Podmínky provádění díla

- 5.1. Objednatel pověřil jako svého zástupce k:
  - a) předání pracoviště;
  - b) poskytnutí nezbytné součinnosti zhotoviteli;
  - c) provádění kontroly postupu realizace a kvality prováděného díla ve smyslu § 2593 a § 2626 OZ;
  - d) odsouhlasení soupisu provedených prací a dodávek;
  - e) převzetí dokončeného díla
 osobu uvedenou v záhlaví smlouvy jako kontaktní osobu ve věcech technických.
- 5.2. O předání věci k provedení díla bude sepsán zápis, který bude obsahovat informace o tom, co a v jakém stavu a rozsahu bylo předáno, kdo předal a převzal, kdy a kde k převzetí došlo.
- 5.3. Zhotovitel je povinen zabezpečit bezplatné skladování a zajištění převzatých věcí k provedení díla a již zhotovených částí díla proti ztrátám, odcizení a poškození, a to až do doby jejich předání objednateli.
- 5.4. Funkci technika ve věcech bezpečnosti a ochrany zdraví při práci (dále také jen „BOZP“) vykonává za objednatele kontaktní osoba objednatele ve věcech BOZP.
- 5.4.1. Osoba oprávněná jednat ve věcech BOZP za objednatele na pracovišti:
  - a) je oprávněna upozorňovat zhotovitele na nedostatky v uplatňování požadavků na bezpečnost a ochranu zdraví při práci zjištěné na pracovišti převzatém zhotovitelem díla a vyžadovat bezodkladně zjednání nápravy;
  - b) je oprávněna dávat závazné podněty a ukládat opatření k zajištění bezpečnosti a ochrany zdraví při práci a při stanovování pracovních nebo technologických postupů;
  - c) je oprávněna kontrolovat zabezpečení obvodu pracoviště, včetně vstupu a vjezdu na pracoviště;
  - d) organizuje termíny kontrolních dnů za účasti zhotovitele nebo osoby jím pověřené;
  - e) provádí zápisy o zjištěných nedostatcích v bezpečnosti a ochraně zdraví při práci na pracovišti, na něž upozornila zhotovitele, a dále zapisuje údaje o tom, zda a jakým způsobem byly tyto nedostatky odstraněny.
- 5.4.2. Zhotovitel je povinen nejpozději do 8 dnů před zahájením prací na pracovišti písemně informovat technika ve věcech BOZP o pracovních technologických postupech, které pro



realizaci zvolil, o řešení rizik vznikajících při těchto postupech, včetně opatření přijatých k jejich odstranění. Zhotovitel díla bude provádět na pokyn technika ve věcech BOZP na stavbě veškerá opatření z hlediska zajištění bezpečnosti a ochrany zdraví při práci v souladu s ustanoveními zákona č. 309/2006 Sb., ve znění pozdějších předpisů a nařízením vlády č. 591/2006 Sb., o bližších minimálních požadavcích na bezpečnost a ochranu zdraví při práci na pracovištích. Náklady zhotovitele díla na zajištění bezpečnosti a ochrany zdraví při práci v souladu s ustanoveními zákona č. 309/2006 Sb., ve znění pozdějších předpisů a nařízením vlády č. 591/2006 Sb., jsou zahrnuty v celkové ceně díla. V případě zjištění ze strany Státního úřadu inspekce práce, místně příslušného oblastního inspektorátu práce, že byla na stavbě provedena nedostatečná opatření k zajištění bezpečnosti a ochrany zdraví při práci a bude-li objednateli udělena pokuta, bude tato pokuta brána jako škoda způsobená objednateli ze strany zhotovitele a zhotovitel uhradí objednateli částku stejné výše jako je pokuta.

- 5.4.3.** Zhotovitel se zavazuje k součinnosti ve věcech BOZP i za své poddodavatele.
- 5.5.** Při předání pracoviště bude zhotovitel seznámen s podmínkami provádění stavebních prací v areálu objednatele, s hranicí pracoviště, připojovacími body elektrické energie, vody, kanalizace atd., se zákresy známých tras podzemních vedení inženýrských sítí a nadzemních rozvodů a zařízení.
- 5.6.** Zhotovitel je povinen seznámit se při protokolárním převzetí pracoviště s rozmístěním a trasou podzemních a nadzemních vedení na pracovišti, která nejsou předmětem díla, a tato vhodným způsobem ochránit, aby prováděním díla nedošlo k jejich poškození. Zhotovitel je povinen dodržovat všechny podmínky správců inženýrských sítí a nese odpovědnost za škody vzniklé v důsledku jejich nedodržení. Zhotovitel provede před zahájením stavebních prací vytyčení všech stávajících podzemních inženýrských sítí. V případě odkrytí stávajících inženýrských sítí a před jejich opětovným zakrytím je předá příslušným správcům sítí a provede zápis do stavebního deníku s prohlášením o jejich neporušenosti.
- 5.7.** Zhotovitel je povinen po celou dobu provádění díla dodržovat na převzatém pracovišti a na přístupových komunikacích (budou specifikovány při předání pracoviště) čistotu a pořádek. Přístupové komunikace musí zůstat trvale průjezdné (popř. průchodné), v případě jejich poškození uvede zhotovitel tyto komunikace do původního stavu před poškozením. Pokud zhotovitel tyto komunikace znečistí, je povinen provést neprodleně jejich úklid. Zhotovitel odstraní a vyklidí prostor zařízení pracoviště nejpozději do dne předání a převzetí dokončeného díla.
- 5.8.** Převzetím pracoviště zhotovitel přebírá v plném rozsahu odpovědnost za dodržování příslušných právních předpisů v oblasti bezpečnosti a ochrany zdraví při práci, požární ochrany, ochrany životního prostředí, hygieny a ekologie ve stavbu dotčených prostorech včetně přístupových komunikací do těchto prostor.
- 5.9.** Při provádění díla je zhotovitel povinen vést stavební deník ode dne převzetí pracoviště do ukončení díla, do kterého bude pravidelně zapisovat všechny skutečnosti důležité pro vedení díla, zejména převzetí pracoviště, výzvu k prověření zakrývaných prací, provedení a výsledky zkoušek a měření, svolání kontrolního dne, výsledky z kontrolního dne, odstranění vad a nedodělků zjištěných při kontrolní prohlídce, záznamy o mimořádných událostech, vyklizení pracoviště. Záznamy ve stavebním deníku musí obsahovat údaje o všech skutečnostech, které mají vliv na provádění díla tak, aby zachycovaly reálný průběh prací. Zápisy ve stavebním deníku se nepovažují za změnu smlouvy, ale slouží jako podklad pro vypracování dodatků smlouvy. Během pracovní doby musí být stavební deník na pracovišti trvale přístupný všem oprávněným osobám, kdy musí obsahovat originální listy, které musí být očíslovány a potřebné množství kopií pro oddělení dalším osobám, které svým podpisem prokazují oprávnění k výkonu této činnosti. Zhotovitel je povinen předat objednateli při předání díla originál stavebního deníku.
- 5.10.** Kontaktní osoba objednatele pro věci technické je oprávněna sledovat obsah stavebního deníku a k zápisům zhotovitele připojovat své stanovisko. Nesouhlasí-li zástupce zhotovitele pro věci technické se zápisem zástupce objednatele do stavebního deníku, musí k tomuto zápisu připojit své stanovisko nejpozději do 3 pracovních dnů, jinak platí, že se zněním zápisu souhlasí. Dojde-li k rozporu, budou tyto řešeny v přiměřené lhůtě dohodou smluvních stran.
- 5.11.** Objednatel je prostřednictvím osoby ve věcech technických oprávněn průběžně kontrolovat kvalitu prováděných prací a kvalitu dodávek. Při nedodržení kvality je objednatel

prostřednictvím osoby ve věcech technických oprávněn přerušit realizaci nekvalitně prováděných prací s odůvodněním, kdy zápisem do stavebního deníku uvede důvod přerušeni a počátek lhůty přerušeni prováděných prací. Zhotovitel prostřednictvím osoby pro věci technické je k tomuto zápisu o přerušeni prací povinen připojit své stanovisko nejpozději do 3 pracovních dnů, jinak platí, že se zněním zápisu souhlasí. Ukončení přerušeni prací musí být odsouhlaseno zástupci objednatele i zhotovitele pro věci technické a uvedeno ve stavebním deníku, a to až po zjednání nápravy vadného plnění. O dobu, po kterou bylo nutno provádění díla přerušit, se neprodlužuje doba plnění díla. Zhotovitel nemá nárok na úhradu nákladů spojených s přerušením provádění díla.

- 5.12. Zhotovitel je prostřednictvím osoby pro věci technické oprávněn přerušit provádění prací pouze v nezbytném rozsahu, a to v případě nepředvídatelných překážek (např. zjištěné vady v projektové dokumentaci, rozpory ve výkazu výměr, nevhodností věci nebo příkazu atd.), které brání zhotoviteli pokračovat v řádném provádění díla. Tuto skutečnost bezprostředně (tj. ihned po zjištění) oznámí písemně (formou e-mailové zprávy) osobě objednatele ve věcech technických a o přerušeni prací provede zápis do stavebního deníku, avšak není oprávněn pozastavit provádění díla bez souhlasu objednatele. Osoba objednatele ve věcech technických posoudí odůvodnění přerušeni prací a do stavebního deníku připojí své stanovisko nejpozději do 3 pracovních dnů, jinak platí, že se zněním zápisu souhlasí. Pokud se nevhodnost týká pouze části díla, tak je zhotovitel povinen pokračovat v provádění činnosti, jichž se nevhodnost netýká. Bez splnění těchto náležitostí a písemného souhlasu zástupce objednatele je přerušeni prací nedůvodné a neplatné. Ukončení přerušeni prací musí být odsouhlaseno zástupci objednatele i zhotovitele pro věci technické a uvedeno ve stavebním deníku.
- 5.13. V případě, že dojde k prodloužení s plněním díla z důvodů uvedených v čl. 5.12. této smlouvy nebo neočekávaných okolností (vyšší moci), které nastaly bez zavinění některého z účastníků smluvních stran ve smyslu ustanovení § 2913 odst. 2) OZ, má zhotovitel právo na prodloužení termínu plnění díla o stejný počet dní trvání těchto okolností.
- 5.14. Jestliže v souvislosti se zahájením prací na pracovišti bude třeba umístit nebo přemístit dopravní značky podle předpisu o pozemních komunikacích, zajistí tyto práce zhotovitel včetně projednání. Zhotovitel dále zodpovídá za umístování, přemístování a udržování dopravních značek v souvislosti s průběhem prováděných prací.
- 5.15. Zhotovitel zodpovídá za zabezpečení pracoviště (zajištění proti krádeži, za jeho střežení). Zhotovitel je povinen chránit stavbu před veškerými případnými škodami, způsobenými povětrnostními vlivy, jako je zatečení apod. Všechna opatření s tímto související jsou zahrnuta v ceně díla.
- 5.16. Zhotovitel je oprávněn realizovat dílo ve spolupráci s jinými subjekty - poddodavateli. Zhotovitel je přitom plně odpovědný za provádění prací svých poddodavatelů. Zhotovitel je povinen, vyzve-li ho k tomu objednatel, předložit objednateli seznam všech svých poddodavatelů. Změnu poddodavatele, jehož prostřednictvím zhotovitel prokázal v rámci výběrového řízení na realizaci díla kvalifikační předpoklady, není zhotovitel oprávněn provést bez předchozího písemného souhlasu objednatele. Veškeré odborné práce musí vykonávat pracovníci zhotovitele nebo poddodavatelů mající příslušnou kvalifikaci. Doklad o jejich kvalifikaci je zhotovitel na požádání objednatele povinen předložit.
- 5.17. Zhotovitel je povinen zajistit svým pracovníkům a pracovníkům svých poddodavatelů viditelné firemní označení. Zhotovitel v plné míře odpovídá za bezpečnost a ochranu zdraví všech osob v prostoru pracoviště a zabezpečí jejich vybavení ochrannými pracovními pomůckami.
- 5.18. Při provádění díla se zhotovitel zavazuje dodržovat platné právní předpisy. Smluvní strany se dohodly, že platné ČSN jsou pro účely této smlouvy považovány za závazné.
- 5.19. Zhotovitel se zavazuje používat při provádění díla pouze výrobky, které splňují technické požadavky stanovené zákonem č. 22/1997 Sb., o technických požadavcích na výrobky, ve znění pozdějších předpisů, a předpisy souvisejícími. Veškeré materiály, zařízení apod. použité při zhotovování díla budou nové (tzn. vyrobené ne dříve než v roce 2020), nepoužité, nerepasované a budou odpovídat veškerým platným technickým normám a předpisům. Tuto skutečnost zhotovitel na vyžádání doloží příslušnými doklady.
- 5.20. Zhotovitel se zavazuje nezatížit dílo žádnými právy třetích osob. Zhotovitel odpovídá za případné porušení práv z průmyslového nebo jiného duševního vlastnictví třetích osob.

- 5.21. Při provádění díla zhotovitel:
- provede po dokončení stavebních prací konečný úklid.

## Článek 6 Nakládání s odpady

- 6.1. **Původcem odpadu**, který při provádění díla vznikne je **zhotovitel**. Zhotovitel zajistí na vlastní náklady odstranění tohoto odpadu v souladu se zákonem č. 541/2020 Sb., o odpadech, ve znění pozdějších předpisů. U odpadů materiálů, pro které je to z důvodů jejich legislativního odstranění nutné, zajistí zhotovitel příslušné laboratorní rozborů v souladu s platnou právní úpravou.

## Článek 7 Podmínky předání díla

- 7.1. Dokončené dílo zhotovitel předá objednateli nejpozději v termínu sjednaném pro předání díla v čl. 4.3. smlouvy. Zhotovitel je oprávněn provést a předat dílo ještě před sjednaným termínem plnění. Nejpozději 3 pracovní dny před předáním díla oznámí zhotovitel kontaktní osobě objednatele pro věci technické telefonicky a zároveň písemně (formou e-mailové zprávy) datum a hodinu, kdy dílo předá. Současně doručí soupis provedených prací a dodávek, včetně dokladů uvedených v čl. 7.1.1. této smlouvy. O předání předmětu díla bude sepsán písemný zápis, který za smluvní strany mohou podepsat osoby oprávněné jednat ve věcech technických.
- 7.1.1. K přejímacímu řízení dodá zhotovitel tyto doklady v českém jazyce:
- atesty (certifikáty) na použité materiály a výrobky, prohlášení o shodě dle platných právních předpisů;
  - zápisy a osvědčení o provedených předepsaných zkouškách, ověřujících řádné provedení díla dle platných právních a technických norem, a požadavků této smlouvy;
  - doklady o likvidaci (uložení) odpadů vzniklých v průběhu provádění díla;
  - originál stavebního deníku, kde bude zapsán postup realizace díla a skutečnosti mající vliv na jeho kvalitu;
  - další doklady, jejichž potřeba vznikne v průběhu provádění díla a o nichž bude učiněn záznam do stavebního deníku.
- 7.2. Při předání díla bude za účasti obou smluvních stran provedena prohlídka. Zhotovitel se zavazuje, že při předání díla bude přítomna osoba pověřená statutárním orgánem zhotovitele se znalostí českého jazyka, která bude schopna řešit případné nedostatky zjištěné při přejímce díla.
- Po provedené prohlídce bude dílo:
- a) objednatelem převzato bez výhrad a bude uznáno za dokončené a o předání bude podepsán zápis o předání a převzetí díla, nebo
  - b) objednatel dílo převezme s výhradou ojedinelých drobných vad, které samy o sobě ani ve spojení s jinými nebrání užívání díla a jeho užívání podstatným způsobem neomezuje, zjištěné vady budou odstraněny nejpozději do 10 pracovních dnů ode dne předání, pokud se smluvní strany nedohodnou jinak, nebo
  - c) objednatel dílo nepřevzme, protože dílo má vady a tedy není dokončené. O odmítnutí bude sepsán oběma stranami zápis, který bude obsahovat specifikaci vytýkaných vad a vyjádření obou smluvních stran.
- 7.3. Zápis o předání a převzetí díla bude obsahovat informace o tom, co a v jakém stavu a rozsahu bylo předáno, kdo předal a převzal, kdy a kde k převzetí došlo. Zápis bude za objednatele podepsán až po odsouhlasení soupisu provedených prací a dodávek. Dílo bude po dokončení objednateli předáno jako celek.

## Článek 8 Platební a fakturační podmínky

- 8.1.** Cena díla bude zaplacená jednorázově, bezhotovostně po převzetí dokončeného díla na základě daňového dokladu (dále jen „faktura“), vystaveného zhotovitelem. Dnem uskutečnění zdanitelného plnění je den předání a převzetí díla, tj. po odsouhlasení soupisu provedených prací a dodávek. Zhotovitel fakturu doručí objednateli ve dvojím vyhotovení nejpozději do 10 dne následujícího po dni zdanitelného plnění na adresu pro doručování uvedenou v záhlaví smlouvy.
- 8.2.** Faktura musí obsahovat všechny náležitosti řádného daňového dokladu podle platné právní úpravy, zejména podle zákona č. 235/2004 Sb., o dani z přidané hodnoty, ve znění pozdějších předpisů, a podle § 435 OZ. Dále musí faktura obsahovat tyto údaje:
- označení „faktura - daňový doklad“;
  - evidenční číslo daňového dokladu;
  - číslo smlouvy a datum jejího uzavření;
  - název a sídlo smluvních stran, obchodní název, adresa;
  - IČO, DIČ smluvních stran;
  - předmět dodávky a název díla;
  - den vystavení faktury a datum splatnosti (30 kalendářních dnů od doručení objednateli);
  - označení banky a čísla účtu zhotovitele, na který má být faktura uhrazena;
  - cenu bez DPH, sazbu a výši DPH a cenu celkem včetně DPH.
- 8.3.** K faktuře musí být připojen odsouhlasený soupis provedených prací a dodávek, bez tohoto soupisu je faktura neúplná. Pokud bude faktura zhotovitele zahrnovat i cenu prací, které nebyly objednatel odsouhlasen, je objednatel oprávněn fakturu vrátit.
- 8.4.** Splatnost faktury je 30 dnů ode dne jejího doručení objednateli.
- 8.5.** Faktura se považuje za uhrazenou okamžikem odepsání fakturované částky z účtu objednatele a jejím směřováním na účet zhotovitele.
- 8.6.** Objednatel je oprávněn fakturu vrátit zhotoviteli ve sjednané lhůtě splatnosti, neobsahuje-li některý údaj nebo přílohu uvedenou ve smlouvě nebo má jiné závady v obsahu nebo nedostatečný počet výtisků. Při vrácení faktury objednatel uvede důvod jejího vrácení a v případě oprávněného vrácení zhotovitel vystaví fakturu novou. Oprávněným vrácením faktury přestává běžet původní lhůta splatnosti a běží znovu ode dne doručení nové faktury objednateli. Zhotovitel je povinen novou fakturu doručit objednateli do 10 dnů ode dne, kdy mu byla doručena oprávněně vrácená faktura.
- 8.7.** Budou-li u zhotovitele shledány důvody k naplnění institutu ručení příjemce zdanitelného plnění podle § 109 zákona č. 235/2004 Sb., o dani z přidané hodnoty, ve znění pozdějších předpisů, bude objednatel při zasílání úplaty vždy postupovat zvláštním způsobem zajištění daně podle § 109a tohoto zákona.
- 8.8.** Zálohové platby nebudou poskytovány.
- 8.9.** Zhotovitel není oprávněn započíst své pohledávky na pohledávky objednatele vůči němu. Zhotovitel není oprávněn postoupit pohledávky vůči objednateli na třetí osobu.
- 8.10.** Smluvní strany se dohodly, že objednatel je oprávněn započíst i nesplacené pohledávky.

## Článek 9

### Vlastnictví a odpovědnost za škodu

- 9.1.** Vlastníkem věci, která byla zhotoviteli předána k provedení díla a zhotovovaného díla, je po celou dobu plnění díla objednatel.
- 9.2.** Nebezpečí vzniku škody na věci předané k provedení díla přechází z objednatele na zhotovitele okamžikem předání věci a podpisem protokolu o předání věci smluvními stranami.
- 9.3.** Nebezpečí škody na věcech předaných k provedení díla a prováděném díle až do předání objednateli nese zhotovitel.
- 9.4.** Zhotovitel odpovídá za všechny škody, které vzniknou jeho činností v důsledku provádění díla objednateli, případně třetím osobám, a je povinen vzniklé škody nahradit nebo odstranit na své náklady.
- 9.5.** Smluvní strany se dohodly, že v případě náhrady škody se bude hradit pouze skutečná, prokazatelně vzniklá škoda.

- 9.6. Zhotovitel se zavazuje mít po dobu plnění předmětu smlouvy uzavřeno **pojištění odpovědnosti** za škodu způsobenou jeho činností v důsledku provádění díla objednateli, případně třetím osobám, a to ve výši pojistného plnění min. 12.000.000,- Kč. Smlouvu o pojištění (úředně ověřenou kopii) je zhotovitel povinen předložit objednateli nejpozději do 14 dnů od účinnosti této smlouvy.

### Článek 10

#### Záruka za jakost, vady díla a reklamace

- 10.1. Zhotovitel přejímá záruku za jakost díla ve smyslu ustanovení § 2619 OZ po dobu 24 měsíců od předání a převzetí dokončeného díla, respektive ode dne, kdy zhotovitel odstraní vady zjištěné při předání díla a specifikované v předávacím protokolu. Záruční doba neběží po dobu, po kterou objednatel nemůže užívat dílo pro jeho reklamované vady. Smluvní strany se výslovně dohodly, že vyskytne-li se v průběhu záruční doby skrytá vada díla, má se za to, že touto vadou dílo trpělo již v době předání.
- 10.2. Práva z vadného plnění se řídí ustanoveními § 2615 a násl. a 2629 a násl. OZ.
- 10.3. Reklamace se uplatňují písemně.
- 10.4. Zhotovitel je povinen se k reklamaci písemně vyjádřit do 10 kalendářních dnů ode dne jejího obdržení. Ve svém vyjádření zhotovitel uvede, zda vady uznává (včetně návrhu způsobu a termínu jejich odstranění), nebo důvody, proč vady neuznává. Pokud tak neučiní, má se za to, že je reklamace oprávněná a zhotovitel je povinen odstranit vady do 20 kalendářních dnů od obdržení reklamace. Po uplynutí této lhůty je objednatel oprávněn pověřit odstraněním vad díla jinou odbornou firmu s tím, že zhotoviteli přeúčtuje veškeré takto vzniklé náklady a zhotovitel se zavazuje objednateli uhradit tyto vynaložené náklady ve lhůtě do 15 dnů ode dne jejich vyúčtování.
- 10.5. O způsobu vyřízení reklamované vady bude sepsán protokol.
- 10.6. Zhotovitel je povinen nahradit všechny škody, které vzniknou objednateli či třetí osobě v důsledku vady díla.

### Článek 11

#### Smluvní pokuty a úrok z prodlení

- 11.1. V případě, že zhotovitel nedodrží termín převzetí pracoviště nebo zahájení plnění stavebních prací sjednaný v čl. 4.1. a čl. 4.2. smlouvy, uhradí objednateli smluvní pokutu ve výši 14.000,- Kč, a to za každý i započatý den prodlení.
- 11.2. V případě, že zhotovitel bude v prodlení s předáním časového harmonogramu dle čl. 2.1.3. smlouvy, uhradí objednateli smluvní pokutu ve výši 1.000,- Kč, a to za každý započatý den prodlení.
- 11.3. V případě, že zhotovitel bude v prodlení s prováděním prací dle časového harmonogramu, uhradí objednateli smluvní pokutu ve výši 14.000,- Kč, a to za každý jednotlivý případ.
- 11.4. V případě, že zhotovitel nedodrží termín pro dokončení a předání díla sjednaný v této smlouvě, uhradí objednateli smluvní pokutu ve výši 14.000,- Kč, a to za každý i započatý den prodlení.
- 11.5. V případě, že zhotovitel bude v prodlení s odstraňováním vad podle čl. 7.2. písm. b), uvedených v zápisu o předání a převzetí díla, nebo vad podle článku 10 smlouvy, uhradí zhotovitel objednateli smluvní pokutu ve výši 14.000,- Kč, a to za každý i započatý den prodlení a za každou vadu zvlášť.
- 11.6. V případě prodlení s předložením pojistné smlouvy specifikované v čl. 9.6. smlouvy, uhradí zhotovitel objednateli smluvní pokutu ve výši 14.000,- Kč, a to za každý i započatý den prodlení.
- 11.7. V případě, že zhotovitel v rozporu s čl. 5.16. smlouvy provede předem neodsouhlasenou změnu poddodavatele, jehož prostřednictvím zhotovitel prokázal v rámci výběrového řízení na realizaci díla kvalifikační předpoklady, nebo některou z odborných prací bude vykonávat pracovník zhotovitele nebo jeho poddodavatele bez příslušné kvalifikace, uhradí zhotovitel objednateli smluvní pokutu ve výši 944.000,- Kč.

- 11.8.** V případě zjištění porušení předpisů bezpečnosti a ochrany zdraví při práci, požární ochrany, ekologie, včetně nakládání s odpady (dále jen BOZP), zhotovitelem na převzatém pracovišti, je zhotovitel za každé takovéto jednotlivé porušení předpisů BOZP povinen objednateli uhradit smluvní pokutu ve výši 20.000,- Kč.
- 11.9.** V případě, že zhotovitel oznámí objednateli, že je dílo dokončeno a připraveno k předání a v průběhu přejímacího řízení objednatel zjistí, že tomu tak není, uhradí zhotovitel objednateli jednorázovou smluvní pokutu ve výši 2.000,- Kč.
- 11.10.** V případě, že zhotovitel poruší některou z povinností specifikovaných v čl. 12.1. smlouvy, uhradí zhotovitel objednateli smluvní pokutu ve výši 2.000,- Kč, a to za každé jednotlivé porušení těchto povinností.
- 11.11.** V případě prodlení objednatele s úhradou faktury uhradí objednatel zhotoviteli úrok z prodlení za každý započatý den prodlení ve výši stanovené nařízením vlády č. 351/2013 Sb., kterým se určuje výše úroků z prodlení a nákladů spojených s uplatněním pohledávky, určuje odměna likvidátora, likvidačního správce a člena orgánu právnické osoby jmenovaného soudem a upravují některé otázky Obchodního věstníku a veřejných rejstříků právnických osob a fyzických osob, ve znění pozdějších předpisů.
- 11.12.** Smluvní pokuty (respektive úrok z prodlení) sjednané touto smlouvou uhradí povinná strana straně oprávněné na základě vyúčtování vystaveného oprávněnou stranou. Splatnost si smluvní strany sjednávají do 30 dnů po jejich doručení povinné straně. Právo uplatňovat a vymáhat smluvní pokuty (respektive úrok z prodlení) vzniká prvním dnem následujícím po marném uplynutí lhůty.
- 11.13.** Smluvní pokuty a úrok z prodlení hradí povinná strana bez ohledu na to, zda a v jaké výši vznikla druhé smluvní straně škoda. Škoda a její náhrada je vymahatelná samostatně vedle smluvní pokuty. Smluvní strany výslovně vylučují použití § 2050 OZ.
- 11.14.** Smluvní pokuty podle této smlouvy si smluvní strany sjednávají jako ujednání na samotné smlouvě nezávislá pro případ, že jejich smluvní vztah z nějakého důvodu zanikne před řádným dokončením a předáním díla (např. dohodou nebo odstoupením). To znamená, že zůstane zachováno právo objednatele uplatňovat po zhotoviteli smluvní pokuty, na něž mu vznikl nárok po dobu platnosti smlouvy.

## **Článek 12**

### **Zvláštní ujednání**

- 12.1.** Zhotovitel bere na vědomí, že místem plnění jsou objekty důležité pro obranu státu ve smyslu § 29 zákona č. 222/1999 Sb., o zajišťování obrany ČR, ve znění pozdějších předpisů. V této souvislosti se zavazuje dodržovat následující požadavky objednatele:
- a) Na provádění díla se nebudou podílet občané cizí státní příslušnosti, bez státní příslušnosti nebo s několika státními příslušnostmi (s výjimkou občanů členských států NATO a EU).
  - b) Zhotovitel bude dodržovat veškerá interní nařízení upravující vstup do těchto objektů, případně další omezení stanovená přímým uživatelem, která byla v této souvislosti vydána příslušným orgánem, do jehož působnosti tyto objekty důležité pro obranu státu náleží a se kterými byl seznámen nejpozději při předání pracoviště. Nedodržení tohoto ujednání, může být důvodem k vystavení zákazu vstupu pro zaměstnance nebo vydání zákazu vjezdu pro dopravní prostředky.
  - c) K udělení povolení vstupu a vjezdu do vojenského objektu předloží zhotovitel min. 3 pracovní dny před zahájením prací seznam všech zaměstnanců, kteří budou vstupovat do vojenského objektu (zejména jméno, příjmení, datum a místo narození, číslo občanského průkazu a adresa trvalého bydliště) a seznam registračních značek dopravních prostředků.
  - d) Vystavená povolení opravňující ke vstupu a vjezdu do vojenského objektu vydaná uživatelem se zhotovitel zavazuje vrátit nejpozději v termínu ukončení díla. Nedodržení tohoto ujednání ze strany zhotovitele, opravňuje objednatele k pozastavení platby daňového dokladu (faktury) do doby odstranění uvedeného nedostatku zhotovitelem.
- 12.2.** Zhotovitel je povinen písemně sdělit objednateli veškeré změny týkající se jeho právní subjektivity nejpozději do 5 dnů od okamžiku, kdy k nim došlo, zejména vstup do likvidace a prohlášení úpadku, v dané lhůtě je zhotovitel rovněž povinen sdělit objednateli zahájení insolvenčního řízení.

### Článek 13 Zánik závazků

- 13.1.** Smluvní strany se dohodly, že závazek ze smluvního vztahu zaniká v těchto případech:
- a) splněním všech závazků řádně a včas;
  - b) dohodou smluvních stran při vzájemném vyrovnání účelně vynaložených a prokazatelně doložených nákladů ke dni zániku smlouvy;
  - c) jednostranným odstoupením od smlouvy pro její podstatné porušení;
  - d) jednostranným odstoupením od smlouvy objednatelem v případě, že zhotovitel uvedl v nabídce informace nebo doklady, které neodpovídají skutečnosti a měly nebo mohly mít vliv na výsledek zadávacího řízení;
  - e) jednostranným odstoupením objednatele od smlouvy v případě, že bude vůči majetku zhotovitele vyhlášeno insolvenční řízení, v němž bude vydáno rozhodnutí o úpadku nebo byl-li vůči zhotoviteli insolvenční návrh zamítnut pro nedostatek majetku k úhradě nákladů insolvenčního řízení.
- 13.2.** Nastanou-li u některé ze smluvních stran skutečnosti bránící řádnému plnění této smlouvy, je tato smluvní strana povinna to ihned bez zbytečného odkladu oznámit druhé straně a vyvolat jednání zástupců oprávněných k podpisu smlouvy.
- 13.3.** Chce-li některá ze stran od této smlouvy odstoupit na základě ujednání této smlouvy, je povinna svoje odstoupení písemně oznámit druhé straně. V odstoupení musí být uveden důvod, pro který strana od smlouvy odstupuje a přesná citace ustanovení smlouvy, které ji k takovému kroku opravňuje. Bez těchto náležitostí je odstoupení neplatné.
- 13.4.** Za podstatné porušení smlouvy ze strany objednatele se považuje, jestliže objednatel nesplní své povinnosti vůči zhotoviteli týkající se peněžitého plnění plynoucího z této smlouvy a nebude schopen poskytnout záruku, že je splní v náhradním termínu.
- 13.5.** Za podstatné porušení smlouvy ze strany zhotovitele se považuje:
- a) prodlení se zahájením díla déle než 5 kalendářních dnů z důvodu ležícího na straně zhotovitele;
  - b) prodlení s dokončením díla déle než 10 kalendářních dnů;
  - c) pozastavení prací na provádění díla bez dohody s objednatelem, nebo prodlení vůči schválenému časovému harmonogramu prací, na dobu delší než 10 kalendářních dnů;
  - d) nemožnění objednateli provádět kontrolu provádění díla;
  - e) provádění díla v rozporu s touto smlouvou;
  - f) provádění díla v rozporu s projektovou dokumentací;
  - g) nedodržování příslušných platných předpisů a ČSN při provádění díla;
  - h) neodstranění objednatelem zjištěných a zhotoviteli oznámených vad zápisem do stavebního deníku a v termínu stanoveném ve stavebním deníku;
  - i) změna poddodavatele, jehož prostřednictvím zhotovitel prokázal v rámci výběrového řízení na realizaci díla specifikovaného v článku 2 této smlouvy kvalifikační předpoklady, bez předchozího písemného souhlasu objednatele.
- 13.6.** Odstoupení od smlouvy pro podstatné či nepodstatné porušení smlouvy se dále řídí ustanovením § 2001 a násl. OZ.
- 13.7.** Dojde-li k odstoupení od smlouvy, bude vzájemné finanční vyrovnání provedeno oceněním soupisu provedených prací, přičemž všechny náklady spojené s odstoupením od smlouvy jdou k tíži strany, která porušila smluvní povinnost.
- 13.8.** Odstoupí-li některá ze stran od této smlouvy na základě ujednání z této smlouvy vyplývajících, pak povinnosti obou stran jsou následující:
- a) zhotovitel provede soupis provedených prací a dodávek oceněný dle způsobu, kterým je stanovena cena díla a po jeho odsouhlasení objednatelem zpracuje „dílčí konečnou fakturu“;
  - b) zhotovitel vyklidí a uklidí pracoviště a vyzve objednatele písemně na adresu pro doručování korespondence uvedenou v záhlaví smlouvy k „dílčímu předání díla“, při předání se postupuje přiměřeně dle čl. 7 smlouvy;
  - c) smluvní strana, která důvodně odstoupení od smlouvy zapříčinila, je povinna uhradit druhé straně veškeré náklady jí vzniklé z důvodů odstoupení od smlouvy.



## Článek 14 Závěrečná ujednání

- 14.1. Smluvní strany se dohodly, že vztahy v této smlouvě neupravené se řídí OZ. Smluvní strany se dále dohodly, že případné spory, které nebudou vyřešeny dohodou, budou řešeny před soudem obecně příslušným dle sídla objednatele.
- 14.2. Veškerá komunikace mezi smluvními stranami týkající se této smlouvy musí být učiněna v písemné formě, není-li v textu smlouvy uvedeno výslovně jinak, a musí být doručena osobně nebo prostřednictvím doporučené poštovní zásilky nebo datové schránky na adresy uvedené v záhlaví této smlouvy. V případě doručení jakékoli písemnosti faxem nebo e-mailem musí být následně originál tohoto dokumentu v listinné podobě doručen adresátovi osobně nebo prostřednictvím doporučené poštovní zásilky na adresu uvedenou v záhlaví této smlouvy.
- 14.3. Smluvní strany sjednávají pravidla pro doručování vzájemných písemností, není-li doručováno prostřednictvím datové schránky tak, že písemnost se v případě pochybností nebo nedoručitelnosti považuje za doručenu nejpozději třetím pracovním dnem po jejím odeslání na adresu uvedenou v záhlaví této smlouvy, nedoručí-li druhá strana písemně oznámení o změně adresy, a to bez ohledu na to, zda se adresát na této adrese zdržuje a zásilku vyzvedne.
- 14.4. Smluvní strany se dohodly, že podle ustanovení čl. 6 Nařízení evropského parlamentu a rady (EU) 2016/679 o ochraně fyzických osob v souvislosti se zpracováním osobních údajů a o volném pohybu těchto údajů a o zrušení směrnice 95/46/ES (obecné nařízení o ochraně osobních údajů) (dále jen „GDPR“), budou zpracovávat osobní údaje a udělují souhlas se zpracováním svých osobních údajů, které jsou nezbytné pro realizaci této smlouvy a splnění právních povinností pro naplnění smlouvy.
- 14.5. Smluvní strany se zavazují zachovávat mlčenlivost o skutečnostech, o nichž se dozvěděly v souvislosti s plněním této smlouvy a nesdělovat je třetím stranám. Zhotovitel bere na vědomí, že objednatel je ve smyslu § 2 odst. 1) zákona č. 106/1999 Sb., o svobodném přístupu k informacím, ve znění pozdějších předpisů, povinným subjektem a souhlasí se zveřejněním této smlouvy v režimu tohoto zákona.
- 14.6. Tuto smlouvu lze platně měnit pouze písemnými, vzestupně číslovanými dodatky, podepsaných oběma smluvními stranami.
- 14.7. Tato smlouva nabývá platnosti dnem podpisu poslední smluvní strany a účinnosti dnem uveřejnění v registru smluv podle zákona č. 340/2015 Sb., o zvláštních podmínkách účinnosti některých smluv, uveřejňování těchto smluv a o registru smluv (zákon o registru smluv), ve znění pozdějších předpisů.
- 14.8. Smluvní strany prohlašují, že si tuto smlouvu před podpisem přečetly a stvrzují, že byla uzavřena po vzájemné shodě na jejím obsahu, podle jejich pravé svobodné vůle, určitě, vážně a srozumitelně, nikoliv v tísní za nápadně nevýhodných podmínek.
- 14.9. Tato smlouva o 13 listech je vyhotovena pouze v elektronické podobě.

Nedílnou součástí této smlouvy jsou přílohy:

Příloha č. 1: Upřesnění podmínek realizace veřejné zakázky - počet listů: 12

Příloha č. 2: Cenová nabídka - počet listů: 12  
Příloha č. 3: BOZP - počet listů: 3

**Ing.  
Luboš  
Kurz**

Digitálně podepsal  
Ing. Luboš Kurz  
Datum: 2021.09.01  
09:49:57 +02'00'

V Benešově dne .....

za zhotovitele

Ing. Luboš Kurz  
jednatel

**Petr  
Váňa**

Digitálně podepsal  
Petr Váňa  
Datum: 2021.09.01  
08:49:44 +02'00'

V Benešově dne.....

za zhotovitele

Petr Váňa  
jednatel

**Ing. Zdenko  
Pohranc**

Digitálně podepsal  
Ing. Zdenko Pohranc  
Datum: 2021.09.09  
09:08:53 +02'00'

V Praze dne.....

za objednatele

Ing. Zdenko Pohranc  
Vedoucí oddělení provozu Praha  
Agentura hospodaření s nemovitým majetkem

### Upřesnění podmínek realizace veřejné zakázky

**Název zakázky :** PS 0110 – Posádka Jince – Oprava komunikací

#### **Předmět a vymezení plnění zakázky:**

Předmětem zakázky je oprava asfaltového povrchu komunikací, odstavných ploch a chodníků, obnova stržených krajnic, oprava čela propustku a nátokové jímky, čištění propustků a obnova funkce příkopů, obnova omítky (krytí výztuže) mostku, oprava „balvanitého“ skluzu pro odtok dešťových vod do přílehlého porostu a vodoteče. Podrobný popis je uveden v projektové dokumentaci, která je uložena na PS 0110 Jince. Technická a průvodní zpráva je uvedena viz níže.

Práce budou prováděny v souladu s projektovou dokumentací – „Projektová dokumentace – Oprava komunikací v posádce Jince z května 2021“ zpracovanou [REDAKCE] číslo 05/2021.

**Oprava úseku 1 – „Chodník MK od kř. s ul. Pod Královkou k posádce Jince“ nebude realizována a není součástí cenové nabídky.**

**Vzhledem ke skutečnosti, že práce budou prováděny v ochranných pásmech střelnic, je nutno respektovat omezení vstupu na pracoviště v období výcviku vojsk.**

**Ve vojenském areálu jsou pracovníci zhotovitele povinni dodržovat všechna opatření stanovená aktuálně platným usnesením vlády nebo mimořádným či ochranným opatřením Ministerstva zdravotnictví a rozhodnutím hlavní hygieničky Ministerstva obrany.**

Zpracoval: [REDAKCE]  
V Jincích: 21. 7. 2021

## TECHNICKÁ A PRŮVODNÍ ZPRÁVA

### 1.0. Identifikační údaje o stavbě :


Název: **Oprava komunikací v posádce Jince**

Investor : ČR – Ministerstvo obrany, Tychnova 1, 160 00 Praha 6  
IČ: 601 62 694

Místo stavby: Obec : Jince  
Okres : Příbram  
Kraj: Středočeský  
Katastrální území : Jince v Brdech

Stupeň PD: projekt pro realizaci údržby komunikace

Projektant:

  
IČ 880 07 162  
autorizovaný technik v oboru dopravní stavby pod číslem ČKAIT 0006475.

Předpokládaný termín provedení prací : 2021

Kód	Objekt - označení úseku na komunikacích	katastrální území	parcelní čísla
<del>1</del>	<del>Chodník MK od kř. s ul. Pod Královkou k posádce Jince</del>	<del>Jince v Brdech [930270]</del>	<del>882</del>
2	Komunikace BRDA - cílová plocha směr Hřebený	Jince v Brdech [930270]	1106
3	Jince - Velcí - lokální výtluky ULV a mostek	Jince v Brdech [930270]	467
4	Kasárna - oprava ploch beton + AC, chodník hasiči	Jince v Brdech [930270]	882, 897/56, 897/40

Záměr investora je realizovat obnovu asfaltového krytu, komunikací na výše uvedených pozemcích v k.ú. Jince v Brdech. Realizací obnovovacích prací budou odstraněny zjištěné poruchy chodníků (komunikací pro pěší), komunikací a ploch pro motorová vozidla. Stav zejména SO 1 **Chodník MK od kř. s ul. Pod Královkou k posádce Jince** je kritický a zdraví ohrožující. Zároveň bude obnovena původní únosnost vozovek. V důsledku provedených prací bude možno přenést původní dopravní zatížení a dojde ke zvýšení bezpečnosti provozu na těchto komunikacích, které tvoří jediné spojení s dotčenými částmi prostoru. Komunikace budou lépe využitelné v zimním období, protože současný stav neumožňuje zimní údržbu komunikací ve výše uvedených lokalitách. Vzhledem k dopravnímu významu, jedná se o páteřní komunikace a plochy jsou práce nanejvýš potřebné.

Návrh prováděných prací je proveden v souladu s platnými předpisy zejména s TP 82 Katalog poruch netuhých vozovek, TP 170 a TP 85 Navrhování údržby a oprav netuhých vozovek.

---



Návrh obnovy povrchu je proveden na stávající a výhledové dopravní zatížení a dopravně výkonostní parametry. Komunikace je využívána převážně armádními vozidly kategorie O1 a O2 a nákladními vozidly kategorie N1 a N2 zajišťujícími dopravní obsluhu - vozidla IZS, provoz lesní techniky svozu těžby dřeva a dřevní hmoty. Úseky 2 – 4 jsou zatíženy i provozem pásových vozidel.

Práce musí být provedeny odbornou firmou splňující požadavky resortního systému jakosti v oboru pozemních komunikací a mající příslušné oprávnění a certifikace. Provádění prací musí být v souladu s ČSN 73 61 21 -31 a zároveň musí být splněny požadavky platných TP a TKP.

V rámci realizace je zhotovitel povinen provádět zkoušky kvality dle platných předpisů. Jedná se zejména o průkazní a kontrolní zkoušky (zkoušky asfaltové směsi a hutnění vrstev v četnostech dle ČSN a TKP).

### 1.1. Základní parametry komunikace

Při prohlídce místa stavby projektant provedl dle zjištěných skutečností základní zařazení komunikace :

- o Kategorie komunikace odpovídající kategorii MO 50/4,0 (úsek 2)
- o Typ vozovky: živičná netuhá, lehká
- o Provozní uspořádání: jednopruhová obousměrná s možností vyhnutí na dvou výhybnách a odbočeních - sjezdech.
- o Dopravní zatížení : odpovídá třídě VI
- o Úroveň porušení : D3
- o Zbytková životnost : 3 roky, komunikace se blíží konci životnosti krytu
- o Vlastník a správce komunikace: ČR – Ministerstvo obrany, Tychnova1, 160 00 Praha 6

### 1.2. Výchozí podklady

- Prohlídka místa stavby
- Údaje z katastru nemovitostí
- TP 82 Katalog poruch tuhých a netuhých vozovek
- TP 85 Navrhování údržby a oprav netuhých vozovek
- ČSN 73 61 10, 73 61 01, 73 61 21 – 31 ,
- TP 170 Navrhování vozovek pozemních komunikací
- Opakované měření geodetickým kolečkem

### 1.3. Popis stávajícího stavu komunikace a poruch

Komunikace navazují na stávající regionální silniční síť komunikací. Stávající stav krytu předmětných komunikací je špatný. Komunikace mají asfaltový povrch (vyjma části úseků 4, kde je zčásti kryt betonový ). Z části je kryt opravován asfaltovým betonem – lokálně do upravených (hraněných výtluků. Asfaltový povrch je v celém rozsahu stávajících komunikací značně rozrušený zejména vlivem dlouhodobého užívání, vojenské činnosti i civilního provozu. Kryt vozovky je na konci návrhové životnosti. Došlo k celkové ztrátě asfaltového krytu oddolením. Část příkopů je zanesená. Vlivem přívalových dešťů došlo k odplavení krajnic ( úsek 2) což ohrožuje celkovou stabilitu konstrukce komunikace a následně i bezpečnost provozu.

Při prohlídce byly zjištěny následující typy poruch a závad:

Poř.č.	Označení dle TP82	Skupina poruch - závad	Název poruchy - závady	Poznámka
1	6	Deformace krytu	Nepřavidelné hrboly a propady, trhliny	Zejména na krajnicích
2	7	Ztráta hmoty z krytu	Ztráta tmelu jemné frakce kameniva, celé vrstvy (části úseků)	



## Oprava komunikací v posádce Jince

Stupeň PD : PD pro realizaci údržby komunikace

3	27	Konstrukční poruchy	Plošné deformace	
4	32	Jiné poruchy	Není oddělen pěší provoz	
5	32	Jiné závady	Narušené krytí výztuže na mostě (úsek 3 – Velcí)	
6	32	Jiné závady	Nečistoty na vozovce	
7	32	Jiné závady	Zdeformované a zčásti vylámané kraje komunikace	
8	32	Jiné závady	Zanesené, odplavené krajnice, příkopy a propustky	

### 1.4. Popis návrhu obnovy povrchu a odvodnění komunikace

Na základě zjištěných poruch a v souladu s TP 85 navrhování údržby a oprav vozovek je navrhována následující údržba komunikace v uvedeném rozsahu.

Před zahájením stavebních prací je nutno v rámci předání staveniště ověřit a event. nechat vytýčit inženýrské sítě. Při zpracování návrhu provádění prací nebyly sítě zjišťovány a ověřovány. Při vlastní obnově krytu vozovky by nemělo dojít ke styku s inženýrskými sítěmi za předpokladu, že jsou uloženy dle ČSN. Je dbát zvýšeného nebezpečí porušení vedení inženýrských sítí při obnově příkopů.

Rozsah provádění prací je dán zjištěnými závadami a poruchami tak, aby byla obnovena původní únosnost vozovky, prodloužena zbytková životnost krytu vozovky a zároveň byly zajištěna nezbytná bezpečnost provozu na uvažovaném úseku.

Provádění bude provedeno v rámci běžné údržby komunikací. V důsledku prováděných prací nedojde ke změně plošného vedení komunikace. Změny výškového vedení nebudou nebo max. v rozmezí odpovídajícím nevyžadující stavební povolení (tj. 70mm pro extravilán). Dojde pouze k vyrovnání deformovaných okrajů komunikace.

Stavba se skládá ze čtyř úseků :

#### ~~Úsek 1 - Chodník MK od kř. s ul. Pod Královkou k posádce Jince~~

- ~~• délka dotčeného úseku místní komunikace 172 m~~
- ~~• šířka zpevněné (zámková dlažba) části 1,6 m~~
- ~~• je kryt značně narušen povrchovými lokálními rozpady a příčnými trhlinami a poklesy~~
- ~~• v tomto úseku lze očekávat značný pěší provoz, proto navrhujeme opravu výměnou stávajícího AG krytu za kryt zámkové dlažby (stejný jako v navazujícím úseku)~~

#### Úsek 2 - Komunikace BRDA - cílová plocha směr Hřebený

- délka komunikace 663 m
- šířka asfaltem zpevněné části 4,0 m
- je kryt značně narušen povrchovými lokálními rozpady a příčnými trhlinami
- vodorovné dopravní značení není provedeno
- v tomto úseku lze očekávat značný provoz, proto navrhujeme opravu lokálními výpravami ŠD + SC20/25
- opravu sjezdu ve staničení 219 vpravo (P) navrhujeme provedením „průlehu“ – lomový kámen do betonu, průleh umožní převedení vod se splaveninami v trase pravého příkopu, odbočení z hlavní trasy a bude plnit i funkci výhybny v polovině trasy
- velkoplošným přetahem provedeným finišerem s vrstvou krytu ACO 11S s použitím modifikovaného asfaltu, se samostatně provedenou vyrovnávkou nerovností podkladu směsí ACO v rozsahu 40-60 mm
- bude obnovena plná funkce příkopů pročištěním se zřízením čel propustku a vtokové jímky a vyústěním do přilehlého porostu
- doplněním – obnovou ŠD krajnic bude zvýšena stabilita krytu a zvýšena bezpečnost provozu v úseku velkoplošného přetahu



Úsek 3 - **Jince - Velcí - lokální výtluky ULV a mostek**

- Délka komunikace 1 400 m (budou vybrány lokální místa výsprav)
- Šířka asfaltem zpevněné části 4,5 m
- Kryt je značně narušen povrchovými lokálními rozpady
- Vodorovné dopravní značení není provedeno
- v tomto úseku lze očekávat značný provoz – jedna z páteřních komunikací, která byla již dříve opravována formou lokálních hraněných výsprav

Úsek 4 - **Kasárna - oprava ploch beton + AC, chodník hasiči**

- lokální opravy manipulačních ploch + chodník u hasičů
- ve vyznačených místech bude vybourán stávající kryt a obnoven pokládkou betonové vrstvy nebo vrstev AC koberců
- úpravou stávajícího chodníku v místě „u hasičů“ bude zvýšena bezpečnost chodců a zlepšeny jejich rozhledové poměry

**1.4.1. Obnova vozovky komunikace**

Při obnově krytu vozovky budou odstraněny závady a poruchy výše specifikované dle TP 82, budou realizovány postupně následující práce:

Úsek 1 - ~~**Chodník MK od kř. s ul. Pod Královkou k posádce Jince**~~

- ~~řezání krytu (zaříznutí okrajů) v místě napojení na stávající komunikaci~~
- ~~vytrhání a zpětné osazení obrubníků~~
- ~~vybourání stávajícího AC krytu a narušených podkladních ŠD vrstev~~
- ~~pro lepší zajištění odvodnění plotové zídky čp. 281 bude provedena drenáž s vyústěním do ULV v ul. Pod Královkou~~
- ~~budou provedeny pokládky podkladních vrstev HDK a kryt zámkové dlažby tl. 60 mm (ve vjezdech 80mm), v místech pro přecházení a ukončení chodníku bude položena signální dlažba kontrastní barvy~~
- ~~ČTÚ budou upraveny pásy za obrubou v šířce 1,0 – 1,4m~~

Úsek 2 - **Komunikace BRDA - cílová plocha směr Hřebeny**

- řezání krytu (zaříznutí okrajů) v místě napojení na stávající komunikaci
- odbourání míst napojení na stávající kryt v délce 0,5 m a v šířce komunikace
- odstranění nánosů na krajnicích a stávajících sjezdech, s odvozem do 2 km
- čištění - obnova příkopů a propustků
- sanace poškozených míst vozovky výměnou konstrukčních vrstev formou hraněných oprav výtluků
- čištění příkopů
- očištění povrchu metením strojně a splachem
- infiltrační a pojovací postřik asfaltový 0,5kg/m<sup>2</sup>
- samostatná pokládka asfaltové vyrovnávací vrstvy směsí ACO tl. 40-60mm
- Pokládka asfaltové obrusné vrstvy krytu asfaltobeton ACO 11S (přetah finišerem)
- Zřízení odbočení (P) ve stan. 219 formou „průlehu“ – lomový kámen do betonu
- Dosypání krajnic asfaltovým recyklátem nebo štěrkokodrtí se zhutněním



Úsek 3 - **Jince - Velcí - lokální výtluky ULV a mostek**

- navrhujeme pokračovat opravu formou lokálních výsprav vrstvami ACO 11+ ACP 16
- součástí tohoto obj. bude obnova omítky (krytí výztuže) na mostku a dále i „balvanitý skluz“ s vyústěním do přilehlého porostu nebo napojení do vodoteče
- na vtokovém čele bude obnoven ochranný balvanitý kužel
- v místě Velcí bude opravena uliční vpust v hraně s odstavňovou plochou

Úsek 4 - **Kasárna - oprava ploch beton + AC, chodník „hasiči“**

- ve vyznačených místech bude vybourán stávající kryt a obnoven pokládkou betonové vrstvy nebo vrstev AC koberců včetně oprav narušených podkladních vrstev
- úprava úseku chodníku bude spočívat v náhradě stávajícího narušeného AC krytu krytem ze zámkové dlažby
- úpravou stávajícího chodníku v místě „u hasičů“ bude zvýšena bezpečnost chodců a zlepšeny jejich rozhledové poměry

**1.4.2. Ostatní práce**

- DIO
- Vytyčení inženýrských sítí

**1.5. Inženýrské sítě**

Před zahájením stavebních prací je nezbytné provést průzkum a ověření výskytu inž. sítí. Všechny inženýrské sítě, které by mohly být stavbou dotčeny, je nutno před zahájením stavby nechat ověřit a přesně vytyčit. Zemní práce v ochranných pásmech je nutno provádět se zvýšenou opatrností ručně a dle dispozic event. za dohledu jejich správců.

**1.6. Pěší komunikace**

Pěší provoz je s ohledem na charakter, kategorii cesty a dopravní zatížení veden přímo po jízdním pruhu. Výjimkou je úsek 1, kde je provoz chodců veden po samostatném dopravním pásu – zvýšeném chodníku.

**1.7. Dopravní značení**

Dopravní značení a režim bude ponechán beze změn.


**1.8. Péče o životní prostředí**

Charakterem a návrhem stavby nedojde k porušení kontinuity biokoridorů. Během provádění prací je nutno dbát na omezení prašnosti a hlučnosti pomocí kropení apod. Přilehlé komunikace budou řádně čistěny po dobu provádění zemních a sanačních prací.

### **1.9. Dopravně inženýrská opatření**



Dopravně inženýrská opatření budou spočívat v krátkodobé uzavírcce komunikace po dobu provádění opravy. Zejména po dobu po dobu pokládky asfaltového koberce. Bude se však jednat o krátkodobou uzavírku nepřesahující svým trváním délku pracovní směny. Po dobu provádění stavebních prací bude umožněn vjezd vozidel HZS a RZS.

Benešov, květen 2021

 


AO, ČKAIT 0006475




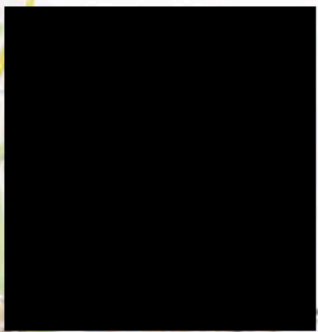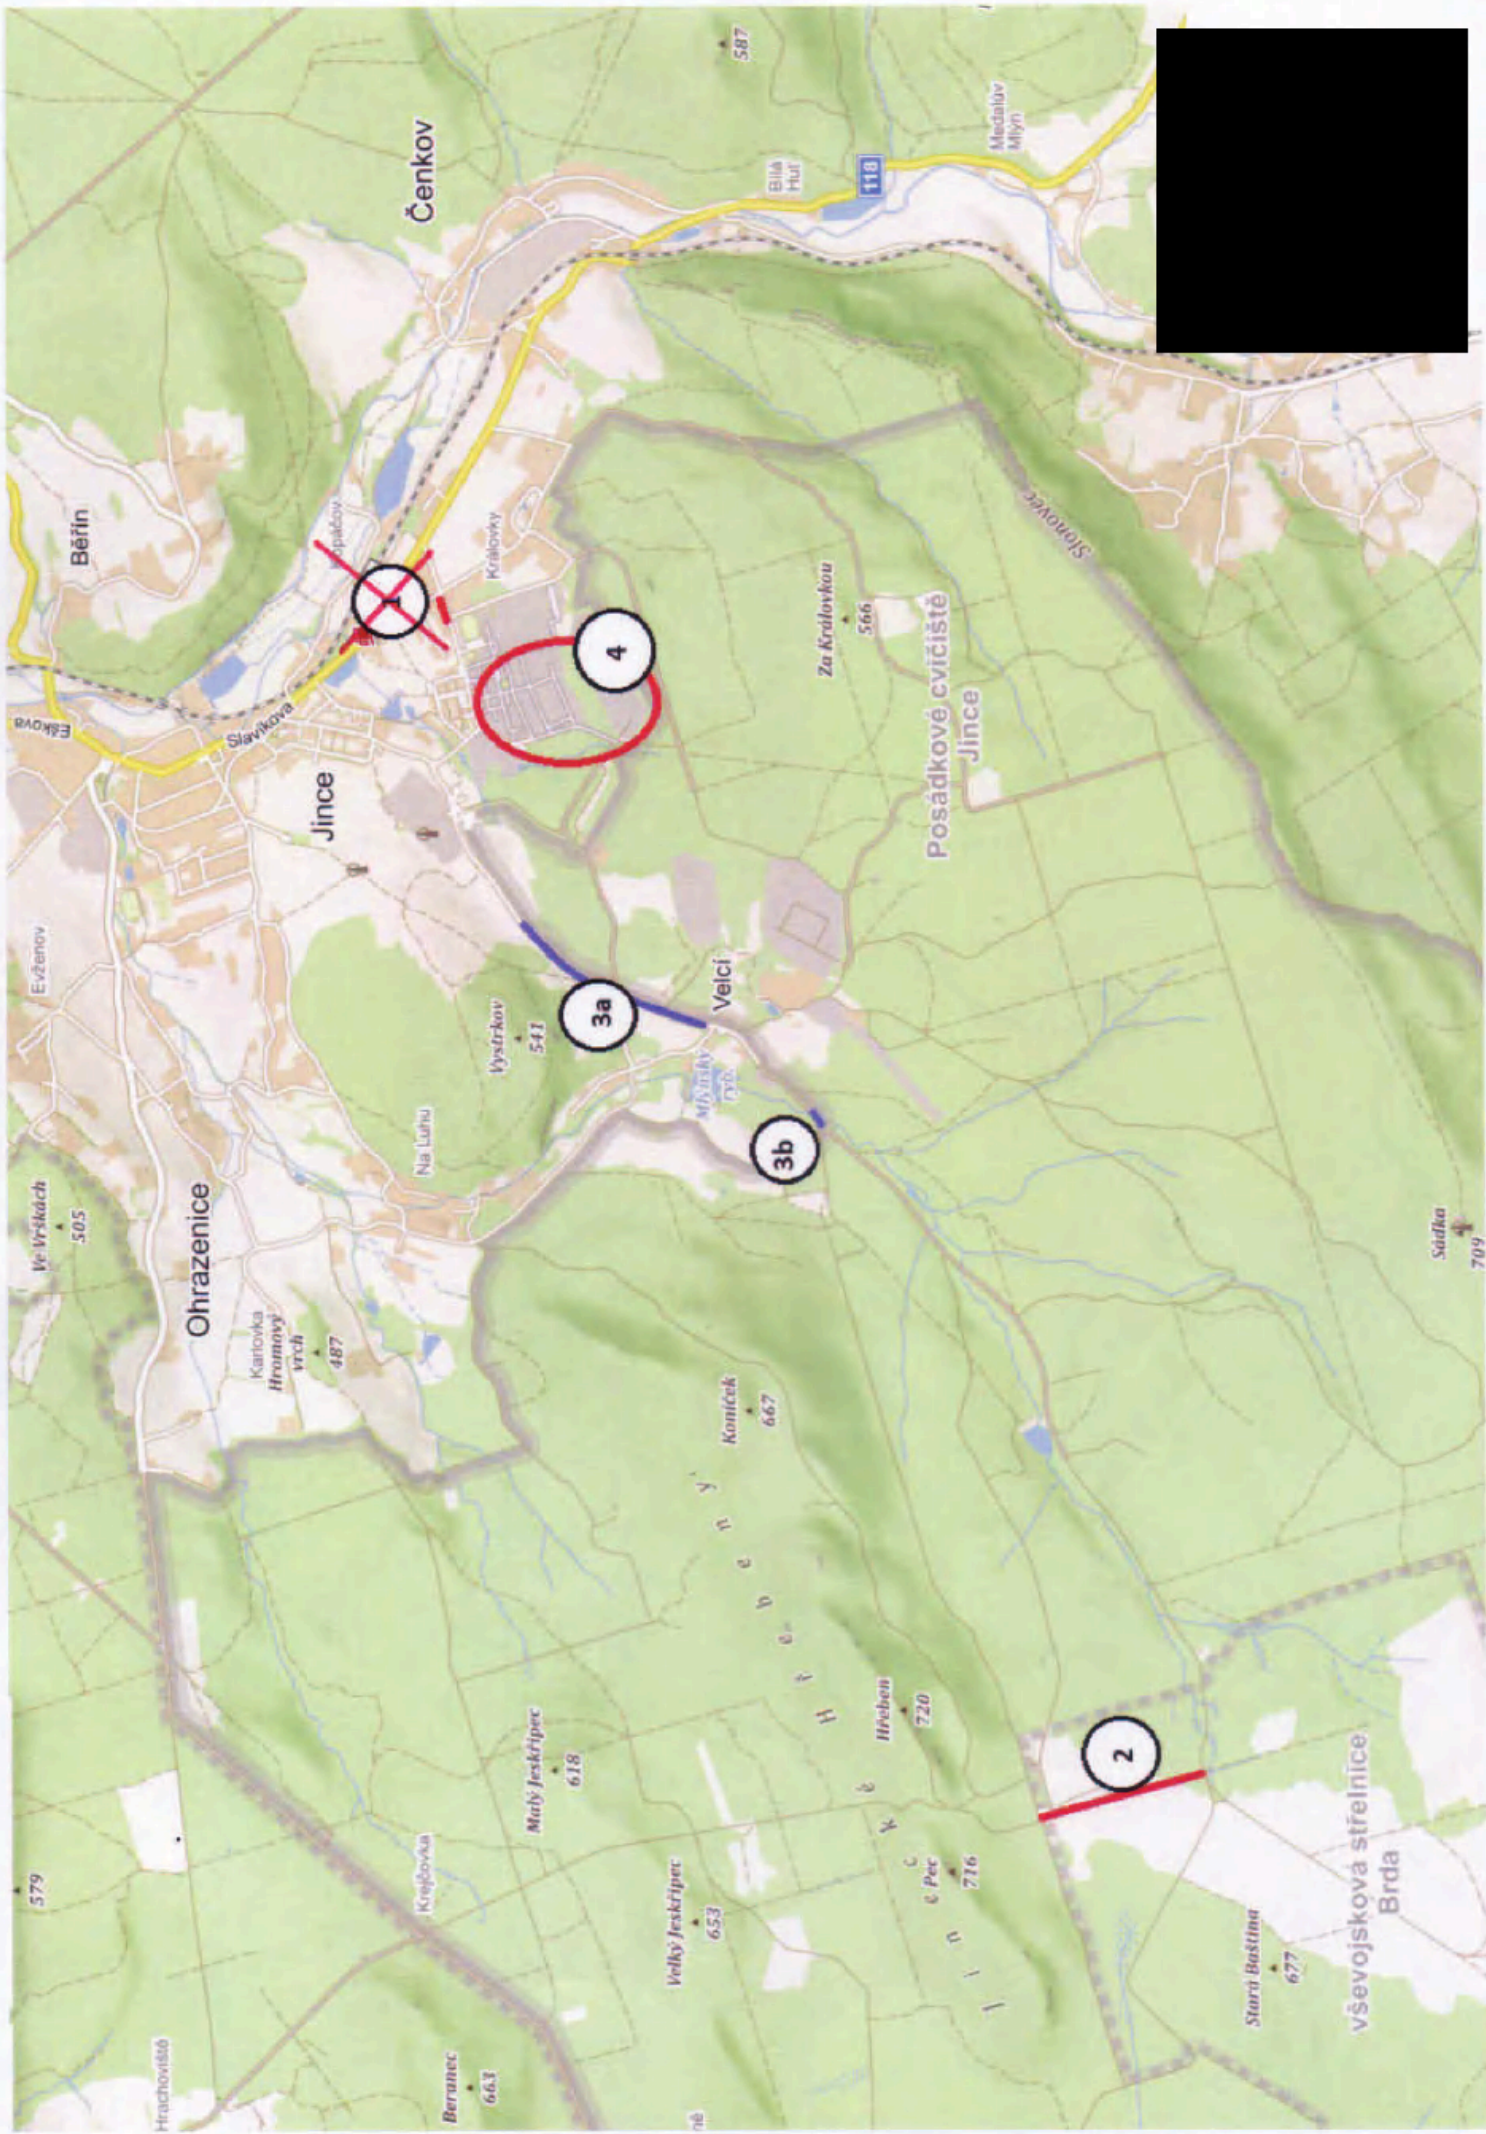




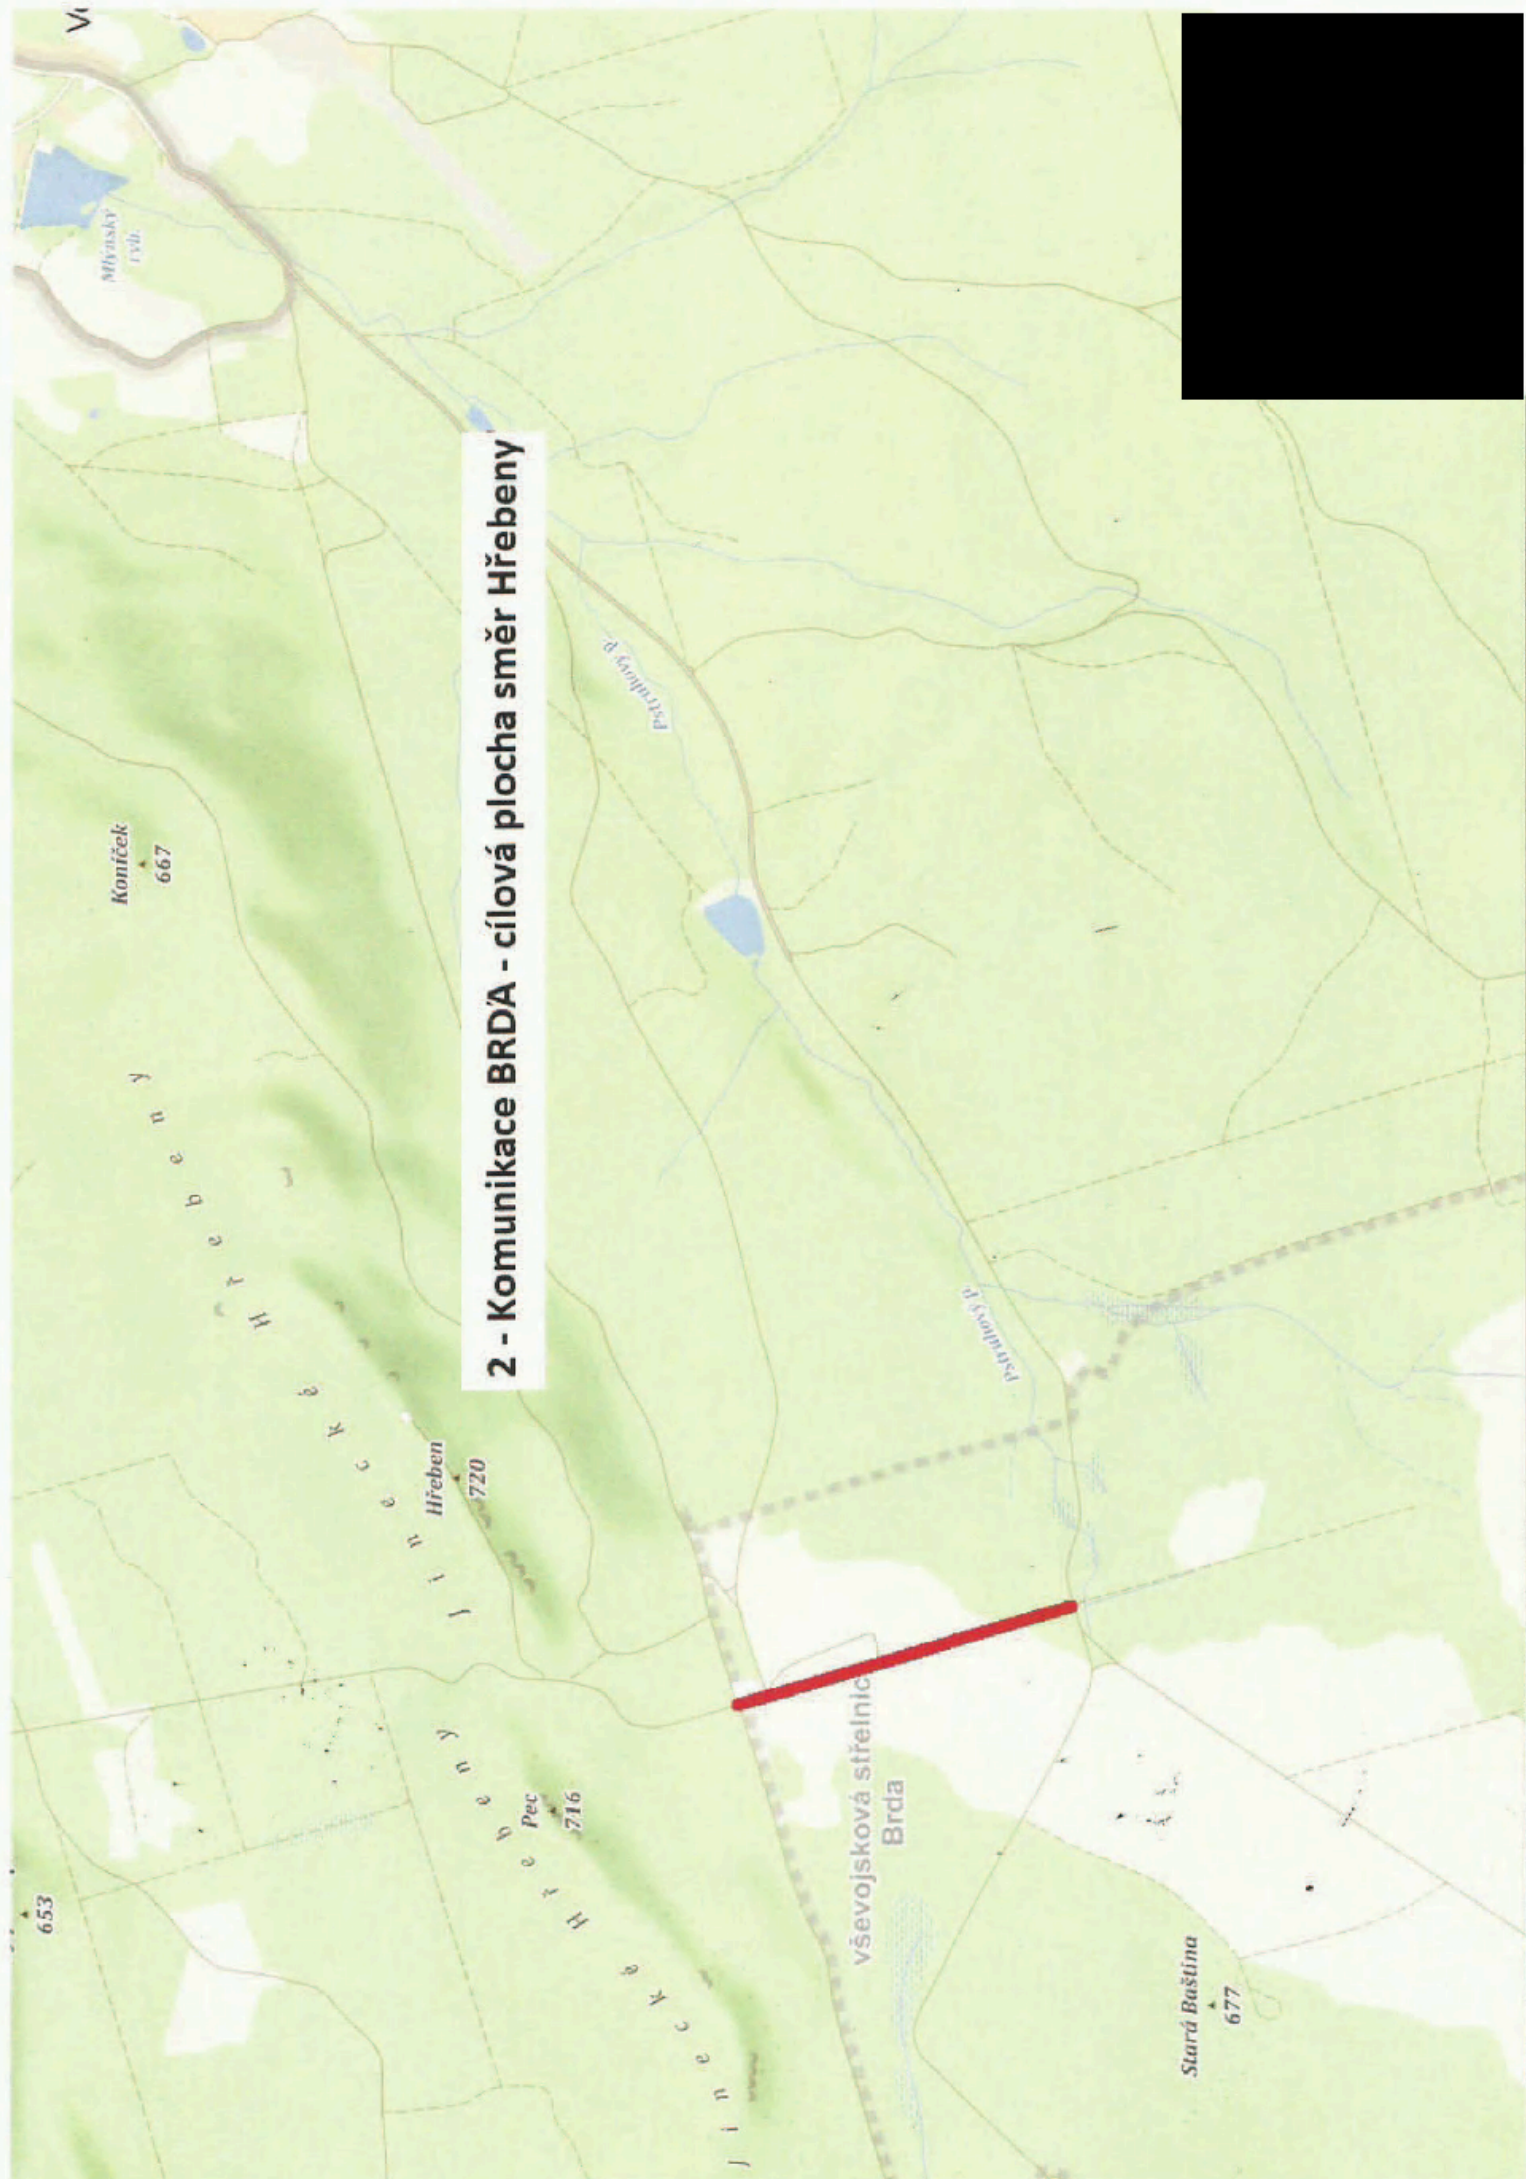

**2 - Komunikace BRDA - cílová plocha směr Hřeben**

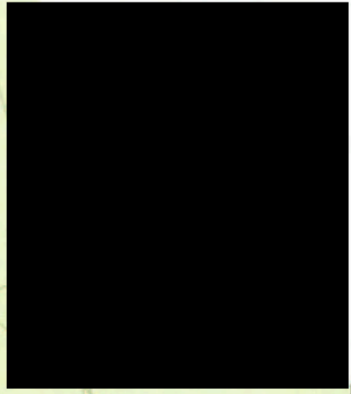



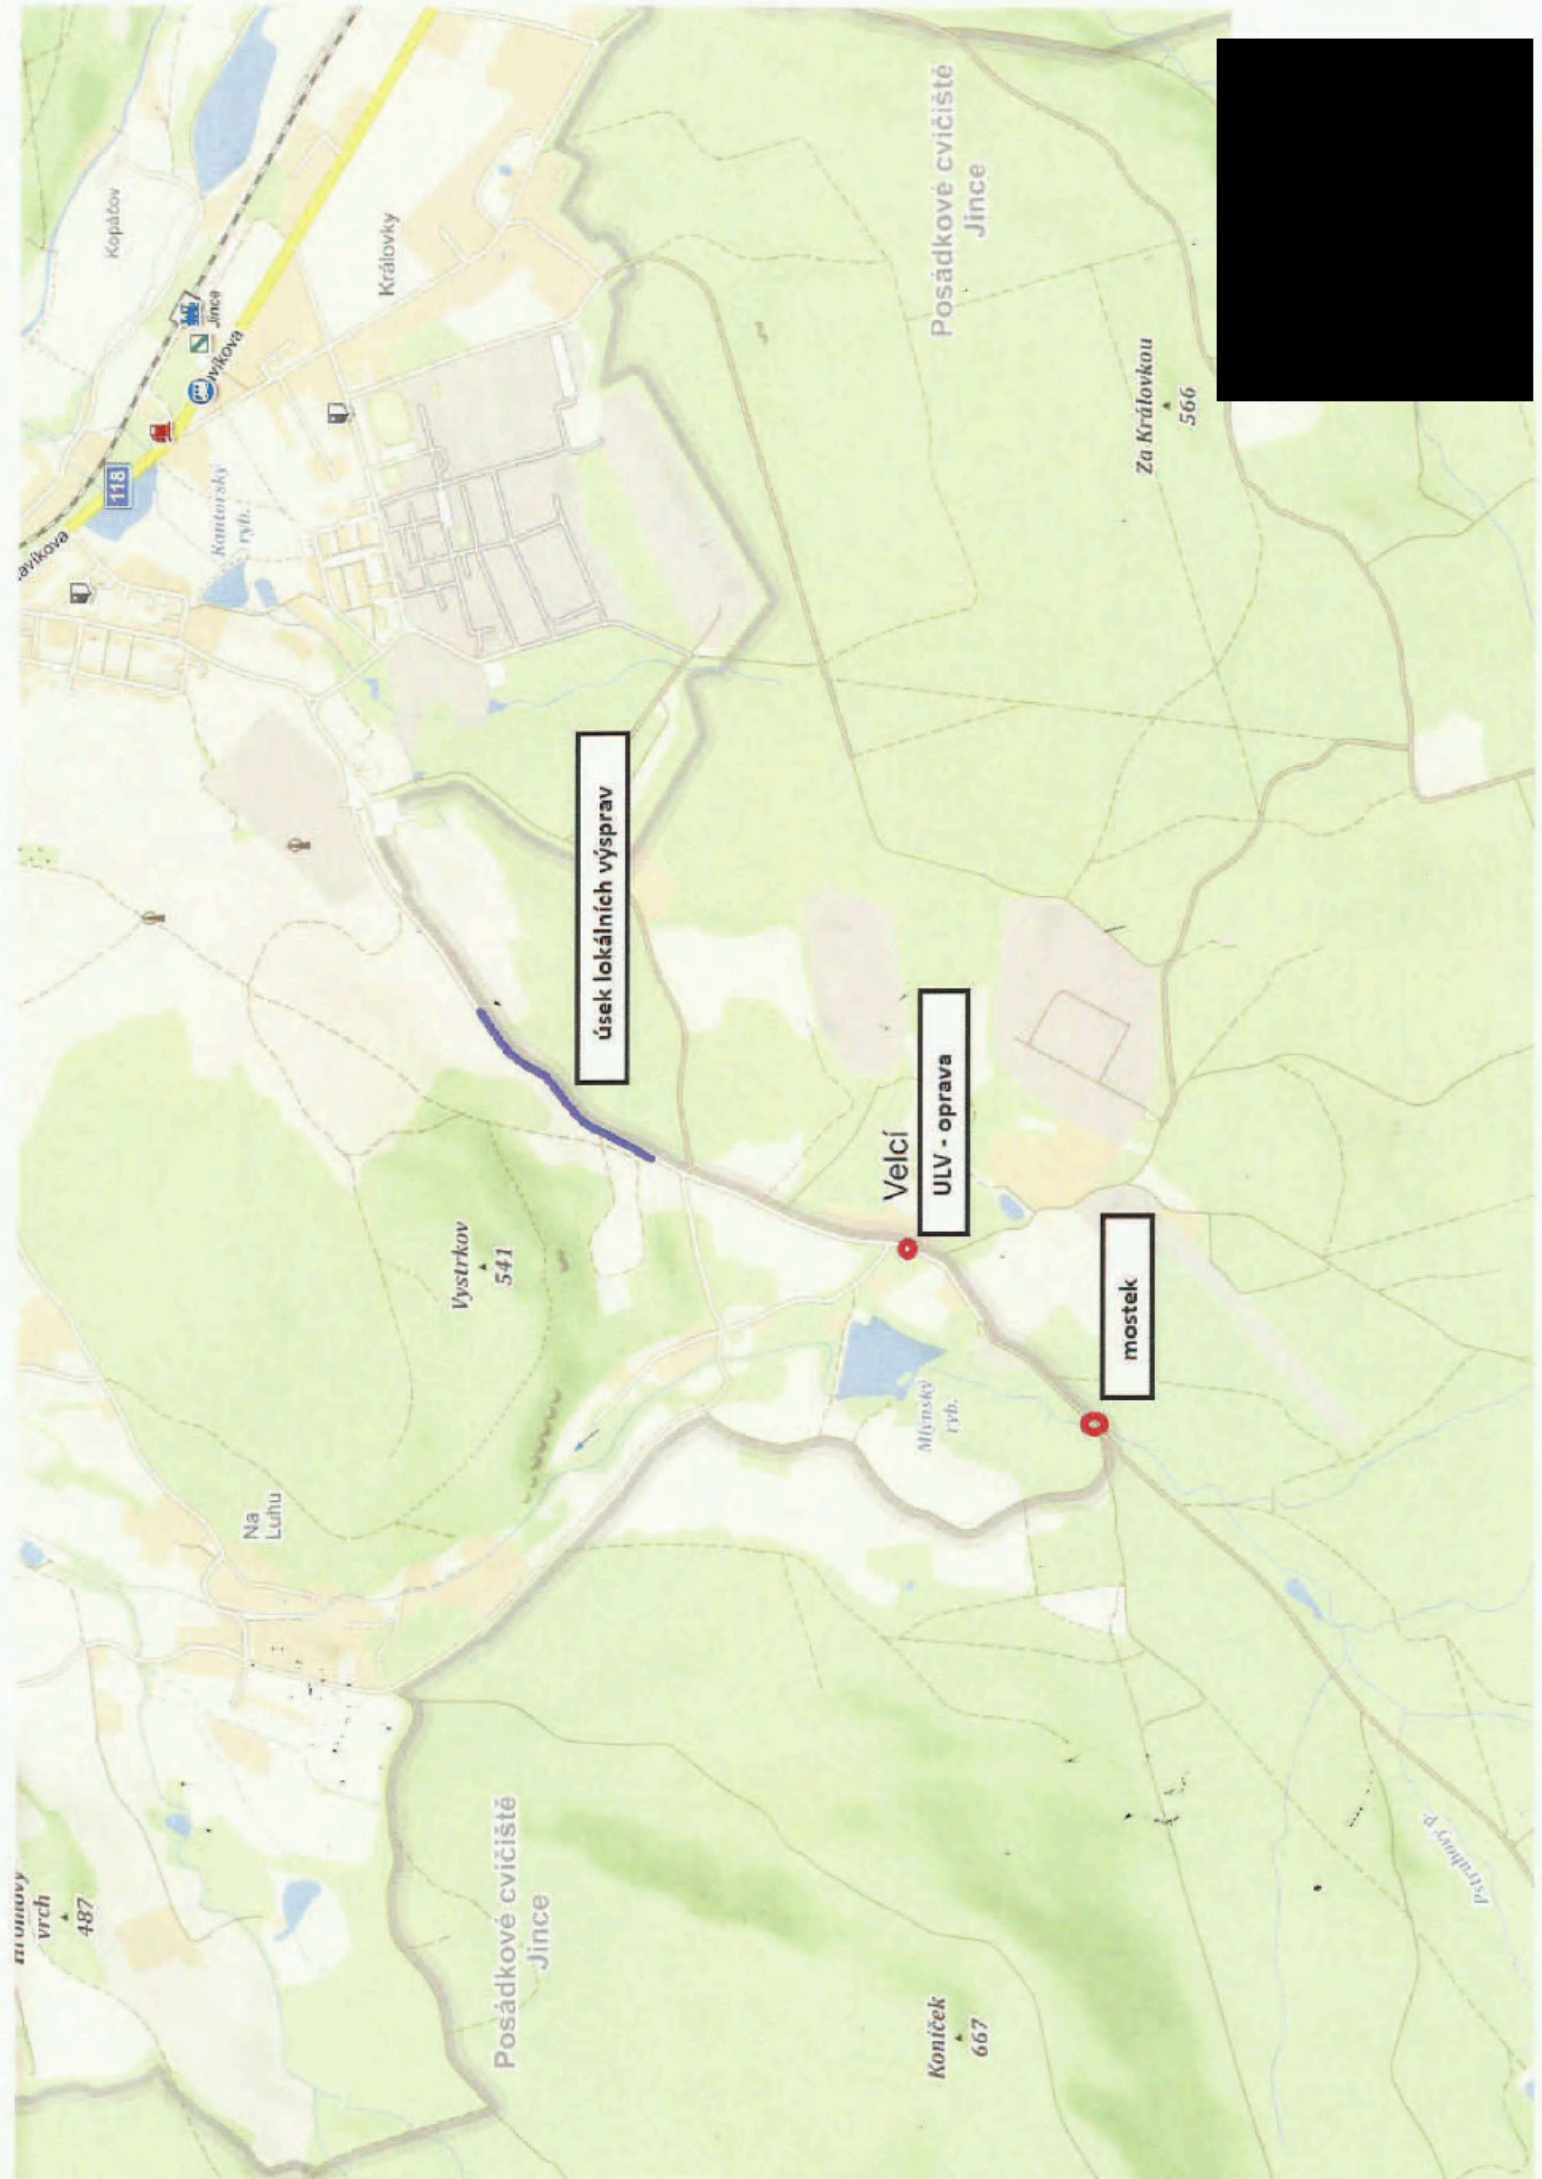

úsek lokálních výsprav

ULV - oprava

mostek

Posádkové cvičiště  
Jince

Za Královkou  
566

Výstrkov  
541

Velcí

Mlýnský  
rybn.

Na  
Luhu

Posádkové cvičiště  
Jince

Koniček  
667

vrch  
487

118



#### 4 - Obnova povrchu komunikací a ploch v kasárnách






# Vzorový příčný řez

Místní komunikace MK 4,0/30			
příkop	krajnice ŠD š. 0,5 m	Jízdní pruh - asfaltový beton š. 4,0 m  příčný spád 2% - 3% dle situace	krajnice ŠD š. 0,5 m příkop

- Asfaltový beton ACO 11 tl. 50 mm
- Asfaltový beton AC tl. 0 - 60 mm
- Lokální výpravy ŠD + SC20/25
- Stávající podkladní vrstvy komunikace

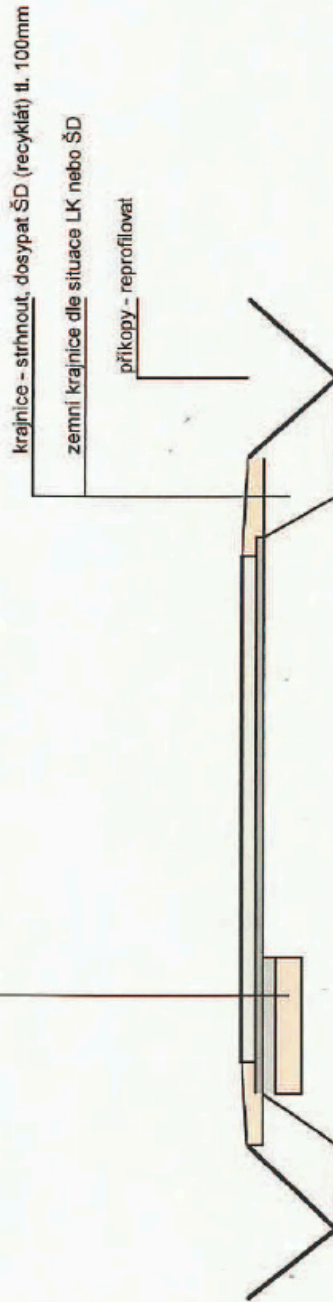

Poznámka : šířka jízdního pásu a příčné a podélné sklony budou proměnné dle situace

Zadavatel : ČR - MO	Odpovědný projektant : [redacted]	Rázlička a podpis
Název akce :	<b>Komunikace BRDA - cílová plocha směr Hřebeň</b>	Formát : A4
Výkres : <b>Vzorový příčný řez - extravilán</b>		Měřítko
		Datum : 5 / 2021
		Č. přílohy <b>2.3.2.</b>
		Paré



# CENOVÁ NABÍDKA - KRYCÍ LIST ROZPOČTU

Příloha č. 2

Počet listů: 12

Název stavby	<b>PS 0110 - Posádka Jince - Oprava komunikací</b>	JKSO	
		EČO	
		Místo	
		IČO	DIČ
Objednatel	Česká republika - Ministerstvo obrany, Agentura hospodaření s nemovitým majetkem	60162694	CZ60162694
Projektant			
Zhotovitel	B E S s.r.o.	437 92 553	CZ43792553
Zpracoval			
	Rozpočet číslo		CZ-CPV
		Dne	
			CZ-CPA

### Měrné a účelové jednotky

Počet	Náklady / 1 m.j.	Počet	Náklady / 1 m.j.	Počet	Náklady / 1 m.j.

### Rozpočtové náklady v CZK

A	Základní rozp. náklady	B	Doplňkové náklady	C	Náklady na umístění stavby
1	HSV	8	Práce přesčas	13	Zařízení staveniště
2		9	Bez pevné podl.	14	Projektové práce
3	PSV	10	Kulturní památka	15	Územní vlivy
4		11		16	Provozní vlivy
5	"M"			17	Jiné VRN
6				18	VRN z rozpočtu
7	ZRN (ř)	12	DN (ř. 8-11)	19	VRN (ř. 13-18)
20	HZS	21	Kompl. činnost	22	Ostatní náklady

Projektant, Zhotovitel, Objednatel

**Petr Váňa**  
 Digitálně podepsal Petr Váňa  
 Datum: 2021.08.23 12:24:20 +02'00'

**D Celkem bez DPH 3 091 682,37**

DPH	%	Základ daně	DPH celkem
snížená	15,0	0,00	0,00
základní	21,0	3 091 682,37	649 253,30

**Cena s DPH 3 740 935,67**

**E Přípočty a odpočty**

Dodá zadavatel	0,00
Klouzavá doložka	0,00
Zvýhodnění	0,00

## Rekapitulace objektů stavby

**Stavba:** PS 0110 - Posádka Jince - Oprava komunikací

Objednatel: Česká republika - Ministerstvo obrany, Agentura hospodaření s nemovitým majetkem

Zhotovitel:

Zpracoval:

Místo:

Datum:

Kód	Zakázka	Cena bez DPH	Ostatní	ZRN	HZS	VRN	KČ
N5	Oprava komunikací v posádce Jince	3 091 682,37					
2	Komunikace BRDA - cílová plocha směr Hřebeny						
3	Komunikace Jince - Velcí - lokální výtluky, ULV a mostek						
4	Kasárna - oprava ploch beton + AC, chodník hasiči						
Celkem		3 091 682,37					

# ROZPOČET S VÝKAZEM VÝMĚR

**Stavba:** PS 0110 - Posádka Jince - Oprava komunikací  
**Objekt:** Komunikace BRDA - cílová plocha směr Hřebyny

Objednatel: Česká republika - Ministerstvo obrany, Agentura hospodaření s nemovitým majetkem

Zhotovitel:

Zpracoval:

Místo:

Datum:

Č.	KCN	Kód položky	Popis	MJ	Množství celkem	Cena jednotková	Cena celkem
		<b>HSV</b>	<b>Práce a dodávky HSV</b>				
		<b>1</b>	<b>Zemní práce</b>				
1	001	111251102	Odstranění křovin a stromů s odstraněním kořenů strojně průměru kmene do 100 mm v rovině nebo ve svahu sklonu terénu do 1:5, při celkové ploše přes 100 do 500 m2 "úsek stan. 0-200 + 580 -620 L šířka 2m" (200-0+620-580)*2 "úsek stan. 0-140 P šířka 2m" (140-0)*2 <b>Součet</b>	m2			
2	221	113107163	Odstranění podkladů nebo krytů strojně plochy jednotlivě přes 50 m2 do 200 m2 s přemístěním hmot na skládku na vzdálenost do 20 m nebo s naložením na dopravní prostředek z kameniva hrubého drceného, o tl. vrstvy přes 200 do 300 mm "sanace 10%" 2922*0,1 "průleh stan. 219-236 L" (236-219+7,5)/2*4 <b>Součet</b>	m2			
3	221	113107182	Odstranění podkladů nebo krytů strojně plochy jednotlivě přes 50 m2 do 200 m2 s přemístěním hmot na skládku na vzdálenost do 20 m nebo s naložením na dopravní prostředek živých, o tl. vrstvy přes 50 do 100 mm "sanace 10%" 2922*0,1	m2			
4	221	113107342	Odstranění podkladů nebo krytů strojně plochy jednotlivě do 50 m2 s přemístěním hmot na skládku na vzdálenost do 3 m nebo s naložením na dopravní prostředek živých, o tl. vrstvy přes 50 do 100 mm "napojení ZU úseku" 37*1,5 "sanace za KU" 9*1,5 "napojení KU úseku" 21*2 <b>Součet</b>	m2			
5	001	181152302	Úprava pláně na stavbách silnic a dálnic strojně v zářezích mimo skalních se zhutněním	m2			
		<b>5</b>	<b>Komunikace pozemní</b>				
6	221	566901234	Vyspravení podkladu po překopech inženýrských sítí plochy přes 15 m2 s rozprostřením a zhutněním štěrkdrti tl. 250 mm	m2			
7	221	566901271	Vyspravení podkladu po překopech inženýrských sítí plochy přes 15 m2 s rozprostřením a zhutněním směsí zpevněnou cementem SC C 20/25 (PB I) tl. 100 mm	m2			
8	R	569831111	Zpevnění krajnic štěrkdrti tl. 100mm "L strana" (663)*0,5 "P strana" (663)*0,5 <b>Součet</b>	m2			
9	221	569903311	Zřízení zemních krajnic z hornin jakékoliv třídy se zhutněním "doplnění stržených krajnic 10%" 663*0,1*0,2	m3			

## ROZPOČET S VÝKAZEM VÝMĚR

**Stavba:** PS 0110 - Posádka Jince - Oprava komunikací  
**Objekt:** Komunikace BRDA - cílová plocha směr Hřebyny

Objednatel: Česká republika - Ministerstvo obrany, Agentura hospodaření s nemovitým majetkem

Zhotovitel:

Zpracoval:

Místo:

Datum:

Č.	KCN	Kód položky	Popis	MJ	Množství celkem	Cena jednotková	Cena celkem
10	583	58344229	<i>štěrkodrtí frakce 0/125</i>	t			
			"zpevnění zemní ch krajnic 10%" 13,26*2				
11	221	572141111	Vyrovnání povrchu dosavadních krytů s rozprostřením hmot a zhutněním asfaltovým betonem ACO (AB) tl. od 20 do 40 mm	m2			
			"vyrovnání podkladu 75%" 2922*0,75				
12	221	572141112	Vyrovnání povrchu dosavadních krytů s rozprostřením hmot a zhutněním asfaltovým betonem ACO (AB) tl. přes 40 do 60 mm	m2			
			"vyrovnání podkladu 25%" 2922*0,25				
13	221	573191111	Postřik infiltrační kationaktivní emulzí v množství 1,00 kg/m2	m2			
14	221	573231108	Postřik spojovací PS bez posypu kamenivem ze silniční emulze, v množství 0,50 kg/m2	m2			
15	221	577144141	Asfaltový beton vrstva obrusná ACO 11 (ABS) s rozprostřením a se zhutněním z modifikovaného asfaltu v pruhu šířky přes 3 m, po zhutnění tl. 50 mm	m2			
16	221	594511111	Dlažba nebo předlažba z lomového kamene lomařsky upraveného rigolového v ploše vodorovné nebo ve sklonu tl. do 250 mm, bez vyplnění spár, s provedením lože tl. 50 mm z betonu	m2			
			"půleh ve stan 219-236 L" (236-219+7,5)/2*4				
<b>9 Ostatní konstrukce a práce, bourání</b>							
17	R	91912211R	Těsnění spár zatřením zastudena se zadrcením	m			
			" ZU + KU"37+21				
			"výtluk za KU" 1,5*2+9				
			<b>Součet</b>				
18	221	919441211	Čelo propustku včetně římsy ze zdiva z lomového kamene, pro propustek z trub DN 300 až 500 mm	kus			
19	221	919443111	Vtoková jímka propustku ze zdiva z lomového kamene na maltu cementovou, propustku z trub DN do 800 mm	kus			
20	R	919735112	Řezání stávajícího živičného krytu nebo podkladu hloubky přes 50 do 100 mm	m			
21	221	938902112	Profílace a čištění příkopů komunikací příkopovým rypadlem s odstraněním travnatého porostu nebo nánosů, s úpravou dna a svahů do předepsaného profilu a s naložením na dopravní prostředek nebo s přemístěním na hromady na vzdálenost do 20 m nezpevněných nebo zpevněných objemu nánosů přes 0,15 do 0,30 m3/m	m			
			"odhad 40 %" (663+580)*0,4				
22	221	938902113	Profílace a čištění příkopů komunikací příkopovým rypadlem s odstraněním travnatého porostu nebo nánosů, s úpravou dna a svahů do předepsaného profilu a s naložením na dopravní prostředek nebo s přemístěním na hromady na vzdálenost do 20 m nezpevněných nebo zpevněných objemu nánosů přes 0,30 do 0,50 m3/m	m			
			"odhad 60 %" (663+580)*0,6				
			" výtok z propustku stan 95 P" 7				
			<b>Součet</b>				

## ROZPOČET S VÝKAZEM VÝMĚR

**Stavba:** PS 0110 - Posádka Jince - Oprava komunikací  
**Objekt:** Komunikace BRDA - cílová plocha směr Hřebyny

Objednatel: Česká republika - Ministerstvo obrany, Agentura hospodaření s nemovitým majetkem

Zhotovitel:

Zpracoval:

Místo:

Datum:

Č.	KCN	Kód položky	Popis	MJ	Množství celkem	Cena jednotková	Cena celkem
23	221	938902441	Čištění propustků s odstraněním travnatého porostu nebo nánosů, s naložením na dopravní prostředek nebo s přemístěním na hromady na vzdálenost do 20 m strojně tlakovou vodou tloušťky nánosů přes 75% průměru propustku do 500 mm	m			
"stan 95 Příčný " 7							
24	R	938909311R	Čištění vozovek metením se skrápěním - strojně podkladu nebo krytu živičného - samosběrem	m2			
25	R	938909611	Čištění krajnic odstraněním nánosů (ulehlého, popř. zaježděného) naneseného vlivem silničního provozu, s přemístěním na hromady na vzdálenost do 50 m nebo s naložením na dopravní prostředek, ale bez složení průměrné tloušťky do 100 mm	m2			
"odhad 80 %" 663*0,8							
26	221	938909612	Čištění krajnic odstraněním nánosů (ulehlého, popř. zaježděného) naneseného vlivem silničního provozu, s přemístěním na hromady na vzdálenost do 50 m nebo s naložením na dopravní prostředek, ale bez složení průměrné tloušťky přes 100 do 200 mm	m2			
"odhad 20 %" 663*0,2							
<b>99 Přesun hmot</b>							
27	R	998225111	Přesun hmot pro pozemní komunikace s krytem z kamene, monolitickým betonovým nebo živičným	t			
<b>997 Přesun sutě</b>							
28	R	997221551	Vodorovná doprava sutí ze sypkých materiálů do 1 km	t			
29	R	997221559	Příplatek ZKD 1 km vodorovné doprava sutí ze sypkých materiálů	t			
30	221	99722165R	Poplatek za uložení stavebního odpadu na skládce objednatele (bez skládkového) zeminy a kamení zaříděného do Katalogu odpadů pod kódem 17 05 04	t			
<b>VRN Vedlejší rozpočtové náklady</b>							
31	R	043194000	Ostatní zkoušky - kontrola inženýrských sítí	kpl			
32	000	070001000	Provozní vlivy - DIO	kpl			

**Celkem**



# ROZPOČET S VÝKAZEM VÝMĚR

**Stavba:** PS 0110 - Posádka Jince - Oprava komunikací

**Objekt:** Komunikace Jince - Velcí - lokální výtluky, ULV a mostek

Objednatel: Česká republika - Ministerstvo obrany, Agentura hospodaření s nemovitým majetkem

Zhotovitel:

Zpracoval:

Místo:

Datum:

Č.	KCN	Kód položky	Popis	MJ	Množství celkem	Cena jednotková	Cena celkem
<b>HSV Práce a dodávky HSV</b>							
<b>1 Zemní práce</b>							
1	221	113107142	Odstranění podkladů nebo krytů ručně s přemístěním hmot na skládku na vzdálenost do 3 m nebo s naložením na dopravní prostředek živičných, o tl. vrstvy přes 50 do 100 mm	m2			
"Velcí - ULV" 2*2							
"malé plochy odhad 50m2" 50							
<b>Součet</b>							
2	001	132154201	Hloubení zapažených rýh šířky přes 800 do 2 000 mm strojně s urovnáním dna do předepsaného profilu a spádu v hornině třídy těžitelnosti I skupiny 1 a 2 do 20 m3	m3			
"rýha pro skluz" 6*2*0,6							
3	001	162551148	Vodorovné přemístění výkopku nebo sypaniny po suchu na obvyklém dopravním prostředku, bez naložení výkopku, avšak se složením bez rozhrnutí z horniny třídy těžitelnosti III skupiny 6 a 7 na vzdálenost přes 2 500 do 3 000 m	m3			
4	001	171251201	Uložení sypaniny na skládky nebo meziskládky bez hutnění s upravením uložené sypaniny do předepsaného tvaru	m3			
<b>4 Vodorovné konstrukce</b>							
5	211	463211111	Rovnanina z lomového kamene neopracovaného tříděného pro všechny tloušťky rovnání, bez vypracování líce s vyklínování spár a dutin úlomky z kamene	m3			
" mostek - skluz na výtoku" 6*2*0,4							
6	321	463212121	Rovnanina z lomového kamene upraveného, tříděného jakékoliv tloušťky rovnání s vyplněním spár a dutin těženým kamenivem	m3			
"vtok P - ochranný kužel" 3*1,5*0,5							
<b>5 Komunikace pozemní</b>							
7	221	56690116R	Vyspravení podkladu po překopech inženýrských sítí plochy do 15 m2 s rozprostřením a zhutněním obalovaným kamenivem ACP (OK) tl. 100 mm	m2			
8	221	572211111	Vyspravení výtuků a propadlých míst na krajnicích a komunikacích s rozprostřením a zhutněním kamenivem hrubým drceným	m3			
" výsprav podkladu pod ochr. kužel" 1							
9	221	572340111	Vyspravení krytu komunikací po překopech inženýrských sítí plochy do 15 m2 asfaltovým betonem ACO (AB), po zhutnění tl. přes 30 do 50 mm	m2			
10	221	573191111	Postřik infiltrační kationaktivní emulze v množství 1,00 kg/m2	m2			
11	221	573231109	Postřik spojovací PS bez posypu kamenivem ze silniční emulze, v množství 0,60 kg/m2	m2			

## ROZPOČET S VÝKAZEM VÝMĚR

**Stavba:** PS 0110 - Posádka Jince - Oprava komunikací

**Objekt:** Komunikace Jince - Velcí - lokální výtlučky, ULV a mostek

Objednatel: Česká republika - Ministerstvo obrany, Agentura hospodaření s nemovitým majetkem

Zhotovitel:

Zpracoval:

Místo:

Datum:

Č.	KCN	Kód položky	Popis	MJ	Množství celkem	Cena jednotková	Cena celkem
<b>6 Úpravy povrchů, podlahy a osazování výplní</b>							
12	014	622821012	Sanační omítka vnějších ploch stěn pro vlhké a zasolené zdivo, prováděná ve dvou vrstvách, tl. jádrové omítky do 30 mm ručně štuková	m2			
" sanace - vtok P - odhalená výztuž" 1*1,5							
13	014	622821061	Sanační omítka vnějších ploch Příplatek k cenám: za každých dalších 10 mm omítky prováděné ve více vrstvách -1011 a -1012	m2			
2*1,5							
<b>8 Trubní vedení</b>							
14	221	899231111	Výšková úprava uličního vstupu nebo vpusti do 200 mm zvýšením mříže	kus			
"Velcí u pyrotechniků" 1							
<b>9 Ostatní konstrukce a práce, bourání</b>							
15	221	919112212	Řezání dilatačních spár v živičném krytu vytvoření komůrky pro těsnící zálivku šířky 10 mm, hloubky 20 mm	m			
" napojení na stávající povrch předpoklad výtlučky 2*2m" 2*4+50/4*(2+2)*2							
16	221	919122111	Utěsnění dilatačních spár zálivkou za tepla v cementobetonovém nebo živičném krytu včetně adhezního nátěru s těsnícím profilem pod zálivkou, pro komůrky šířky 10 mm, hloubky 20 mm	m			
17	221	919735112	Řezání stávajícího živičného krytu nebo podkladu hloubky přes 50 do 100 mm	m			
18	221	919794441	Úprava ploch kolem hydrantů, šoupat, kanalizačních poklopů a mříží, sloupů apod. v živičných krytech jakékoliv tloušťky, jednotlivě v půdorysné ploše do 2 m2	kus			
19	221	93890933R	Čištění vozovek metením bláta, prachu nebo hlinitého nánosu s odklizením na hromady na vzdálenost do 20 m nebo naložením na dopravní prostředek ručně povrchu podkladu nebo krytu betonového nebo živičného	m2			
<b>997 Přesun sutě</b>							
20	221	997221551	Vodorovná doprava sutí bez naložení, ale se složením a s hrubým urovnáním ze sypkých materiálů, na vzdálenost do 1 km	t			
21	221	997221559	Vodorovná doprava sutí bez naložení, ale se složením a s hrubým urovnáním Příplatek k ceně za každý další i započatý 1 km přes 1 km	t			
" celkem 17km" 12,96*16							
22	221	997221875	Poplatek za uložení stavebního odpadu na recyklační skládce (skládkovné) asfaltového bez obsahu dehtu zatříděného do Katalogu odpadů pod kódem 17 03 02	t			
<b>998 Přesun hmot</b>							
23	221	998229111	Přesun hmot ruční pro pozemní komunikace s naložením a složením na vzdálenost do 50 m, s krytem z kameniva, monolitickým betonovým nebo živičným	t			



## ROZPOČET S VÝKAZEM VÝMĚR

**Stavba:** PS 0110 - Posádka Jince - Oprava komunikací

**Objekt:** Komunikace Jince - Velcí - lokální výtlučky, ULV a mostek

**Objednatel:** Česká republika - Ministerstvo obrany, Agentura hospodaření s nemovitým majetkem

**Zhotovitel:**

**Zpracoval:**

**Místo:**

**Datum:**

Č.	KCN	Kód položky	Popis	MJ	Množství celkem	Cena jednotková	Cena celkem
----	-----	-------------	-------	----	-----------------	-----------------	-------------

### VRN

### Vedlejší rozpočtové náklady

24	000	043002000	Zkoušky a ostatní měření	kpl			
25	000	070001000	Provozní vlivy - DIO	kpl			

**Celkem**

# ROZPOČET S VÝKAZEM VÝMĚR

**Stavba:** PS 0110 - Posádka Jince - Oprava komunikací  
**Objekt:** Kasárna - oprava ploch beton + AC, chodník hasiči

Objednatel: Česká republika - Ministerstvo obrany, Agentura hospodaření s nemovitým majetkem

Zhotovitel:

Zpracoval:

Místo:

Datum:

Č.	KCN	Kód položky	Popis	MJ	Množství celkem	Cena jednotková	Cena celkem
<b>HSV Práce a dodávky HSV</b>							
<b>1 Zemní práce</b>							
1	221	113107142	Odstranění podkladů nebo krytů ručně s přemístěním hmot na skládku na vzdálenost do 3 m nebo s naložením na dopravní prostředek živičných, o tl. vrstvy přes 50 do 100 mm	m2			
" samostat.výtluky B+C" 6+7							
2	221	113107151	Odstranění podkladů nebo krytů strojně plochy jednotlivě přes 50 m2 do 200 m2 s přemístěním hmot na skládku na vzdálenost do 20 m nebo s naložením na dopravní prostředek z kameniva těženého, o tl. vrstvy do 100 mm	m2			
"celkem stávající podklady 30% z ploch výsprav" (29+328+13)*0,3							
3	221	113107172	Odstranění podkladů nebo krytů strojně plochy jednotlivě přes 50 m2 do 200 m2 s přemístěním hmot na skládku na vzdálenost do 20 m nebo s naložením na dopravní prostředek z betonu prostého, o tl. vrstvy přes 150 do 300 mm	m2			
4	221	113107182	Odstranění podkladů nebo krytů strojně plochy jednotlivě přes 50 m2 do 200 m2 s přemístěním hmot na skládku na vzdálenost do 20 m nebo s naložením na dopravní prostředek živičných, o tl. vrstvy přes 50 do 100 mm	m2			
"A - chodník Hasiči" 29+2,9							
5	221	113202111	Vytrhání obrub s vybouráním lože, s přemístěním hmot na skládku na vzdálenost do 3 m nebo s naložením na dopravní prostředek z krajiníků nebo obrubníků stojatých	m			
"A - chodník /silnice" 2+2,5 "F - zatáčka 035" 19							
Součet							
6	001	181102302	Úprava pláňe na stavbách dálnic strojně v zářezech mimo skalních se zhutněním	m2			
<b>5 Komunikace pozemní</b>							
7	221	564750111	Podklad nebo kryt z kameniva hrubého drceného vel. 16-32 mm s rozprostřením a zhutněním, po zhutnění tl. 150 mm	m2			
"A - chodník Hasiči" 29							
8	221	566401111	Úprava dosavadního krytu z kameniva drceného jako podklad pro nový kryt s vyrovnaním profilu v příčném i podélném směru, s vlhčením a zhutněním, s doplněním kamenivem drceným, jeho rozprostřením a zhutněním, v množství přes 0,06 do 0,08 m3/m2	m2			
9	221	566901131	Vyspravení podkladu po překopecích inženýrských sítí plochy do 15 m2 s rozprostřením a zhutněním šterkodrtí tl. 100 mm	m2			
"pod AC výspravy" 13 "pod beton výspravy" 328							
Součet							

## ROZPOČET S VÝKAZEM VÝMĚR

**Stavba:** PS 0110 - Posádka Jince - Oprava komunikací  
**Objekt:** Kasárna - oprava ploch beton + AC, chodník hasiči

Objednatel: Česká republika - Ministerstvo obrany, Agentura hospodaření s nemovitým majetkem

Zhotovitel:

Zpracoval:

Místo:

Datum:

Č.	KCN	Kód položky	Popis	MJ	Množství celkem	Cena jednotková	Cena celkem
10	221	566901161	Vyspravení podkladu po překozech inženýrských sítí plochy do 15 m2 s rozprostřením a zhutněním obalovaným kamenivem ACP (OK) tl. 100 mm	m2			
11	221	572340111	Vyspravení krytu komunikací po překozech inženýrských sítí plochy do 15 m2 asfaltovým betonem ACO (AB), po zhutnění tl. přes 30 do 50 mm	m2			
"D + I samostat. výtluky AC" 13							
12	221	572340112	Vyspravení krytu komunikací po překozech inženýrských sítí plochy do 15 m2 asfaltovým betonem ACO (AB), po zhutnění tl. přes 50 do 70 mm	m2			
"napojení komunikace na AC chodníky" (12+2,5)*0,2							
13	221	573191111	Postřík infiltrační kationaktivní emulzí v množství 1,00 kg/m2	m2			
14	221	581141114	Kryt cementobetonový silničních komunikací skupiny CB I tl. 250 mm	m2			
"samostatné výspravy" 328							
15	221	596211111	Kladení dlažby z betonových zámkových dlaždic komunikací pro pěší s ložem z kameniva těženého nebo drceného tl. do 40 mm, s vyplněním spár s dvojitým hutněním, vibrováním a se smetením přebytečného materiálu na krajnici tl. 60 mm skupiny A, pro plochy přes 50 do 100 m2	m2			
16	592	59245018	dlažba tvar obdélník betonová 200x100x60mm přírodní	m2			
"chodní nepojžděný" 29-2,4*0,4							
17	592	59245226	dlažba tvar obdélník betonová pro nevidomé 200x100x80mm barevná	m2			
"varovné pásy" "KU" 2,4*0,4							
<b>6 Úpravy povrchů, podlahy a osazování výplní</b>							
18	011	631362021	Výztuž mazanin ze svařovaných sítí z drátů typu KARI	t			
"Výztuž CB krytu 1 vrstva KARI sítě DN 10 oka 100/100" 270*0,0506/6							
<b>8 Trubní vedení</b>							
19	221	899231111	Výšková úprava uličního vstupu nebo vpusti do 200 mm zvýšením mříže	kus			
"E - KTS + H - ESO 33" 1+1							
20	221	899331111	Výšková úprava uličního vstupu nebo vpusti do 200 mm zvýšením poklopu	kus			
"E - KTS" 1							
<b>9 Ostatní konstrukce a práce, bourání</b>							
21	221	916131213	Osazení silničního obrubníku betonového se zřízením lože, s vyplněním a zatřením spár cementovou maltou stojatého s boční opěrou z betonu prostého, do lože z betonu prostého	m			
"A - obrubník chodník/silnice" 12+2,4 "F - oblouk" 19 Součet							

## ROZPOČET S VÝKAZEM VÝMĚR

**Stavba:** PS 0110 - Posádka Jince - Oprava komunikací  
**Objekt:** Kasárna - oprava ploch beton + AC, chodník hasiči

Objednatel: Česká republika - Ministerstvo obrany, Agentura hospodaření s nemovitým majetkem

Zhotovitel:

Zpracoval:

Místo:

Datum:

Č.	KCN	Kód položky	Popis	MJ	Množství celkem	Cena jednotková	Cena celkem
22	592	59217029	obrubník betonový silniční nájezdový 1000x150x150mm "A - ukončení chodníku" 2,4	m			
23	592	59217030	obrubník betonový silniční přechodový 1000x150x150-250mm "A - ukončení chodníku" 1	m			
24	592	59217031	obrubník betonový silniční 1000x150x250mm 33,4-2,4-1	m			
25	221	916231213	Osazení chodníkového obrubníku betonového se zřízením lože, s vyplněním a zatřením spár cementovou maltou stojatého s boční opěrou z betonu prostého, do lože z betonu prostého "A - chodník /tráva" 8,5	m			
26	PSB	PSB.30020100	Chodníkový obrubník 1000x80x200 mm přírodní, hladký 8,5 * 1,02	kus			
27	221	916991121	Lože pod obrubníky, krajníky nebo obruby z dlažebních kostek z betonu prostého tř. C 16/20 (33,4+8,5)*0,2*0,25	m3			
28	221	919111212	Řezání dilatačních spár v čerstvém cementobetonovém krytu vytvoření komůrky pro těsnící zálivku šířky 10 mm, hloubky 20 mm	m			
29	221	919112212	Řezání dilatačních spár v živičném krytu vytvoření komůrky pro těsnící zálivku šířky 10 mm, hloubky 20 mm " napojení na stávající povrchy" "A" 12,2+2,6 "D" (2+3,5)*2 "I" 3*2*2 Součet	m			
30	221	919122111	Utěsnění dilatačních spár zálivkou za tepla v cementobetonovém nebo živičném krytu včetně adhezního nátěru s těsnícím profilem pod zálivkou, pro komůrky šířky 10 mm, hloubky 20 mm "beton" 249,3 "AC" 37,4 Součet	m			
31	221	919731112	Zarovnání styčné plochy podkladu nebo krytu podél vybourané části komunikace nebo zpevněné plochy z betonu prostého tl. do 150 mm	m			
32	221	919731122	Zarovnání styčné plochy podkladu nebo krytu podél vybourané části komunikace nebo zpevněné plochy živičné tl. přes 50 do 100 mm	m			
33	221	919735112	Řezání stávajícího živičného krytu nebo podkladu hloubky přes 50 do 100 mm	m			
34	221	919735124	Řezání stávajícího betonového krytu nebo podkladu hloubky přes 150 do 200 mm " celkem 90%" 277*0,9	m			
35	221	919794441	Úprava ploch kolem hydrantů, šoupat, kanalizačních poklopů a mříží, sloupů apod. v živičných krytech jakékoliv tloušťky, jednotlivě v půdorysné ploše do 2 m2	kus			

## ROZPOČET S VÝKAZEM VÝMĚR

**Stavba:** PS 0110 - Posádka Jince - Oprava komunikací  
**Objekt:** Kasárna - oprava ploch beton + AC, chodník hasiči

Objednatel: Česká republika - Ministerstvo obrany, Agentura hospodaření s nemovitým majetkem

Zhotovitel:

Zpracoval:

Místo:

Datum:

Č.	KCN	Kód položky	Popis	MJ	Množství celkem	Cena jednotková	Cena celkem
<b>997 Přesun sutě</b>							
36	221	997221551	Vodorovná doprava suti bez naložení, ale se složením a s hrubým urovnáním ze sypkých materiálů, na vzdálenost do 1 km	t			
37	221	997221559	Vodorovná doprava suti bez naložení, ale se složením a s hrubým urovnáním Příplatek k ceně za každý další i započatý 1 km přes 1 km	t			
"beton do celkem 3km" (173,1255+4,818)*2							
"ŠD do celkem 3km" (111)*2							
"AC do celkem 17 km" (6,38+2,86)*16							
<b>Součet</b>							
38	221	997221875	Poplatek za uložení stavebního odpadu na recyklační skládce (skládkovné) asfaltového bez obsahu dehtu zaříděného do Katalogu odpadů pod kódem 17 03 02	t			
"AC do celkem 17 km" 6,38+2,86							
39	221	99722187R	Poplatek za uložení stavebního odpadu na skládce objednatel (bez skládkovného) zeminy a kamení zaříděného do Katalogu odpadů pod kódem 17 05 04	t			
"celkem ŠD + beton" 111+173,125+4,818							
<b>998 Přesun hmot</b>							
40	221	998225111	Přesun hmot pro komunikace s krytem z kameniva, monolitickým betonovým nebo živičným dopravní vzdálenost do 200 m jakékoliv délky objektu	t			
<b>VRN Vedlejší rozpočtové náklady</b>							
41	000	030001000	Zařízení staveniště	kpl			
42	000	043002000	Zkoušky a ostatní měření, provedení laboratorního rozboru výluhu betonové sutě v rozsahu tab. č. 2, přílohy č. 2 Vyhlášky č. 8/2021 Sb., o Katalogu odpadů a posuzování vlastností odpadů (Katalog odpadů) včetně vyhodnocení rozboru	kpl			
43	000	070001000	Provozní vlivy - DIO	kpl			

**Celkem**



## **PODMÍNKY BEZPEČNOSTI A OCHRANY ZDRAVÍ PŘI PRÁCI, POŽÁRNÍ OCHRANY A OCHRANY ŽIVOTNÍHO PROSTŘEDÍ NA STAVENIŠTI (PRACOVIŠTI)**

### **I. Předmět úpravy**

1. Podmínky bezpečnosti a ochrany zdraví při práci, požární ochrany a ochrany životního prostředí (dále jen „Podmínky“) určují některé části obsahu smlouvy o dílo (dále jen „smlouva“) a doplňují ji. Odchylná ujednání ve smlouvě mají přednost před zněním Podmínek.
2. Pokud z povahy plnění zhotovitele vyplývá, že se výkony, činnosti nebo jiné povinnosti stanovené v těchto Podmínkách nevztahují k jeho předmětu, platí, že se příslušná ustanovení těchto Podmínek pro plnění zhotovitele také nepoužijí.

### **II. Bezpečnost a ochrana zdraví při práci na staveništi**

1. Zhotovitel je povinen dodržovat právní a ostatní předpisy o bezpečnosti a ochraně zdraví při práci (dále jen „BOZP“). Přitom se zavazuje dbát též pokynů objednatele.
2. Zjistí-li objednatel, že zaměstnanci zhotovitele nebo jiné osoby, které se zdržují s vědomím zhotovitele na staveništi (pracovišti), porušují povinnosti v oblasti BOZP, má objednatel právo vyzvat zhotovitele, aby podle pokynů objednatele zjednal bezodkladně nápravu.
3. V případě více zhotovitelů, jsou zhotovitelé povinni se před zahájením plnění vzájemně písemně informovat o rizicích možného ohrožení života a zdraví při provádění plnění podle smlouvy a plnění na ně navazujících nebo s ním souvisejících, o opatřeních přijatých k ochraně před působením těchto rizik, která se týkají poskytování plnění a staveniště (pracoviště), seznámit se s umístěním prostředků první pomoci, traumatologickým plánem a ostatní dokumentací o BOZP na staveništi (pracovišti).
4. Zhotovitel se zavazuje před zahájením plnění svého závazku poskytnout svým zaměstnancům a jiným osobám, které se zdržují s jeho vědomím na staveništi (pracovišti) vhodné a přiměřené informace a pokyny k zajištění BOZP a o přijatých opatřeních, zejména ke zdolávání požárů, poskytnutí první pomoci a postupu při mimořádných událostech na staveništi (pracovišti).
5. Na základě výzvy objednatele je zhotovitel povinen předložit objednateli doklady o školení v oblasti BOZP a odborné způsobilosti svých zaměstnanců a jiných osob, které se s jeho vědomím zdržují na staveništi (pracovišti).
6. Zhotovitel a jiné osoby zdržující se s jeho vědomím na staveništi (pracovišti) smějí používat pouze bezpečná elektrická nebo jiná zařízení v souladu s právními předpisy o technických požadavcích na výrobky a jsou povinni předložit objednateli na jeho žádost doklady o jejich revizích nebo jiné doklady osvědčující splnění podmínek pro jejich bezpečný provoz.
7. Provizorní osvětlení, přívody elektrické energie nebo instalace musí zhotovitel zřizovat, udržovat a provozovat v souladu s příslušnými právními předpisy a platnými normami.
8. Zhotovitel je v souladu s předpisy o BOZP povinen souvisle oplotit staveniště, popřípadě jeho samostatnou část, pokud jejich oplocení nezajišťuje objednatel. Oplocení je zhotovitel povinen udržovat do doby splnění závazku zhotovitele podle smlouvy.
9. Zaměstnanci zhotovitele se mohou zdržovat jen na pracovištích nebo v prostorech staveniště, ve kterých plní pracovní povinnosti při plnění závazku zhotovitele a ohledně nichž obdrželi od zhotovitele informace a pokyny o BOZP; přitom používají pouze přístupové cesty určené objednatel.

10. Sklárky a místa pro uložení materiálu smí zhotovitel zřídit jen v prostorách určených k tomu objednatelem, a to způsobem odpovídajícím předpisům o BOZP,
11. Každý pracovní úraz zaměstnance zhotovitele na staveništi (pracovišti) se zhotovitel zavazuje neprodleně oznámit též určenému zástupci objednatele a umožnit objednateli účast při zjišťování příčin a okolností takového pracovního úrazu. Zhotovitel rovněž objednateli předá opis záznamu o pracovním úrazu, a jde-li o pracovní úraz, o němž se záznam nepořizuje, písemně sdělí objednateli údaje o takovém pracovním úrazu v rozsahu obdobným údajům uvedeným v záznamu o pracovním úrazu. Ujednáním podle tohoto odstavce nejsou dotčeny povinnosti zhotovitele podle právních předpisů o evidenci a registraci pracovních úrazů.
12. Zhotovitel je povinen zajistit, aby se jeho zaměstnanci na staveništi (pracovišti) zdrželi požívání alkoholu, návykových, omamných nebo psychotropních látek a vstupu na staveniště (pracoviště) pod jejich vlivem. Smluvní strany sjednávají, že objednatel má právo provést dechovou zkoušku ke zjištění přítomnosti alkoholu a zhotovitel je povinen mu to u zaměstnanců zhotovitele umožnit. Zhotovitel je povinen zaměstnance, který vstoupil na staveniště (pracoviště) pod vlivem alkoholu, návykových, omamných nebo psychotropních látek nebo je na staveništi (pracovišti) požívá, anebo zaměstnance, který se odmítl podrobit dechové zkoušce, vykázat ze staveniště (pracoviště).
13. Práva a povinnosti sjednané podle předchozích odstavců tohoto článku ohledně zaměstnanců zhotovitele platí obdobně i ve vztahu k jiným osobám, které se prostřednictvím zhotovitele podílejí na plnění smlouvy nebo se s jeho vědomím zdržují na staveništi (pracovišti).

### **III. Požární ochrana**

1. Zhotovitel je povinen dodržovat právní nebo jiné předpisy o požární ochraně (dále jen „PO“) a dbát pokynů objednatele v oblasti PO na staveništi (pracovišti).
2. Zhotovitel se zavazuje stanovit protipožární opatření na staveništi (pracovišti), před zahájením plnění proškolit v oblasti PO své zaměstnance a jiné osoby, které se jeho prostřednictvím podílejí na plnění smlouvy, jakož i provádět na předaném staveništi (pracovišti) kontrolní činnost v rozsahu podle právních předpisů o PO.
3. O každém požáru vzniklém na staveništi (pracovišti) zhotovitel bez zbytečného odkladu písemně vyrozumí objednatele. Tím není dotčena povinnost zhotovitele ohlásit jej hasičskému záchrannému sboru a příslušným orgánům veřejné moci ani jiné povinnosti vyplývající z právních nebo jiných předpisů o PO.
4. Při provozování činností nebo zařízení se zvýšeným požárním nebezpečím zhotovitel odpovídá za jejich požární zabezpečení, zejména zamezením vzniku nebezpečí požáru, odstraněním hořlavých látek, hasícími prostředky, požárním dozorem a zřízením dostatečných únikových cest.
5. Zhotovitel rovněž zajišťuje následný dozor po ukončení prací s otevřeným ohněm nebo jiných činností se zvýšeným nebezpečím vzniku požáru v rozsahu podle právních předpisů o PO a příslušných českých technických norem.

### **IV. Ochrana životního prostředí**

1. Zhotovitel přijme veškerá opatření k omezení hlučnosti způsobené jeho činnostmi na staveništi (pracovišti) v souladu s právními předpisy a dále opatření k účinné ochraně spodních vod, podzemních toků, drenáží nebo jiných zdrojů vody na staveništi (pracovišti) a na přilehlých pozemcích před znečištěním.
2. Zhotovitel je povinen udržovat pořádek a čistotu na staveništi (pracovišti) a na přístupových cestách na staveniště (pracoviště), průběžně odstraňovat odpad a nečistoty, které vznikly při plnění jeho závazku, technickými opatřeními zabránit jejich pronikání mimo staveniště (pracoviště) a zajistit jejich uložení a likvidaci podle právních předpisů o odpadech. Na žádost objednatele je zhotovitel povinen předložit objednateli doklady o splnění povinností vyplývajících z právních předpisů o odpadech v souvislosti s plněním jeho závazku. Na staveništi (pracovišti) se nesmějí žádné odpady spalovat.

3. Na staveništi je zhotovitel povinen dodržovat ustanovení zákona č. 541/2020 Sb., o odpadech, ve znění pozdějších předpisů. U odpadů materiálů, pro které je to z důvodů jejich legislativního odstranění nutné, zajistí zhotovitel příslušné laboratorní rozborů v souladu s platnou právní úpravou. Tříděné odpady smí zhotovitel ukládat pouze do obalů a prostředků k tomu určených.
4. Nesplní-li zhotovitel ani v dodatečně přiměřené lhůtě stanovené objednatelem povinnosti v oblasti udržování čistoty na staveništi (pracovišti) a na přístupových cestách k němu nebo nakládání s odpady, je objednatel oprávněn tyto povinnosti splnit sám nebo třetí osobou na náklady zhotovitele.
5. Zhotovitel se zavazuje zajistit vozidla a stavební stroje používané při plnění jeho závazku proti úniku provozních náplní do půdy nebo vod a neponechávat zbytečně v chodu spalovací motory. Zhotovitel se zdrží v maximální možné míře údržby vozidel nebo stavebních strojů a doplňování provozních náplní na staveništi (pracovišti). Nepřevozní stacionární techniku a prostředky smí zhotovitel doplňovat pouze za dodržení ustanovení ČSN 650201 a 650202.
6. Zhotovitel se zavazuje nakládat s chemickými látkami a chemickými přípravky na staveništi (pracovišti) způsobem odpovídajícím právním předpisům o chemických látkách a chemických přípravcích. Na výzvu objednatele je zhotovitel povinen poskytnout objednateli seznam nebezpečných chemických látek a chemických přípravků, s nimiž při plnění svého závazku nakládá, jakož i kopie bezpečnostních listů, popřípadě doklady o školení zhotovitele nebo jeho zaměstnanců autorizovanou osobou, vyžaduje-li se podle právních předpisů.
7. Zhotovitel je povinen při provádění díla dodržovat právní předpisy o ochraně přírody a krajiny a zdržet se poškození dřevin, popřípadě jiných porostů. Povolení ke kácení dřevin, určených podle projektové dokumentace k odstranění, projedná s příslušnými orgány veřejné správy dle pokynů objednatele. Objednatel je povinen k tomu zhotoviteli vystavit plnou moc nebo její vystavení zajistit.

Zhotovitel se zavazuje s těmito podmínkami prokazatelně seznámit všechny osoby podílející se jeho prostřednictvím na plnění smlouvy a písemně je zavázat k jejich dodržování. Tím není dotčena jeho odpovědnost za dodržování těchto podmínek.