



Smlouva o provedení stavby

(dále jen „Smlouva“)

uzavřená ve smyslu ust. § 1746 odst. 2 zákona č. 89/2012 Sb., občanský zákoník

Smluvní strany

Městská část Praha 14

se sídlem: Bratří Venclíků 1073, Praha 9 – Černý Most
IČO: 00231312
DIČ: CZ00231312
zastoupená: Mgr. Radkem Vondrou, starostou
bankovní spojení: PPF banka, a. s., Praha 6
číslo účtu: [REDACTED]

(dále jen „objednatel“)

a

Landia Management s.r.o. zapsaná v obchodním rejstříku vedeném Městským soudem v Praze,
oddíl C, vložka č. 146822
se sídlem: Evropská 810/136, Praha 6
IČO: 28510020
DIČ: CZ699002265
zastoupená: Ing. Kamilem Hošťákem, jednatelem
bankovní spojení: PPF banka a. s., Praha 6
číslo účtu: [REDACTED]

(dále jen „zhotovitel“)

(objednatel a zhotovitel společně dále též jako „smluvní strany“)

Preambule

Dne 31. 10. 2016 uzavřely smluvní strany Smlouvu o spolupráci č. j. MČ Praha 14: 0372/2016/OSM/1100. V souladu s jejím čl. I. odst. 1.2 písm. b) smluvní strany uzavírají tuto Smlouvu.

I. Předmět Smlouvy

1. Zhotovitel se touto Smlouvou zavazuje pro objednatele provést dílo specifikované v čl. II. a v příloze č. 1 této Smlouvy, a to za sjednanou cenu, na svůj náklad a své nebezpečí, a objednatel se zavazuje dílo převzít a zaplatit za něj sjednanou cenu.
2. Objednatel bere na vědomí a souhlasí s tím, že subjektem realizujícím dílo dle této Smlouvy bude společnost Huť architektury Martin Rajniš s.r.o., IČO: 24271667, se sídlem Úvoz 228/5, 118 00

Praha 1, zapsaná v obchodním rejstříku vedeném Městským soudem v Praze, oddíl C, vložka č. 199506.

II.

Předmět, místo a doba plnění

1. Zhotovitel se zavazuje provést pro objednatele stavbu vyhlídky „Doubravka“ na části pozemku parc. č. 2642/14, k. ú. Kyje, oddělené GP č. 3253-28/2016 jako pozemek parc. č. 2642/15, k. ú. Kyje, obec Praha (dále jen „Stavba“), a to nejpozději do 1. 10. 2017.
2. Stavba bude realizována dle dokumentace pro provedení stavby (dále jen „DPS“), jejíž vypracování zajistí zhotovitel. Zhotovitel předloží objednateli DPS k písemnému odsouhlasení nejpozději 14 kalendářních dnů před zahájením realizace Stavby. Objednatel je povinen se k předložené DPS písemně vyjádřit, a to nejpozději do 14 kalendářních dnů ode dne, kdy DPS obdrží od zhotovitele.
3. Dokumentace v rozsahu DUR + DSP (sloučená dokumentace pro územní řízení a stavební povolení) již byla zhotovitelem vypracována a objednatelem odsouhlasena.
4. Smluvní strany shodně konstatují, že doposud nebylo vydáno a nenabylo právní moci stavební povolení na Stavbu (dále jen „Stavební povolení“). O vydání Stavebního povolení bylo požádáno dne 14. 12. 2016 a řízení je vedeno před Úřadem městské části Praha 14, odborem výstavby, pod čj. UMCP14/16/50768/OV/SIKM.
5. V případě, že Stavební povolení nenabude právní moci ani do 1. 4. 2017, lhůta pro provedení Stavby, sjednaná v odst. 1 tohoto článku, se prodlužuje o dobu, o jakou nabude Stavební povolení právní moci po datu 1. 4. 2017.
6. Smluvní strany se dále dohodly, že lhůta pro provedení Stavby sjednaná v odst. 1 tohoto článku se dále prodlužuje o případné prodloužení objednatele s odsouhlasením DPS dle odst. 2 tohoto článku.
7. Lhůta pro provedení Stavby sjednaná v odst. 1 tohoto článku se dále prodlužuje o dobu překážek v práci, za které odpovídá objednatel a o dobu přerušení prací na základě překážky způsobené vyšší mocí, pokud trvá déle než 7 kalendářních dnů (nepříznivé klimatické podmínky, při kterých nelze v dostatečné kvalitě provádět plánované práce, jako např. povodně, zemětřesení, bouřky, vytrvalé deště), nebo o dobu zdržení prací v důsledku výskytu archeologických památek na území staveniště.

III.

Cena a platební podmínky

1. Smluvní strany se dohodly na celkové a konečné ceně za Stavbu včetně DPS ve výši 50.000,- Kč bez DPH (slovy: padesát tisíc korun českých), kterou objednatel zaplatí zhotoviteli. Tato cena obsahuje veškeré náklady zhotovitele nutné k úplné a řádné realizaci Stavby a reflektuje předpokládaný vývoj cen ve stavebnictví.
2. Objednatel touto Smlouvou kupuje od zhotovitele dokumentaci DUR + DSP za cenu ve výši 20.000,- Kč bez DPH (slovy: dvacet tisíc korun českých).

3. Částky dle odst. 1 a 2 tohoto článku budou uhrazeny převodem na bankovní účet zhotovitele uvedený v záhlaví této Smlouvy, a to na základě daňového dokladu (dále jen „faktura“) vystaveného zhotovitelem, se splatností 14 kalendářních dnů od data doručení objednateli.
4. Fakturu na částku uvedenou v odst. 1 tohoto článku vystaví zhotovitel po dokončení a předání zkolaudované Stavby, fakturu na částku uvedenou v odst. 2 tohoto článku vystaví zhotovitel po nabytí právní moci Stavebního povolení.
5. Faktura je uhrazena dnem odepsání příslušné částky z účtu objednatele.
6. Faktura musí mít náležitosti daňového dokladu dle zákona č. 235/2004Sb., o dani z přidané hodnoty, v platném znění.
7. Objednatel je ve vztahu k danému předmětu plnění osobou povinnou k dani ve smyslu uplatnění přenesené daňové povinnosti dle zákona č. 235/2004 Sb., o dani z přidané hodnoty, v platném znění.

IV.

Práva a povinnosti zhotovitele

1. Zhotovitel se zavazuje provést Stavbu dle DPS včas a předat ji objednateli bez vad a nedodělků.
2. Stavba bude provedena v souladu s DPS, pravomocným Stavebním povolením, právními a technickými požadavky platnými v době podpisu Smlouvy, se zákonem č. 183/2006 Sb., stavební zákon, v platném znění, a souvisejícími předpisy.
3. Zhotovitel se zavazuje udržovat na staveništi pořádek, odstraňovat odpady v souladu se zákonem a dodržovat veškeré bezpečnostní a požární předpisy. Po dobu výstavby bude staveniště zabezpečeno proti přístupu veřejnosti. Zhotovitel odpovídá za veškeré škody vzniklé při realizaci Stavby za podmínek stanovených zákonem.
4. Zhotovitel (resp. jeho dodavatel Huť architektury Martin Rajniš s.r.o.) se zavazuje vést stavební deník a provádět do něj každodenní záznamy. Do stavebního deníku může provádět zápisy, kromě stavbyvedoucího a jeho zástupce, také objednatel, stavební dozor objednatele, zástupce autora projektu a zmocnění zástupci objednatele.
5. Zhotovitel se zavazuje provést veškeré příslušné zkoušky a revize, vyhotovit dokumentaci skutečného provedení Stavby a dodat veškeré potřebné atesty a prohlášení o shodě od použitých materiálů.
6. Zhotovitel není oprávněn, bez písemného souhlasu objednatele, postoupit práva a povinnosti vyplývající z této Smlouvy třetí osobě. Tím není dotčen odst. 12 tohoto článku ani čl. I. odst. 2 této Smlouvy.
7. Pokud činností zhotovitele dojde ke způsobení škody objednateli nebo třetím osobám v důsledku opomenutí, nedbalosti nebo neplnění podmínek vyplývajících ze zákona, technických či jiných norem, případně této Smlouvy, je zhotovitel povinen nejpozději do 14 dnů od oznámení objednatele o rozsahu a charakteru škody, tuto škodu odstranit, a není-li to možné, škodu finančně nahradit.
8. Zhotovitel nese odpovědnost původce odpadů a zavazuje se nezpůsobit únik ropných, toxických či jiných škodlivých látek na staveništi.

9. Ke dni předání Stavby objednateli je zhotovitel povinen umístit v bezprostřední blízkosti Stavby „provozní řád“, odsouhlasený smluvními stranami před dokončením Stavby, který bude návštěvníky informovat o způsobu jejího řádného a bezpečného užívání.
10. Nebezpečí škody na realizované Stavbě nese zhotovitel v plném rozsahu až do dne jejího předání objednateli dle čl. VII. této Smlouvy.
11. Zhotovitel je oprávněn vyzvat objednatele k předání staveniště nejdříve 14 kalendářních dnů od obdržení písemného vyjádření objednatele k zhotovitelem předložené DPS dle čl. II. odst. 2 této Smlouvy.
12. Zhotovitel je oprávněn postoupit práva a povinnosti z této Smlouvy na společnost P-holding 1 s.r.o., IČO: 04580737, se sídlem Evropská 810/136, 160 00 Praha 6.

V.

Práva a povinnosti objednatele

1. Objednatel se zavazuje předat staveniště zhotoviteli nejpozději do 10 kalendářních dnů od obdržení písemné výzvy zhotovitele k předání staveniště, pokud se smluvní strany nedohodnou jinak.
2. Objednatel se zavazuje platit vystavené a jím odsouhlasené daňové doklady v termínech splatnosti dle této Smlouvy.
3. Objednatel má právo pověřit prováděním stavebního dozoru v průběhu realizace Stavby svého zástupce – technický dozor stavby (autorizovaného inženýra), a to na základě plné moci. Technický dozor stavby je oprávněn zejména:
 - průběžně sledovat, zda jsou práce prováděny podle schválené DPS, této Smlouvy, technických norem a právních předpisů,
 - pravidelně kontrolovat a svým podpisem potvrzovat stavební deník Stavby,
 - projednávat se zhotovitelem případné změny schválené DPS, posuzovat je a vyjadřovat se k nim.
4. Objednatel oznámí zhotoviteli jméno osoby, kterou pověřil prováděním stavebního dozoru nejpozději 3 kalendářní dny před zahájením realizace Stavby.

VI.

Sankce

1. Objednatel se zavazuje, že v případě prodloužení s úhradou jakékoli faktury dle čl. III. této Smlouvy, uhradí zhotoviteli smluvní pokutu ve výši 0,1 % z účtované částky za každý započatý den prodloužení.
2. Zhotovitel se zavazuje, že v případě nedodržení termínu dokončení Stavby dle článku II. odst. 1 této Smlouvy (případně prodlouženého v souladu s čl. II. odst. 5, 6 nebo 7 této Smlouvy), uhradí objednateli smluvní pokutu ve výši 0,1 % z ceny Stavby za každý započatý den prodloužení. Uhrazením smluvní pokuty není dotčeno právo objednatele domáhat se náhrady škody.
3. Smluvní pokuty je objednatel oprávněn započítat proti pohledávce zhotovitele.

4. Splatnost nezapočtených smluvních pokut činí 30 dnů od obdržení faktury s vyčíslením smluvní pokuty.

VII. Předání a převzetí Stavby

1. Zhotovitel vyzve objednatele k převzetí dokončené Stavby bez zbytečného odkladu po vydání souhlasu s užíváním dokončené stavby nebo kolaudačního souhlasu. Podmínkou převzetí Stavby objednatelem je její řádné provedení bez vad a nedodělků, bránících jejímu užívání. Objednatel se zavazuje Stavbu převzít do 3 pracovních dnů od doručení výzvy zhotovitele za předpokladu, že Stavba bude splňovat podmínky uvedené v této Smlouvě.
2. Drobné vady a nedodělky, které samy o sobě ani ve spojení s jinými nebrání užívání Stavby, nejsou důvodem pro odmítnutí jejího převzetí objednatelem. Objednatel v takovém případě Stavbu převezme a zhotovitel je povinen drobné vady nebo nedodělky odstranit v dohodnutých lhůtách uvedených v předávacím protokolu.
3. Protokol o předání a převzetí Stavby bude smluvními stranami vyhotoven ve dvou stejnopisech, z nichž jeden obdrží objednatel a jeden zhotovitel.
4. Zhotovitel je povinen připravit pro přijímací řízení veškeré potřebné protokoly, revize a atesty.

VIII. Záruka

1. Zhotovitel poskytuje na Stavbu záruční dobu v délce trvání 60 měsíců ode dne jejího protokolárního převzetí objednatelem dle čl. VII. této Smlouvy.
2. Zhotovitel se zavazuje po dobu trvání záruční doby dle odst. 1 tohoto článku provádět nezbytnou (technickou) údržbu Stavby, vždy však na základě předchozí písemné dohody s objednatelem a spol. Huť architektury Martin Rajniš s.r.o. Náklady na údržbu Stavby bude zhotoviteli hradit objednatel, a to na základě vystavené faktury.
3. Zhotovitel neodpovídá za vady Stavby, které byly způsobeny třetí osobou nebo vyšší mocí po převzetí Stavby objednatelem.
4. V případě, že se na Stavbě vyskytnou vady po jejím převzetí objednatelem, je objednatel povinen uplatnit u zhotovitele písemnou reklamaci. V reklamaci je objednatel povinen vady popsat, popřípadě uvést, jak se projevují a jaký nárok z vad uplatňuje.
5. Zhotovitel je povinen začít s odstraňováním vady bez zbytečného odkladu po jejím oznámení objednatelem, nejpozději však do 5 kalendářních dnů ode dne jejího oznámení, a odstranit ji v přiměřené lhůtě (závislé na rozsahu a povaze vady), která však nepřesáhne 30 kalendářních dnů ode dne oznámení vady, nebo ve lhůtě stanovené po dohodě s objednatelem. Jde-li o vadu havarijní nebo ohrožující užívání či bezpečnost Stavby, odstraní ji zhotovitel ve lhůtě 48 hodin od oznámení takové vady, nedohodnou-li se smluvní strany na jiné lhůtě pro její odstranění.
6. Záruční doba se vždy prodlužuje o dobu, po kterou nelze Stavbu užívat pro vady, za něž zhotovitel odpovídá.

IX. Odstoupení od Smlouvy

1. Objednatel je oprávněn od této Smlouvy odstoupit dle podmínek uvedených ve Smlouvě či stanovených zákonem. Objednatel je v takovém případě povinen zaplatit zhotoviteli částku, která připadá na již provedené práce a nahradit mu veškeré účelně vynaložené náklady na zhotovení Stavby, přičemž však součet těchto částek nepřekročí cenu Stavby dle čl. III. odst. 1 této Smlouvy.
2. Objednatel může odstoupit od Smlouvy, především pokud:
 - a) je zhotovitel v prodlení s dokončením Stavby, které je delší než 30 kalendářních dnů, s výjimkou prodlení nezaviněného zhotovitelem, zejm. v důsledku nepříznivých klimatických podmínek či živelních pohrom, nebo
 - b) bude zahájeno insolvenční řízení dle zák. č. 182/2006 Sb., o úpadku a způsobech jeho řešení, v platném znění, jehož předmětem bude úpadek nebo hrozící úpadek zhotovitele, nebo
 - c) zhotovitel vstoupil do likvidace, nebo
 - d) zhotovitel provádí Stavbu v prokazatelně nízké kvalitě (v rozporu s DPS), nebo
 - e) zhotovitel používá při zhotovení Stavby materiály prokazatelně nízké kvality nebo materiály, které nebyly předmětem dohody s objednatel (zejm. dle DPS), nebo
 - f) zhotovitel jiným způsobem hrubě poruší závazky ze Smlouvy.
3. Smluvní strany jsou oprávněny od této Smlouvy odstoupit, pokud Stavební povolení nenabude právní moci ani do 31. 12. 2018.
4. Odstoupením od Smlouvy zanikají všechna práva a povinnosti smluvních stran ze Smlouvy, s výjimkou nároku na náhradu škody vzniklé porušením Smlouvy a nároku na sjednané smluvní pokuty dle této Smlouvy.

X. Závěrečná ustanovení

1. Tato Smlouva nabývá platnosti a účinnosti dnem jejího podpisu poslední ze smluvních stran.
2. Tato Smlouva se řídí právním řádem České republiky, zejména zákonem č. 89/2012 Sb., občanský zákoník. Pro výklad této Smlouvy se přiměřeně použijí ustanovení občanského zákoníku upravující smlouvu o dílo (§ 2586 a násl.), včetně ustanovení upravujících stavbu jako předmět díla (§ 2623 a násl.).
3. Případná neplatnost některého ustanovení této Smlouvy nemá za následek neplatnost ostatních ustanovení. Pro případ, že se kterékoli ustanovení této Smlouvy stane neúčinným nebo neplatným, se smluvní strany zavazují bez zbytečného odkladu nahradit takové ustanovení novým.
4. Smluvní strany se dohodly, že případné spory budou přednostně řešeny dohodou. V případě, že nedejde k dohodě smluvních stran, bude spor řešen místně a věcně příslušným soudem.
5. Smluvní strany prohlašují, že skutečnosti uvedené v této Smlouvě nepovažují za obchodní tajemství ve smyslu občanského zákoníku a udělují souhlas k jejich užití a zveřejnění bez stanovení jakýchkoli dalších podmínek.
6. Smluvní strany výslovně souhlasí s tím, aby tato Smlouva byla uvedena v Centrální evidenci smluv (CES), vedené městskou částí Praha 14, která je veřejně přístupná a která obsahuje údaje

o smluvních stranách, předmětu Smlouvy, číselné označení této Smlouvy, datum jejího uzavření, dobu účinnosti od / do a dále vlastní text Smlouvy.

7. Smluvní strany berou na vědomí, že tato Smlouva bude uveřejněna v registru smluv v souladu s ustanoveními zákona č. 340/2015 Sb., o zvláštních podmínkách účinnosti některých smluv, uveřejňování těchto smluv a o registru smluv.
8. Tato Smlouva je vyhotovena ve čtyřech stejnopisech, z nichž každý má platnost originálu, přičemž zhotovitel obdrží jeden a objednatel tři stejnopisy.
9. Smluvní strany prohlašují, že se s obsahem Smlouvy řádně seznámily, že byla sepsána dle jejich svobodné a vážné vůle a nebyla sjednána v tísní a za nápadně nevýhodných podmínek.
10. Uzavření této Smlouvy schválila Rada MČ Praha 14 svým usnesením č. 168/RMČ/2017 ze dne 6. 3. 2017.

Přílohy: č. 1 Technická specifikace vyhlídky
 č. 2 Usnesení č. 168/RMČ/2017
 č. 3 Prohlášení plátce daně

24. 03. 2017

V Praze dne

24. 03. 2017


V Praze dne.....




starosta MČ Praha 14



Ing. Kamil Hošťák
jednatel Landia Management s.r.o.

 

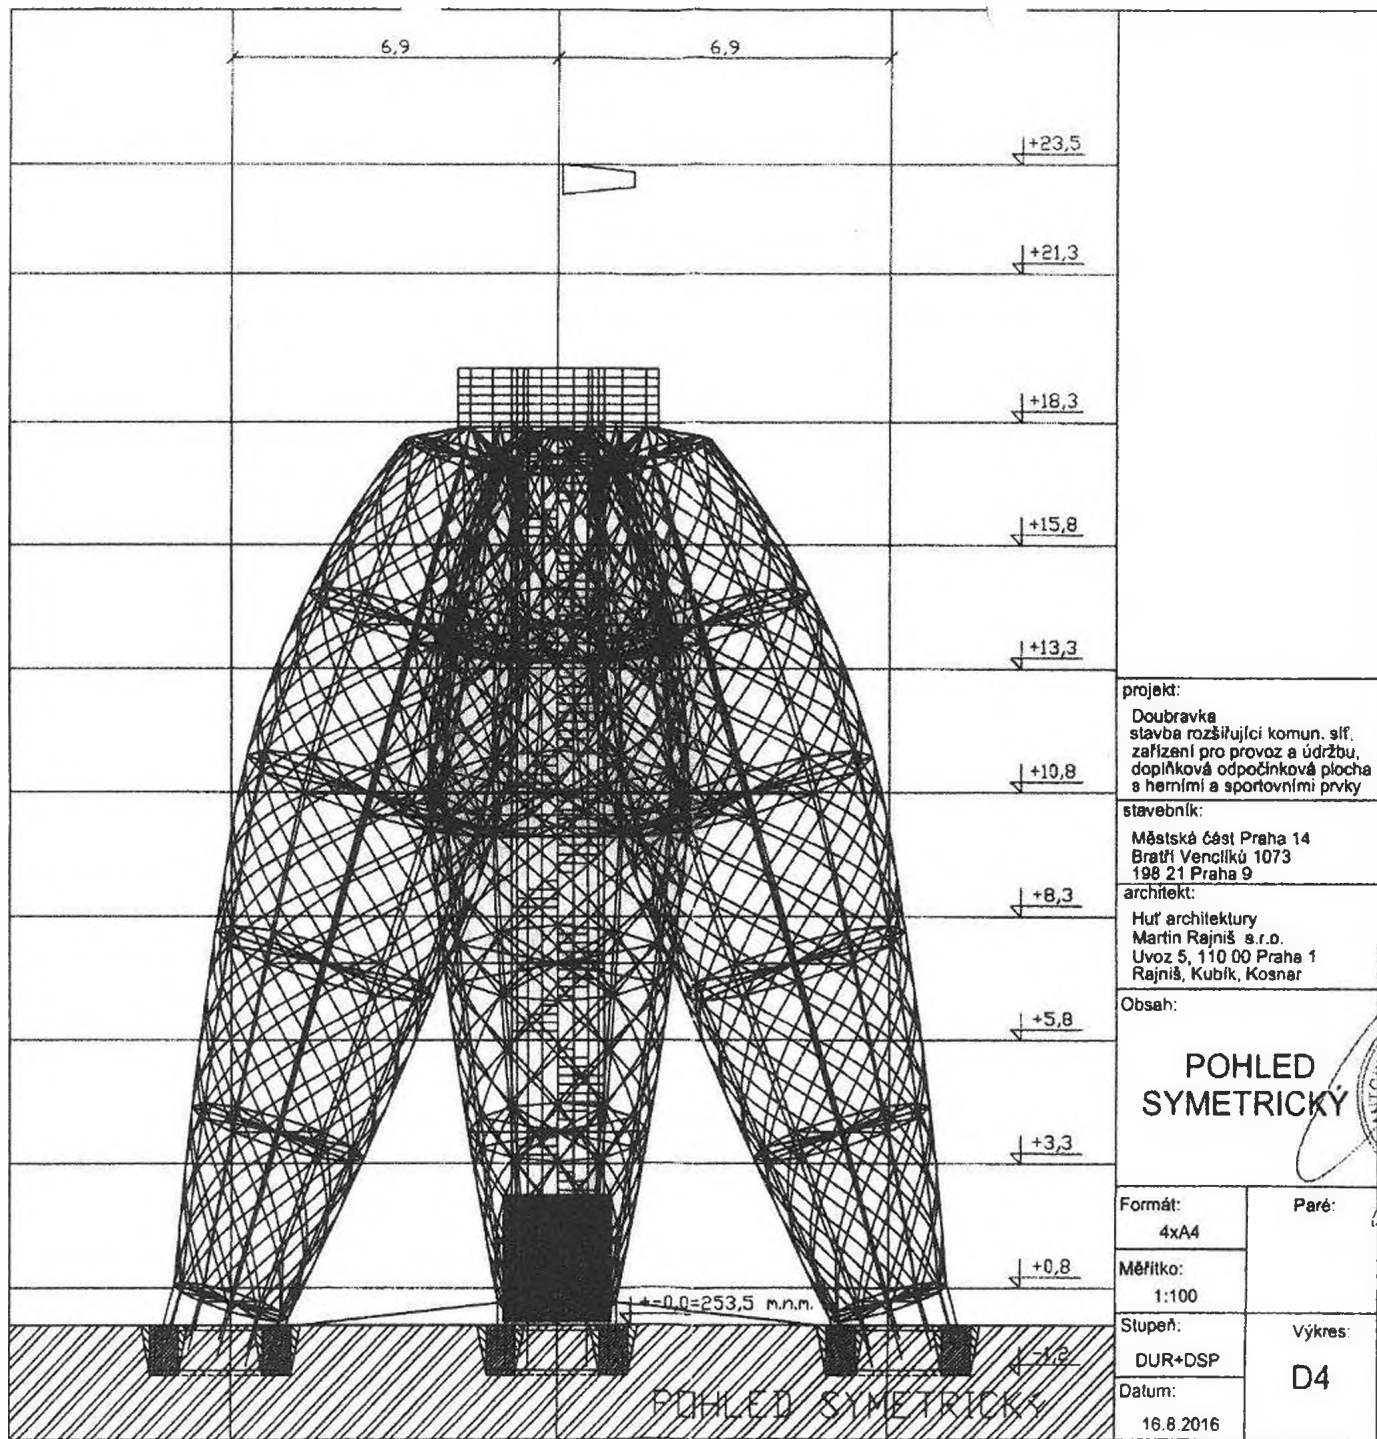


projekt:
 Doubravka
 stavba rozšiřující komun. síť,
 zařízení pro provoz a údržbu,
 doplňková odpočinková plocha
 s herními a sportovními prvky

stavebník:
 Městská část Praha 14
 Bratři Venclíků 1073
 198 21 Praha 9

architekt:
 Huť architektury
 Martin Rajniš s.r.o.
 Uvoz 5, 110 00 Praha 1
 Rajniš, Kubík, Kosnar

Obsah:
POHLED SYMETRICKÝ

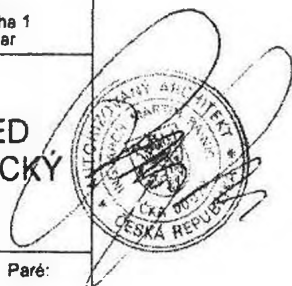

Formát:
4xA4


Paré:

Měřítko:
1:100

Stupeň:
DUR+DSP

Výkres:
D4

Datum:
16.8.2016

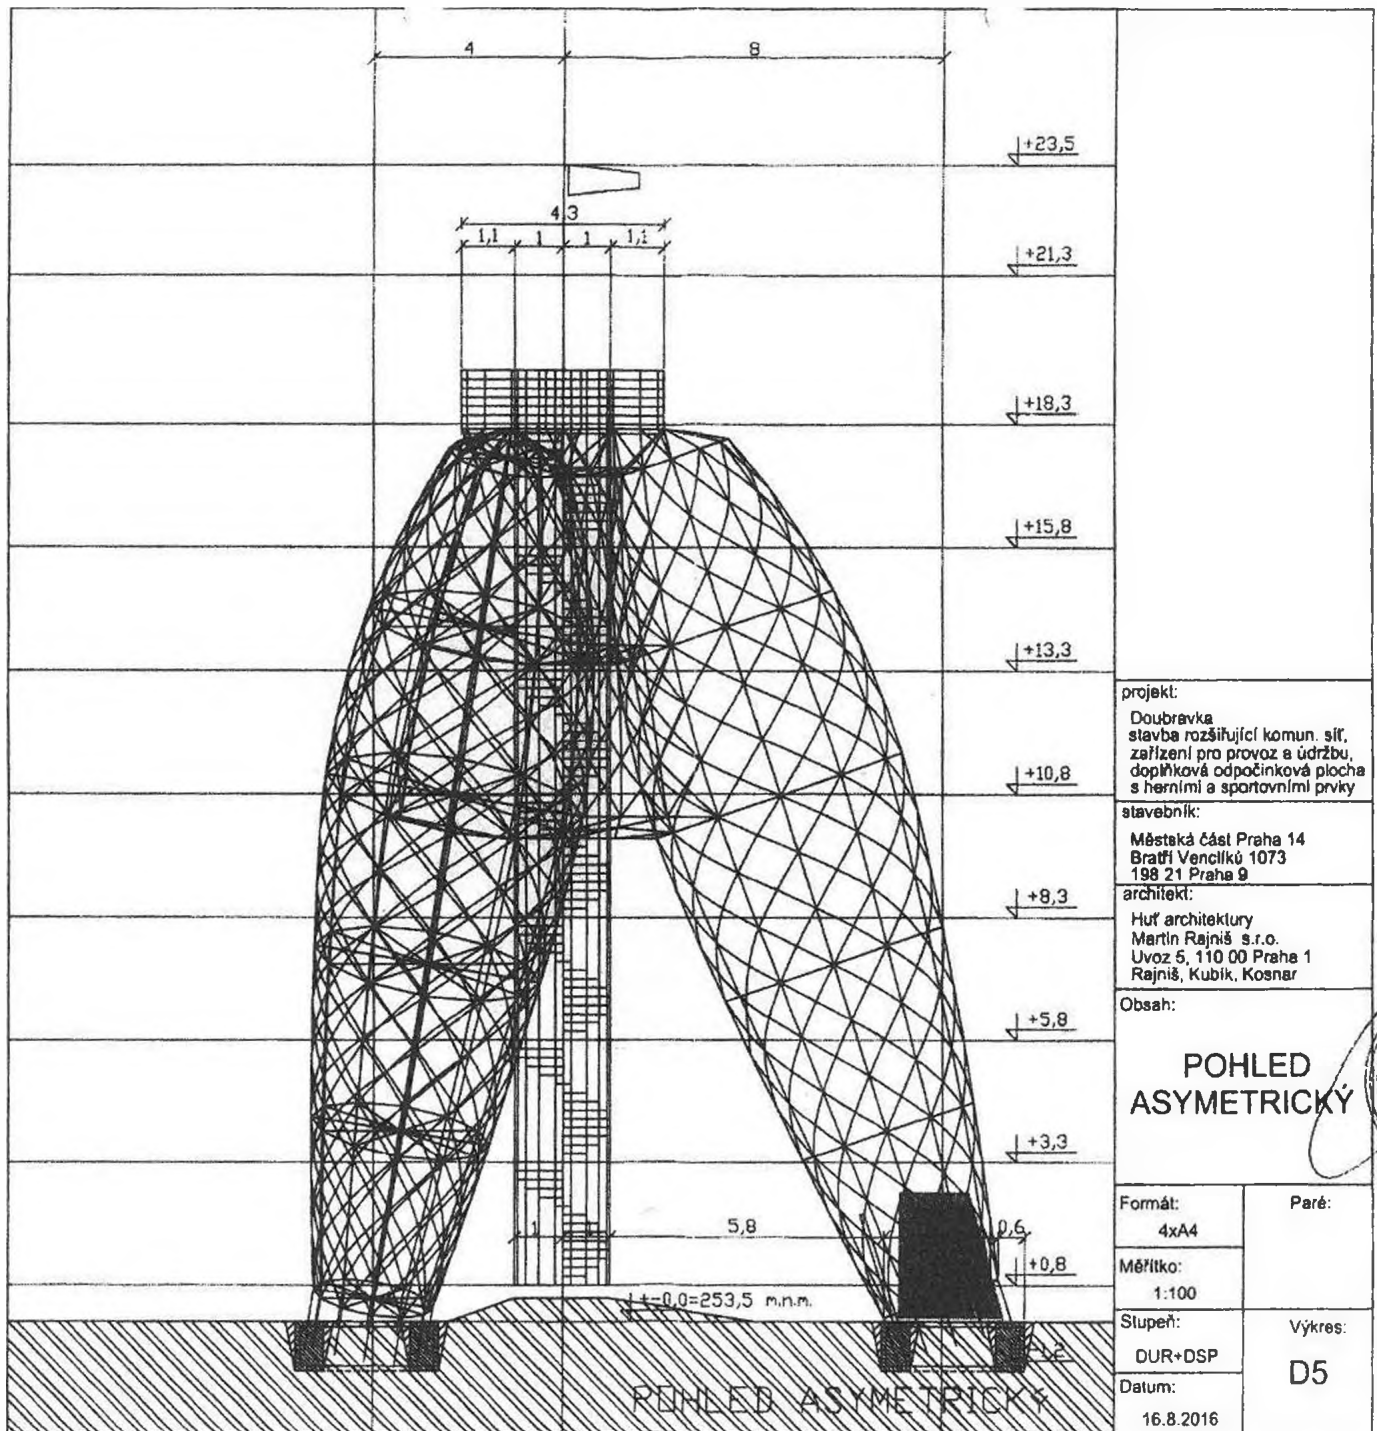

projekt:
 Doubrávka
 stavba rozšiřující komun. síť,
 zařízení pro provoz a údržbu,
 doplňková odpočinková plocha
 s herními a sportovními prvky

stavebník:
 Městská část Praha 14
 Bratři Vencilků 1073
 198 21 Praha 9

architekt:
 Huť architektury
 Martin Rajniš s.r.o.
 Uvoz 5, 110 00 Praha 1
 Rajniš, Kubík, Kosnar

Obsah:
**POHLED
 ASYMETRICKÝ**

Formát:
 4xA4

Paré:


Měřítko:
 1:100

Stupeň:
 DUR+DSP

Výkres:
D5

Datum:
 16.8.2016



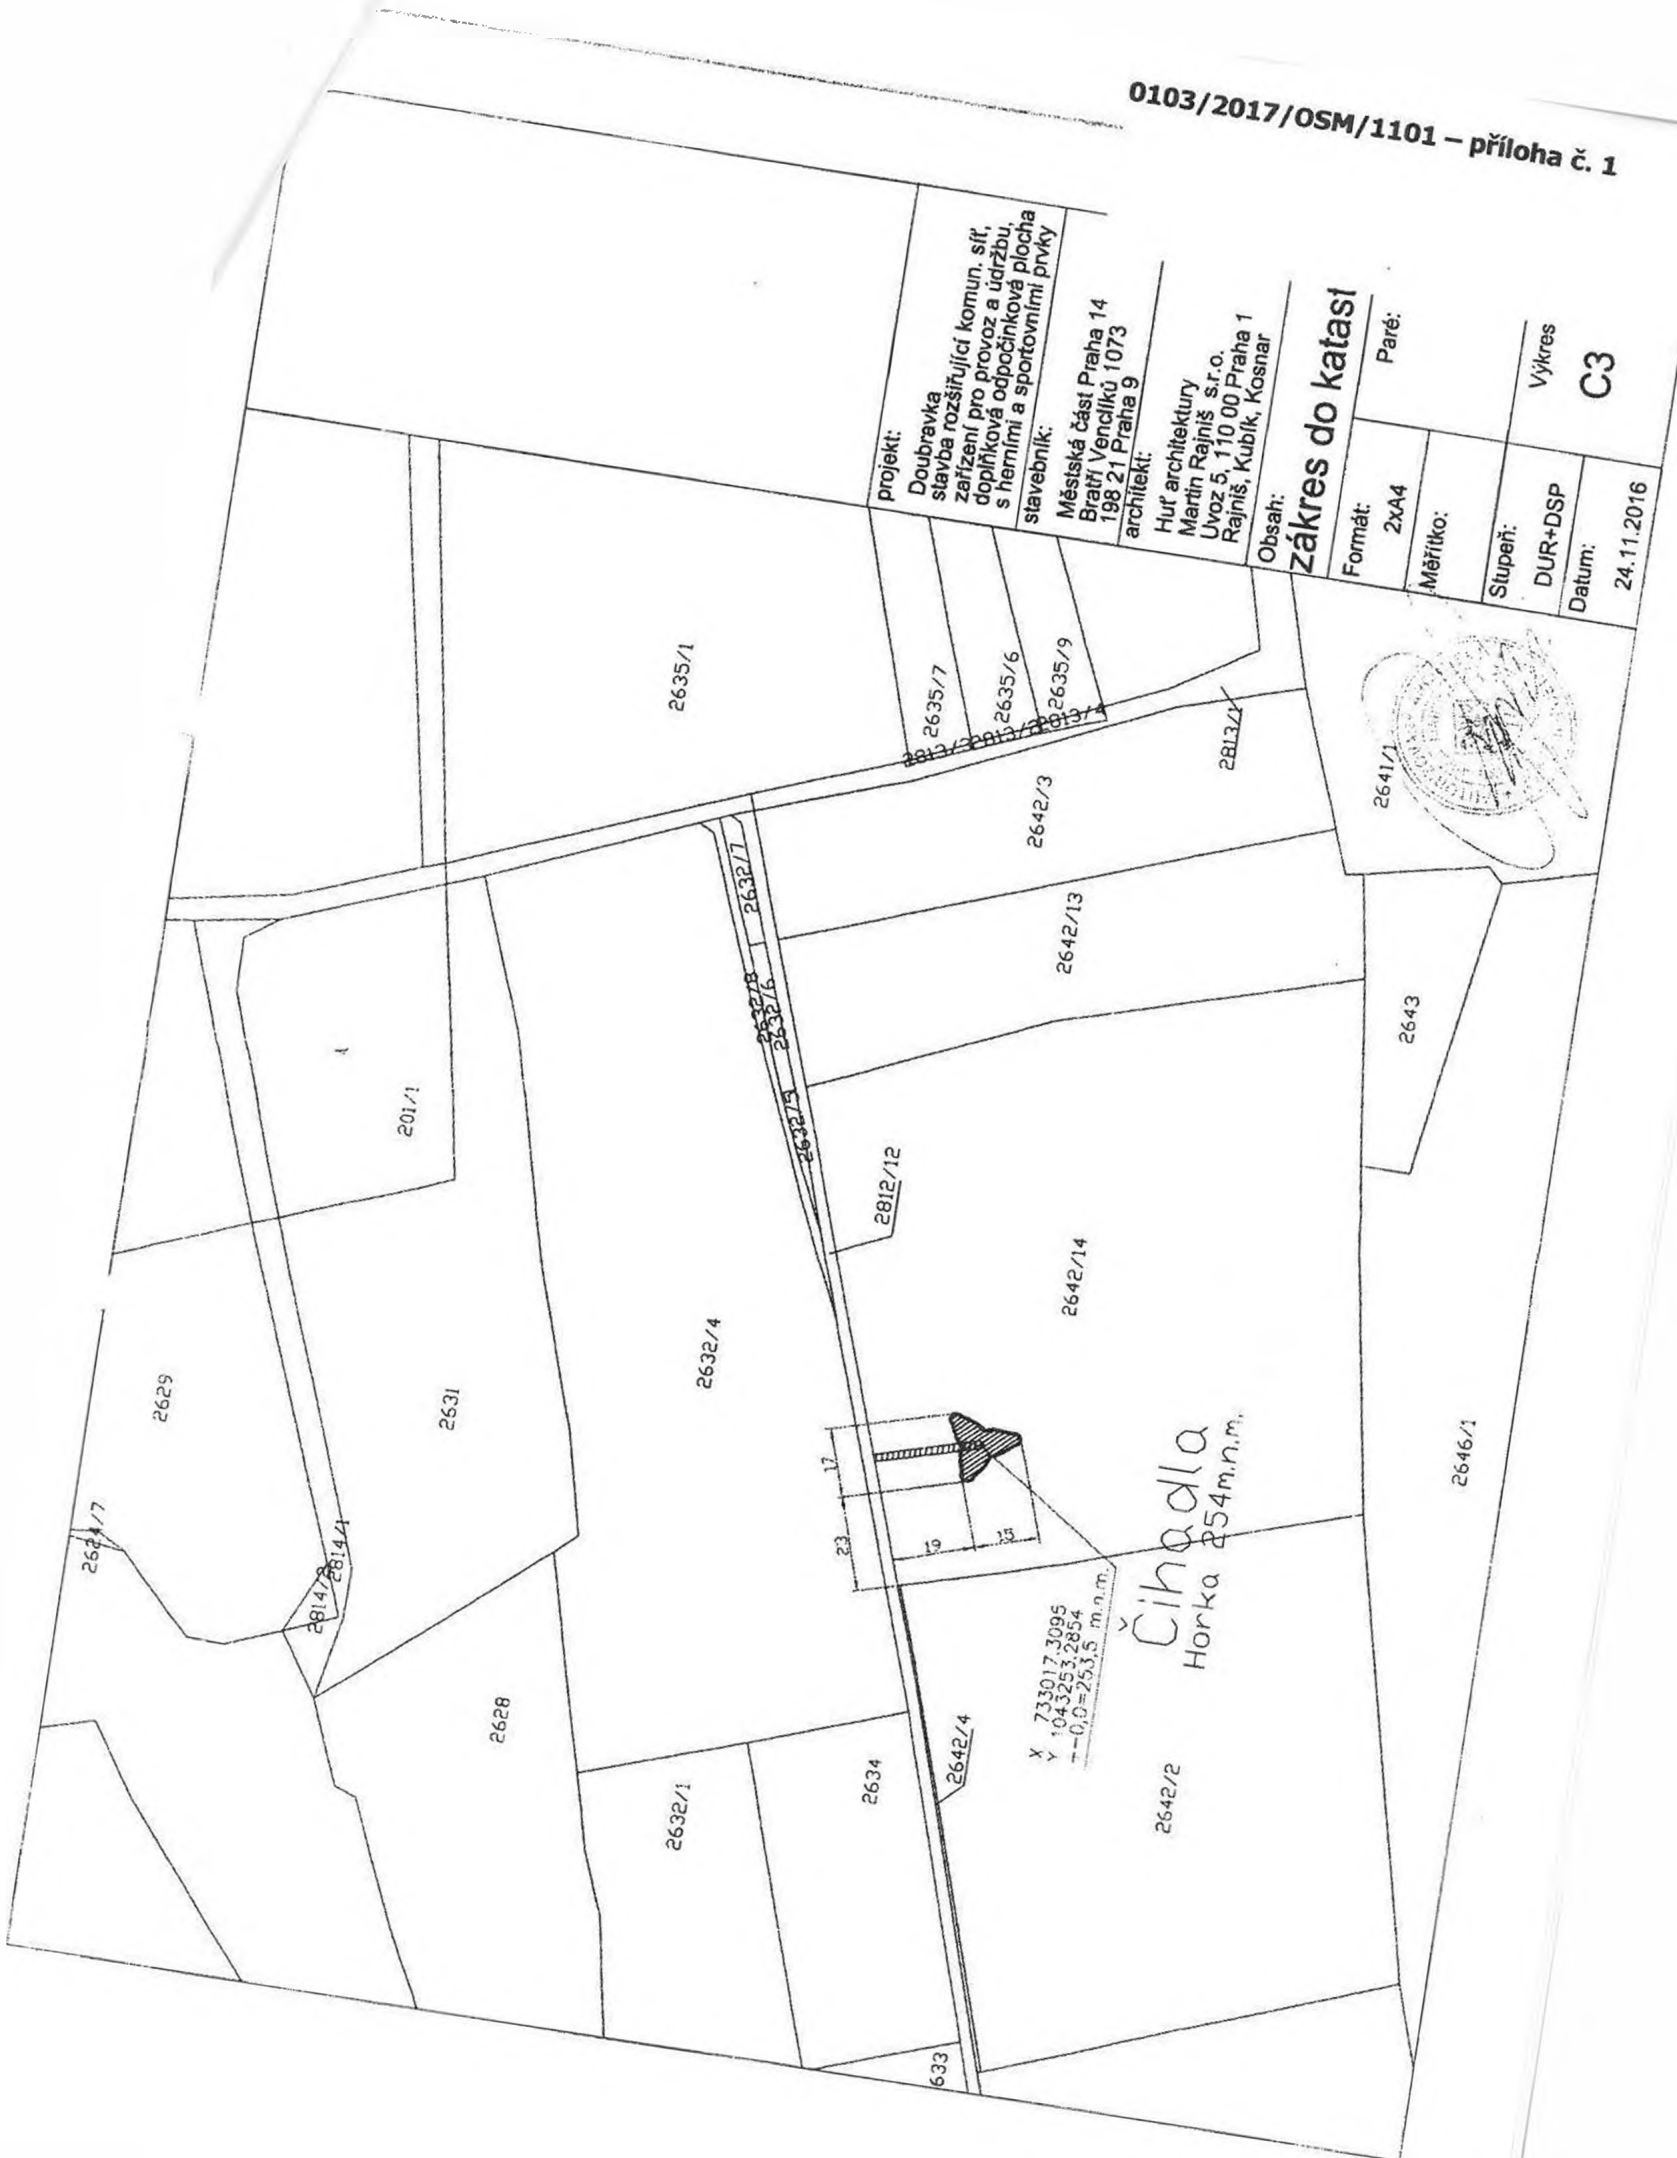

projekt:
 Doubřavka
 stavba rozšiřující komun. síť,
 zařízení pro provoz a údržbu,
 doplňková odpočinková plocha
 s herními a sportovními prvky
 stavebník:
 Městská část Praha 14
 Bratři Venclíků 1073
 198 21 Praha 9
 architekti:
 Huť architektury
 Martin Rajniš s.r.o.
 Uvoz 5, 110 00 Praha 1
 Rajniš, Kubík, Kosnar


Zákres do katastr

Formát:	2xA4	Paré:	
Měřítko:		Stupeň:	Výkres
Datum:	24.11.2016	DUR+DSP	C3



X 733017,3095
 Y 1043253,2854
 ±0,0 = 253,5 m.n.m.

Čihadla
 Horka 254m.n.m.

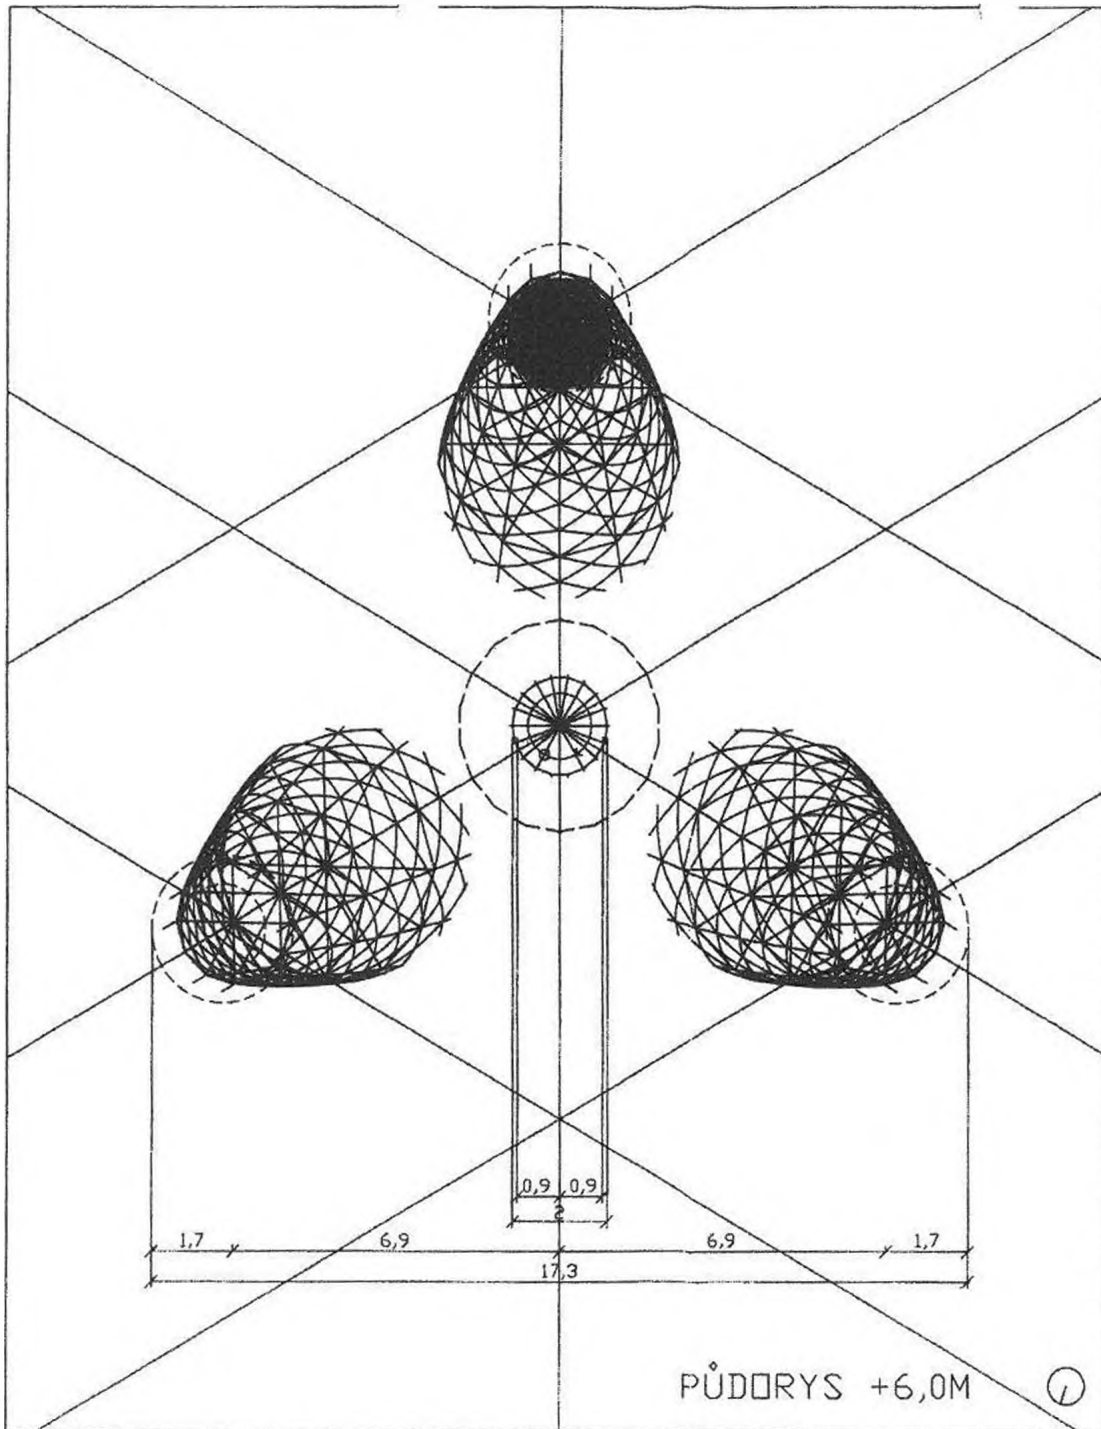

PŮDORYS +6,0M

projekt:
 Doubravka
 stavba rozšiřující komun. síť,
 zařízení pro provoz a údržbu,
 doplňková odpočinková plocha
 s herními a sportovními prvky

stavebník:
 Městská část Praha 14
 Bratři Venclíků 1073
 198 21 Praha 9

architekt:
 Huť architektury
 Martin Rajniš s.r.o.
 Úvoz 5, 110 00 Praha 1
 Rajniš, Kubík, Kosnar

Obsah:
**PŮDORYS
 +6,0 M**

Formát:
 4xA4


Paré:


Měřítko:
 1:100

Stupeň:
 DUR+DSP

Výkres:
D2

Datum:
 16.8.2016

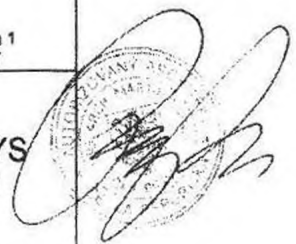

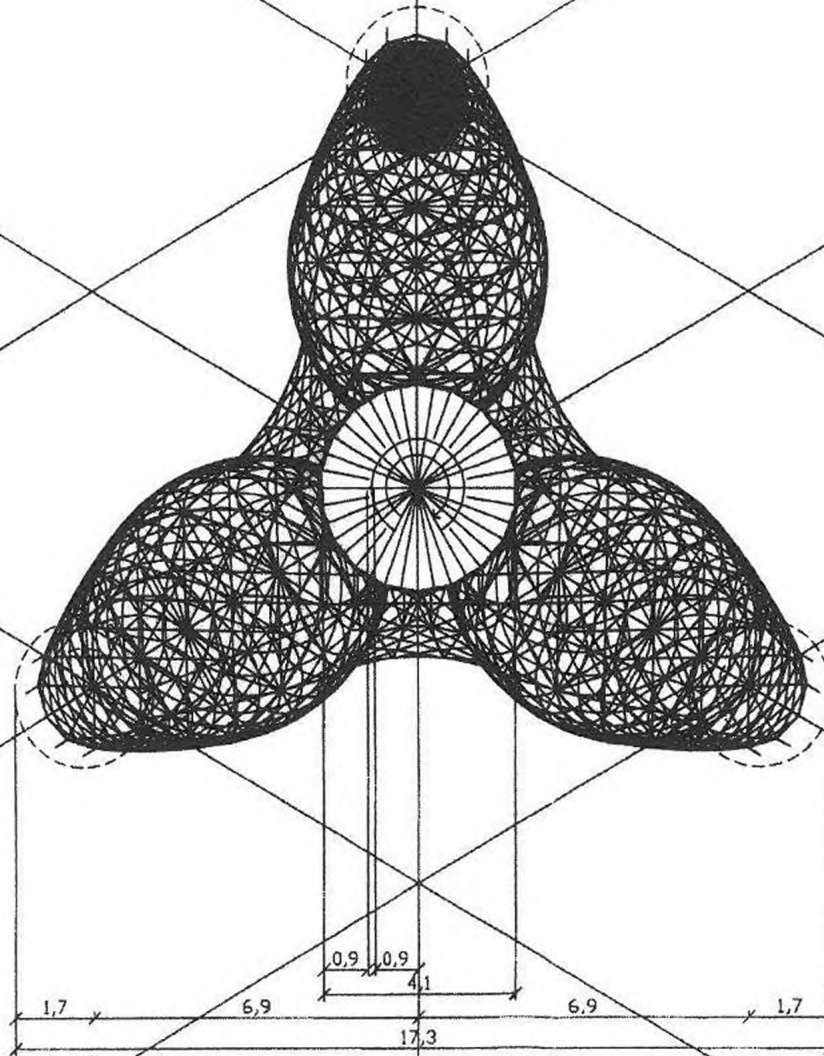

PŮDORYS +18,5M

projekt:
 Doubravka
 stavba rozšiřující komun. síť,
 zařízení pro provoz a údržbu,
 doplňková odpočinková plocha
 s herními a sportovními prvky

stavebník:
 Městská část Praha 14
 Bratři Venclíků 1073
 198 21 Praha 9

architekt:
 Huť architektury
 Martin Rajniš s.r.o.
 Uvoz 5, 110 00 Praha 1
 Rajniš, Kubik, Kosnar

Obsah:

PŮDORYS
 +18,5 M



Formát:
 4xA4

Paré:

Měřítko:
 1:100

Stupeň:
 DUR+DSP

Výkres:

D3

Datum:
 16.8.2016

Městská část Praha 14
Rada městské části

U s n e s e n í

55. jednání Rady městské části Praha 14
konaného dne 6. 3. 2017

č. 168/RMČ/2017

k uzavření „Smlouvy o provedení stavby“ vyhlídky Doubravka

Rada městské části Praha 14

I. s o u h l a s í

s uzavřením „Smlouvy o provedení stavby“ se společností Landia Management s. r. o., IČ: 285 100 20, se sídlem Evropská 810/36, Praha 6 na realizaci vyhlídky Doubravka za cenu 50 000 Kč bez DPH a dokumentace DUR+DSP za cenu 20 000 Kč bez DPH


II. u k l á d á

Jiřímu Zajacovi, zástupci starosty městské části Praha 14

zajistit uzavření „Smlouvy o provedení stavby“ se společností Landia Management s. r. o., na realizaci vyhlídky Doubravka za cenu 50 000 Kč bez DPH a dokumentace DUR+DSP za cenu 20 000 Kč bez DPH

T: 31. 3. 2017


Mgr. Radek Vondra
starosta městské části Praha 14


Jiří Zajac
zástupce starosty městské části Praha 14

Provede: Jiří Zajac
Na vědomí: OSM



ČESTNÉ PROHLÁŠENÍ
PRO ÚČELY STANOVENÍ REŽIMU PŘENESENÍ DAŇOVÉ POVINNOSTI
dle § 92a zákona č. 235/2004 Sb., o dani z přidané hodnoty, v platném znění

MČ Praha 14 je oprávněna na základě Statutu hl. města Prahy, zveřejněného obecně závaznou vyhláškou hl. m. Prahy č. 55/2000, s nemovitým majetkem ve vlastnictví hl. m. Prahy, který byl MČ Praha 14 předán do svěřené správy, nakládat, vykonávat všechna práva a povinnosti vlastníka a rozhodovat o všech majetkoprávních úkonech v plném rozsahu.

Předmět plnění: vyhlídka „Doubravka“

Prohlašovatel (odběratel):

Městská část Praha 14

sídlo: Brří Venclíků 1073, 198 21 Praha 9

IČ: 00231312

zastoupená: Mgr. Radkem Vondrou, starostou

tímto čestně prohlašuje, že ve vztahu k danému předmětu plnění **JE - NENÍ** *) osobou povinnou k dani ve smyslu uplatnění přenesené daňové povinnosti dle zákona č. 235/2004 Sb., o dani z přidané hodnoty, v platném znění.

Toto prohlášení se vydává pro zhotovitele díla:

Landia Management s. r. o.

sídlo: Evropská 810/136, Praha 6

IČ: 28510020

zastoupená: Ing. Kamilem Hošťákem, jednatelem

V Praze dne 3. 2. 2017

Za Úřad MČ Praha 14:



Ing. Milan Sprysl
vedoucí OŘEŠ



*) nehodící se škrtněte



Sídlo: Bratří Venclíků 1073/8, 198 21 Praha 9
 Bankovní spojení: PPF banka, a. s.
 číslo účtu: [redacted]
 IČ: 00231312

fax: [redacted]
 tel.: [redacted]
 e-mail: [redacted]