


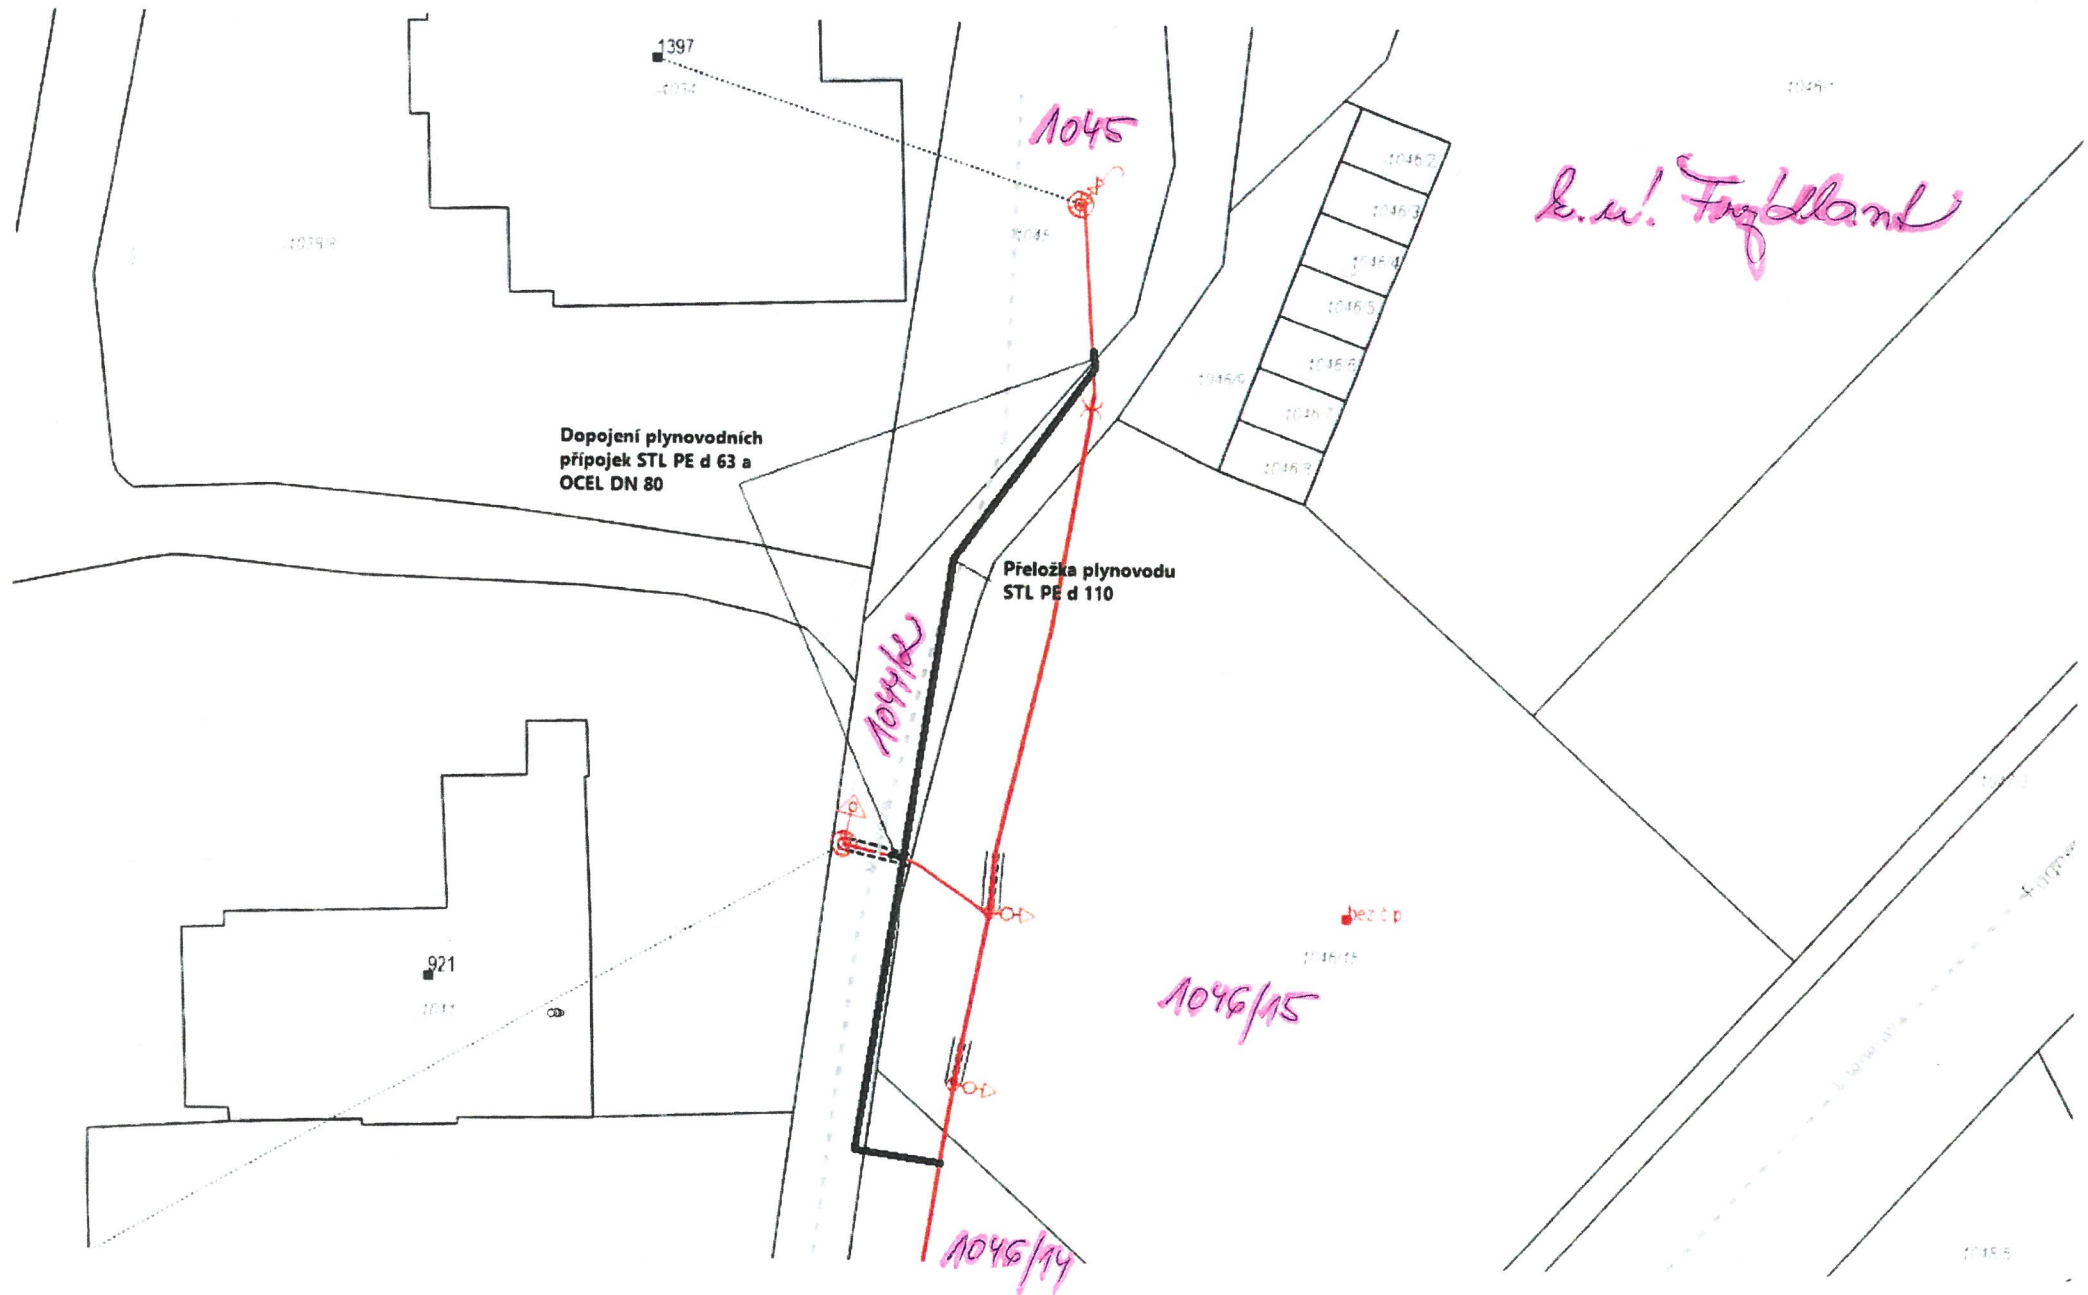

P.2 Přehled stavbou dotčených pozemků

Název stavby : PREL STL plynovod a přípojke v ul. V Úvoze, Frýdlant

Č. stavby : 8800104936

Zpracovatel :

Reg.č.		Katastrální území	Číselný kód katastrálního území	Obec	Okres	Druh číslování (Zde se uvede číselný kód 1 - stavební parcela 2 - pozemková parcela)	Parcelní číslo pozemku dle KN p.č. *1	Parcelní číslo pozemku dle ZE (PK, GP, EN) *2	Díl parcely u pozemku ve ZE *4	Typ parcely (zde se uvede typ - KN nebo ZE)	Původ parcely ZE (PK, GP, EN, aj.)	LV č.	Výměra pozemku (m2) *3	Délka průniku PZ *5	Plocha průniku PZ *6	Plátce DPH *7	Poznámka
poř.č.	č. smlouvy (SOSB VB)																
1		Frýdlant	635090	Frýdlant	Liberec	2	1044/2			KN		10001	839	1		ano	
2		Frýdlant	635090	Frýdlant	Liberec	2	1045			KN		10001	717	1		ano	
3		Frýdlant	635090	Frýdlant	Liberec	2	1046/14			KN		10001	1090	1		ano	
4		Frýdlant	635090	Frýdlant	Liberec	2	1046/15			KN		10001	2242		1	ano	

Tabulku řadit dle toku plynu

Komentáře:

- *1 Doplnovat pouze parcely evidované dle KN
- *2 Doplnovat pouze parcely evidované dle ZE (PK, GP, EN, aj.)
- *3 Vyplnovat údaj uvedený v katastru nemovitostí
- *4 Vyplnit číslo dílu parcely evidované dle ZE (1 až nekonečno)
- *5 Do políčka **Délka průniku PZ** se vyplní, pokud je pozemek dotčen plynárenským zařízením vždy hodnotu **1**
- *6 Do políčka **Plocha průniku PZ** se vyplní, pokud je pozemek **dotčen pouze ochranným pásmem vždy hodnotu 1**, Když je pozemek Dotčen plynárenským zařízením, nebude vyplněno políčko Plocha průniku PZ.
- *7 Do políčka Plátce DPH se vyplní text Ano, a to pouze u plátců DPH zbytek políček v tomto sloupci zůstane prázdný.