


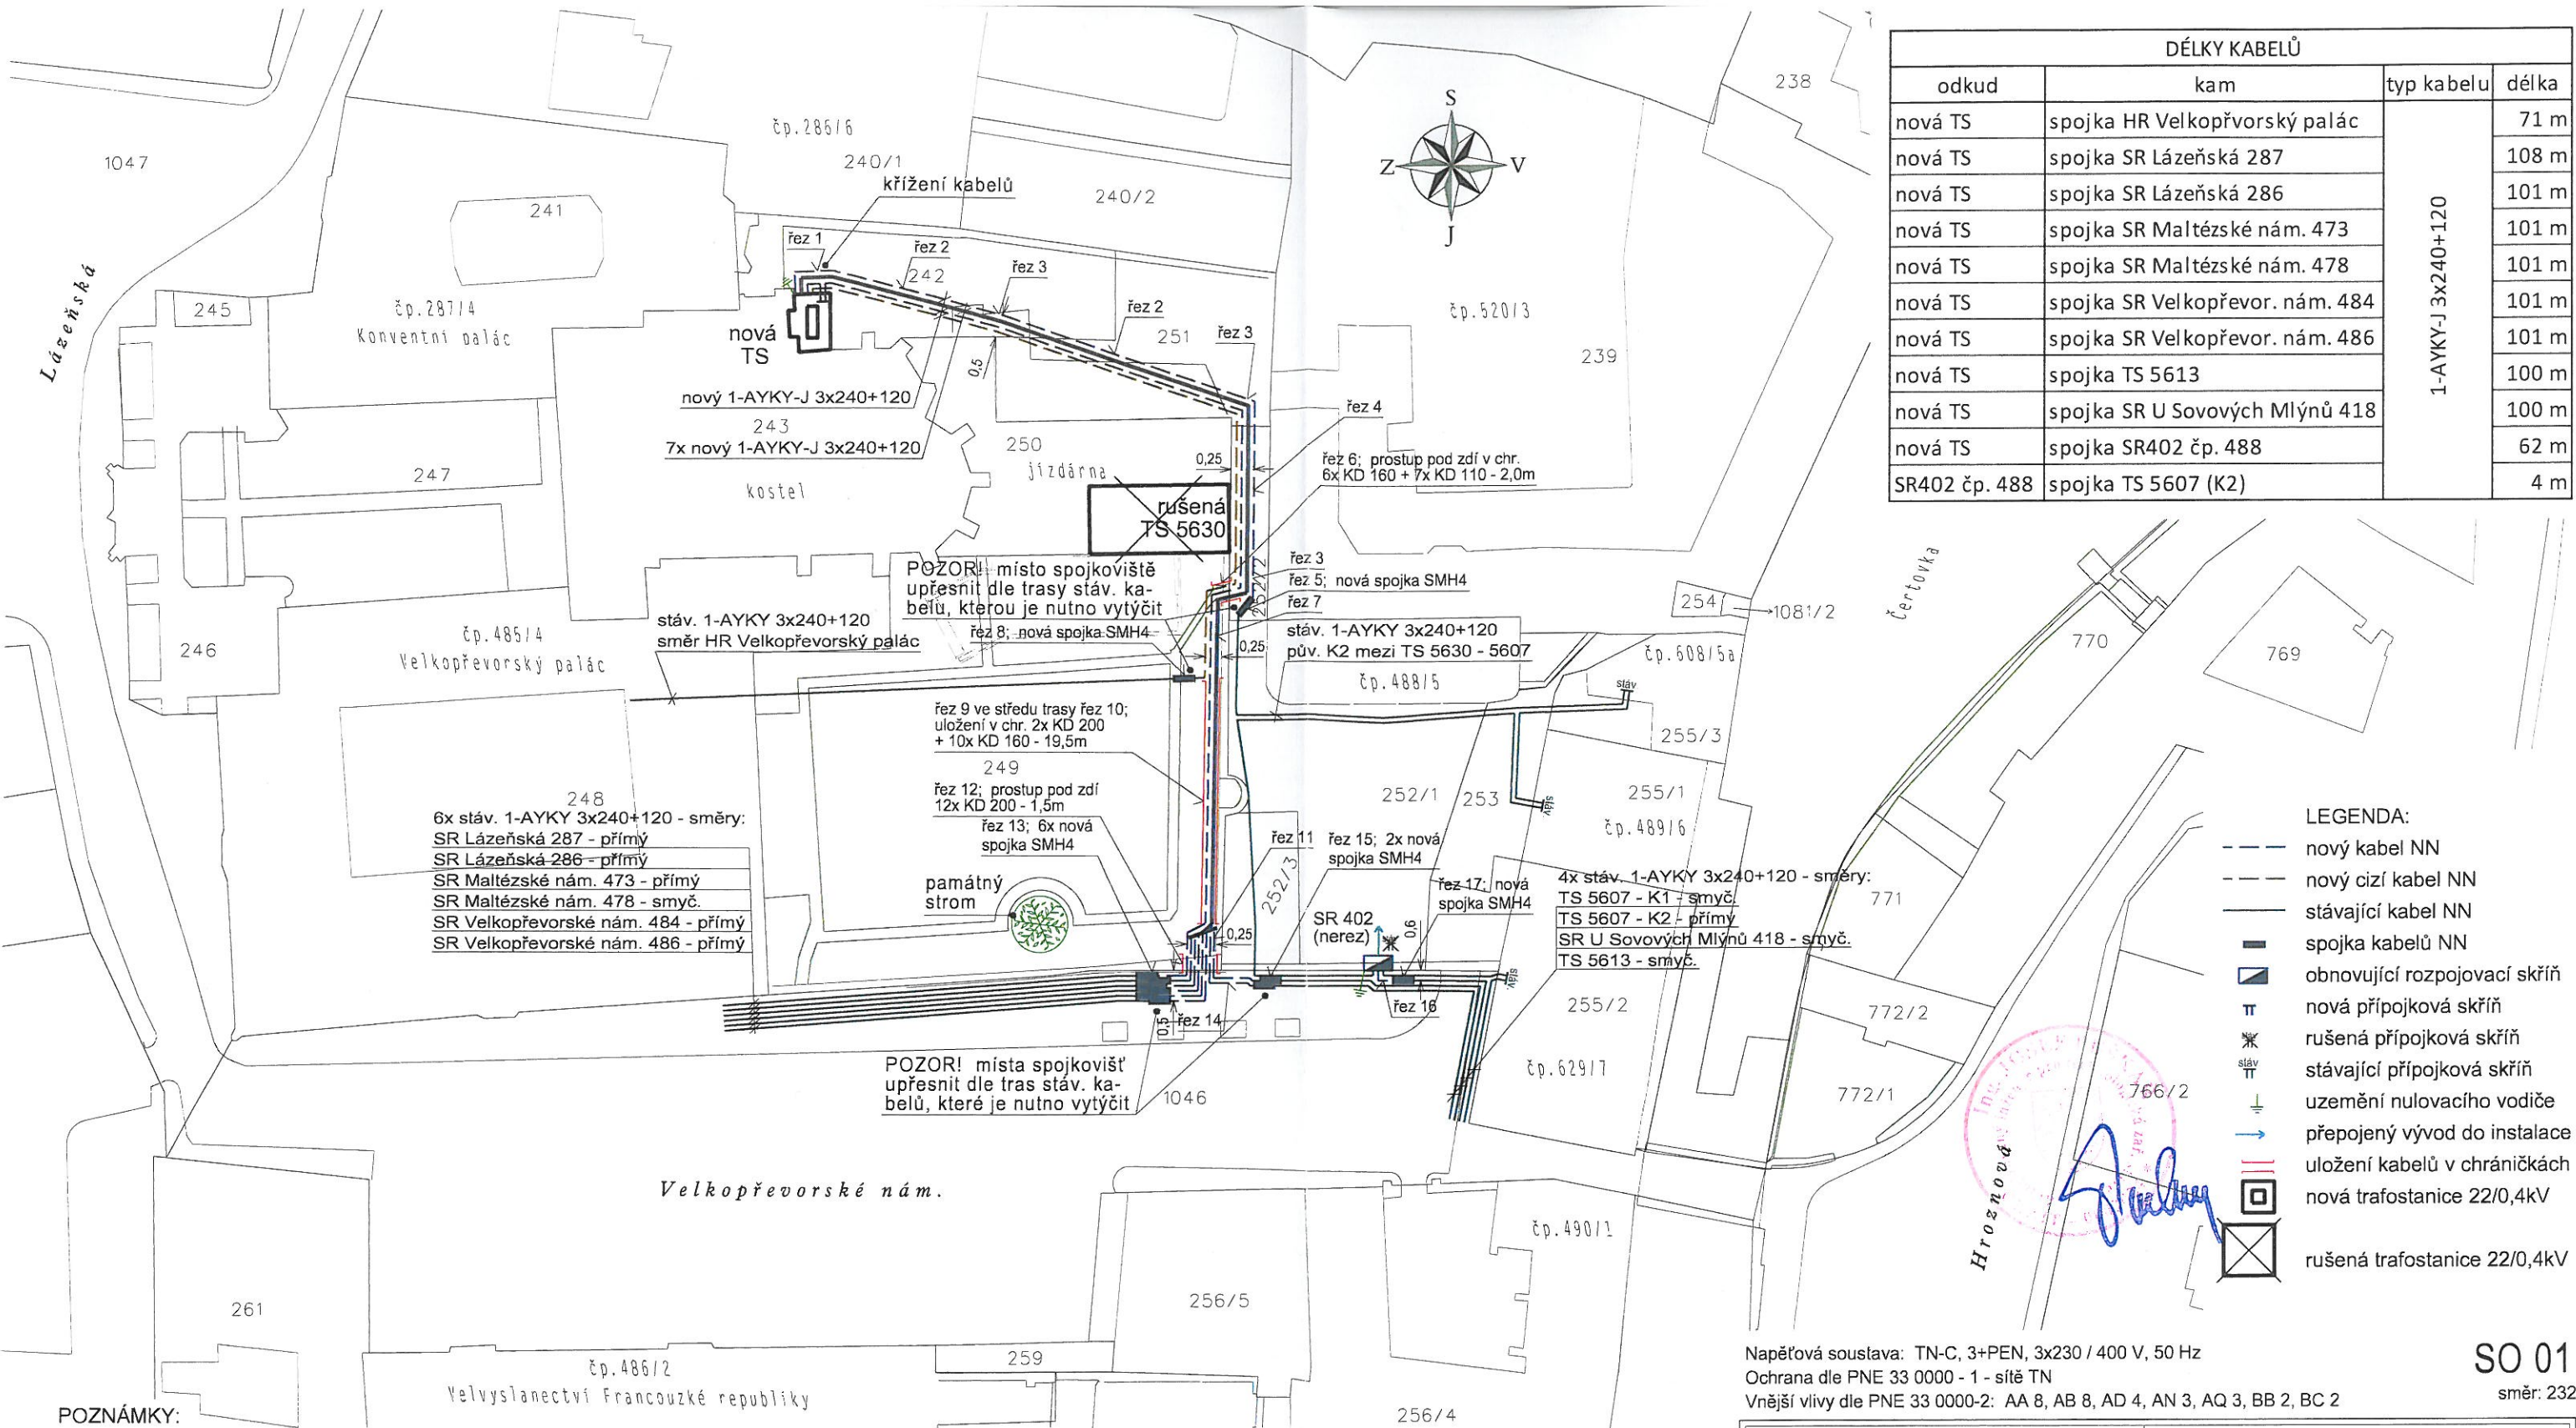

DÉLKY KABELŮ			
odkud	kam	typ kabelu	délka
nová TS	spojka HR Velkopřevorský palác	1-AYKY-J 3x240+120	71 m
nová TS	spojka SR Lázeňská 287		108 m
nová TS	spojka SR Lázeňská 286		101 m
nová TS	spojka SR Maltézské nám. 473		101 m
nová TS	spojka SR Maltézské nám. 478		101 m
nová TS	spojka SR Velkopřevor. nám. 484		101 m
nová TS	spojka SR Velkopřevor. nám. 486		101 m
nová TS	spojka TS 5613		100 m
nová TS	spojka SR U Sovových Mlýnů 418		100 m
nová TS	spojka SR402 čp. 488		62 m
SR402 čp. 488	spojka TS 5607 (K2)		4 m

- LEGENDA:
- nový kabel NN
 - nový cizí kabel NN
 - stávající kabel NN
 - spojka kabelů NN
 - obnovující rozpojovací skříň
 - nová přípojková skříň
 - rušená přípojková skříň
 - stávající přípojková skříň
 - uzemnění nulovacího vodiče
 - přepojený vývod do instalace
 - uložení kabelů v chráničkách
 - nová trafostanice 22/0,4kV
 - rušená trafostanice 22/0,4kV

- POZNÁMKY:
- 1) Stavební část objektu nové TS bude investicí vlastníka pozemku. Předmětem stavby PREdi je v nové TS pouze její technolo gické vybavení - viz objekt PS01.
 - 2) Hranice pozemků budou před započatím výkopových prací geodeticky vytýčeny.
 - 3) Před skříněmi musí být zachován volný rovný prostor o hloubce 0,8 metru.
 - 4) P O Z O R ! Rušená TS 5630 zůstane v provozu do doby přepojení kabelů do nové TS.
 - 5) Kabely NN vedoucí do Velkopřevorského paláce a k č.p. 608 budou u TS 5630 naspojovány na nové a zapojeny do nové TS. Ostatní kabely NN budou na Velkopřevorském náměstí naspojovány na nové a zapojeny do nové TS. Pro možnost manipulace sítě NN bude v oplocení č.p. 488 vyměněna přípojková skříň za rozpojovací.
 - 6) V trafostanici a rozvodných skříních bude provedeno uzemnění dle PNE 33 0000 - 1 a ČSN 33 2000 - 4.
 - 7) Při výkopových pracích musí být brán zřetel na stávající dřeviny a inženýrské sítě. Kabely pode zdmi oplocení a v přední zahradě Velkopřevorského paláce v ochranném pásmu památného stromu budou protaženy chráničkami. Kabely v místech těsného souběhu s inženýrskými sítěmi budou uloženy v kabelových žlabech.
 - 8) Veškeré inženýrské sítě budou před zahájením výkopových prací vytýčeny. Veškeré souběhy a křížení se stávajícími inženýrskými sítěmi bude řešeno dle ČSN 73 6005.
 - 9) Vzdálenost kabelů v kabelových trasách od stavebních objektů bude dle ČSN 33 2000-5-52. Kóty vzdáleností kabelů od hranic pozemků jsou vztaženy k prvnímu kabelu v trase.
 - 10) Stavba je řešena jako součást stávající distribuční sítě. Z důvodu minimálního přerušení dodávky el. energie pro stávající odběratele dle energetického zákona bude zařízení uváděno do provozu postupně v průběhu výstavby.

Napěťová soustava: TN-C, 3+PEN, 3x230 / 400 V, 50 Hz
Ochrana dle PNE 33 0000 - 1 - síť TN
Vnější vlivy dle PNE 33 0000-2: AA 8, AB 8, AD 4, AN 3, AQ 3, BB 2, BC 2

ELEKTROŠTIKA, s.r.o. U Družstva Ideál 13, 140 00 Praha 4 tel. / fax: 261 214 027, 241 413 334 IČ: 48041122, DIČ: CZ48041122		Investor: PREdistribuce, a.s. Svornosti 3199/19a, 150 00 Praha 5 IČ: 27376516, DIČ: CZ27376516	
Odpovědný projektant: Pavel Ondráček	Vedoucí projektant: Jaroslav Šolc	Hlavní projektant: Ing. Josef Puškař	Datum: 8 / 2016
Obsah: Praha 1 - Malá Strana Velkopřevorské nám., náhrada TS 5630		Číslo stavby: S-137433	Číslo zakázky: D13079
Nový stav kabelů NN		Stupeň: DPS	Paré: 1:500
		Číslo vyřazení: 3.2.2	

VEŠKERÁ PRÁVA VYHRAZENA. ŠÍŘENÍ NEBO REPRODUKOVÁNÍ BEZ PÍSEMNÉHO SOUHLASU AUTORA JE NEPŘÍPUSTNÉ.