


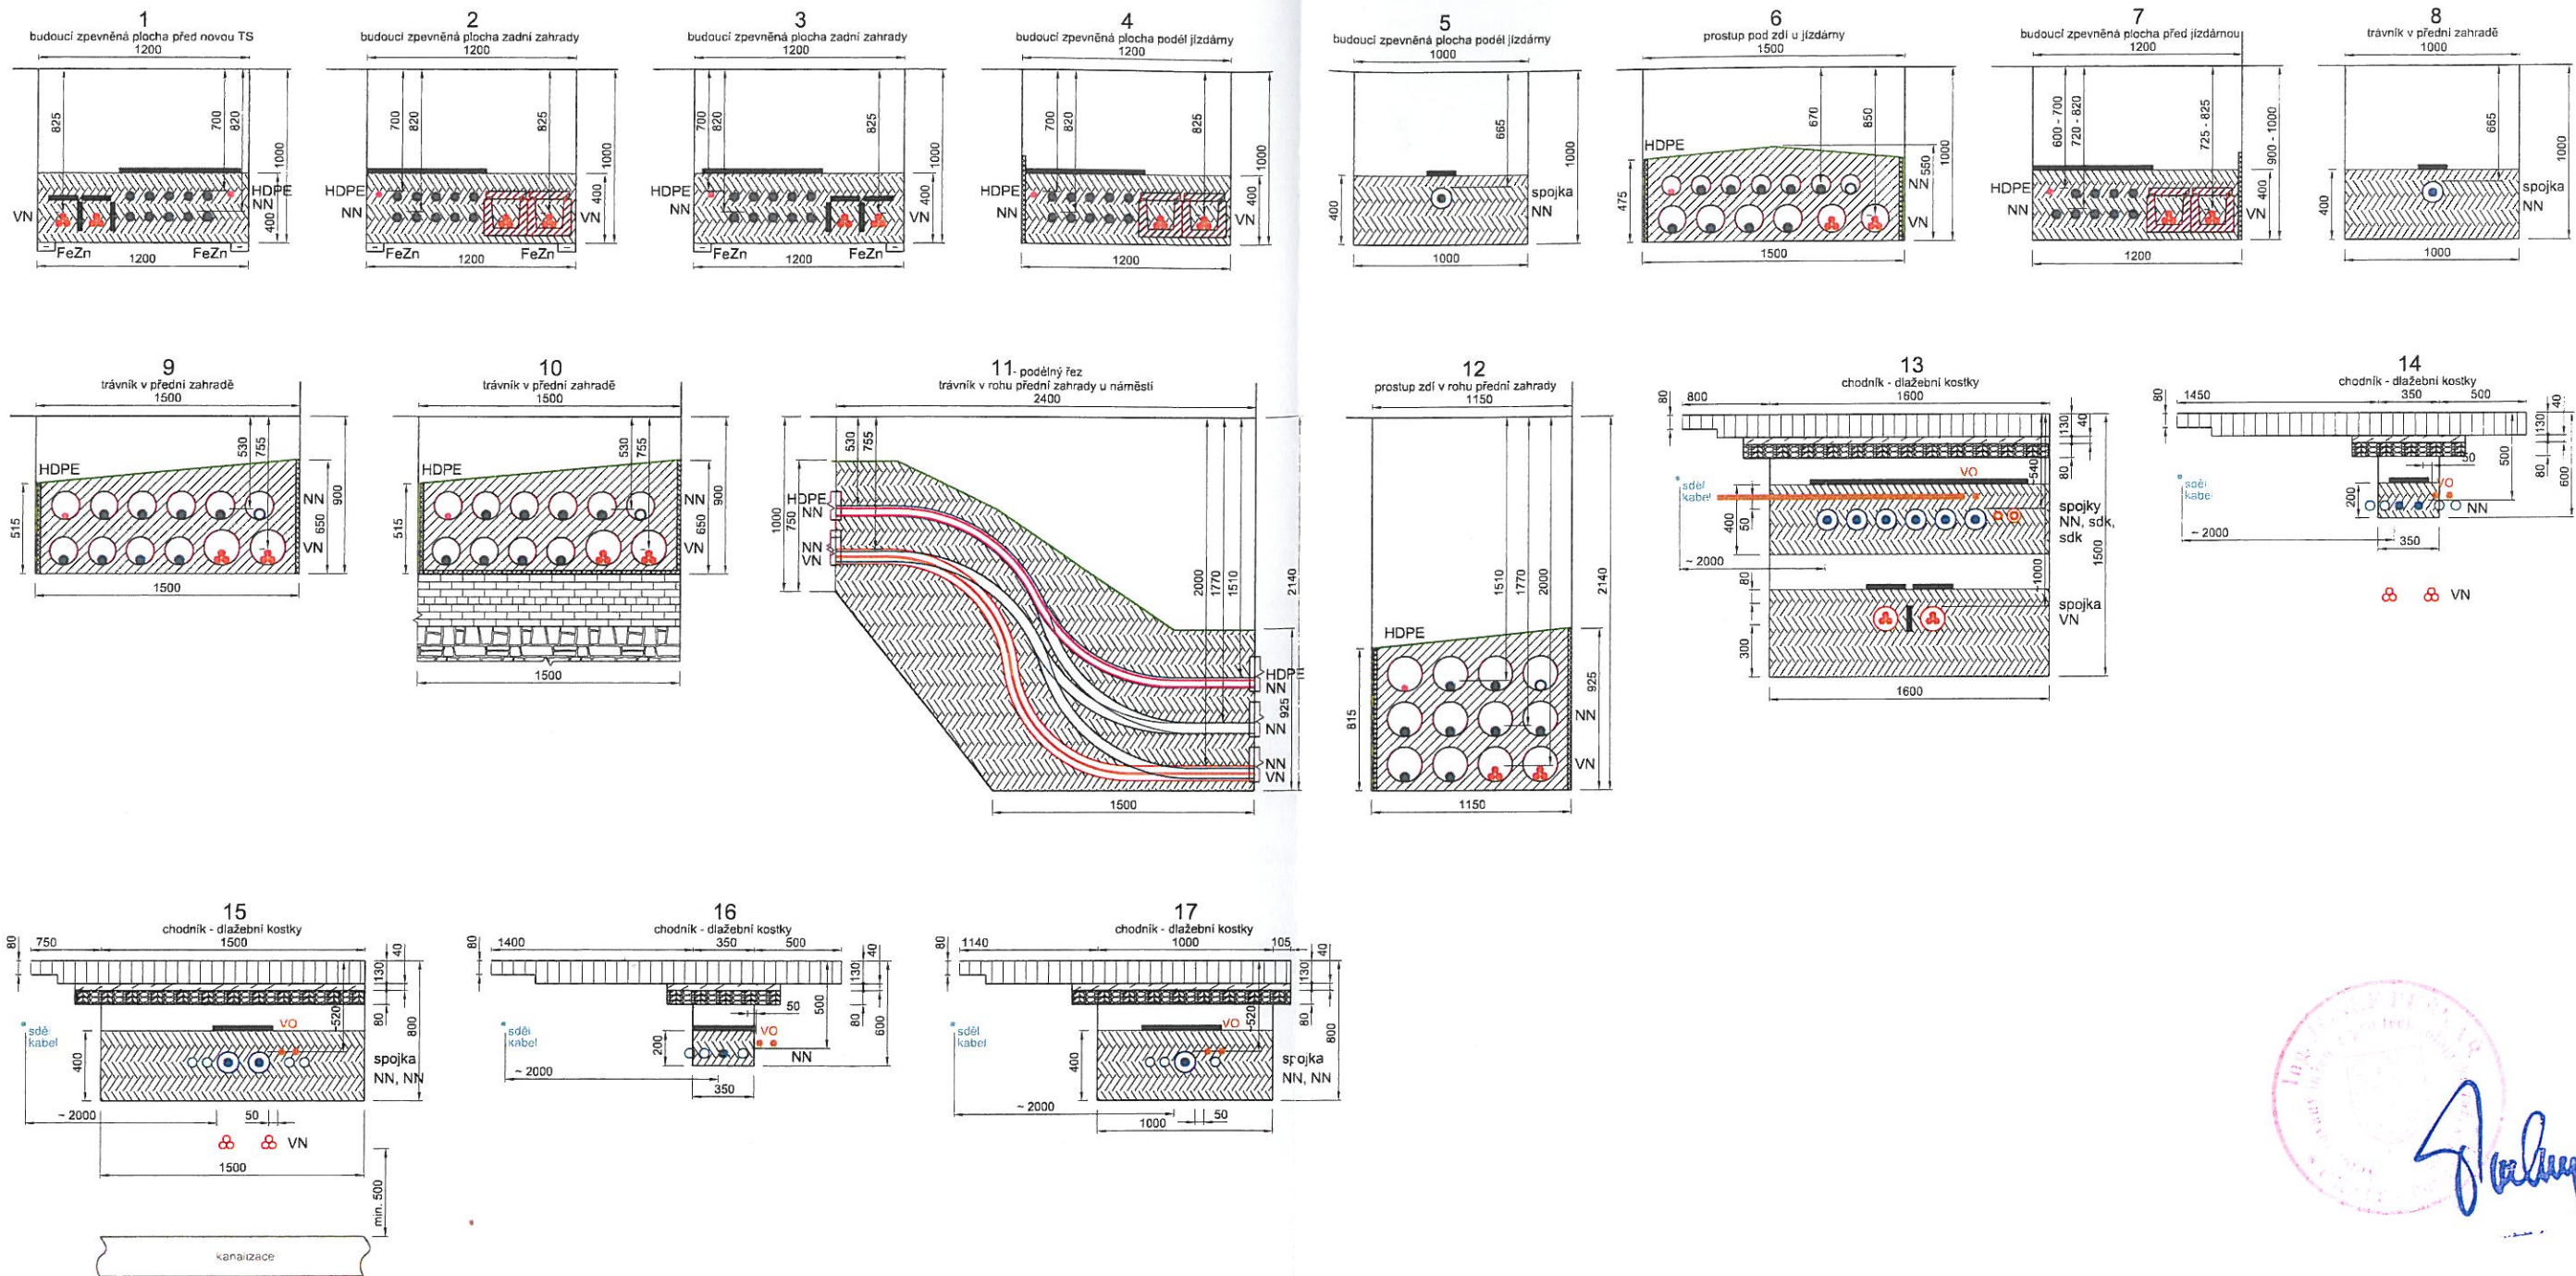

#### LEGENDA INŽENÝRSKÝCH SÍTÍ

- kabel NN - nový / stávající
- kabel VN - nový / stávající
- optická trubka HDPE - nová
- kabel SDK - stávající
- kabel veřej. osvětlení
- sdělovací kabel
- kanalizace

#### LEGENDA

- kryt chodníku dle stáv. stavu
- nezpevněný podklad - šterkodrt
- hrubé kamenivo, makadam
- zásyp - hutněný výkopový materiál
- obsyp - pískové lože
- obetonování kabelové chráničky
- klenba historického sklepení
- extrudovaný polystyrén
- nopová folie
- mechanická ochrana - cihly, bet. desky, desky PVC
- chránička HDPE
- kabelový žiát
- stěna historického sklepení

Řezy 1 - 10 a 12 - 17 jsou příčné ke kabelové trase, řez 11 je podélný.

Řezy uložení kabelů jsou při pohledu z jihu a východu (resp. zdola a zprava).  
Kóty vzdáleností od ostatních inženýrských sítí jsou uvedeny minimální nutné dle ČSN 73 6005.

SO 01

směr: 222, 232, 261

|   |                     |   |          |                |
|---|---------------------|---|----------|----------------|
| <b>ELEKTROŠTIKA, s.r.o.</b><br>U Družstva Ideál 13, 140 00 Praha 4<br>tel. / fax: 261 214 027, 241 413 334<br>IČ: 48041122, DIČ: CZ48041122 |                     | Investor:<br><b>PREdistribuce, a.s.</b><br>Svornosti 3199/19a, 150 00 Praha 5<br>IČ: 27376516, DIČ: CZ27376516 |          |                |
| Odpovědný projektant:   | Vedoucí projektant: | Hlavní projektant:                                                                                             | Datum:   | Číslo stavby:  |
| Pavel Ondráček   | Jaroslav Šolc       | Ing. Josef Puškař                                                                                              | 8 / 2016 | S-137433       |
| Obzoh:   |                     | Stupeň:   |          | Číslo zakázky: |
| Praž 1 - Malá Strana   |                     | DPS   |          | D13079         |
| Velkopřevorské nám., náhrada TS 5630   |                     | Měřítko:   |          | Par:           |
|   |                     | 1:40   |          |                |
| Řezy kabelovou trasou   |                     | Číslo výkresu:                                                                                                 |          | 3              |
| 3.10   |                     |   |          |                |

VEŠKERÁ PRÁVA VYHRAZENA. ŠÍŘENÍ NEBO REPRODUKOVÁNÍ BEZ PÍSEMNÉHO SOUHLASU AUTORA JE NEPŘÍPUSTNÉ.

10.18.11 7.11.2016