



# PŘÍLOHA Č. 1 - SITUACE UMÍSTĚNÍ KAVÁRNY KRAŠOVSKÁ

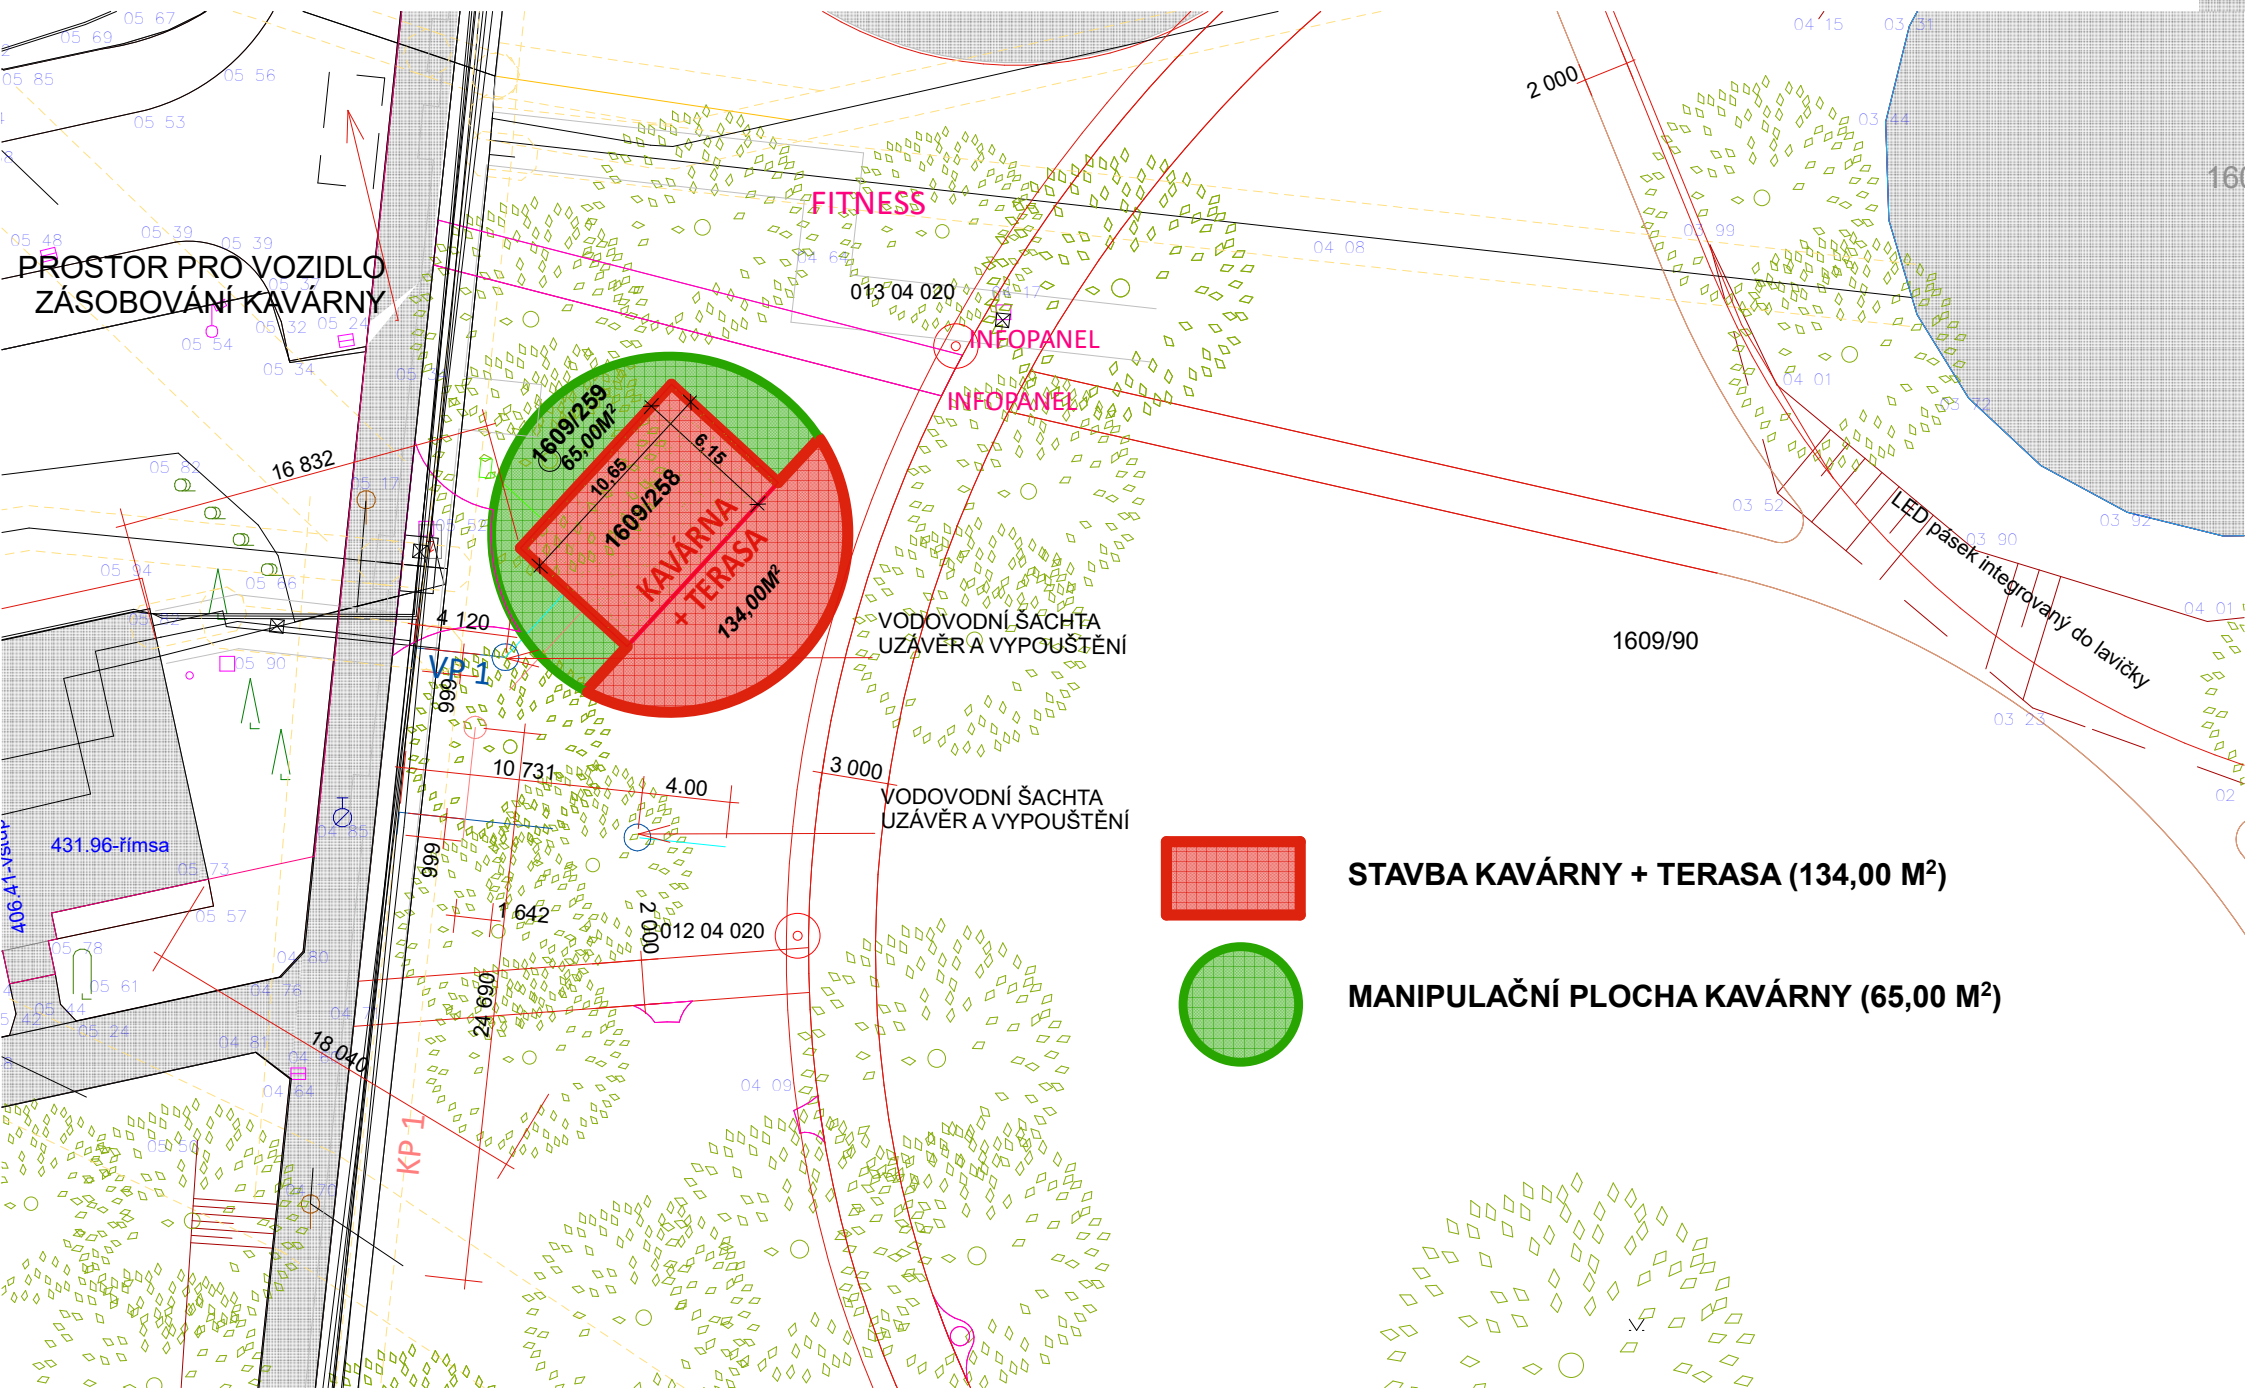

**STAVBA KAVÁRNY + TERASA (134,00 M<sup>2</sup>)**

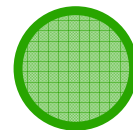

**MANIPULAČNÍ PLOCHA KAVÁRNY (65,00 M<sup>2</sup>)**