



Smlouva o budoucí smlouvě darovací - ZTV č. 2021001486

(dále jen „*Smlouva*“)

kterou uzavřely smluvní strany:

1. statutární město České Budějovice

nám. Přemysla Otakara II. 1/1
370 92 České Budějovice,
zastoupené primátorem Ing. Jiřím Svobodou
IČO: 002 44 732

(dále jen jako „*Vlastník nemovitosti a budoucí obdarovaný*“)

2. manželé

Ing. Jan Diviš, [redacted]

Milena Divišová, [redacted]

oba bytem [redacted]

(jako „*Investor a budoucí dárce*“)

(společně dále jako „*Smluvní strany*“ nebo jen „*Strana*“)

I.

1. Předmětem této Smlouvy je sjednání podmínek, za kterých bude uzavřena darovací smlouva na bezúplatný převod dokončené stavby ZTV dle „Pravidel pro převod staveb ZTV“ od Investora a budoucího dárce, v rámci realizace projektu „ČB3, ul. Světlíky (parc. č. 570/1) – změna užívání kanalizace“ (dále „*Stavba ZTV*“), a to:

- kanalizační řad (gravitační, výtlač) o délce 167 m, umístěný na části pozemku parc. č. 570/1 (ostatní plocha, ostatní komunikace), v k. ú. **České Budějovice 3**, zapsaného na LV č. 1, vedeném v katastru nemovitostí u Katastrálního úřadu pro Jihočeský kraj, katastrální pracoviště České Budějovice, jak je vyznačeno v situaci, která je nedílnou součástí této Smlouvy.

II.

Uzavření této Smlouvy bylo schváleno Radou města České Budějovice **usnesením č. 1059/2021 dne 23. 8. 2021.**

III.

1. Smluvní strany se touto Smlouvou o budoucí darovací smlouvě zavazují uzavřít smlouvu darovací, kterou Budoucí dárce převede Budoucímu obdarovanému vlastnická práva ke Stavbě ZTV uvedené v článku I. této Smlouvy.
2. Darovací smlouva bude uzavřena nejpozději do 180 (stoosmdesáti) pracovních dnů ode dne doručení písemné výzvy k uzavření darovací smlouvy.

3. Výzva bude doručena druhé Smluvní straně kdykoliv poté, co bude Stavba ZTV dokončena a bude vypracováno geodetické zaměření Stavby ZTV uvedené v Čl. I této Smlouvy, nejpozději však do 8 (osmi) let ode dne uzavření této Smlouvy.
4. Darovací smlouva bude mimo jiné obsahovat:

- 1) *Dárce je výlučným vlastníkem dokončené Stavby ZTV – kanalizační řad (gravitační, výtlač), umístěné na pozemku nebo jeho částech parc. č. 570/1 (ostatní plocha, ostatní komunikace), v k. ú. České Budějovice 3.*
- 2) *Dárce bezúplatně převádí Obdarovanému stavbu popsanou v článku prvním této smlouvy dle „Pravidel pro převod staveb ZTV“, v rozsahu dle zaměření skutečného provedení Stavby ZTV.*
- 3) *Dárce doložil s předáním stavby ZTV před podpisem darovací smlouvy tyto doklady:*
 - *souhlas správce s převzetím stavby ZTV (popř. předávací protokol)*
 - *geometrický plán se zaměřením stavby ZTV, příp. zaměření skutečného provedení stavby ZTV*
 - *účetní hodnotu stavby ZTV*
- 4) *Předmětem převodu je stavba uvedená v článku prvním darovací smlouvy, a to na základě zaměření skutečného provedení Stavby ZTV (příp. geometrického plánu).*
- 5) *Přílohou darovací smlouvy je smlouva o postoupení práv z odpovědnosti za vady.*
- 6) *Smluvní strany berou na vědomí, že za podmínek vyplývajících ze zákona č. 340/2015 Sb., v platném znění, podléhá tato smlouva uveřejnění v registru smluv, přičemž uveřejnění dle tohoto zákona zajistí kupující způsobem, v rozsahu a ve lhůtách z něho vyplývajících. Smluvní strany si ujednávají, že kupující je oprávněn bez omezení provést uveřejnění úplného znění této smlouvy včetně všech příloh v registru smluv i v případě, že povinnost k jejímu uveřejnění ze zákona dle předchozí věty nevyplývá, jakož i uveřejnění na oficiálních webových stránkách města České Budějovice. Smluvní strany berou dále na vědomí, že kupující je povinen tuto smlouvu či skutečnosti z ní vyplývající uveřejnit nebo poskytnout třetím osobám, pokud takový postup vyplývá z příslušných právních předpisů. Pro účely uveřejňování či poskytování dle předchozích vět smluvní strany současně shodně prohlašují, že žádnou část této smlouvy nepovažují za své obchodní tajemství bránící jejímu uveřejnění či poskytnutí. Ujednání dle tohoto odstavce se vztahují i na všechny případné dodatky k této smlouvě, jejichž prostřednictvím je tato smlouva měněna či ukončována.*
- 7) *Tato smlouva nabývá účinnosti dnem jejího uveřejnění v registru smluv dle zákona č. 340/2015 Sb., v platném znění.*

IV.

1. Investor se zavazuje, že záruční doba jím předané Stavby ZTV bude činit minimálně 60 (šedesát) měsíců.
2. K písemné výzvě na uzavření darovací smlouvy doloží Investor geometrický plán se zaměřením Stavby ZTV (příp. zaměření skutečného provedení Stavby ZTV) a souhlas správce s převzetím Stavby ZTV.
3. V případě nepředložení uvedených dokladů (čl. III. odst. 4. této Smlouvy) je Budoucí obdarovaný oprávněn k odstoupení od této Smlouvy.
4. Ostatní náležitosti budoucí darovací smlouvy se řídí ustanoveními občanského zákoníku.
5. Obsah této Smlouvy lze doplnit nebo měnit pouze písemnou dohodou obou Smluvních stran.
6. Smluvní strany prohlašují, že mají plnou způsobilost k právním úkonům, že tato Smlouva byla uzavřena po vzájemném projednání, dle jejich pravé a svobodné vůle, vážně a srozumitelně, nikoliv v tísní a za nápadně nevýhodných podmínek.

7. Dále Smluvní strany prohlašují, že si před jejím podpisem řádně prostudovaly a svým podpisem potvrzují správnost jejího obsahu.
8. Nedílnou součástí této Smlouvy jsou „Pravidla pro převod staveb základní technické vybavenosti do vlastnictví statutárního města České Budějovice“ a podmínky pro realizaci uvedené Stavby ZTV stanovené správcí a provozovateli předmětných staveb.
9. Smluvní strany berou na vědomí, že za podmínek vyplývajících ze zákona č. 340/2015 Sb., v platném znění, podléhá tato Smlouva uveřejnění v registru smluv, přičemž uveřejnění dle tohoto zákona zajistí Budoucí obdarovaný způsobem, v rozsahu a ve lhůtách z něho vyplývajících. Smluvní strany si ujednávají, že Budoucí obdarovaný je oprávněn bez omezení provést uveřejnění úplného znění této Smlouvy včetně všech příloh v registru smluv i v případě, že povinnost k jejímu uveřejnění ze zákona dle předchozí věty nevyplývá, jakož i uveřejnění na oficiálních webových stránkách města České Budějovice. Smluvní strany berou dále na vědomí, že Budoucí obdarovaný je povinen tuto Smlouvu či skutečnosti z ní vyplývající uveřejnit nebo poskytnout třetím osobám, pokud takový postup vyplývá z příslušných právních předpisů. Pro účely uveřejňování či poskytování dle předchozích vět Smluvní strany současně shodně prohlašují, že žádnou část této smlouvy nepovažují za své obchodní tajemství bránící jejímu uveřejnění či poskytnutí. Ujednání dle tohoto odstavce se vztahují i na všechny případné dodatky k této Smlouvě, jejichž prostřednictvím je tato Smlouva měněna či ukončována.
10. Platnost a účinnost této budoucí smlouvy je do uzavření smlouvy o převodu předmětné Stavby ZTV dle čl. I. této smlouvy. Nebude-li Stavba ZTV dokončena do 8 let ode dne podpisu této smlouvy, povinnost uzavřít darovací smlouvu zaniká.
11. Tato Smlouva nabývá účinnosti dnem jejího uveřejnění v registru smluv dle zákona č. 340/2015 Sb., v platném znění.
12. Tato Smlouva byla sepsána ve 4 (čtyřech) vyhotoveních, z nichž každá Strana obdrží 2 (dva) stejnopisy.

Přílohy: 1. Situační plán

2. „Pravidla pro převod staveb základní technické vybavenosti do vlastnictví statutárního města České Budějovice“
3. Vyjádření správců a provozovatelů staveb ZTV

V Českých Budějovicích dne.....8.9.2021
za Vlastníka nemovitosti a budoucího obdarovaného:

V Českých Budějovicích dne.....01-09-2021
za Investora a budoucího dárce:

Ing. Jiří Svoboda
primátor




Jan Diviš

Milena Divišová

k. ú. České Budějovice 3

**budoucí přijetí daru
stavby ZTV (kanalizační řad)
celková délka 167 m**

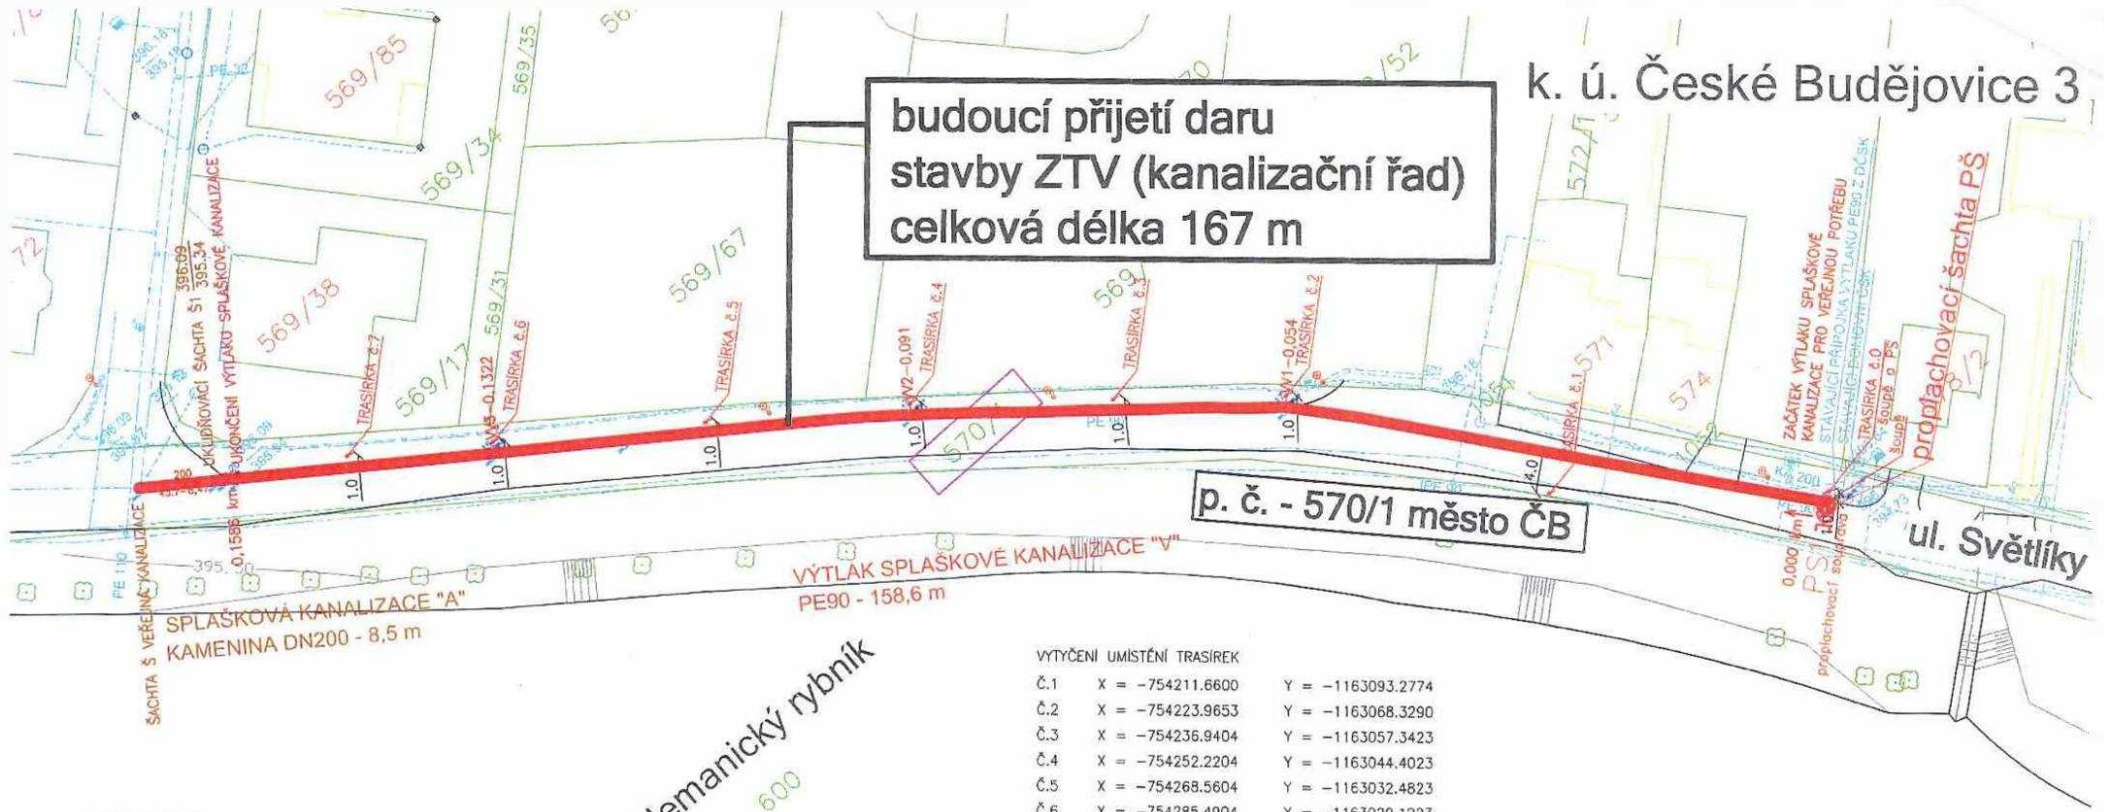

LEGENDA

- NÁVRH**
- SPLAŠKOVÝ KANALIZAČNÍ VÝTLAK – ÚPRAVY
 - STÁVAJÍCÍ STAV-ZMĚNA UŽÍVÁNÍ
 - SPLAŠKOVÝ KANALIZAČNÍ VÝTLAK – ZMĚNA UŽÍVÁNÍ
 - SPLAŠKOVÁ KANALIZACE – ZMĚNA UŽÍVÁNÍ
- STÁVAJÍCÍ STAV**
- JEDNOTNÁ KANALIZACE (ČEVAK)
 - KANALIZACE PŘÍPOJKA
 - KANALIZAČNÍ VÝTLAK
 - VODOVOD (ČEVAK)
 - KABELY NN (E.ON)
 - PLYNOVOD STL (E.ON)
 - KABELY VEŘEJNÉHO OSVĚTLENÍ (MĚSTO)
 - SDĚLOVACÍ METALICKÉ KABELY (CETIN)
 - OCHRANNÉ PÁSMO
 - ZAMĚŘENÍ, OPLOČENÍ
 - STÁVAJÍCÍ OSVĚTLOVACÍ BOD

LEGENDA KN

- 570/1 STAVBOU DOTČENÉ POZEMKY KN
- HRANICE KN, SLUČKY


Nemanický rybník
600

VYTÝČENÍ UMÍSTĚNÍ TRASÍREK

Č.1	X = -754211.6600	Y = -1163093.2774
Č.2	X = -754223.9653	Y = -1163068.3290
Č.3	X = -754236.9404	Y = -1163057.3423
Č.4	X = -754252.2204	Y = -1163044.4023
Č.5	X = -754268.5604	Y = -1163032.4823
Č.6	X = -754285.4904	Y = -1163020.1223
Č.7	X = -754297.1554	Y = -1163011.6523

POZNÁMKA

- U STÁVAJÍCÍ SPLAŠKOVÉ PŘÍPOJKY KANALIZAČNÍHO VÝTLAKU A STÁVAJÍCÍ PŘÍPOJKY SPLAŠKOVÉ KANALIZACE OD UKLIDŇOVACÍ ŠACHTY DO VEŘEJNÉ KANALIZACE BUDE ŘEŠENA ZMĚNA UŽÍVÁNÍ NA VEŘEJNÝ KANALIZAČNÍ VÝTLAK A VEŘEJNOU SPLAŠKOVOU KANALIZACI.
- Z DŮVODU ABSENCE VYTÝČOVACÍHO VODIČE U SPLAŠKOVÉHO KANALIZAČNÍHO VÝTLAKU BUDOU VE VYBRANÝCH BODECH NA KOLMICI OD VÝTLAKU OSAZENY TRASÍRKY S POPISEM O VZDÁLENOSTI TRASY VEDENÍ VÝTLAKU.
- TRASA KANALIZAČNÍHO VÝTLAKU JE ZAKRESLENA DLE ZAMĚŘENÍ SKUTEČNÉHO PROVEDENÍ.

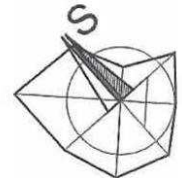


SEZNAM STAVEBNÍCH OBJEKTŮ
SO 01 – KANALIZAČNÍ VÝTLAK
SO 02 – KANALIZACE

Výškový systém: B.p.V.
Souřadnicový systém: JTSK

HLAVNÍ INŽENÝR PROJEKTU Bc. Martin Šáno	ZODP. PROJEKTANT Bc. Martin Šáno	VYPRACOVAL, KRESLIL Bc. Martin Šáno	KONTROLOVAL Ing. Vlastimil Hubič	
INVESTOR SJM Diviř Jan Ing. a Divišová Milena	KRAJ Jihočeský	MĚSTO České Budějovice	ARCH. Č. -	
AKCE ČB3, ul. Světlíky (parc.č. 570/1) - změna užívání kanalizace			FORMÁT 2xA4	KOPIE
OBSAH SITUACE			DATUM 03/2021	
			STUPEŇ PASPORT	
			MĚŘÍTKO 1:500	
			VÝKR. Č. 3	ČÁST C

STATUTÁRNÍ MĚSTO ČESKÉ BUDĚJOVICE

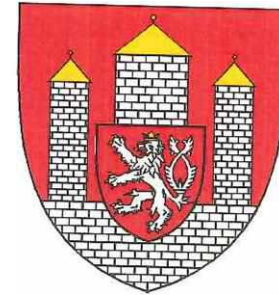

PRAVIDLA

**PRO PŘEVOD STAVEB ZÁKLADNÍ TECHNICKÉ VYBAVENOSTI
DO VLASTNICTVÍ STATUTÁRNÍHO MĚSTA ČESKÉ BUDĚJOVICE**

Účinnost od 10.02.2015

**Pravidla pro převod staveb základní technické vybavenosti do vlastnictví
statutárního města České Budějovice
(dále také Pravidla pro převod ZTV)**

I.

Podle těchto pravidel budou do vlastnictví statutárního města České Budějovice převáděny řádně dokončené stavby základní technické vybavenosti (dále stavby ZTV) vybudované soukromými investory.

II.

Pro účely těchto pravidel se **stavbami ZTV** rozumí:

- místní nebo účelové komunikace včetně součástí a příslušenství (dle §12 zák. č. 13/1997 Sb. v platném znění) a pozemky zastavěné těmito komunikacemi
- veřejné osvětlení
- vodohospodářské stavby (vodovodní a kanalizační řady)
- světelná signalizační zařízení

III.

Pokud předmětem převodu bude stavba komunikace (dopravní stavba), je investor povinen předložit dopravní řešení odsouhlasené odborem správy veřejných statků již v rámci projednávání územní studie nebo regulačního plánu.

V případě, že budoucí investor plánuje zařazení jím budované stavby ZTV do veřejné (komunální) sítě, tj. bude-li se jednat o budoucí převod stavby ZTV do vlastnictví statutárního města České Budějovice, je povinen **před vydáním stavebního povolení uzavřít se statutárním městem České Budějovice smlouvu o budoucí smlouvě (darovací nebo kupní) na převáděné stavby**. Nedílnou součástí této smlouvy budou podmínky pro provádění stavby ZTV stanovené správcí jednotlivých sítí.

Smlouva bude obsahovat právo statutárního města České Budějovice zúčastňovat se kontrolních dnů v průběhu provádění stavby ZTV včetně závazku investora o délce záruční doby za vady díla, která musí činit minimálně 60 měsíců.

IV.

Náležitostí smlouvy o budoucí smlouvě bude ustanovení, že převod staveb ZTV do vlastnictví statutárního města České Budějovice může být podle výběru investora realizován pouze za těchto podmínek:

- 1) bezúplatným převodem (**darovací smlouvou**), kdy zároveň s uzavřením darovací smlouvy bude uzavřena mezi dárce (investorem), obdarovaným (statutárním městem České Budějovice) a zhotovitelem stavby ZTV „Dohoda o zajištění převodu nároků z odpovědnosti za vady (záruka) od zhotovitele“
- 2) úplatným převodem (**kupní smlouvou**), a to za kupní cenu ve výši
 - místní komunikace včetně součástí a příslušenství 2.000 Kč + DPH
 - pozemky zastavěné těmito komunikacemi 2.000 Kč + DPH
 - veřejné osvětlení 2.000 Kč + DPH
 - vodovodní řad 2.000 Kč + DPH
 - kanalizační řad 2.000 Kč + DPH
 - světelná signalizační zařízení 2.000 Kč + DPH

kdy zároveň s uzavřením kupní smlouvy bude uzavřena mezi prodávajícím (investorem), kupujícím (statutárním městem České Budějovice) a zhotovitelem stavby ZTV „Dohoda o zajištění převodu nároků z odpovědnosti za vady (záruka) od zhotovitele

V.

Smlouva o převodu stavby ZTV (bezúplatným či úplatným převodem) bude uzavřena před vydáním kolaudačního souhlasu s tím, že její účinnost bude odložena k okamžiku právní účinnosti kolaudačního souhlasu na stavbu ZTV.

Před podpisem této smlouvy je investor povinen předat správcům jednotlivých sítí dokumentaci ke stavbám ZTV v jimi požadovaném rozsahu a předložit písemné doklady o převzetí stavby ZTV jednotlivými správci.

VI.

V ostatních případech (týká se staveb ZTV vybudovaných před účinností těchto pravidel nebo nebyla-li uzavřena smlouva o budoucí smlouvě darovací nebo kupní) mohou být stavby ZTV převedeny do majetku statutárního města České Budějovice pouze po předchozím písemném souhlasu správců jednotlivých sítí, se souhlasem a za podmínek stanovených orgány statutárního města České Budějovice.

VII.

Ke dni účinnosti těchto Pravidel pro převod ZTV se zrušují Pravidla pro převod ZTV schválené Zastupitelstvem města České Budějovice dne 29. 3. 2001 včetně jejich úprav ze dne 1. července 2004 a 21. června 2012.

VIII.

Schváleno Zastupitelstvem města České Budějovice
dne 9. února 2015 s účinností od 10. února 2015.

Ing. Jiří Svoboda, v. r.
primátor

Váš dopis ze dne:

Naše značka: O21070146625
Vyřizuje: Milan Lomský
Tel.: tel.: +420 387 761 407
E-mail: [redacted]
Datum: 14.05.2021

ENEKO.CZ s.r.o.
Jižní 2461/26
370 10 České Budějovice

České Budějovice 3, parc. č. 570/1, ČB, ul. Světlíky (parc.č.570/1) - změna užívání kanalizace (územní nebo stavební řízení - vodohospodářská stavba)

Investor: SJM Ing. Jan Diviš a Milena Divišová, [redacted]

Projektová dokumentace řeší změnu užívání stávající kanalizační přípojky na kanalizaci pro veřejnou potřebu. Jedná se o kanalizační výtlačk z potrubí PE 90 dl. 158,6m, tlumící šachtu a gravitační část z potrubí KA DN 200 dl. 8,5 m, zaústěnou do jednotné kanalizace KA 300 v ul. Světlíky. Přípojka byla vybudována v roce 1997 v rámci stavby rodinných domů v lokalitě. Změna užívání je navržena od nově osazené proplachovací soupravy včetně armatury, po zaústění do stávající veřejné kanalizace. Kanalizační čerpací stanice není předmětem rekolaudace a dále zůstane v majetku a správě stávajícího vlastníka. Záměrem investora je předání kanalizace do majetku statutárního města České Budějovice. Smlouva o budoucí darovací / kupní smlouvě nebyla doložena.

V rámci změny užívání bude na výstupu potrubí PE 90 z čerpací stanice osazena železobetonová prefabrikovaná šachta DN 1500, ve které bude umístěna proplachovací souprava. Z potrubí výtlačku bude na T-kus vysazeno nerezové proplachovací potrubí DN 80, ukončené spojkou typu B75 pro napojení vozu s tlakovou vodou. Na výtlačné a na proplachovací potrubí budou osazena celkem 2 šoupátka pro odpadní vodu DN 80. Množství odváděných odpadních vod je výpočtem stanoveno na 2,4 m³ den (16 EO), včetně výhledového napojení dalšího RD.

S změnou užívání stavby souhlasíme při respektování následujících požadavků:

Obecná ustanovení:

- V uzlových bodech je nezbytné použít šoupata na odpadní vodu s prodlouženou životností. Šroubové spoje je možno provádět v souladu s ČSN 755401 pouze s použitím spojovacího materiálu v pozinkovaném protikorozičním provedení, ošetřeným speciální vodoodpudivou pastou popř. vazelinou.

Činnosti před realizací:

- Před zahájením zemních prací bude společností ČEVAK a.s. (Ing. Cyril Němec, tel. 602 201 381, cyril.nemec@cevak.cz) předložena k vyjádření dokumentace pro realizaci stavby včetně seznamu použitých materiálů a koordinační situace případných dalších investičních akcí. Bez splnění této podmínky není možné zahájit zemní práce. Projektová dokumentace pro realizaci stavby bude řešit i podrobný harmonogram provádění ve vztahu k trvalému zajištění odvádění odpadních vod.
- Společnosti ČEVAK a.s. bude v předstihu písemně sdělen termín zahájení stavby.

Činnosti v průběhu realizace:

- Investor umožní přístup technikům ČEVAK a.s. na staveniště v průběhu realizace.
- Napojení na stávající vodohospodářské sítě bude provedeno ve spolupráci s provozem společnosti ČEVAK a.s., provozní středisko ČB.
- O termínu konání tlakových zkoušek bude s dostatečným předstihem informován zástupce společnosti ČEVAK a.s. Ondřej Koupal, tel. 602 244 270, ondrej.koupal@cevak.cz. Tlaková zkouška bude provedena v souladu s ČSN 75 5911 (Tlakové zkoušky vodovodního a závlahového potrubí) a dle podmínek provozovatele.
- Do technické kontroly bude provedeno označení sekčních šoupat v souladu s TNV 75 5402 (článek 11) a ČSN 75 5025.


- Pro zahájení technické kontroly před kolaudací stavby bude společnosti ČEVAK a.s. předán výtisk geodetického zaměření skutečného provedení vodohospodářských sítí a jejich povrchových znaků, které byly odkryty případně provedeny v rámci stavby, na aktuálním mapovém podkladu v měřítku 1:500. Součástí dokumentace pro technickou kontrolu před kolaudací stavby bude celkové kladečské schéma skutečného provedení kanalizace. Na technickou kontrolu kanalizace volejte - Martin Vrba, tel. 606 733 651, martin.vrba@cevak.cz.
- K technické kontrole, případně před vydáním kolaudačního souhlasu požadujeme předat tuto dokumentaci a doklady:
 - o Smlouva darovací či kupní mezi investorem a statutárním městem České Budějovice.
 - o Zápis o odevzdání a převzetí stavby [obsahující: název stavby, délku, dimenzi a materiál potrubí, cenu bez DPH]
 - o Dokumentaci geodetického zaměření skutečného provedení, která bude provedena před záložem podle technických podmínek pro geodetická zaměření vodohospodářských sítí provozovaných společností ČEVAK a.s. Předávaná dokumentace bude obsahovat tyto požadované náležitosti - technickou zprávu, seznam souřadnic a výšek s kódováním, popisem bodů, situaci se zákresem sítí na papíru a v digitální podobě s výkresy ve formátu DGN.
 - o Projektovou dokumentaci skutečného provedení [situace, kladečský plán skutečného provedení a tabulka materiálů potrubí, podélné profily] včetně dokladové části.

Toto vyjádření společnosti ČEVAK a.s. má platnost 2 roky ode dne vydání.

S pozdravem

Ing. Jiří Lipold
technický ředitel

Přílohy: Mapa-O21070146625.pdf

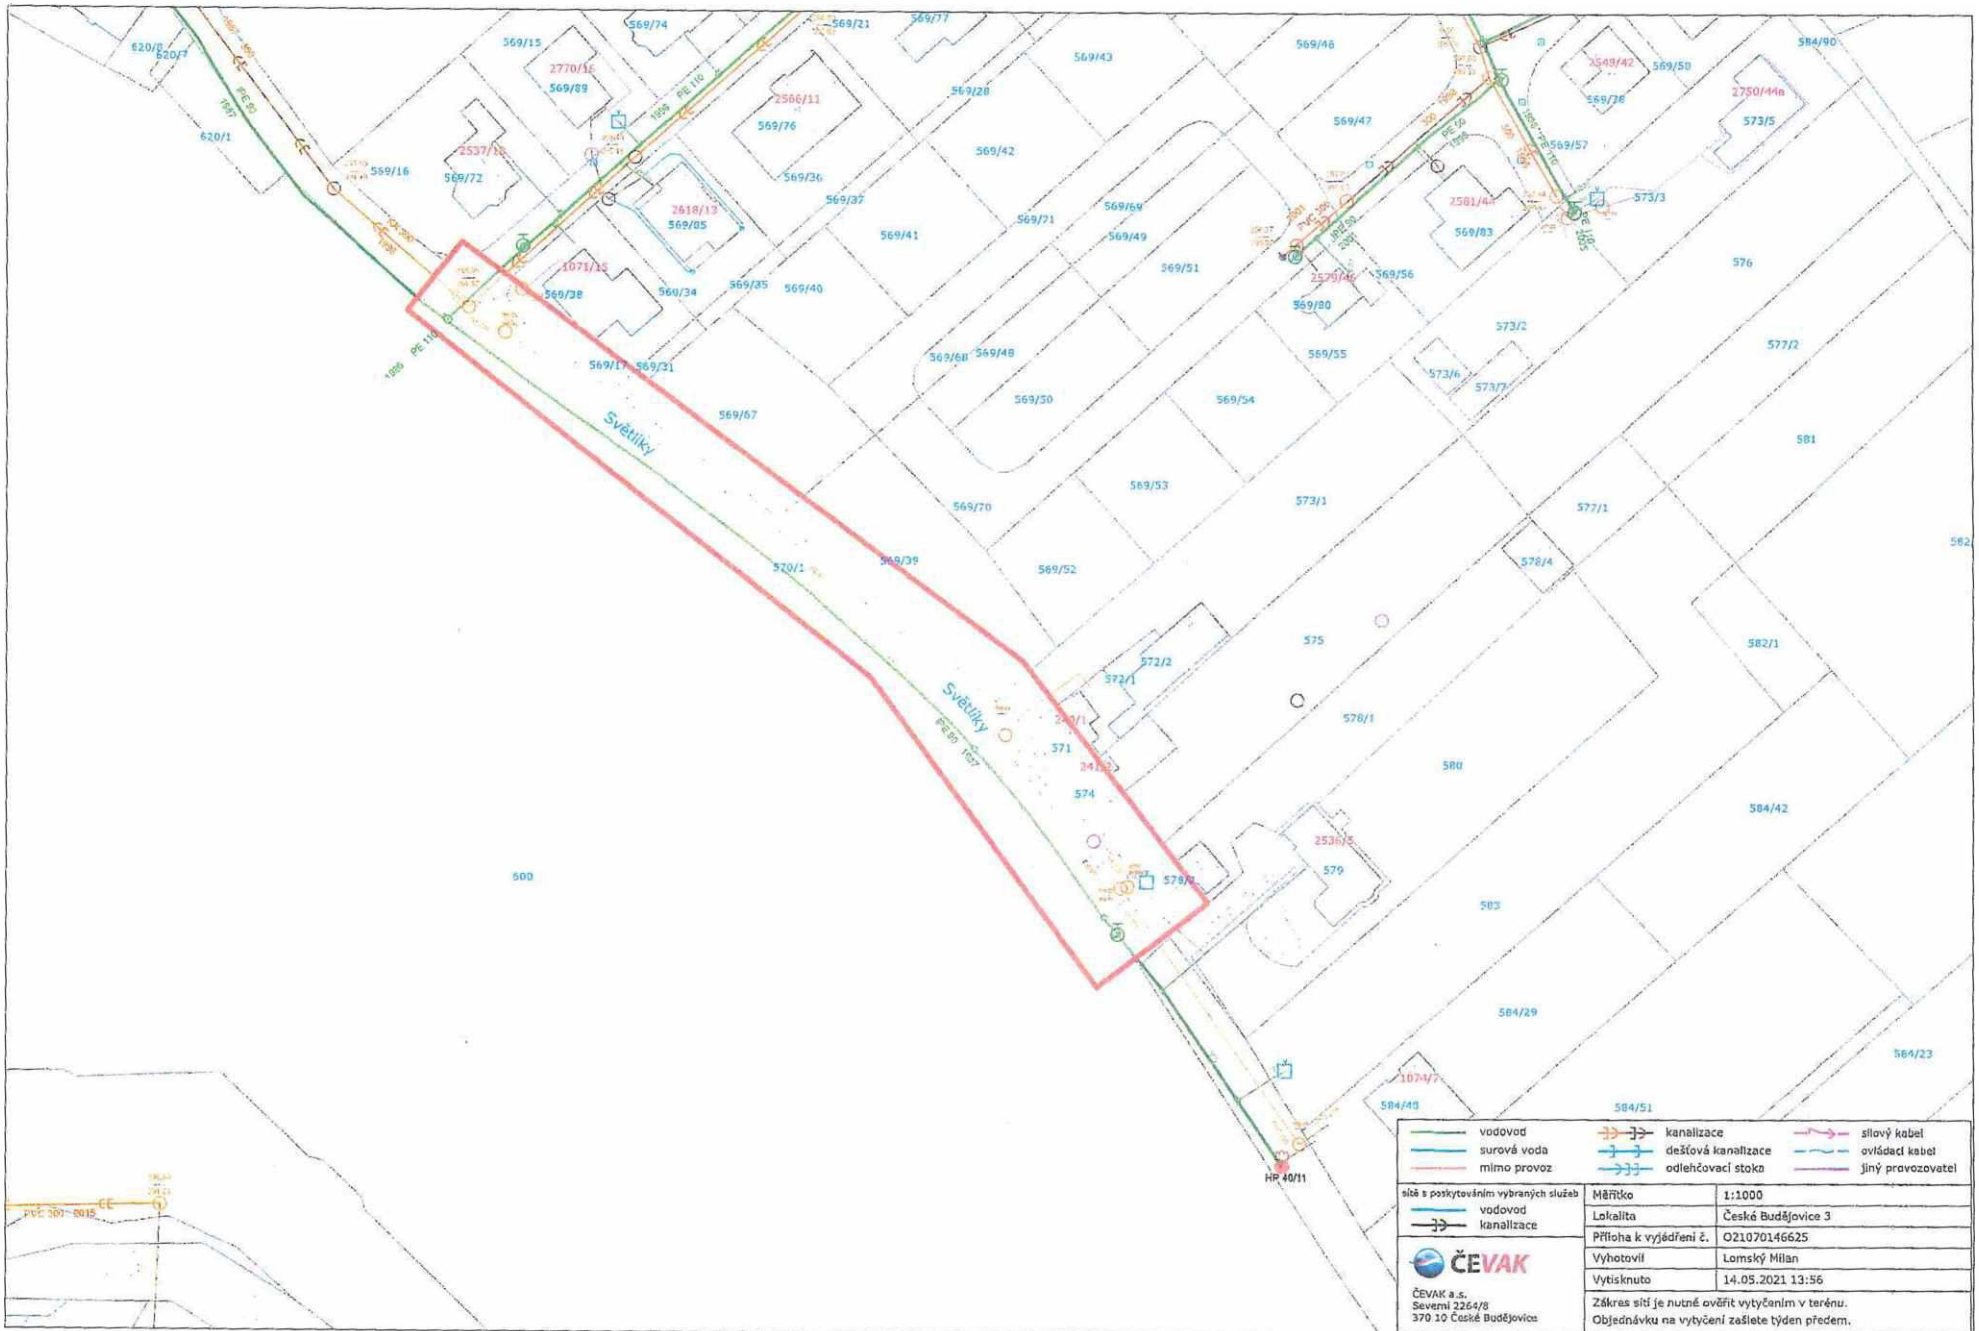

vodovod	kanalizace	slový kabel
surová voda	dešťová kanalizace	ovládací kabel
mimo provoz	odlehčovací stoka	jiný provozovatel
síť s poskytováním vybraných služeb vodovod kanalizace	Měřítko Lokalita Příloha k vyjádření č. Vytvořil Vytisknuto	1:1000 České Budějovice 3 O21070146625 Lamský Milan 14.05.2021 13:56
ČEVAK ČEVAK a.s. Sevní 2264/8 370 10 České Budějovice	Zákras síť je nutné ověřit vyznačením v terénu. Objednávku na vyznačení zašlete týden předem.	



Statutární město České Budějovice

Magistrát města České Budějovice

Odbor správy veřejných statků

nám. Přemysla Otakara II, č. 1,1

Magistrát města České Budějovice

Mgr. Tomáš Kubeš

Odbor správy veřejných statků

nám. Přemysla Otakara II., č. 1, 1

370 92 České Budějovice

Pan

David Hrádek

Parková 2023/3

370 07 České Budějovice

Internet: <http://www.c-budejovice.cz>

Značka:	Vyřizuje:	Tel.:	E-mail:	Datum:
OSVS/3052/2020	Ing. Mladá Alena	386 802 521	mladaa@c-budejovice.cz	24. 6. 2021

Vyjádření odboru správy veřejných statků - ulice Světlíky – změna užívání kanalizace na pozemku č. p. 570/1, k. ú. České Budějovice 3

Odbor SVS – správa vodohospodářského majetku

nemá námítky k projektové dokumentaci – změna užívání kanalizace - dle přiložené situace a při dodržení podmínek provozovatele vodohospodářských sítí, firmy ČEVAK, a. s., č. j. O21070146625 z 14. 5. 2021.

Projektová dokumentace byla projednána a odsouhlasena s provozovatelem vodohospodářského majetku města.

MAGISTRÁT MĚSTA
ČESKÉ BUDĚJOVICE
odbor správy veřejných statků

S pozdravem

Mgr. Tomáš Kubeš

Vedoucí odboru správy veřejných statků



Statutární město České Budějovice

Magistrát města České Budějovice
Odbor útvár hlavního architekta
nám. Přemysla Otakara II., č. 1/1

Magistrát města České Budějovice
Ing. Michal Šram
odbor útvár hlavního architekta
nám. Přemysla Otakara II., č. 1/1
370 92 České Budějovice

David Hrádek
Parková 2023/3
370 07 České Budějovice

Internet: <http://www.c-budejovice.cz>

Značka:	Vyřizuje:	Tel.:	E-mail:	Datum:
ÚHA/287/2021/KI	ing. Jan Klokočka	386 801 708	klokoekaj@c-budejovice.cz	29-06-2021

Vyjádření ke stavbě „ČB, ul. Světlíky (parc. č. 570/1) – změna užívání kanalizace“ v k. ú. České Budějovice 3

Odbor útváru hlavního architekta (dále jen „ÚHA“) obdržel Vaši žádost o vyjádření k výše uvedené stavbě. Předmětem navrhované stavby je změna stávající kanalizační přípojky a stávajícího kanalizačního výtlaku na veřejný kanalizační řad a veřejný kanalizační výtlak. Po provedení změny budou předmětný řad a výtlak předány do vlastnictví Statutárního města České Budějovice.

ÚHA s předloženým návrhem **souhlasí** za předpokladu splnění následujících podmínek:

- Budou dodrženy podmínky Odboru správy veřejných statků Magistrátu města České Budějovice.
- Navrhovaná stavba bude v souladu s ČSN 73 60 05 - Prostorové uspořádání sítí technického vybavení.

S pozdravem

Ing. Michal Šram
Útvár hlavního architekta
Magistrát města České Budějovice

MAGISTRÁT MĚSTA
ČESKÉ BUDĚJOVICE
odbor útvár hlavního architekta
1