
**SMLOUVA O REALIZACI PŘEKLÁDKY
SÍTĚ ELEKTRONICKÝCH KOMUNIKACÍ
č. PN 2021_0034**

mezi

CETIN a.s.

a

Ředitelství silnic a dálnic ČR, Správa Karlovy Vary

CETIN a.s.

se sídlem: Českomoravská 2510/19, Libeň, 190 00 Praha 9

IČO: 04084063

DIČ: CZ04084063

zapsaná v obchodním rejstříku vedeném u Městského soudu v Praze pod sp. zn. B 20623

zastoupený [REDACTED], supervizorem, Výstavba PPS Čechy

bankovní spojení: [REDACTED]

číslo účtu: [REDACTED]

(dále jen „CETIN“)

a

Ředitelství silnic a dálnic ČR

se sídlem: Na Pankráci 546/56, Nusle, 140 00 Praha 4

IČO: 65993390

DIČ: CZ65993390

zastoupená: [REDACTED], ředitelem Správy Karlovy Vary, Závodní 369/82, 360 06
Karlovy Vary

(dále jen „Stavebník“)

CETIN a Stavebník dále společně označováni jako „**Smluvní strany**“ a jednotlivě jako „**Smluvní strana**“,

uzavřely níže uvedeného dne, měsíce a roku dle ustanovení § 1746 odst. 2 zákona č. 89/2012 Sb., občanský zákoník, v účinném znění (dále jen „**občanský zákoník**“) a dle ustanovení § 104 odst. 17 zákona č. 127/2005 Sb., o elektronických komunikacích a o změně některých souvisejících zákonů, v účinném znění (dále jen „**Zákon o elektronických komunikacích**“) tuto

Smlouvu o realizaci překládky sítě elektronických komunikací
(dále jen „**Smlouva**“)

DEFINICE

Výrazy označené ve Smlouvě počátečním velkým písmenem mají pro účely Smlouvy níže uvedený význam, není-li Smlouvou výslovně stanoveno jinak:

CTN je cenový a technický návrh a současně realizační dokumentace Překládky, který je Přílohou č. 1 Smlouvy;

Překládka je stavba v k.ú. Útvina spočívající ve změně trasy komunikačního vedení SEK ve vlastnictví společnosti CETIN, jejíž rozsah je specifikován v CTN;

Příprava Překládky jsou přípravné činnosti s Překládkou související, nezbytné pro vlastní realizaci Překládky, a to zpracování CTN a další činnosti uvedené v odst. 4.1 písmeno (a) Smlouvy;

Předpoklady pro realizaci Překládky mají význam uvedený v odst. 3.2 Smlouvy;

SEK je síť elektronických komunikací, kterou se rozumí přenosové systémy, popřípadě spojovací nebo směrovací zařízení a jiné prostředky, včetně prvků sítě, které nejsou aktivní, které umožňují přenos signálů po vedení, rádiovými, optickými nebo jinými

elektromagnetickými prostředky, včetně družicových sítí, pevných sítí s komutací okruhů nebo paketů a mobilních zemských sítí, sítí pro rozvod elektrické energie v rozsahu, v jakém jsou používány pro přenos signálů, sítí pro rozhlasové a televizní vysílání a sítí kabelové televize, bez ohledu na druh přenášené informace;

Vyjádření o existenci SEK je „*Vyjádření o existenci sítě elektronických komunikací společnosti CETIN a.s.*“ ze dne 12.11.2020 vydané pod čj. 812775/20, jehož nedílnou součástí jsou Všeobecné podmínky ochrany SEK společnosti CETIN, které si vyžádal a obdržel Stavebník;

„**Zákon o vyvlastnění**“ je zákon č. 184/2006 Sb., o odnětí nebo omezení vlastnického práva k pozemku nebo ke stavbě, v účinném znění.

1. ÚVODNÍ USTANOVENÍ

- 1.1 CETIN je vlastníkem SEK, jež má být přeložena na základě Smlouvy.
- 1.2 Stavebník dle Vyjádření o existenci SEK vyvolává Překládku dotčené části SEK dle ustanovení § 104 odst. 17 Zákona o elektronických komunikacích.
- 1.3 Překládka dle Smlouvy je vedena u společnosti CETIN pod označením „**VPIC I_20 Útvina _ průtah (ŘSD)**“.

2. PŘEDMĚT SMLOUVY

- 2.1 Předmětem Smlouvy je závazek společnosti CETIN zajistit Překládku a s ní související záležitosti v rozsahu CTN a za podmínek stanovených Smlouvou a závazek Stavebníka, který Překládku vyvolal, společnosti CETIN uhradit všechny nezbytné náklady spojené s Překládkou, které by společnosti CETIN nevznikly, kdyby Překládka nebyla Stavebníkem vyvolána.

3. PŘEKLÁDKA A JEJÍ PODMÍNKY

- 3.1 Překládka bude realizována v rozsahu (územním a stavebnětechnickém) a na nemovitostech specifikovaných v CTN.
- 3.2 Předpoklady (podmínky) pro realizaci Překládky jsou:
 - (a) zajištění pravomocného územního rozhodnutí – rozhodnutí o umístění stavby Překládky nebo jiného správního rozhodnutí a předání společnosti CETIN takového pravomocného rozhodnutí, včetně jeho dokladové části;
 - (b) zajištění práv k užívání Překládkou dotčených nemovitostí, a to uzavřením smlouvy o smlouvě budoucí o zřízení služebnosti s vlastníky Překládkou dotčených nemovitostí nebo vyvlastnění takového práva.(vše dále jen „**Předpoklady pro realizaci Překládky**“).
- 3.3 Společnost CETIN není povinna zahájit realizaci Překládky dříve, než jsou zajištěny Předpoklady pro realizaci Překládky; bez zajištění Předpokladů pro realizaci Překládky nebude Překládka realizována.
- 3.4 Vlastníkem SEK, přeložené na základě Smlouvy, zůstává společnost CETIN.
- 3.5 Společnost CETIN je oprávněna realizaci Překládky pověřit jinou osobu. Je-li realizací

Překládky a/nebo jednotlivými úkony Překládky pověřena jiná osoba, odpovídá společnost CETIN Stavebníkovi tak, jako by Překládku realizovala sama.

- 3.6 Společnost CETIN se zavazuje při realizaci Překládky zajistit uložení přeloženého vedení veřejné komunikační sítě tak, aby krytí přeložené vedení veřejné komunikační sítě bylo minimálně 120 cm, přičemž toto krytí představuje nivelitu uložení vedení veřejné komunikační sítě vůči stavbě pozemní komunikace (včetně nejnižšího bodu – silničního příkopu, náspu, atd.). Skutečnost dle předchozí věty společnost CETIN doloží nivelačním protokolem s vyznačením souřadnic „Z“. Podmínky krytí dle tohoto odstavce se nevztahují na mostní objekty. Bez ohledu na ustanovení tohoto odstavce Smluvní strany ujednaly, že možnost uložení přeloženého vedení veřejné komunikační sítě tak, aby krytí přeložené vedení veřejné komunikační sítě bylo minimálně 120 cm, budou posuzovat vždy s ohledem na konkrétní možnosti uložení, a případné odchylky od způsobu a hloubky uložení odsouhlasí bezodkladně poté, kdy jedna Smluvní strana oznámí druhé Smluvní straně, že je nezbytné se od způsobu a hloubky uložení SEK odchýlit.

4. ZÁVAZKY SMLUVNÍCH STRAN

- 4.1 V souvislosti s realizací Překládky se společnost CETIN zavazuje v souladu se svými zákonnými povinnostmi po realizaci Překládky zajistit dokumentaci skutečného provedení Překládky, a do šedesáti (60) dnů ode dne doručení oznámení dle odst. 4.6 Smlouvy předat dokumentaci skutečného provedení Překládky Stavebníkovi, a to elektronicky ve formátu PDF či JPG na adresu elektronické pošty Stavebníka uvedenou v čl. 8 Smlouvy. Smluvní strany ujednaly a potvrzují si, že dokumentací skutečného provedení Překládky se rozumí geodetické zaměření nové trasy SEK, fotografie klíčových míst Překládky a technická zpráva o pokládce a montáži překládané SEK; dokumentace skutečného provedení Překládky není dokumentací skutečného provedení dle vyhlášky č. 499/2006 Sb., o dokumentaci staveb.

- 4.2 Stavebník se zavazuje,

a) před realizací Překládky:

- i) zajistit územní rozhodnutí - rozhodnutí o umístění stavby (Překládky);
- ii) zajistit uzavření smluv o smlouvách budoucích o zřízení služebnosti mezi společnostmi CETIN a vlastníky Překládkou dotčených nemovitostí,
- iii) po splnění Předpokladů pro realizaci Překládky vyzvat písemně společnost CETIN k realizaci Překládky a oznámit společnosti CETIN stavební připravenost (dále jen „**Kvalifikovaná výzva**“).

b) po realizaci Překládky:

- i) na základě uzavřených smluv o smlouvách budoucích o zřízení služebnosti zajistit
 - vyhotovení geometrického plánu s vyznačením rozsahu služebnosti na Překládkou dotčených nemovitostech,
 - uzavření smluv o zřízení služebnosti mezi společnostmi CETIN a vlastníky Překládkou dotčených nemovitostí, a to nejpozději do devíti (9) měsíců od dokončení Překládky,
 - zápis služebnosti do katastru nemovitostí.

Stavebník podpisem Smlouvy převádí na společnost CETIN práva a povinnosti z rozhodnutí Krajského úřadu Karlovarského kraje - o schválení stavebního záměru stavby „I/20 PDPS Útvina průtah“ č.j. KK/383/SÚ/21-4 ze dne 3.6.2021, které nabylo právní

moci dne 25.6.2021 (dále jen „**Stavební záměr**“), a to (i) práva k umístění resp. přeložení veřejné komunikační sítě společnosti CETIN za podmínek ve Stavebním záměru stanovených, a (ii) práva a povinnosti související, založená stanovisky dotčených orgánů státní správy, vlastníků a správců inženýrských sítí a účastníků řízení, tak jak jsou ve Stavebním záměru výslovně uvedeny. Společnost CETIN podpisem Smlouvy převáděná práva přijímá. Stavební záměr je Přílohou č. 2 Smlouvy.

- 4.3 Společnost CETIN se zavazuje zajistit realizaci Překládky do tří (3) měsíců ode dne, kdy bude splněna poslední z následujících podmínek:
- (a) společnosti CETIN je doručena Kvalifikovaná výzva;
 - (b) Stavebník splnil povinnosti dle odst. 4.2 Smlouvy.
- 4.4 Stavebník bere na vědomí, že mezi společností CETIN a vlastníky Překládkou dotčených nemovitostí musí dojít s ohledem na ustanovení § 104 Zákona o elektronických komunikacích k úpravě vzájemných právních vztahů v podobě uzavření písemné smlouvy o budoucí smlouvě o zřízení služebnosti a po realizaci Překládky k uzavření smlouvy o zřízení služebnosti případně ke zřízení takového práva ve vyvlastňovacím řízení. Náhrady za zřízení služebností, které společnost CETIN vlastníkům Překládkou dotčených nemovitostí uhradí, bude Stavebník s ohledem na ustanovení § 104 odst. 17 Zákona o elektronických komunikacích povinen uhradit společnosti CETIN jako náklady vzniklé společnosti CETIN v souvislosti s Překládkou. Stejně tak bude Stavebník povinen uhradit společnosti CETIN náklady za uhrazení správních poplatků za vklad služebností do katastru nemovitostí, případně náklady vzniklé společnosti CETIN v souvislosti s vyvlastňovacím řízením.
- 4.5 Jakákoliv lhůta dle odst. 4.3 Smlouvy sjednaná k realizaci Překládky a/nebo sjednaná Smluvními stranami na základě Smlouvy se prodlužuje o dobu, po kterou je v prodlení Stavebník s plněním povinnosti dle Smlouvy a/nebo po kterou byla realizace Překládky přerušena nebo nemohla být zahájena z důvodu nikoliv na straně společnosti CETIN, a o další dobu, o kterou je lhůtu k realizaci Překládky třeba prodloužit v důsledku prodlení Stavebníka.
- 4.6 Dnem ukončení realizace Překládky je den, kdy je Stavebníkovi doručeno na adresu uvedenou v hlavičce Smlouvy nebo na adresu elektronické pošty uvedenou v čl. 8 Smlouvy oznámení o ukončení realizace Překládky. Smluvní strany ujednaly a souhlasí, že oznámení dle předchozí věty budou považovat za doručené pátým (5.) dnem od odeslání oznámení na adresu uvedenou v hlavičce Smlouvy nebo na adresu elektronické pošty uvedenou v čl. 8 Smlouvy.

5. NÁKLADY SPOJENÉ S PŘEKLÁDKOU

- 5.1 Stavebník je dle ustanovení § 104 odst. 17 Zákona o elektronických komunikacích povinen nést náklady Překládky dotčeného úseku SEK, přičemž takovými náklady jsou všechny nezbytné náklady vlastníka SEK, které by mu nevznikly, kdyby Překládka nebyla Stavebníkem vyvolána.
- 5.2 Výše nákladů Překládky stanovených na základě CTN činí ke dni uzavření Smlouvy **174 789,00 Kč** (slovy: jedno sto sedmdesát čtyři tisíc sedm set osmdesát devět korun českých). Specifikace těchto nákladů je uvedena v CTN.
- 5.3 Překládka dle Zákona o elektronických komunikacích je mimo předmět daně z přidané hodnoty.
- 5.4 V případě, že v souvislosti s realizací Překládky společností CETIN vzniknou další

nezbytné náklady na Překládku, které nejsou vyčísleny v odst. 5.2 Smlouvy, Stavebník se zavazuje je společnosti CETIN uhradit, za předpokladu, že nebudou zahrnuty v Nákladech Překládky stanovených na základě CTN.

Může se jednat zejména, nikoliv však výlučně o:

- (a) náklady na náhrady za omezení vlastnického práva vlastníků Překládkou dotčených nemovitostí dle uzavřených smluv o služebnosti a/nebo dle pravomocného rozhodnutí příslušného vyvlastňovacího úřadu o omezení vlastnického práva zřízením služebnosti rozhodnutím,
- (b) náklady související se zrušením a následným výmazem služebnosti (váznoucí na nemovitostech dotčených původní, překládanou SEK) z katastru nemovitostí,
- (c) náklady na náhrady za omezené užívání lesního a půdního fondu včetně nákladů na vypracování výpočtu,
- (d) hydrogeologický, geologický, dendrologický a ostatní odborné posudky zpracované subjekty k tomu určenými,
- (e) náklady na koordinační výkresy, povodňové plány a zaměření, vyžadované dotčenými subjekty,
- (f) náklady na identifikaci parcel,
- (g) náklady na správní poplatky dle zákona č. 634/2004 Sb. o správních poplatcích, v účinném znění, které vzniknou společnosti CETIN v důsledku získávání potřebných správních rozhodnutí – povolení, které jsou nezbytné k realizaci Překládky,
- (h) náklady související se zvláštním užíváním veřejného prostranství, vyměřené v souvislosti s realizací Překládky podle zákona č.565/1990 Sb., o místních poplatcích v účinném znění,
- (i) náklady související se zvláštním užíváním dle ustanovení § 25 zákona č. 13/1997 Sb., o pozemních komunikacích, v účinném znění,
- (j) náklady na peněžité plnění plynoucí z nájemních smluv, jejichž uzavření je nutné pro realizaci Překládky,
- (k) náklady související s majetkovými újmami, způsobenými na zemědělských plodinách v souvislosti s realizací Překládky,
- (l) náklady na ochranu komunikačních vedení a zařízení před přepětím a nadproudem, včetně odborného výpočtu a návrhu,
- (m) náklady související se záchranným archeologickým dohledem.

5.5 Výše nákladů na Překládku se změní písemným oznámením společnosti CETIN o změně výše nákladů na Překládku doručeným Stavebníkovi (dále jen „**Oznámení o změně výše nákladů**“). Společnost CETIN je oprávněna Oznámení o změně výše nákladů učinit v každém kalendářním roce, ve kterém je Smlouva účinná, vždy však pouze jednou (1) za příslušný kalendářní rok. Společnost CETIN není povinna za trvání účinnosti Smlouvy učinit žádné Oznámení o změně výše nákladů.

6. PLATEBNÍ PODMÍNKY

6.1 Náklady spojené s Překládkou ve výši skutečně provedených prací a skutečně vynaložených nákladů dle odst. 5.2 a/nebo odst. 5.5 Smlouvy je Stavebník povinen uhradit na základě daňového dokladu (dále jen „**Faktura**“). Faktura bude společností CETIN vystavena do 15 dnů od ukončení realizace Překládky ve smyslu odst. 4.6 této Smlouvy a Stavebník je povinen uhradit ji ve lhůtě splatnosti.

6.2 Náklady společnosti CETIN uvedené v odst. 5.4 Smlouvy budou hrazeny Stavebníkem odděleně na základě samostatných Faktur vystavených společností CETIN.

6.3 Jakoukoliv Fakturu vystavenou společností CETIN dle Smlouvy a v souladu

se Smlouvou je Stavebník povinen uhradit ve lhůtě třiceti (30) dnů ode dne doručení Faktury.

- 6.4 Faktury budou Stavebníkovi zasílány na adresu **Ředitelství silnic a dálnic ČR, Správa Karlovy Vary, Závodní 369/82, 360 06 Karlovy Vary.**
- 6.5 Náklady dle Smlouvy budou Stavebníkem hrazeny na účet společnosti CETIN uvedený v hlavičce Smlouvy, pokud nebude Fakturou vystavenou společností CETIN stanoveno jinak.
- 6.6 Stavebník se dostane do prodlení s uhrazením Faktury, pokud řádně a v souladu se Smlouvou účtovaná částka nebude nejpozději poslední den splatnosti Faktury připsána ve prospěch účtu společnosti CETIN.

7. SANKCE

- 7.1 Pro případ, že Stavebník bude v prodlení s úhradou některé částky, k jejíž úhradě je dle Smlouvy povinen, je povinen uhradit společnosti CETIN smluvní pokutu ve výši 0,1 % z dlužné částky za každý započatý den prodlení.
- 7.2 Smluvní strany sjednávají, že v případě prodlení společnosti CETIN s realizací Překládky podle Smlouvy je společnost CETIN povinna zaplatit Stavebníkovi smluvní pokutu ve výši 0,1 % z nákladů na Překládku uvedených v odst. 5.2 Smlouvy za každý den prodlení.
- 7.3 Smluvní pokuta je splatná do deseti (10) dnů ode dne doručení písemné výzvy příslušné Smluvní straně k její úhradě.
- 7.4 Zaplacením smluvní pokuty dle Smlouvy není dotčen nárok příslušné Smluvní strany na náhradu skutečné škody a ušlého zisku v celém rozsahu způsobené škody.

8. KONTAKTNÍ A ODPOVĚDNÉ OSOBY SMLUVNÍCH STRAN

8.1 Za společnost CETIN:

ve věcech smluvních: [REDACTED]
funkce: specialista pro výstavbu sítě
tel. [REDACTED]

ve věcech technických: [REDACTED]
funkce: specialista pro výstavbu sítě
tel. [REDACTED]

8.2 Za Stavebníka:

ve věcech smluvních: [REDACTED]
funkce: ředitel Správy Karlovy Vary.
tel. [REDACTED]

ve věcech technických : [REDACTED]
funkce: technický pracovník
tel. [REDACTED]

9. ODSTOUPENÍ OD SMLOUVY

- 9.1 Společnost CETIN je oprávněna, aniž by tím omezila jakákoli svá jiná práva nebo možnosti nápravy dle Smlouvy, odstoupit od Smlouvy v případech stanovených v odst. 9.2 Smlouvy tím, že doručí Stavebníkovi písemné oznámení o odstoupení. Odstoupení je účinné okamžikem jeho doručení Stavebníkovi, není-li v odstoupení stanoveno pozdější datum jeho účinnosti.
- 9.2 Dostane-li se Stavebník do prodlení s úhradou jakékoliv platby dle Smlouvy a toto prodlení trvá déle než třicet (30) dnů, je společnost CETIN oprávněna od Smlouvy odstoupit.
- 9.3 Odstoupí-li společnost CETIN dle odst. 9.2 Smlouvy, je Stavebník povinen uhradit společnosti CETIN veškeré náklady společnosti CETIN již vzniklé v souvislosti s plněním ze Smlouvy.
- 9.4 Pokud ve Smlouvě není výslovně stanoveno jinak, Smluvní strany sjednávají, že odstoupit od Smlouvy lze pouze způsobem a z důvodů stanovených ve Smlouvě, čímž Smluvní strany výslovně vylučují příslušná ustanovení občanského zákoníku, která upravují možnosti odstoupení od Smlouvy.
- 9.5 Odstoupením od Smlouvy nezanikají zejména případné nároky Smluvních stran na zaplacení úroků z prodlení, smluvních pokut, náhradu škody a dalších nákladů vzniklých na základě Smlouvy či v souvislosti s ní; dále nezanikají ustanovení Smlouvy, která vzhledem ke své povaze mají trvat i po ukončení Smlouvy.

10. ROZVAZOVACÍ PODMÍNKA

- 10.1 Kvalifikovaná výzva musí být doručena společnosti CETIN nejpozději do dvou (2) let od uzavření Smlouvy. Marré uplynutí této lhůty je rozvazovací podmínkou platnosti a účinnosti Smlouvy dle ustanovení § 548 odst. 2 občanského zákoníku.
- 10.2 Smlouva zanikne prvním dnem následujícím po uplynutí dvou (2) let od uzavření Smlouvy, aniž by v této lhůtě byla společnosti CETIN doručena řádná Kvalifikovaná výzva učiněná za splnění podmínek uvedených v odst. 4.2 Smlouvy.
- 10.3 Zanikne-li Smlouva rozvazovací podmínkou, je Stavebník povinen uhradit společnosti CETIN veškeré náklady společnosti CETIN již vzniklé v souvislosti s plněním Smlouvy do doby zániku Smlouvy rozvazovací podmínkou.
- 10.4 Zánikem Smlouvy touto rozvazovací podmínkou nezanikají případné nároky Smluvních stran na zaplacení úroků z prodlení, smluvních pokut, náhradu škody a dalších nákladů vzniklých na základě Smlouvy či v souvislosti s ní; dále nezanikají ustanovení Smlouvy, která vzhledem ke své povaze mají trvat i po zániku Smlouvy.

11. OCHRANA OSOBNÍCH ÚDAJŮ

- 11.1 Za účelem plnění práv a povinností vyplývajících ze Smlouvy nebo vzniklých v souvislosti se Smlouvou si Smluvní strany navzájem předávají nebo mohou předávat osobní údaje (dále jen „Osobní údaje“) ve smyslu čl. 4 odst. 1 Nařízení Evropského parlamentu a Rady (EU) č. 2016/679 ze dne 27. dubna 2016, o ochraně fyzických osob v souvislosti se zpracováním osobních údajů a o volném pohybu těchto údajů a o zrušení směrnice 95/46/ES (obecné nařízení o ochraně osobních údajů) (dále jen „GDPR“) subjektů údajů, kterými jsou zejména zástupci, zaměstnanci nebo zákazníci druhé Smluvní strany či jiné osoby pověřené druhou Smluvní stranou k výkonu či plnění práv a povinností vyplývajících ze Smlouvy nebo vzniklých v souvislosti se Smlouvou. Přejímající Smluvní

strana je tak vzhledem k předávaným Osobním údajům v pozici správce.

- 11.2 Účelem předání Osobních údajů je plnění Smlouvy. Smluvní strany prohlašují, že předávané Osobní údaje budou zpracovávat pouze k naplnění tohoto účelu, a to v souladu s platnými právními předpisy, zejména v souladu s GDPR.
- 11.3 Smluvní strany prohlašují, že pro předání Osobních údajů druhé Smluvní straně disponují platným právním titulem v souladu s čl. 6 odst. 1 GDPR.
- 11.4 Smluvní strany berou na vědomí, že za účelem plnění Smlouvy může docházet k předání Osobních údajů z přejímající Smluvní strany třetí osobě, zejména osobě, prostřednictvím které přejímající Smluvní strana vykonává či plní práva a povinnosti vyplývající ze Smlouvy nebo vzniklá v souvislosti se Smlouvou. Za plnění povinností ze Smlouvy se považuje zejména provádění Překládky a s ní souvisejících záležitostí v rozsahu a za podmínek stanovených Smlouvou.
- 11.5 Předávající Smluvní strana zajistila nebo zajistí splnění veškerých zákonných podmínek nezbytných pro předání Osobních údajů vůči subjektům údajů, zejména informuje subjekty údajů o skutečnosti, že došlo k předání konkrétních Osobních údajů přejímající Smluvní straně, a to za účelem plnění Smlouvy. V případě, že přejímající Smluvní stranou je společnost CETIN, předávající Smluvní strana seznámí subjekty údajů rovněž i s podmínkami zpracování Osobních údajů, včetně rozsahu zvláštních práv subjektu údajů, které jsou uvedeny v Zásadách zpracování osobních údajů dostupných na adrese <https://www.cetin.cz/zasady-ochrany-osobnich-udaju>. Splnění povinností uvedené v tomto odstavci je předávající Smluvní strana povinna přejímající Smluvní straně na výzvu písemně doložit.

12. ZÁVĚREČNÁ USTANOVENÍ

- 12.1 Tato Smlouva nabývá platnosti jejího uzavření a účinnosti dnem následujícím po dni jejího uveřejnění dle zákona č. 340/2015 Sb., o zvláštních podmínkách účinnosti některých smluv, uveřejňování těchto smluv a o registru smluv (zákon o registru smluv), v platném znění (dále jen „**Zákon o registru smluv**“). Stavebník se zavazuje nejpozději do dvaceti (20) dnů od uzavření Smlouvy uveřejnit její obsah a tzv. metadata a splnit další povinnosti v souladu se Zákonem o registru smluv. Stavebník se zavazuje doručit společnosti CETIN potvrzení o uveřejnění Smlouvy dle Zákonu o registru smluv vydané správcem registru smluv nejpozději následující den po jeho obdržení. Nebude-li tato Smlouva uveřejněna v souladu se Zákonem o registru smluv do tří (3) měsíců po jejím uzavření, zavazuje se Stavebník uzavřít se společností CETIN novou smlouvu, která svým obsahem bude hospodářsky odpovídat znění této Smlouvy (přičemž určení lhůt, dob a termínů bude odpovídat tomuto principu a časovému posunu), a to do sedmi (7) dnů od doručení výzvy společnosti CETIN Stavebníkovi. Ujednání tohoto odstavce nabývá účinnosti dnem uzavření této Smlouvy.
- 12.2 Vztahy ze Smlouvy vyplývající i vztahy Smlouvou neupravené se řídí právním řádem České republiky, zejména občanským zákoníkem.
- 12.3 Písemným stykem či pojmem „písemně“ se pro účely Smlouvy rozumí předání zpráv jedním z těchto způsobů:
- (a) v listinné podobě;
 - (b) prostřednictvím datové schránky, přičemž doručovaný dokument musí být podepsán zaručeným elektronickým podpisem podepisující osoby dle zákona č. 297/2016 Sb., o službách vytvářejících důvěru pro elektronické transakce, ve znění pozdějších předpisů (dále jen „**Zaručený elektronický podpis**“);

- (c) e-mailovou zprávou opatřenou Zaručeným elektronickým podpisem;
- (d) e-mailovou zprávou zaslou na adresu kontaktních osob, tak jak jsou specifikovány v čl. 8 této Smlouvy.

Smluvní strany ujednaly, že pro případ změny Smlouvy dle odst. 12.7, věty první Smlouvy a pro případ odstoupení od Smlouvy se nepoužije způsob uvedený pod písmeny (c) a (d).

- 12.4 Smluvní strany ujednaly, že Smlouvu uzavřou prostřednictvím elektronických prostředků na dálku; Smlouva je uzavřena doručením Smlouvy opatřené Zaručeným elektronickým podpisem oprávněných osob obou Smluvních stran druhé Smluvní straně prostřednictvím datové schránky.
- 12.5 Smluvní strany se zavazují vyvinout maximální úsilí k odstranění vzájemných sporů, vzniklých na základě Smlouvy nebo v souvislosti se Smlouvou, a k jejich vyřešení zejména prostřednictvím jednání odpovědných osob nebo jiných pověřených subjektů. Nedohodnou-li se Smluvní strany na způsobu řešení vzájemného sporu, má každá ze Smluvních stran právo uplatnit svůj nárok u příslušného soudu České republiky.
- 12.6 Smluvní strany si nepřejí, aby nad rámec ustanovení Smlouvy byla jakákoliv práva a povinnosti dovozovány z dosavadní či budoucí praxe zavedené mezi Smluvními stranami či zvyklostí zachovávaných obecně či v odvětví týkajícím se předmětu plnění Smlouvy, ledaže je ve Smlouvě výslovně sjednáno jinak. Vedle shora uvedeného si Smluvní strany potvrzují, že si nejsou vědomy žádných dosud mezi nimi zavedených obchodních zvyklostí či praxe.
- 12.7 Smlouva může být měněna pouze písemně, a to právními jednáními Smluvních stran výslovně označenými za dodatky ke Smlouvě s podpisy osob oprávněných jednat za Smluvní strany na téže listině; změna jinou formou je vyloučena. Smluvní strany ujednaly a souhlasí, že ujednání věty předchozí, část za středníkem se neuplatní pro případ Oznamení o změně výše nákladů dle odst. 5.5 Smlouvy.
- 12.8 Smluvní strany se dohodly na vyloučení aplikace následujících ustanovení občanského zákoníku:
- § 557;
 - § 1767 odst. 2;
 - § 1740 odst. 2 druhá věta a odst. 3; a
 - § 1743.
- 12.9 Smluvní strany na sebe v souladu s § 1765 odst. 2 občanského zákoníku přebírají nebezpečí změny okolností.
- 12.10 S odkazem na příslušná ustanovení občanského zákoníku, zejména ustanovení § 1881 a § 1895 občanského zákoníku, není Stavebník oprávněn převést či postoupit Smlouvu ani jakákoli svá práva nebo povinnosti ze Smlouvy nebo z její části třetí osobě bez předchozího písemného souhlasu společnosti CETIN.
- 12.11 Smlouva obsahuje úplné ujednání o předmětu Smlouvy a všech náležitostech, které Smluvní strany měly a chtěly ve Smlouvě ujednat, a které považují za důležité pro závaznost Smlouvy. Žádný projev Smluvních stran učiněný při jednání o Smlouvě ani projev učiněný po uzavření Smlouvy nesmí být vykládán v rozporu s výslovnými ustanoveními Smlouvy a nezakládá žádný závazek žádné ze Smluvních stran.
- 12.12 Smluvní strany souhlasí a potvrzují si, že údaje uvedené ve Smlouvě nejsou předmětem

obchodního tajemství a zároveň nejsou informacemi požívajícími ochrany důvěrnosti majetkových poměrů.

12.13 Společnost CETIN přijala a dodržuje interní korporátní compliance program navržený tak, aby byl zajištěn soulad činnosti společnosti CETIN s platnými a účinnými právními předpisy, pravidly etiky a morálky, a zahrnující opatření, jejichž cílem je předcházení a odhalování porušování uvedených předpisů a pravidel (program Corporate Compliance - <https://www.cetin.cz/corporate-compliance>).

Stavebník (a jakákoliv fyzická nebo právnická osoba, která s ním spolupracuje a kterou využívá pro plnění povinností z této Smlouvy nebo v souvislosti s jejím uzavřením a realizací, tj. pracovníci, zástupci nebo externí spolupracovníci) ctí a dodržuje platné a účinné právní předpisy včetně mezinárodních smluv, základní morální a etické principy. Stavebník odmítá jakékoliv deliktní jednání a tohoto se zdržuje. Stavebník prohlašuje, že podle jeho nejlepšího vědomí a svědomí on ani žádný jeho pracovník, zástupce nebo externí spolupracovník neporušili v souvislosti s uzavřením této Smlouvy žádný platný a účinný právní předpis. Stavebník prohlašuje, že jeho činnost je legální a veškeré jeho prostředky pocházejí výhradně z legálních zdrojů.

Stavebník je povinen činit veškerá náležitá opatření a vyvíjet co největší úsilí, aby zabránil tomu, že on nebo jakýkoli jeho pracovník, zástupce nebo externí spolupracovník poruší v souvislosti s realizací této Smlouvy jakýkoliv platný a účinný právní předpis.

Aniž by byla dána jakákoliv souvislost s předmětem činnosti dle této Smlouvy, Stavebník prohlašuje, že uplatňuje a bude uplatňovat veškerá náležitá opatření a že vyvíjí a bude vyvíjet co největší úsilí, aby v rámci jeho činnosti nebo zájmu nedošlo k jednání nebo situaci, která by způsobila takové významné ohrožení nebo narušení jeho reputace, jež by mohlo mít negativní dopad na reputaci s ním spolupracujících subjektů.

Vystupuje-li Stavebník pro společnost CETIN nebo jejím jménem, dává dodržování uvedených zásad najevo.

12.14 Smlouva je vyhotovena v elektronické podobě, v jednom (1) stejnopise.

12.15 Součástí Smlouvy jsou následující Přílohy:

Příloha č. 1 - CTN

Příloha č. 2 - Rozhodnutí Krajského úřadu Karlovy Vary – schválení stavebního záměru na speciální stavbu „I/20 PDPS Útvina průtah“ – č.j. KK/383/SÚ/21-4

CETIN

Stavebník

V Plzni dne

V Karlových Varech dne

Digitálně podepsal
Datum: 2021.08.04 18:48:35
+02'00'


Digitálně podepsal
Datum: 2021.08.15
21:31:41 +02'00'

CETIN a.s.

Ředitelství silnic a dálnic ČR


Supervisor, Výstavba PPS Čechy


ředitel Správy Karlovy Vary

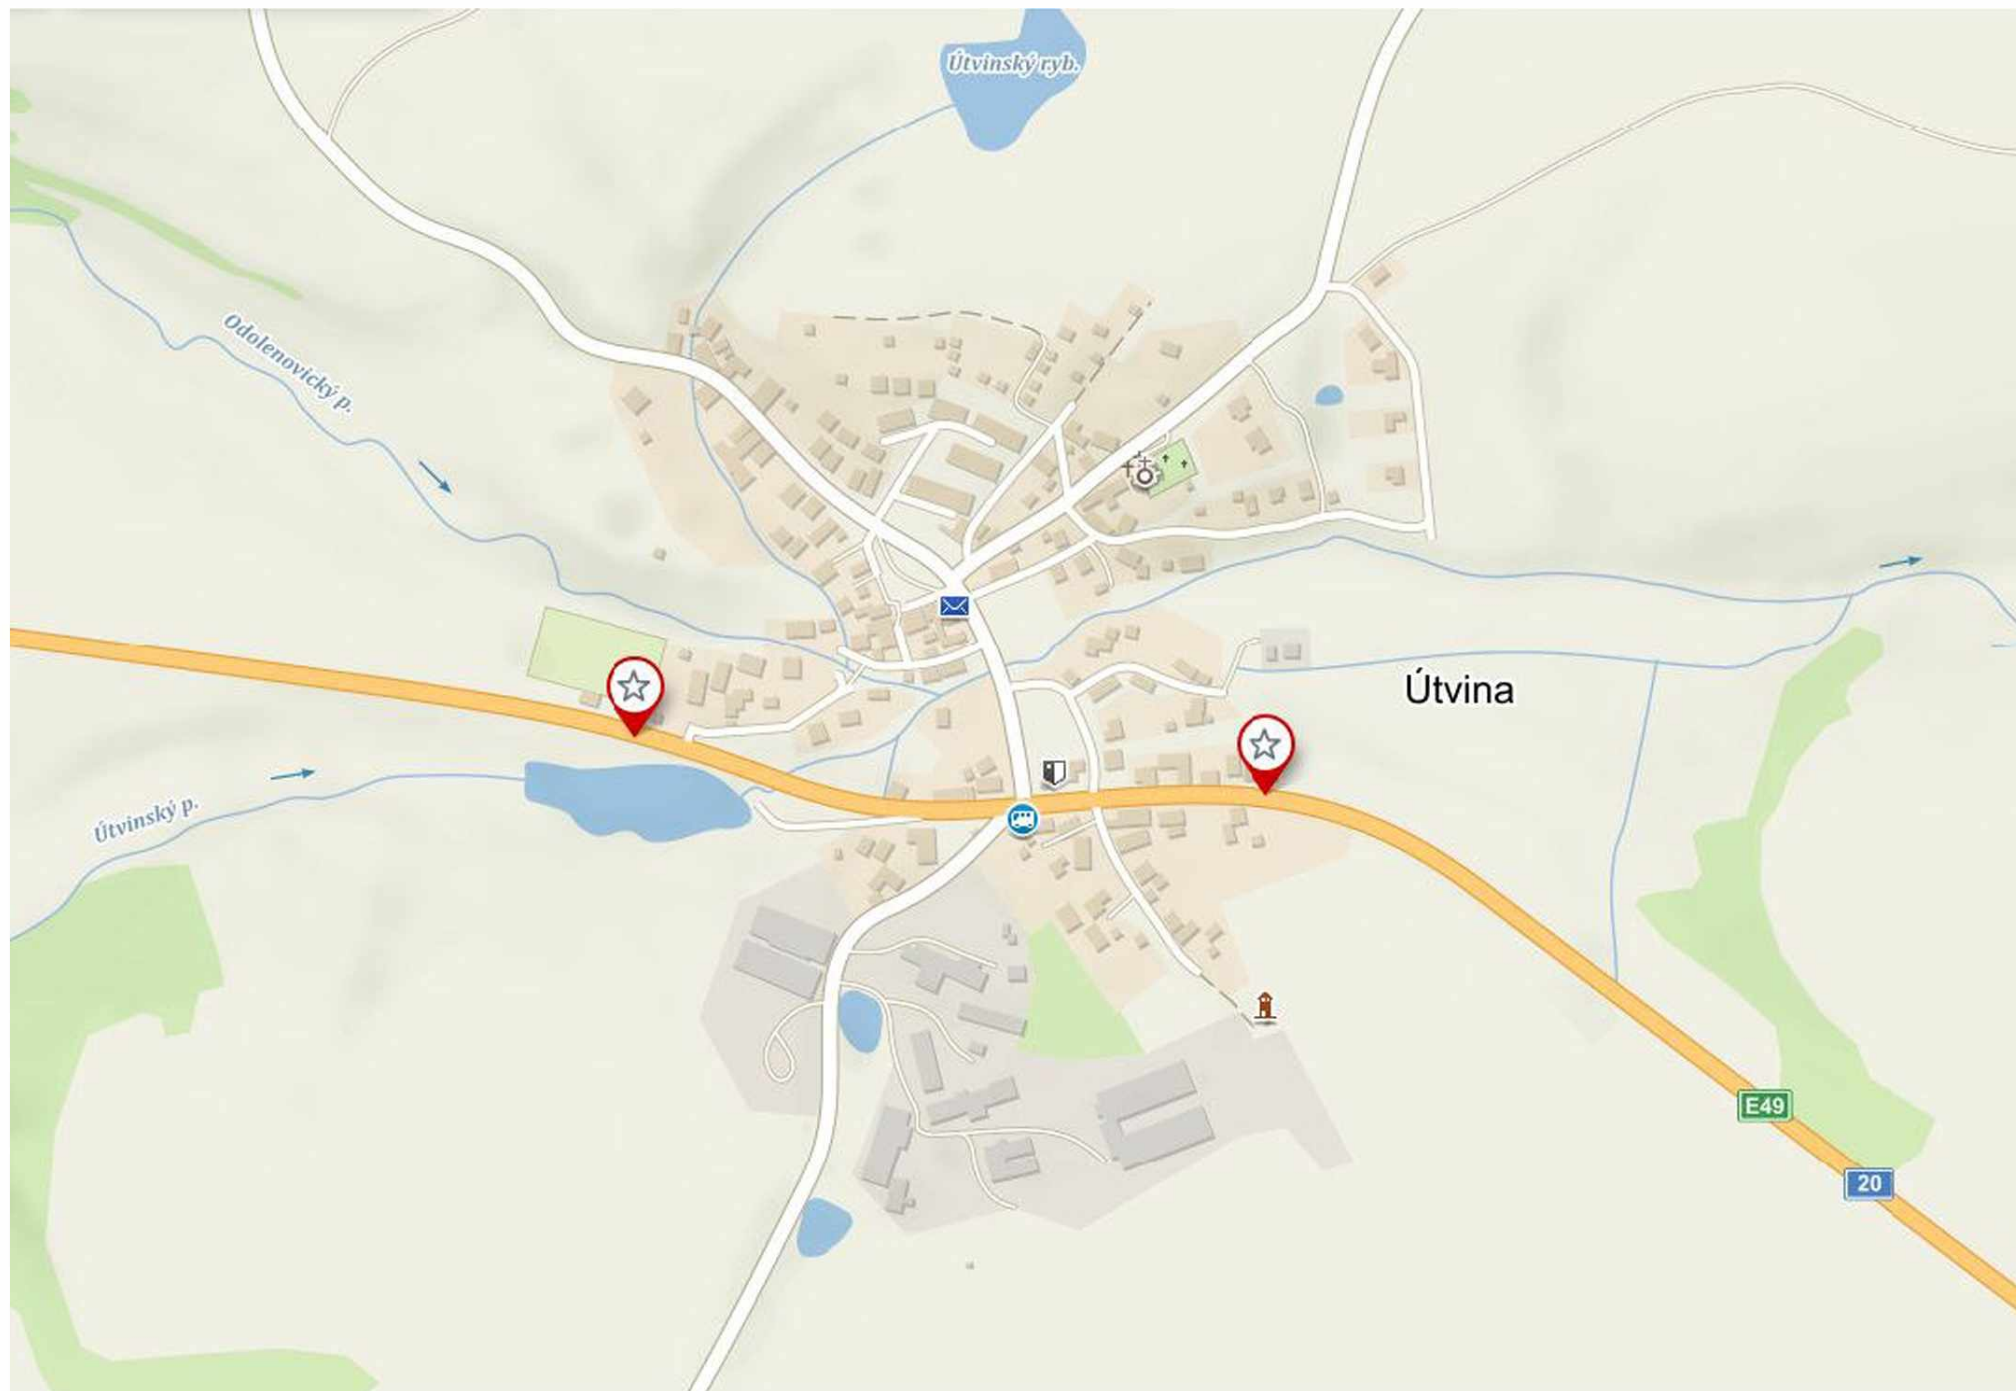


3401 -

0,1

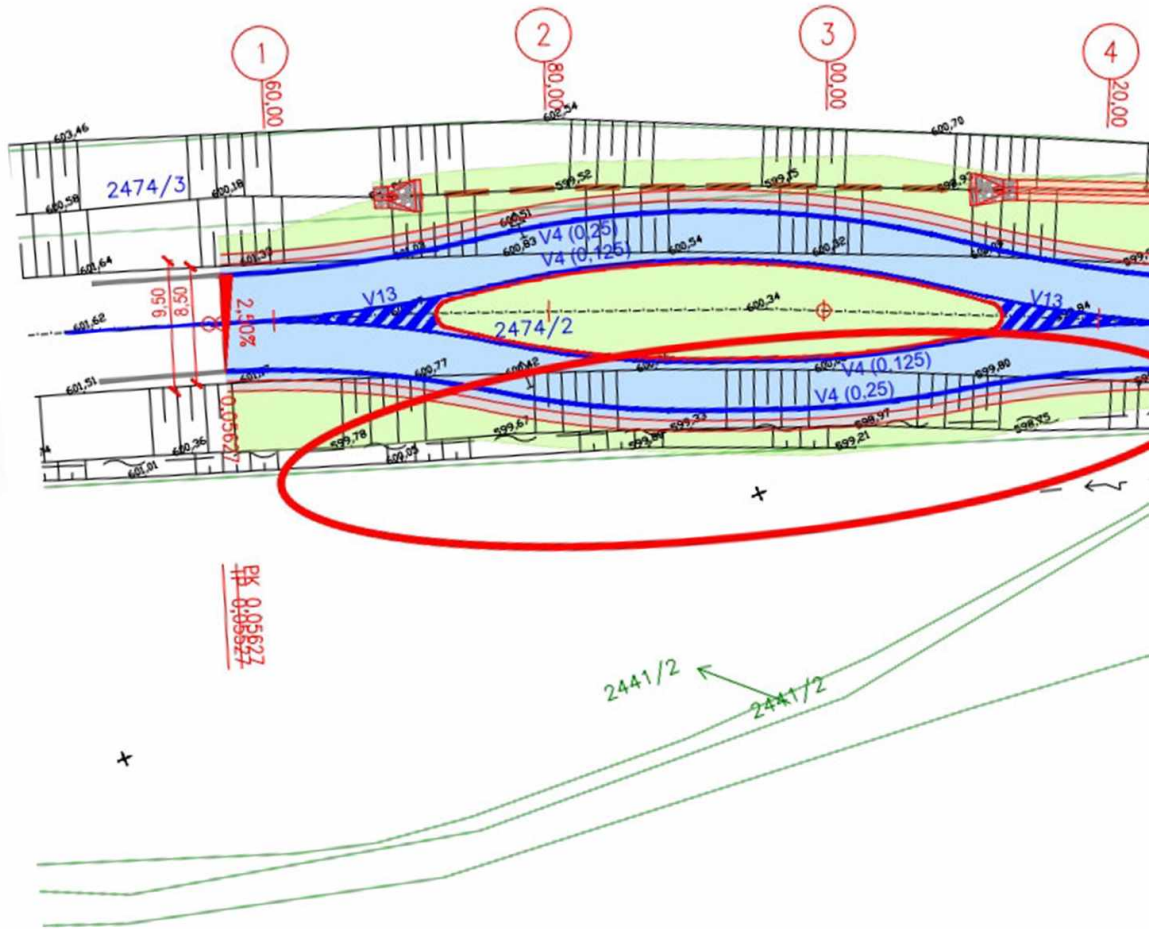


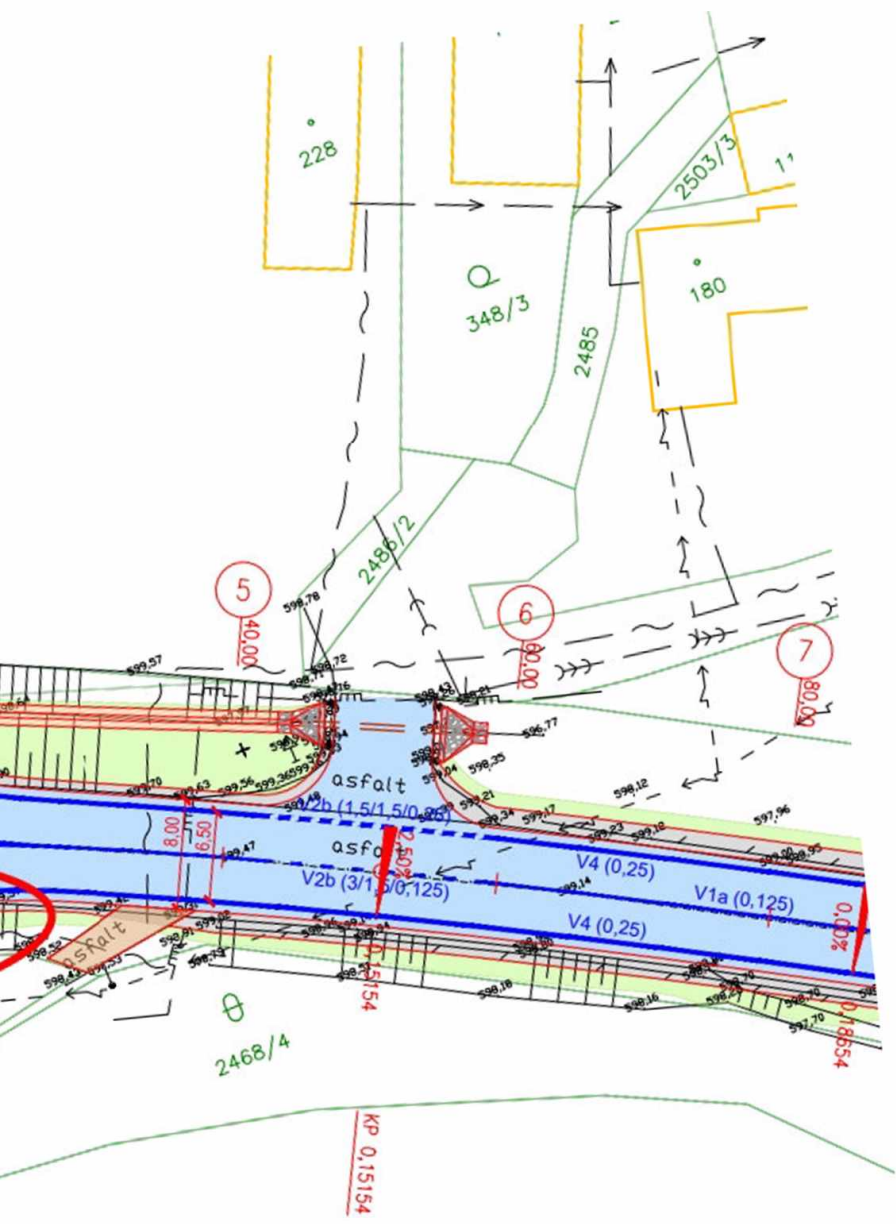

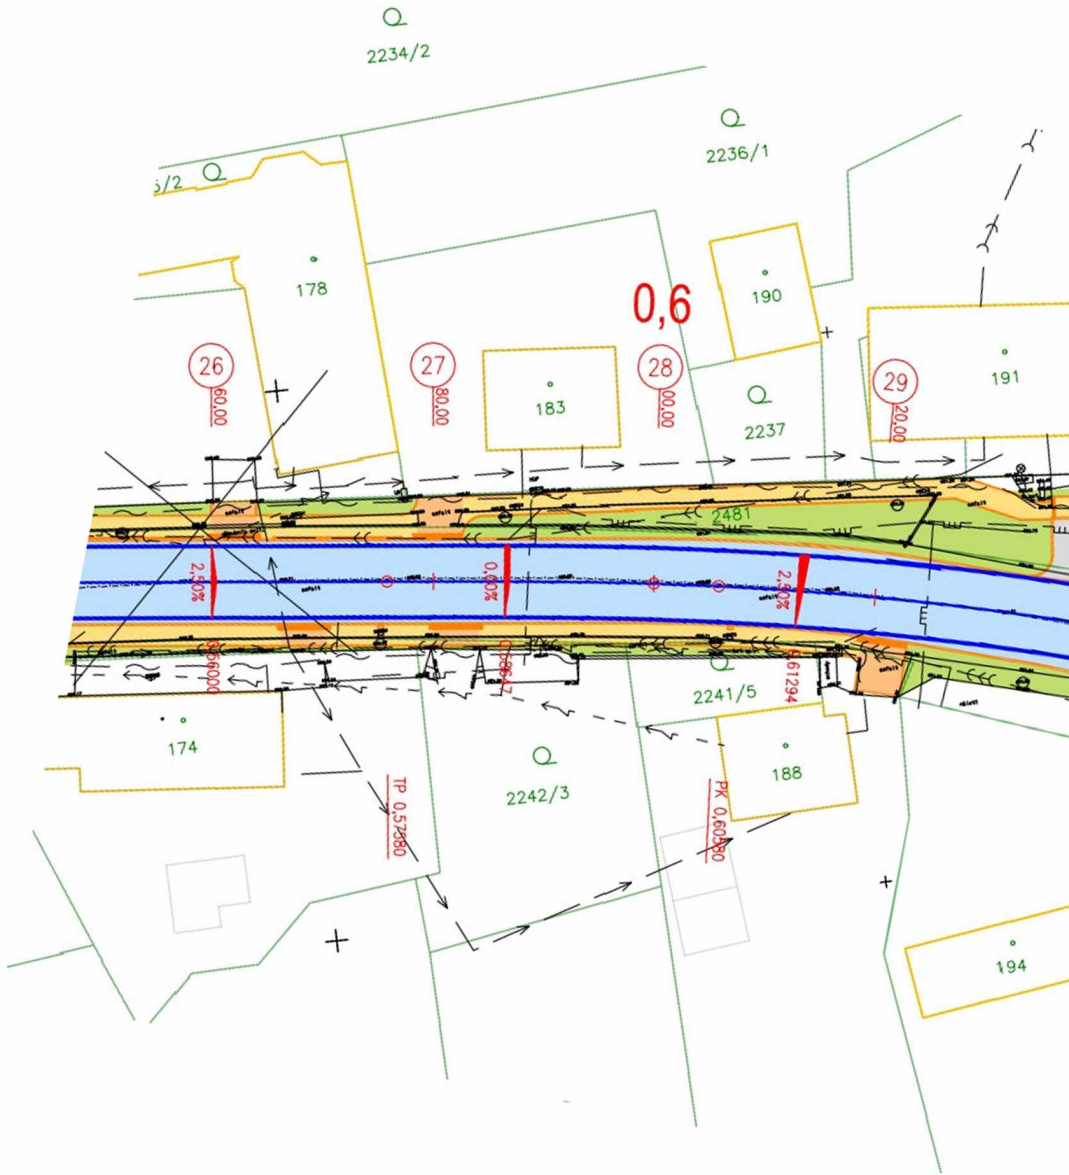

fotbalové hřiště

fotbalové hřiště

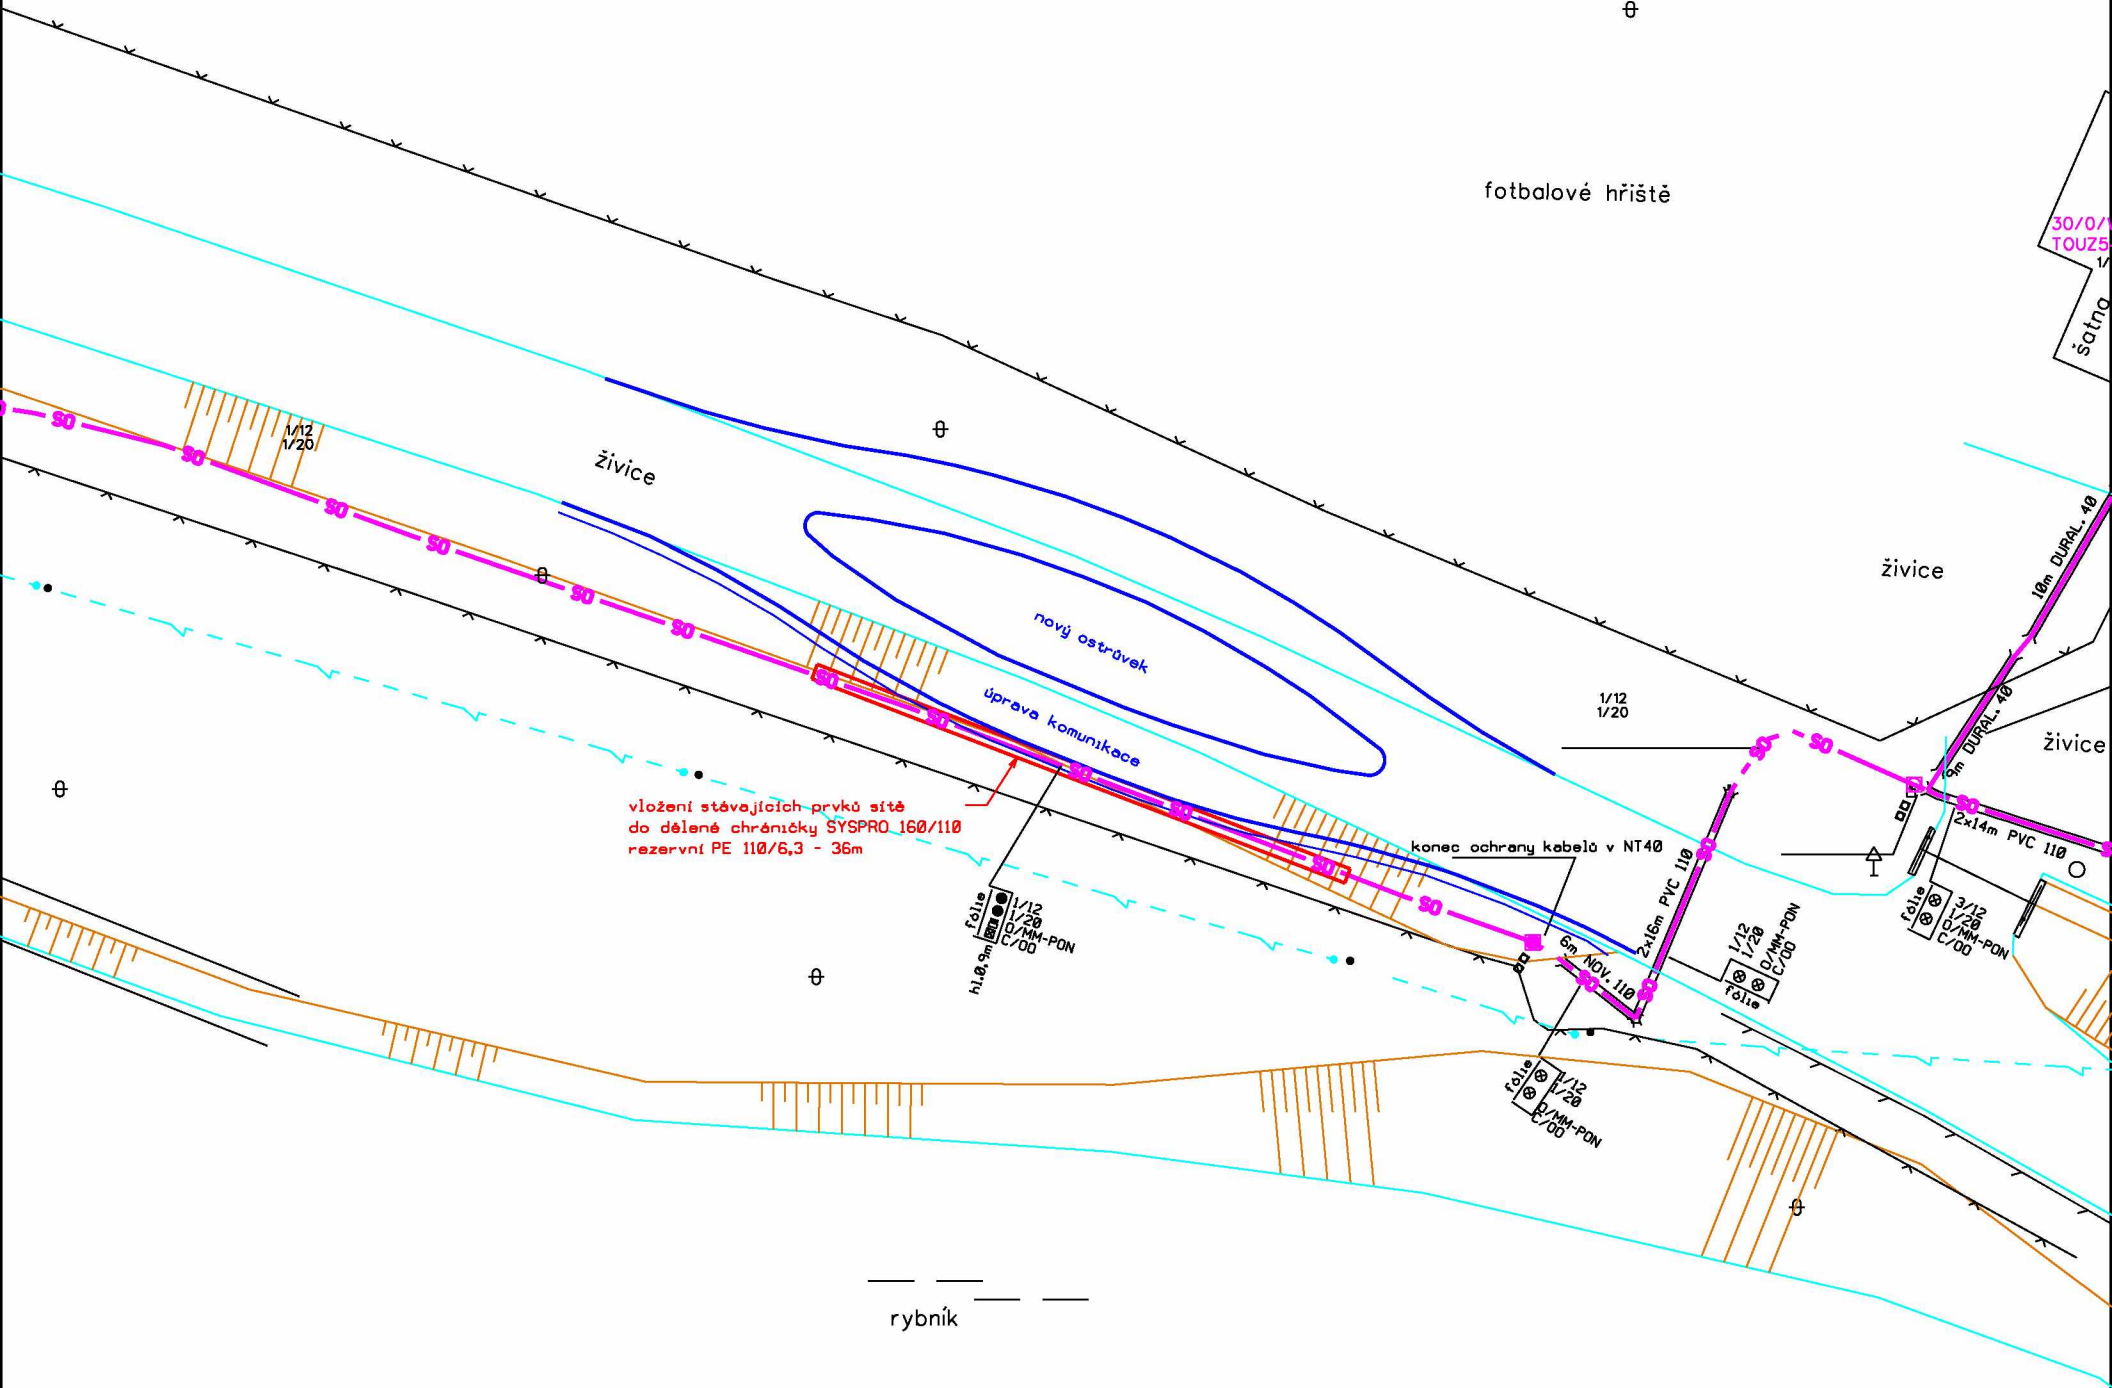

živice

nový ostrávek

úprava komunikace

vložení stávajících prvků sítě
do dělené chráničky SYSPRO 160/110
rezervní PE 110/6,3 - 36m

konec ochrany kabelů v NT40

1/12
1/20

2x16m PVC 110

6m NOV. 110

živice

živice

30/0/
TOUZ5

šatna

16m DUPAL. 10

8m DUPAL. 10

2x14m PVC 110

Fólie
1/12
1/20
Ø/MM-PDN
C/00
hl. 0,9m

Fólie
1/12
1/20
Ø/MM-PDN
C/00

Fólie
1/12
1/20
Ø/MM-PDN
C/00

Fólie
3/12
1/20
Ø/MM-PDN
C/00

rybník

HDPE
C/00

řešený úsek km 0,1

534 HDPE(K378 Ø11 Ø3p)
40 O/MM

297 PPFLÉ
3XN Ø,4

871 HDPE
40 C/00


452 PPFLÉZE
5XN Ø,6


3/3
XAGA500
43/8-300

XAGA500
43/8-300


122 PPFLÉZE
5XN Ø,6

39 HDPE
40 C/00

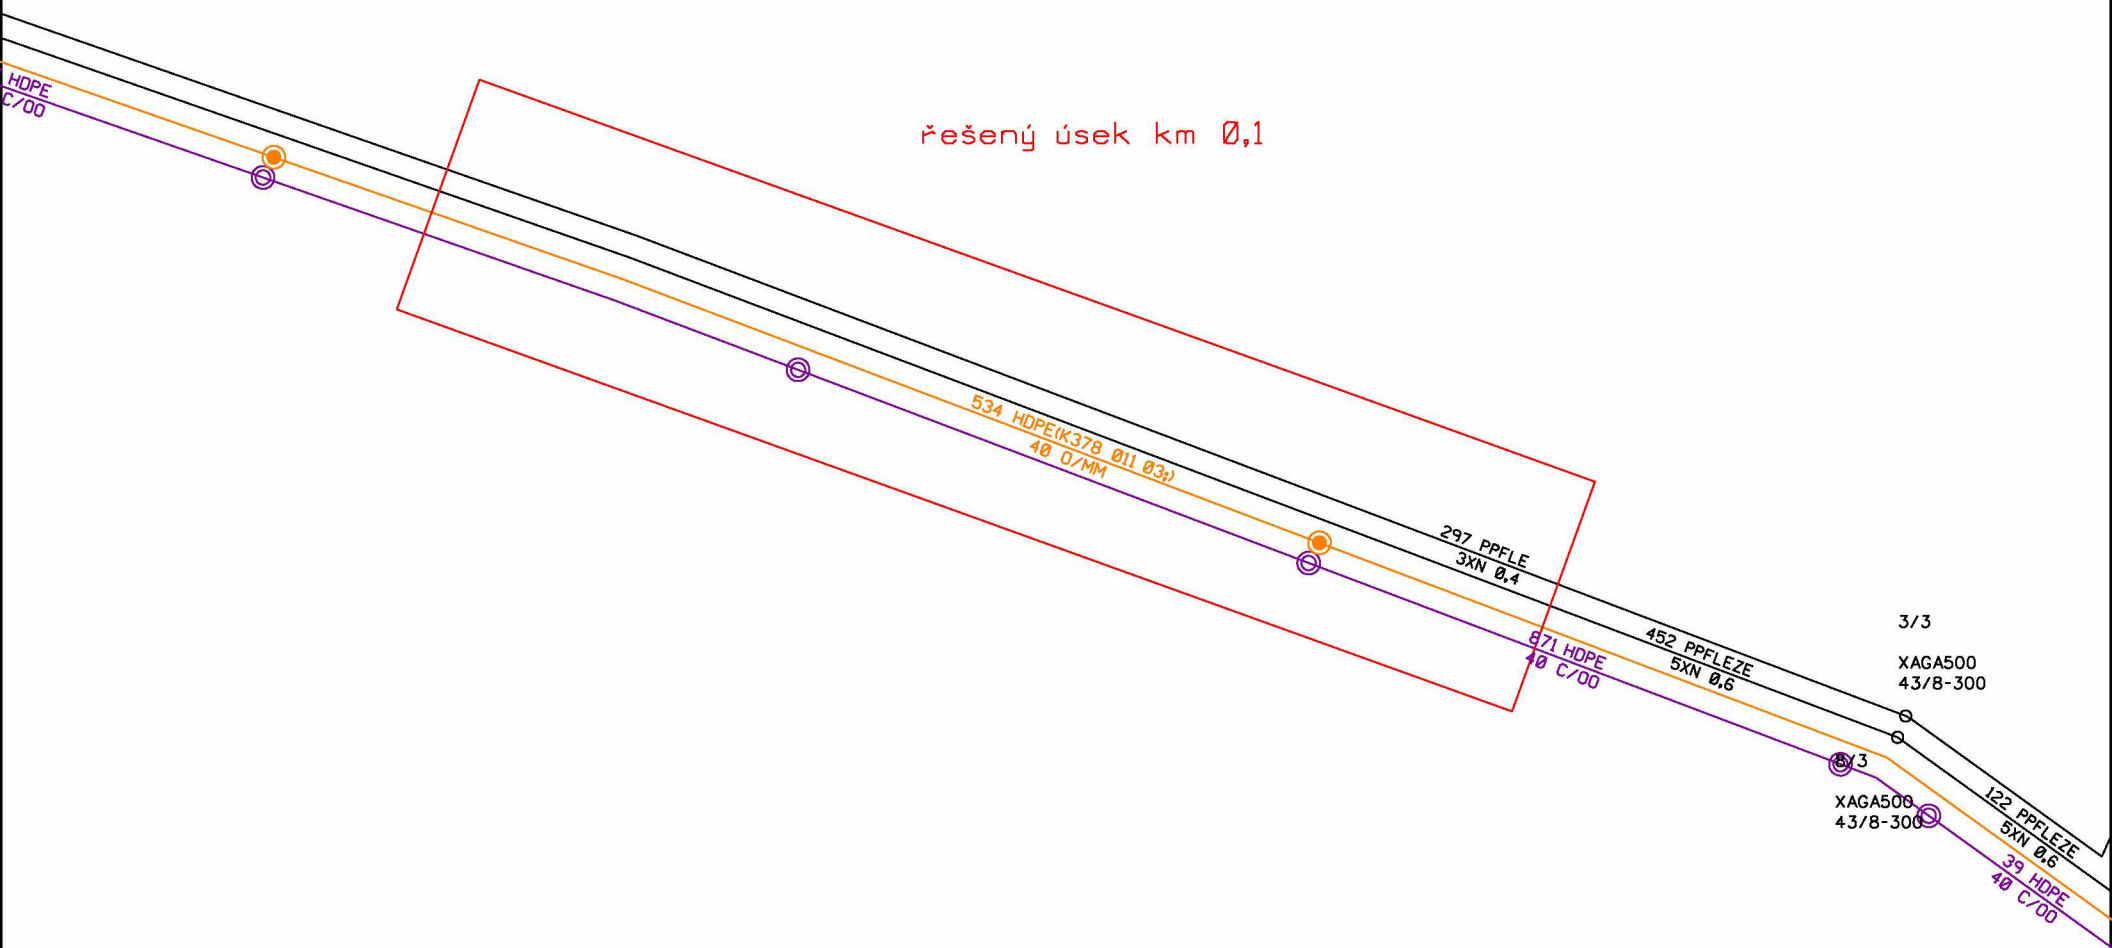

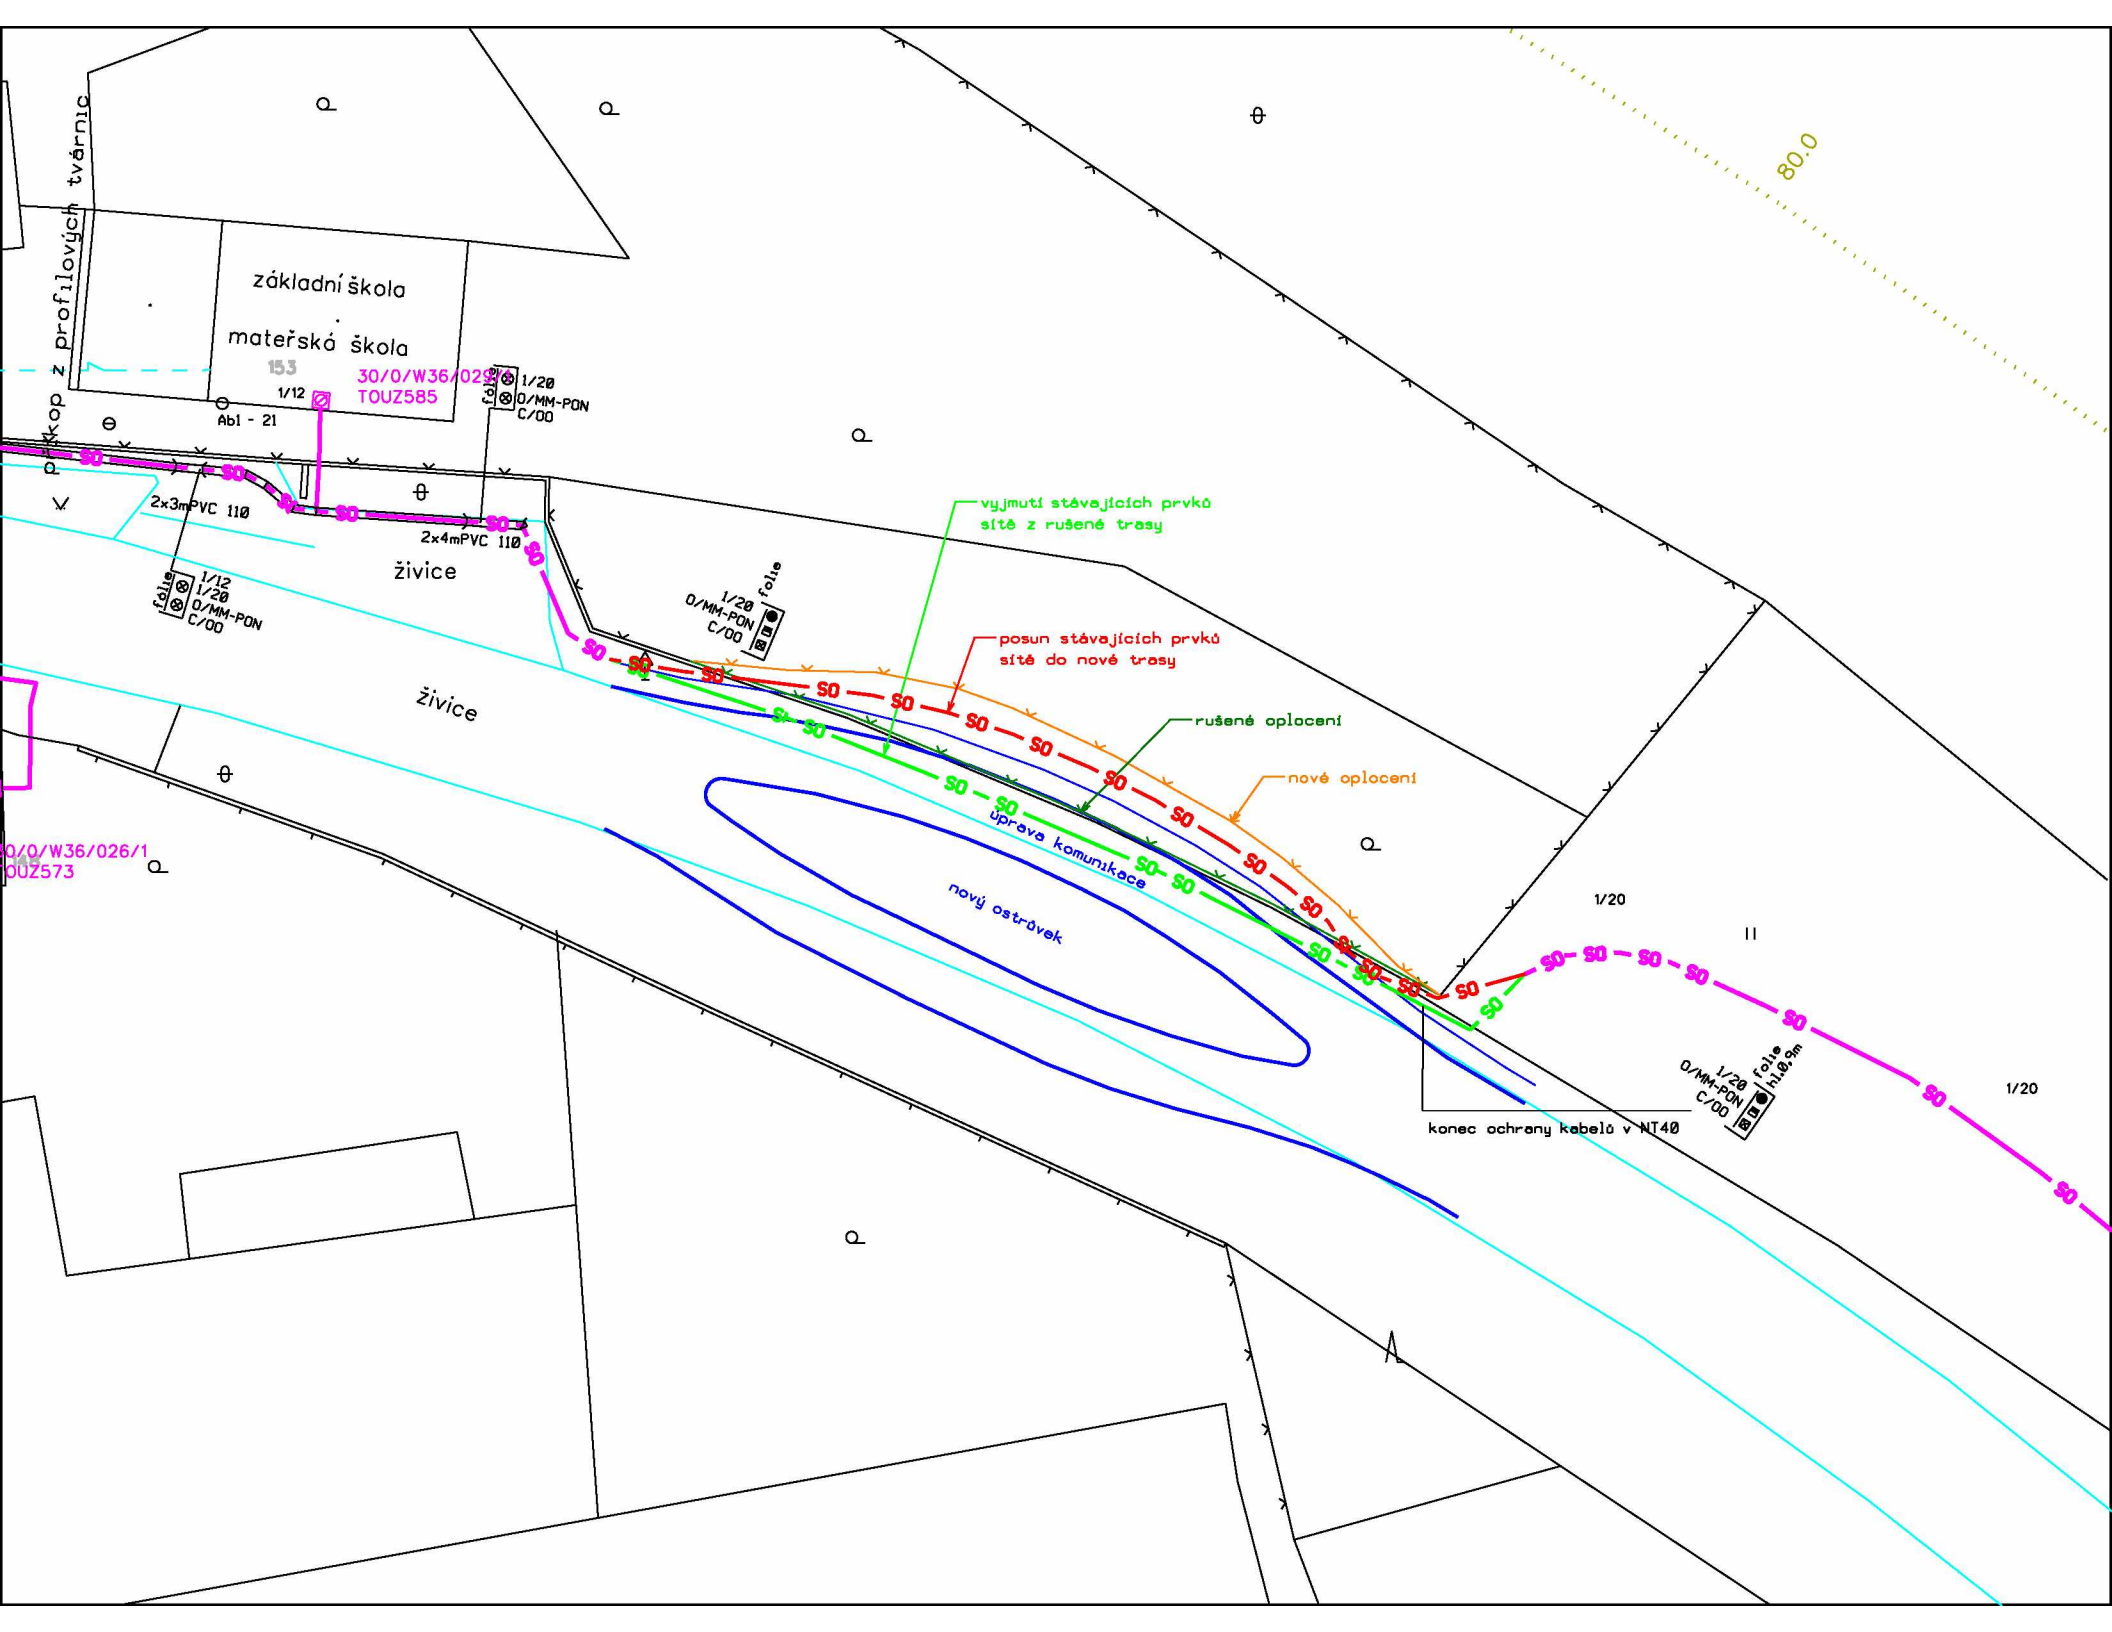

30/0/W36/029/1
T012585
xT012592/1.1.1/11-16
bMRK 101
bygd.f.LSA 10x11
153
Utvino
Utvino

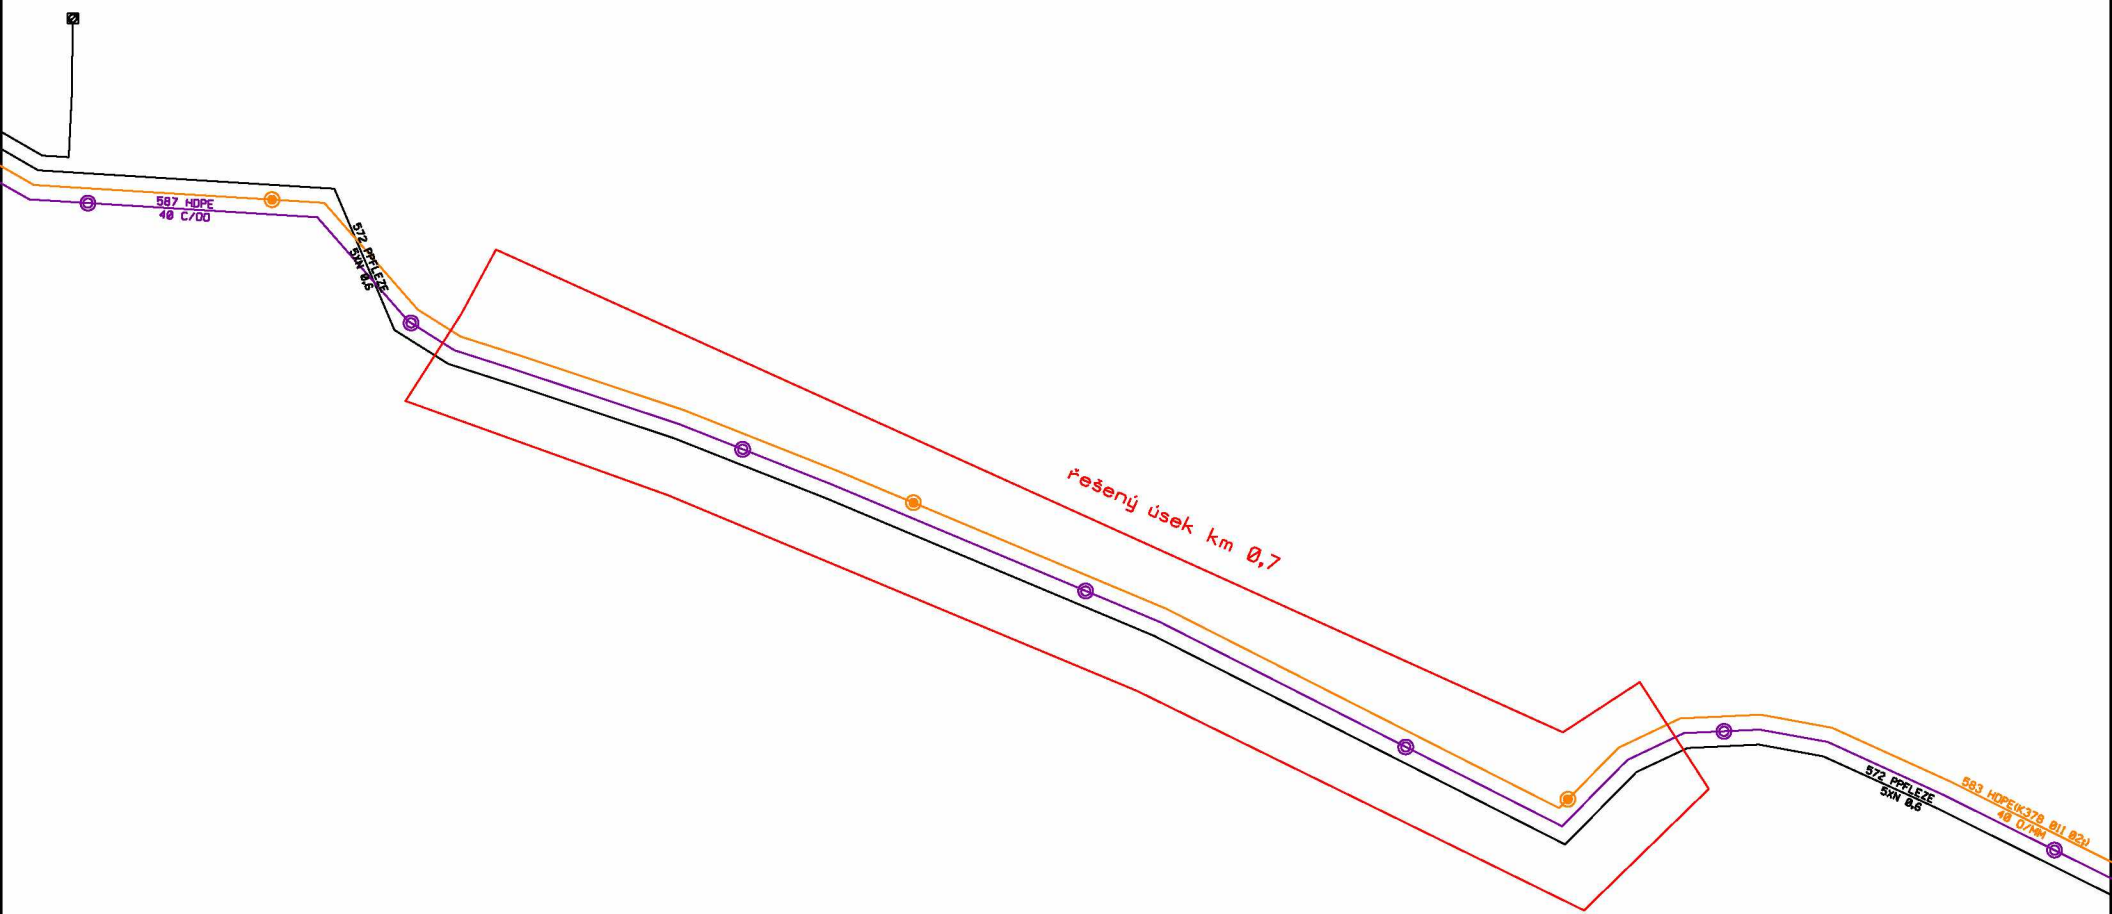

číslo bodu	X	Y	Z
1	-846662,1700	-1029727,7600	601,9523
2	-846657,4070	-1029728,5490	601,9732
3	-846649,8220	-1029729,4900	602,1331
4	-846644,9220	-1029730,1240	602,1901
5	-846639,9800	-1029731,2540	602,2961
6	-846635,7100	-1029732,6770	602,4128
7	-846630,7990	-1029734,7970	602,6052
8	-846626,3230	-1029737,0370	602,7555
9	-846621,4600	-1029739,9940	602,9435
10	-846617,6690	-1029742,6840	603,0645
11	-846615,0510	-1029744,9370	603,2278
12	-846613,8480	-1029746,8370	603,5658
13	-846611,6310	-1029748,5830	603,6268
14	-846607,8500	-1029749,9700	603,3625
15	-846602,1200	-1029748,3800	603,1900

PPD - Propočet projektové dokumentace

Ceník: VP-Morava 2018 -VEG - STAND. - 2021-04
Položková d: 2021.04

Název stavby: VPIC I/20 Útvina - průtah (ŘSD)
 Číslo SPP prvku:
 Zhotovitel PD: ██████████
 KPO:
 HOST:
 VUJ:

Technické údaje:

KMVYK:	0.170	KMP:	0.000	bytových HTS:	0
KMVYK: voz.	0.000	KMMK:	0.000	podnik. HTS:	0
km otvorů:	0.000	KMNT:	0.000	rekreač. HTS:	0
		KMTRU:	0.000	PP HR:	0
		KMOK:	0.000	PP UR:	0
		KMVL:	0.000		
		KMTRK:	0.000		

Rozdělení dle zón:

1: Nad 100 tis. obyv.					
Historické centrum	0.000 km	Městská zástavb	0.000 km	Předměstí	0.000 km
2: Od 10 tis. do 100 tis. obyv.					
Historické centrum	0.000 km	Městská zástavb	0.000 km	Předměstí	0.000 km
3: Od 1 tis. do 10 tis. obyv.					
Historické centrum	0.000 km	Městská zástavb	0.000 km	Předměstí	0.000 km
4: Do 1 tis. obyv.					
Chráněná přírodní území	0.000 km	Ostatní terén	0.000 km		

Rekapitulace nákladů:

PŘÍPRAVA	██████████
ZEMNÍ PRÁCE	██████████
MONTÁŽ	██████████
GEODETIKÉ PRÁCE PŘÍPRAVA	██████████
GEODETIKÉ PRÁCE REALIZACE	██████████
VĚCNÁ BŘEMENA PŘÍPRAVA	██████████
VĚCNÁ BŘEMENA REALIZACE	██████████
PROVOZNÍ PRÁCE	██████████
MATERIÁL DOD. CETIN	██████████
MATERIÁL VYŘAZENÝ	██████████
MATERIÁL ZHOTOVITELE - Vykazovaný	██████████
MATERIÁL ZHOTOVITELE - Nevykazovaný	██████████
POPLATKY	██████████

Celkové náklady:

STAVEBNÍ ČINNOST	██████████
NESTAVEBNÍ ČINNOST	██████████

Seznam položek

Číslo SAP	Stavební činnost	Název položky	Množství	Celková cena
PŘÍPRAVA				
958084	Návrh cenový a technický		██████████	██████████
953634	Projekt tlkm liniové metalické sítě		██████████	██████████
	Projekt trasa zóna II. do 400 m			
ZEMNÍ PRÁCE				
954970 S	Pokládka PE nebo vrapované chráničky		██████████	██████████
952369 S	Pokládka žlabů ostatních		██████████	██████████

952353 S	Rýha v poli 50/110	██████	██████
952345 S	Rýha v trávě 35/70-100	██████	██████
952355 S	Rýha v trávě 50/110	██████	██████
955054 S	Vytyčení trasy podél silnice,železnice	██████	██████
MONTÁŽ			
958318 S	Měření rozdílové OTDR (1625 nm) - stavba	██████	██████
952649 S	Měření stejnosměrné během stavby- první čtyřka	██████	██████
952650 S	Měření stejnosměrné během stavby - další čtyřka	██████	██████
952644 S	Měření střídavé během stavby - další čtyřka	██████	██████
952643 S	Měření střídavé během stavby - první čtyřka	██████	██████
954990 S	Montáž úložných kabelů do 15 XN	██████	██████
954980 S	Překládka trubky úložné	██████	██████
957753 S	Realizace tratě síťové dohodou	██████	██████
	Účast na KD hlavního investora, řešení střetů mimo PD		
955630 S	Vyhledání průběhu tlk. kabelu při výstavbě	██████	██████
958555 S	Zpracování dok. skut. provedení do 50 m	██████	██████
958556 S	Zpracování dok. skut. provedení nad 50 m	██████	██████
GEODETIKÉ PRÁCE REALIZACE			
956286 S	Zaměření trasy pro stavbu nad 100 m do 1km	██████	██████
956285 S	Zaměření trasy pro stavbu nad 100 m do 1km pevná částka	██████	██████
VĚCNÁ BŘEMENA REALIZACE			
958459	Zápis dokumentu do systému Objednatele	██████	██████

Limitka materiálu

Číslo SAP	Stavební činnost	Název položky	Množství	Celková cena
MATERIÁL ZHOTOVITELE - Vykazovaný				
303918 S		Deska krycí plast. 300x1000 mm	██████	██████
303795 S		Fólie výstražná 220mm PE oranžová	██████	██████
303813 S		Fólie výstražná 330mm PE oranžová	██████	██████
302550 S		Mini Marker 1401 3M Ball	██████	██████
303501 S		Spojka plastová 110/94 mm	██████	██████
319184 S		Spona trubkySYSPRO	██████	██████
319209 S		Trubka dělená SYSPRO 160/110	██████	██████
302672 S		Trubka PE 110/6,3/6000mm	██████	██████
303465 S		Víčko plastové trubky 110/100 mm	██████	██████

KRAJSKÝ ÚŘAD KARLOVARSKÉHO KRAJE

ODBOR STAVEBNÍ ÚŘAD

Toto rozhodnutí nabylo právní moci

dne 25. 6. 2021

KRAJSKÝ ÚŘAD KA

⑤

Ředitelství silnic a dálnic ČR

Na Pankráci 546/56140 00

Praha 4 – Nusle

organ. útvar Ředitelství silnic a dálnic

Správa Karlovy Vary

Závodní 369/82

360 06 Karlovy Vary

Váš dopis značka / ze dne

Číslo jednací

Vyřizuje / linka

Karlovy Vary

KK/383/SÚ/21-4

3. 6. 2021

ROZHODNUTÍ

Krajský úřad Karlovarského kraje, odbor stavební úřad, jako silniční správní úřad a speciální stavební úřad (dále jen „speciální stavební úřad“) příslušný podle ust. § 16 odst. 1 a § 40 odst. 3 písm. d) zákona č. 13/1997 Sb., o pozemních komunikacích, ve znění pozdějších předpisů (dále jen „zákon o pozemních komunikacích“) a ust. § 15 odst. 1 písm. c) zákona č. 183/2006 Sb., o územním plánování a stavebním řádu (stavební zákon), ve znění pozdějších předpisů (dále jen „stavební zákon“), ve společném územním a stavebním řízení (dále jen „společné řízení“) posoudil podle ust. § 94o stavebního zákona žádost o vydání společného povolení, kterou dne 26. 4. 2021 podala organizace

Ředitelství silnic a dálnic ČR, Na Pankráci 546/56, 140 00 Praha 4 - Nusle, organizační útvar Ředitelství silnic a dálnic, Správa Karlovy Vary, zastoupený ředitelem

, IČO 65993390, Závodní 369/82, 360 06 Karlovy Vary,
 kterou zastupuje za GEOprojectKV s.r.o., , jednatel, IČO 06032354,
 Závodní 391/96c, 360 06 Karlovy Vary

(dále jen „žadatel“), a na základě tohoto posouzení:

- I. Podle ust. § 94p odst. 1 stavebního zákona a ust. § 13a vyhlášky č. 503/2006 Sb., o podrobnější úpravě územního rozhodování, územního opatření a stavebního řádu

s c h v a l u j e s t a v e b n í z á m ě r

na speciální stavbu

„I/20 PDPS Útvina průtah“

(dále jen „stavba“) na pozemcích parc. č. 2225/3 (trvalý travní porost), parc. č. 2474/2 (ostatní plocha), parc. č. 2474/3 (ostatní plocha), parc. č. 2475/2 (ostatní plocha) v katastrálním území Útvina.

Popis území a silniční komunikace

Stavba zpomalovacích prvků se nachází na silnici I/20 na vjezdech do obce Útvina v Karlovarském kraji. Účelem stavby je zajištění zvýšení bezpečnosti účastníků silničního provozu v obci Útvina zpomalením vozidel na vjezdech do obce. Stavba je navazující stavbou na stavby „Útvina, autobusové zastávky na silnici I/20 v obci Útvina“ a „Útvina, veřejné osvětlení na průtahu obcí“.

Popis stavby

Projektová dokumentace řeší změnu dokončené stavby - stavební úpravy spočívají v návrhu dvou vjezdových zpomalovacích bran. Zpomalovací brány - nasvětlené ostrůvky s vnitřní ozeleněnou plochou max. šířky 6,0 m a délky 38,0 m ohraničené silničním betonovým obrubníkem s výškou nášlapu 95 mm, budou umístěny na stávající silnici I/20 v místě vjezdů do obce. Šířka jízdních pruhů silnice v místě zpomalovacích bran bude 4,40 m. V místě výjezdu směrem na Karlovy Vary je navržen nový propustek se šikmými čely délky 44,0 m. Čela propustku a částečně břehy silničního příkopu budou obloženy lomovým kamenem. Odvodnění komunikace bude stávajícím způsobem příčným a podélným sklonem komunikace do přilehlého terénu. Součástí stavby je nové svislé a vodorovné dopravní značení. V místě zpomalovací vjezdové brány ve směru od Plzně bude provedena přeložka podzemní sítě elektronických komunikací ve vlastnictví společnosti CETIN.

Vliv stavby na okolí

Z důvodu zachování provozu na silnici I/20 bude stavba prováděna za částečné uzavírky silnice v jednom jízdním pruhu s řízeným provozem světelným signalizačním zařízením.

II. Stanoví podmínky pro umístění stavby:

1. Stavba bude umístěna v souladu s grafickou přílohou rozhodnutí – výkres č. D.1.2 Situace pozemní komunikace 1 a výkres č. D.1.3 Situace pozemní komunikace 2, které jsou součástí dokumentace – název „I-20 PDPS Útvina průtah“, č. zak. P192020, datum 08/2020, kterou vypracoval Petr Švorba, autorizovaný technik pro dopravní stavby, specializace nekolejová doprava, ČKAIT 0301467.

III. Stanoví podmínky pro provedení stavby:

1. Stavba bude provedena podle dokumentace - název „I-20 PDPS Útvina průtah“, číslo zak. P192020, datum 08/2020, kterou vypracoval Petr Švorba, autorizovaný technik pro dopravní stavby, specializace nekolejová doprava, ČKAIT 0301467. Případné změny nesmí být provedeny bez předchozího povolení speciálního stavebního úřadu.
2. Žadatel oznámí speciálnímu stavebnímu úřadu termín zahájení stavby.
3. Žadatel oznámí speciálnímu stavebnímu úřadu tyto fáze výstavby pro kontrolní prohlídky stavby:
 - a) dokončení stavby
4. Stavba bude dokončena do 2 let ode dne nabytí právní moci tohoto rozhodnutí.
5. O povolení zvláštního užívání komunikace (zábor komunikace) a stanovení dopravního značení je třeba předem požádat u příslušného silničního správního úřadu (Krajský úřad Karlovarského kraje, odbor dopravy a silničního hospodářství).
6. Před zahájením stavebních prací je nutno provést aktualizaci ověření sítí a vytýčení všech sítí jejich správci a práce v ochranném pásmu provádět podle požadavků jejich správců. Před zakrytím sítí budou úpravy převzaty jednotlivými správci.

7. Vyskytnou-li se při provádění výkopů inženýrské sítě či vedení v projektu nezakreslené, musí být další provádění stavby přizpůsobeno skutečnému stavu za dozoru příslušných správců těchto inženýrských sítí či vedení, aby nedošlo k jejich narušení nebo poškození. Stavebník bude při provádění stavebních prací v blízkosti inženýrských sítí či vedení respektovat předem stanovené požadavky jejich správce.
8. Budou dodrženy podmínky závazného stanoviska č. j. 8/OŽP/21 ze dne 8. 1. 2021, které vydal Magistrát města Karlovy vary, odbor životního prostředí, orgán ochrany zemědělského půdního fondu:
 - a) Investor je povinen zajistit oddělenou skrývku kulturních vrstev půdy na celé ploše záboru.
 - b) Na základě projektové dokumentace provede vytyčení hranic pozemků dotčených odnětím.
 - c) Termín zahájení prací stanoví tak, aby nedocházelo ke škodám na porostech. Před zahájením stavby bude na vlastní náklad provedena odděleně skrývka ornice v plné mocnosti orničního profilu z celé odnímané plochy výše uvedených pozemků v k. ú. Útvina. Skrývka bude provedena v mocnostech uvedených v bilanci skrývky kulturních vrstev půdy. Celkový objem skryté ornice činí cca 33 m³. Tuto bilanci skrývky a její plochy je však možné upřesnit na základě zpřesnění vyplývajícího z podkladů určených pro vydání rozhodnutí podle zvláštních předpisů (stavebního zákona). Skrytá ornice bude deponována na odnímaných pozemcích mimo vlastní staveniště. Ornice zde bude uložena do figury a ošetřována tak, aby nedocházelo k jejímu zcizení, znehodnocování stavební činností, erozí a zaplevelováním. Bezprostředně po ukončení stavby bude skrytá ornice použita k ohumusování pásů podél komunikace.
 - d) O činnostech souvisejících se skrývkou, přemístěním, rozprostřením, uložením, ochranou a ošetřováním skrývaných kulturních vrstev půdy bude vedena řádně evidence (protokol), v níž budou uváděny všechny skutečnosti rozhodné pro posouzení správnosti, úplnosti a účelnosti využívání těchto zemín v souladu s § 14 odst. 5 vyhlášky MŽP ČR č. 271/2019 Sb.
 - e) Budou provedena taková opatření, která zamezí úniku pevných, kapalných a plyných látek, poškozujících zemědělský půdní fond a jeho vegetační kryt.
9. Budou dodrženy všeobecné podmínky ochrany sítí elektronických komunikací uvedené ve vyjádření společnosti CETIN a. s. č. j. 812775/20 ze dne 12. 11. 2020.
10. Při provádění stavby je nutno dodržet předpisy týkající se bezpečnosti práce a technických zařízení, zejména nařízení vlády č. 591/2006 Sb., o bližších minimálních požadavcích na bezpečnost a ochranu zdraví při práci na staveništích, ve znění změny č. 136/2016 Sb., a dbát na ochranu zdraví všech osob na staveništi.
11. Stavebník zajistí pravidelné čištění a kropení komunikací, používaných pro účely stavby, zejména v prostoru výjezdů ze stavby. U výjezdu na pozemní komunikaci stavebník rovněž zajistí účinná opatření k čištění vozidel, aby komunikace nebyly nadměrně znečišťovány (ve smyslu ustanovení platných právních předpisů, zejména ust. § 19 a ust. § 28 zákona o pozemních komunikacích).
12. Na viditelném místě zajistí stavebník vyvěšení tabule, na které bude uvedeno označení stavby, stavebníka, zhotovitele, způsob provádění stavby (dodavatelsky), který orgán a kdy stavbu povolil, termín dokončení stavby.
13. V souladu s ustanovením ust. § 122 stavebního zákona nelze užívat stavbu bez kolaudačního souhlasu. Stavebník oznámí zdejšímu speciálnímu stavebnímu úřadu předpokládaný termín ukončení stavby (alespoň 30 dnů předem) a požádá o vydání kolaudačního souhlasu.

Účastníci řízení, na něž se vztahuje rozhodnutí správního orgánu:

Ředitelství silnic a dálnic ČR, Na Pankráci 546/56, 140 00 Praha 4 - Nusle,
organizační útvar Ředitelství silnic a dálnic, Správa Karlovy Vary, Závodní 369/82,
360 06 Karlovy Vary
Obec Útvina, Útvina 163, 364 01 Toužim
CETIN a.s., Českomoravská 2510/19, 190 00 Praha

Odůvodnění

Dne 26. 4. 2021 podal stavebník žádost o vydání společného povolení. Uvedeným dnem bylo zahájeno společné řízení.

Vymezení okruhu účastníků společného řízení:

Speciální stavební úřad v řízeních o věcech upravených zákonem o pozemních komunikacích postupuje podle zákona č. 500/2004 Sb., správní řád, ve znění pozdějších předpisů (dále jen „správní řád“), popřípadě podle stavebního zákona, jde-li o rozhodování týkající se staveb silnic. V daném případě společného řízení okruh účastníků vyplývá z ust. § 94k stavebního zákona:

- stavebník a žadatel:
Ředitelství silnic a dálnic ČR, organizační útvar Ředitelství silnic a dálnic ČR, správa Karlovy Vary,
- vlastník pozemní komunikace I/20, jejíž je předmětná stavba součástí, popřípadě, jejímž je příslušenstvím a vlastník pozemků parc. č. 2475/2, 2474/2, 2474/3 v k. ú. Útvina:
Česká republika, jejíž právo hospodařit s majetkem státu přísluší právnické osobě Ředitelství silnic a dálnic ČR, která je jako státní příspěvková organizace zřízená Ministerstvem dopravy ČR pověřena výkonem vlastnických práv státu k nemovitostem tvořících dálnice a silnice I. třídy, zabezpečení správy, údržby a oprav dálnic a silnic I. třídy a zabezpečení výstavby a modernizace dálnic a silnic I. třídy,
- obec, na jejímž území má být požadovaný stavební záměr uskutečněn:
Obec Útvina,
- vlastník pozemku, na kterém má být požadovaný stavební záměr uskutečněn, není-li sám stavebníkem, nebo ten, kdo má jiné věcné právo k tomuto pozemku:
Obec Útvina, Útvina 163, 364 01 Toužim – vlastník pozemku p. č. 2225/3, k. ú. Útvina,
CETIN a. s., Českomoravská 2510/19, 190 00 Praha - věcné břemeno inženýrské sítě.

Písemností č. j. KK/383/SÚ/21-3 ze dne 29. 4. 2021 speciální stavební úřad oznámil známým účastníkům řízení a dotčeným orgánům zahájení společného řízení. Současně podle ust. § 94m odst. 3 stavebního zákona upustil od ohledání na místě a ústního jednání, protože jsou mu dobře známy poměry v území a žádost poskytuje dostatečný podklad pro posouzení záměru a stanovil, že ve lhůtě do dne 26. 5. 2021 mohou účastníci řízení uplatnit své námitky a dotčené orgány svá závazná stanoviska. Zároveň bylo stejnou písemností umožněno účastníkům řízení po uplynutí této lhůty vyjádřit se ke shromážděným podkladům rozhodnutí ve smyslu ust. § 36 odst. 3 správního řádu, a to ve lhůtě nejpozději do dne 2. 6. 2021.

Lhůtu k seznámení s podklady žádný z účastníků nevyužil, účastníci se k podkladům rozhodnutí nevyjádřili.

Speciální stavební úřad přezkoumal předloženou žádost, projednal ji s účastníky řízení, veřejností a dotčenými orgány a zjistil, že jejím uskutečněním nebo užíváním nejsou ohroženy zájmy chráněné stavebním zákonem, předpisy vydanými k jeho provedení a zvláštními předpisy. Umístění stavby je v souladu se schválenou územně plánovací dokumentací a vyhovuje obecným požadavkům na využívání území. Projektová dokumentace stavby splňuje obecné požadavky na

výstavbu. Speciální stavební úřad v průběhu řízení neshledal důvody, které by bránily povolení záměru.

Stanoviska sdělili:

- Hasičský záchranný sbor Karlovarského kraje, oddělení stavební prevence, kontrolních činností a zjišťování příčin požáru, závazné stanovisko ze dne 27. 11. 2020 č. j. HSKV-2865-2/2020-PCNP, souhlasné závazné stanovisko bez podmínek,
- Policie České republiky, Krajské ředitelství policie Karlovarského kraje, Odbor služby dopravní policie, souhlas ze dne 15. 3. 2021 č. j. KRPK-62416-7/ČJ-2015-1900DP, souhlas s navrženým dopravním řešením a s návrhem stanovení místní úpravy provozu, bez podmínek,
- Magistrát města Karlovy Vary, odbor životního prostředí, vyjádření ze dne 3. 12. 2020 č. j. 5403/OŽO/20, z hlediska odpadového hospodářství je nutné závazné stanovisko k nakládání s odpady, z hlediska ochrany zemědělského půdního fondu je nutný souhlas orgánu ochrany zemědělského půdního fondu, ostatní bez připomínek,
- Magistrát města Karlovy Vary, odbor životního prostředí, úsek odpadového hospodářství, závazné stanovisko ze dne 30. 11. 2020 č. j. 5599/OŽP/20-3, souhlasné závazné stanovisko bez podmínek,
- Magistrát města Karlovy Vary, odbor životního prostředí, orgán ochrany zemědělského půdního fondu, závazné stanovisko ze dne 8. 1. 2021 č. j. 8/OŽP/21, souhlas k trvalému odnětí půdy ze zemědělského půdního fondu s podmínkami, podmínky zapracovány do podmínky č. 8 tohoto rozhodnutí,
- Magistrát města Karlovy Vary, Úřad územního plánování a stavební úřad, úřad územního plánování, závazné stanovisko ze dne 15. 2. 2021 č. j. 1846/SÚ/21, závazné stanovisko - záměr je přípustný bez podmínek,
- Ministerstvo dopravy, odbor infrastruktury a územního plánu, závazné stanovisko ze dne 7. 4. 2021 č. j. MD-8706/2021-910/4, souhlasné závazné stanovisko bez podmínek,
- Ministerstvo obrany, Sekce nakládání s majetkem Ministerstva obrany, odbor ochrany územních zájmů a státního odborného dozoru, vyjádření č. j. ÚP-573/19-342-2020-1/50 ze dne 5. 3. 2021, souhlas s realizací stavby bez podmínek,
- Souhlas se stavbou obce Útvina na situačním výkresu.

Stanoviska vlastníků technické infrastruktury k existenci sítí:

Z předložených vyjádření vlastníků a správců technické infrastruktury vyplývá, že v území dotčeném předmětnou stavbou dle koordinační situace výkres č. C.3 mohou být přímo dotčeny sítě technické infrastruktury nebo jejich ochranná pásma:

- Síť elektronických komunikací – podzemní vedení ve vlastnictví společnosti CETIN a. s., požadavek na přeložení podzemního vedení a uložení stávajícího podzemního vedení do chráničky, doložen souhlas se stavbou za splnění všeobecných podmínek ochrany sítí elektronických komunikací a stanovených speciálních podmínek uvedených ve vyjádření č. j. 812775/20 ze dne 12. 11. 2020, speciální podmínky zapracovány v dokumentaci stavby.

Speciální stavební úřad zajistil vzájemný soulad předložených závazných stanovisek dotčených orgánů vyžadovaných zvláštními předpisy a zahrnul je do podmínek rozhodnutí.

Speciální stavební úřad rozhodl, jak je uvedeno ve výroku rozhodnutí, za použití ustanovení právních předpisů ve výroku uvedených.

Účastníci řízení - další dotčené osoby:

██████████

Vypořádání s návrhy a námitkami účastníků:

Účastníci nepodali žádné návrhy ani námítky.

Vypořádání s vyjádřeními účastníků k podkladům rozhodnutí:

Účastníci se k podkladům rozhodnutí nevyjádřili.

Poučení účastníků

Proti tomuto rozhodnutí se lze odvolat do 15 dnů ode dne jeho oznámení k Ministerstvu dopravy podáním u zdejšího správního orgánu.


Odvolání se podává s potřebným počtem stejnopisů tak, aby jeden stejnopis zůstal správnímu orgánu a aby každý účastník dostal jeden stejnopis. Nepodá-li účastník potřebný počet stejnopisů, vyhotoví je správní orgán na náklady účastníka. Odvoláním lze napadnout výrokovou část rozhodnutí, jednotlivý výrok nebo jeho vedlejší ustanovení. Odvolání jen proti odůvodnění rozhodnutí je nepřipustné.

Speciální stavební úřad po dni nabytí právní moci společného povolení zašle stejnopis písemného vyhotovení společného povolení opatřený doložkou právní moci a vyhotovení ověřené dokumentace stavebníkovi, vlastníkovi stavby, pokud není stavebníkem, dotčeným orgánům a stavebnímu úřadu příslušnému k umístění nebo povolení vedlejší stavby v souboru staveb, a obecnému stavebnímu úřadu, nejde-li o soubor staveb. Stavebníkovi zašle také štítek obsahující identifikační údaje o povoleném stavebním záměru.

Speciální stavební úřad po dni nabytí právní moci výroku o povolení stavby zašle žadateli jedno vyhotovení ověřené projektové dokumentace a štítek obsahující identifikační údaje o povolené stavbě. Další vyhotovení ověřené projektové dokumentace zašle vlastníkovi stavby, pokud není žadatelem.

Žadatel je povinen štítek před zahájením stavby umístit na viditelném místě u vstupu na staveniště a ponechat jej tam až do dokončení stavby, případně do vydání kolaudačního souhlasu; rozsáhlé stavby se mohou označit jiným vhodným způsobem s uvedením údajů ze štítku.

Společné povolení má podle ust. § 94p odst. 5 stavebního zákona platnost 2 roky. Stavba nesmí být zahájena, dokud rozhodnutí nenabude právní moci.


vedoucí odboru stavební úřad

Poplatek

Správní poplatek podle zákona č. 634/2004 Sb., o správních poplatcích, ve znění pozdějších předpisů, se nevyměřuje.

Obdrží

účastníci - do vlastních rukou

GEOprojectKV s.r.o. [REDACTED], jednatel, IDDS: uqthzjk

místo podnikání: Závodní 391/96c, 360 06 Karlovy Vary

zastoupení pro: Ředitelství silnic a dálnic ČR, Na Pankráci 546/56, 140 00 Praha 4 –

Nusle, organizační útvar Ředitelství silnic a dálnic, Správa Karlovy Vary

Obec Útvina, IDDS: ewmbi4j

sídlo: Útvina č. p. 163, 364 01 Toužim

CETIN a.s., IDDS: qa7425t

sídlo: Českomoravská 2510/19, 190 00 Praha

[REDACTED]

dotčené orgány

Policie České republiky, Krajské ředitelství policie Karlovarského kraje, Odbor služby
dopravní policie, IDDS: upshp5u

sídlo: Závodní 386/100, 360 06 Karlovy Vary

Hasičský záchranný sbor Karlovarského kraje, IDDS: xknaa7s

sídlo: Závodní 205/70, Dvory, 360 06 Karlovy Vary

Magistrát města Karlovy Vary, odbor životního prostředí,

odpadové hospodářství, IDDS: a89bwi8

sídlo: U spořitelny 538/2, 361 20 Karlovy Vary

Magistrát města Karlovy Vary, odbor životního prostředí,

orgán ochrany ZPF, IDDS: a89bwi8

sídlo: U spořitelny 538/2, 361 20 Karlovy Vary

Magistrát města Karlovy Vary, Úřad územního plánování a stavební úřad,

úřad územního plánování, IDDS: a89bwi8

sídlo: U Spořitelny 538/2, 361 20 Karlovy Vary

Ministerstvo dopravy, odbor infrastruktury a územního plánu, IDDS: n75aau3

sídlo: nábřeží Ludvíka Svobody č1222/12, 110 00 Praha

Ministerstvo obrany, Sekce nakládání s majetkem Ministerstva obrany, odbor ochrany

územních zájmů a státního odborného dozoru, IDDS: hjyaavk

sídlo: Tychonova 221/1, 160 00 Praha