


REGULAČNÍ UZEL VYTÁPĚNÍ – ZAŘÍZENÍ VZT 101

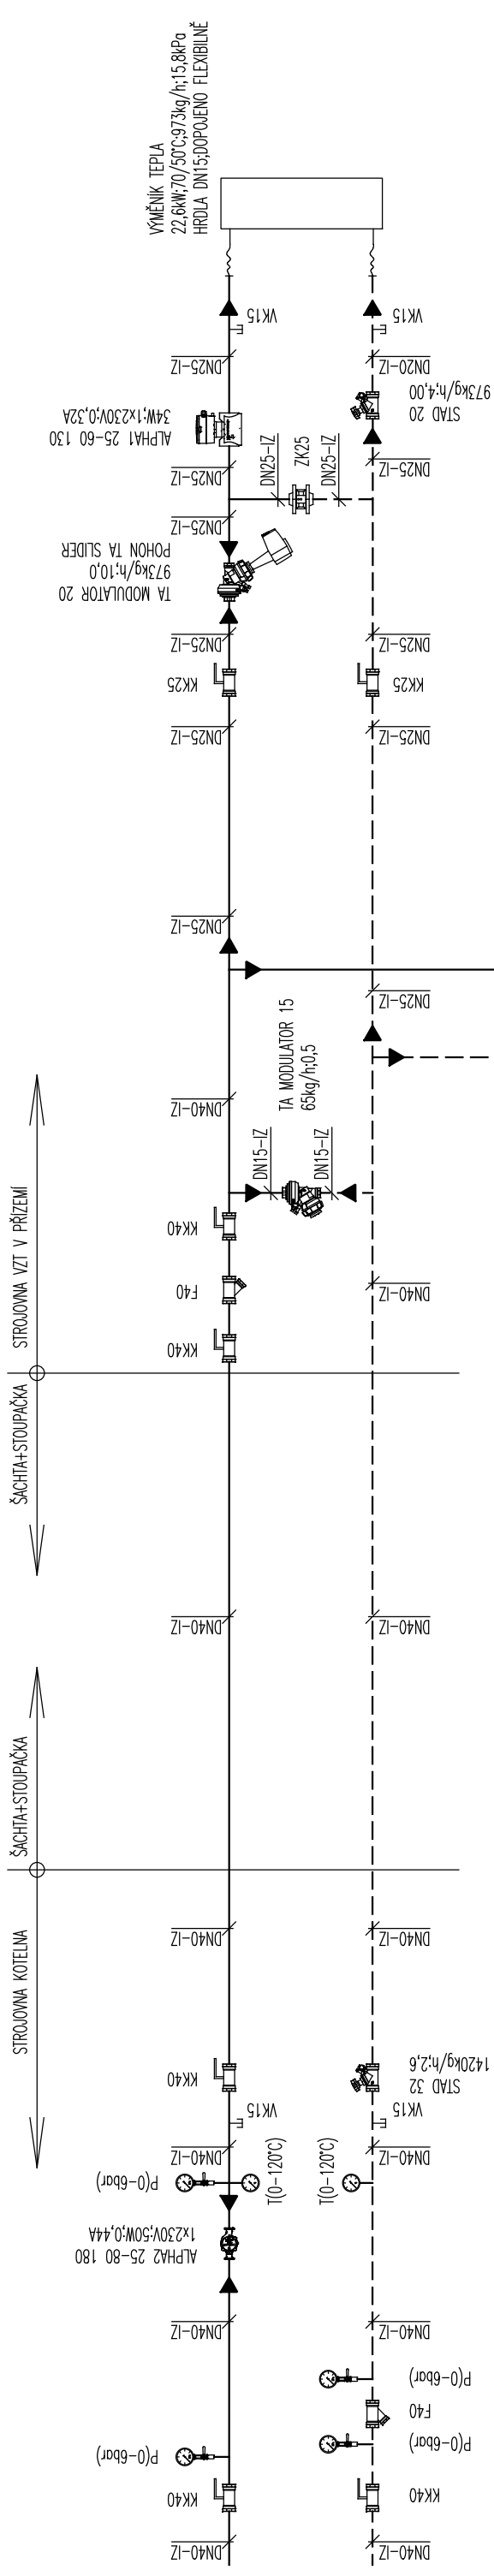

REGULAČNÍ UZEL VYTÁPĚNÍ – ZAŘÍZENÍ VZT 102

