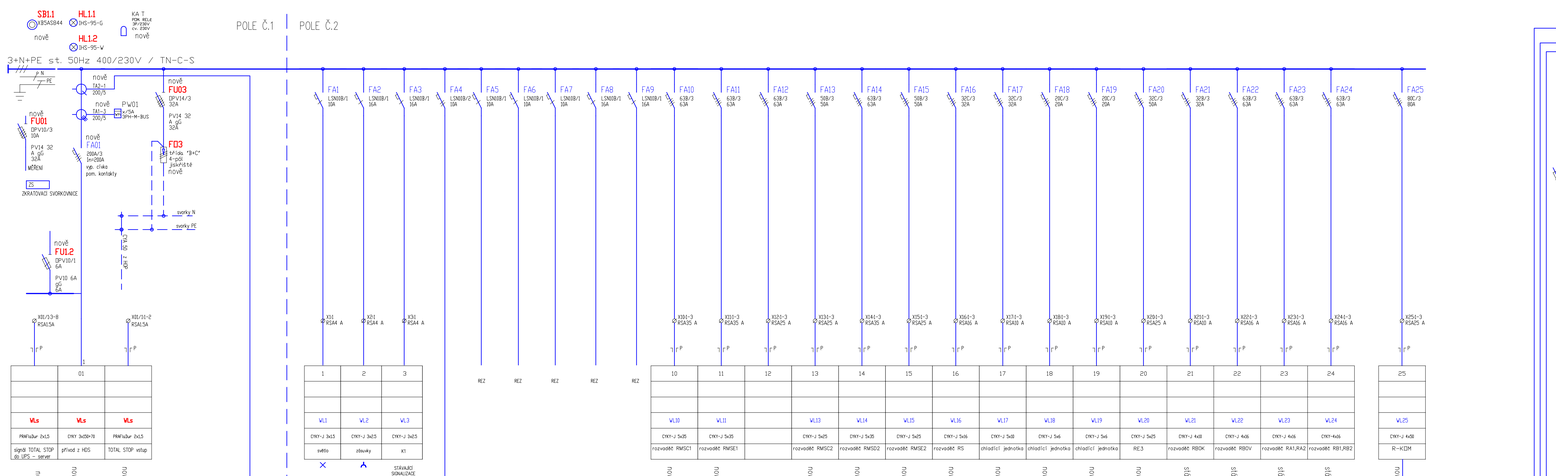

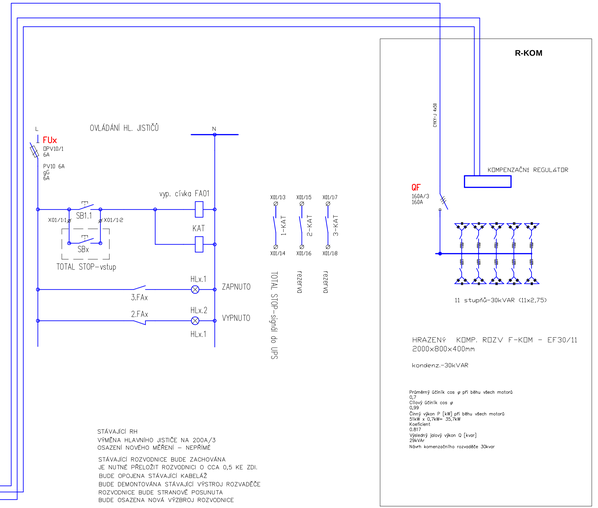

STÁVAJÍCÍ RH
VÝMĚNA HLAVNÍHO JISTIČE NA 200A/3
OSAZENÍ NOVÉHO MĚŘENÍ – NEPŘÍMÉ

STÁVAJÍCÍ ROZVODNICE BUDE ZACHOVÁNA
- JE NUTNÉ PŘELOŽIT ROZVODNICI O CCA 0,5 KE ZDI.
BUDE OPOJENA STÁVAJÍCÍ KABELÁŽ
BUDE DEMONTOVÁNA STÁVAJÍCÍ VÝSTROJ ROZVADĚČE
ROZVODNICE BUDE STRANOVĚ POSUNUTA
BUDE OSAZENA NOVÁ VÝZBROJ ROZVODNICE

ROZVADĚČ RH: STÁVAJÍCÍ SKŘÍŇOVÝ OCELOPLECHOVÝ ROZVADĚČ

ROZMĚRY ROZVADĚČE: 2x V2200x880Dx400
KRYTÍ: min. IP40/20
SOUSTAVA: 3 + N + PE, 50Hz, 400/230V AC, TN-S
PŘÍVODY: VRCHEM
VÝVODY: VRCHEM
OCHRANA PŘED ÚRAZEM EL. PROUDEM DLE ČSN 33 2000–4–41
OCHRANA PŘED DOTYKEM NEŽIVÝCH ČÁSTÍ
ZÁKLADNÍ: SAMOČINNÝM ODPOJENÍM OD ZDROJE
ZVÝŠENÁ: SAMOČINNÝM ODPOJENÍM OD ZDROJE
A DOPLŇUJÍCÍM POSPOJOVÁNÍM

ROZMÍSTNÍ PŘÍSTROJŮ DLE DYNLOSTI VÝROBCE ROZVADĚČŮ.
PŘÍSTROJE ROZMÍSTÍ TAK, ABY V ROZVADĚČI ZŮSTALA ZACHOVÁNA PROSTOROVÁ REZERVA
ZDE PRO DALŠÍ PŘÍSTROJE.
NAPLŇ ROZVADĚČE: OD FIRMY OEZ, SCHRACK, HAGER, PŘÍPADNĚ OD JINÉHO VÝROBCE
PŘI ZACHOVÁNÍ ŠIRNOCH PARAMETRŮ
ČÍSLOVÁNÍ SVOREK UPRAVÍ VÝROBCE ROZVADĚČŮ DLE SKUTEČNÉHO PROVEDENÍ.
PŘÍPADNÉ REZERVNÍ VÝVODKY BUDOU UZPŮSOBY POMOCÍ UCPÁVEK.

MAX. PROUD NA SBĚRNICI In: 250A
ZKRATOVÝ PROUD Ik: 10kA

ROZVADĚČ RKOM: KOMPENZAČNÍ HRAZENÝ ROZVADĚČ
kompenzační výkon – 30VAr
TYPOVÁ ROZVODNICE NAPŘ. EMCOS EF30
OSAZENÝ ROZVADĚČ VČETNĚ KOMPENZAČNÍHO REGULÁTORU
ROZMĚR: 2000x800x400mm

POZNÁMKA:
Pokud jsou kdekoliv v projektové dokumentaci, rozpočtech nebo v technických specifikacích použity požadavky nebo odkazy na obchodní firmy, názvy nebo jména a přímení, specifická zařízení zboží a služeb, které platí pro určitou osobu, případně jej organizační složku, patenty na vynálezy, užitné vzory, průmyslové vzory, ochranné známky nebo označení původu, je tak učiněno pouze z důvodu upřesnění a přiblížení technických parametrů, kvality projektovaných prvků a navrhovaných řešení a estetického standardu.

Tyto odkazy, názvy a označení jsou neotvírané a zadavatel v souladu s ustanovením §46, odst.6 zákona č.137/2006 Sb. O veřejných zakázkách umožňuje použití i jiných, kvalitativně a technicky obdobných řešení a toto nebude důvodem k odmítnutí nabídky

GENERÁLNÍ PROJEKTANT: ARCHITEKTONICKÁ KANCELÁŘ ARKOS s.r.o. HRANIČNÁ 1780/8, 702 00 OSTRAVA - MORAVSKÁ OSTRAVA TELFAX: +420 597 839 E-MAIL: ako@arkos-oss.cz	PROJEKTANT PROFESE: ING. MILAN ČERNOCKÝ REGELOVA 1042 700 00 OSTRAVA-PORUBA milan.cernocky@seznam.cz	ARKOS	
zodpovědný projektant: Ing.Pavel Černocký	kontroloval: Ing.Arch. Vít Klimeš	zodpovědný projektant: Milan Černocký	schválil: Milan Černocký
INVESTOR:	Ostravská univerzita v Ostravě, Dvořákova 7, 701 03 Ostrava, IČ: 61988487	Č.ZAKÁZKY	A.238.3
MÍSTO STAVBY:	Ostrava-Zábřeh VZ	STUP.P.D.	PROVÁDĚCÍ
STAVBA:	Rekonstrukce budovy ZZ - části C, D, E pro potřeby projektu simulačního centra - Cvičné nemocnice	DATUM	3/2020
		ARCHIV:	
ČÁST P.D.:	D1 DOKUMENTACE STAVEBNÍCH A INŽENÝRSKÝCH OBJEKTŮ D1.4 Technika prostředí staveb D1.4.4 ZAŘÍZENÍ SILNOPROUDÉ ELEKTROTECHNIKY	MĚŘÍTKO	-
VÝKRES:	ROZVADĚČ RH	ČÍVYKREJSU	D1.4.4-09