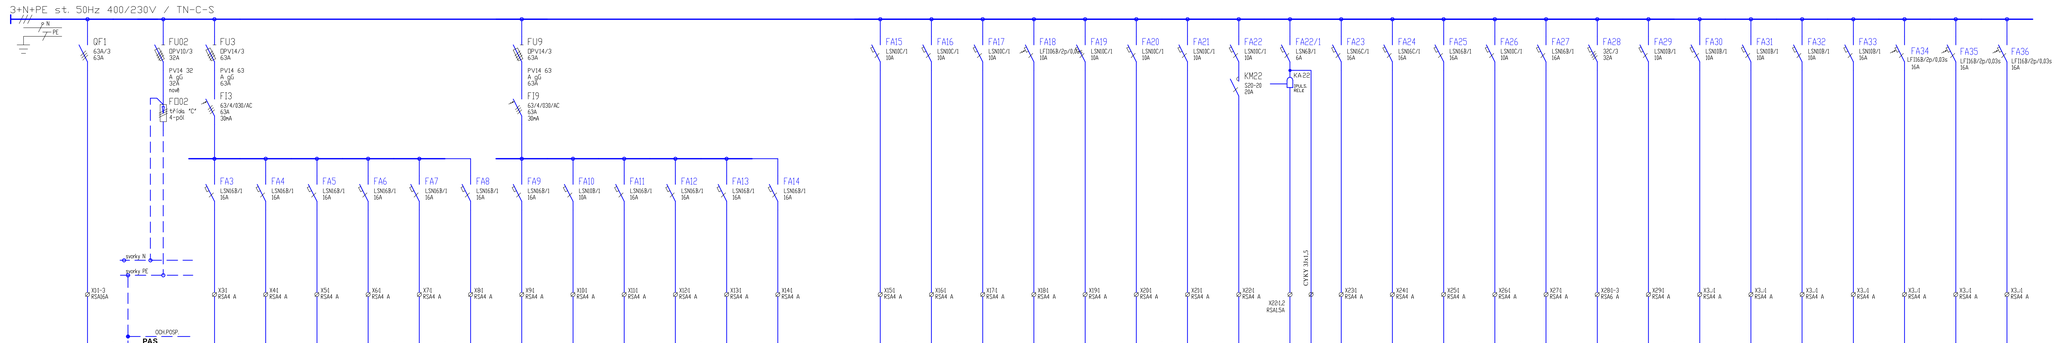

RMSE2

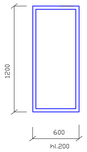

ROZVADĚČ: OCELOPLECHOVÝ ROZVADĚČ POD OMÍTKU

ROZMĚRY ROZVADĚČE: V1200x600x200
KRYTÍ: min. IP40/20
SOUSTAVA: 3 + N + PE, 50Hz, 400/230V AC, TN–S
PŘÍVODY: VRCHEM
VÝVODY: VRCHEM
OCHRANA PŘED ÚRAZEM EL. PROUDEM DLE ČSN 33 2000–4–41
OCHRANA PŘED DOTYKEM NEŽIVÝCH ČÁSTÍ
ZÁKLADNÍ: SAMOČINNÝM ODPOJENÍM OD ZDROJE
ZVÝŠENÁ: SAMOČINNÝM ODPOJENÍM OD ZDROJE A DOPLŇUJÍCÍM POSPOJOVÁNÍM

ROZMÍSTĚNÍ PŘÍSTROJŮ DLE ZVYKLOSTI VÝROBCE ROZVADĚČŮ.
PŘÍSTROJE ROZMÍSTIT TAK, ABY V ROZVADĚČI ZŮSTALA ZACHOVÁNA PROSTOROVÁ REZERVA 20% PRO DALŠÍ PŘÍSTROJE.
NAPLŇ ROZVADĚČE: OD FIREM OEZ, SCHRACK, HAGER; PŘÍPADNĚ OD JINÉHO VÝROBCE PŘI ZACHOVÁNÍ TECHNICKÝCH PARAMETRŮ
ČÍSLOVÁNÍ SVOREK UPRAVÍ VÝROBCE ROZVADĚČŮ DLE SKUTEČNÉHO PROVEDENÍ.
PŘÍPADNÉ REZERVNÍ VÝVODKY BUDOU UCPÁNY POMOCÍ UCPÁVEK.

MAX. PROUD NA SBĚRNICI 63A

POZNÁMKA:
Pokud jsou kdekoliv v projektové dokumentaci, rozpočtech nebo v technických specifikacích použity požadavky nebo odkazy na obchodní firmy, názvy nebo jméno a příjmení, specifická označení zboží a služeb, které platí pro určitou osobu, případně její organizační složku, patenty na vynálezy, užitné vzory, průmyslové vzory, ochranné známky nebo označení původu, je tak učiněno pouze z důvodu upřesnění a přiblížení technických parametrů, kvality projektovaných prvků a navrhovaných řešení a estetického standardu.

Tyto odkazy, názvy a označení jsou nezbytné a zadavatel v souladu s ustanovením §46, odst.6 zákona č.137/2006 Sb. O veřejných zakázkách umožňuje použití i jiných, kvalitativně a technicky obdobných řešení a toto nebude důvodem k odmítnutí nabídky

GENERÁLNÍ PROJEKTANT :
ARCHITEKTONICKÁ KANCELÁŘ ARKOS s.r.o.
HNANÍCKOVA 1700B, 702 00 OSTRAVA - MORAVSKÁ OSTRAVA
TEL,FAX : 599 527 839 E-MAIL : arkos@arkos-oss.cz

PROJEKTANT PROFESE:
ING. MILAN ČERNOCKÝ
REISILOVA 1042
708 00 OSTRAVA-PORUBA
milan.cernocky@seznam.cz

zodpovědný projektant: Ing.Pavel Olšanský
kontroloval: Ing.Arch. Vít Klimeš
zodpovědný projektant: Milan Černocký
ověřovatel: Milan Černocký

ARKOS

INVESTOR:	Ostravská univerzita v Ostravě, Dvořákova 7, 701 03 Ostrava, IČ: 61989467
MÍSTO STAVBY :	Ostrava-Zábřeh VZ
STAVBA:	Rekonstrukce budovy ZZ - části C, D, E pro potřeby projektu simulačního centra - Cvičné nemocnice
ČÁST P.D. :	D1. DOKUMENTACE STAVEBNÍCH A INŽENÝRSKÝCH OBJEKTŮ D1.4 Technika prostředí staveb D1.4.4 ZAŘÍZENÍ SILNOPROUDÉ ELEKTROTECHNIKY
VÝKRES:	ROZVADĚČ RMSE2

Č.ZAKÁZKY	A-238.3
STUP.P.D.	PROVÁDĚCÍ
DATUM	3/2020
ARCHIV :	
MĚŘÍTKO	-
Č.VÝKRESU	D1.4.4-14