
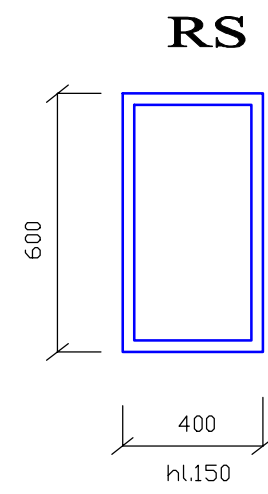


3+N+PE st. 50Hz 400/230V / TN-S

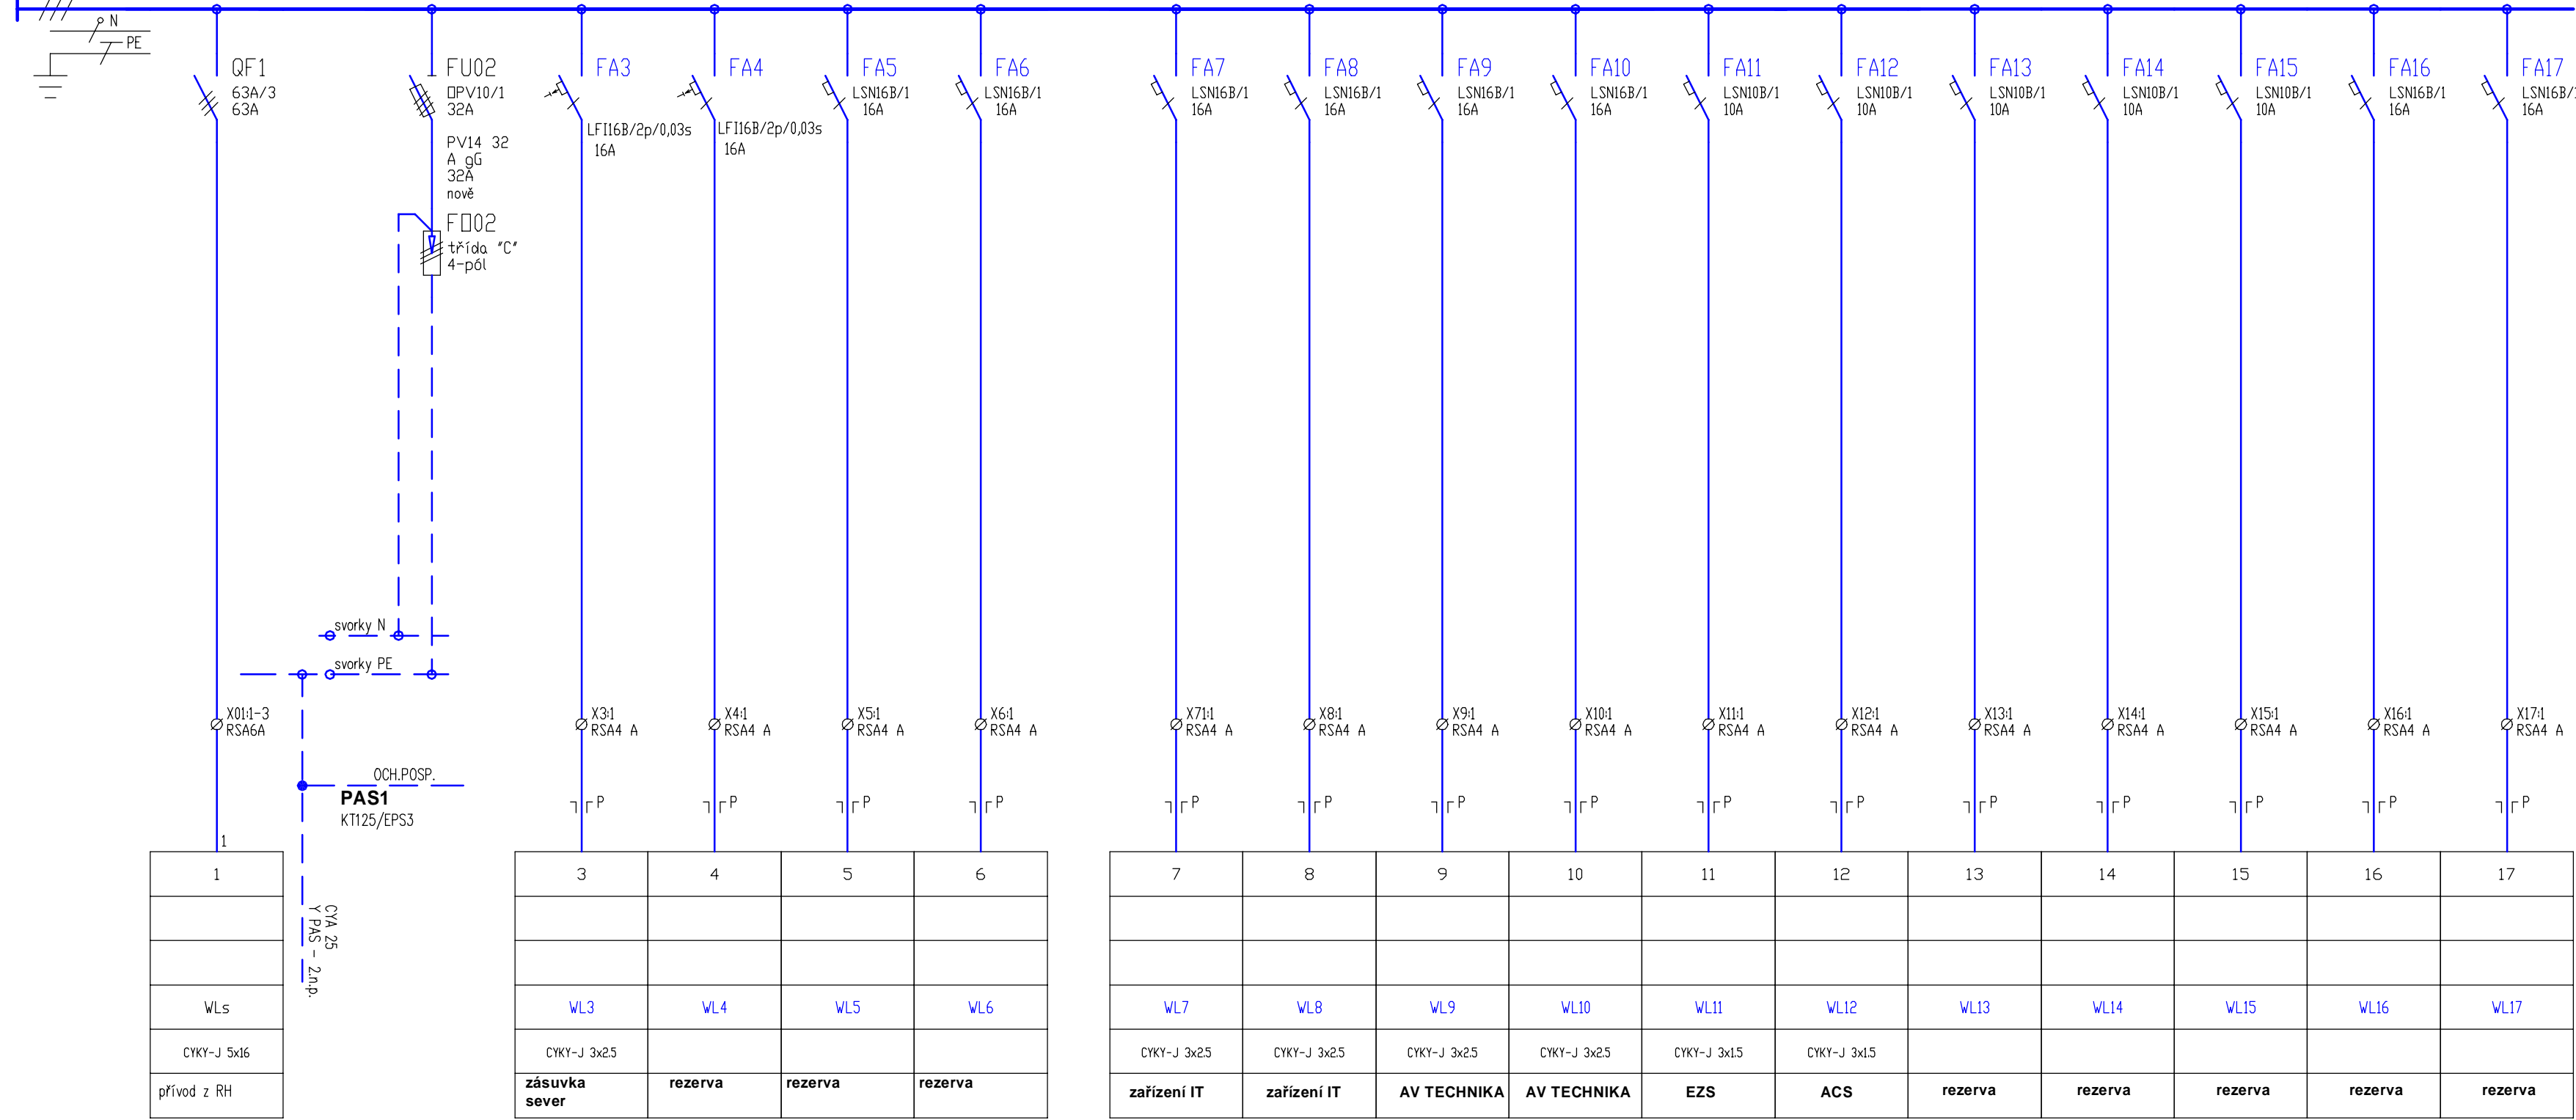

RS
 ROZVADĚČ: PLASTOVÝ ROZVADĚČ NA OMÍTKU
 ROZMĚRY ROZVADĚČE: V600xš400xh150
 KRYTÍ: min. IP40/20
 SOUSTAVA: 3 + N + PE, 50Hz, 400/230V AC, TN-S
 PŘÍVODY: VRCHEM
 VÝVODY: VRCHEM
 OCHRANA PŘED ÚRAZEM EL. PROUDEM DLE ČSN 33 2000-4-41
 OCHRANA PŘED DOTYKEM NEŽIVÝCH ČÁSTÍ
 ZÁKLADNÍ: SAMOČINNÝM ODPOJENÍM OD ZDROJE
 ZVÝŠENÁ: SAMOČINNÝM ODPOJENÍM OD ZDROJE A DOPLŇUJÍCÍM POSPOJOVÁNÍM

ROZMÍSTĚNÍ PŘÍSTROJŮ DLE ZVYKLOSTI VÝROBCE ROZVADĚČŮ.
 PŘÍSTROJE ROZMÍSTIT TAK, ABY V ROZVADĚČI ZŮSTALA ZACHOVÁNA PROSTOROVÁ REZERVA 20% PRO DALŠÍ PŘÍSTROJE.
 NÁPLŇ ROZVADĚČE: OD FIREM OEZ, SCHRACK, HAGER; PŘÍPADNĚ OD JINÉHO VÝROBCE PŘI ZACHOVÁNÍ TECHNICKÝCH PARAMETRŮ
 ČÍSLOVÁNÍ SVOREK UPRAVÍ VÝROBCE ROZVADĚČŮ DLE SKUTEČNÉHO PROVEDENÍ.
 PŘÍPADNĚ REZERVNÍ VÝVODKY BUDOU UCPÁNY POMOCÍ UCPÁVEK.
 MAX. PROUD NA SBĚRNICI 32A

POZNÁMKA:
 Pokud jsou kdekoli v projektové dokumentaci, rozpočtech nebo v technických specifikacích použity požadavky nebo odkazy na obchodní firmy, názvy nebo jména a příjmení, specifická označení zboží a služeb, které platí pro určitou osobu, případně její organizační složku, patenty na vynálezy, užité vzory, průmyslové vzory, ochranné známky nebo označení původu, je tak učiněno pouze z důvodu upřesnění a přiblížení technických parametrů, kvality projektovaných prvků a navrhovaných řešení a estetického standardu.
 Tyto odkazy, názvy a označení jsou nezávazné a zadavatel v souladu s ustanovením §46, odst.6 zákona č.137/2006 Sb. O veřejných zakázkách umožňuje použití i jiných, kvalitativně a technicky obdobných řešení a toto nebude důvodem k odmítnutí nabídky

GENERÁLNÍ PROJEKTANT : ARCHITEKTONICKÁ KANCELÁŘ ARKOS s.r.o. HRABÁKOVA 1780/5, 702 00 OSTRAVA - MORAVSKÁ OSTRAVA TEL,FAX : 599 527 839 E-MAIL : arkos@arkos-ova.cz		PROJEKTANT PROFESE: ING. MILAN ČERNOCKÝ RESSLLOVA 1042 708 00 OSTRAVA-PORUBA milan.cernocky@centrum.cz		
zodpovědný projektant: Ing.Pavel Obřoučka	kontroloval Ing.Arch. Vít Klímeš	zodpovědný projektant: Milan Černocký	vypracoval: Milan Černocký	
INVESTOR: Ostravská univerzita v Ostravě, Dvořákova 7, 701 03 Ostrava, IČ: 61988887		Č.ZAKÁZKY A.238.3		STUP.P.D. PROVÁDĚCÍ
MÍSTO STAVBY : Ostrava-Záběh VŽ		DATUM 3/2020		
STAVBA: Rekonstrukce budovy ZZ - částí C, D, E pro potřeby projektu simulačního centra - Cvičné nemocnice		ARCHIV :		MĚŘÍTKO - Č.VÝKRESU
ČÁST P.D. : D1 DOKUMENTACE STAVEBNÍCH A INŽENÝRSKÝCH OBJEKTŮ D1.4 Technika prostředí staveb D1.4.4 ZAŘÍZENÍ SILNOPROUDÉ ELEKTROTECHNIKY		Č.VÝKRESU		
VÝKRES: ROZVADĚČ RS		D1.4.4-15		