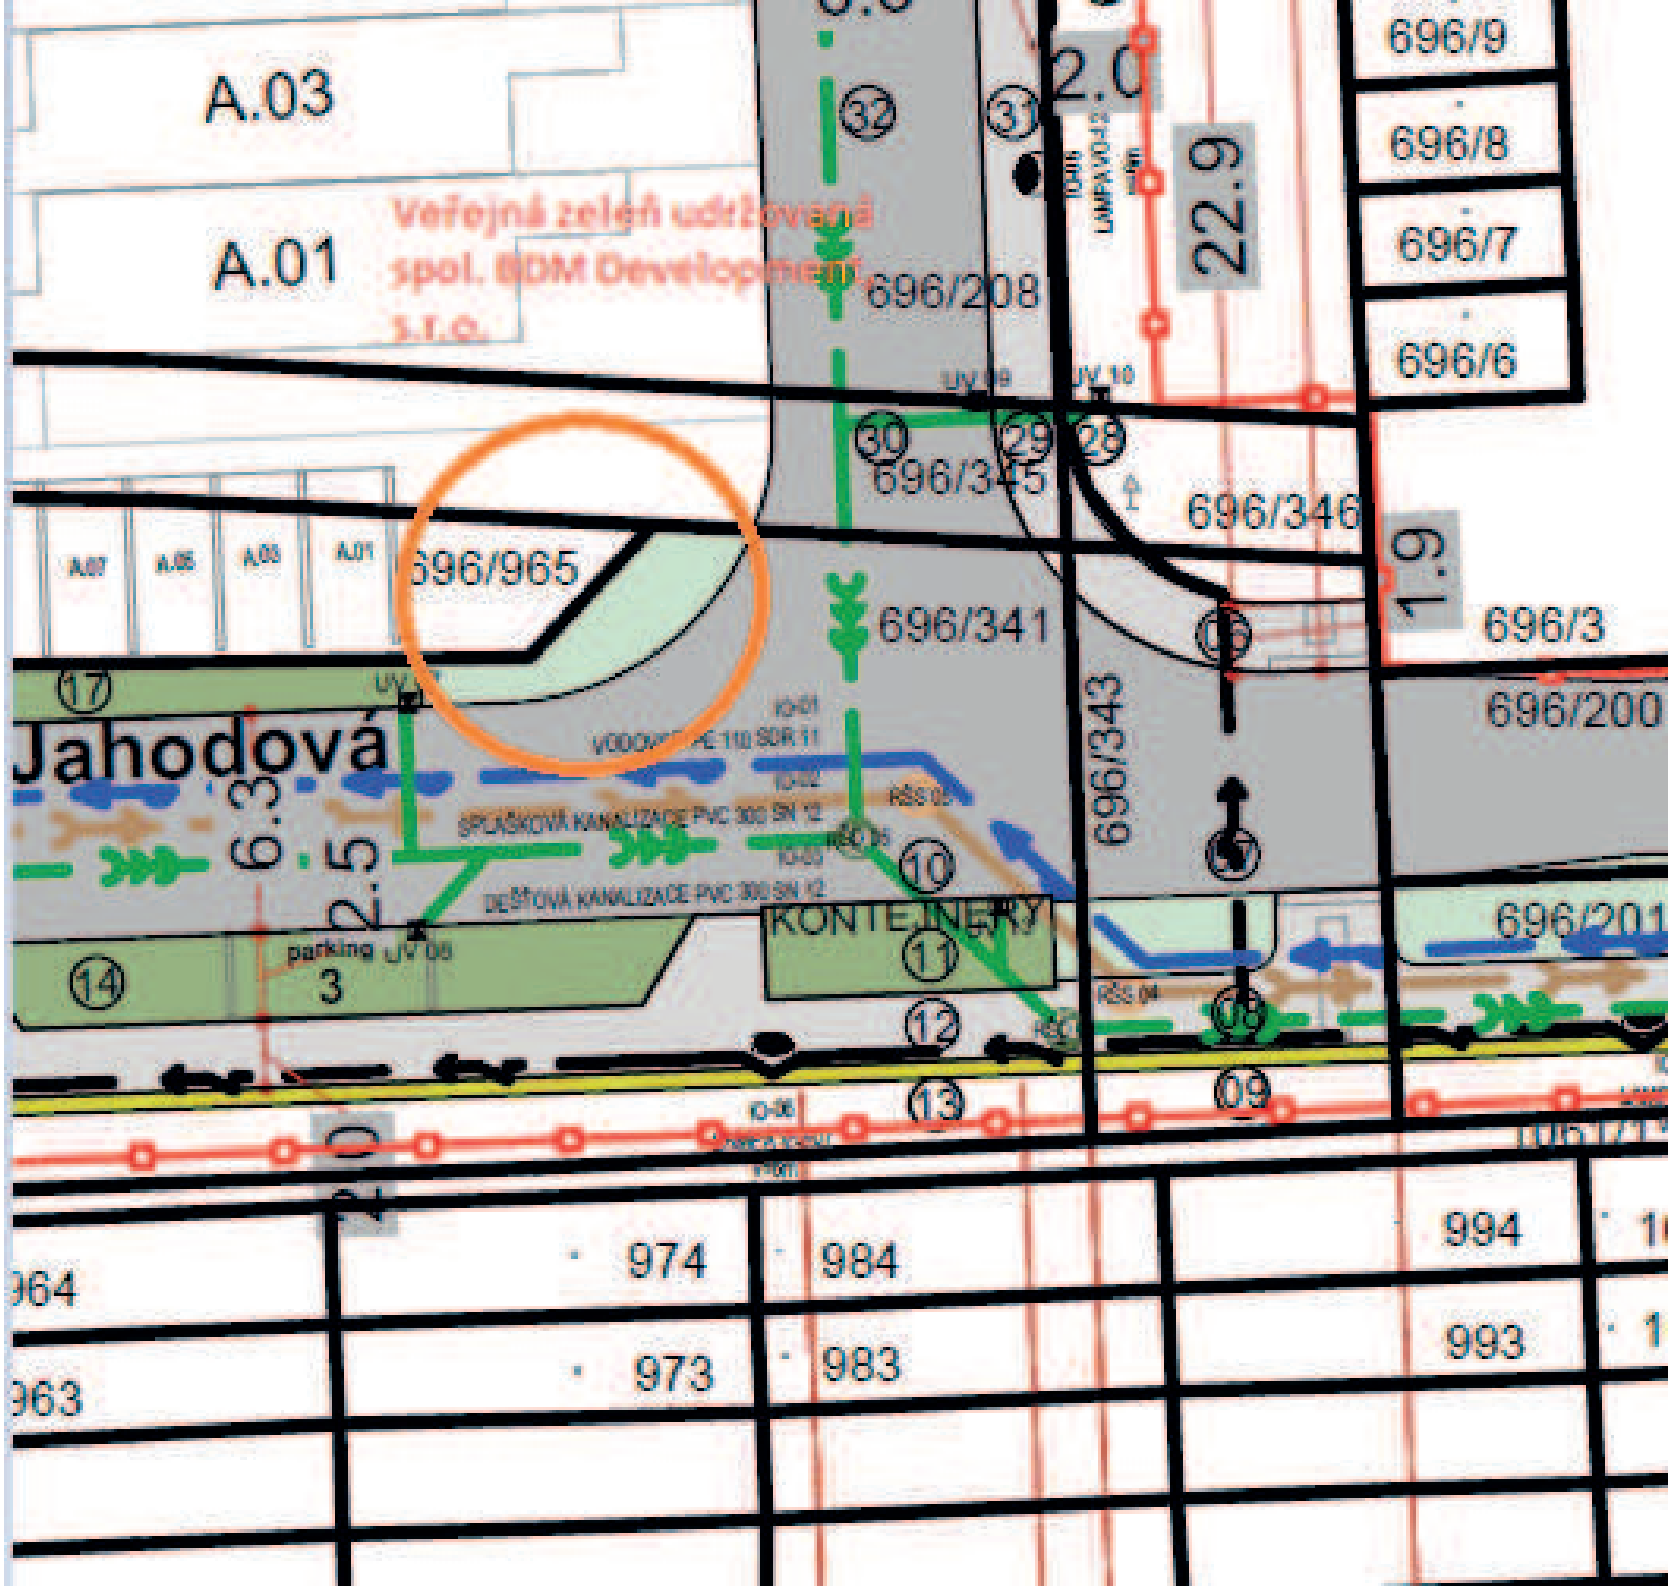
A.03
A.01
Veřejná zeleň udržovaná spol. BDM Development s.r.o.
696/208
696/345
696/346
696/965
696/341
696/343
696/3
696/200
696/201
696/9
696/8
696/7
696/6
Jahodová
KONTEJNERY
parking
3
994
993
974
973
984
983
964
963