


VÝKAZ DOSAVADNÍHO A NOVÉHO STAVU ÚDAJŮ KATASTRU NEMOVITOSTÍ

Dosavadní stav				Nový stav												
Označení pozemku parc.číslem	Výměra parcely		Druh pozemku Způsob využití	Označení pozemku parc.číslem	Výměra parcely		Druh pozemku Způsob využití	Typ stavby Způsob využití	Způsob určení výměr	Porovnání se stavem evidence právních vztahů						
	ha	m ²			ha	m ²				Díl přechází z pozemku označeného v		Číslo listu vlastnictví	Výměra dílu		Označení dílu	
		katastru nemovitostí	dřívější poz.evidenci	ha	m ²											
126/1	74	59	lesní poz.	126/1	68	97	lesní poz.		2							
				126/4	5	62	ostat.pl. neplodná půda		2	126/1	40		5	62		
	74	59			74	59										

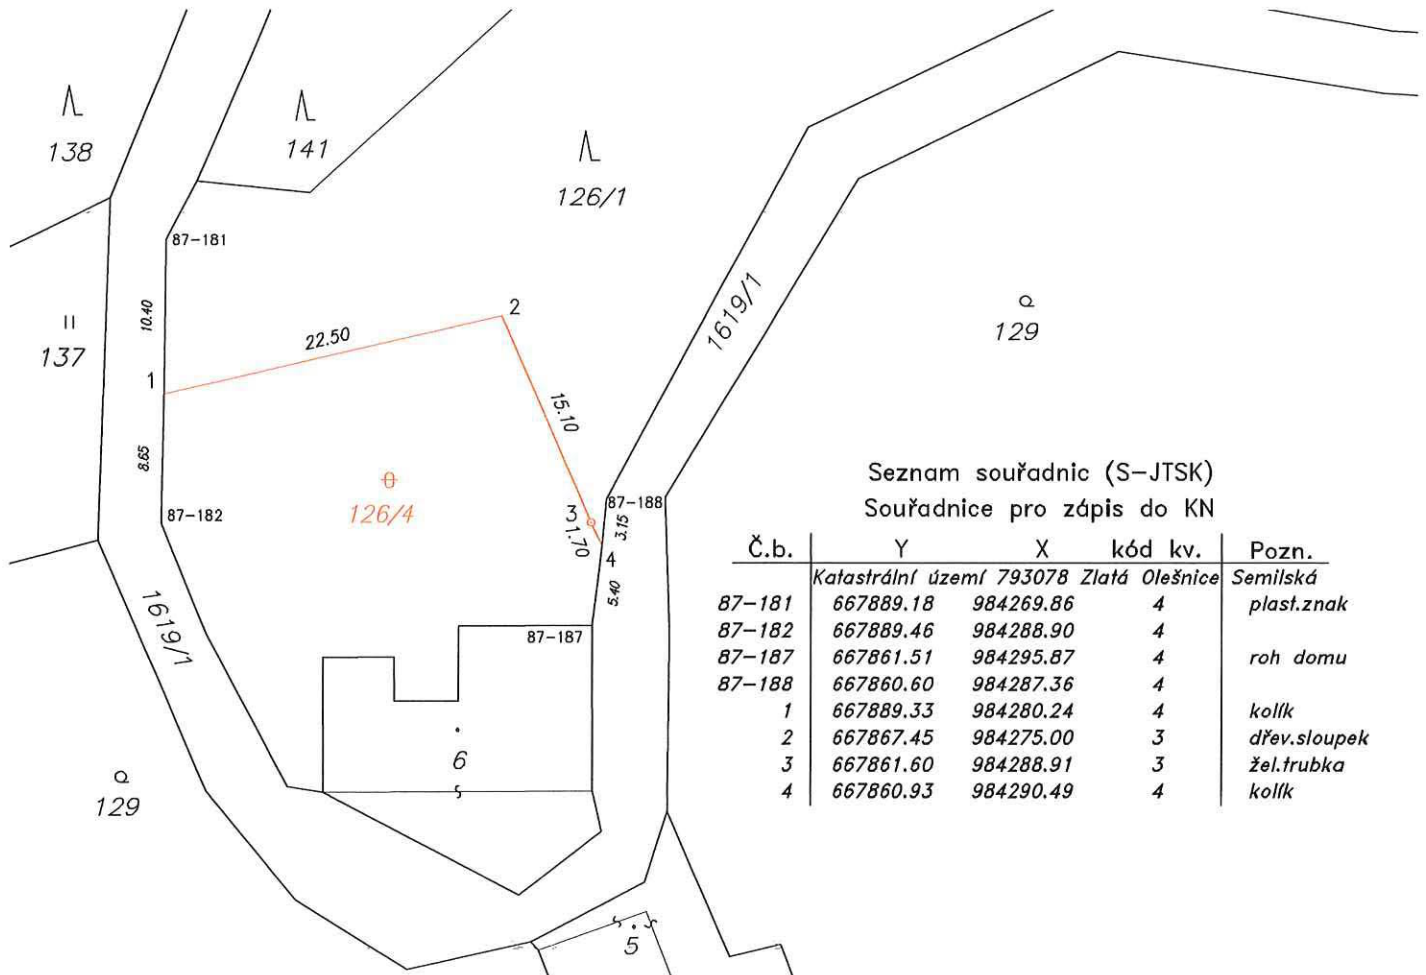

Seznam souřadnic (S-JTSK) Souřadnice pro zápis do KN

Č.b.	Y	X	kód kv.	Pozn.
<i>Katastrální území 793078 Zlatá Olešnice Semilská</i>				
87-181	667889.18	984269.86	4	plast.znak
87-182	667889.46	984288.90	4	
87-187	667861.51	984295.87	4	roh domu
87-188	667860.60	984287.36	4	
1	667889.33	984280.24	4	kolík
2	667867.45	984275.00	3	dřev.sloupek
3	667861.60	984288.91	3	žel.trubka
4	667860.93	984290.49	4	kolík

<h2 style="margin: 0;">GEOMETRICKÝ PLÁN pro rozdělení pozemku</h2>	Geometrický plán ověřil úředně oprávněný zeměměřický inženýr:	Stejnopis ověřil úředně oprávněný zeměměřický inženýr:
	Jméno, příjmení : [redacted]	Jméno, příjmení : [redacted]
	Číslo položky seznamu úředně oprávněných zeměměřických inženýrů : 270/95	Číslo položky seznamu úředně oprávněných zeměměřických inženýrů : 270/95
	Dne: 9.3.2020 Číslo: A29 / 2020	Dne: 16.3.2020 Číslo: S28/2020
Náležitostmi a přesností odpovídá právním předpisům		Tento stejnopis odpovídá geometrickému plánu v elektronické podobě uloženému v dokumentaci katastrálního úřadu.
Vyhotovitel : Liberecká 59 GEODÉZIE 466 01 Jablonec n.N. Jablonec nad Nisou s.r.o. tel. 483 313 068		Katastrální úřad souhlasí s očišlováním parcel
Číslo plánu : 514 - 59/2020 Okres : Jablonec nad Nisou Obec : Zlatá Olešnice Kat.území : Zlatá Olešnice Semilská Mapový list : DKM Vrchlabí 7-2/22		KÚ pro Liberecký kraj KP Jablonec nad Nisou [redacted] PGP-324/2020-504 2020.03.12 08:50:31 CET
Dosavadním vlastníkům pozemků byla poskytnuta možnost seznámit se v terénu s průběhem navrhovaných nových hranic, které byly označeny předepsaným způsobem : viz seznam		Ověření stejnopisu geometrického plánu v listinné podobě [redacted]