

---

**SMLOUVA O REALIZACI PŘEKLÁDKY  
SÍŤE ELEKTRONICKÝCH KOMUNIKACÍ  
č. UL 2021\_0008**

---

mezi

**CETIN a.s.**

a

**Správa železnic, státní organizace**

**CETIN a.s.**

se sídlem Českomoravská 2510/19, Libeň, 190 00 Praha 9

IČO: 04084063

DIČ: CZ04084063

ID DS: qa7425t

zapsaná v obchodním rejstříku vedeném u Městského soudu v Praze pod sp. zn. B 20623

zastoupená Jiřím Valešem, supervizorem, Výstavba PPS Čechy

bankovní spojení: [REDACTED]

číslo účtu: [REDACTED]

(dále jen „**CETIN**“)

a

**Správa železnic, státní organizace**

se sídlem Praha 1, Nové Město, Dlážděná 1003/7, PSČ 110 00

IČO: 70994234

DIČ: CZ70994234

ID DS: uccchjm

zapsaná v obchodním rejstříku vedeném Městským soudem v Praze, sp. zn. A 48384

zastoupená Ing. Petrem Hofhanzlem, ředitelem Stavební správy západ, na základě pověření

č. 2448 ze dne 02.05.2018

Adresa pro zasílání korespondence:

Správa železnic, státní organizace

Stavební správa západ, Sokolovská 1955/278, 190 00 Praha 9

(dále jen „**Stavebník**“)

CETIN a Stavebník dále společně označováni jako „**Smluvní strany**“ a jednotlivě jako „**Smluvní strana**“,

uzavřely níže uvedeného dne, měsíce a roku dle ustanovení § 1746 odst. 2 zákona č. 89/2012 Sb., občanský zákoník, v účinném znění (dále jen „**občanský zákoník**“) a dle ustanovení § 104 odst. 17 zákona č. 127/2005 Sb., o elektronických komunikacích a o změně některých souvisejících zákonů, v účinném znění (dále jen „**Zákon o elektronických komunikacích**“) tuto

Smlouvu o realizaci překládky sítě elektronických komunikací  
(dále jen „**Smlouva**“)

**DEFINICE**

Výrazy označené ve Smlouvě počátečním velkým písmenem mají pro účely Smlouvy níže uvedený význam, není-li Smlouvou výslovně stanoveno jinak:

**CTN** je cenový a technický návrh, který je Přílohou č. 1 Smlouvy;

**Překládka** je stavba v k.ú. Ohnič a Křemýž spočívající ve změně trasy komunikačního vedení SEK ve vlastnictví společnosti CETIN, jejíž rozsah je specifikován v CTN;

**Projekt** je realizační projektová dokumentace Překládky;

**Příprava Překládky** jsou přípravné činnosti s Překládkou související, nezbytné pro vlastní realizaci Překládky, a to zpracování CTN, zpracování Projektu a další činnosti uvedené v odst. 4.1 písmeno (a) Smlouvy;

**Předpoklady pro realizaci Překládky** mají význam uvedený v odst. 3.2 Smlouvy;

**SEK** je síť elektronických komunikací, kterou se rozumí přenosové systémy, popřípadě spojovací nebo směrovací zařízení a jiné prostředky, včetně prvků sítě, které nejsou aktivní, které umožňují přenos signálů po vedení, rádiovými, optickými nebo jinými elektromagnetickými prostředky, včetně družicových sítí, pevných sítí s komutací okruhů nebo paketů a mobilních zemských sítí, sítí pro rozvod elektrické energie v rozsahu, v jakém jsou používány pro přenos signálů, sítí pro rozhlasové a televizní vysílání a sítí kabelové televize, bez ohledu na druh přenášené informace;

**Vyjádření o existenci SEK** je „*Vyjádření o existenci sítě elektronických komunikací společnosti CETIN a.s.*“ ze dne 2.8.2019 vydané pod čj. 710353/19, jehož nedílnou součástí jsou Všeobecné podmínky ochrany SEK společnosti CETIN, které si vyžádal a obdržel Stavebník;

„**Zákon o vyvlastnění**“ je zákon č. 184/2006 Sb., o odnětí nebo omezení vlastnického práva k pozemku nebo ke stavbě, v účinném znění.

## 1. ÚVODNÍ USTANOVENÍ

- 1.1 CETIN je vlastníkem SEK, jež má být přeložena na základě Smlouvy.
- 1.2 Stavebník dle Vyjádření o existenci SEK vyvolává Překládku dotčené části SEK dle ustanovení § 104 odst. 17 Zákona o elektronických komunikacích.
- 1.3 Překládka dle Smlouvy je vedena u společnosti CETIN pod označením „**VPIC SŽ\_GSM-R\_Dolánky\_Ohnič**“.
- 1.4 Překládka dle Smlouvy je vedena u Stavebníka pod označením „**GSM-R ÚSTÍ NAD LABEM – CHOMUTOV, SO 806 Úprava kabelizace CETIN**“.

## 2. PŘEDMĚT SMLOUVY

- 2.1 Předmětem Smlouvy je závazek společnosti CETIN zajistit Překládku a s ní související záležitosti v rozsahu Projektu a za podmínek stanovených Smlouvou a závazek Stavebníka, který Překládku vyvolal, společnosti CETIN uhradit všechny nezbytné náklady spojené s Překládkou, které by společnosti CETIN nevznikly, kdyby Překládka nebyla Stavebníkem vyvolána.

## 3. PŘEKLÁDKA A JEJÍ PODMÍNKY

- 3.1 Překládka bude realizována v rozsahu (územním a stavebnětechnickém) a na nemovitostech specifikovaných v CTN.
- 3.2 Předpoklady (podmínky) pro realizaci Překládky jsou:
  - (a) zajištění pravomocného územního rozhodnutí – rozhodnutí o umístění stavby Překládky a předání společnosti CETIN takového pravomocného rozhodnutí o umístění stavby nebo územního souhlasu Překládky, včetně jeho dokladové části,
  - (b) zajištění práv k užívání Překládkou dotčených nemovitostí, a to uzavřením smlouvy o smlouvě budoucí o zřízení služebnosti s vlastníky Překládkou dotčených nemovitostí nebo vyvlastněním takového práva.(vše dále jen „**Předpoklady pro realizaci Překládky**“).

- 3.3 Společnost CETIN není povinna zahájit realizaci Překládky dříve, než jsou zajištěny Předpoklady pro realizaci Překládky; bez zajištění Předpokladů pro realizaci Překládky nebude Překládka realizována.
- 3.4 Vlastníkem SEK, přeložené na základě Smlouvy, zůstává společnost CETIN.
- 3.5 Společnost CETIN je oprávněna realizací Překládky pověřit jinou osobu. Je-li realizací Překládky a/nebo jednotlivými úkony Překládky pověřena jiná osoba, odpovídá společnost CETIN Stavebníkovi tak, jako by Překládku realizovala sama.

#### 4. ZÁVAZKY SMLUVNÍCH STRAN

##### 4.1 Společnost CETIN se zavazuje

(a) před realizací Překládky:

- (i) zajistit zpracování Projektu,
- (ii) pokusit se uzavřít smlouvu o smlouvě budoucí o zřízení služebnosti a/nebo jinou smlouvu s vlastníky Překládkou dotčených nemovitostí, tzn. prokazatelně učinit vlastníkům Překládkou dotčených nemovitostí návrh takové smlouvy.

(b) po realizaci Překládky:

- (i) zajistit pro své potřeby dokumentaci skutečného provedení Překládky; dokumentace skutečného provedení Překládky nebude dokumentací skutečného provedení s náležitostmi dle vyhlášky č. 499/2006 Sb., o dokumentaci staveb, v účinném znění;
- (ii) zajistit vyhotovení geometrického plánu s vyznačením rozsahu služebnosti k Překládkou dotčeným nemovitostem;
- (iii) zajistit uzavření smluv o zřízení služebnosti s vlastníky Překládkou dotčených nemovitostí a vklad služebnosti dle smluv o zřízení služebnosti s vlastníky Překládkou dotčených nemovitostí do katastru nemovitostí.

##### 4.2 Stavebník se zavazuje, před realizací Překládky:

- (i) zajistit územní rozhodnutí – rozhodnutí o umístění stavby Překládky,
- (ii) po splnění Předpokladů pro realizaci Překládky, nejdříve však dva (2) měsíce od uzavření Smlouvy, vyzvat písemně společnost CETIN k realizaci Překládky a oznámit společnosti CETIN stavební připravenost (dále jen „**Kvalifikovaná výzva**“).

Stavebník podpisem Smlouvy převádí na společnost CETIN práva a povinnosti z územního rozhodnutí Magistrátu města Teplice – rozhodnutí o umístění stavby GSM – R Ústí nad Labem č.j. MgMT/023579/2020 ze dne 27.2.2020, které nabylo právní moci dne 17.3.2020 (dále jen „**Územní rozhodnutí**“), a to (i) práva k umístění resp. přeložení veřejné komunikační sítě společnosti CETIN za podmínek v Územním rozhodnutí stanovených, a (ii) práva a povinnosti související, založená stanovisky dotčených orgánů státní správy, vlastníků a správců inženýrských sítí a účastníků řízení, tak jak jsou v Územním rozhodnutí výslovně uvedeny. Společnost CETIN podpisem Smlouvy převáděná práva přijímá. Územní rozhodnutí je Přílohou č. 2 Smlouvy.

##### 4.3 Společnost CETIN se zavazuje zajistit realizaci Překládky do tří (3) měsíců ode dne, kdy bude splněna poslední z následujících podmínek:

- (a) společnosti CETIN je doručena Kvalifikovaná výzva;
- (b) Stavebník uhradil náklady na Přípravu Překládky dle odst. 6.1 písm. (a) Smlouvy;
- (c) Stavebník splnil povinnosti dle odst. 4.2 Smlouvy;

- 4.4 Stavebník bere na vědomí, že mezi společnostmi CETIN a vlastníky Překládkou dotčených nemovitostí musí dojít s ohledem na ustanovení § 104 Zákona o elektronických komunikacích k úpravě vzájemných právních vztahů v podobě uzavření písemné smlouvy o budoucí smlouvě o zřízení služebnosti a po realizaci Překládky k uzavření smlouvy o zřízení služebnosti případně ke zřízení takového práva ve vyvlastňovacím řízení. Náhrady za zřízení služebností, které společnost CETIN vlastníkům Překládkou dotčených nemovitostí uhradí, bude Stavebník s ohledem na ustanovení § 104 odst. 17 Zákona o elektronických komunikacích povinen uhradit společnosti CETIN jako náklady vzniklé společnosti CETIN v souvislosti s Překládkou. Stejně tak bude Stavebník povinen uhradit společnosti CETIN náklady za uhrazení správních poplatků za vklad služebností do katastru nemovitostí, případně náklady vzniklé společnosti CETIN v souvislosti s vyvlastňovacím řízením.
- 4.5 Stavebník se zavazuje poskytnout společnosti CETIN při uzavírání smluv o budoucí smlouvě o zřízení služebnosti a po realizaci Překládky při uzavírání smluv o zřízení služebnosti potřebnou součinnost
- 4.6 Jakákoliv lhůta dle odst. 4.3 Smlouvy sjednaná k realizaci Překládky a/nebo sjednaná Smluvními stranami na základě Smlouvy se prodlužuje o dobu, po kterou je v prodlení Stavebník s plněním povinnosti dle Smlouvy a/nebo po kterou byla realizace Překládky přerušena nebo nemohla být zahájena z důvodu nikoliv na straně společnosti CETIN, a o další dobu, o kterou je lhůta k realizaci Překládky třeba prodloužit v důsledku prodlení Stavebníka.
- 4.7 Dnem ukončení realizace Překládky je den, kdy je Stavebníkovi doručeno na adresu uvedenou v hlavičce Smlouvy nebo na adresu elektronické pošty uvedenou v čl. 8 Smlouvy oznámení o ukončení realizace Překládky. Smluvní strany ujednaly a souhlasí, že oznámení dle předchozí věty budou považovat za doručené pátým (5.) dnem od odeslání oznámení na adresu uvedenou v hlavičce Smlouvy nebo na adresu elektronické pošty uvedenou v čl. 8 Smlouvy.

## 5. NÁKLADY SPOJENÉ S PŘEKLÁDKOU

- 5.1 Stavebník je dle ustanovení § 104 odst. 17 Zákona o elektronických komunikacích povinen nést náklady Překládky dotčeného úseku SEK, přičemž takovými náklady jsou všechny nezbytné náklady vlastníka SEK, které by mu nevznikly, kdyby Překládka nebyla Stavebníkem vyvolána.
- 5.2 Výše nákladů Překládky stanovených na základě CTN činí ke dni uzavření Smlouvy **220 547,00 Kč** (slovy: dvě stě dvacet tisíc pět set čtyřicet sedm korun českých). Specifikace těchto nákladů je uvedena v CTN. Stavebník bere na vědomí, že tato výše nákladů byla stanovena před vyhotovením Projektu na základě měrných nákladů společnosti CETIN (tj. je pouze orientační). Překládka dle Zákona o elektronických komunikacích je mimo předmět daně z přidané hodnoty.
- 5.3 Výše nákladů Překládky bude stanovena po vyhotovení Projektu, na jeho základě (dále jen „**Náklady Překládky stanovené na základě Projektu**“). Společnost CETIN do dvou (2) měsíců od uzavření Smlouvy písemně oznámí Stavebníkovi výši Nákladů Překládky stanovených na základě Projektu a ve stejné lhůtě předloží Stavebníkovi Projekt.
- 5.4 V případě, že v souvislosti s realizací Překládky společnosti CETIN vzniknou další nezbytné náklady na Překládku, které nejsou vyčísleny v odst. 5.2 Smlouvy, Stavebník se zavazuje je společnosti CETIN uhradit, za předpokladu, že nebudou zahrnuty

v Nákladech Překládky stanovených na základě Projektu.

Může se jednat zejména, nikoliv však výlučně o:

- (a) náklady na náhrady za omezení vlastnického práva vlastníkům Překládkou dotčených nemovitostí dle uzavřených smluv o služebnosti a/nebo dle pravomocného rozhodnutí příslušného vyvlastňovacího úřadu o omezení vlastnického práva zřízením služebnosti rozhodnutím,
  - (b) náklady související se zrušením a následným výmazem služebnosti (váznoací na nemovitostech dotčených původní, překládanou SEK) z katastru nemovitostí,
  - (c) náklady na náhrady za omezené užívání lesního a půdního fondu včetně nákladů na vypracování výpočtu,
  - (d) hydrogeologický, geologický, dendrologický a ostatní odborné posudky zpracované subjekty k tomu určenými,
  - (e) náklady na koordinační výkresy, povodňové plány a zaměření, vyžadované dotčenými subjekty,
  - (f) náklady na identifikaci parcel,
  - (g) náklady na správní poplatky dle zákona č. 634/2004 Sb. o správních poplatcích, v účinném znění, které vzniknou společnosti CETIN v důsledku získávání potřebných správních rozhodnutí – povolení, které jsou nezbytné k realizaci Překládky,
  - (h) náklady související se zvláštním užíváním veřejného prostranství, vyměřené v souvislosti s realizací Překládky podle zákona č.565/1990 Sb., o místních poplatcích v účinném znění,
  - (i) náklady související se zvláštním užíváním dle ustanovení § 25 zákona č. 13/1997 Sb., o pozemních komunikacích, v účinném znění,
  - (j) náklady na peněžité plnění plynoucí z nájemních smluv, jejichž uzavření je nutné pro realizaci Překládky,
  - (k) náklady související s majetkovými újmami, způsobenými na zemědělských plodinách v souvislosti s realizací Překládky,
  - (l) náklady na ochranu komunikačních vedení a zařízení před přepětím a nadproudem, včetně odborného výpočtu a návrhu,
  - (m) náklady související se záchranným archeologickým dohledem.
- 5.5 Výše nákladů na Překládku, bez ohledu na to, zda se jedná o náklady Překládky stanovené na základě CTN nebo o Náklady Překládky stanovené na základě Projektu se změní písemným oznámením společnosti CETIN o změně výše nákladů na Překládku doručeným Stavebníkovi (dále jen „**Oznámení o změně výše nákladů**“). Společnost CETIN je oprávněna Oznámení o změně výše nákladů učinit v každém kalendářním roce, ve kterém je Smlouva účinná, vždy však pouze jednou (1) za příslušný kalendářní rok. Společnost CETIN není povinna za trvání účinnosti Smlouvy učinit žádné Oznámení o změně výše nákladů.

## 6. PLATEBNÍ PODMÍNKY

- 6.1 Náklady spojené s Překládkou ve výši skutečně provedených prací a skutečně vynaložených nákladů dle odst. 5.3 a/nebo odst. 5.5 Smlouvy je Stavebník povinen uhradit na základě jednotlivých daňových dokladů (dále jen „**Faktura**“). Faktury budou společností CETIN vystaveny takto:
- (a) Faktura za Přípravu Překládky ve výši **26 294,00 Kč** (slovy: dvacet šest tisíc dvě stě devadesát čtyři korun českých) bude společností CETIN vystavena do patnácti (15) dnů od předložení Projektu Stavebníkovi dle odst. 5.3 Smlouvy,
  - (b) Faktura na doplatek nákladů souvisejících s Překládkou do patnácti (15) dnů od

ukončení realizace Překládky dle odst. 4.7 Smlouvy.

- 6.2 Náklady společnosti CETIN uvedené v odst. 5.4 Smlouvy budou hrazeny Stavebníkem odděleně na základě samostatných Faktur vystavených společností CETIN.
- 6.3 Jakoukoliv Fakturu vystavenou společností CETIN dle Smlouvy a v souladu se Smlouvou je Stavebník povinen uhradit ve lhůtě šedesáti (60) dnů ode dne doručení Faktury.
- 6.4 Faktury budou Stavebníkovi zasílány na adresu uvedenou v hlavičce Smlouvy.
- 6.5 Náklady dle Smlouvy budou Stavebníkem hrazeny na účet společnosti CETIN uvedený v hlavičce Smlouvy, pokud nebude Fakturou vystavenou společností CETIN stanoveno jinak.
- 6.6 Stavebník se dostane do prodlení s uhrazením Faktury, pokud řádně a v souladu se Smlouvou účtovaná částka nebude nejpozději poslední den splatnosti Faktury připsána ve prospěch účtu společnosti CETIN.

## 7. SANKCE

- 7.1 Pro případ, že Stavebník bude v prodlení s úhradou některé částky, k jejíž úhradě je dle Smlouvy povinen, je povinen uhradit společnosti CETIN smluvní pokutu ve výši 0,3 % z dlužné částky za každý započatý den prodlení.
- 7.2 Smluvní pokuta je splatná do šedesáti (60) dnů ode dne doručení písemné výzvy příslušné Smluvní straně k její úhradě.
- 7.3 Zaplacením smluvní pokuty dle Smlouvy není dotčen nárok společnosti CETIN na náhradu skutečné škody a ušlého zisku v celém rozsahu způsobené škody.

## 8. KONTAKTNÍ A ODPOVĚDNÉ OSOBY SMLUVNÍCH STRAN

### 8.1 Za společnost CETIN:

ve věcech smluvních: [REDACTED]

[REDACTED]

[REDACTED]

ve věcech technických: [REDACTED]

[REDACTED]

[REDACTED]

### 8.2 Za Stavebníka:

ve věcech smluvních: [REDACTED]

[REDACTED]

[REDACTED]

ve věcech technických : [REDACTED]

[REDACTED]

[REDACTED]

## 9. Odstoupení od smlouvy

- 9.1 Společnost CETIN je oprávněna, aniž by tím omezila jakákoli svá jiná práva nebo možnosti nápravy dle Smlouvy, odstoupit od Smlouvy v případech stanovených v odst. 9.2 Smlouvy tím, že doručí Stavebníkovi písemné oznámení o odstoupení. Odstoupení je účinné okamžikem jeho doručení Stavebníkovi, není-li v odstoupení stanoveno pozdější datum jeho účinnosti.
- 9.2 Dostane-li se Stavebník do prodlení s úhradou jakékoliv platby dle Smlouvy a toto prodlení trvá déle než třicet (30) dnů, je společnost CETIN oprávněna od Smlouvy odstoupit.
- 9.3 Odstoupí-li společnost CETIN od smlouvy dle odst. 9.2 Smlouvy, je Stavebník povinen uhradit společnosti CETIN veškeré náklady společnosti CETIN již vzniklé v souvislosti s plněním ze Smlouvy.
- 9.4 Stavebník je oprávněn od Smlouvy odstoupit v případě, že výše Nákladů Překládky stanovených na základě Projektu bude vyšší o více jak 10 % než výše nákladů Překládky stanovených na základě CTN.
- 9.5 Odstoupí-li Stavebník od Smlouvy dle odst. 9.4 Smlouvy, je Stavebník povinen uhradit společnosti CETIN veškeré náklady společnosti CETIN již vzniklé v souvislosti s plněním ze Smlouvy.
- 9.6 Pokud ve Smlouvě není výslovně stanoveno jinak, Smluvní strany sjednávají, že odstoupit od Smlouvy lze pouze způsobem a z důvodů stanovených ve Smlouvě, čímž Smluvní strany výslovně vylučují příslušná ustanovení občanského zákoníku, která upravují možnosti odstoupení od Smlouvy.
- 9.7 Odstoupením od Smlouvy nezanikají zejména případné nároky Smluvních stran na zaplacení úroků z prodlení, smluvních pokut, náhradu škody a dalších nákladů vzniklých na základě Smlouvy či v souvislosti s ní; dále nezanikají ustanovení Smlouvy, která vzhledem ke své povaze mají trvat i po ukončení Smlouvy.

## 10. Rozvazovací podmínka

- 10.1 Kvalifikovaná výzva musí být doručena společnosti CETIN nejpozději do dvou (2) let od uzavření Smlouvy. Marré uplynutí této lhůty je rozvazovací podmínkou platnosti a účinnosti Smlouvy dle ustanovení § 548 odst. 2 občanského zákoníku.
- 10.2 Smlouva zanikne prvním dnem následujícím po uplynutí dvou (2) let od uzavření Smlouvy, aniž by v této lhůtě byla společnosti CETIN doručena řádná Kvalifikovaná výzva učiněná za splnění podmínek uvedených v odst. 4.2 Smlouvy.
- 10.3 Zanikne-li Smlouva rozvazovací podmínkou, je Stavebník povinen uhradit společnosti CETIN veškeré náklady společnosti CETIN již vzniklé v souvislosti s plněním Smlouvy do doby zániku Smlouvy rozvazovací podmínkou.
- 10.4 Zánikem Smlouvy touto rozvazovací podmínkou nezanikají případné nároky Smluvních stran na zaplacení úroků z prodlení, smluvních pokut, náhradu škody a dalších nákladů vzniklých na základě Smlouvy či v souvislosti s ní; dále nezanikají ustanovení Smlouvy, která vzhledem ke své povaze mají trvat i po zániku Smlouvy.

## 11. Ochrana osobních údajů



- 11.1 Za účelem plnění práv a povinností vyplývajících ze Smlouvy nebo vzniklých v souvislosti se Smlouvou si Smluvní strany navzájem předávají nebo mohou předávat osobní údaje (dále jen „**Osobní údaje**“) ve smyslu čl. 4 odst. 1 Nařízení Evropského parlamentu a Rady (EU) č. 2016/679 ze dne 27. dubna 2016, o ochraně fyzických osob v souvislosti se zpracováním osobních údajů a o volném pohybu těchto údajů a o zrušení směrnice 95/46/ES (obecné nařízení o ochraně osobních údajů) (dále jen „**GDPR**“) subjektů údajů, kterými jsou zejména zástupci, zaměstnanci nebo zákazníci druhé Smluvní strany či jiné osoby pověřené druhou Smluvní stranou k výkonu či plnění práv a povinností vyplývajících ze Smlouvy nebo vzniklých v souvislosti se Smlouvou. Přijímající Smluvní strana je tak vzhledem k předávaným Osobním údajům v pozici správce.
- 11.2 Účelem předání Osobních údajů je plnění Smlouvy. Smluvní strany prohlašují, že předávané Osobní údaje budou zpracovávat pouze k naplnění tohoto účelu, a to v souladu s platnými právními předpisy, zejména v souladu s GDPR.
- 11.3 Smluvní strany prohlašují, že pro předání Osobních údajů druhé Smluvní straně disponují platným právním titulem v souladu s čl. 6 odst. 1 GDPR.
- 11.4 Smluvní strany berou na vědomí, že za účelem plnění Smlouvy může docházet k předání Osobních údajů z přijímající Smluvní strany třetí osobě, zejména osobě, prostřednictvím které přijímající Smluvní strana vykonává či plní práva a povinnosti vyplývající ze Smlouvy nebo vzniklá v souvislosti se Smlouvou. Za plnění povinností ze Smlouvy se považuje zejména provádění Překládky a s ní souvisejících záležitostí v rozsahu a za podmínek stanovených Smlouvou.
- 11.5 Předávající Smluvní strana zajistila nebo zajistí splnění veškerých zákonných podmínek nezbytných pro předání Osobních údajů vůči subjektům údajů, zejména informuje subjekty údajů o skutečnosti, že došlo k předání konkrétních Osobních údajů přijímající Smluvní straně, a to za účelem plnění Smlouvy. V případě, že přijímající Smluvní stranou je společnost CETIN, předávající Smluvní strana seznámí subjekty údajů rovněž i s podmínkami zpracování Osobních údajů, včetně rozsahu zvláštních práv subjektu údajů, které jsou uvedeny v Zásadách zpracování osobních údajů dostupných na adrese <https://www.cetin.cz/zasady-ochrany-osobnich-udaju>. Splnění povinností uvedené v tomto odstavci je předávající Smluvní strana povinna přijímající Smluvní straně na výzvu písemně doložit.

## 12. ZÁVĚREČNÁ USTANOVENÍ

- 12.1 Smlouva nabývá platnosti dnem jejího uzavření a účinnosti dnem následujícím po dni jejího uveřejnění dle zákona č. 340/2015 Sb., o zvláštních podmínkách účinnosti některých smluv, uveřejňování těchto smluv a o registru smluv (zákon o registru smluv), v účinném znění (dále jen „**Zákon o registru smluv**“). Stavebník se zavazuje nejpozději do dvaceti (20) dnů od uzavření Smlouvy uveřejnit její obsah a tzv. metadata a splnit další povinnosti v souladu se Zákonem o registru smluv. Stavebník se zavazuje doručit společnosti CETIN potvrzení o uveřejnění Smlouvy dle Zákonu o registru smluv vydané správcem registru smluv nejpozději následující den po jeho obdržení. Nebude-li Smlouva uveřejněna v souladu se Zákonem o registru smluv ani do tří (3) měsíců od jejího uzavření, zavazuje se Stavebník uzavřít se společností CETIN novou smlouvu, která svým obsahem bude hospodářsky odpovídat znění Smlouvy (přičemž určení lhůt, dob a termínů bude odpovídat tomuto principu a časovému posunu), a to do sedmi (7) dnů od doručení výzvy společnosti CETIN Stavebníkovi. Ujednání tohoto odstavce nabývá účinnosti dnem uzavření Smlouvy.
- 12.2 Vztahy ze Smlouvy vyplývající i vztahy Smlouvou neupravené se řídí právním řádem České republiky, zejména občanským zákoníkem.

12.3 Písemným stykem či pojmem „**písemně**“ se pro účely Smlouvy rozumí předání zpráv jedním z těchto způsobů:

- (a) v listinné podobě;
- (b) prostřednictvím datové schránky, přičemž doručovaný dokument musí být podepsán zaručeným elektronickým podpisem podepisující osoby dle zákona č. 297/2016 Sb., o službách vytvářejících důvěru pro elektronické transakce, ve znění pozdějších předpisů (dále jen „**Zaručený elektronický podpis**“);
- (c) e-mailovou zprávou opatřenou Zaručeným elektronickým podpisem;
- (d) e-mailovou zprávou zaslánou na adresu kontaktních osob, tak jak jsou specifikovány v čl. 8 Smlouvy.

Smluvní strany ujednaly, že pro případ změny Smlouvy dle odst. 12.7, věty první Smlouvy a pro případ odstoupení od Smlouvy se nepoužije způsob uvedený pod písmeny (c) a (d).

12.4 Smluvní strany ujednaly, že Smlouvu uzavřou prostřednictvím elektronických prostředků na dálku; Smlouva je uzavřena doručením Smlouvy opatřené Zaručeným elektronickým podpisem oprávněných osob obou Smluvních stran druhé Smluvní straně prostřednictvím datové schránky.

12.5 Smluvní strany se zavazují vyvinout maximální úsilí k odstranění vzájemných sporů, vzniklých na základě Smlouvy nebo v souvislosti se Smlouvou, a k jejich vyřešení zejména prostřednictvím jednání odpovědných osob nebo jiných pověřených subjektů. Nedohodnou-li se Smluvní strany na způsobu řešení vzájemného sporu, má každá ze Smluvních stran právo uplatnit svůj nárok u příslušného soudu České republiky.

12.6 Smluvní strany si nepřejí, aby nad rámec ustanovení Smlouvy byla jakákoliv práva a povinnosti dovozovány z dosavadní či budoucí praxe zavedené mezi Smluvními stranami či zvyklostí zachovávaných obecně či v odvětví týkajícím se předmětu plnění Smlouvy, ledaže je ve Smlouvě výslovně sjednáno jinak. Vedle shora uvedeného si Smluvní strany potvrzují, že si nejsou vědomy žádných dosud mezi nimi zavedených obchodních zvyklostí či praxe.

12.7 Smlouva může být měněna pouze písemně, a to právními jednáními Smluvních stran výslovně označenými za dodatky ke Smlouvě s podpisy osob oprávněných jednat za Smluvní strany na téže listině; změna jinou formou je vyloučena. Smluvní strany ujednaly a souhlasí, že ujednání věty předchozí, část za středníkem se neuplatní pro případ Oznámení o změně výše nákladů dle odst. 5.5 Smlouvy.

12.8 Smluvní strany se dohodly na vyloučení aplikace následujících ustanovení občanského zákoníku:

- § 557;
- § 1767 odst. 2;
- § 1740 odst. 2 druhá věta a odst. 3; a
- § 1743.

12.9 Smluvní strany na sebe v souladu s § 1765 odst. 2 občanského zákoníku přebírají nebezpečí změny okolností.

12.10 S odkazem na příslušná ustanovení občanského zákoníku, zejména ustanovení § 1881 a § 1895 občanského zákoníku, není Stavebník oprávněn převést či postoupit Smlouvu ani jakákoliv svá práva nebo povinnosti ze Smlouvy nebo z její části třetí osobě bez předchozího písemného souhlasu společnosti CETIN.

12.11 Smlouva obsahuje úplné ujednání o předmětu Smlouvy a všech náležitostech, které Smluvní strany měly a chtěly ve Smlouvě ujednat, a které považují za důležité pro závaznost Smlouvy. Žádný projev Smluvních stran učiněný při jednání o Smlouvě ani projev učiněný po uzavření Smlouvy nesmí být vykládán v rozporu s výslovnými ustanoveními Smlouvy a nezakládá žádný závazek žádné ze Smluvních stran.

12.12 Smluvní strany souhlasí a potvrzují si, že údaje uvedené ve Smlouvě nejsou předmětem obchodního tajemství a zároveň nejsou informacemi požívajícími ochrany důvěrnosti majetkových poměrů.

12.13 Společnost CETIN přijala a dodržuje interní korporátní compliance program navržený tak, aby byl zajištěn soulad činnosti společnosti CETIN s platnými a účinnými právními předpisy, pravidly etiky a morálky, a zahrnující opatření, jejichž cílem je předcházení a odhalování porušování uvedených předpisů a pravidel (program Corporate Compliance - <https://www.cetin.cz/corporate-compliance>).

Stavebník (a jakákoliv fyzická nebo právnická osoba, která s ním spolupracuje a kterou využívá pro plnění povinností z této Smlouvy nebo v souvislosti s jejím uzavřením a realizací, tj. pracovníci, zástupci nebo externí spolupracovníci) ctí a dodržuje platné a účinné právní předpisy včetně mezinárodních smluv, základní morální a etické principy. Stavebník odmítá jakékoliv deliktní jednání a tohoto se zdržuje. Stavebník prohlašuje, že podle jeho nejlepšího vědomí a svědomí on ani žádný jeho pracovník, zástupce nebo externí spolupracovník neporušili v souvislosti s uzavřením této Smlouvy žádný platný a účinný právní předpis. Stavebník prohlašuje, že jeho činnost je legální a veškeré jeho prostředky pocházejí výhradně z legálních zdrojů.

Stavebník je povinen činit veškerá náležitá opatření a vyvíjet co největší úsilí, aby zabránil tomu, že on nebo jakýkoli jeho pracovník, zástupce nebo externí spolupracovník poruší v souvislosti s realizací této Smlouvy jakýkoliv platný a účinný právní předpis.

Aniž by byla dána jakákoliv souvislost s předmětem činnosti dle této Smlouvy, Stavebník prohlašuje, že uplatňuje a bude uplatňovat veškerá náležitá opatření a že vyvíjí a bude vyvíjet co největší úsilí, aby v rámci jeho činnosti nebo zájmu nedošlo k jednání nebo situaci, která by způsobila takové významné ohrožení nebo narušení jeho reputace, jež by mohlo mít negativní dopad na reputaci s ním spolupracujících subjektů.

Vystupuje-li Stavebník pro společnost CETIN nebo jejím jménem, dává dodržování uvedených zásad najevo.

12.14 Smlouva je vyhotovena v elektronické podobě, v jednom (1) stejnopise.

12.15 Součástí Smlouvy jsou následující Přílohy:

Příloha č. 1 - CTN

Příloha č. 2 - Územní rozhodnutí Magistrátu města Teplice – rozhodnutí o umístění stavby č.j. MgMT/023579/2020 ze dne 27.2.2020

CETIN

V Praze dne ....

Stavebník

V Praze dne ....

Datum: 2021.09.07  
20:20:56 +02'00'



29.09.2021 12:09

Podepsáno elektronicky

**CETIN a.s**


Jiří Valeš

supervizor, Výstavba PPS Čechy

**Správa železnic, s.o.**

Ing. Petr Hofhanzl


ředitel Stavební správy západ

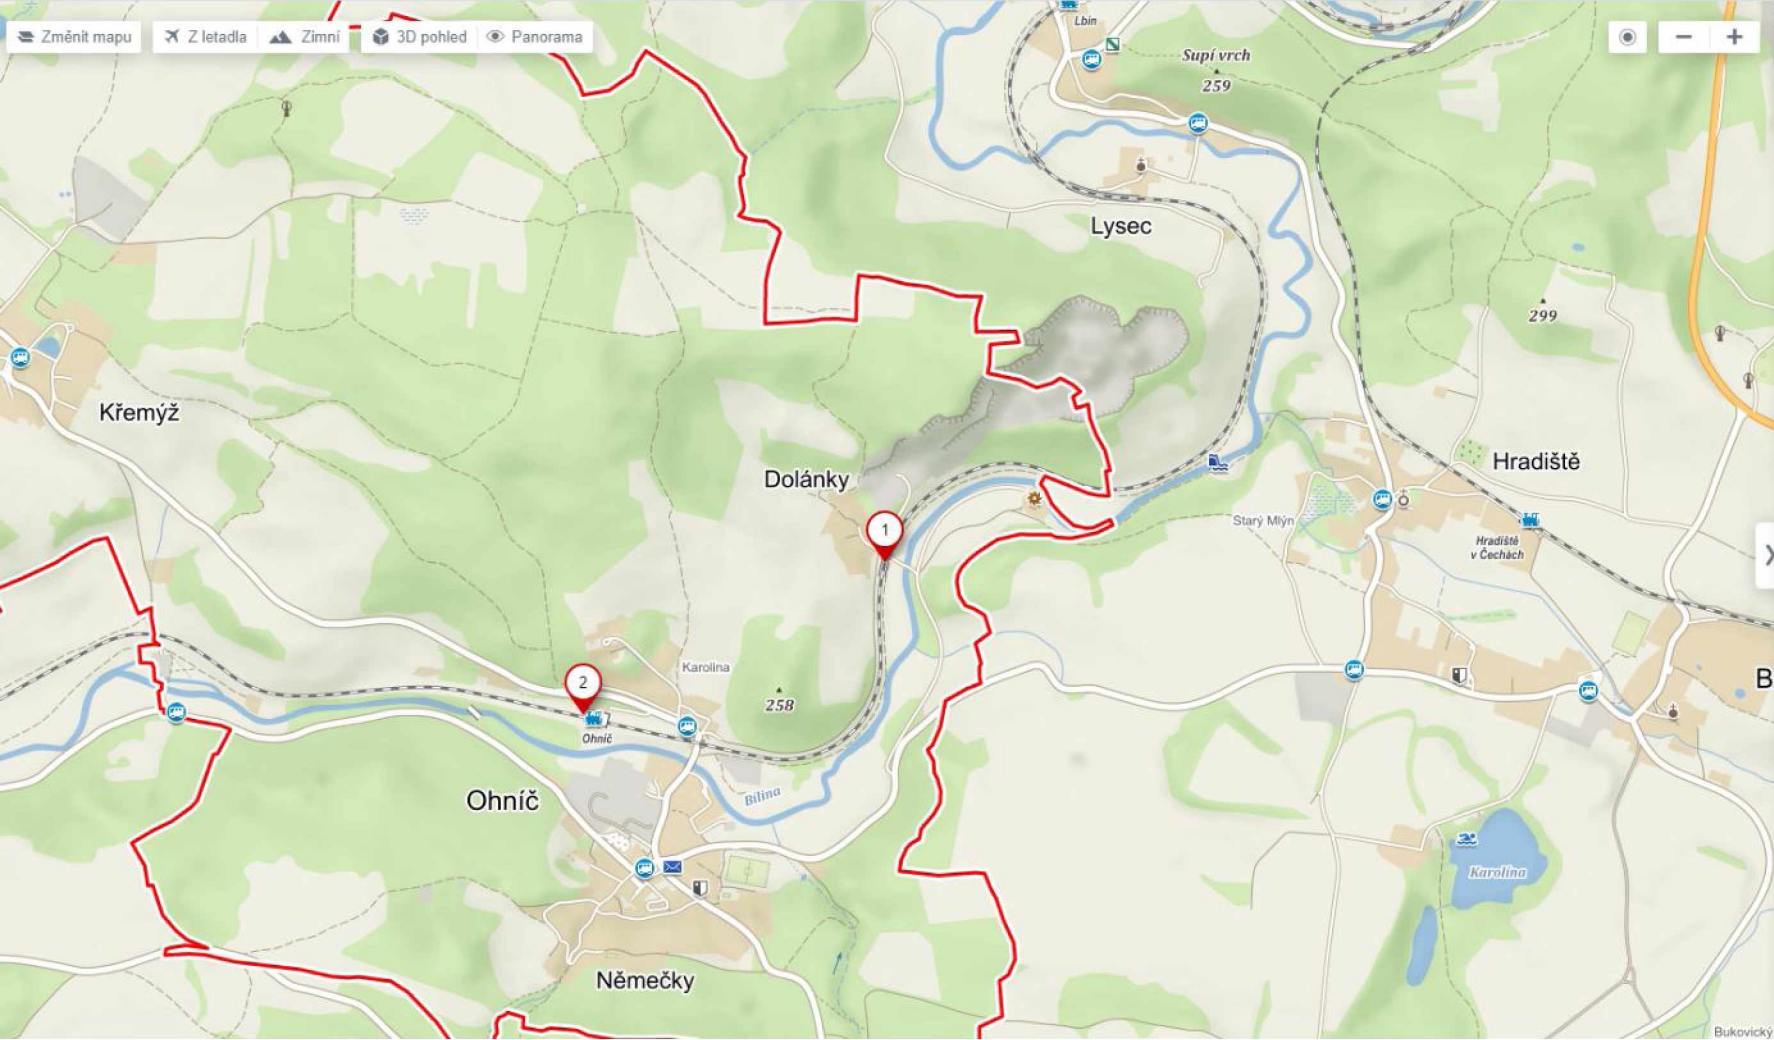


### Vlastní body

- Uložit
- Sdílet
- Exportovat
- Nové body

- 1 PS206\_KM\_pro\_CETIN\_Dolánky**  
50°35'33.843"N, 13°51'9.077"E  
50.5927342N, 13.8525214E
- 2 PS207\_KM\_pro\_CETIN\_Ohnič**  
50°35'21.172"N, 13°50'29.651"E  
50.5892144N, 13.8415697E

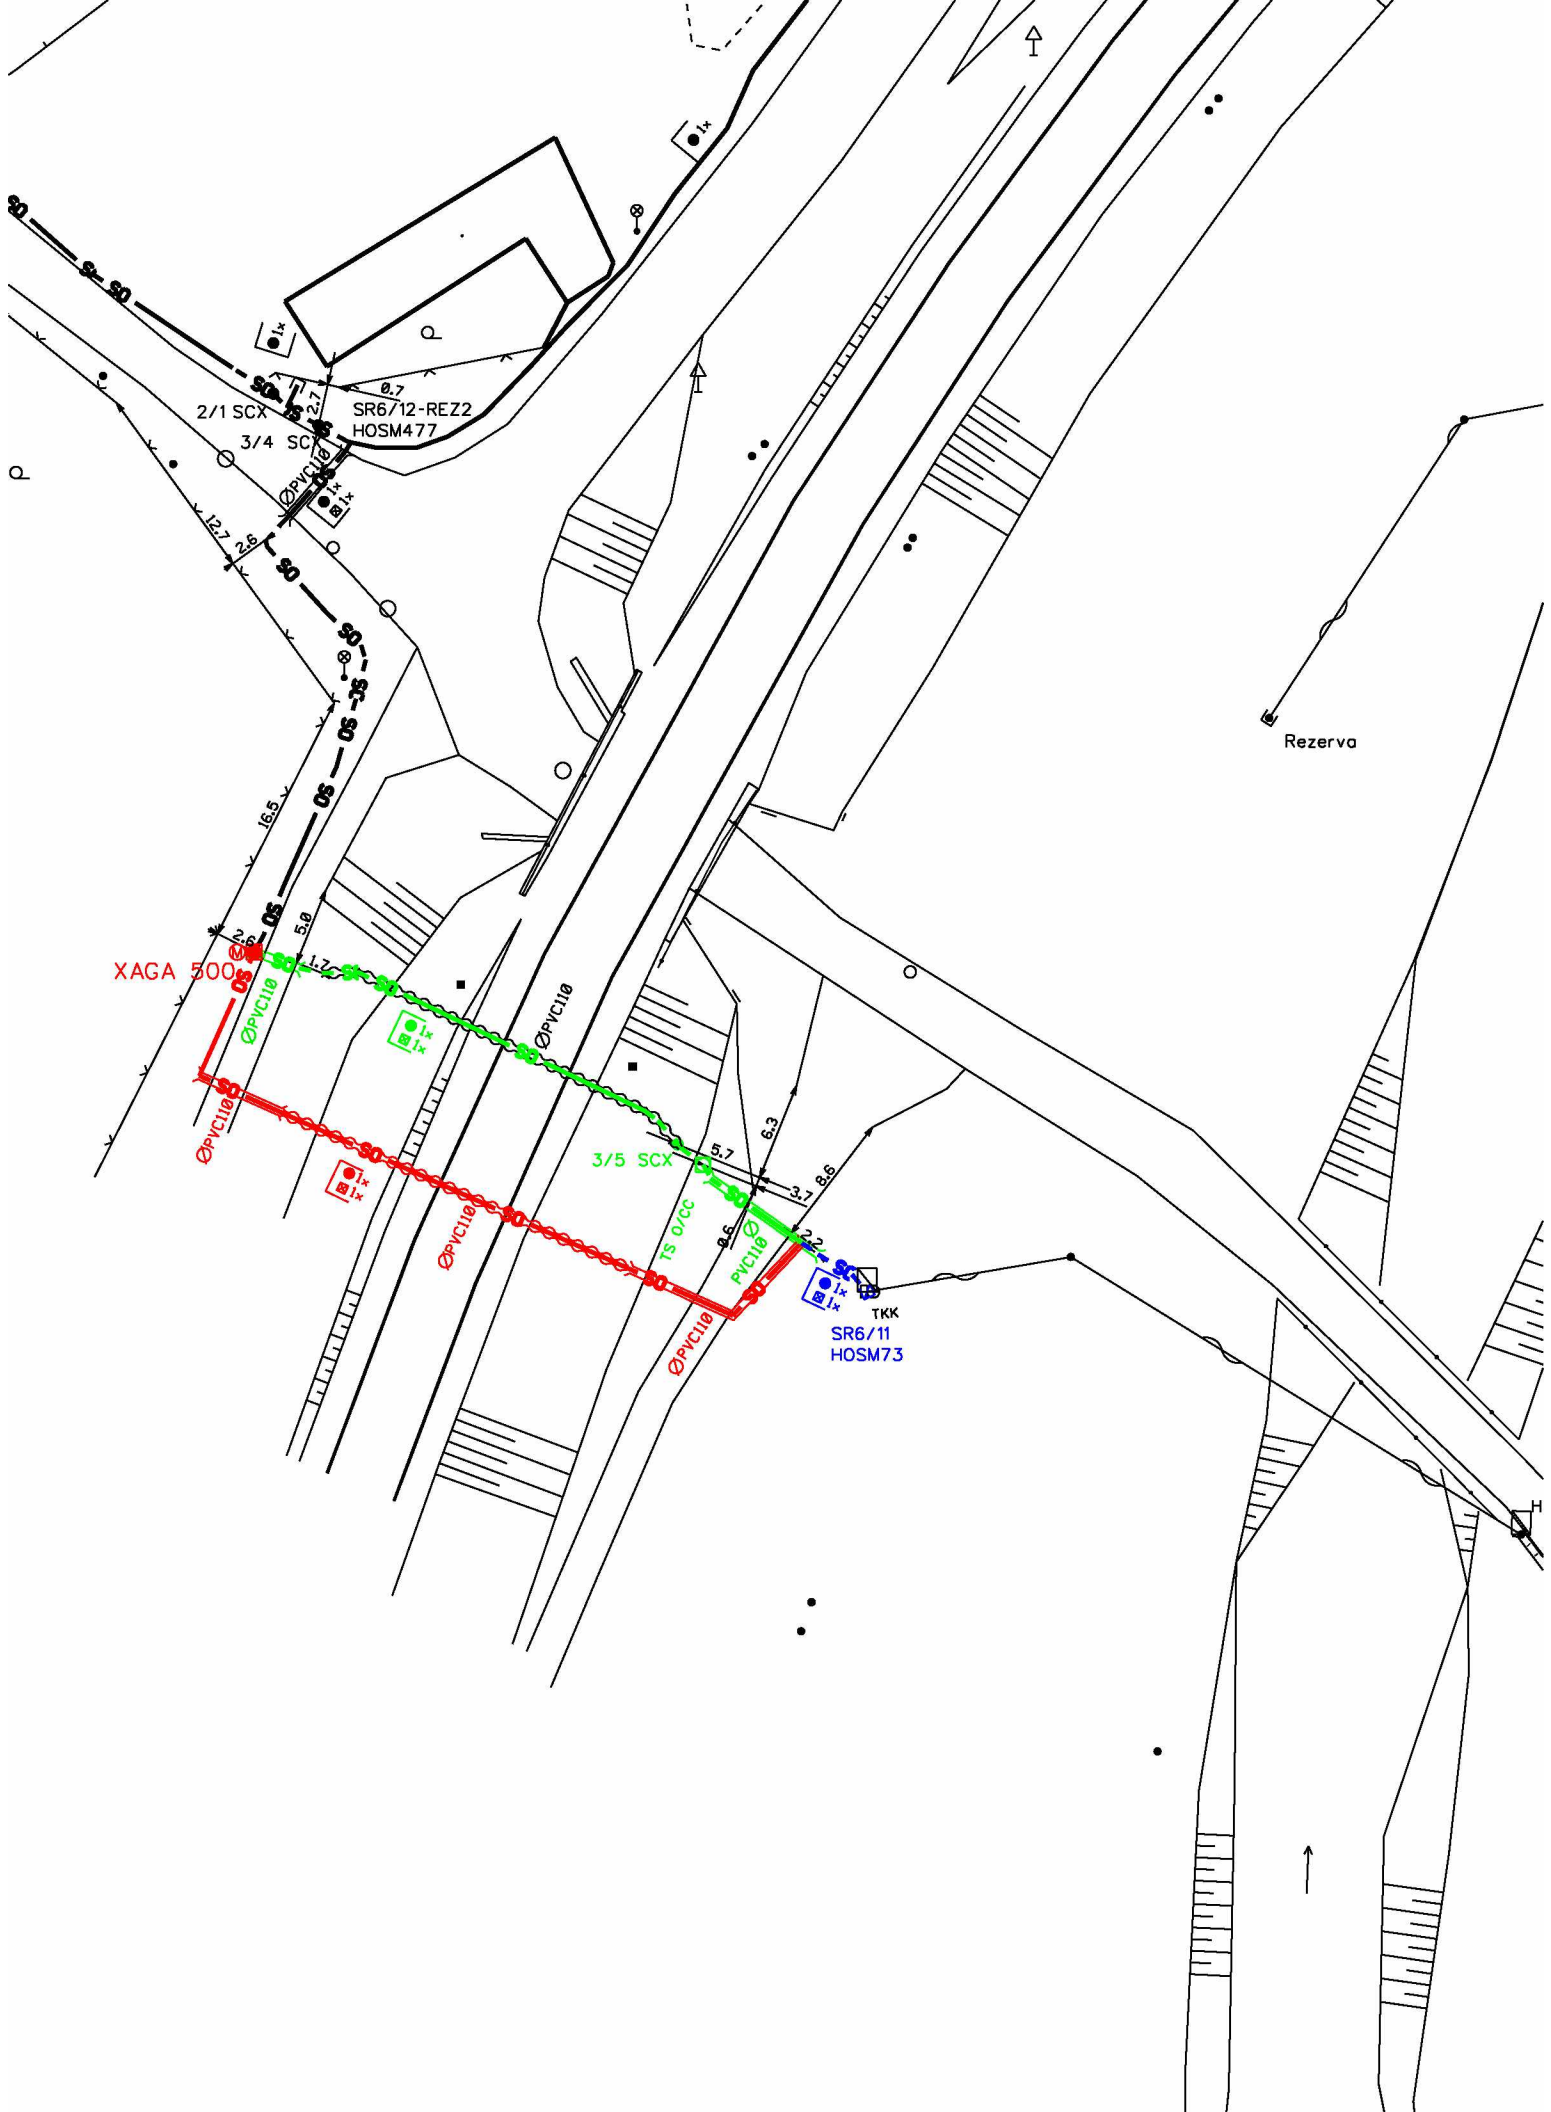

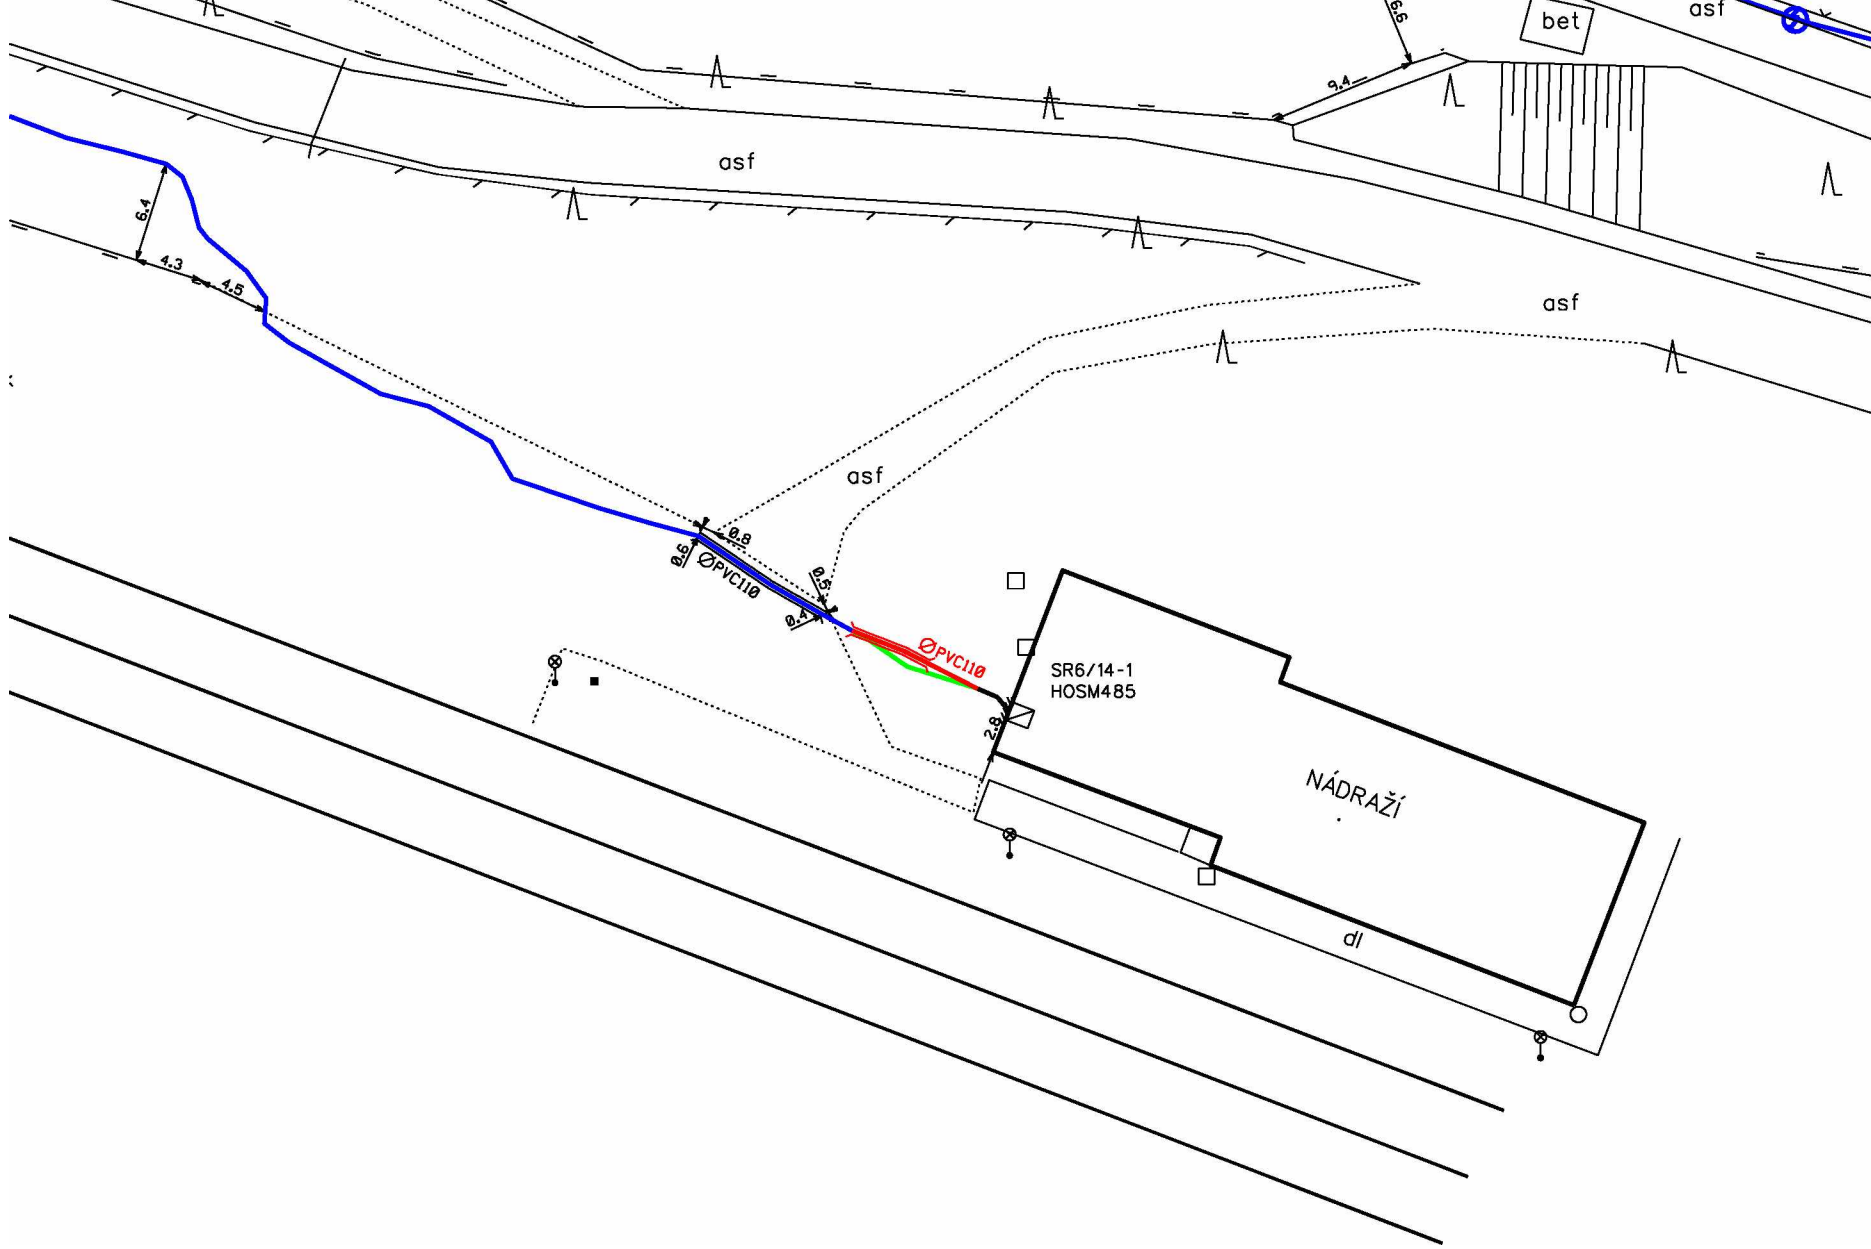

199/1

/5

P

396

270/8

SR6/12-REZ2  
HOSM477

2/1 SCX

3/4 SCX

270/7

322/4

16.5

5.0

XAGA 500

2.6

5.7

3/5 SCX

7.5 Ø/CC


Ø/CC


198/5

TKK  
SR6/11  
HOSM73

Rezerva


158/8

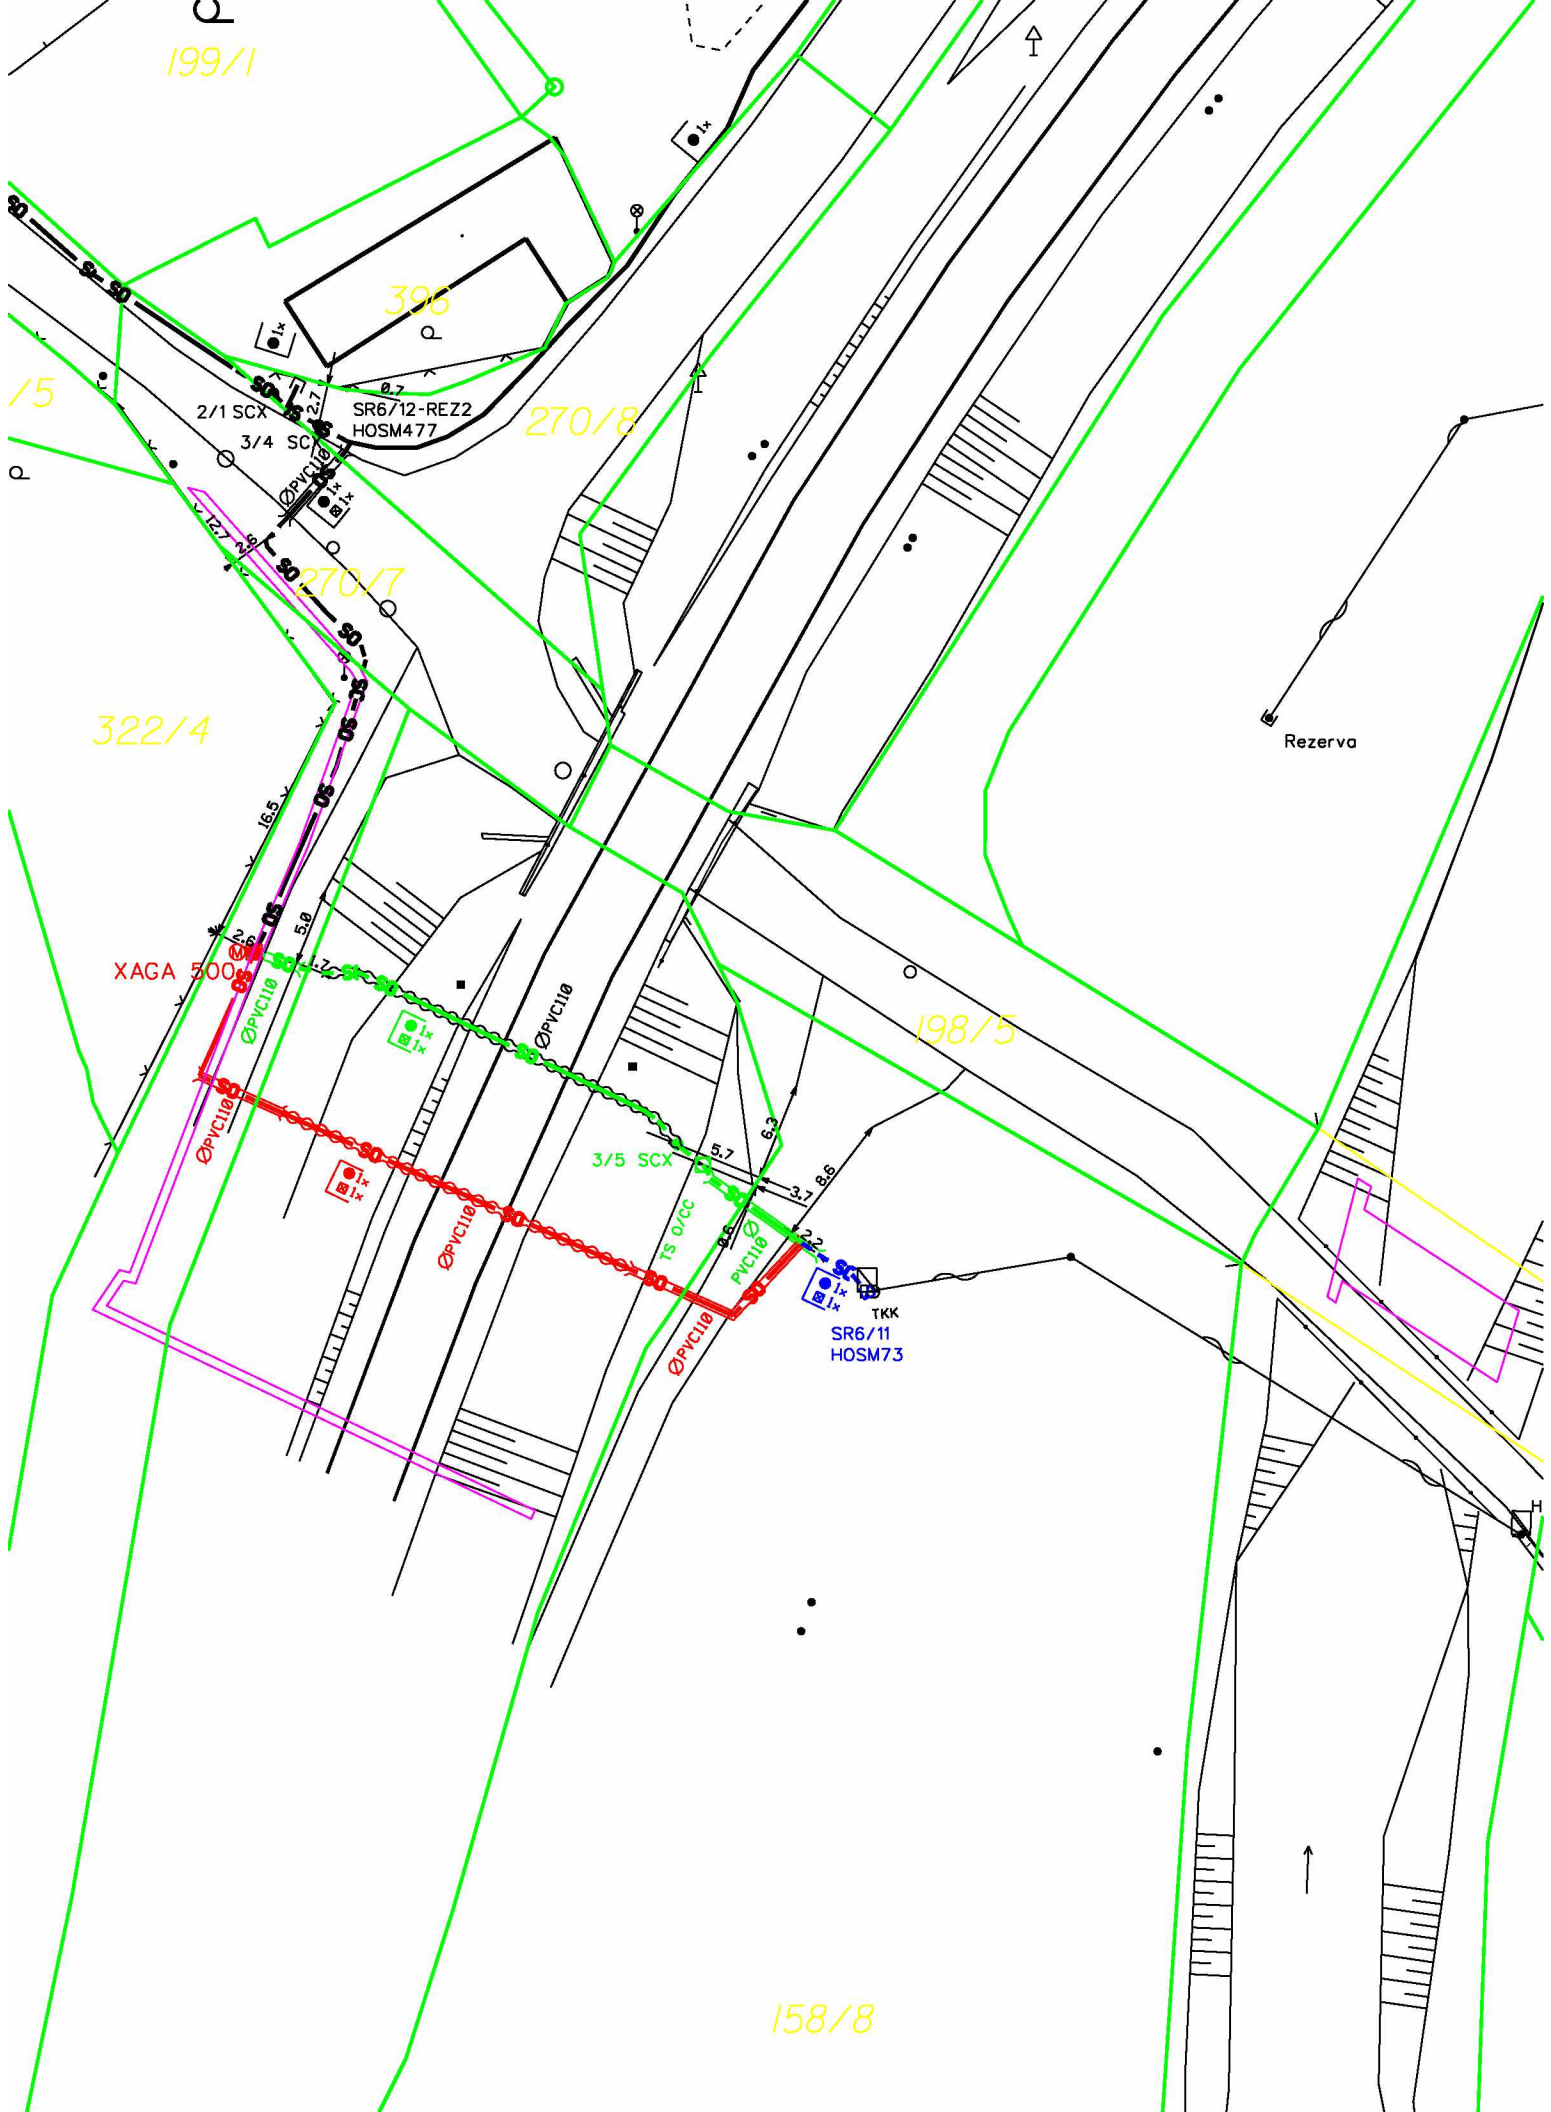

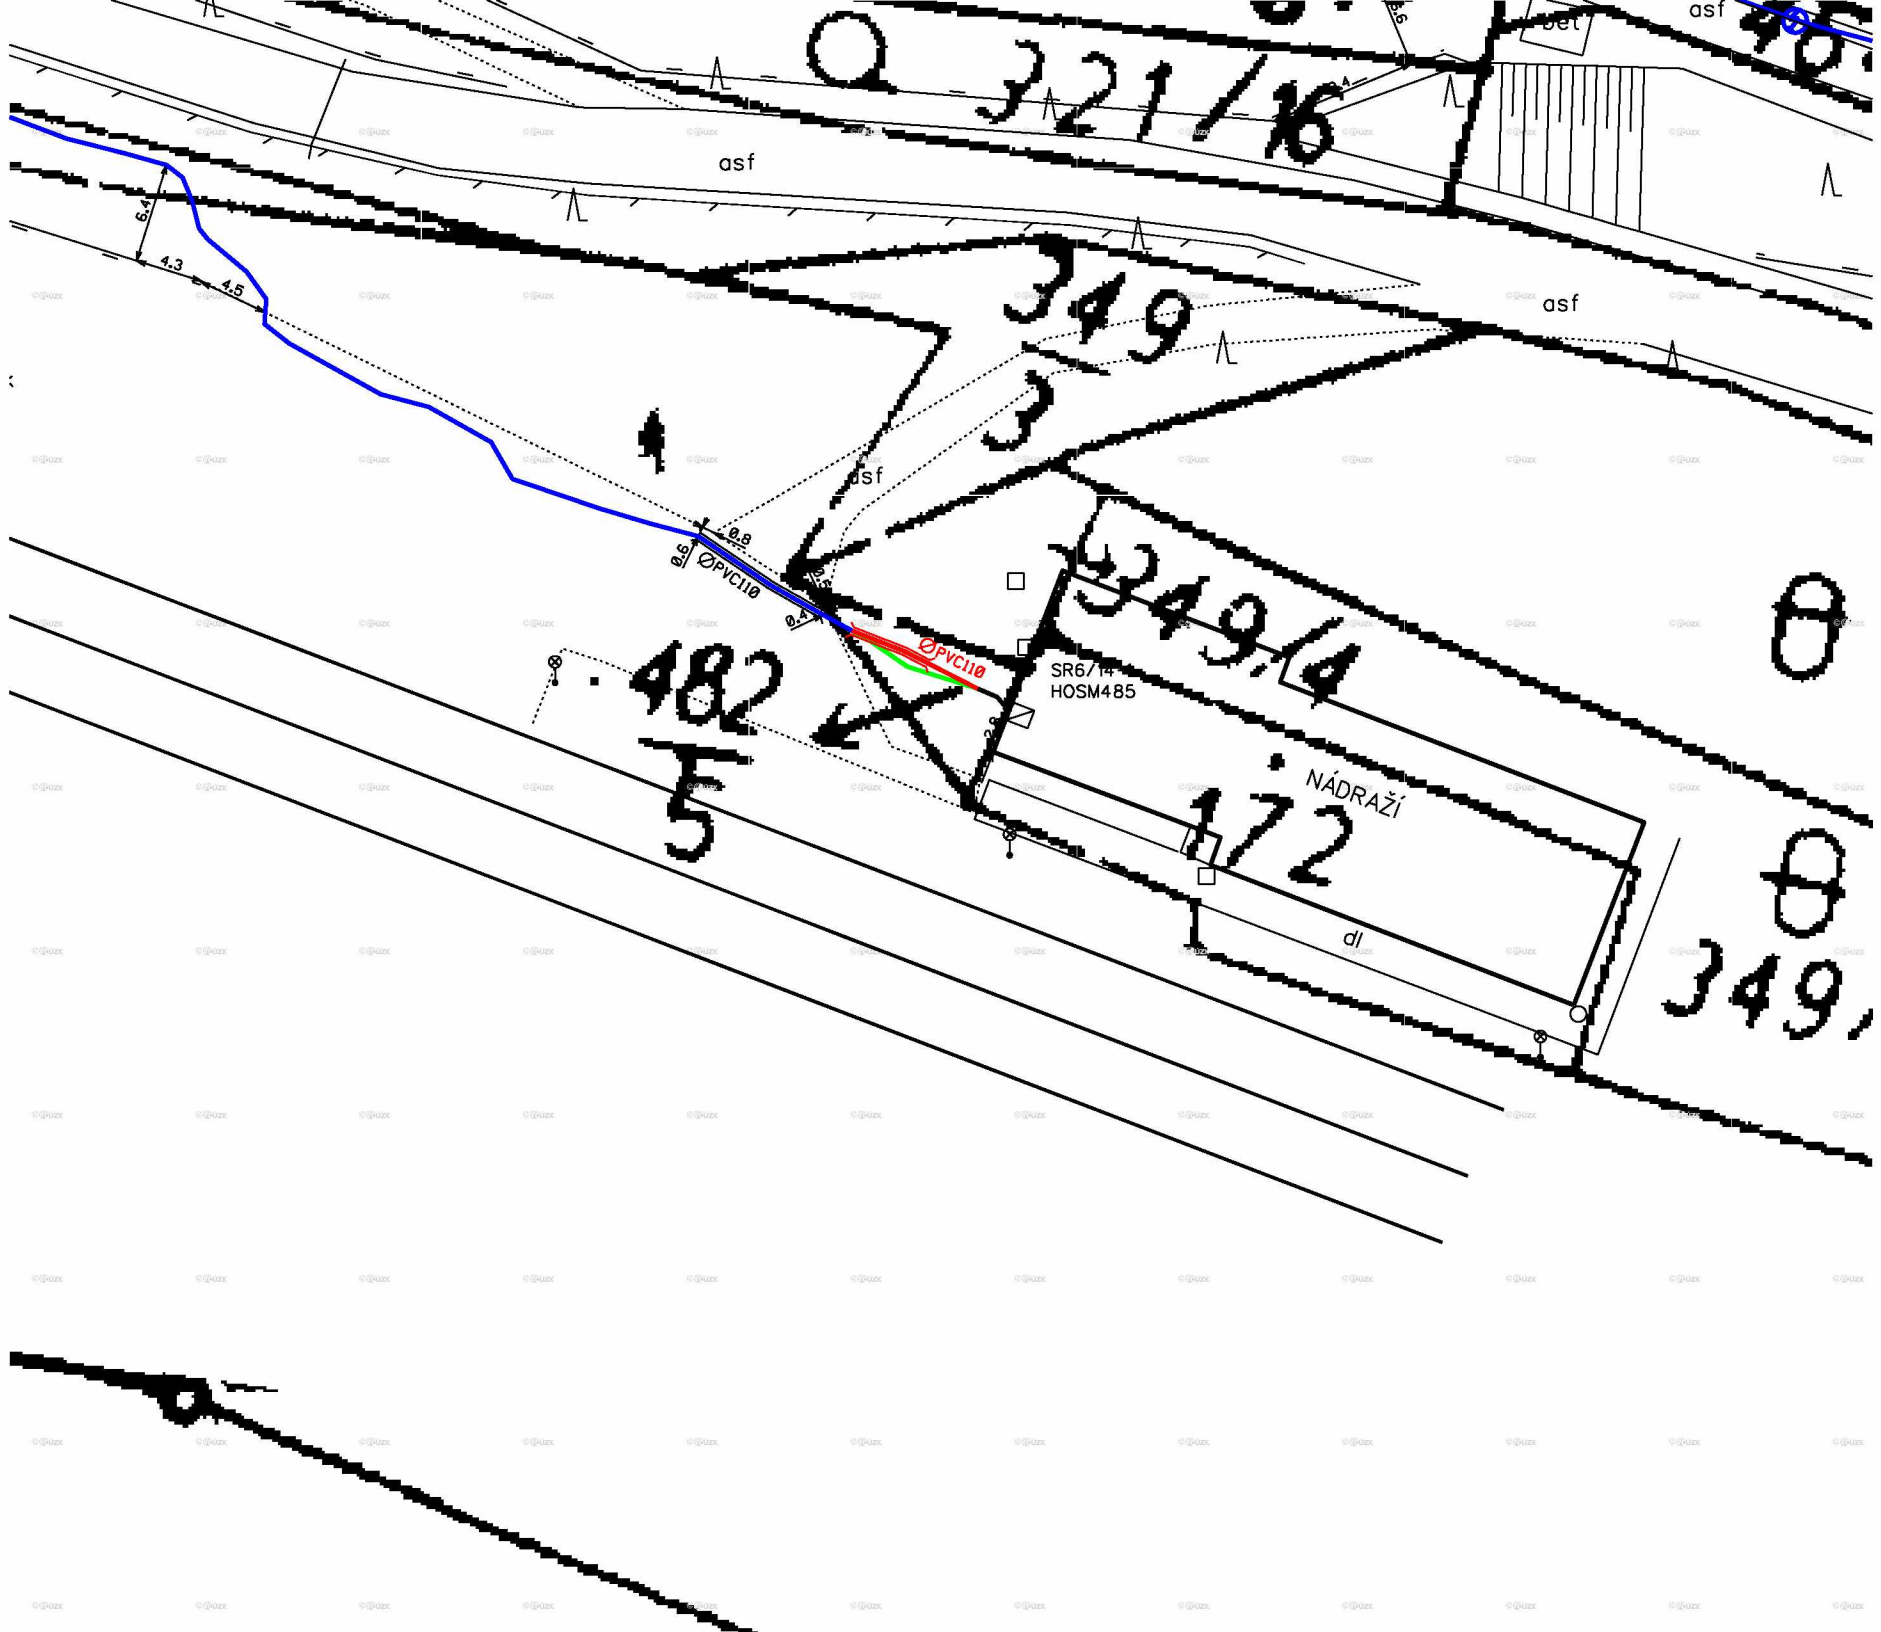




43/8-150

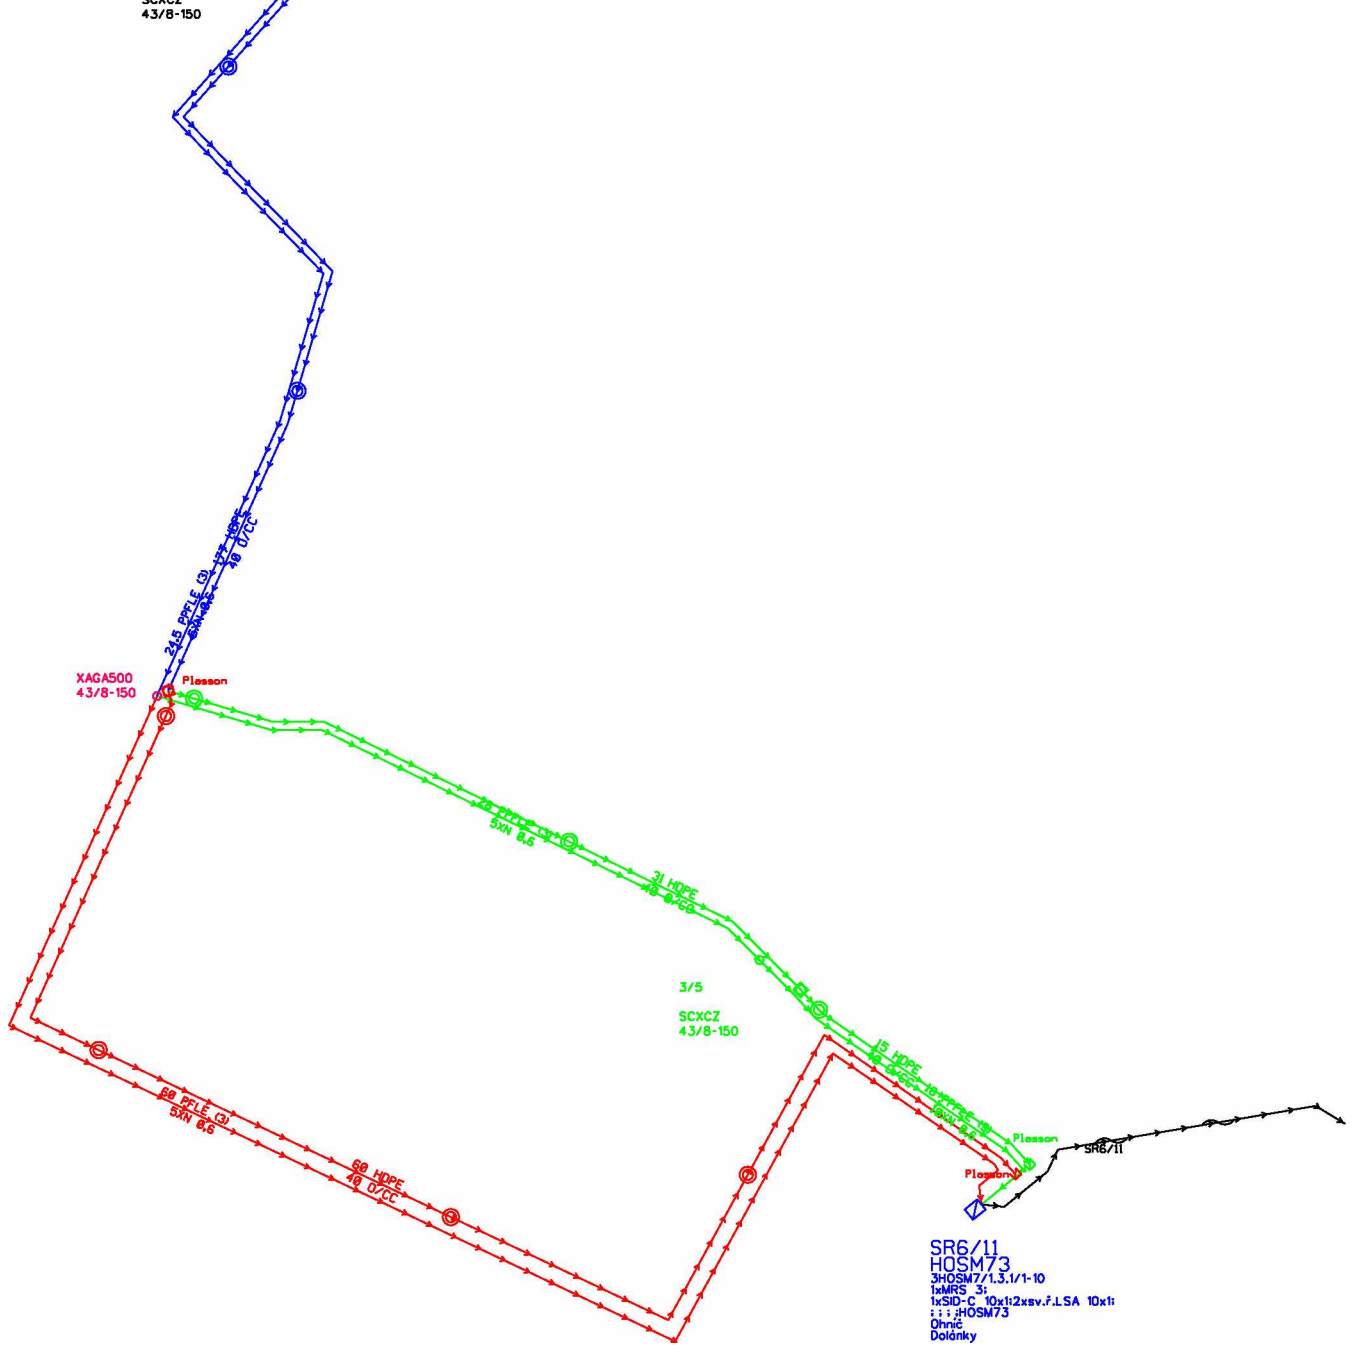


SR6/11  
HOSM73  
3HOSM7/1.3.1/1-10  
1xMRS 3:  
1xSID-C 10x12xsv.F.LSA 10x1:  
13 1:HOSM73  
DhrG  
Doldnky

43/8-150

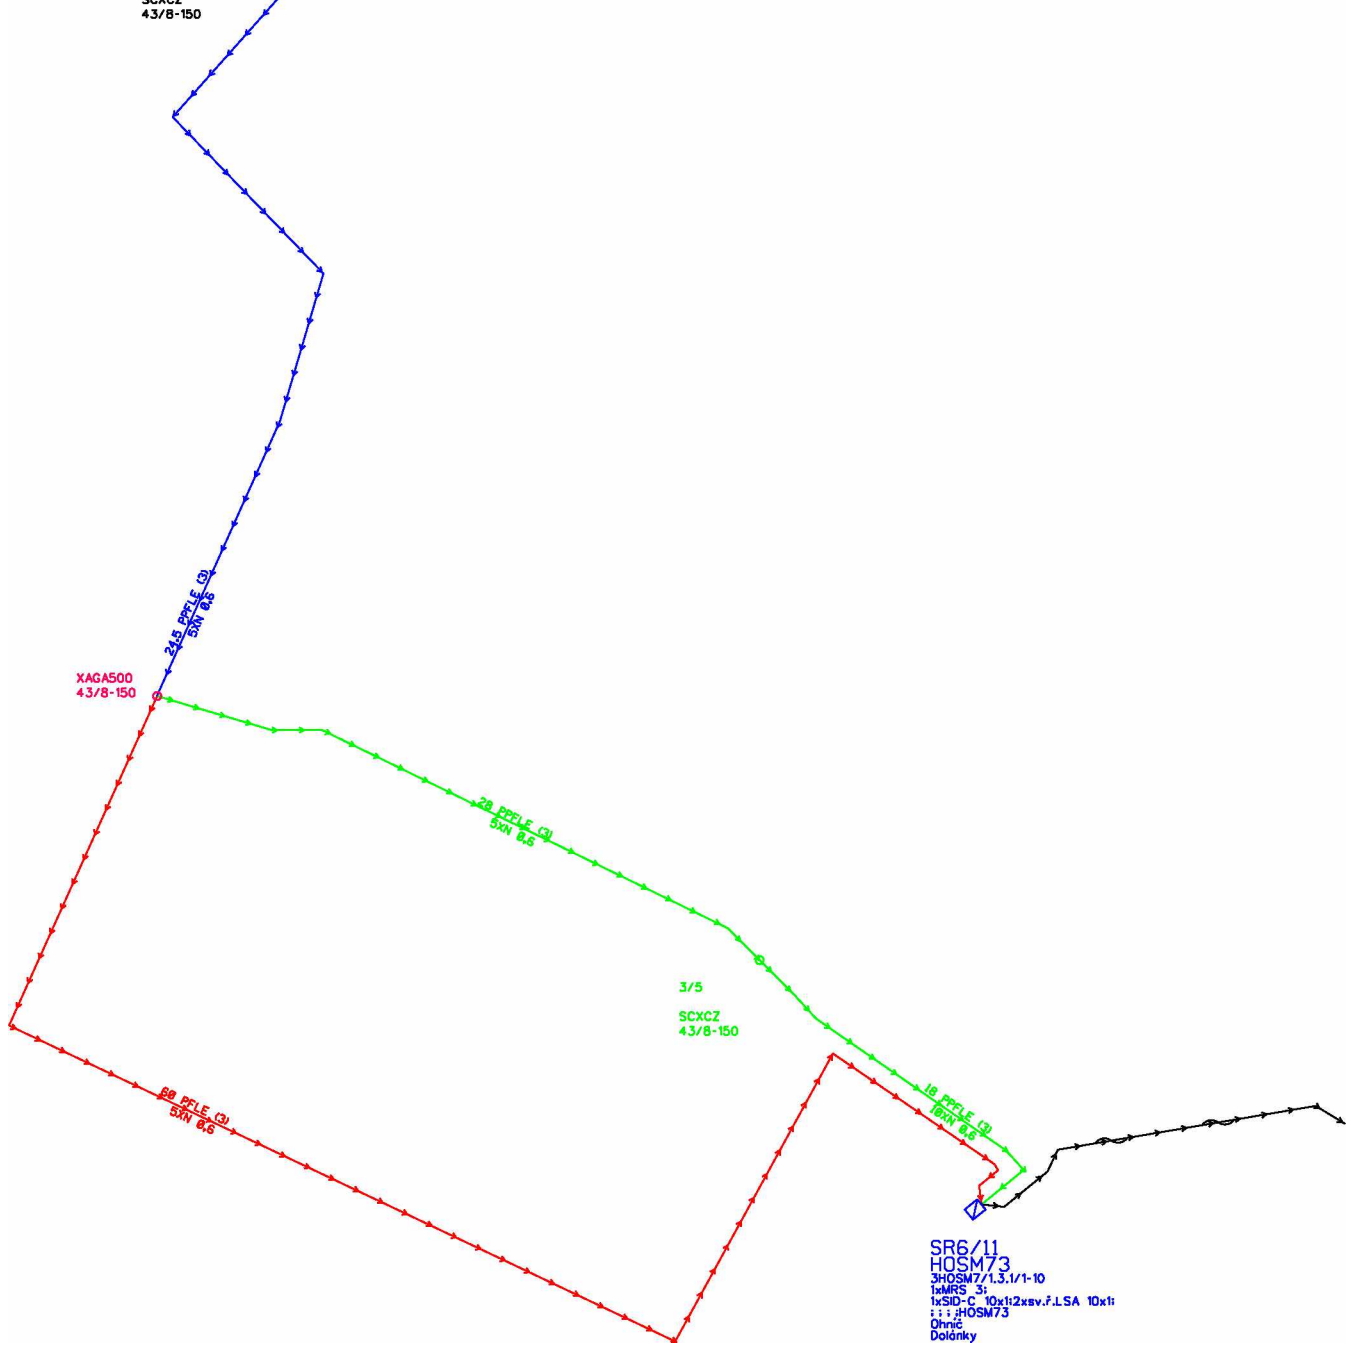

SR6/11  
HOSM73  
3HOSM7/1.3.1/1-10  
1xMRS 3:  
1xSID-C 10x12xsv.F.LSA 10x1:  
11:1HOSM73  
DhrG  
Doldinky

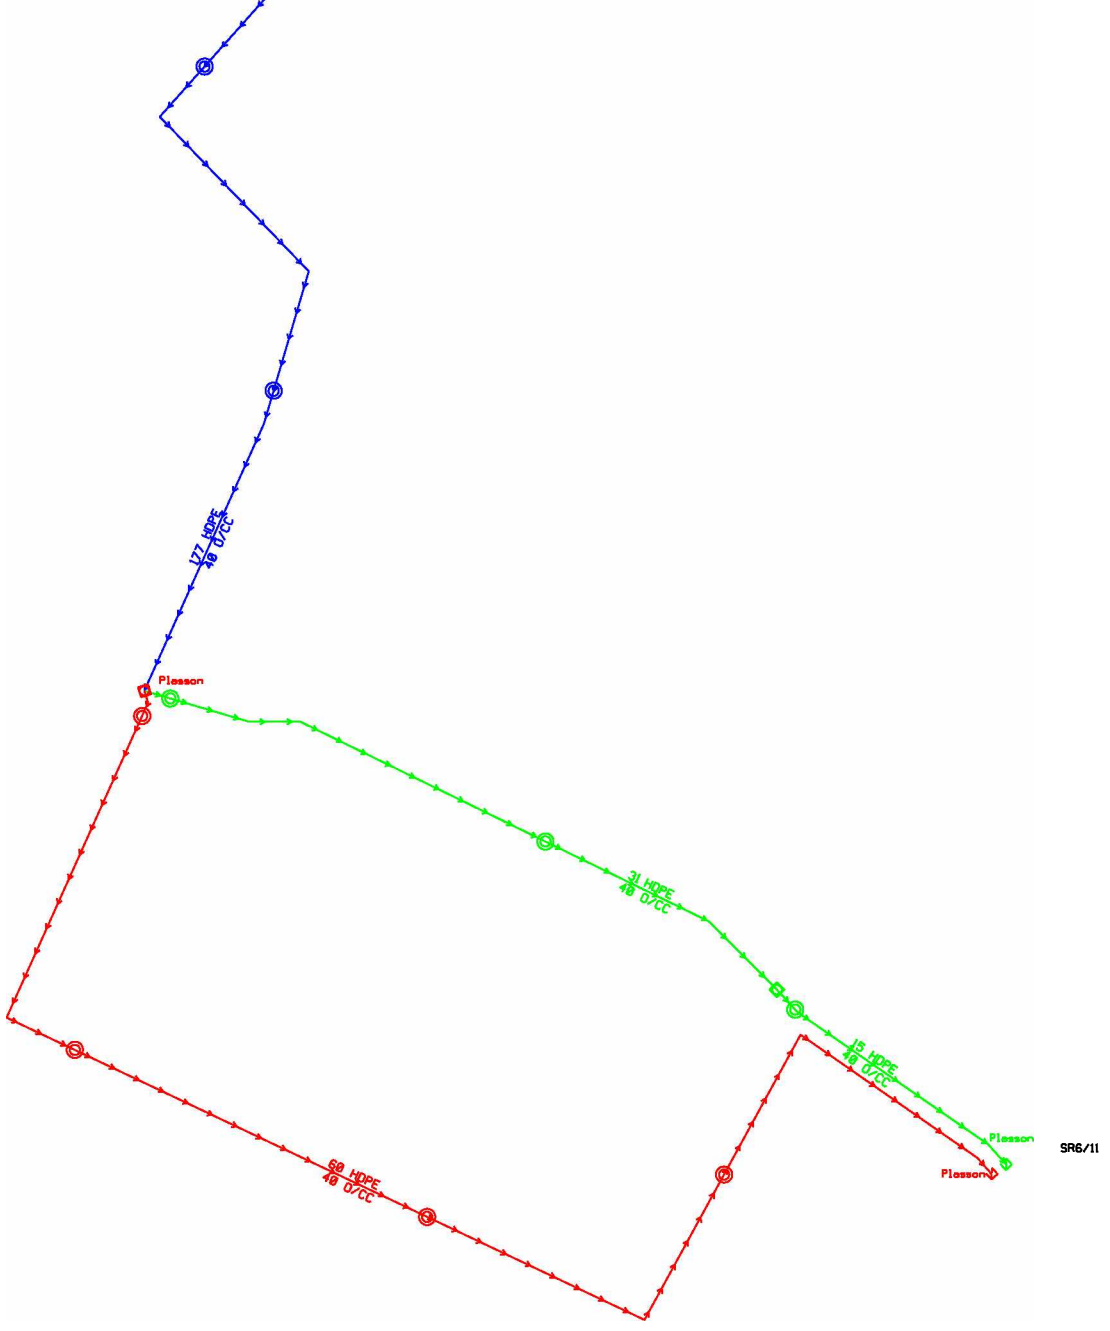

**Název stavby: VPIC SŽ\_GSM-R\_Dolánky\_Ohnič**

Číslo SPP prvku:

Zhotovitel PD: Schlike

KPO:

HOST:

VUJ:

## Technické údaje:

KMVYK:	0.058	KMP:	0.600	bytových HTS:	0
KMVYK: voz.	0.006	KMMK:	0.060	podnik. HTS:	0
km otvorů:	0.000	KMNT:	0.000	rekreač. HTS:	0
		KMTRU:	0.060	PP HR:	0
		KMOK:	0.000	PP UR:	0
		KMVL:	0.000		
		KMTRK:	0.000		

## Rozdělení dle zón:

1: Nad 100 tis. obyv.

Historické centrum 0.000 km Městská zástavba 0.000 km Předměstí 0.000 km

2: Od 10 tis. do 100 tis. obyv.

Historické centrum 0.000 km Městská zástavba 0.000 km Předměstí 0.000 km

3: Od 1 tis. do 10 tis. obyv.

Historické centrum 0.000 km Městská zástavba 0.000 km Předměstí 0.000 km

4: Do 1 tis. obyv.

Chráněná přírodní úzei 0.000 km Ostatní terén 0.000 km

**Rekapitulace nákladů:**

PŘÍPRAVA	Kč
ZEMNÍ PRÁCE	Kč
MONTÁŽ	Kč
GEODETIKÉ PRÁCE PŘÍPRAVA	Kč
GEODETIKÉ PRÁCE REALIZACE	Kč
VĚCNÁ BŘEMENA PŘÍPRAVA	Kč
VĚCNÁ BŘEMENA REALIZACE	Kč
PROVOZNÍ PRÁCE	Kč
MATERIÁL DOD. CETIN	Kč
MATERIÁL VYŘAZENÝ	Kč
MATERIÁL ZHOTOVITELE - Vykazo	Kč
MATERIÁL ZHOTOVITELE - Nevyka	Kč
POPLATKY	Kč

**Celkové náklady: 220 547,08 Kč**

STAVEBNÍ ČINNOST	Kč
NESTAVEBNÍ ČINNOST	Kč

**Seznam položek**

Číslo SAP	Stavební činnost	Název položky	Množství	Celková cena
<b>PŘÍPRAVA</b>				
958210		Návrh cenový a technický bez projednání	1.00 ks	Kč
955835		Ostatní náklady projektu tlk lin.sítě	1240.00 JV	Kč
		Poplatek za zvláštní užívání		
953634		Projekt tlkm liniové metalické sítě	15163.96 JV	Kč
957746		Šetření technické rozšíření	1.00 ks	Kč
<b>ZEMNÍ PRÁCE</b>				
954969 S		Podvrt řízený do 150 mm	24.00 m	Kč
954970 S		Pokládka PE nebo vrapované chráničky	19.00 m	Kč
952345 S		Rýha v trávě 35/70-100	28.00 m	Kč
954958 S		Rýha v trávě 35/70-100 rozšíření o 10 cm	6.00 m	Kč
955570 S		Rýha ve vozovce litý asfalt 50/100	6.00 m	Kč
952378 S		Sondáž pro zaměř. stáv. tras neodpov.TSM	2.00 ks	Kč
955053 S		Vytyčení trasy v zastavěném terénu	65.00 m	Kč
951349 S		Zřízení a odstr.přech.lávky z ocel.desky	2.00 ks	Kč
<b>MONTÁŽ</b>				
955824 S		Instal.metal. kab. do stávajících trubek	47.00 m	Kč
958305		Kalibrace a tlaková zkouška trubky	60.00 m	Kč
952649 S		Měření stejnosměrné během stavby- první čtyřka	1.00 ks	Kč
952650 S		Měření stejnosměrné během stavby - další čtyřka	4.00 ks	Kč

954999 S	Montáž jedné čtyřky s jednostr.číslování	5.00 ks	Kč
955255 S	Montáž koncovky mechan.rozeb. s/bez vent	1.00 ks	Kč
955281 S	Montáž spojky smrštitelné do 50 čtyřek	1.00 ks	Kč
955284 S	Montáž spojky, redukce mechanické rozeb	1.00 ks	Kč
952602 S	Montáž trubky úložné	60.00 m	Kč
954990 S	Montáž úložných kabelů do 15 XN	13.00 m	Kč
958592 S	Provádění PEW v maintenance window	1.00 ks	Kč
955298 S	Ukončení jedné čtyřky v rozvaděči	5.00 ks	Kč
955259 S	Ukončení kabelu v rozvaděči	1.00 ks	Kč
958469 S	Uvedení stavby do provozu	3790.68 JV	Kč
958556 S	Zpracování dok. skut. provedení nad 50 m	1.00 ks	Kč
955081 S	Zrušení ukončení jedné čtyřky v rozvad.	5.00 ks	Kč
955083 S	Zrušení ukončení kabelu v rozvaděči	1.00 ks	Kč
GEODETICKÉ PRÁCE PŘÍPRAVA			
956278	Předměření trasy do 100 m	1.00 ks	Kč
GEODETICKÉ PRÁCE REALIZACE			
956281 S	Doměření trasy do 100 m	1.00 ks	Kč
955198 S	Plán geom.pro VBŘ do 200m vč.(kus=100m)	1.00 ks	Kč
VĚCNÁ BŘEMENA PŘÍPRAVA			
955313	Uzavření sml. o SB o VBŘ	2.00 ks	Kč
VĚCNÁ BŘEMENA REALIZACE			
955315	Uzavření sml.na zákl.SSB a přípr.vkl.VBŘ	3.00 ks	Kč
958085	Zajištění vkladu/výmazu věcného břemene do/z KN	3.00 ks	Kč
958459	Zápis dokumentu do systému Objednatele	3.00 ks	Kč
POPLATKY			
955367	Poplatky k podzemním tratím síť.metalic.	10000.00 JV	Kč
	Poplatky zábor pozemku a likvidace odpadu		

#### Limitka materiálu

Číslo SAP	Stavební činnost	Název položky	Množství	C
MATERIÁL ZHOTOVITELE - Vykazovaný				
303918 S		Deska krycí plast. 300x1000 mm	30.00 ks	Kč
303795 S		Fólie výstražná 220mm PE oranžová	12.00 m	Kč
303813 S		Fólie výstražná 330mm PE oranžová	30.00 m	Kč
300117 S		Kabel plastový TCEPKPFLE 5x4x0,6	60.00 m	Kč
302788 S		Koncovka trubky 40 mm Plasson	1.00 ks	Kč
312240 S		Konektor UY2 přímý - plněný	20.00 ks	Kč
302550 S		Mini Marker 1401 3M Ball	1.00 ks	Kč
407578 S		Souprava čistící 4413L	1.00 ks	Kč
312845 S		Spojka kabelová XAGA 500 43/ 8- 150/FLE	1.00 ks	Kč
303003 S		Spojka trubky HDPE 40mm Plasson	1.00 ks	Kč
300030 S		Trubka HDPE 40/33 oranžová	60.00 m	Kč
302752 S		Trubka PE 125/7,1/6000mm	4.00 ks	Kč
302423 S		Trubka vrapovaná 110/94 s lankem	19.00 m	Kč
MATERIÁL ZHOTOVITELE - Nevykazovaný				
304267 S		Páska lepící iz. 19mmx20mx0,15mm černá	1.00 ks	Kč
301685 S		Páska pryž. izolační 19mmx10m Rotunda	1.00 ks	Kč

**MAGISTRÁT MĚSTA TEPLICE**  
**odbor územního plánování a stavebního řádu**  
nám. Svobody 2, 415 95 Teplice

---

Spis.zn.: ÚP/100656/2019/Ča  
Č.j.: MgMT/032617/2020  
Vyřizuje: oprávněná úřední osoba:  
Bc. Antonín Čapek  
Tel.:  
E-mail:

Teplice, dne 18.3.2020



**SDĚLENÍ**

Odbor územního plánování a stavebního řádu Magistrátu města Teplice, jako příslušný správní orgán Vám sděluje, že rozhodnutí - územní rozhodnutí č.j.: MgMT/023579/2020 a spis.zn.: ÚP/100656/2019/Ča ze dne 27.2.2020, vydané pro stavbu "**GSM - R Ústí nad Labem - Chomutov**"

**n a b y l o p r á v n í m o c i**

ve smyslu ustanovení § 73 odst. 1 zákona č. 500/2004 Sb., správní řád, ve znění pozdějších předpisů dne

**17. března (úterý) 2020**

a je vykonatelné.

**Magistrát města**  
**TEPLICE**  
**415 95**  
**č. 126**

Bc. Antonín Čapek  
oprávněná úřední osoba

**Příloha:**

- ověřená projektová dokumentace (2 x),
- stejnopis písemného vyhotovení územního rozhodnutí opatřený doložkou právní moci (2 x).

**Obdrží:**

SUDOP PRAHA, a.s., Olšanská č.p. 2643/1a, 130 00 Praha 3-Žižkov (1 x PD + stejnopis ÚR)  
Dražní úřad, stavební sekce - územní odbor Praha, Wilsonova č.p. 300/8, Praha 2-Vinohrady, 110 00  
Praha 1 (1 x PD + stejnopis ÚR)


# MAGISTRÁT MĚSTA TEPLICE

## odbor územního plánování a stavebního řádu

nám. Svobody 2, 415 95 Teplice

Spis.zn.: ÚP/100656/2019/Ča  
Č.j.: MgMT/023579/2020  
Vyřizuje: oprávněná úřední osoba:  
Bc. Antonín Čapek  
Tel.:  
E-mail:

Teplice, dne 27.2.2020

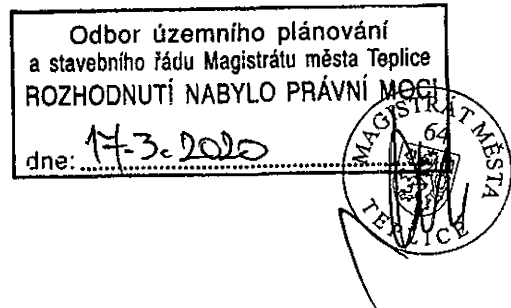

### ROZHODNUTÍ ÚZEMNÍ ROZHODNUTÍ

#### Výroková část:

Odbor územního plánování a stavebního řádu Magistrátu města Teplice, jako stavební úřad příslušný podle § 13 odst. 1 písm. c/ zákona č. 183/2006 Sb., o územním plánování a stavebním řádu (stavební zákon), ve znění pozdějších předpisů (dále jen "stavební zákon"), v územním řízení posoudil podle § 84 až 90 stavebního zákona žádost o vydání rozhodnutí o umístění stavby nebo zařízení (dále jen "rozhodnutí o umístění stavby"), kterou dne 6.9.2019 podala

Správa železniční dopravní cesty, státní organizace, IČO 70994234, Dlážděná č.p. 1003/7, 110 00  
Praha 1-Nové Město, kterou zastupuje SUDOP PRAHA, a.s., IČO 25793349, Olšanská č.p. 2643/1a,  
130 00 Praha 3-Žižkov

(dále jen "žadatel"), a na základě tohoto posouzení:

- I. Vydává podle § 79 a 92 stavebního zákona a § 9 vyhlášky č. 503/2006 Sb., o podrobnější úpravě územního rozhodování, územního opatření a stavebního řádu

#### rozhodnutí o umístění stavby

#### "GSM - R Ústí nad Labem - Chomutov"

na pozemcích parc.č. 4560/1, 4574/1 v katastrálním území Teplice; parc.č. 719/2, 868/1, 869/1, 869/4 v katastrálním území Teplice-Řetenice; parc.č. 84, 152/3 v katastrálním území Bystřany; parc.č. 32/1, 224/5, 224/6 v katastrálním území Chotějovice; parc.č. 552/2, 608/1, 608/2, 608/7, 608/8, 608/24, 608/31, 608/32, 710 v v katastrálním území Hostomice; parc.č. 172, 349/2, 349/4, 378, 471/2, 482/1, 482/5, 482/10 v katastrálním území Křemýž; parc.č. 158/8, 210/15, 322/5, 322/6, 365/1 v katastrálním území Ohnič; parc.č. 153/2, 282/4, 296/31, 723/3, 738/3, 769/1, 769/6, 769/7, 781, 782 v katastrálním území Lysec; parc.č. 443/1, 443/3, 446, 449, 484/13, 484/17, 484/18 v katastrálním území Bystřany-Světlá; parc.č. 967, 969, 995 v katastrálním území Velvěty; parc.č. 675/1, 675/2, 675/12, 675/13, 675/14, 675/15 v katastrálním území Rtně nad Bílinou; parc.č. 202 v katastrálním území Malhostice; parc.č. 95/1, 1176/9, 1620 v katastrálním území Řehlovice; parc.č. 75, 1903/1, 1903/2, 1903/3, 1903/13 v katastrálním území Stadice; parc.č. 223/1, 224 v katastrálním území Koštov; parc.č. 1423/2, 1424/2, 1425/4, 1425/7, 1429, 1493/1, 1493/3, 1493/8, 1493/24, 1523/1, 1524/1, 1743/2, 1752/1, 1754/4 v katastrálním území Trmice; parc.č. 4306/1, 4306/139, 4306/143, 4307/2, 4307/3 v katastrálním území Ústí nad Labem.

#### ZÁKLADNÍ POPIS ZÁMĚRU.

- Stavba bude zajišťovat mobilní telefonní a datovou komunikaci výhradně pro potřeby železničního provozu (základní hlasová komunikace, komunikace s jedoucimi vozidly, zasílání textových zpráv, datové služby a další aplikace) a dále řeší doplnění stávající pozemní telekomunikační infrastruktury SŽDC, která je pro spuštění systému GSM-R nezbytná.
- Konkrétně se jedná o výstavbu úložných diagnostických optických kabelů (DOK) ve vybraných úsecích tratí, napájecích NN kabelů a úpravy kabelových tras na mostních objektech pro přechody kabelů, doplnění a výstavbu přenosového systému v dotčených traťových úsecích a lokalitách BTS, doplnění klimatizací a úpravy NN rozvaděčů ve vybraných objektech ŽST.

- Stavbou bude řešeno rádiové spojení v dotčených traťových úsecích řešených stavbou, které umožní trvalé spojení dispečera s jedoucími vozidly a v budoucnu nasazení mezinárodního zabezpečovacího systému ETCS.
- Vlastní systém GSM-R umožní prostřednictvím nainstalovaných aplikací zvýšit bezpečnost provozu železniční dopravy.

#### Popis stávajícího stavu.

- Jednotlivé traťové úseky jsou pokryty rádiovým systémem TRS, který není kompatibilní s mezinárodním rádiovým systémem GSM-R a není použitelný ani pro zabezpečovací systém ETCS.
- Některá dotčená pracoviště jsou vybavena analogovými telefonními zapojovací, které neumožňují využití aplikací systému GSM-R.
- Některá dotčená pracoviště jsou vybavena IP zapojovací, které je třeba doplnit aplikací pro komunikaci v síti GSM-R, aplikací STOP GSM-R a testovacím režimem.

#### Projektované kapacity stavby:

- nových lokalit BTS celkem - 12
- nových betonových stožárů pro BTS celkem - 12 ks
- stožár výšky 25, 00 m - 1 ks
- stožár výšky 30, 00 m - 7 ks
- stožár výšky 35, 00 m - 4 ks
- nových technologických domků celkem - 11 ks
- nových technologických skříní venkovních celkem - 1 ks

#### Popis navrženého řešení (dle jednotlivých traťových úseků).

##### PS 104 BTS 734 Teplice.

- V lokalitě bude vybudována nová jednosektorová BTS se dvěma anténními jednotkami a bude osazen jeden nový betonový anténní stožár výšky 35 metrů, v jehož blízkosti bude vystavěn nový technologický domek se sedlovou střechou napojený novou přípojkou NN o délce cca 100 metrů. Optická přípojka - 200 metrů s řízeným protlakem pod tratí v délce 35 metrů s nutností demontáže dlažby na nádražním nástupišti bude řešena v rámci jiného stavebního záměru (nedochází k zásahu do památkově chráněného objektu výpravní budovy ŽST Teplice).

##### PS 303 BTS 791 Teplice - Zámecká zahrada.

- V lokalitě bude vybudována nová jednosektorová BTS se dvěma anténními jednotkami a bude osazen jeden nový betonový anténní stožár výšky 30 metrů, v jehož blízkosti bude vystavěn nový technologický domek se sedlovou střechou napojený novou přípojkou NN o délce 40 metrů. Délka optické přípojky - 30 metrů s řízeným protlakem pod tratí v délce 10 metrů s nutností demontáže nevyužívané koleje s výhybkou o délce 12 metrů.

##### PS 304 BTS 792 Bystřany.

- V lokalitě bude vybudována nová jednosektorová BTS se dvěma anténními jednotkami a bude osazen jeden nový betonový anténní stožár výšky 30 metrů, v jehož blízkosti bude vystavěn nový technologický domek se sedlovou střechou napojený novou přípojkou NN o délce 90 metrů. Délka optické přípojky - 30 metrů s řízeným protlakem pod tratí v délce 10 metrů.

##### PS 101 BTS 731 Trmice - St.5.

- V lokalitě bude vybudována nová dvousektorová BTS s třemi anténními jednotkami a bude osazen jeden nový betonový anténní stožár výšky 30 metrů, v jehož blízkosti bude vystavěn nový technologický domek se sedlovou střechou. Délka optické přípojky - 90 metrů. Po vybudování nové BTS bude provedena demontáž původní BTS.

##### PS 201 BTS 781 Koštov.

- V lokalitě bude vybudována nová jednosektorová BTS se dvěma anténními jednotkami a bude osazen jeden nový betonový anténní stožár výšky 25 metrů, v jehož blízkosti bude vystavěn nový technologický domek se sedlovou střechou napojený novou přípojkou NN o délce 30 metrů. Délka optické přípojky - 20 metrů s nutností demontáže betonové dlažby v prostoru nástupiště.

##### PS 202 BTS 782 Řehlovice.

- V lokalitě bude vybudována nová jednosektorová BTS se dvěma anténními jednotkami a bude osazen jeden nový betonový anténní stožár výšky 30 metrů, v jehož blízkosti bude vystavěn nový technologický domek se sedlovou střechou napojený novou přípojkou NN o délce 180 metrů. Délka optické přípojky - 180 metrů s nutností odtěžení části asfaltovo-šterkové plochy v místě realizace nové BTS.



PS 203 BTS 783 Velvěty.

- V lokalitě bude vybudována nová jednosektorová BTS se dvěma anténními jednotkami a bude osazen jeden nový betonový anténní stožár výšky 30 metrů, v jehož blízkosti bude vystavěn nový technologický domek se sedlovou střechou napojený novou přípojkou NN o délce 25 metrů. Délka optické přípojky - 90 metrů.

PS 204 BTS 784 Úpořiny.

- V lokalitě bude vybudována nová dvousektorová BTS s třemi anténními jednotkami a bude osazen jeden nový betonový anténní stožár výšky 35 metrů, v jehož blízkosti bude vystavěn nový technologický domek se sedlovou střechou napojený novou přípojkou NN o délce 1100 metrů. Délka optické přípojky - 850 metrů s třemi řízenými protlaký pod tratí v celkové délce 70 metrů s nutností odstranění zpevněné plochy v délce 10 metrů.

PS 205 BTS 785 Lbín.

- V lokalitě bude vybudována nová jednosektorová BTS se dvěma anténními jednotkami a bude osazen jeden nový betonový anténní stožár výšky 30 metrů, v jehož blízkosti bude vystavěn nový technologický domek se sedlovou střechou napojený novou přípojkou NN o délce 120 metrů. Délka optické přípojky - 10 metrů.

PS 206 BTS 786 Dolánky.

- V lokalitě bude vybudována nová jednosektorová BTS s jednou anténní jednotkou a bude osazen jeden nový betonový anténní stožár výšky 30 metrů, v jehož blízkosti bude vystavěn nový technologický domek se sedlovou střechou napojený novou přípojkou NN o délce 50 metrů. Délka optické přípojky - 110 metrů s nutností zpevnění drážního svahu mikropilotáží a gabiony.

PS 207 BTS 787 Ohnič.

- V lokalitě bude vybudována nová jednosektorová BTS se dvěma anténními jednotkami a bude osazen jeden nový betonový anténní stožár výšky 30 metrů, v jehož blízkosti bude vystavěn nový technologický domek se sedlovou střechou napojený novou přípojkou NN o délce 45 metrů. Délka optické přípojky - 45 metrů.

PS 208 BTS 788 Světec.

- V lokalitě bude vybudována nová dvousektorová BTS se třemi anténními jednotkami a bude osazen jeden nový betonový anténní stožár výšky 35 metrů, v jehož blízkosti bude vystavěn nový technologický domek se sedlovou střechou napojený novou přípojkou NN o délce 40 metrů. Délka optické přípojky - 60 metrů s nutností úpravy zpevněné asfaltové plochy a odtěžení materiálu.

PS 703 DOK v úseku Ústí nad Labem St.5 - Úpořiny – Světec.

- V tomto úseku bude vybudován nový traťový metalický kabel (TK) a dálkový optický kabel (DOK), který bude v úseku ŽST Světec - zemní kabelová komora km 32,546 instalován do stávající ochranné trubky HDPE.

PS 704 Úpravy stávajících DOK v úseku Ústí nad Labem – Chomutov.

- Budou provedeny úpravy jednotlivých úseků tras dálkových optických kabelů, které byly vybudovány v rámci předchozích staveb.

SO 806 Úprava kabelizace CETIN (přeložka kabelizace).

- Kolize sdělovacího vedení CETIN, a.s. s výstavbou BTS Dolánky v případě zasažení kabelů bude odstraněna přeložením místní kabelizace a HDPE trubky do nové trasy s naspojkováním na stávající metalickou kabelizaci CETIN, a.s..
- Kolize sdělovacího vedení CETIN, a.s. s výstavbou BTS Ohnič bude odstraněna v případě odhalení kabelů instalací dělených chrániček a betonových desek; v případě zasažení kabelů přeložením místní kabelizace do nové trasy s naspojkováním na stávající metalickou kabelizaci CETIN, a.s..

*Podrobněji v dokumentaci, kterou ve stupni DÚR v březnu 2019 vypracoval Ing. Oldřich Hora – autorizovaný inženýr pro technologická zařízení staveb \*ČKAIT 0003806\*.*

**V souladu s § 92 odst. 1 stavebního zákona a § 9 odst. 2 vyhlášky č. 503/2006 Sb. stanovuje podmínky pro umístění stavby:**

1. Stavba bude umístěna na pozemcích na pozemcích parc.č. 4560/1, 4574/1 v katastrálním území Teplice; parc.č. 719/2, 868/1, 869/1, 869/4 v katastrálním území Teplice-Řetenice; parc.č. 84, 152/3 v katastrálním území Bystřany; parc.č. 32/1, 224/5, 224/6 v katastrálním území Chotějovice; parc.č. 552/2, 608/1, 608/2, 608/7, 608/8, 608/24, 608/31, 608/32, 710 v v katastrálním území Hostomice; parc.č. 172, 349/2, 349/4, 378, 471/2, 482/1, 482/5, 482/10 v katastrálním území Křemýž; parc.č. 158/8, 210/15, 322/5, 322/6, 365/1 v katastrálním území Ohnič; parc.č. 153/2, 282/4, 296/31, 723/3, 738/3, 769/1, 769/6, 769/7, 781, 782 v katastrálním území Lysec; parc.č. 443/1, 443/3, 446, 449, 484/13, 484/17, 484/18 v katastrálním území Bystřany-Svěťice; parc.č. 967, 969, 995 v katastrálním území Velvěty; parc.č. 675/1, 675/2, 675/12, 675/13, 675/14, 675/15 v katastrálním území Rtyně nad Bílinou; parc.č. 202 v katastrálním území Malhostice; parc.č. 95/1, 1176/9, 1620 v katastrálním území Řehlovice; parc.č. 75, 1903/1, 1903/2, 1903/3, 1903/13 v katastrálním území Stadice; parc.č. 223/1, 224 v katastrálním území Koštov; parc.č. 1423/2, 1424/2, 1425/4, 1425/7, 1429, 1493/1, 1493/3, 1493/8, 1493/24, 1523/1, 1524/1, 1743/2, 1752/1, 1754/4 v katastrálním území Trmice; parc.č. 4306/1, 4306/139, 4306/143,

- 4307/2, 4307/3 v katastrálním území Ústí nad Labem, a to v souladu s projektovou dokumentací zpracovanou v březnu 2019 společností Sudop Praha (Ing. Oldřich Hora – autorizovaný inženýr pro technologická zařízení staveb \*ČKAIT 0003806\*), která obsahuje výkresy nového stavu v území s vyznačením vazeb a vlivů na okolí v měřítku 1:1000; zejména umístění nového podzemního kabelového vedení DOK včetně zákresu existujících ostatních inženýrských sítí a textovou + dokladovou část DÚR.
2. Při umístování stavby budou v souladu s platnými právními předpisy a normami respektována ochranná pásma veškerých inženýrských sítí, které se lokálně v jednotlivých úsecích stavby nacházejí. Investor (stavebník) před započítím stavby požádá správce IS o jejich vytýčení v terénu.
  3. Veškeré zásadní změny v umístění stavby budou předem projednány se stavebním úřadem.
  4. Stavebník oznámí stavebnímu úřadu termín zahájení stavby.
  5. Stavba bude provedena stavebním podnikatelem, který zabezpečí odborné vedení provádění stavby stavbyvedoucím. Stavebník před zahájením stavby oznámí stavebnímu úřadu název a sídlo stavebního podnikatele.
  6. Na stavbě bude veden řádný stavební deník dle § 157 stavebního zákona a jeho obsah bude odpovídat požadavkům § 6 a přílohy č. 16 vyhlášky č. 499/2006 Sb., o dokumentaci staveb, ve znění pozdějších předpisů.
  7. Stavební podnikatel je povinen pro stavbu použít jen takové výrobky, u kterých lze dokladovat, že splňují technické požadavky na výrobky dle zákona č. 22/1997 Sb., ve znění pozdějších předpisů a dalších předpisů vydaných k jeho provádění. Doklady o tom předá stavebníkovi.
  8. Budou dodrženy podmínky, obsažené v závazném stanovisku Magistrátu města Ústí nad Labem, odboru ŽP jako příslušného vodoprávního úřadu, které bylo vydáno dne 1.7.2019 pod č.j.: MMÚL/OŽP/VHO/779179/2019/Jir J/ZS-1849:
    - *během realizace stavby nesmí dojít ke znečištění povrchových a podzemních vod látkami závadnými vodám, zvláště ne ropnými látkami,*
    - *v záplavovém území a v blízkosti vodních toků nebudou skladovány snadno rozpustitelné a odplavitelné materiály ani látky závadné vodám, pokud nebudou zabezpečeny před průtoky velkých vod,*
    - *koryta vodních toků nebudou znečištěna stavebním materiálem, veškerý stavební materiál napadaný do koryta, bude z koryta vodního toku neprodleně odstraněn,*
    - *při křížení s vodním tokem budou dodržena ustanovení ČSN 75 2130 a křížení vodních toků bude na březích vyznačeno patníky nebo tyčemi,*
    - *v rámci provedení záměru nedojde k narušení opevnění koryt vodních toků; případné poškození bude neprodleně nahlášeno povodí Ohře, s.p. a uvedeno do náležitého stavu,*
    - *technické provedení optických kabelů a NN přípojek umístěných v záplavovém území musí odpovídat požadavkům pro bezpečnou obsluhu a funkčnost při možném zaplavení vodou při povodni,*
    - *v případě vzniku povodňové situace na vodních tocích budou stavební práce ukončeny a veškerý materiál včetně mechanizace bude odvezen mimo záplavové území,*
    - *bude-li žadatel ve stanoveném záplavovém území provádět stavební činnost, nebo zde bude umístovat stavby, zařízení, mechanizační prostředky, stavební materiál nebo odpad, musí být pro daný záměr zpracován povodňový plán pro realizaci stavby, který musí být předložen k potvrzení příslušnému povodňovému orgánu, a to nejpozději před započítím stavby,*
    - *pro dobu stavby objektů na vodních tocích bude vypracován plán opatření pro případ havárie – „havarijní plán“, který bude po výběru zhotovitele stavby předložen Povodí Ohře, s.p. ke schválení,*
    - *havarijní plán, předem odsouhlasený správcem toků, bude následně předložen ke schválení vodoprávnímu úřadu (Magistrát města Ústí nad Labem, odboru ŽP),*
    - *zahájení a ukončení prací bude s dostatečným předstihem (min. 7 dní) oznámeno provoznímu středisku Povodí Ohře, s.p. v Chomutově a v Teplicích,*
    - *po kompletním ukončení prací bude přizván pracovník provozních středisek v Chomutově a Teplicích ke kontrole provedení stavby, bude mu předána dokumentace skutečného provedení stavby a konečný stav bude tímto pracovníkem protokolárně odsouhlasen.*
  9. Budou dodrženy podmínky, obsažené v závazném stanovisku Magistrátu města Ústí nad Labem, odboru ŽP jako orgánu odpadového hospodářství, které bylo vydáno dne 17.5.2019 pod č.j.: MMUL/OŽP/OOS/73358/2019/Le Ji:
    - *investor (stavebník) zabezpečí využití nebo odstranění všech odpadů, které v rámci akce vzniknou, a to tak, že veškeré odpady (i odpady odstraňované zhotovitelem stavby) budou předány oprávněné osobě,*
    - *před předáním odpadů oprávněné osobě budou odpady soustředovány utříděné podle jednotlivých druhů a kategorií a zabezpečeny před znehodnocením, odcizením nebo únikem,*
    - *nekontaminovanou zeminu vytěženou během stavební činnosti lze využít pouze v přirozeném stavu pro účely stavby na místě, na kterém byla vytěžena, v jiném případě je se zeminou nakládáno jako s odpadem, bude tedy odvezena na skládku nebo zařízení k tomu určené,*
    - *doklady o odstranění či využití odpadů budou předloženy do 10 dnů od ukončení akce nebo spolu se žádostí o vyjádření ke kolaudačnímu souhlasu, popř. užívání stavby, kolaudačnímu řízení apod. na Magistrát města Ústí nad Labem, odbor ŽP (tyto doklady bude investor archivovat po dobu 5 let).*

10. Budou dodrženy podmínky, obsažené v závazném stanovisku Magistrátu města Ústí nad Labem, odboru ŽP jako orgánu ochrany ovzduší, které bylo vydáno dne 21.3.2019 pod č.j.: MMUL/OŽP/OOS/73538/2019/87/NoBar:
- v rámci akce budou realizována účinná opatření ke snížení prašnosti, bude používána technika pro zkrápění rekonstruovaných ploch,
  - dopravní trasy budou přednostně voleny mimo obytnou zástavbu a prašný náklad při přesunech bude řádně zaplachtován,
  - k činnostem produkujícím prašnost budou využívána především vlhká období,
  - bude zajištěn pravidelný mokrý úklid dotčených příjezdových komunikací dle potřeby a aktuální situace,
  - všechna opatření prováděná k omezení prašnosti budou zařazena do provozních předpisů a bude zajištěno prokazatelné seznámení pracovníků s těmito opatřeními,
  - nejvíce prašné práce nebudou prováděny v době silného proudění větru směrem k zástavbě.
11. Budou dodrženy podmínky, obsažené v závazném stanovisku Magistrátu města Ústí nad Labem, odboru ŽP jako orgánu státní správy lesů, které bylo vydáno dne 25.3.2019 pod spis.zn.: MMUL/OŽP/45692/SSL-KZS/2019/VohO:
- při realizaci stavby je nutno dbát základních povinností k ochraně pozemků určených k plnění funkcí lesa (§13, 20, 21 zákona o lesích),
  - pozemky určené k plnění funkcí lesa nebudou narušovány skladováním stavebního materiálu, přebytky zeminy, výstavbou pomocných staveb ani parkováním vozidel,
  - stavbou nebude narušen provoz lesního hospodářství,
  - síť lesních cest nebude poškozena; v případě nevyhnutelného poškození bude bezodkladně zajištěna náprava,
  - záměr bude realizován podle předložené projektové dokumentace (Sudop Praha, a.s. – Ing. Hora).
12. Budou dodrženy podmínky, obsažené v závazném stanovisku Magistrátu města Teplice, odboru ŽP jako příslušného vodoprávního úřadu, které bylo vydáno dne 15.8.2019 pod č.j.: MgMT/079850/2019/Za:
- během realizace stavby nesmí dojít ke znečištění povrchových a podzemních vod látkami závadnými vodám,
  - v záplavových územích dotčených vodních toků nebudou skladovány snadno rozpojitelné a odplavitelné materiály ani látky závadné vodám, pokud nebudou zabezpečeny před průtoky velkých vod,
  - při křížení s vodním tokem budou dodržena ustanovení ČSN 75 2130 a křížení vodních toků bude na březích vyznačeno patníky nebo tyčemi,
  - koryta vodních toků nebudou znečištěna stavebním materiálem, veškerý stavební materiál napadaný do koryta, bude z koryta vodního toku neprodleně odstraněn,
  - v rámci provedení záměru nedojde k narušení opevnění koryt vodních toků; případné poškození bude neprodleně nahlášeno povodí Ohře, s.p. a uvedeno do náležitého stavu,
  - technické provedení optických kabelů a NN přípojek umístěných v záplavovém území musí odpovídat požadavkům pro bezpečnou obsluhu a funkčnost při možném zaplavení vodou při povodni,
  - zahájení a ukončení prací bude s dostatečným předstihem (min. 7 dní) oznámeno provoznímu středisku Povodí Ohře, s.p. v Chomutově a v Teplicích,
  - po kompletním ukončení prací bude přizván pracovník provozních středisek v Chomutově a Teplicích ke kontrole provedení stavby, bude mu předána dokumentace skutečného provedení stavby a konečný stav bude tímto pracovníkem protokolárně odsouhlasen,
  - zařízení stavenišť nesmí být umístěno v aktivní zóně záplavového území vodního toku Bílina,
  - stavební a dopravní technika bude mimopracovní směru parkována přednostně mimo záplavové území, parkování dopravní a stavební techniky v aktivní zóně záplavového území je nepřipustné,
  - veškeré činnosti spojené s realizací stavby musí probíhat tak, aby nedošlo k ohrožení povrchových a podzemních vod a ke znečištění těchto vod látkami závadnými vodám (zejména pak ropnými látkami a oleji z používaných stavebních strojů),
  - během realizace stavby budou výkopky, odstraňované materiály a přebytky výkopového materiálu neprodleně zlikvidovány mimo záplavové území dle platné legislativy odpadového hospodářství,
  - zahájení a ukončení prací bude oznámeno Magistrátu města Teplice, odboru ŽP – vodoprávnímu úřadu min. 5 pracovních dní předem (zachova@teplice.cz 417510565); v oznámení zahájení prací bude uveden kontakt na osobu odpovědnou za stavbu.
13. Bude dodržena podmínka, obsažená v závazném stanovisku Magistrátu města Teplice, odboru ŽP jako orgánu odpadového hospodářství, které bylo vydáno dne 21.10.2019 pod č.j.: MgMT-OŽP 116126/2019/ZS-478/Lou:
- stavebník po ukončení stavební činnosti předloží MgMT, odboru ŽP- orgánu odpadového hospodářství doklady o odstranění všech vzniklých odpadů na zařízeních k tomu určených (lze i elektronicky).
14. Budou dodrženy podmínky, obsažené v závazném stanovisku Magistrátu města Teplice, odboru ŽP jako orgánu státní správy lesů, které bylo vydáno dne 12.9.2019 pod zn.: OŽP/Ed/221.1.3/35:
- stavba nebude zasahovat na pozemky určené k plnění funkcí lesa (PUPFL),
  - stavba bude zajištěna tak, aby nedošlo ke změně způsobu hospodaření v lese nebo omezení využívání PUPFL,
  - v případě, že by se stavba nebo záměr objevil blíže než 15 m od nejbližšího okraje lesního pozemku, tak je nutné, aby byla stavba zabezpečená z důvodu zajištění plnění funkcí lesa, především pak funkce lesa

*produkční, v obvyklém rozsahu (§ 22 lesního zákona) proti případnému pádu stromů nebo jejich částí z lesních parcel vhodnou stavební úpravou.*

15. Budou dodrženy podmínky, obsažené v závazném stanovisku Městského úřadu Bílina, odboru stavebního úřadu a životního prostředí jako příslušného vodoprávního úřadu, které bylo vydáno dne 30.5.2019 pod č.j.: MUBI 24167/2019, které jsou totožné s podmínkami, stanovenými ve vyjádření Povodí Ohře, s.p., vydaném dne 15.4.2019 pod zn.: POH/12570/2019-2/032100:
  - *v záplavových územích dotčených vodních toků nebudou skladovány snadno rozpojitelné a odplavitelné materiály ani látky závadné vodám, pokud nebudou zabezpečeny před průtoky velkých vod,*
  - *při křížení s vodním tokem budou dodržena ustanovení ČSN 75 2130 a křížení vodních toků bude na březích vyznačeno patníky nebo tyčemi,*
  - *koryta vodních toků nebudou znečištěna stavebním materiálem, veškerý stavební materiál napadaný do koryta, bude z koryta vodního toku neprodleně odstraněn,*
  - *v rámci provedení záměru nedojde k narušení opevnění koryt vodních toků; případné poškození bude neprodleně nahlášeno povodí Ohře, s.p. a uvedeno do náležitého stavu,*
  - *technické provedení optických kabelů a NN přípojek umístěných v záplavovém území musí odpovídat požadavkům pro bezpečnou obsluhu a funkčnost při možném zaplavení vodou při povodni,*
  - *v případě vzniku povodňové situace na vodních tocích budou stavební práce ukončeny a veškerý materiál včetně mechanizace bude odvezen mimo záplavové území,*
  - *zahájení a ukončení prací bude s dostatečným předstihem (min. 7 dní) oznámeno provoznímu středisku Povodí Ohře, s.p. v Chomutově a v Teplicích,*
  - *po kompletním ukončení prací bude přizván pracovník provozních středisek v Chomutově a Teplicích ke kontrole provedení stavby, bude mu předána dokumentace skutečného provedení stavby a konečný stav bude tímto pracovníkem protokolárně odsouhlasen.*
16. Budou dodrženy podmínky, obsažené v závazném stanovisku Městského úřadu Bílina, odboru stavebního úřadu a životního prostředí jako orgánu státní správy lesů, které bylo vydáno dne 12.8.2019 pod č.j.: MUBI 34324/2019/L-12/2019:
  - *při realizaci stavby je nutno dbát základních povinností k ochraně pozemků určených k plnění funkcí lesa uvedených v § 13 lesního zákona,*
  - *stavba bude realizována podle přiloženého zákresu a její realizací nedojde k dotčení pozemku určeného k plnění funkcí lesa; nejmenší vzdálenost výkopů od pozemku určeného k plnění funkcí lesa bude 10 m,*
  - *výkopek, stavebniny a ani jiné materiály nebudou ukládány na pozemcích určených k plnění funkcí lesa.*
17. Bude dodržena podmínka, obsažená v závazném stanovisku Krajské hygienické stanice Ústeckého kraje, které bylo vydáno dne 28.8.2019 pod č.j.: KHSUL 40365/2017:
  - *při uvedení základnových radiostanic BTS sítě zabezpečovacího systému GSM-R do provozu musí být předložen protokol z měření elektromagnetického pole obsahující všechny údaje vyplývající z konkrétní situace, který prokáže splnění požadavků daných nařízením vlády č. 291/2015 Sb. o ochraně zdraví před neionizujícím zářením.*
18. Budou dodrženy podmínky, obsažené v souhlasu Drážního úřadu s vydáním ÚR, který byl vydán dne 10.7.2019 pod zn.: MP-SOP1465/19-2/PI DUCR-36977/19/PI:
  - *stavebník písemně oznámí Drážnímu úřadu termín zahájení stavby, název a sídlo stavebního, který bude stavbu provádět kontaktní údaje na stavbyvedoucího, technický dozor investora a koordinátora bezpečnosti a ochrany zdraví při práci; stejně tak stavebník neprodleně oznámí Drážnímu úřadu případné změny v těchto skutečnostech,*
  - *po dokončení stavby, nebo její části schopné samostatného užívání, požádá stavebník nebo jeho zástupce Drážní úřad o zavedení zkušebního provozu podle § 7 odst. 2 zákona č. 266/1994 Sb., o drahách, ve znění pozdějších předpisů a § 7 odst. 2 vyhlášky Ministerstva dopravy č. 177/1995 Sb., kterou se vydává stavební a technický řád drah, ve znění pozdějších předpisů,*
  - *po ukončení zkušebního provozu lze stavbu trvale užívat pouze na základě kolaudačního souhlasu, vydaného Drážním úřadem; žádost stavebníka o provedení závěrečné kontrolní prohlídky stavby a o vydání kolaudačního souhlasu musí být doložena předepsanými doklady podle § 122 stavebního zákona a podle § 18i vyhlášky č. 503/2006 Sb., o podrobnější úpravě územního rozhodování, územního opatření a stavebního řádu, ve znění pozdějších předpisů.*
19. Budou dodrženy podmínky, obsažené v dílčím stanovisku Českých drah, a.s., které bylo vydáno RSM Hradec Králové dne 2.10.2019 pod č.j.: 1787/2019.
20. Budou dodrženy podmínky, obsažené ve sdělení společnosti Eurovia Kamenolomy, a.s., které bylo vydáno dne 4.12.2019.
21. V zájmovém území se nachází distribuční zařízení (STL a VTL plynovod, sdělovací kabeláž, napájecí kabeláž a zařízení protikorozní ochrany) provozované společností GasNet, s.r.o.; při provádění stavby budou splněny podmínky, obsažené ve stanovisku společnosti GridServices, a.s. zn.: 5001974467 ze dne 27.8.2019.
22. V zájmovém území se nachází distribuční zařízení (nadzemní a podzemní síť VN, VNN a elektrické stanice) v majetku společnosti ČEZ Distribuce, a.s.; při provádění stavby budou splněny podmínky, obsažené v souhlasu společnosti s umístěním stavby a prováděním činnosti v ochranném pásmu EZ zn.: 1104915524 ze dne 15.8.2019.

23. V zájmovém území se nachází zařízení (čerpací stanice odpadních vod, elektrické vedení, kanalizace, vodovodní řad a ochranná pásma jmenovaných zařízení) provozovaná společností SČVaK, a.s.; při provádění stavby budou splněny podmínky, obsažené ve společností vydaných vyjádřeních k předložené dokumentaci pro územní řízení (O19690059206/ÚTPČMO/Hw ze dne 27.6.2019, O19690062100/ÚTPČMO/Hw ze dne 9.7.2019, O19690069747/ÚTPČMO/Hw ze dne 2.8.2019).
24. V zájmovém území se nachází zařízení sítě elektronických komunikací společnosti Česká telekomunikační infrastruktura, a.s.; při provádění stavby budou splněny podmínky, obsažené ve vyjádření společnosti o existenci sítě elektronických komunikací, které bylo vydáno dne 2.8.2019 pod č.j.: 710353/19.
25. V zájmovém území se nachází komunikační vedení a zařízení ve správě ČD – Telematika, a.s. (DK, DOK, MK, MOK, OK SŽDC); při provádění stavby budou splněny podmínky, obsažené ve vyjádření společnosti k existenci komunikačního vedení a zařízení k územnímu řízení, které bylo vydáno dne 2.7.2019 pod č.j.: 1201910834.
26. V zájmovém území se nachází kabelové vedení napájecího okruhu veřejného osvětlení ve správě společnosti Eltodo Osvětlení, s.r.o.; při provádění stavby budou splněny podmínky, obsažené ve vyjádření k existenci sítí VO, které bylo vydáno dne 1.7.2019 pod zn.: 141EK/07/2019.
27. V zájmovém území se nachází zařízení sítě elektronických komunikací společnosti Telco Pro Services, a.s.; při provádění stavby budou splněny podmínky, obsažené ve vyjádření společnosti o existenci sítě elektronických komunikací, které bylo vydáno dne 6.6.2019 pod zn.: 0200921360,
28. Během provádění stavby bude vhodnými prostředky minimalizována sekundární prašnost.
29. Veškeré pozemky dotčené stavbou budou po dokončení stavby uvedeny do náležitého stavu.
30. Stavba bude dokončena do dvou let ode dne nabytí právní moci rozhodnutí.
31. Provádění staveb nadzemního a podzemního komunikačního vedení sítě elektronických komunikací, jejich antény a stožáry, včetně opěrných bodů nadzemního, nebo vytyčovací bodů podzemního komunikačního vedení, telefonní budky a přípojná komunikační vedení sítě elektronických komunikací a související komunikační zařízení, včetně jejich elektrických přípojek, s výjimkou budov nevyžaduje ke svému provedení dle ust. § 103 odst. 1 písm. e) bodu 4 stavebního zákona stavební povolení ani ohlášení stavebnímu úřadu.
32. Po dokončení stavby nebo její části schopné samostatného užívání, požádá stavebník nebo jeho zástupce Drážní úřad o zavedení zkušebního provozu podle § 7 odst. 2 zákona č. 266/1994 Sb., o dráhách, ve znění pozdějších předpisů, a § 7 odst. 2 vyhlášky Ministerstva dopravy č. 177/1995 Sb., kterou se vydává stavební a technický řád drah, ve znění pozdějších předpisů.
33. Po ukončení zkušebního provozu lze stavbu trvale užívat pouze na základě kolaudačního souhlasu vydaného Drážním úřadem; žádost stavebníka o provedení závěrečné kontrolní prohlídky a o vydání kolaudačního souhlasu bude doložena předepsanými doklady podle § 122 stavebního zákona. Stavebník spolu s žádostí o vydání kolaudačního souhlasu předloží dokumentaci skutečného provedení stavby, pokud při jejím provádění dojde k nepodstatným odchylkám oproti povolení stavby nebo ověřené projektové dokumentaci.

#### Účastníci řízení dle § 85 odst.1 stavebního zákona:

- ❖ Správa železniční dopravní cesty, s.o., Statutární město Teplice, Obec Bystřany, Obec Světec, Městys Hostomice, Obec Ohníč, Obec Bžany, Obec Bystřany, Obec Rтынě nad Bílinou, Obec Řehlovice, Město Trmice, Statutární město Ústí nad Labem.

#### Účastníci řízení dle § 85 odst. 2 stavebního zákona:

- ❖ České dráhy, a.s., Povodí Ohře, s.p., AGC Flat Glass Czech, a.s., člen AGC Group (ve vztahu k pozemku parc.č. 719/2 v k.ú. Teplice - Řetenice), Obec Bystřany, IK Trade, s.r.o., (ve vztahu k pozemku parc.č. 378 v k.ú. Křemýž), EUROVIA Kamenolomy, a.s., (ve vztahu k pozemku parc.č. 158/8 v k.ú. Ohníč), Obec Ohníč, Město Trmice, Statutární město Ústí nad Labem, ČEZ Distribuce, a.s., SČVaK, a.s., GasNet, s.r.o., ČD Telematika, a.s., CETIN, a.s.

#### **Odůvodnění:**

Dne 6.9.2019 podal žadatel žádost o vydání územního rozhodnutí o umístění výše uvedené stavby. Stavební úřad posoudil podanou žádost a shledal, že neobsahuje všechny náležitosti, proto žadatele vyzval, aby zjištěné nedostatky podání odstranil v termínu nejpozději do 15.12.2019 a zahájené řízení usnesením č.j.: MgMT/109195/2019 dne 2.10.2019 přerušil. Žadatel stavební úřad požádal v průběhu lhůty stanovené k odstranění nedostatků podání o prodloužení termínu do 30.5.2020. Stavební úřad vydal dne 17.12.2019 usnesení č.j.: MgMT/143573/2019 o prodloužení lhůty k provedení úkonu do požadovaného termínu. Žadatel odstranil nedostatky podání doplněním dokladové části PD dne 9.1.2020 a stavební úřad vydal dne 5.2.2020 pod č.j.: MgMT/011772/2020 oznámení zahájení územního řízení. Při vymezení okruhu účastníků územního řízení dospěl stavební úřad k závěru, že právní postavení účastníka dle ust. § 85 stavebního zákona přísluší jako vlastníku dotčených pozemků a stavebníkovi v jedné osobě - státní organizaci Správa železniční a dopravní cesty, společně České dráhy, a.s., AGC Flat Glass Czech, a.s., EUROVIA Kamenolomy, a.s., IK Trade, s.r.o., jako vlastníkům dotčených pozemků, Statutárnímu městu Ústí nad Labem, Statutárnímu městu Teplice, Městysu Hostomice a dále obcím Bystřany, Světec, Ohníč, Bžany, Bystřany, Rтынě nad Bílinou a Řehlovice, v jejichž území se stavba nachází, Povodí Ohře, s.p., jako správci vodního útvaru, do jehož pásma stavba zasahuje, a dále vlastníkům a správcům inženýrských sítí,

jejichž vlastnická nebo jiná věcná práva mohou být územním rozhodnutím přímo dotčena (ČEZ Distribuce, a.s., SČVaK, a.s., GasNet, s.r.o., ČD Telematika, a.s., CETIN, a.s.).

Současně podle ustanovení § 94m odst. 3 stavebního zákona upustil od ohledání na místě a ústního jednání, protože žádost spolu s předloženou projektovou dokumentací již poskytuje dostatečný podklad pro posouzení záměru. Stavební úřad stanovil, že ve lhůtě do 15 dnů od doručení tohoto oznámení mohou účastníci řízení uplatnit své námitky a dotčené orgány svá závazná stanoviska.

Stavební úřad v provedeném společném řízení přezkoumal předloženou žádost z hledisek uvedených v ust. § 90 stavebního zákona, vyhl. č. 501/2006 Sb., o obecných požadavcích na využívání území, ve znění pozdějších předpisů, a vyhl. č. 268/2009 Sb., o obecných požadavcích na stavby, ve znění pozdějších předpisů.

Ke stavbě vydal Krajský úřad Ústeckého kraje, odbor ÚPSŘ jako příslušný orgán územního plánování dne 26.4.2019 pod č.j.: KUUK/45231/2019/UPS a spis.zn.: KUUK/39433/2019/UPS závazné stanovisko, ve kterém dospěl k závěru, že posuzovaný záměr je přípustný.

Ke stavbě vydaly dotčené orgány (Magistrát města Ústí nad Labem, odbor ŽP; Magistrát města Teplice, odbor ŽP; Městský úřad Bílina, odbor stavebního úřadu a ŽP; Drážní úřad Praha, stavební sekce) svá závazná stanoviska s podmínkami, které byly zapracovány do podmínek pro umístění stavby tohoto rozhodnutí pod body č. 8 – 18.

Ke stavbě vydal Hasičský záchranný sbor Ústeckého kraje sdělení správního úřadu na úseku požární ochrany dne 15.3.2019 pod č.j.: HSUL-1911-2/PRE-2019. Jako dotčený orgán na úseku požární ochrany podle zákona č. 133/1985 Sb., o požární ochraně, ve znění pozdějších předpisů, nestanovil žádné podmínky.

Stavební úřad v provedeném společném řízení došel k závěru, že uskutečněním nebo užíváním stavby nejsou ohroženy zájmy chráněné stavebním zákonem, předpisy vydanými k jeho provedení a zvláštními předpisy. Umístění stavby je v souladu se schválenou územně plánovací dokumentací a vyhovuje obecným požadavkům na využívání území. Projektová dokumentace stavby splňuje obecné požadavky na výstavbu.

Stavební úřad v průběhu řízení neshledal důvody, které by bránily povolení záměru.

#### **Předložené doklady, stanoviska a vyjádření:**

- Krajský úřad ÚK, odbor ÚPaSŘ: závazné stanovisko orgánu ÚP č.j.: KUUK/39433/2019/UPS ze dne 26.4.2019,
- Krajský úřad ÚK, odbor ŽP a zemědělství: vyjádření dle zákona č. 100/2001 Sb., o posuzování vlivů na ŽP a stanovisko dle § 45i zákona č. 114/1992 Sb., o ochraně přírody a krajiny č.j.: 3450/ZPZ/2018 ze dne 5.10.2018,
- Krajský úřad ÚK, odbor ŽP a zemědělství: vyjádření k územnímu řízení pro stavbu z hlediska regionálních prvků ÚSES č.j.: KUUK/104253/2019/ZPZ ze dne 31.7.2019,
- Magistrát města Ústí nad Labem, právní odbor: sdělení k podané žádosti o vydání koordinovaného závazného stanoviska č.j.: MMUL/PO/74419/2019/ChlaI ze dne 22.5.2019,
- Magistrát města Ústí nad Labem, odbor ŽP: vyjádření k územnímu řízení č.j.: MMUL/OŽP/OOS/44125/2019/NoBar/V-18954 ze dne 17.5.2019,
- Magistrát města Ústí nad Labem, odbor ŽP: závazné stanovisko orgánu odpadového hospodářství č.j.: MMUL/OŽP/OOS/73358/2019/LeJi ze dne 17.5.2019,
- Magistrát města Ústí nad Labem, odbor ŽP: závazné stanovisko orgánu ochrany ovzduší č.j.: MMUL/OŽP/OOS/73538/2019/87/NoBar ze dne 21.3.2019,
- Magistrát města Ústí nad Labem, odbor ŽP: závazné stanovisko orgánu státní správy lesů č.j.: MMUL/OŽP/45692/SSL-KZS/2019/VohO ze dne 25.3.2019,
- Magistrát města Ústí nad Labem, odbor ŽP: závazné stanovisko vodoprávního úřadu č.j.: MMUL/OŽP/VHO/779179/2019/JirJ/ZS-1849 ze dne 1.7.2019,
- Magistrát města Ústí nad Labem, odbor dopravy a majetku: závazné stanovisko orgánu státní správy k územnímu řízení č.j.: MMUL/ODM/SÚ/39989/2019/87/KočoR ze dne 1.4.2019,
- Magistrát města Ústí nad Labem, odbor investic a ÚP: vyjádření ke stavbě z hlediska orgánu státní památkové péče zn.: PP/376/19 ze dne 18.10.2019,
- Magistrát Města Teplice - odb. ÚPaSŘ: koordinované stanovisko k projektové dokumentaci stavby zn.: č.j.: MgMT/069756/2019 ze dne 18.6.2019,
- Magistrát Města Teplice - odb. životního prostředí: závazné stanovisko orgánu odpadového hospodářství zn.: MgMT - OŽP 075568/2019/ZS-300/Lou ze dne 11.7.2019,
- Magistrát Města Teplice - odb. životního prostředí: závazné stanovisko orgánu odpadového hospodářství zn.: MgMT - OŽP 116126/2019/ZS-478/Lou ze dne 21.10.2019,
- Magistrát Města Teplice - odb. životního prostředí: závazné stanovisko ve formě souhlasu vodoprávního úřadu zn.: MgMT/079850/2019/2 OŽP/S-849/Za ze dne 15.8.2019,
- Magistrát Města Teplice - odb. životního prostředí: závazné stanovisko – souhlas s vydáním ÚR pro stavby v OP léčivého zdroje zn.: MgMT/075565/2019/2 OŽP/LZ-89/Za ze dne 14.8.2019,

- Magistrát Města Teplice - odb. životního prostředí: závazné stanovisko ke stavbě do 50 m od lesa zn.: OŽP/Ed/221.1.3/35 ze dne 12.9.2019,
- Městský úřad Bílina – odbor stavebního úřadu a ŽP: koordinované stanovisko k projektové dokumentaci stavby č.j.: MUBI 17921/2019 ze dne 25.4.2019,
- Městský úřad Bílina – odbor stavebního úřadu a ŽP: závazné stanovisko orgánu odpadového hospodářství č.j.: MUBI 23335/2019 ze dne 24.5.2019,
- Městský úřad Bílina – odbor stavebního úřadu a ŽP – státní správa lesů: závazné stanovisko ke stavbě do 50 m od lesa č.j.: MUBI/34324/2019/L-12/2019 ze dne 12.8.2019,
- Městský úřad Bílina – odbor stavebního úřadu a ŽP: závazné stanovisko vodoprávního úřadu ve formě souhlasu se stavbou č.j.: MUBI 24167/2019 ze dne 30.5.2019,
- Městský úřad Bílina – odbor stavebního úřadu a ŽP - památková péče: závazné stanovisko orgánu státní památkové péče č.j.: MUBI 28126/2019 ze dne 21.6.2019,
- Statutární město Teplice, finanční odbor – oddělení majetku města: vyjádření k provedení akce zn.: MO/La/119191/2019 ze dne 4.12.2019,
- Obec Bystřany – vyjádření ke stavbě č.j.: OÚB-426/2019/MK/95 ze dne 25.3.2019,
- Obec Světec – stanovisko k územnímu řízení zn.: Ousv/502/2019 ze dne 5.4.2019,
- Městys Hostomice – vyjádření k územnímu řízení ze dne 4.11.2019,
- Obec Ohníč – stanovisko k územnímu řízení č.j.: OÚOH-161/2019 ze dne 16.4.2019 a souhlas s umístěním stavby ze dne 14.11.2019,
- Obec Bžany – stanovisko k územnímu řízení č.j.: OÚBZ-314/2019 ze dne 1.4.2019 a souhlas s umístěním stavby č.j.: OÚBZ-1032/2019 ze dne 29.10.2019,
- Obec Rtyně nad Bílinou – stanovisko obce k záměru ze dne 29.3.2019,
- Obec Řehlovice – stanovisko obce k akci č.j.: UOREHL445/2019 ze dne 10.4.2019,
- Město Trmice - vyjádření k projektové dokumentaci zn.: 1619/19/MM ze dne 14.6.2019,
- Eurovia Kamenolomy, a.s.: souhlas s umístěním zařízení (BTS, stožár a kabelizace) na pozemku 158/8 v k.ú. Ohníč ze dne 4.12.2019.
- Krajská hygienická stanice ÚK, územní pracoviště ÚL: závazné stanovisko k PD pro územní řízení č.j.: KHSUL 40365/2017 ze dne 28.8.2017,
- HZS Ústeckého kraje, krajské ředitelství ÚL: sdělení správního úřadu na úseku požární ochrany č.j. HSUL-1911-2/PRE-2019 ze dne 5.4.2019,
- Ministerstvo zdravotnictví ČR – Český inspektorát lázní a zřidel: závazné stanovisko – souhlas s vydáním ÚR a SP pro stavbu č.j.: MZDR 29062/2019-2/OZP-ČIL-Pr ze dne 3.7.2019,
- Agentura ochrany přírody a krajiny – správa CHKO České středohoří: sdělení ke stavebnímu záměru č.j.: SR/0838UL/2019-2 ze dne 23.4.2019,
- Obvodní báňský úřad pro ÚK – vyjádření k územnímu řízení pro stavbu č.j.: SBS 08880/2019/OBÚ-04/1 ze dne 5.3.2019,
- Policie ČR - Krajské ředitelství, odd. správy nemovitého majetku: vyjádření k výskytu podzemních telekomunikačních zařízení č.j.: KRPU-50903-1/ČJ-2019-0400MN-14 ze dne 28.3.2019,
- Povodí Ohře, s.p.: vyjádření k územnímu řízení zn.: POH/12570/2019-2/032100 ze dne 15.4.2019,
- Ministerstvo obrany ČR, odbor ochrany územních zájmů: závazné stanovisko k záměru zn.: 107593/2019-1150-OÚZ-LIT ze dne 13.5.2019,
- Drážní úřad Praha: vyjádření k dokumentaci ve stupni DUR č.j.: DUCR-36977/19/Pl ze dne 10.7.2019,
- Úřad pro civilní letectví Praha, sekce provozní: závazné stanovisko k akci č.j.: 12186-18-701 ze dne 9.1.2019,
- Česká geologická služba Praha, správa oblastních geologů: vyjádření k územnímu řízení pro stavbu zn.: ČGS-441/19/568\*SOG-441/569/2019 ze dne 5.8.2019,
- GridServices, s.r.o.: stanovisko pro povolení stavby v územním řízení zn.: 5001974467 ze dne 27.8.2019,
- ČEZ distribuce, a.s.: souhlas s prováděním činností v ochranném pásmu EZ distribuční soustavy zn.: 1104915524 ze dne 15.8.2019,
- CETIN, a.s.: vyjádření o existenci sítě elektronických komunikací č.j.: 710353/19 ze dne 2.8.2019,
- SČVaK Teplice, a.s.: vyjádření o existenci zařízení ve správě SČVaK zn.: SCVKZAD47776 ze dne 9.7.2019,
- SČVaK Teplice, a.s.: vyjádření o existenci zařízení ve správě SČVaK zn.: SCVKZAD46155 ze dne 10.6.2019,
- SČVaK Teplice, a.s.: vyjádření o existenci zařízení ve správě SČVaK zn.: SCVKZAD45962 ze dne 10.6.2019,
- SČVaK Teplice, a.s.: vyjádření o existenci zařízení ve správě SČVaK zn.: SCVKZAD46564 ze dne 24.6.2019,
- SČVaK Teplice, a.s.: vyjádření k existenci zařízení ve správě SČVK, předložené dokumentaci, DÚR, DSP a jejich změnám zn.: O19690056733/ÚTPČMO/Mu ze dne 21.6.2019,
- SČVaK Teplice, a.s.: vyjádření k předložené dokumentaci DÚR zn.: O19690069747/ÚTPČMO/Hw ze dne 2.8.2019,
- SČVaK Teplice, a.s.: vyjádření k předložené dokumentaci DÚR zn.: O19690059206/ÚTPČMO/Hw ze dne 27.6.2019,
- SČVaK Teplice, a.s.: vyjádření k předložené dokumentaci DÚR zn.: O19690060559/ÚTPČMO/Hw ze dne 2.7.2019,
- SČVaK Teplice, a.s.: vyjádření k předložené dokumentaci DÚR zn.: O19690062100/ÚTPČMO/Hw ze dne 9.7.2019,

- ČD Telematika, a.s.: souhrnné stanovisko k existenci komunikačního vedení a zařízení ve správě ČD č.j.: 1201910834 ze dne 2.7.2019,
- Eltodo osvětlení, s.r.o.: vyjádření k existenci sítě VO zn.: 141EK/07/2019 ze dne 1.7.2019,
- Telco Pro Services, a.s.: vyjádření k existenci sítě elektronické komunikace zn.: 0200921360 ze dne 6.6.2019,
- České dráhy, a.s.: souhrnné stanovisko k dokumentaci pro územní řízení č.j.: 1078/2019-O3 ze dne 14.10.2019,
- plná moc k zastupování pro Sudop Praha, a.s., ze dne 18.5.2017.

Stavební úřad zajistil vzájemný soulad předložených závazných stanovisek dotčených orgánů vyžadovaných zvláštními předpisy a zahrnul je do podmínek rozhodnutí.

Stavební úřad rozhodl, jak je uvedeno ve výroku rozhodnutí, za použití ustanovení právních předpisů ve výroku uvedených.

#### **Poučení účastníků:**

Proti tomuto rozhodnutí se lze odvolat do 15 dnů ode dne jeho oznámení k odvolacímu orgánu, odboru ÚPSŘ Krajského úřadu Ústeckého kraje, podáním u zdejšího správního orgánu.

Odvolání se podává s potřebným počtem stejnopisů tak, aby jeden stejnopis zůstal správnímu orgánu a aby každý účastník dostal jeden stejnopis. Nepodá-li účastník potřebný počet stejnopisů, vyhotoví je správní orgán na náklady účastníka. Odvoláním lze napadnout výrokovou část rozhodnutí, jednotlivý výrok nebo jeho vedlejší ustanovení.

Odvolání jen proti odůvodnění rozhodnutí je nepřípustné.

Stavební úřad po dni nabytí právní moci územního rozhodnutí doručí žadateli stejnopis písemného vyhotovení územního rozhodnutí opatřený doložkou právní moci spolu s ověřenou grafickou přílohou, stejnopis písemného vyhotovení územního rozhodnutí opatřený doložkou právní moci doručí, jde-li o stavby podle § 15 nebo 16 stavebního zákona, také stavebnímu úřadu příslušnému k povolení zkušebnímu provozu stavby a vydání kolaudačního souhlasu s uvedením stavby do užívání.

Rozhodnutí má podle § 93 odst. 1 stavebního zákona platnost 2 roky. Podmínky rozhodnutí o umístění stavby platí po dobu trvání stavby či zařízení, nedošlo-li z povahy věci k jejich konzumaci.

Bc. Antonín Čapek  
oprávněná úřední osoba

#### **Poplatek:**

Správní poplatek podle zákona č. 634/2004 Sb., o správních poplatcích položky 17 odst. 1 písm. f) ve výši 20.000,- Kč byl zaplacen převodem z účtu žadatele dne 6.2.2020.

#### **Obdrží:**

##### účastníci

SUDOP PRAHA a.s., IDDS: nd9sqfy

sídlo: Olšanská č.p. 2643/1a, 130 00 Praha 3-Žižkov

České dráhy, a.s., IDDS: e52cdsf

sídlo: nábřeží Ludvíka Svobody č.p. 1222/12, 110 00 Praha 1-Nové Město

AGC Flat Glass Czech a.s., člen AGC Group, IDDS: jkam49i

sídlo: Sklářská č.p. 450, Řetenice, 415 03 Teplice 3

Obec Bystřany, IDDS: 3gga7jg

sídlo: Pražská č.p. 32, 417 61 Bystřany

Obec Ohníč, IDDS: hn7awsr

sídlo: Ohníč č.p. 30, 417 65 Ohníč



IK Trade, s.r.o., **IDDS: i93bije**  
sídlo: Dřínov č.p. 109, 273 71 Zlonice

EUROVIA Kamenolomy, a.s., **IDDS: ypdgj93**  
sídlo: Londýnská č.p. 637/79a, Liberec XI-Růžodol I, 460 01 Liberec I

Povodí Ohře, státní podnik, **IDDS: 7ptt8gm**  
sídlo: Bezručova č.p. 4219, 430 03 Chomutov 3

Statutární město Ústí nad Labem, **IDDS: vt8bhx2**  
sídlo: Velká hradební č.p. 2336/8, Ústí nad Labem-centrum, 400 01 Ústí nad Labem I

Město Trmice, **IDDS: gdfbaxe**  
sídlo: Fügnerova č.p. 448/29, 400 04 Trmice

Statutární město Teplice, **IDDS: nmr49w**  
sídlo: náměstí Svobody č.p. 2/2, 415 95 Teplice I

Obec Světec, **IDDS: hrmba5z**  
sídlo: Zámek č.p. 1, 417 53 Světec

Městys Hostomice, **IDDS: tv8bd4s**  
sídlo: Mlýnská č.p. 158, 417 52 Hostomice nad Bílinou

Obec Bžany, **IDDS: tztaqmm**  
sídlo: Bžany č.p. 50, 415 01 Teplice I

Obec Rtyň nad Bílinou, **IDDS: bf9a8a2**  
sídlo: Rtyň nad Bílinou č.p. 34, 417 62 Rtyň nad Bílinou

Obec Řehlovice, **IDDS: bazbqym**  
sídlo: Řehlovice č.p. 1, 403 13 Řehlovice

ČEZ Distribuce, a. s., **IDDS: v95uqfy**  
sídlo: Teplická č.p. 874/8, Děčín IV-Podmokly, 405 02 Děčín 2

Severočeské vodovody a kanalizace, a.s., **IDDS: f7rf9ns**  
sídlo: Přítkovská č.p. 1689/14, Trnovany, 415 01 Teplice I

GridServices, s.r.o., **IDDS: jnnyjs6**  
sídlo: Plynárenská č.p. 499/1, Zábrdovice, 602 00 Brno 2

Česká telekomunikační infrastruktura a.s., **IDDS: qa7425t**  
sídlo: Olšanská č.p. 2681/6, 130 00 Praha 3-Žižkov

ČD - Telematika a.s., **IDDS: dgzjrp**  
sídlo: Pernerova č.p. 2819/2a, 130 00 Praha 3-Žižkov

*dotčené orgány*

Krajská hygienická stanice Ústeckého kraje se sídlem v Ústí nad Labem, **IDDS: 8p3ai7n**  
sídlo: Moskevská č.p. 1531/15, Ústí nad Labem-centrum, 400 01 Ústí nad Labem I

Krajský úřad Ústeckého kraje, odbor územního plánování a stavebního řádu, **IDDS: t9zbsva**  
sídlo: Velká Hradební č.p. 3118/48, Ústí nad Labem-centrum, 400 01 Ústí nad Labem I

Krajský úřad Ústeckého kraje, Odbor životního prostředí a zemědělství, **IDDS: t9zbsva**  
sídlo: Velká Hradební č.p. 3118/48, Ústí nad Labem-centrum, 400 01 Ústí nad Labem I

Drážní úřad, stavební sekce - územní odbor Praha, **IDDS: 5mjaaatd**  
sídlo: Wilsonova č.p. 300/8, Praha 2-Vinohrady, 110 00 Praha 1

Magistrát města Teplice, ÚPSŘ - územní plán, nám. Svobody č.p. 2/2, 415 95 Teplice I

Magistrát města Teplice, odbor životního prostředí, náměstí Svobody č.p. 2/2, 415 95 Teplice I

Magistrát města Ústí nad Labem, odbor dopravy a majetku, Velká Hradební č.p. 2336/8, 400 01 Ústí nad Labem I

Magistrát města Ústí nad Labem, odbor životního prostředí, **IDDS: vt8bhx2**  
sídlo: Velká Hradební č.p. 2336/8, Ústí nad Labem, 401 00 Ústí nad Labem I

Městský úřad Bílina, odbor stavebního úřadu a životního prostředí, **IDDS: qdtb7vx**  
sídlo: Břežanská č.p. 50/4, 418 01 Bílina I

# SUDOP

Ověřeno odborem územního plánování  
a stavebního řádu Magistrátu města Teplice  
pod spis. zn.: ÚP/100656/2019/Ča  
ze dne 27.2.2020

Magistrát města  
TEPLICE  
415 95  
č. 124

2

Číslo změny:	Obsah změny:	Datum změny:
01	-	-
02	-	-
03	-	-

Investor:



Správa železniční dopravní cesty

Správa železniční dopravní cesty, s.o.  
Dlážděná 1003/7, 110 00 Praha 1

Stavební správa západ se sídlem v Praze  
Sokolovská 278/1955, 190 00 Praha 9

Generální projektant:



SUDOP PRAHA a.s.  
Olšanská 1a, 130 80 Praha 3  
tel.: +420 267 094 111  
e-mail: praha@sudop.cz

Hlavní inženýr projektu:

ING. OLDŘICH HORA

Datum:

03/2019

Kraj: Ústecký

Stavební úřad: Teplice

Název akce:

**GSM-R ÚSTÍ NAD LABEM - CHOMUTOV**

Číslo smlouvy:

17 035 208

Projektový stupeň:

DUR

# **GSM-R ÚSTÍ N. LABEM - CHOMUTOV**

**STAVEBNÍ ÚŘAD TEPLICE**

## **DOKUMENTACE PRO VYDÁNÍ ROZHODNUTÍ O UMÍSTĚNÍ STAVBY DRÁHY**

### **O B S A H**

<b>Příloha č.</b>	<b>Název přílohy</b>
<b>A</b>	<b>PRŮVODNÍ ZPRÁVA</b>
<b>B</b>	<b>SOUHRNNÁ ČÁST</b>
<b>C</b>	<b>SITUACE STAVBY</b>
<b>D</b>	<b>DOKUMENTACE OBJEKTŮ</b>