

7109/16



96480

KRAJSKÝ ÚŘAD KRAJE Vysočina

Název dokumentu:	Smlouva zakládající právo provést stavbu		
Oprávněn/pověřen k podpisu:	Ing. Libor Joukl		
Schváleno:	RK	Datum:	9.8.2016
		Č.usnesení:	1404/25/2016/RK
Dokument uložen u:	OM		
Počet vyhotovení:	4		
Adresát:	Obec Cejle		
Smluvní částka: 1)	0.00		
Odpovědný odbor: 2)	odbor majetkový		
Podpis zajistit do:	neprodleně		

	Pracoviště/pracovník	Datum	Podpis
Zpracoval:	OM/M.Koudelová	19.8.2016	<i>Koudelová</i>
Projednáno s:	OM/J.Mrázková	19.8.2016	<i>J. Mrázková</i>
Právní kontrola:	OM/J.Mrázková	19.8.2016	<i>J. Mrázková</i>
Předkládá:	OM/P.Kolář	19.8.2016	<i>P. Kolář</i>
Potvrzení příjmu smlouvy do předběžné evidence 3)	OM/P.Kolář	19.8.2016	<i>P. Kolář</i>
Zodpovídá:	Příkazce operace:		
	Správce rozpočtu:		

Poznámka:

Subjekt (IČO: 00488615), se kterým je uzavírána smlouva NENÍ nespolehlivým plátcem dle § 109 od. 3 zákona o DPH; (ověření provedl: koudelova, datum ověření: 19.08.2016 07:48:02):

Smlouva zakládající právo provést stavbu
OM 666/2016
kú Cejle, par.č. 1420/10, 1422/1, 1422/8, 2477

Rozpočtová skladba:

1) Použije se, pokud se jedná o písemnost typu smlouvy, jejímž předmětem je peněžité plnění. Pokud je v košilce více smluv, uvede se částka souhrnná. Pokud se jedná o smlouvu, příp. smlouvy, u níž je peněžité plnění stanoveno částkou za čerpanou jednotku (např. hodinovou sazbu), uvede se částka maximálního rozsahu tohoto plnění. V případě smluv na dobu neurčitou uveďte částku jedné platby.

2) Odpovědným odborem se rozumí odbor, příp. sekce nebo samostatné oddělení, které za písemnost, její vyřízení a správu záležitosti (správu smluvního vztahu) odpovídá.

3) Potvrzuje vždy vedoucí odpovědného odboru (nenahrazuje právní kontrolu).

**Smlouva zakládající právo provést stavbu**

uzavřená podle ustanovení § 1746 zákona č. 89/2012 Sb., občanský zákoník, v platném znění ve spojení s ustanoveními §§ 86 a 110 zákona č. 183/2006 Sb., stavební zákon

mezi těmito účastníky:

Kraj Vysočina,
 se sídlem v Jihlavě, Žižkova 57, 587 33 Jihlava
 zastoupený hejtmánem kraje MUDr. Jiřím Běhounkem
 k podpisu smlouvy pověřen Ing. Libor Joukl, náměstek hejtmána pro oblast majetku,
 dopravy a silničního hospodářství
 IČ: 708 90 749
 DIČ: CZ70890749
 na straně vlastníka dotčeného pozemku

a

Obec Cejle, se sídlem Cejle 100, Batelov 58851
 zastoupená starostkou obce Pavlínou Novákovou
 IČ: 004 88 615
 na straně investora

takto:

Článek I.

Kraj Vysočina je dle výpisu z LV 405 pro k. ú. Cejle a obec Cejle vlastníkem pozemků par. č. 1420/10, 1422/1, 1422/8, 2477 – silnice.

Uvedený pozemek získal Kraj Vysočina na základě Rozhodnutí Ministerstva dopravy a spojů ČR č. j. 3796/01-9-KM ze dne 10. 9. 2001, vydaného v souladu se zákonem č. 157/2000 Sb., o přechodu některých věcí, práv a závazků z majetku ČR do majetku krajů. Zřizovací listinou ze dne 20. 12. 2001 a Rozhodnutím o sloučení organizace Kraje Vysočina ze dne 7. 11. 2006 jej předal k hospodaření do Krajské správy a údržby silnic Vysočiny, příspěvkové organizace Kraje Vysočina.

Obec Cejle je investorem stavby „Úprava návsi a chodník podél silnice III/01944 v obci Cejle“. Touto stavbou bude dotčen mimo jiné i výše uvedený pozemek, jehož vlastníkem je Kraj Vysočina.

Článek II.

Usnesením 1404/25/2016/RK ze dne 9. 8. 2016 vydala Rada Kraje Vysočina souhlas s dotčením pozemku, uvedeným v článku I. smlouvy, stavbou „Úprava návsi a chodník podél silnice III/01944 v obci Cejle“ a rozhodla uzavřít nepojmenovanou smlouvu mezi Krajem Vysočina a investorem stavby. Současně rozhodla zveřejnit na úřední desce Krajského úřadu Kraje Vysočina záměr darování části tohoto pozemku zastavěného stavbou, investorovi stavby.

Výše uvedeným usnesením Rady Kraje Vysočina vzniklo investorovi právo provést uvedenou stavbu na pozemku par. č. 1420/10, 1422/1, 1422/8, 2477 v k. ú. Cejle a obci Cejle ve smyslu ustanovení § 86 a § 110 zákona č. 183/2006 Sb., stavební zákon, a Kraj

Vysočina jako vlastník tohoto pozemku je povinen do doby majetkoprávního vypořádání pozemku, dotčeného stavbou, toto právo trpět.

Článek III.

Investor se zavazuje, že po realizaci stavby „Úprava návsi a chodník podél silnice III/01944 v obci Cejle“ a po jejím geometrickém zaměření požádá do 90 dnů ode dne vydání kolaudačního souhlasu na citovanou stavbu Kraj Vysočina o provedení majetkoprávního vypořádání a předloží za tím účelem 4 výtisky geometrického plánu a kopii kolaudačního souhlasu.

Článek IV.

Skutečnosti ve smlouvě blíže neupravené se řídí příslušnými ustanoveními zákona č. 89/2012 Sb., občanský zákoník a zákona č. 183/2006 Sb., stavební zákon.

Smlouva se vyhotovuje ve 4 výtiscích, z nichž jsou pro každého účastníka určeny 2 výtisky.

Tato smlouva bude sloužit jako jeden z dokladů k vydání územního a stavebního povolení pro stavbu „Úprava návsi a chodník podél silnice III/01944 v obci Cejle“ v k. ú. Cejle a obci Cejle, jejímž investorem je Obec Cejle.

Smluvní strany po přečtení smlouvy prohlašují, že smlouva je sepsána na základě jejich svobodné vůle, nikoli v tísní a za nápadně nevýhodných podmínek. Na důkaz tohoto připojují zástupci smluvních stran své podpisy.

Smlouva zakládající právo provést stavbu nabývá platnosti dnem podpisu smlouvy a účinnosti dnem uveřejnění v informačním systému veřejné správy – Registru smluv.


Investor výslovně souhlasí se zveřejněním celého textu smlouvy včetně podpisů (v případě fyzické osoby bude zveřejněný text smlouvy anonymizován v rozsahu osobních údajů) v informačním systému veřejné správy – Registru smluv.

Smluvní strany se dohodly, že zákonnou povinnost dle § 5 odst. 2 zákona o registru smluv splní Kraj Vysočina.

V *Cejle* dne *15.8.2016*

29. 08. 2016
V Jihlavě dne

Pavla Nováková
.....
Pavla Nováková
starostka obce

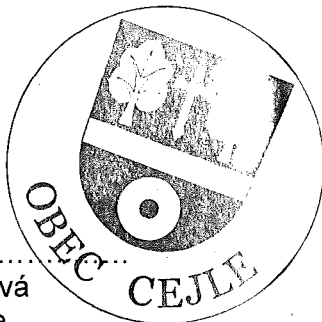


Ing. Libor Joukl
.....
Ing. Libor Joukl
náměstek hejtmána pro oblast
majetku, dopravy a silničního hospodářství

Kraj Vysočina
Žitná 57, 602 03 Jihlava

KATASTRÁLNÍ SITUAČNÍ VÝKRES 1: 500

ÚPRAVA NÁVSI A CHODNÍK PODÉL SILNICE III/01944 V OBCI CEJLE

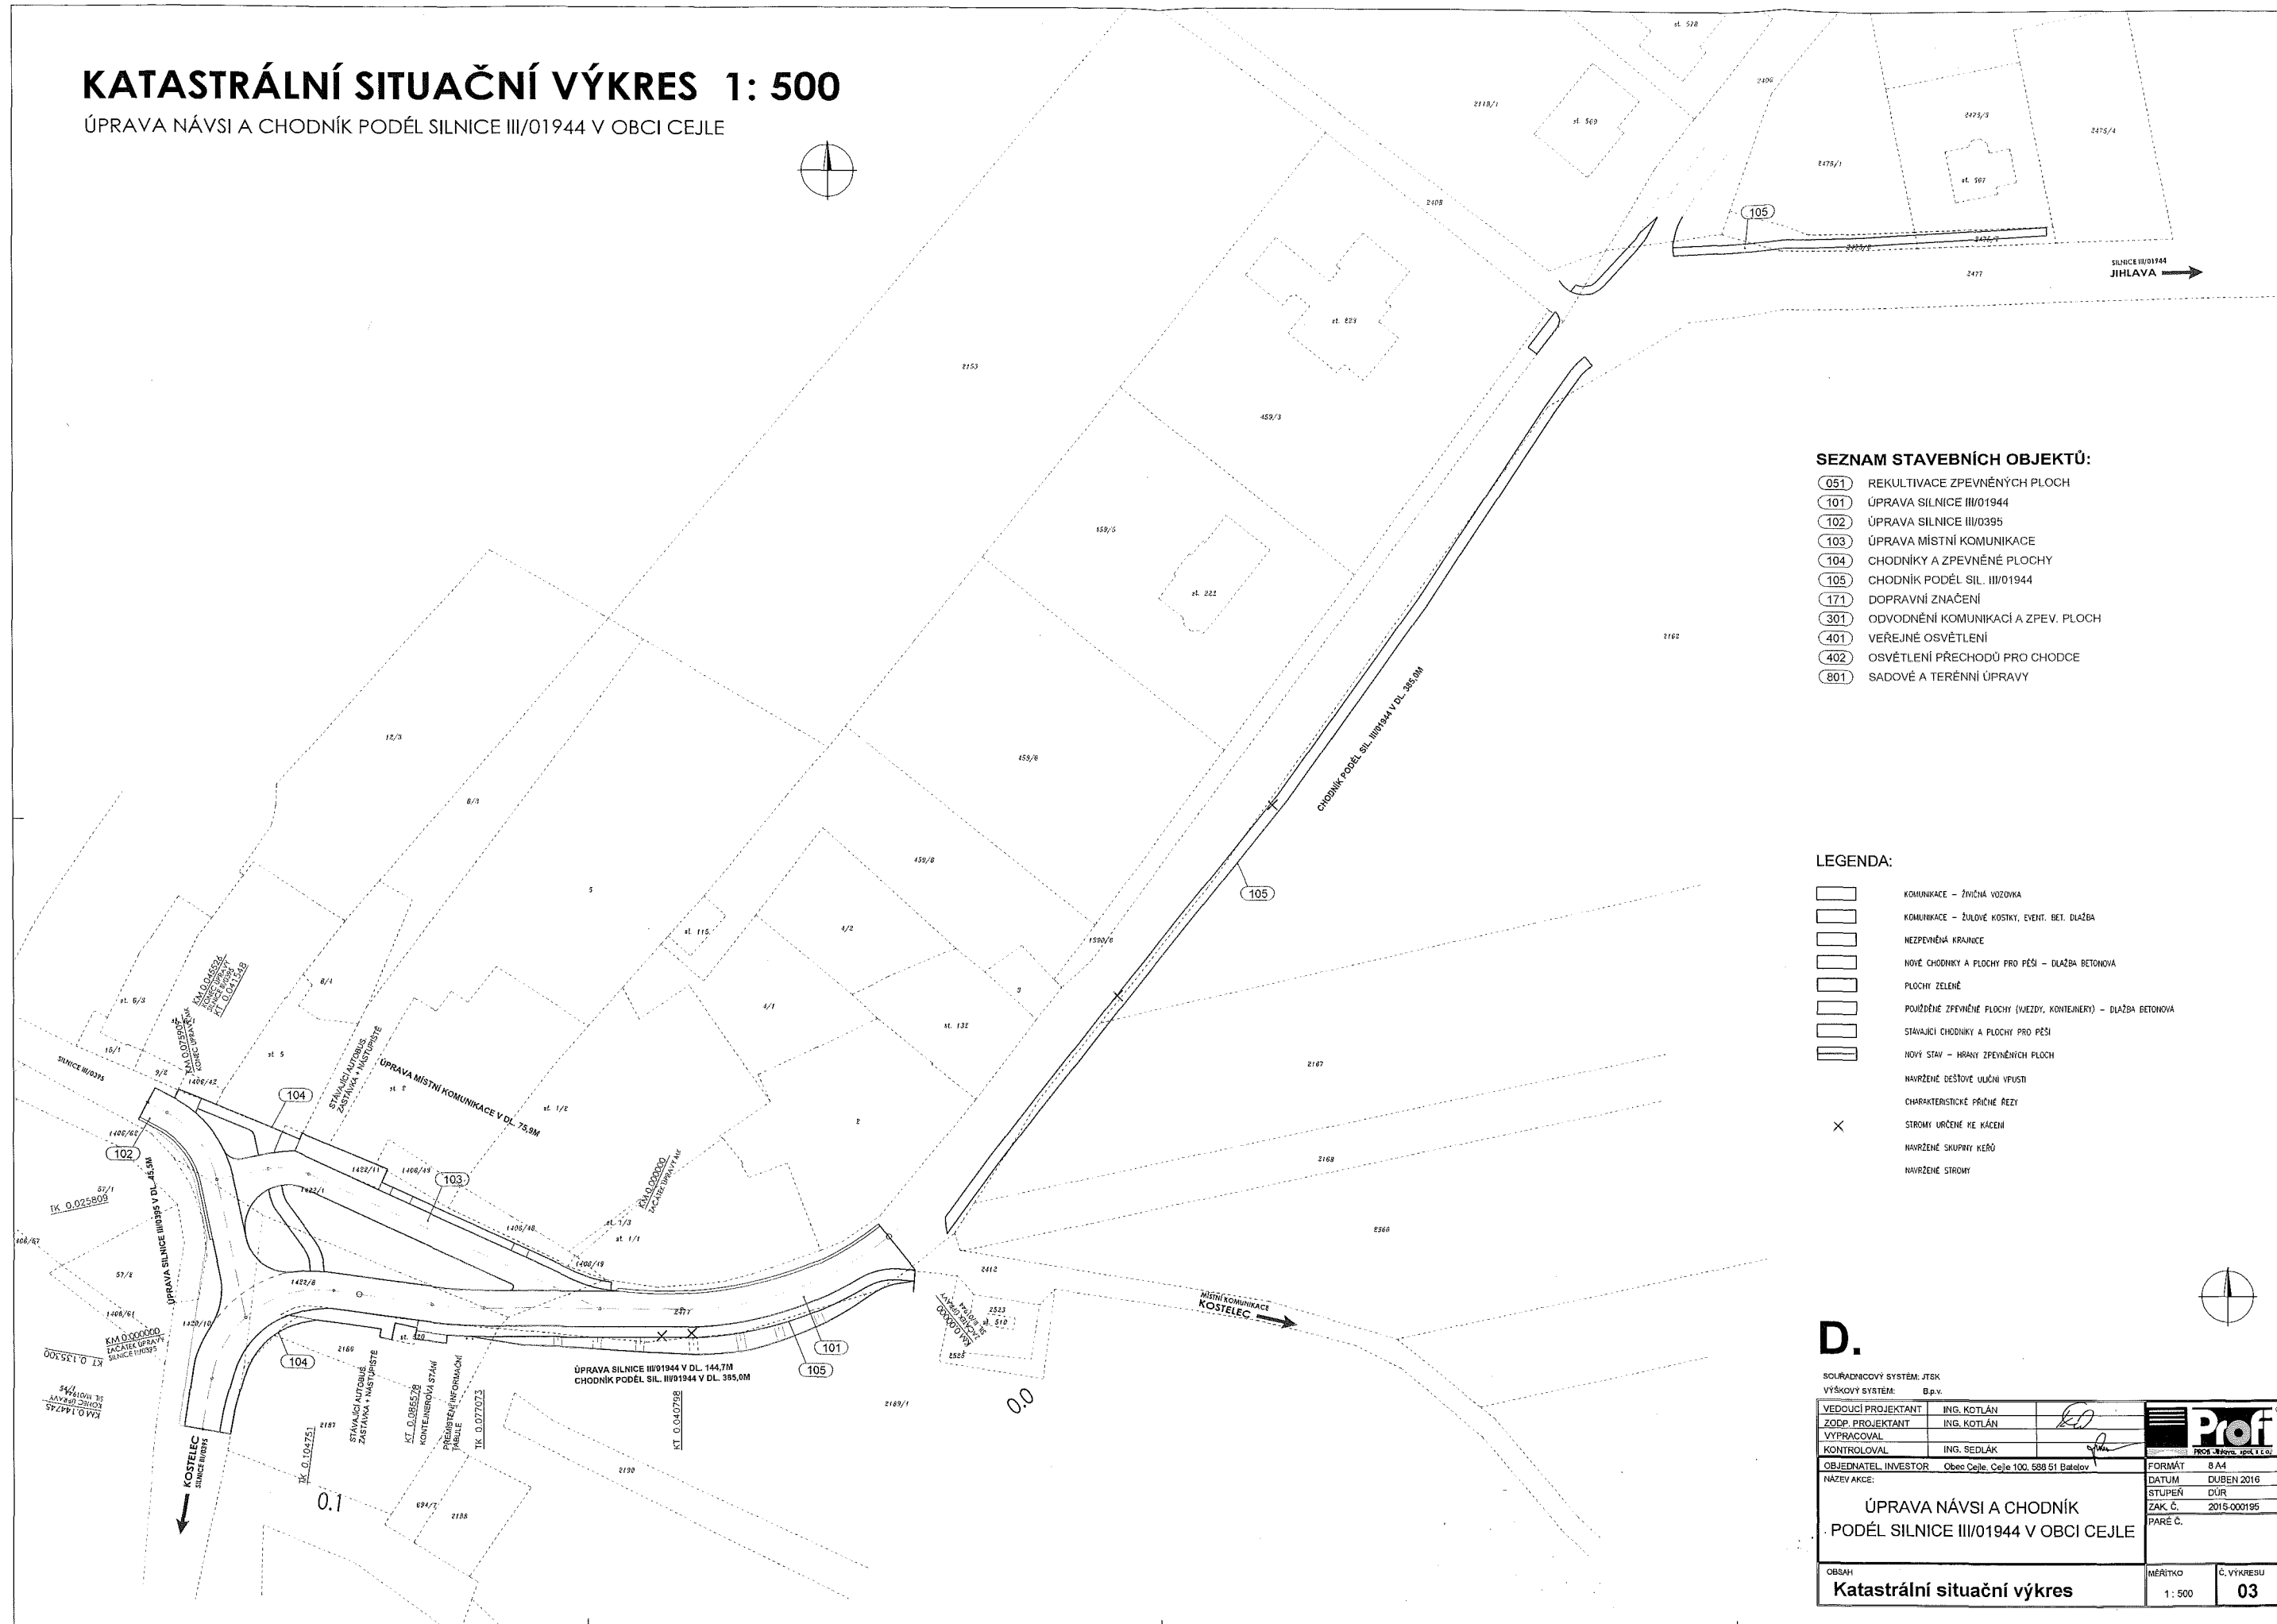

SEZNAM STAVEBNÍCH OBJEKTŮ:

- 051 REKULTIVACE ZPEVNĚNÝCH PLOCH
- 101 ÚPRAVA SILNICE III/01944
- 102 ÚPRAVA SILNICE III/0395
- 103 ÚPRAVA MÍSTNÍ KOMUNIKACE
- 104 CHODNÍKY A ZPEVNĚNÉ PLOCHY
- 105 CHODNÍK PODÉL SIL. III/01944
- 171 DOPRAVNÍ ZNAČENÍ
- 301 ODVODNĚNÍ KOMUNIKACÍ A ZPEV. PLOCH
- 401 VEŘEJNÉ OSVĚTLENÍ
- 402 OSVĚTLENÍ PŘECHODŮ PRO CHODCE
- 801 SADOVÉ A TERÉNNÍ ÚPRAVY

LEGENDA:

- KOMUNIKACE - ŽIVČNÁ VOZOVKA
- KOMUNIKACE - ŽULOVÉ KOSTKY, EVENT. BET. DLAŽBA
- NEZPEVNĚNÁ HRANICE
- NOVÉ CHODNÍKY A PLOCHY PRO PĚŠÍ - DLAŽBA BETONOVÁ
- PLOCHY ZELENĚ
- POUŽÍTÉ ZPEVNĚNÉ PLOCHY (VJEZDY, KONTEJNERY) - DLAŽBA BETONOVÁ
- STÁVAJÍCÍ CHODNÍKY A PLOCHY PRO PĚŠÍ
- NOVÝ STAV - HRANÝ ZPEVNĚNÝCH PLOCH
- NAVRŽENÉ DEŠŤOVÉ ULIČNÍ VPUSTI
- CHARAKTERISTICKÉ PŘÍČNÉ ŘEZY
- STROMY URČENÉ KE KÁČENÍ
- NAVRŽENÉ SKUPINY KEŘŮ
- NAVRŽENÉ STROMY

D.

SOUŘADNICOVÝ SYSTÉM: JTSK		VÝŠKOVÝ SYSTÉM: B.p.v.	
VEDOUČÍ PROJEKTANT	ING. KOTLÁN		FORMÁT 8 A4
ZODP. PROJEKTANT	ING. KOTLÁN		
VYPRACOVAL		DATUM DUBEN 2016	STUPEŇ DŮR
KONTROLOVAL	ING. SEDLÁK	ZAK. Č. 2015-000195	PAR. Č.
OBJEDNATEL INVESTOR	Obec Cejle, Cejle 100, 589 51 Bálalov	ÚPRAVA NÁVSI A CHODNÍK PODÉL SILNICE III/01944 V OBCI CEJLE	
NÁZEV AKCE:		MĚŘÍTKO 1: 500	Č. VÝKRESU 03
OBSAH		Katastrální situační výkres	