




Situace - oprava chodníku ul. Kraiczo

8. 9. 2021

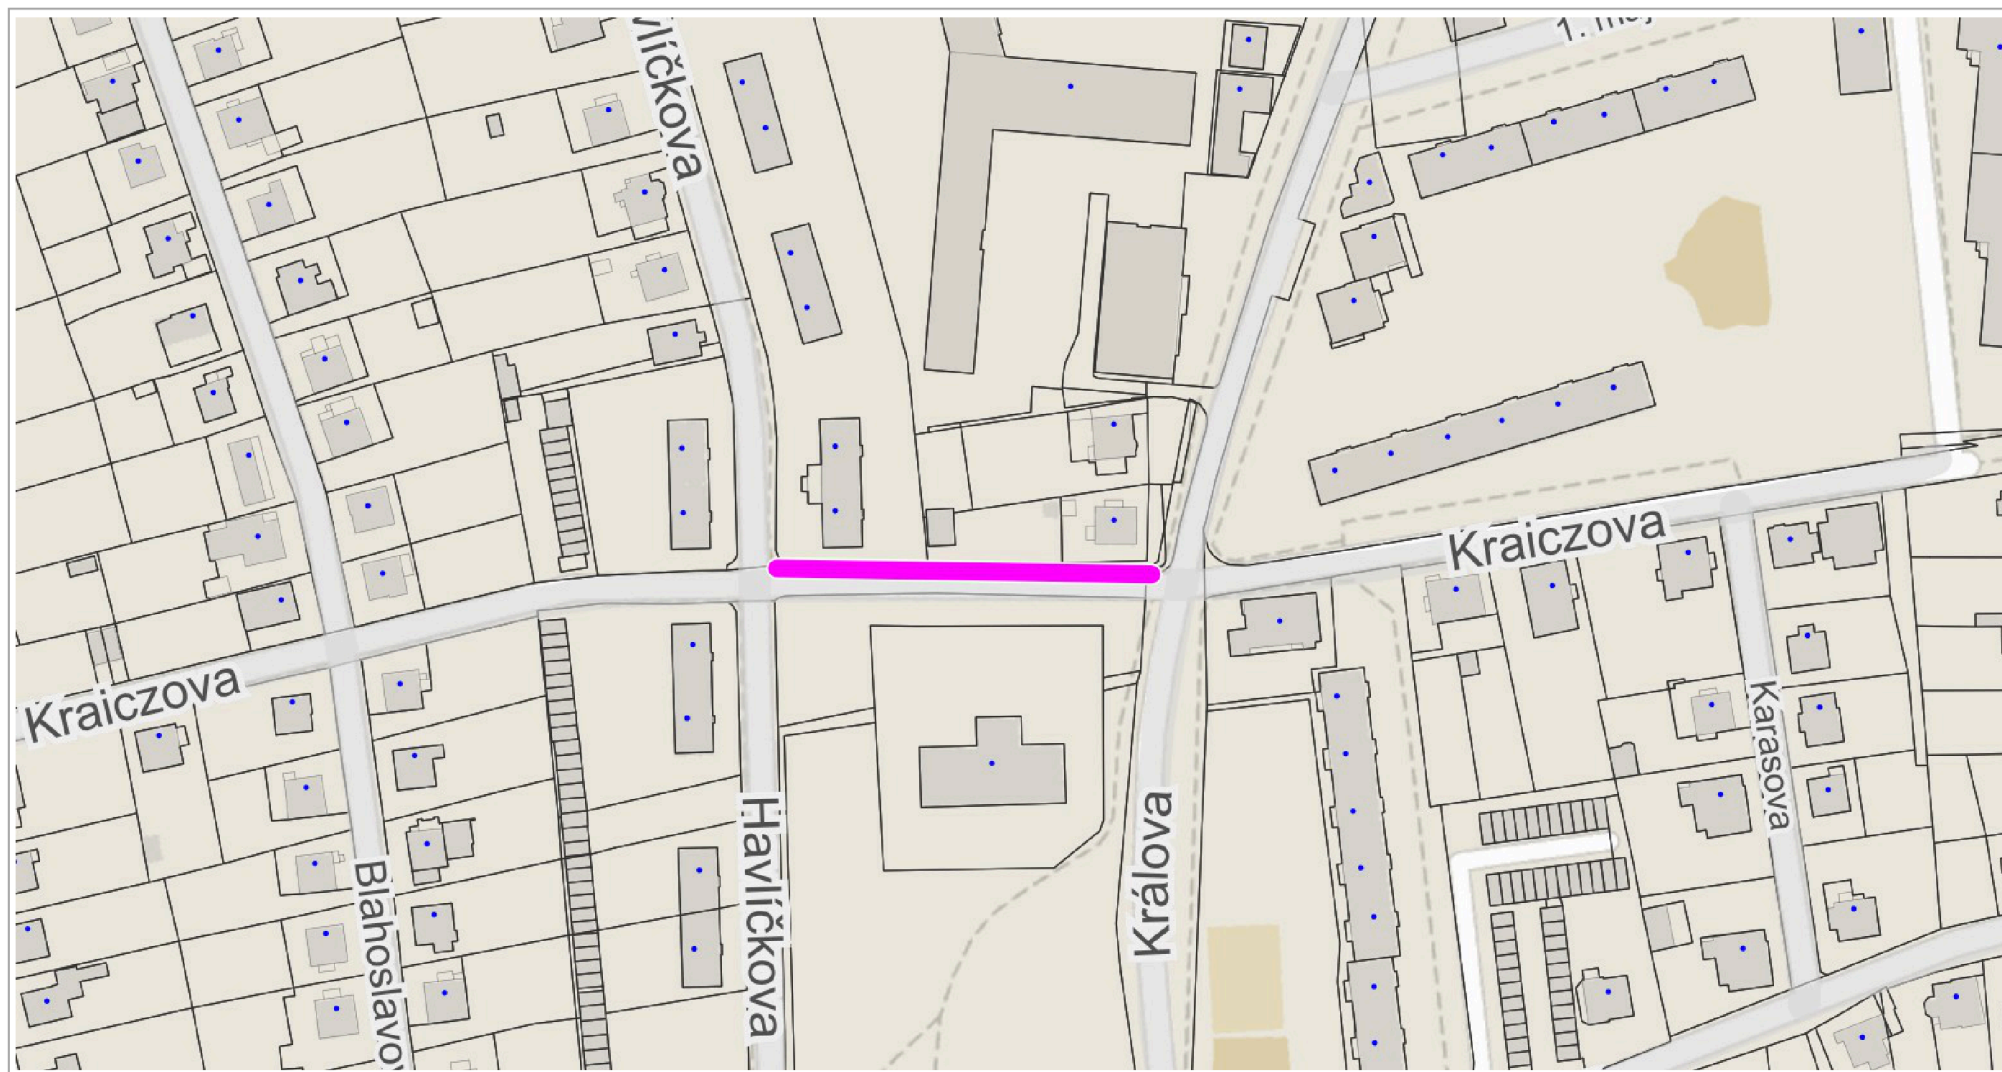

50 m

1 : 1 887

© Přispěvatelé OpenStreetMap, Katastr: © ČÚZK, RÚIAN: © ČÚZK

Vytlačeno v mapovém řešení Spinbox společnosti © T-MAPY

