Příloha č. 2 -

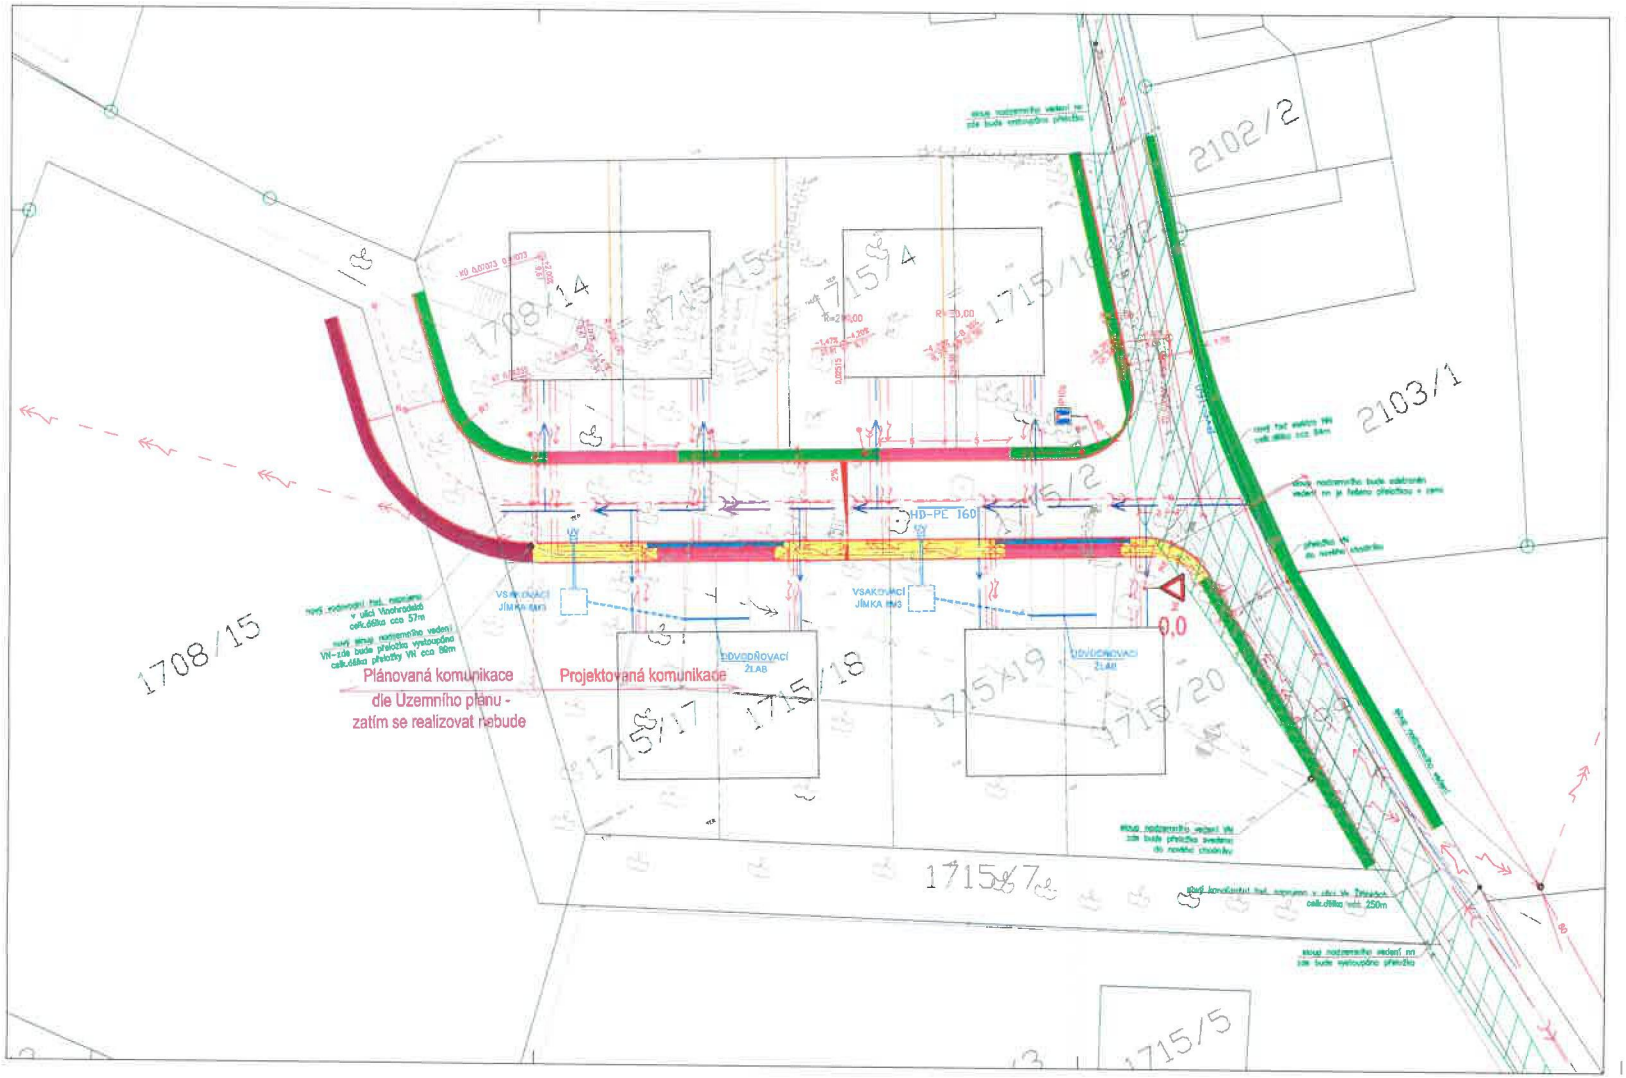

LEGENDA:

- OSA KOMUNIKACE
- SMĚROVÉ ODRAZNÍKY S = 0,10 M
- KRYT VOZOVKY - ASFALTOVÝ POVRCH
- PLOCHA ZELENĚ
- PLOCHA VJEZDU - BETONOVÁ DLAŽBA TL. 80 MM
- PLOCHA CHODNÍKU - BETONOVÁ DLAŽBA TL. 60 MM/VJEZDU
- VAROVNÝ PÁS - REL.ÉFNÍ BETONOVÁ DLAŽBA TL. 80 MM
- HRANICE POZEMKŮ
- STÁVAJÍCÍ HRANA ZAMĚŘENÍ
- PLÁNOVANÁ KOMUNIKACE DLE ÚZEMNÍHO PLÁNU
- LAMPA VEŘEJNÉHO OSVĚTLENÍ

DODATEK PD 1/2021
PD PRO STAVEBNÍ POVOLENÍ

polohopisný systém S-JTSK
výškový systém Bpv

INVESTOR	DOMECOS develop s.r.o., Skuhrov 40, 277 31 Velký Borek
ČÍSLO PARE	
NÁZEV	VYBUDOVÁNÍ KOMUNIKACE K PLÁNOVANÉ ZÁSTAVBĚ RD, VINOHRADSKÁ, MĚLNÍK 1715/2, 7994
VÝKRES	HLAVNÍ KOORDINAČNÍ SITUACE KOMUNIKACE A INŽENÝRSKÝCH SÍTÍ
MÍSTO	parc.č. 1715/2, 7994 k.ú. Mělník
MĚŘÍTKO	1:250
RAZÍTKO	
[redacted]	
ČÍSLO PŘÍL.	C.2
DATUM	7/2020
FORMÁT	A2