


Příloha č. 3 -

Legenda situace

- Sítveřejný vodovod PVC 160
- Sítveřejný spílkové kanalizace K1300
- Sítveřejný podzemní vodní NN do 1kV
- Sítveřejný podzemní vodní NN do 10kV
- Sítveřejný podzemní vodní VN do 35 kV
- Sítveřejný podzemní vodní VN do 230kV
- Sítveřejný podzemní sdílovací vedení
- Sítveřejný podzemní sdílovací vedení
- Sítveřejný podzemní vedení spílkové kanalizace
- Sítveřejný podzemní vedení STL plynovodu
- Sítveřejný podzemní vedení NN
- Přilnavost investice podzemní vedení NN
- Přilnavost přeložka VN do země
- Hranice pozemí
- Nemíchaný vodovod had PE d160
- Nemíchaný vodovod přípojky PE d32
- Nemíchaná stoka gravitační spílkové kanalizace PP DN300
- Nemíchaná přípojky spílkové kanalizace PVC KG DN150

Podoba inženýrských sítí je pouze informativní, pro podrobnější údaje je nutné vyjádřit provozovatelem sítě.

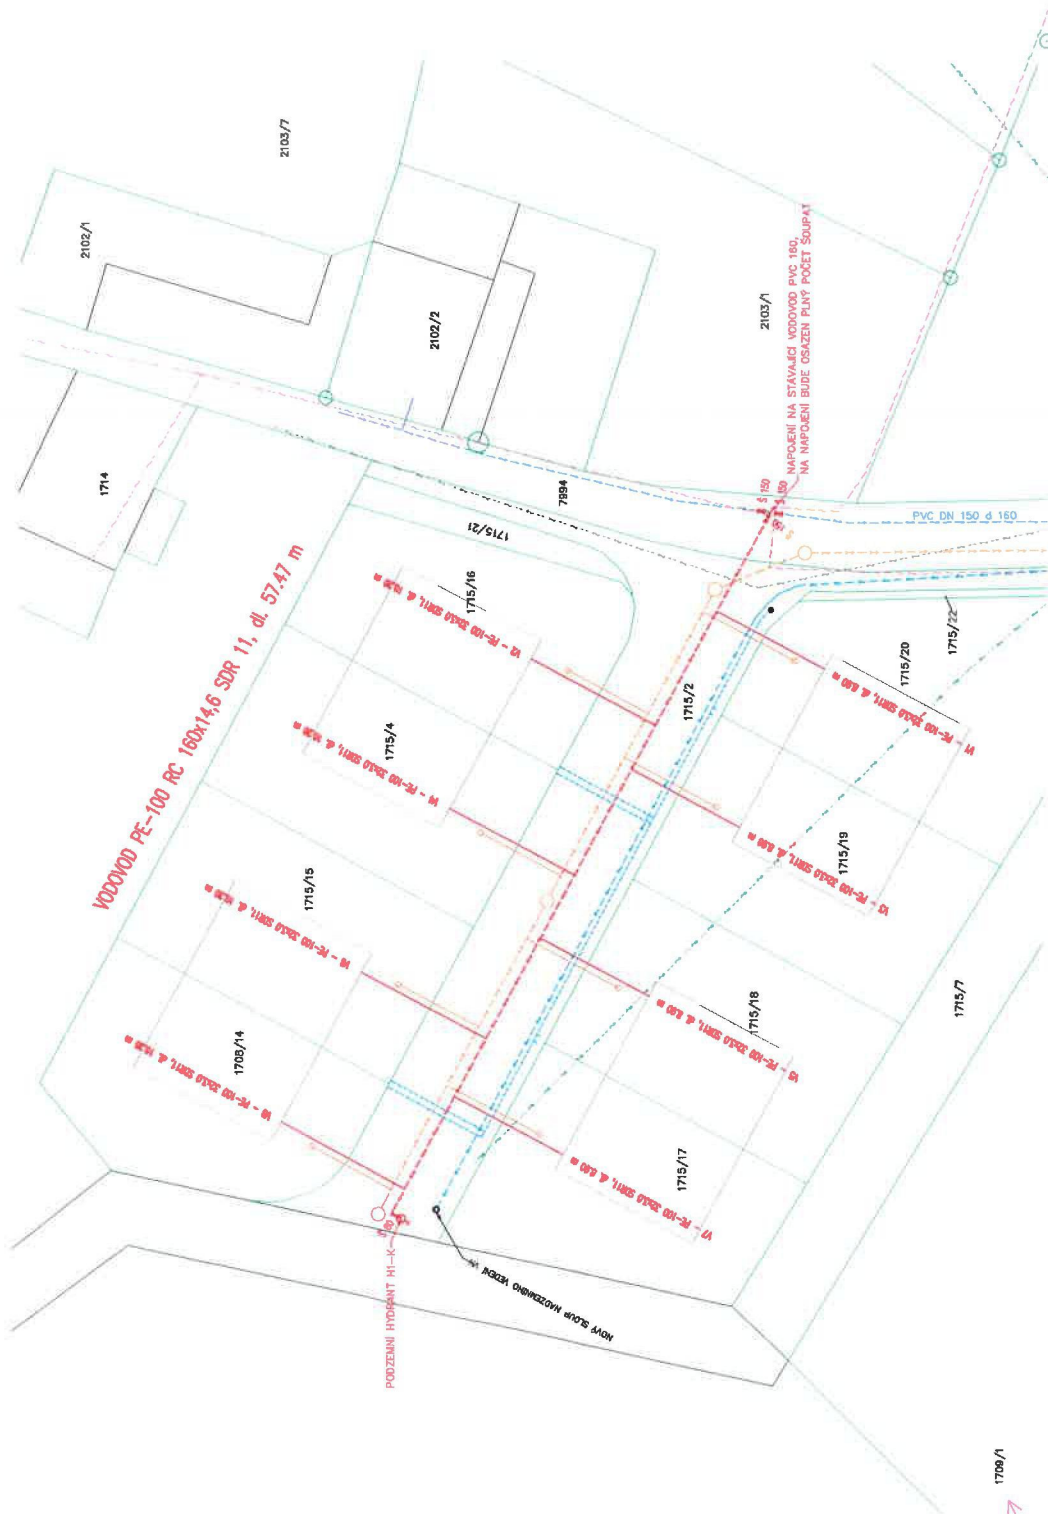

| | | | |
|--|-----------------------------------|---------|--|
| INVESTOR | OSLO PARE | | |
| DOMECOS develop s.r.o., Skuhrov 40, 277 31 Velký Borek | | | |
| NÁZEV PRODUKCE | VODOVODNÍHO A KANALIZAČNÍHO ŘÁDU | | |
| VYKRES | VINOHRADESKÁ, MELNIK 7994, 1715/2 | | |
| PODROBNÁ SITUACE VODOVODU | | | |
| LISTO | MEŘITKO | RAZÍTKO | |
| parc.č. 7994, 1715/2 | 1:250 | | |
| k.č. Melník | ČÍSLO PRIL | D.1.2 | |
| | DATAUM | FORMAT | |
| | 7/2020 | 3xA4 | |