Příloha č. 5 -

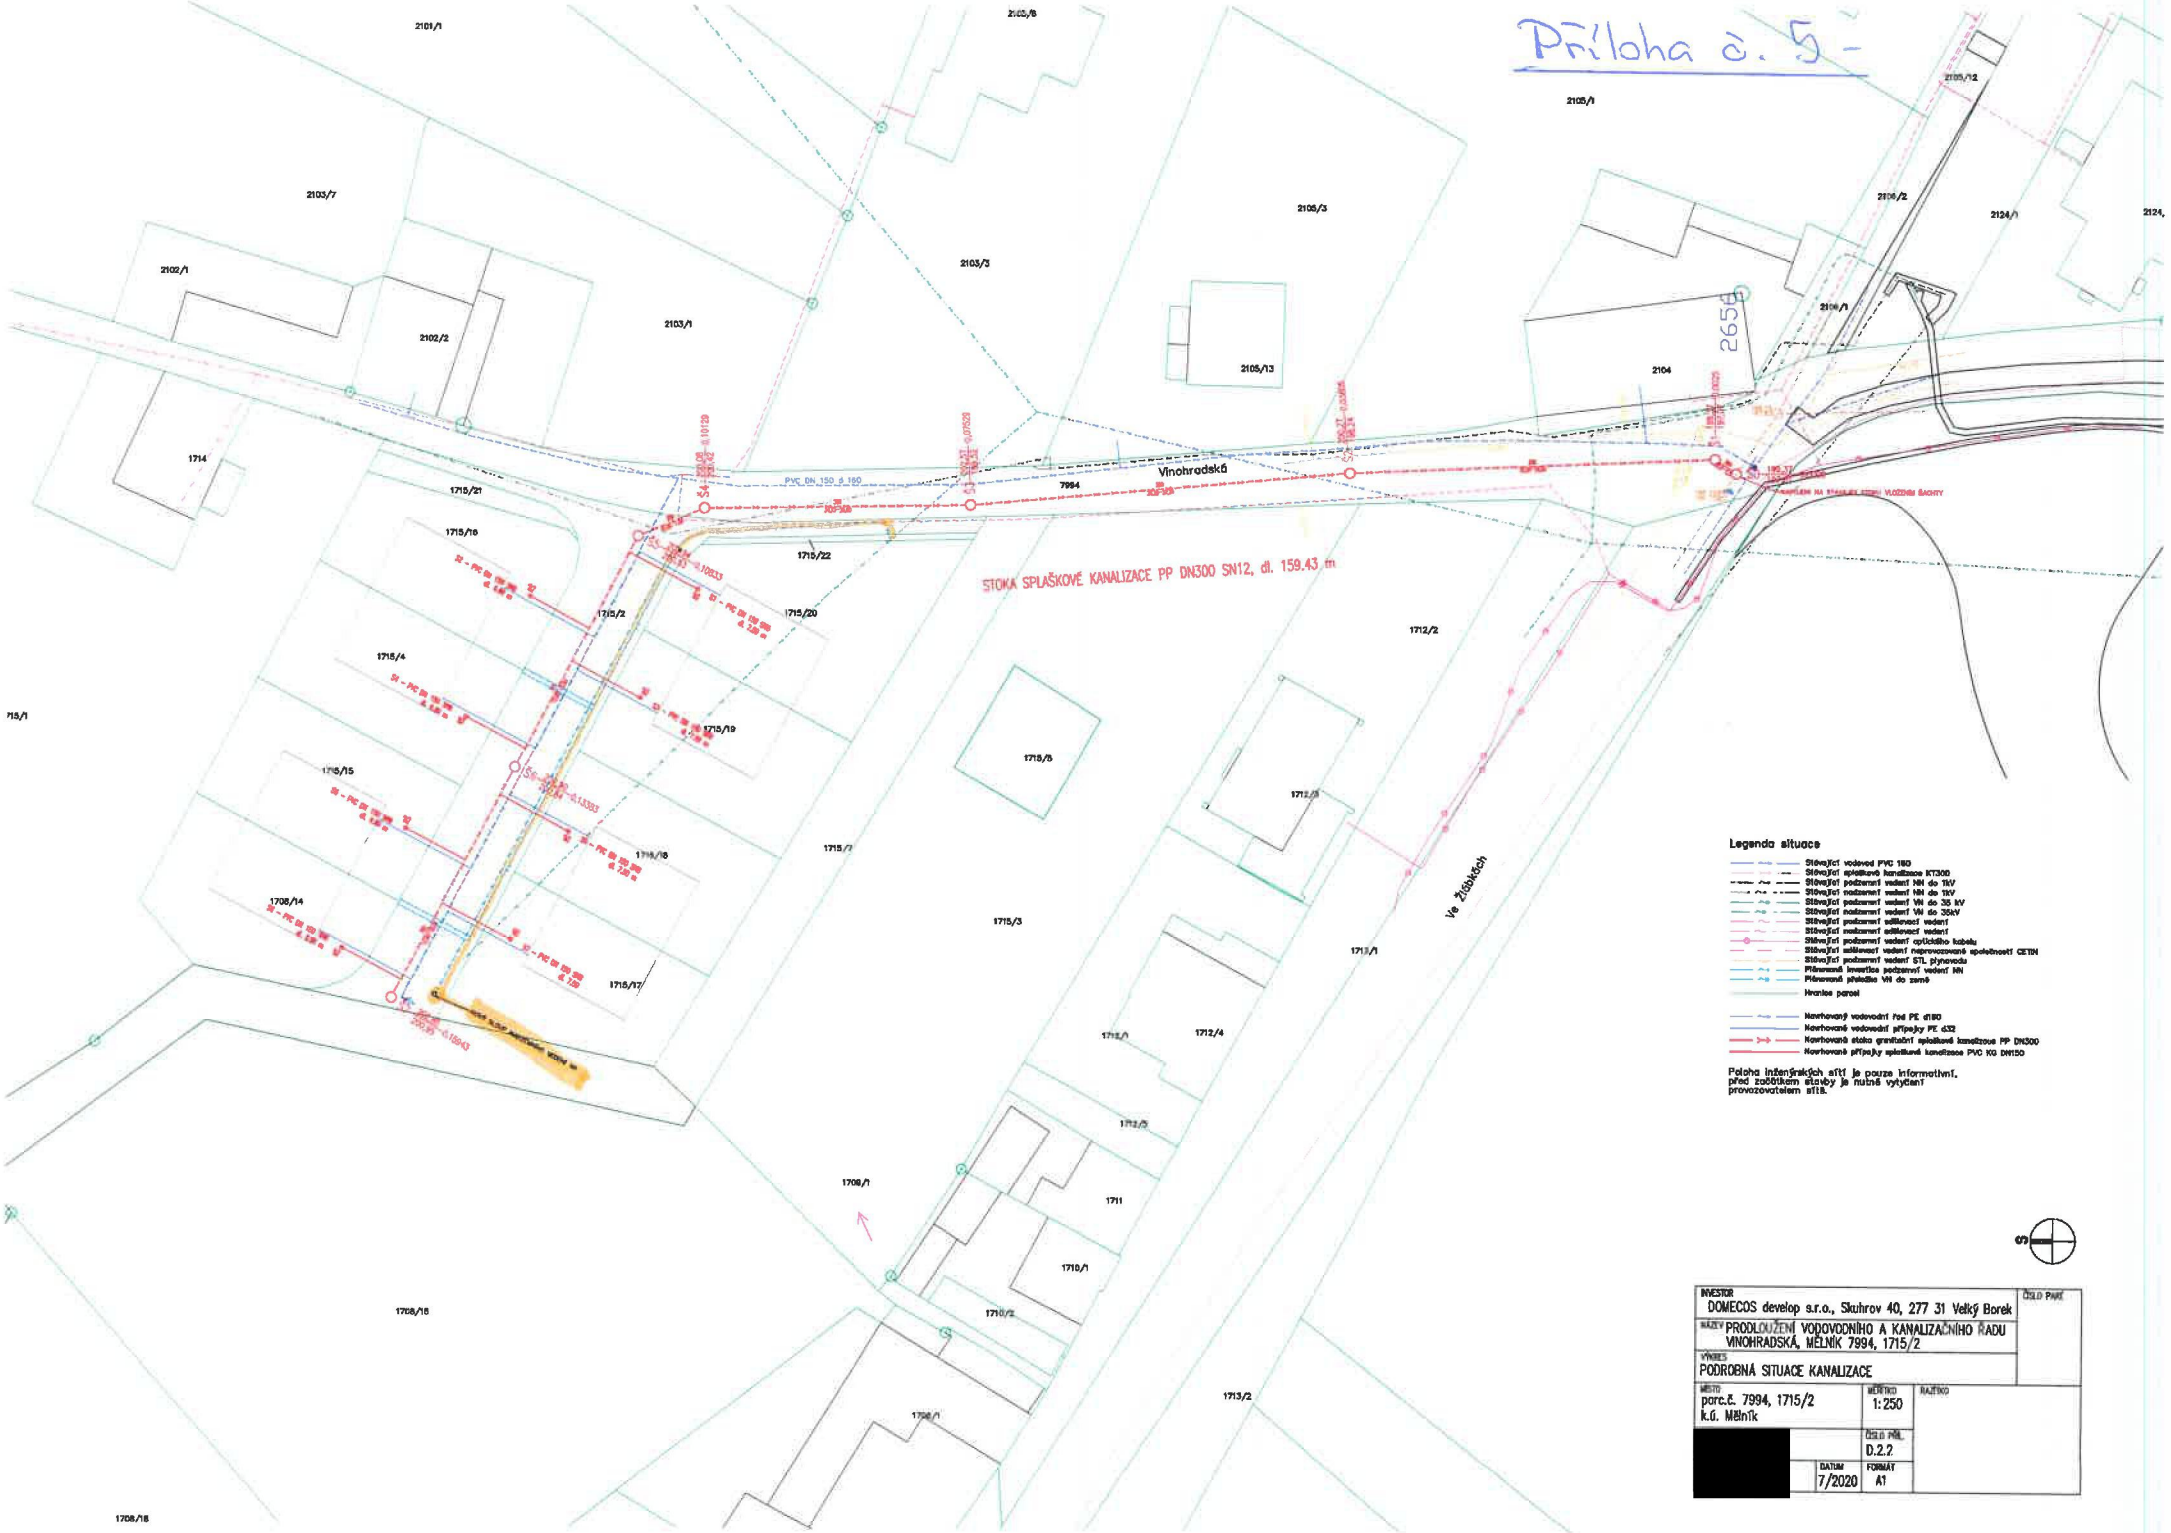

Legenda situace

- Stávající vodovod PVC 160
- Stávající splaškové kanalizace KT300
- Stávající podzemní vedení NN do 1kV
- Stávající nadzemní vedení NN do 1kV
- Stávající podzemní vedení VN do 35 kV
- Stávající nadzemní vedení VN do 35kV
- Stávající podzemní sdělovací vedení
- Stávající nadzemní sdělovací vedení
- Stávající podzemní vedení optického kabelu
- Stávající sdělovací vedení nepracovaná společností CETIN
- Stávající podzemní vedení STL plynovodu
- Plánovaná investice podzemní vedení NN
- Plánovaná přeložka VN do země
- Hranice parcel
- Navrhovaný vodovodní řad PE d160
- Navrhované vodovodní přípojky PE d32
- Navrhovaná stoka gravitační splaškové kanalizace PP DN300
- Navrhované přípojky splaškové kanalizace PVC KG DN150

Poloha inženýrských sítí je pouze informativní, před začátkem stavby je nutné vytyčení provozovatelem sítě.

INVESTOR: DOMECOS develop s.r.o., Skuhrov 40, 277 31 Velký Borek		ČÍSLO PARÉ
NÁZEV: PRODLOUŽENÍ VODOVODNÍHO A KANALIZAČNÍHO ŘADU VINOHRADSKÁ, MĚLNÍK 7994, 1715/2		
VÝKRES: PODROBNÁ SITUACE KANALIZACE		
MÍSTO: parc.č. 7994, 1715/2 k.ú. Mělník	MĚŘÍTKO: 1:250	MĚŘÍTKO
[redacted]	ČÍSLO PŘÍL.: D.2.2	
	DATUM: 7/2020	FORMÁT: A1