


VÝKAZ DOSAVADNÍHO A NOVÉHO STAVU ÚDAJŮ KATASTRU NEMOVITOSTÍ																		
Dosavadní stav				Nový stav														
Označení pozemku parc. číslem	Výměra parcely		Druh pozemku	Označení pozemku parc. číslem	Výměra parcely		Druh pozemku	Typ stavby	Způsob využití	Způsob určení výměr	Porovnání se stavem evidence právních vztahů							
	ha	m ²	Způsob využití		ha	m ²	Způsob využití	Způsob využití			Díl přechází z pozemku označeného v katastru nemovitostí	dřívější poz. evidenci	Číslo listu vlastnictví	Výměra dílu		Označení dílu		
92/1											92/1							
94											94			10001				
270											270			10001				

Druh věcného břemene: dle listin
Oprávněný: dle listin


Seznam souřadnic (S-JTSK)

Číslo bodu	Souřadnice pro zápis do KN		Kód kv.	Číslo bodu	Souřadnice pro zápis do KN		Kód kv.	Číslo bodu	Souřadnice pro zápis do KN		Kód kv.
	Y	X			Y	X			Y	X	
1	597638.67	1160670.14	3	43	597629.65	1160680.28	3	84	597630.30	1160677.37	3
2	597638.35	1160669.20	3	44	597626.01	1160680.44	3	85	597630.28	1160676.88	3
3	597637.05	1160669.64	3	45	597623.51	1160686.01	3	86	597632.12	1160674.70	3
4	597637.49	1160668.29	3	46	597627.51	1160687.84	3	87	597633.86	1160673.46	3
5	597637.16	1160668.18	3	47	597629.02	1160684.41	3	88	597637.15	1160670.71	3
6	597637.27	1160667.93	3	48	597629.35	1160684.40	3	89	597637.55	1160670.53	3
7	597636.81	1160667.73	3	49	597629.91	1160684.06	3	90	597628.36	1160676.32	3
8	597636.68	1160668.03	3	50	597630.39	1160682.60	3	91	597629.18	1160676.36	3
9	597636.55	1160667.98	3	51	597630.01	1160686.12	3	92	597627.61	1160676.83	3
10	597635.84	1160670.06	3	52	597630.10	1160689.38	3	93	597626.16	1160679.41	3
11	597634.77	1160671.12	3	53	597629.85	1160690.92	3	94	597626.42	1160679.53	3
12	597630.24	1160674.42	3	54	597629.08	1160692.44	3	95	597626.96	1160678.31	3
13	597629.59	1160675.54	3	55	597629.22	1160693.43	3	96	597627.57	1160678.58	3
14	597629.53	1160675.79	3	56	597630.39	1160698.71	3	97	597628.76	1160676.81	3
15	597629.11	1160675.44	3	57	597631.31	1160699.57	3	98	597627.09	1160754.52	3
16	597628.10	1160675.22	3	58	597639.19	1160703.25	3	99	597626.65	1160754.30	3
17	597626.28	1160675.24	3	59	597646.14	1160706.30	3	100	597625.52	1160756.65	3
18	597625.81	1160674.96	3	60	597647.28	1160706.08	3	101	597624.63	1160757.81	3
19	597625.75	1160674.78	3	61	597649.16	1160703.14	3	102	597623.83	1160757.82	3
20	597625.93	1160674.24	3	62	597649.59	1160702.88	3	103	597621.12	1160757.88	6
21	597625.45	1160674.08	3	63	597653.37	1160704.33	3	104	597620.49	1160758.59	3
22	597625.22	1160674.80	3	64	597653.59	1160704.04	3	105	597620.18	1160759.95	3
23	597625.41	1160675.30	3	65	597653.76	1160703.57	3	106	597620.18	1160773.40	3
24	597626.14	1160675.74	3	66	597652.14	1160702.98	3	107	597621.98	1160773.98	3
25	597628.05	1160675.72	3	67	597649.53	1160702.32	3	108	597621.93	1160774.61	3
26	597628.51	1160675.82	3	68	597648.80	1160702.78	3	109	597623.50	1160775.67	3
27	597628.20	1160675.82	3	69	597646.98	1160705.63	3	110	597623.71	1160775.20	3
28	597627.23	1160676.49	3	70	597646.20	1160705.78	3	111	597622.45	1160774.36	3
29	597625.65	1160679.18	3	71	597639.39	1160702.79	3	112	597622.48	1160774.08	3
30	597625.10	1160680.26	3	72	597631.67	1160699.29	3	113	597622.64	1160773.58	3
31	597624.33	1160681.60	3	73	597631.14	1160698.34	3	114	597622.60	1160760.23	3
32	597623.13	1160684.87	3	74	597630.03	1160693.07	3	115	597622.78	1160759.01	3
33	597622.20	1160685.83	3	75	597629.65	1160692.42	3	116	597621.22	1160758.39	3
34	597621.81	1160686.05	3	76	597630.33	1160691.08	3	117	597622.85	1160758.32	3
35	597621.21	1160685.91	3	77	597630.50	1160689.42	3	118	597624.87	1160758.31	3
36	597620.87	1160685.14	3	78	597630.51	1160686.14	3	119	597625.95	1160756.91	3
37	597620.41	1160685.34	3	79	597630.89	1160682.70	3	120	597630.08	1160697.29	6
38	597620.85	1160686.33	3	80	597632.05	1160679.01	3	121	597631.05	1160697.89	6
39	597621.89	1160686.59	3	81	597631.97	1160678.64	3	122	597647.61	1160705.57	6
40	597622.51	1160686.23	3	82	597631.51	1160678.42	3	123	597622.13	1160759.35	6
41	597623.57	1160685.15	3	83	597630.62	1160678.56	3	124	597647.15	1160705.36	6
42	597624.79	1160681.82	3								

GEOMETRICKÝ PLÁN pro vymezení rozsahu věcného břemene k části pozemku		Geometrický plán ověřil úředně oprávněný zeměměřický inženýr:		Stejnopis ověřil úředně oprávněný zeměměřický inženýr:	
Vyhotovitel: ADITIS Rokytova 2667/20 615 00 Brno IČO: 26290821 www.aditis.cz		Jméno, příjmení: [redacted]		Jméno, příjmení: [redacted]	
Číslo plánu: 907-1135/2021		Číslo položky seznamu úředně oprávněných zeměměřických inženýrů: 2785/2016		Číslo položky seznamu úředně oprávněných zeměměřických inženýrů: 2785/2016	
Okres: Brno-město		Dne: 16. dubna 2021 Číslo: 878/2021		Dne: 13.5.2021 Číslo: 1094/2021	
Obec: Brno		Náležitosti a přesnosti odpovídá právním předpisům.		Tento stejnopis odpovídá geometrickému plánu v elektronické podobě uloženému v dokumentaci katastrálního úřadu.	
Kat. území: Město Brno		Katastrální úřad souhlasí s očíslováním parcel.		Ověření stejnopisu geometrického plánu v listinné podobě.	
Mapový list: Brno 9-0/24		KÚ pro Jihomoravský kraj KP Brno-město [redacted]		[redacted]	
Dosavadním vlastníkům pozemků byla poskytnuta možnost seznámit se v terénu s průběhem navrhovaných nových hranic, které byly označeny předepsaným způsobem.		PGP-723/2021-702 2021.04.21 07:39:54 CEST			

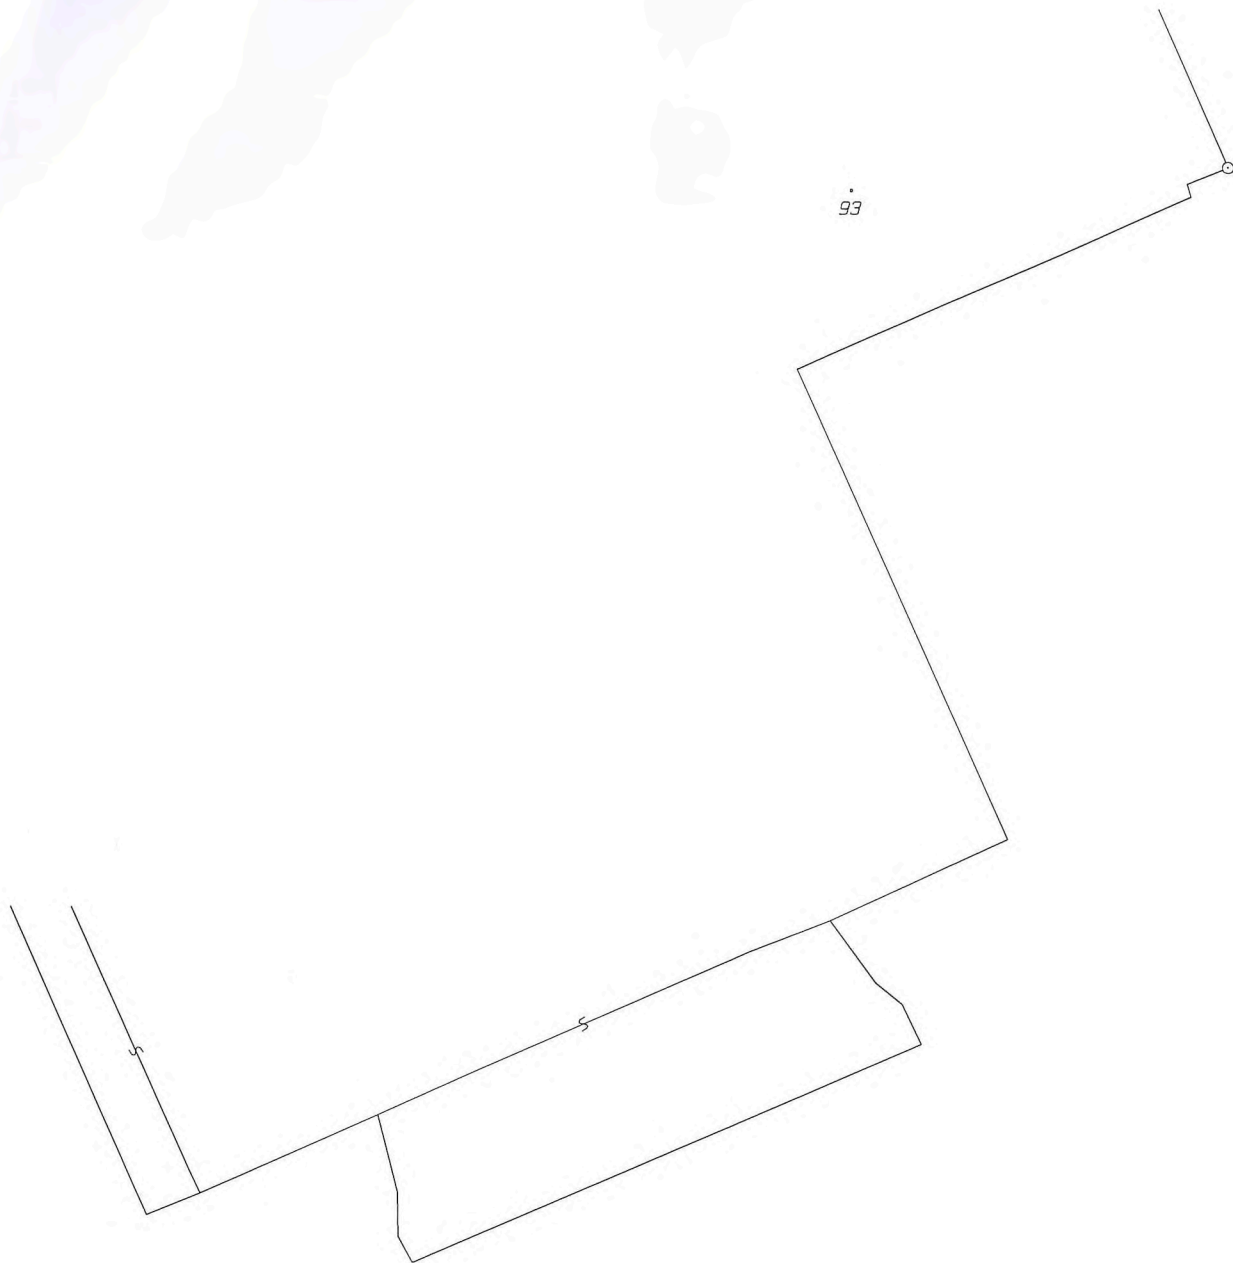

93

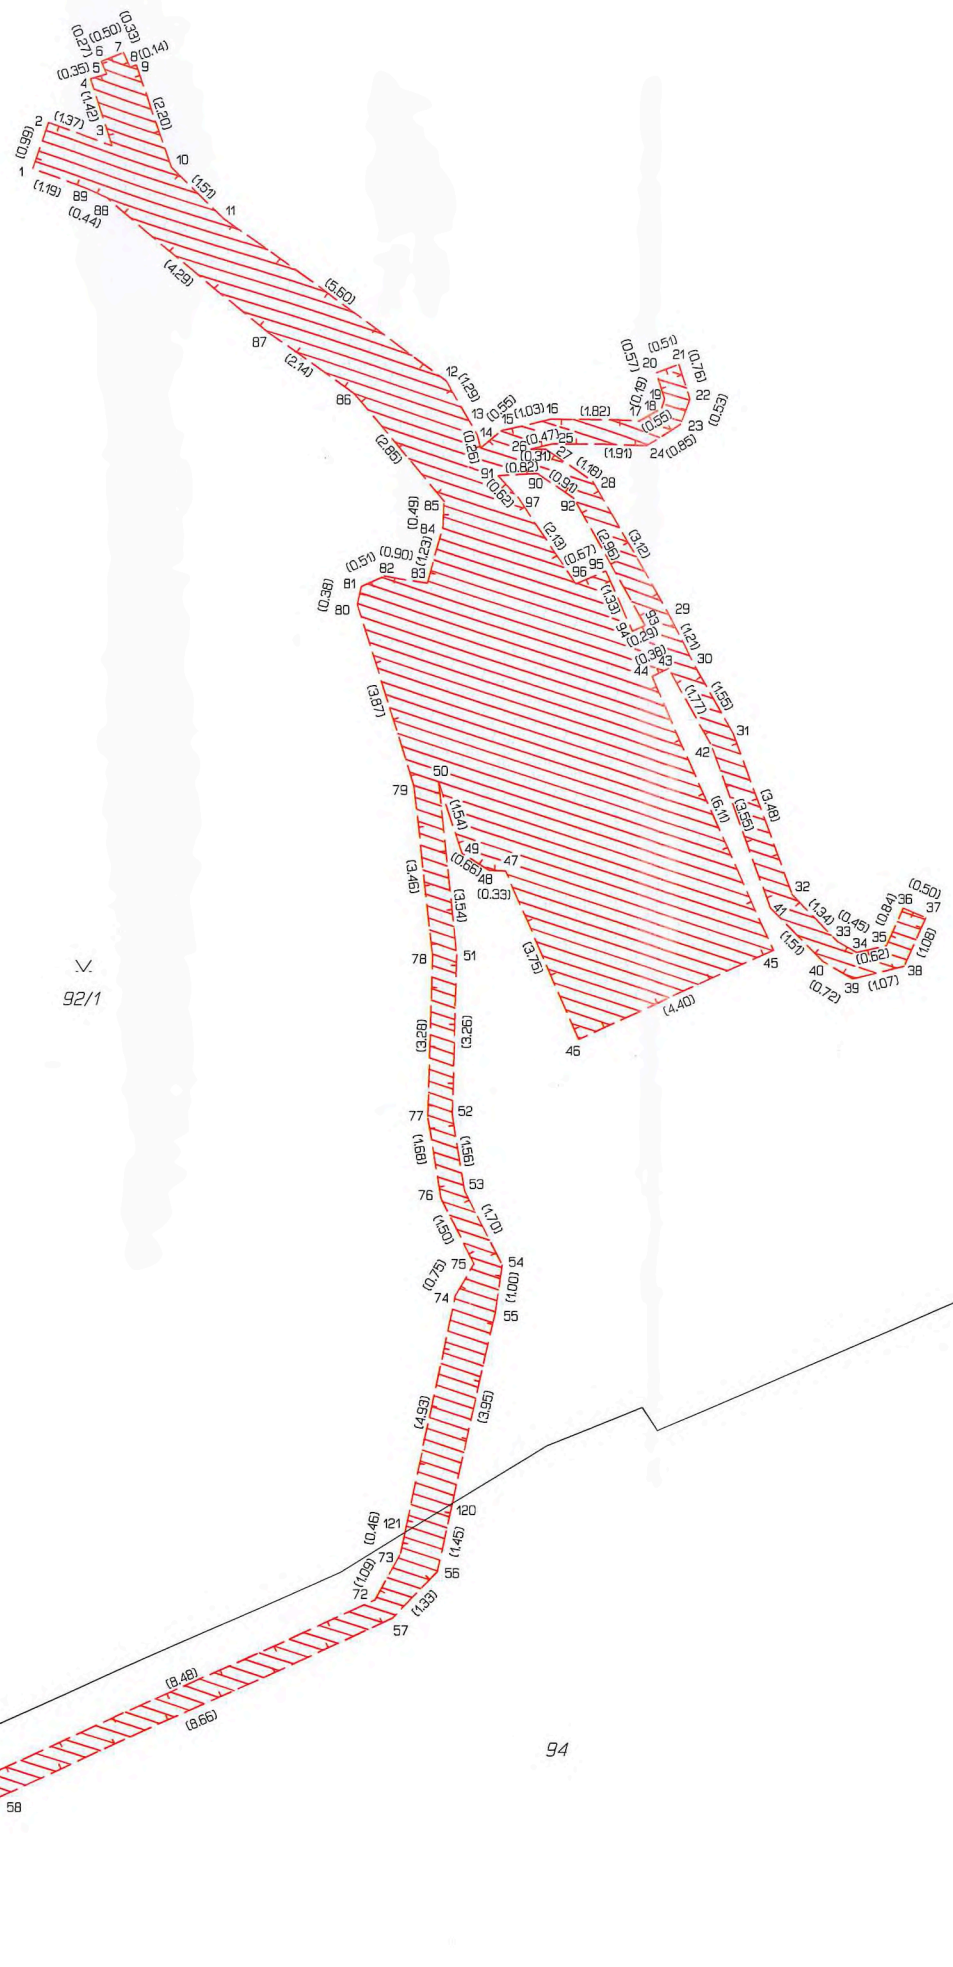


V.
92/1

94



2

94

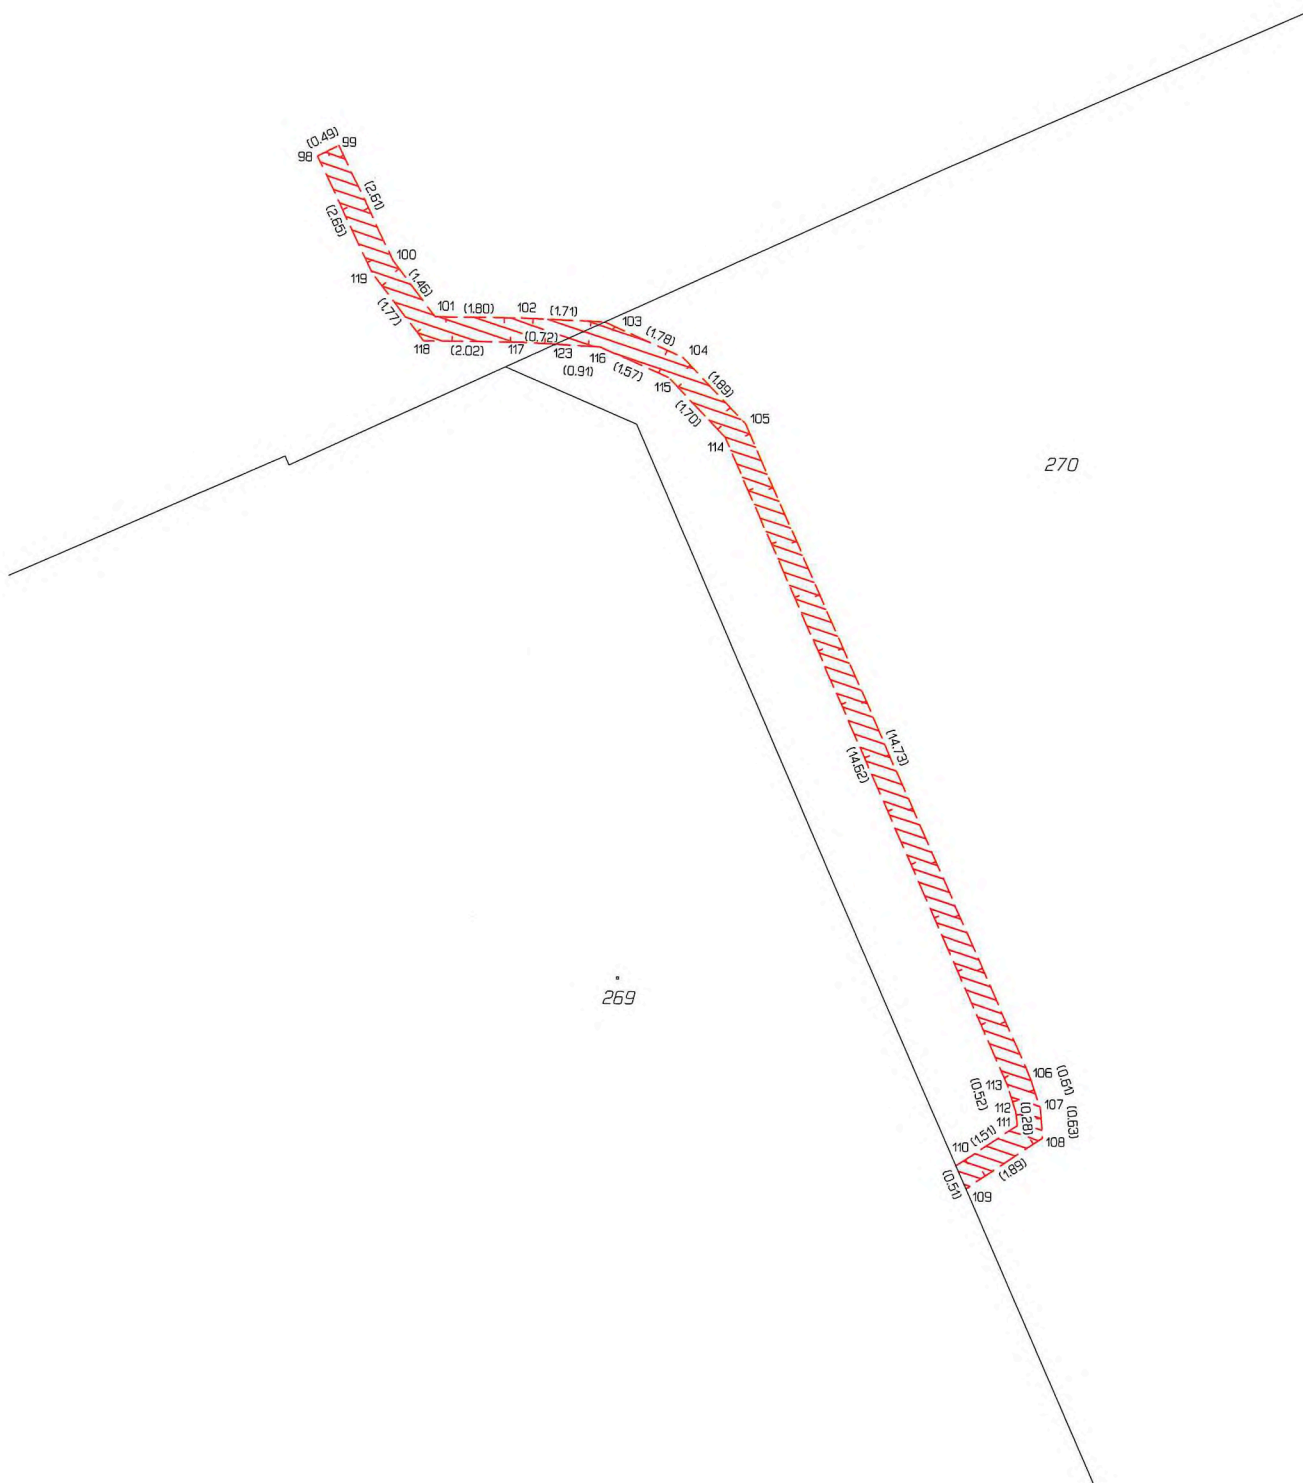

270

269