



KRAJSKÝ ÚŘAD KRAJE Vysočina

7774/16

Název dokumentu:	Smlouva zakládající právo provést stavbu			
Oprávněn/pověřen k podpisu:	Ing. Libor Joukl			
Schváleno:	RK	Datum:	25.7.2016	Č.usnesení: 1337/24/2016/RK
Dokument uložen u:	OM			
Počet vyhotovení:	4			
Adresát:	Obec Rohy			
Smluvní částka: 1)	0.00			
Odpovědný odbor: 2)	odbor majetkový			
Podpis zajistit do:	neprodleně			

	Pracoviště/pracovník	Datum	Podpis
Zpracoval:	OM/M.Koudelová	25.8.2016	<i>Koudelová</i>
Projednáno s:	OM/J.Mrázková	25.8.2016	<i>J. Mrázková</i>
Právní kontrola:	OM/J.Mrázková	25.8.2016	<i>J. Mrázková</i>
Předkládá:	OM/P.Kolář	25.8.2016	<i>P. Kolář</i>
Potvrzení příjmu smlouvy do předběžné evidence 3)	OM/P.Kolář	25.8.2016	<i>P. Kolář</i>
Zodpovídá:	Příkazce operace:		
	Správce rozpočtu:		

Poznámka:

Subjekt (IČO: 378569), se kterým je uzavírána smlouva NEBYL NALEZEN v databázi nespolehlivých plátců MFČR; (ověření provedl: koudelova, datum ověření: 25.08.2016 13:17:54):

OM 637/2016

kú Rohy, par.č. 1262/3

Rozpočtová skladba:

1) Použije se, pokud se jedná o písemnost typu smlouvy, jejímž předmětem je peněžité plnění. Pokud je v košilce více smluv, uvede se částka souhrnná. Pokud se jedná o smlouvu, příp. smlouvy, u níž je peněžité plnění stanoveno částkou za čerpanou jednotku (např. hodinovou sazbu), uvede se částka maximálního rozsahu tohoto plnění. V případě smluv na dobu neurčitou uveďte částku jedné platby.

2) Odpovědným odborem se rozumí odbor, příp. sekce nebo samostatné oddělení, které za písemnost, její vyřízení a správu záležitosti (správu smluvního vztahu) odpovídá.

3) Potvrzuje vždy vedoucí odpovědného odboru (nenahrazuje právní kontrolu).

**Smlouva zakládající právo provést stavbu**

uzavřená podle ustanovení § 1746 zákona č. 89/2012 Sb., občanský zákoník, v platném znění ve spojení s ustanoveními §§ 86 a 110 zákona č. 183/2006 Sb., stavební zákon

mezi těmito účastníky:

Kraj Vysočina,

se sídlem v Jihlavě, Žižkova 57, 587 33 Jihlava

zastoupený hejtnanem kraje MUDr. Jiřím Běhounkem

k podpisu smlouvy pověřen Ing. Libor Joukl, náměstek hejtmána pro oblast majetku, dopravy a silničního hospodářství

IČ: 708 90 749

DIČ: CZ70890749

na straně vlastníka dotčeného pozemku

a

Obec Rohy, se sídlem Rohy 52, Rudíkov, 675 05

zastoupená starostkou obce Olgou Vobornou

IČ: 00378569

na straně investora

takto:

Článek I.

Kraj Vysočina je dle výpisu z LV 121 pro k. ú. Rohy a obec Rohy vlastníkem pozemku par. č. 1262/3 – silnice.

Uvedený pozemek získal Kraj Vysočina na základě Rozhodnutí Ministerstva dopravy a spojů ČR č. j. 3796/01-9-KM ze dne 10. 9. 2001, vydaného v souladu se zákonem č. 157/2000 Sb., o přechodu některých věcí, práv a závazků z majetku ČR do majetku krajů. Zřizovací listinou ze dne 20. 12. 2001 a Rozhodnutím o sloučení organizace Kraje Vysočina ze dne 7. 11. 2006 jej předal k hospodaření do Krajské správy a údržby silnic Vysočiny, příspěvkové organizace Kraje Vysočina.

Obec Rohy je investorem stavby „Zajištění svahu gabionovou stěnou v obci Rohy“. Touto stavbou bude dotčen mimo jiné i výše uvedený pozemek, jehož vlastníkem je Kraj Vysočina.

Článek II.

Usnesením 1337/24/2016/RK ze dne 25. 7. 2016 vydala Rada Kraje Vysočina souhlas s dotčením pozemku, uvedeným v článku I. smlouvy, stavbou „Zajištění svahu gabionovou stěnou v obci Rohy“ a rozhodla uzavřít nepojmenovanou smlouvu mezi Krajem Vysočina a investorem stavby.

Výše uvedeným usnesením Rady Kraje Vysočina vzniklo investorovi právo provést uvedenou stavbu na pozemku par. č. 1262/3 v k. ú. Rohy a obci Rohy ve smyslu ustanovení § 86 a § 110 zákona č. 183/2006 Sb., stavební zákon, a Kraj Vysočina jako vlastník tohoto pozemku je povinen, toto právo trpět.

Článek III.

Investor se zavazuje, že po realizaci stavby „Zajištění svahu gabionovou stěnou v obci Rohy“ a po jejím geometrickém zaměření předloží do 90 dnů ode dne vydání kolaudačního souhlasu na citovanou stavbu Kraji Vysočina 1 výtisk geometrického plánu a kopii kolaudačního souhlasu. V případě, že na základě geometrického zaměření vznikne potřeba majetkoprávního vypořádání, požádá investor ve stejné lhůtě o jeho provedení.

Článek IV.

Skutečnosti ve smlouvě blíže neupravené se řídí příslušnými ustanoveními zákona č. 89/2012 Sb., občanský zákoník a zákona č. 183/2006 Sb., stavební zákon.

Smlouva se vyhotovuje ve 4 výtiscích, z nichž jsou pro každého účastníka určeny 2 výtisky.

Tato smlouva bude sloužit jako jeden z dokladů k vydání územního a stavebního povolení pro stavbu „Zajištění svahu gabionovou stěnou v obci Rohy“ v k. ú. Rohy a obci Rohy, jejímž investorem je Obec Rohy.


Smluvní strany po přečtení smlouvy prohlašují, že smlouva je sepsána na základě jejich svobodné vůle, nikoli v tísní a za nápadně nevýhodných podmínek. Na důkaz tohoto připojují zástupci smluvních stran své podpisy.

Smlouva zakládající právo provést stavbu nabývá platnosti dnem podpisu smlouvy a účinnosti dnem uveřejnění v informačním systému veřejné správy – Registru smluv.

Investor výslovně souhlasí se zveřejněním celého textu smlouvy včetně podpisů (v případě fyzické osoby bude zveřejněný text smlouvy anonymizován v rozsahu osobních údajů) v informačním systému veřejné správy – Registru smluv.

Smluvní strany se dohodly, že zákonnou povinnost dle § 5 odst. 2 zákona o registru smluv splní Kraj Vysočina.


V ROZÍCH dne 19.8.2016

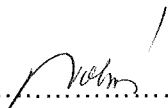

Olga Voborná
starostka obce



OBEC ROHY
675 05
IČ: 00378569

V Jihlavě dne 29. 08. 2016

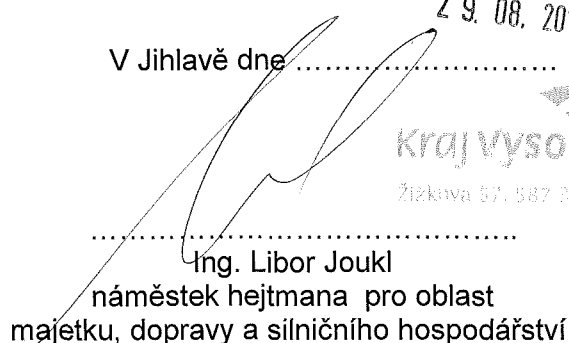

Ing. Libor Joukl
náměstek hejtmana pro oblast
majetku, dopravy a silničního hospodářství

Kraj Vysočina
Žitkova 57, 587 05 Jihlava

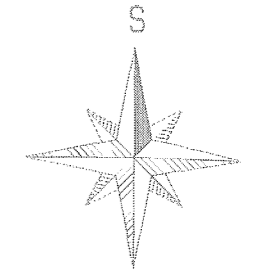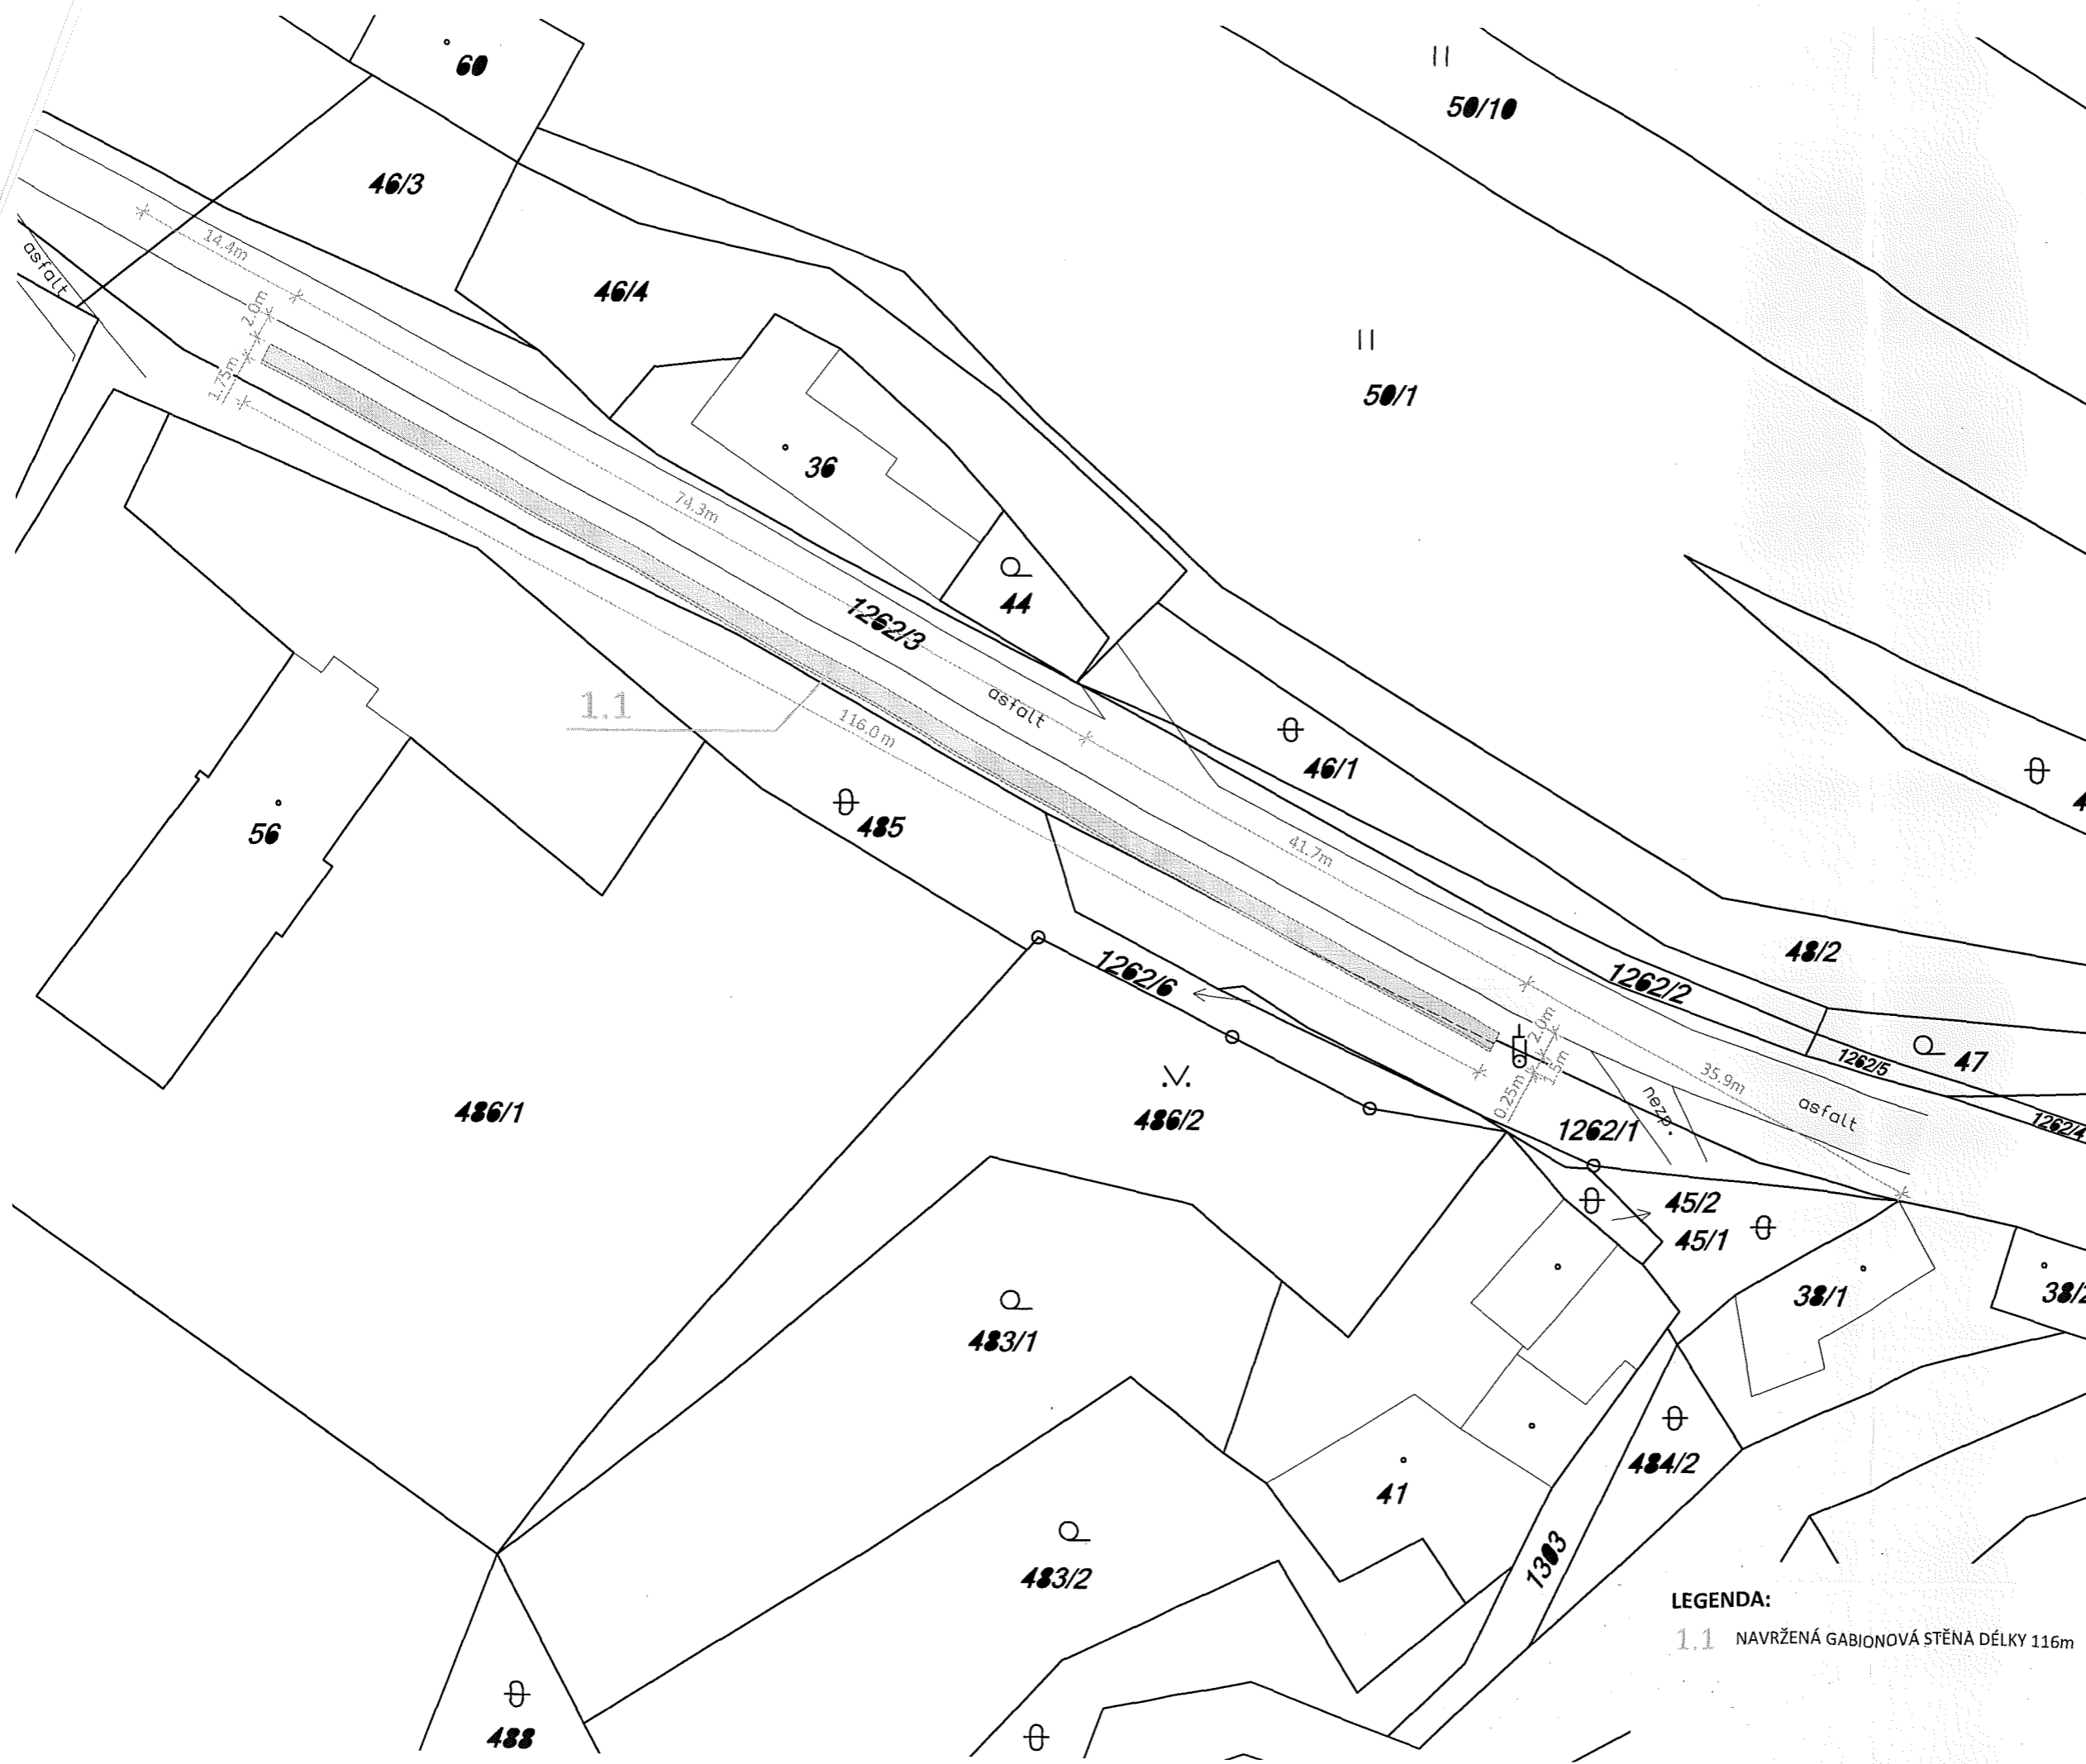


Projekt
**ZAJIŠTĚNÍ SVAHU
 GABIONOVOU STĚNOU
 V OBCI ROHY**
 K.Ú. ROHY [740535]
 Investor
 Obec Rohy
 Rohy 52
 675 05 Rudřkov

f-plan
 spol. s r. o.

náměstí Míru 460, 378 81 Slavonice
 IČO: 260 89 297, DIČ: CZ26089297, tel.: 384 493 323
<http://f-plan.cz>

Razítko a podpis autorizované osoby

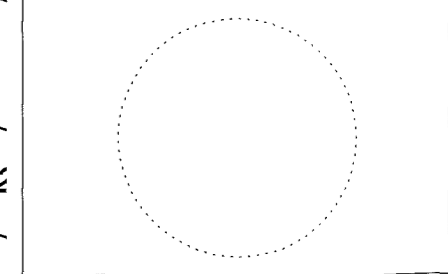

Zodpovědný projektant
 ING. JIŘÍ KOPR
 Projektant
 PAVEL KOHOUT

Název výkresu
**SITUACE
 STAVBY**

Zakázka 660116	Dotum 06/2016	Měřítko 1:500
Místo Rohy	Okres Třebíč	Poré
Číslo výkresu C.02		

LEGENDA:
 1.1 NAVRŽENÁ GABIONOVÁ STĚNA DÉLKY 116m