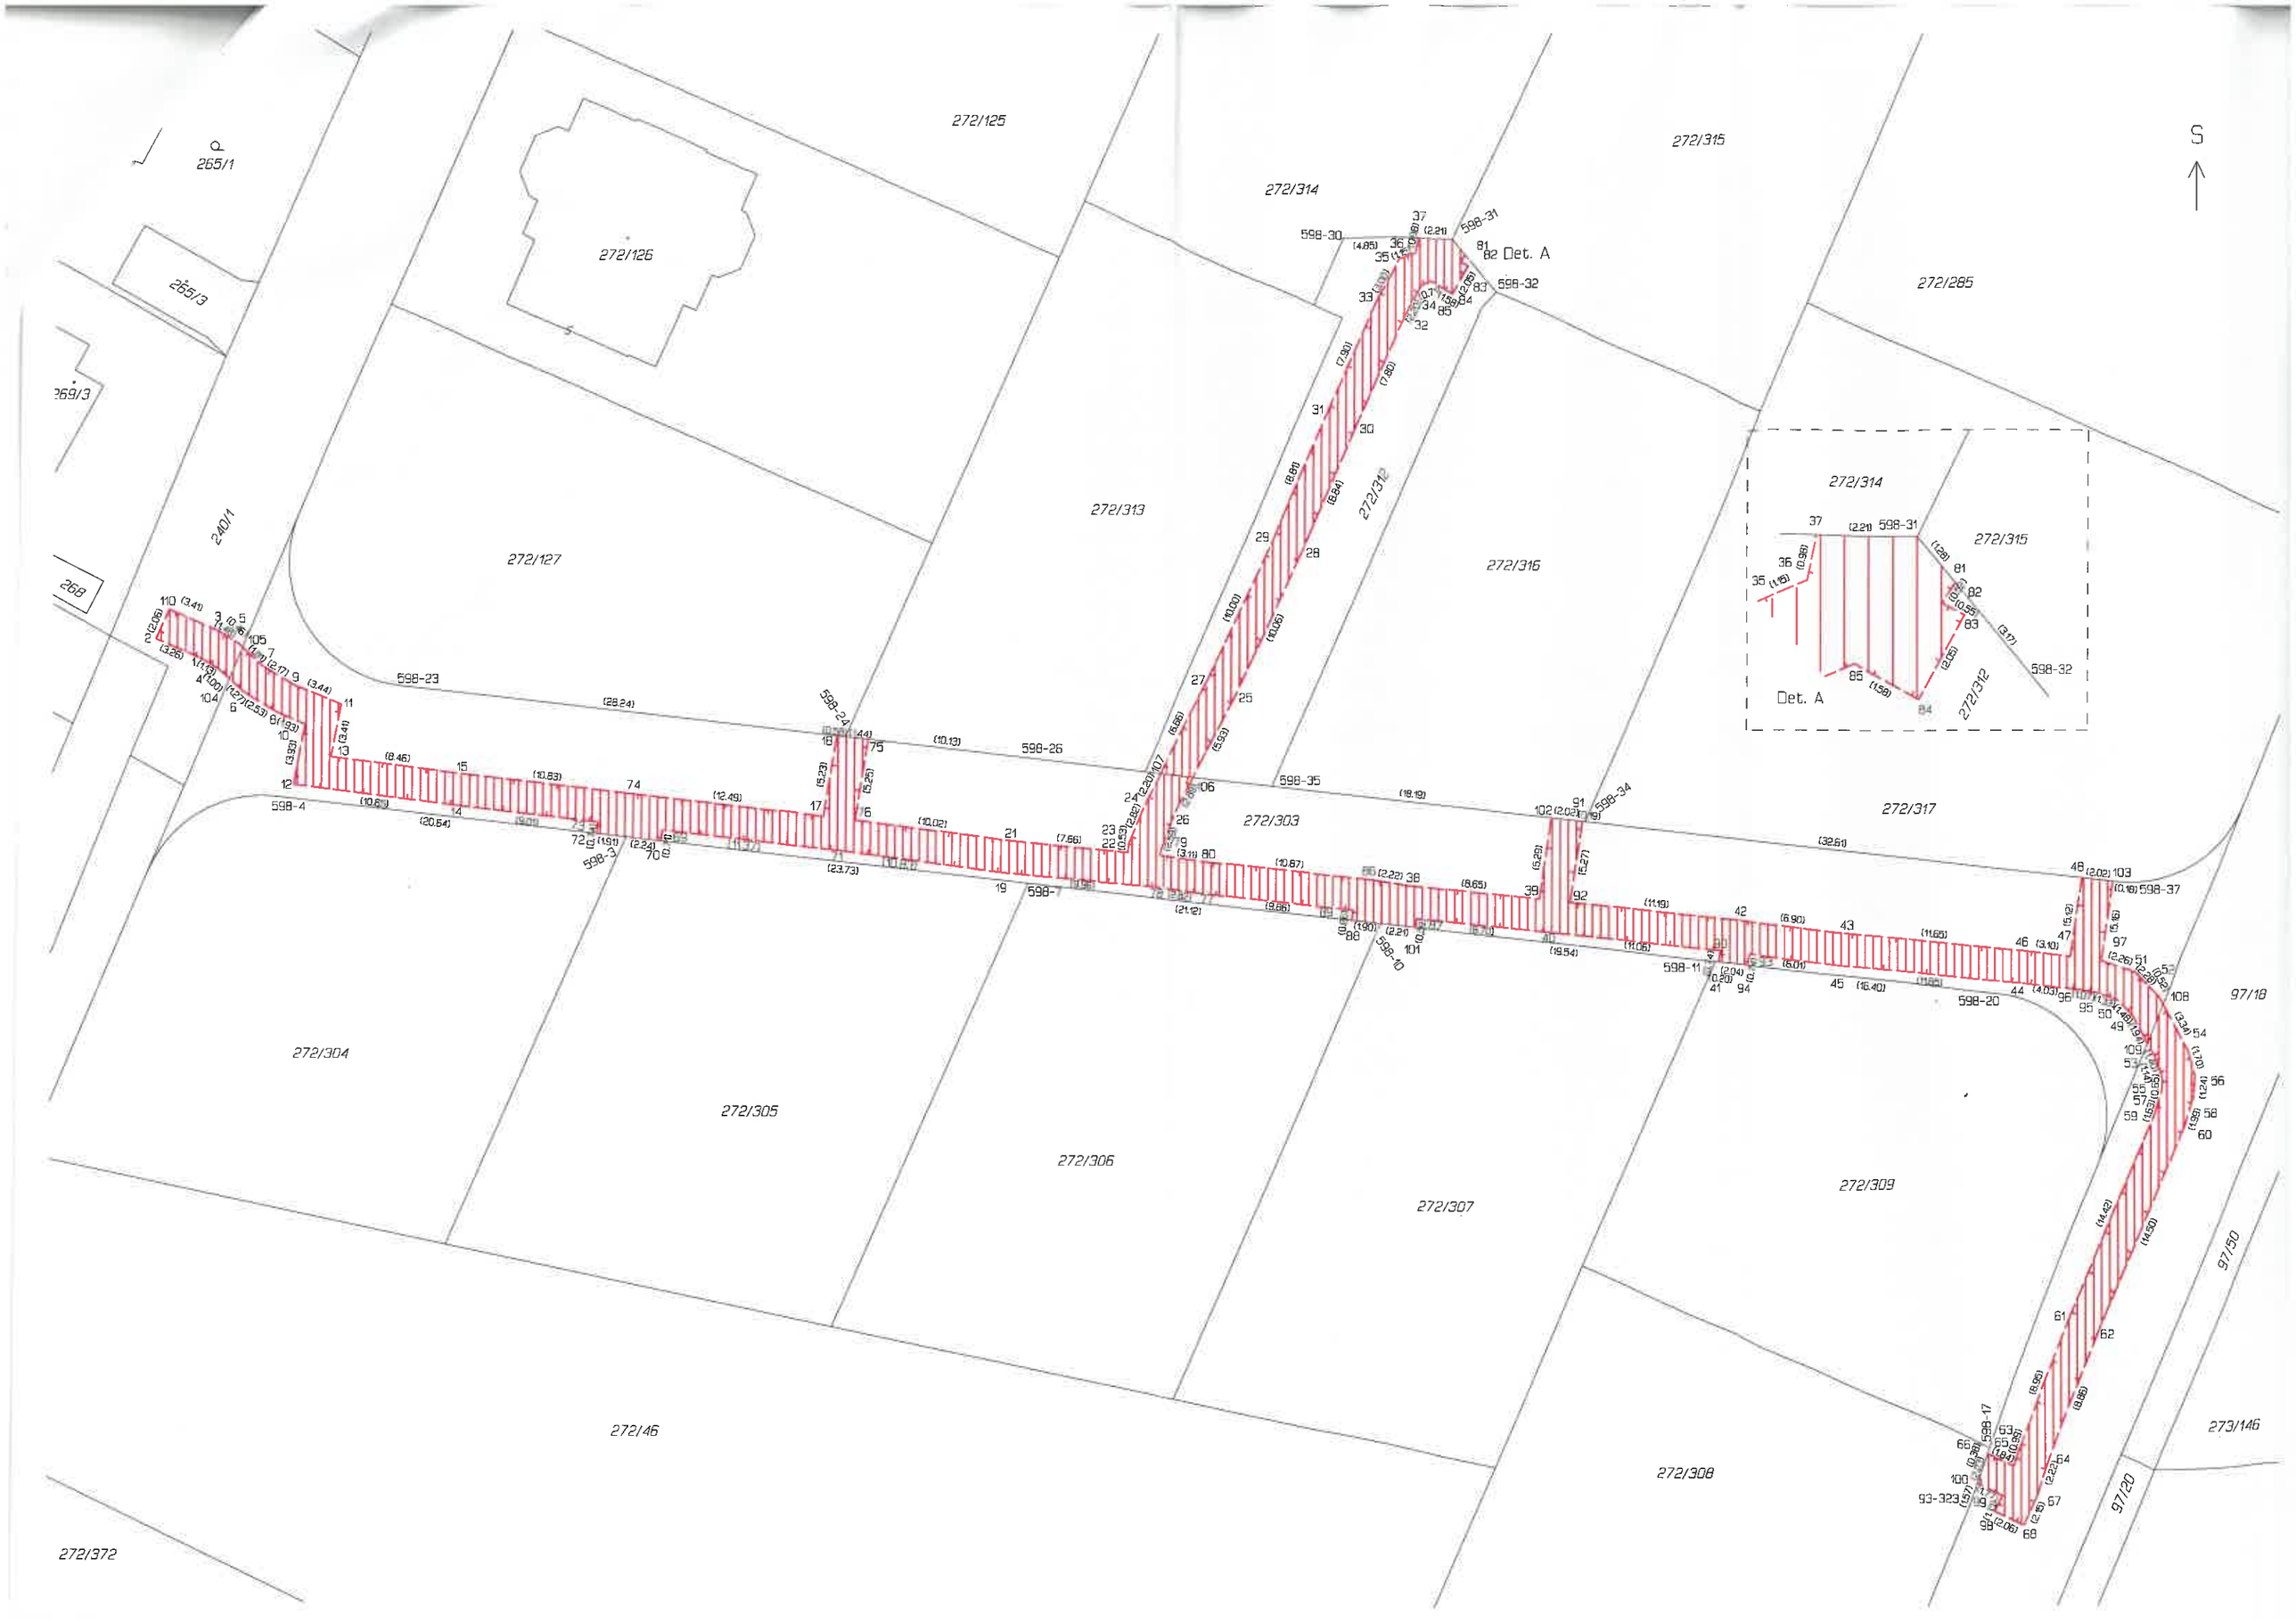
S
265/1
265/3
269/3
240/1
268
272/125
272/126
272/127
272/313
272/314
272/315
272/316
272/312
272/285
272/303
272/317
272/304
272/305
272/306
272/307
272/309
272/46
272/308
272/372
273/146
97/18
97/50
97/20
598-23
598-24
598-25
598-26
598-30
598-31
598-32
598-35
598-34
598-4
598-3
598-10
598-11
598-20
598-37
598-17
93-323
Det. A
82 Det. A
Det. A