

C2-1

C2-2

LEGENDA

- PROJEKTOVANÁ TRASA
----- EXISTUJÍCÍ TRASA



M 1 : 1 000
k.ú. Vyškov

TOVÁRNÍ

3715/4

3485

3715/6

3715/5

3715/4
230

3714/1

0.5

3714/6

3484/16

3484/24

3484/25

3484/26

3484/2

3714/10

3714/8

3714/9

3714/7

3714/5

3714/4

3714/3

3484/4

3484/5

3484/11

3484/15

4.1

0.7


3484/23


SOCHOROVA

3484/3


1.00

3714/2

 

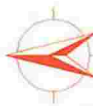

M 1 : 1 000
k.ú. Vyškov

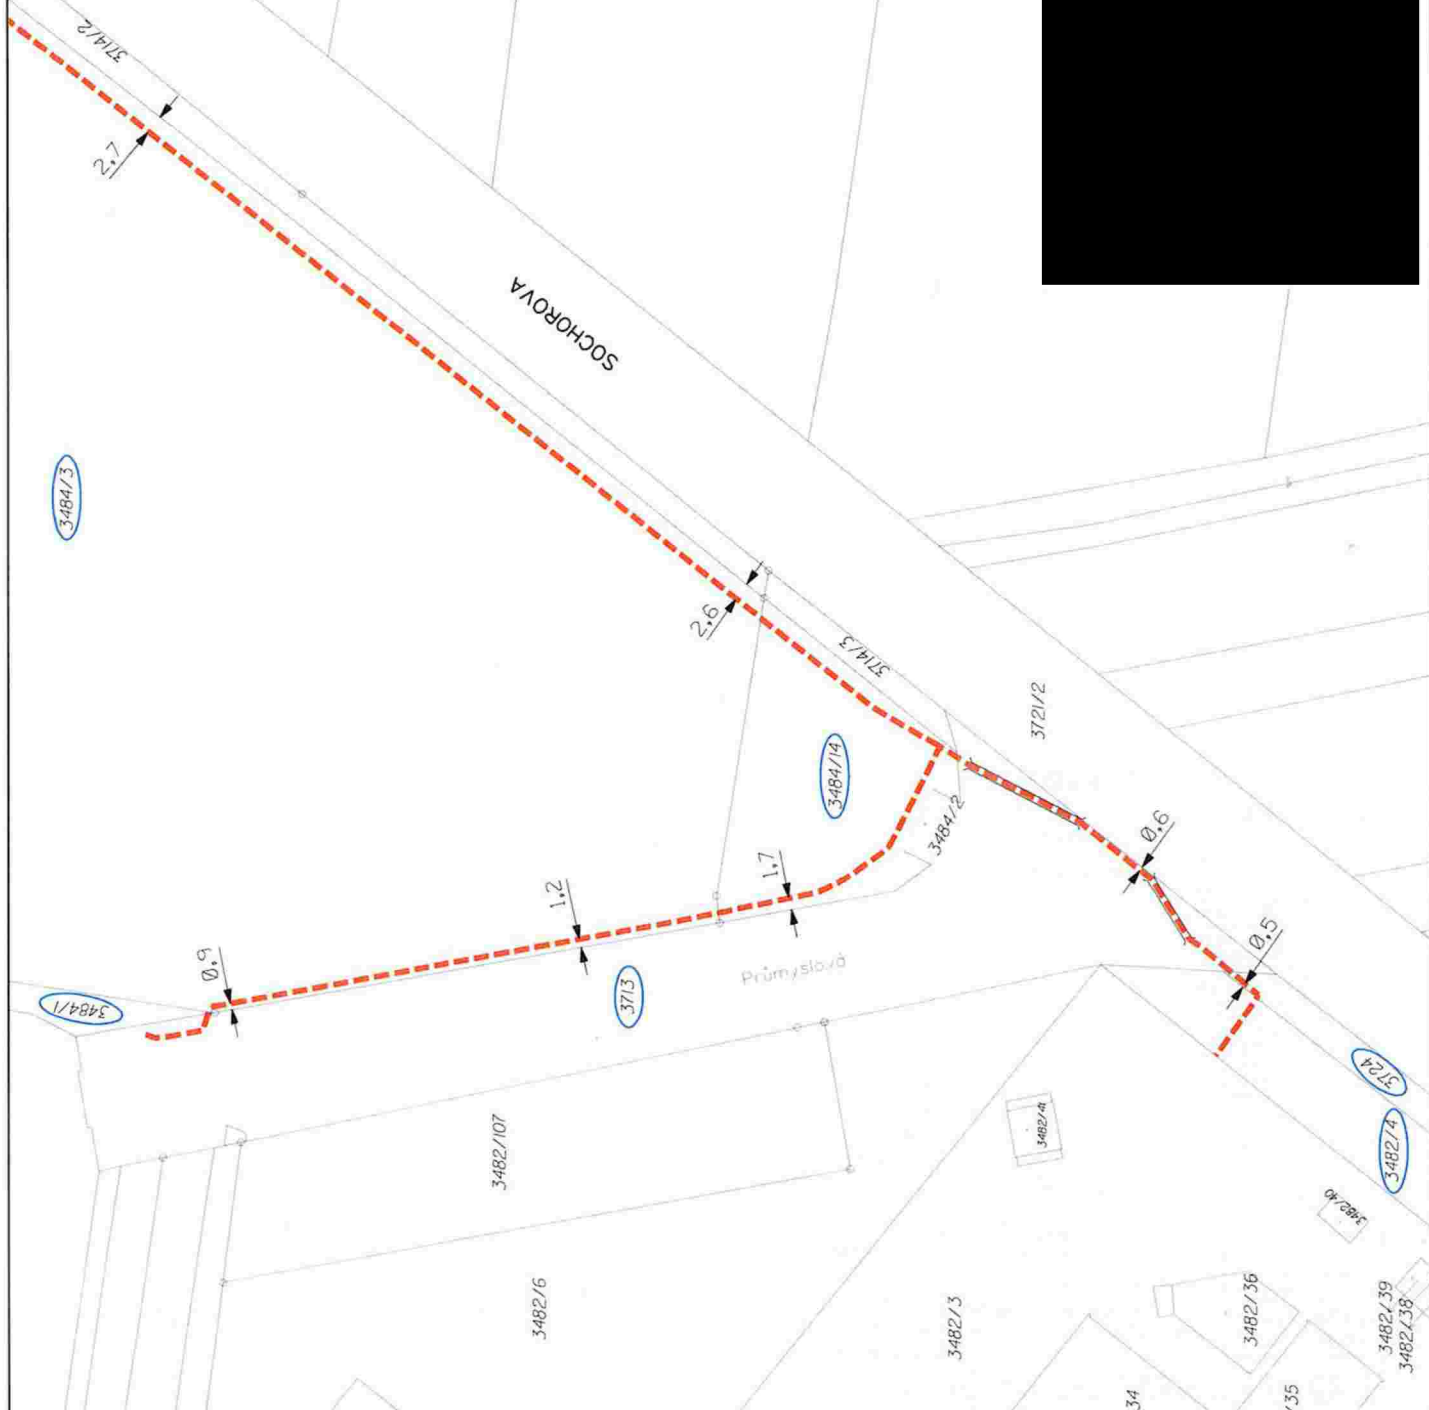

UNILIN

LEGENDA

PROJEKTOVANÁ TRASA
S VYMEZENÍM OCHR. PÁSMO

CHRÁNIČKA
HRANICE PARCEL

INŽENÝRSKÉ SÍTĚ

- sdělovací kabely CETIN
- sdělovací kabely DFDS
- sdělovací kabely DFDS UR46399
- sdělovací kabely T-Helios
- sdělovací kabely Rebus
- silové vedení NN (E.ON ČR) nadzemní
- silové vedení VN (E.ON ČR) nadzemní
- silové kabely NN (E.ON ČR)
- silové kabely NN (Rebus)
- silové kabely VN (E.ON ČR)
- optické kabely (E.ON ČR)
- plynovodní potrubí VTL (WVE DS)
- plynovodní potrubí STL (WVE DS)
- vodovod (Vak Vyskov)
- vodovod (Rebus)
- kanalizace (Vak Vyskov)
- silové kabely NN (VYTEZA-VQ)
- sdělovací kabely UPC
- dešť-kanalizace (Rebus)
- kanalizace Rebus
- teplovod Rebus

Pozor! Kóty mají pouze informativní charakter, nejsou před realizací vytýčeny trasy a všechny inženýrské sítě!!!

C3-1

C3-2

C3-3




M 1:500
k.ú. Vyškov

LEGENDA

PROJEKTOVANÁ TRASA
S VYMEZENÍM OCHR. PÁSMO


CHRÁNIČKA
HRANICE PARCEL

INŽENÝRSKÉ SÍTĚ

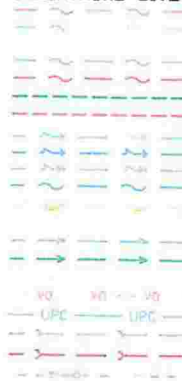

sčelovací kabely CETIN
sčelovací kabely INFOS
sčelovací kabely INFOS (UR46399)
sčelovací kabely T-Mobile
sčelovací kabely Rebios
silové vedení NN (E.ON ČR-nadzemní)
silové vedení VN (E.ON ČR-nadzemní)
silové kabely NN (E.ON ČR)
silové kabely NN (Rebios)
silové kabely VN (E.ON ČR)
optické kabely (E.ON ČR)
plynovodní potrubí VTL (RWE DS)
plynovodní potrubí STL (RWE DS)
vodovod (VoK Vyškov)
vodovod (Rebios)
kanalizace (VoK Vyškov)
silové kabely NN (VYTEZA-VO)
sčelovací kabely UPC
dešťkanalizace (město)
kanalizace Rebios
teplovod Rebios

Pozn: Kóty mají pouze informativní charakter, nutno před realizací výtýčit trasu a všechny inženýrské sítě!!!

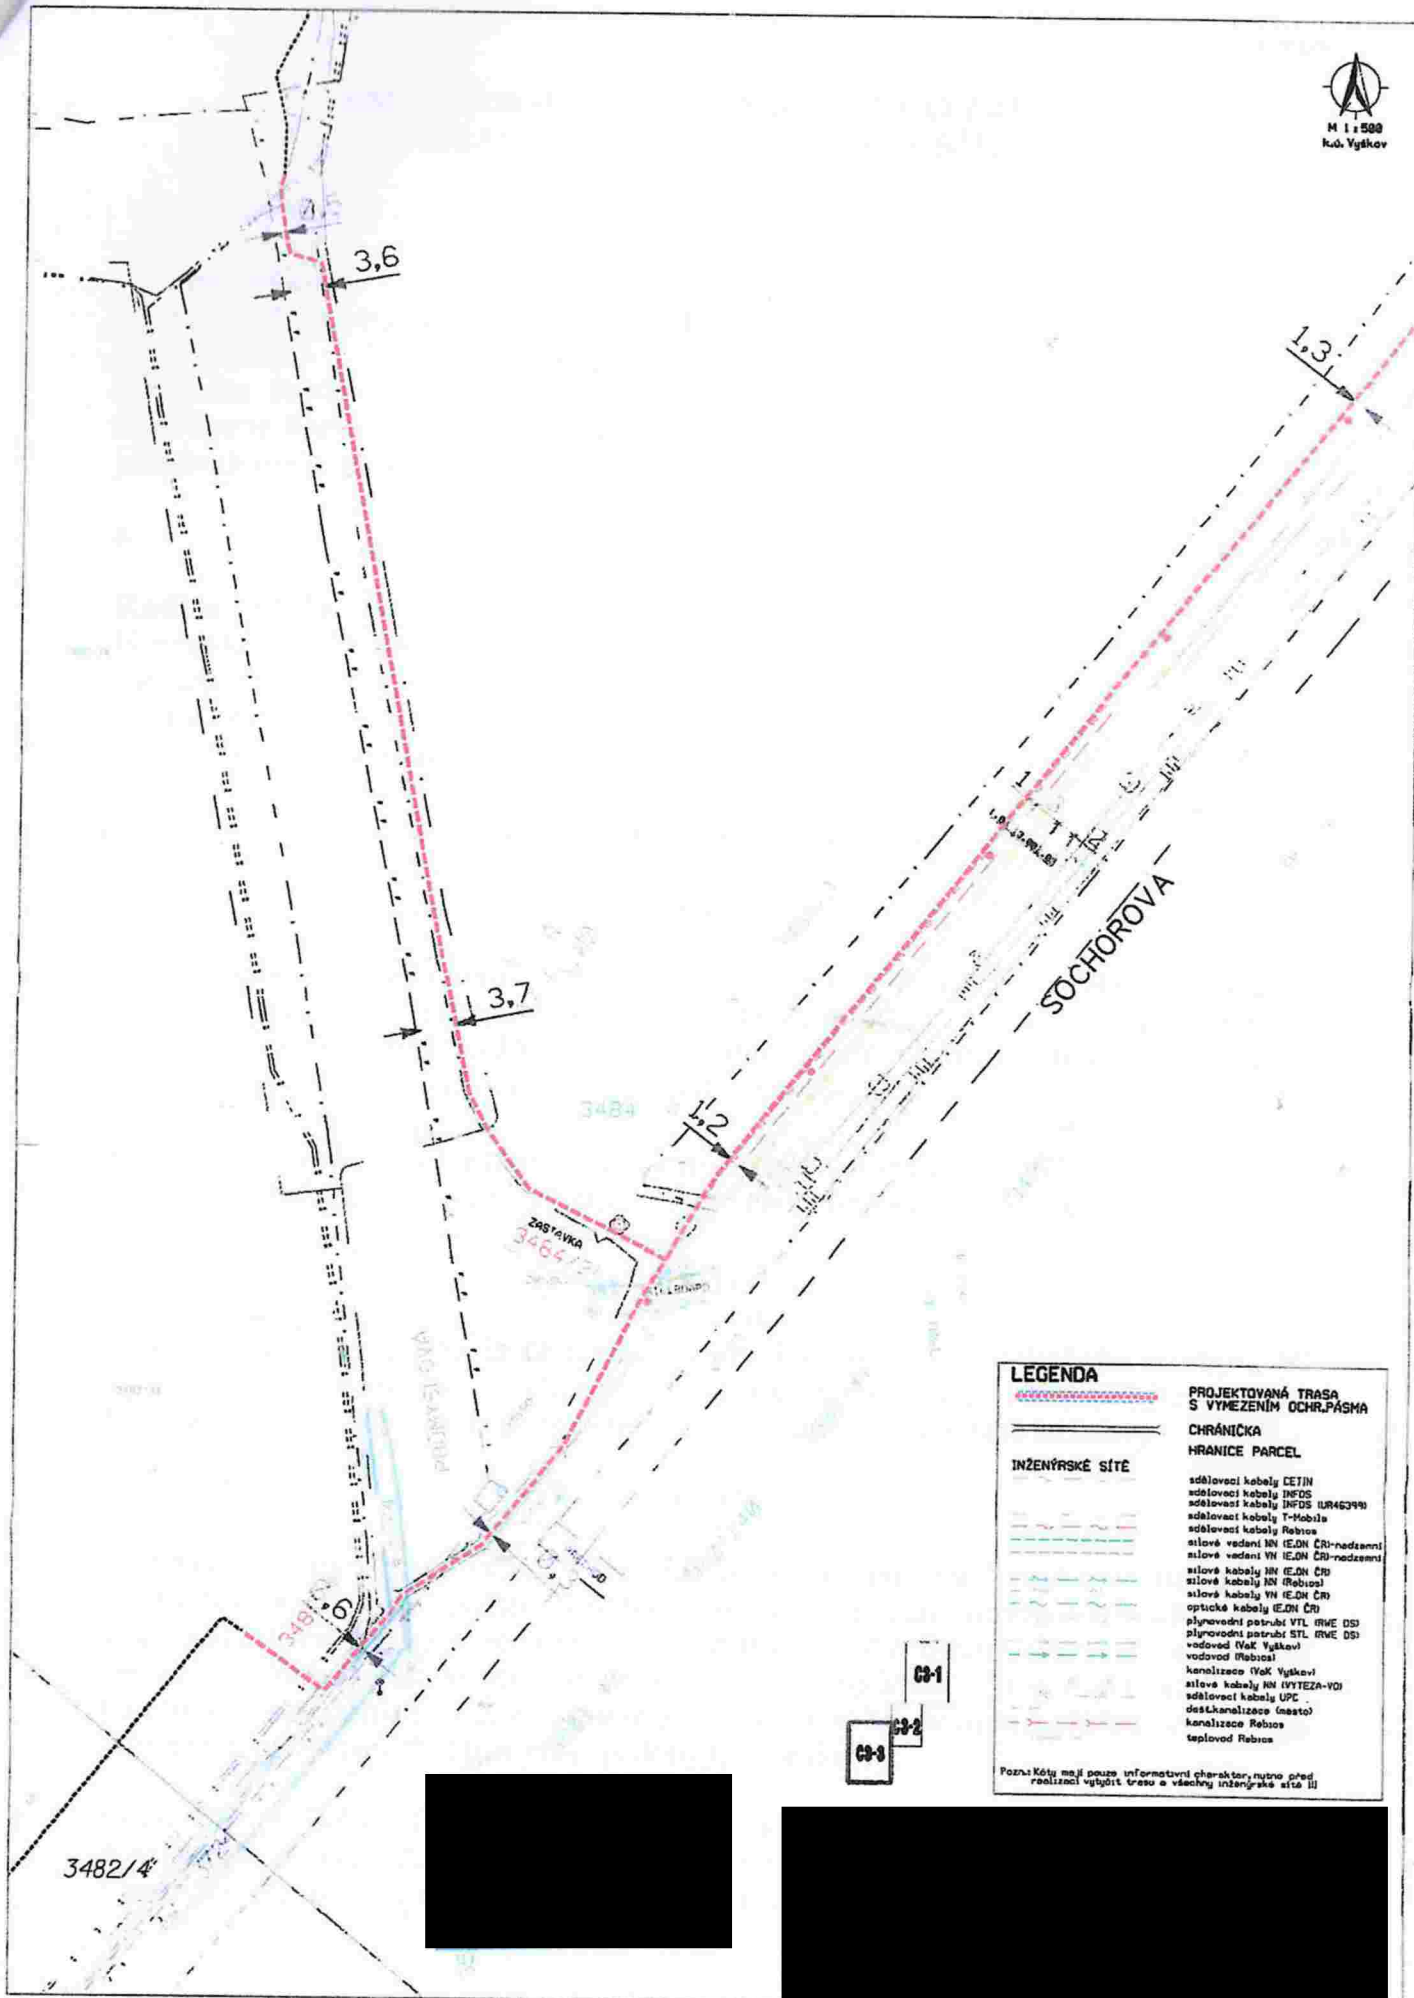

LEGENDA

PROJEKTOVANÁ TRASA
S VÝMEZENÍM OCHR. PÁSMO

CHRÁNĚNÁ
HRANICE PARCEL

INŽENÝRSKÉ SÍTĚ

síťovací kabely CETIN
síťovací kabely INFOS
síťovací kabely INFOS IUR45399
síťovací kabely T-Mobile
síťovací kabely Rebores
silové vedení VN I.E.ON ČR-nadzemní
silové vedení VN I.E.ON ČR-nadzemní
silové kabely MN I.E.ON ČR
silové kabely MN (Rebores)
silové kabely VN I.E.ON ČR
optické kabely I.E.ON ČR
plynovodní potrubí VTL I.RWE DS
plynovodní potrubí STL I.RWE DS
vodovod (Vak Vykov)
vodovod (Rebores)
kanalizace (Vak Vykov)
silové kabely MN (VYTEZA-VO)
síťovací kabely UPC
destkanalizace (masto)
kanalizace Rebores
teplovod Rebores

Pozn: Kéjy máj pouze informativní charakter, nyma před realizací vytyčit trasu a všechny inženýrské síťe !!