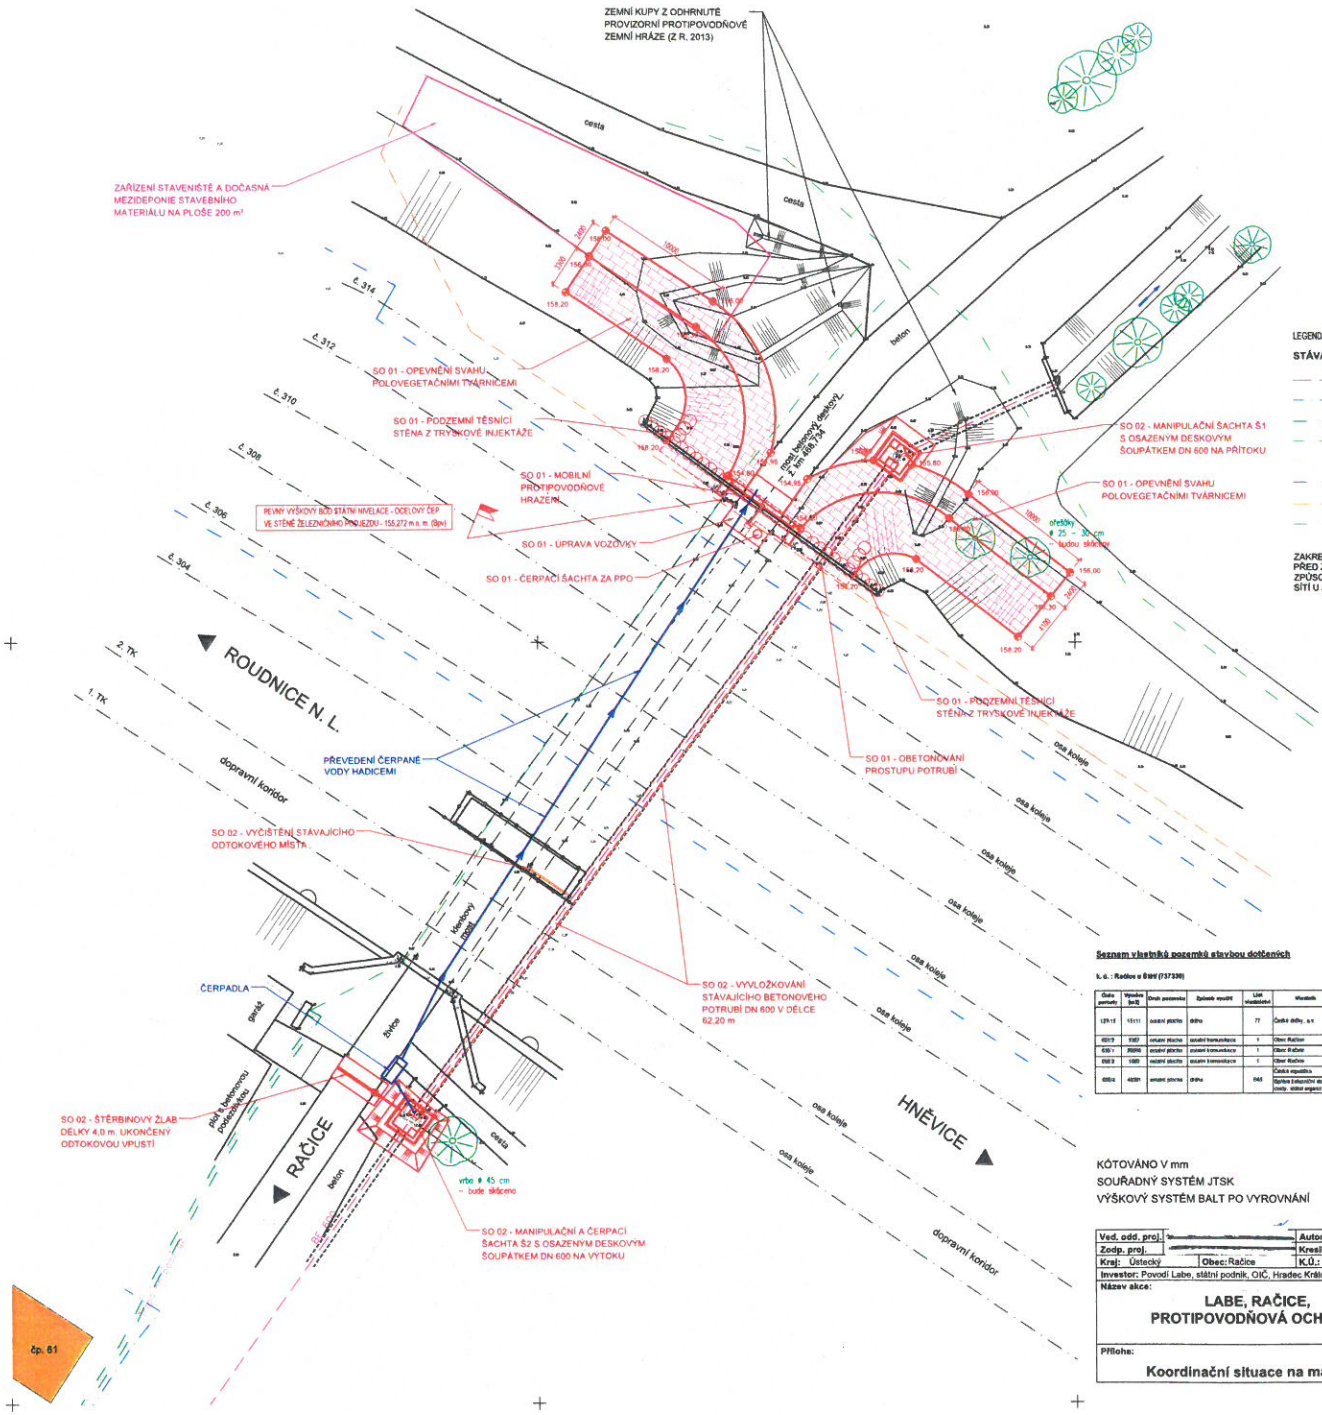

LEGENDA:

STÁVAJÍCÍ INŽENÝRSKÉ SÍTĚ:

- Veřejná kanalizace - Obec Račice
- Vodovod - SČVK a.s.
- Podzemní vedení NN - ČEZ Distribuce, a.s.
- Podzemní vedení NN - přípojka k chatám
- Soukr. el. přípojka k čerpadlu - p. JIří Patka (čp. 61)
- NN - SŽDC státní organizace
- VN - SŽDC státní organizace
- Sdělovací vedení - ČD Telematika

ZAKRESLENÍ INŽENÝRSKÝCH SÍTÍ JE POUZE ORIENTAČNÍ!!! PŘED ZAHÁJENÍM PRACÍ JE NUTNÉ OVĚŘIT POLOHU (VYTÝČENÍ) A ZPŮSOB PROVÁDĚNÍ V OCHRANNÝCH PÁSMECH INŽENÝRSKÝCH SÍTÍ U JEDNOTLIVÝCH SPRÁVCŮ SÍTÍ.

Seznam vlastníků pozemků stavbou dotčených

k. ú. : Račice u Štětí (737339)

Číslo parcely	Výměra [m2]	Druh pozemku	Způsob využití	List vlastnictví	Vlastník	Část obce	Ulice	č.p.	č.o.	PSČ	Obec	Podíl	Poznámky
1291/12	15411	ostatní plocha	dráha	77	České dráhy, a.s.	Hlavní Město	Jeleního Lukáška Smíchov	1222	12	11000	Praha	1/1	stavebně technické zařízení stavebních a dočasná mezideponie stavebního materiálu
450/9	1187	ostatní plocha	ostatní komunikace	1	Obec Račice	Račice		117		41166	Račice	1/1	stavebně
450/11	20016	ostatní plocha	ostatní komunikace	1	Obec Račice	Račice		117		41166	Račice	1/1	stavebně
450/3	1085	ostatní plocha	ostatní komunikace	1	Obec Račice	Račice		117		41166	Račice	1/1	stavebně
650/4	4030	ostatní plocha	dráha	845	Česká republika - Správa železniční dopravní cesty, státní organizace	Hlavní Město	Dlážděná	1003	7	11000	Praha	1/1	stavebně

S

KÓTOVÁNO V mm
SOUŘADNÝ SYSTÉM JTSK
VÝŠKOVÝ SYSTÉM BALT PO VYROVNÁNÍ

FORMÁT 6 A4

Ved. odd. proj.		Autor. ing.	
Zodp. proj.		Kreslil	
Kraj: Ústecký	Obec: Račice	K.Ú.: Račice u Štětí	
Investor: Povodí Labe, státní podnik, OIČ, Hradec Králové			

Povodí Labe, státní podnik
Víta Nejedlého 951/8
Slezské Předměstí
500 03 Hradec Králové
POVODÍ LABE

Název akce:

LABE, RAČICE, PROTIPOVODŇOVÁ OCHRANA

Datum	prosinec 2018
Stupeň	DPS
Pořadové číslo	3549
Číslo stavby 239 170 007	Č. přílohy
Měřítko 1 : 200	C.3

Příloha:

Koordinační situace na mapě KN