
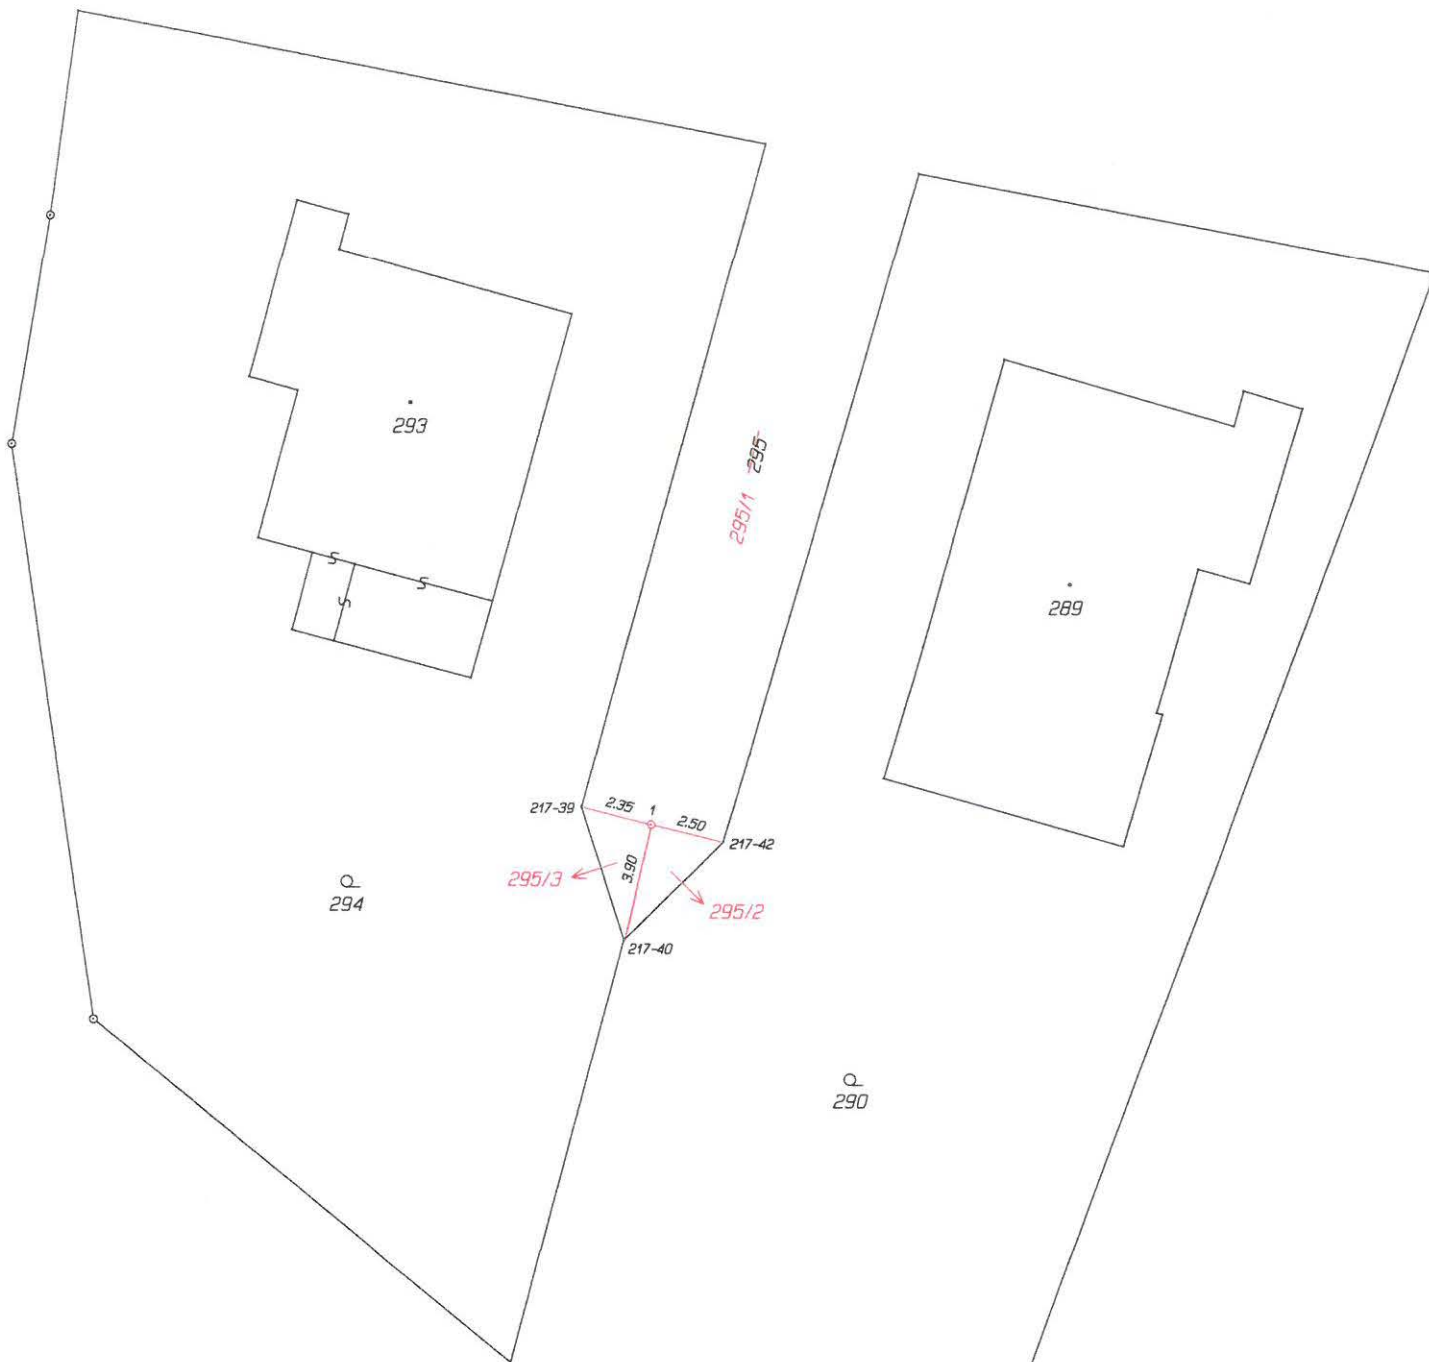


VÝKAZ DOSAVADNÍHO A NOVÉHO STAVU ÚDAJŮ KATASTRU NEMOVITOSTÍ

Dosavadní stav			Nový stav																
Označení pozemku parcelním číslem	Výměra parcely		Druh pozemku	Označení pozemku parcelním číslem	Výměra parcely		Druh pozemku	Typ stavby	Způsob využití	Způsob využití	Způsob určení výměr	Porovnání se stavem evidence právních vztahů							
	ha	m ²			Způsob využití	ha						m ²	Způsob využití	Způsob využití	Díl přechází z pozemku označeného v		Číslo listu vlastnictví	Výměra dílu	
												katastru nemovitostí	dřívější poz. evidence		ha	m ²			
295	4	08	ostat. pl.	295 / 1	3	98	ostat. pl.				2	295		740	3	98			
			ostat. kom.				ostat. kom.					295					05		
							jiná pl.					295					05		
							ostat. pl.					295					05		
							jiná pl.				2	295		740		05			
	4	08			4	08													

<h3 style="margin: 0;">GEOMETRICKÝ PLÁN</h3> <p style="margin: 0;">pro</p> <p style="margin: 0; text-align: center;"><i>rozdělení pozemku</i></p>	Geometrický plán ověřil úředně oprávněný zeměměřický inženýr:	Stejnopis ověřil úředně oprávněný zeměměřický inženýr:
	Jméno, příjmení: [redacted]	Jméno, příjmení: [redacted]
	Číslo položky seznamu úředně oprávněných zeměměřických inženýrů: 364/95	Číslo položky seznamu úředně oprávněných zeměměřických inženýrů: 364/95
	Dne: 23.04.2021 Číslo: 50/2021	Dne: 29-04-2021 Číslo: 50/2021
	Náležitostmi a přesností odpovídá právním předpisům.	Tento stejnopis odpovídá geometrickému plánu v elektronické podobě uloženému v dokumentaci katastrálního úřadu.
Vyhotovil: [redacted]	Katastrální úřad souhlasí s očíslováním parcel.	Ověření stejnopisu geometrického plánu v listinné podobě.
Číslo plánu: 2045 – 43 / 2021 Okres: Opava Obec: Opava Kat. území: Jaktář Mapový list: OP 9 – 3 / 12	KÚ pro Moravskoslezský kraj KP Opava [redacted] 2021.04.28 10:29:16 CEST	
Dosavadním vlastníkům pozemků byla poskytnuta možnost seznámit se v terénu s průběhem navrhovaných nových hranic, které byly označeny předepsaným způsobem. dle seznamu souřadnic		



Seznam souřadnic (S-JTSK)

Číslo bodu Souřadnice pro zápis do KN

Číslo bodu	Souřadnice pro zápis do KN		Kód kv.	Poznámka
	Y	X		
217-39	499313.68	1086453.98	3	znak na plotě
217-40	499312.26	1086458.38	3	sloupek
217-42	499309.01	1086455.15	3	sloupek
1	499311.42	1086454.55	3	hřeb