


# Příloha č. 1 - Situační náčrtek předmětu výpůjčky

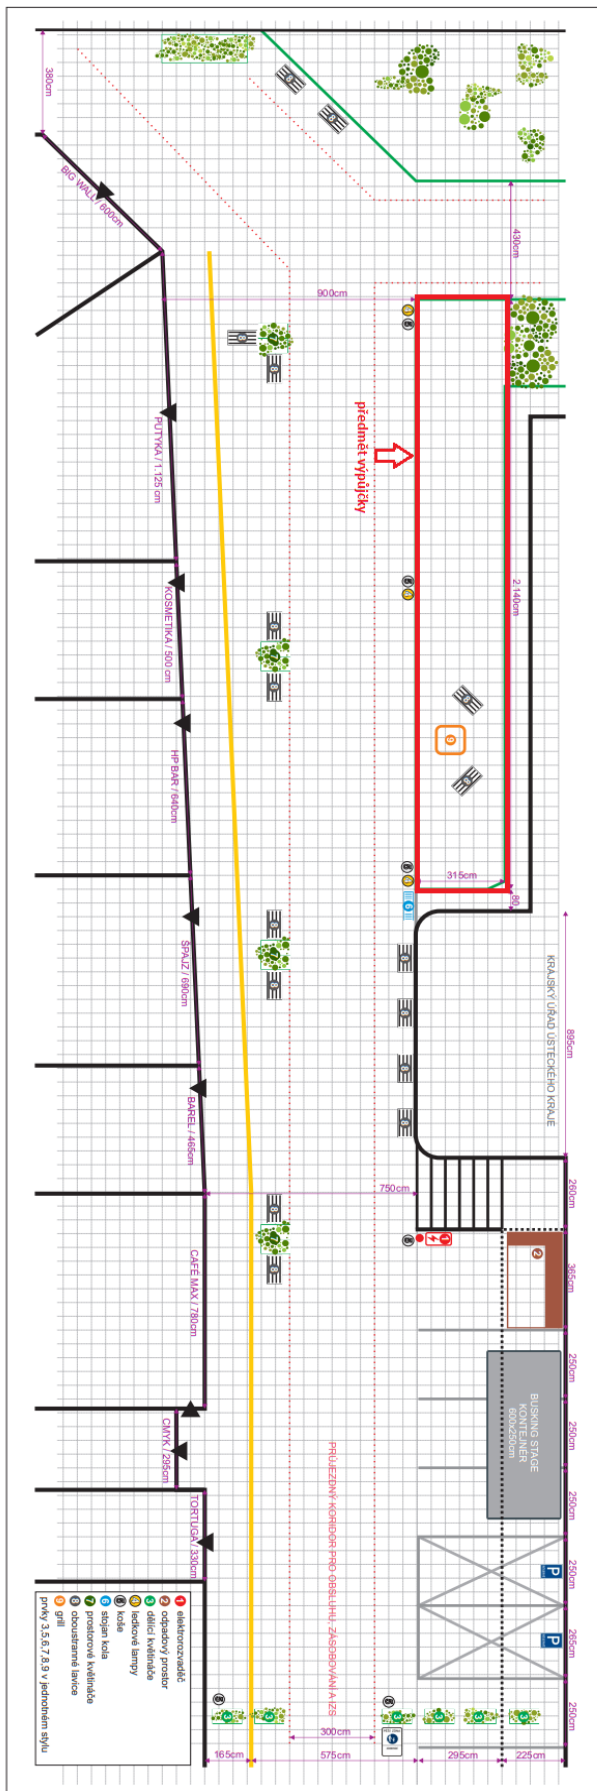

PESÍ ZONA „POD VANOU“, Pivovarská ulice Ústí nad Labem / NAVRHI PROSTOROVÉHO REŠENÍ