


LEGENDA

SO 23.1 VODOVOD - NAPOJENÍ AREÁLU

MĚSTO KUTNÁ HORA
Havlíčkovo náměstí 552/1, Kutná Hora-Vnitřní Město, 284 01 Kutná Hora

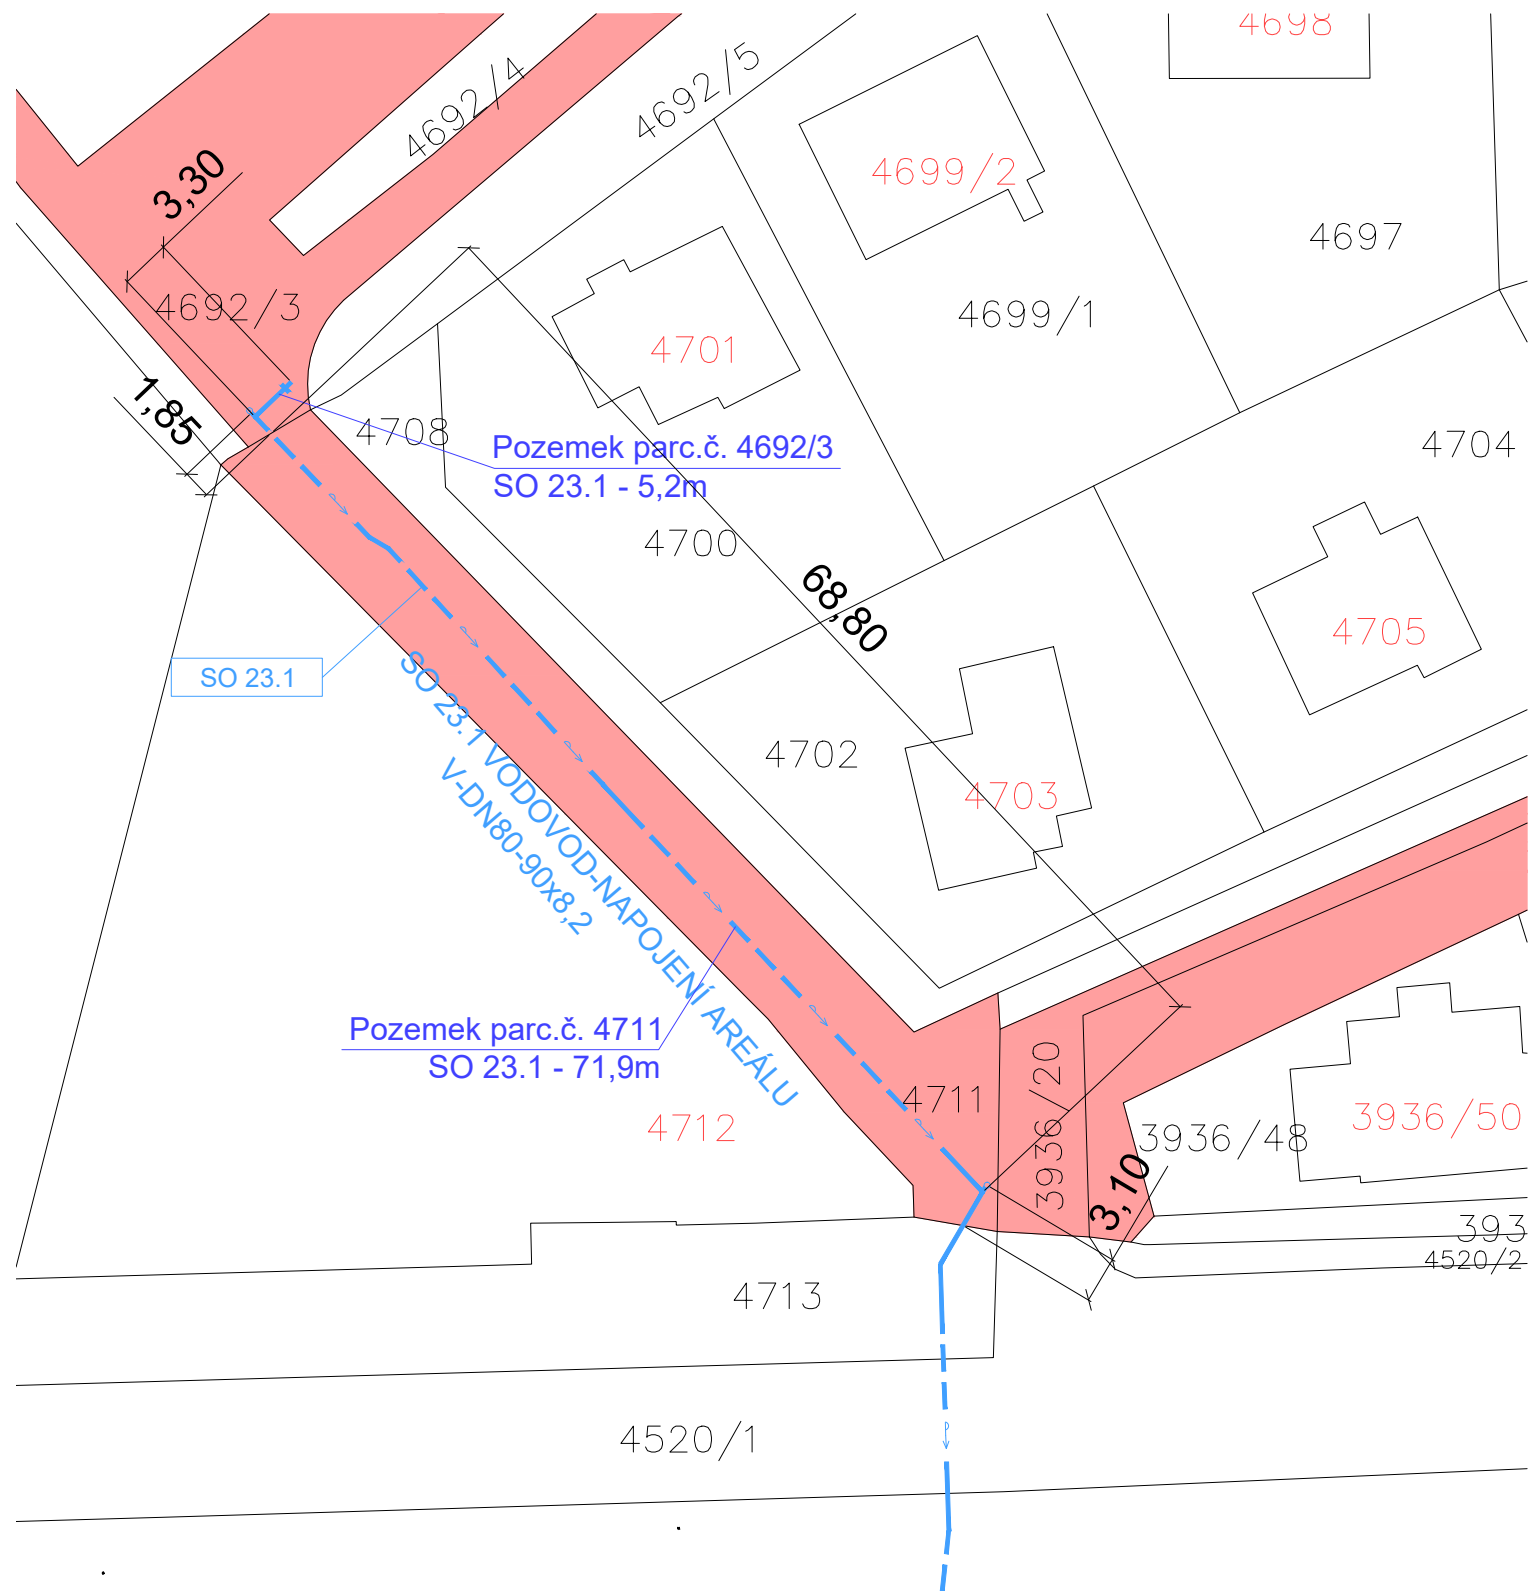

 <p>Atelier DPK, s.r.o. Šumavská 416/15 602 00 Brno tel./fax: 541240616 atelier@atelier-dpk.cz</p>	GENERÁLNÍ PROJEKTANT	
	HLAVNÍ INŽENÝR PROJEKTU	Ing. Petr Soldán
	ZODPOVĚDNÝ PROJEKTANT	Ing. Luděk Rohovský
	VEDOUCÍ PROJEKTANT	Ing. Petr Soldán
	VYPRACOVAL	Ing. Luděk Rohovský

INVESTOR	TERRE PURE s.r.o. Hlinky 155/86, Staré Brno, 60300 Brno	DATUM	03/2021
NÁZEV ZAKÁZKY	Obytný soubor U sv. Anny technická a dopravní infrastruktura - I. etapa k.ú. Kutná Hora (677710)	ČÍSLO ZAKÁZKY ZPRACOVATELE	20_515
STUPEŇ PROJEKTOVÉ DOKUMENTACE	Dokumentace pro vydání stavebního povolení vodních děl	ČÍSLO ZAKÁZKY OBJEDNATELE
OBJEKT	SO 23.1 Vodovod – napojení areálu	MĚŘÍTKO	1:500
ČÁST	Technická a dopravní infrastruktura - vodní díla	FORMÁT	2xA4
DOKUMENT (VÝKRES)	Katastrální situační výkres - Věcná břemena pro SO 23.1	PARÉ	
		ČÍSLO VÝKRESU / REVIZE	C.2 - SO 23.1