

DÍLČÍ VÝZVA č. 5

vystavená na základě uzavřené Rámcové smlouvy ze dne 1.9.2021, evidované pod číslem objednatele 135/21 (dále jen „Smlouva“)

Objednatel:

Technologie hlavního města Prahy, a.s.
se sídlem: Dělnická 213/12, 170 00, Praha 7
IČO: 25672541 DIČ: CZ25672541
Oprávněný zaměstnanec Objednatele:
XXXXXXXX, investiční technik
tel.: XXXXXXX
e-mail: XXXXXXX

Poskytovatel:

REBUT s.r.o.
se sídlem: Stromovka 3967, 580 01 Havlíčkův Brod
IČO: 28819594, DIČ: CZ28819594
Oprávněný zaměstnanec Poskytovatele:
XXXXXXXX, technický ředitel a jednatel společnosti
tel.: XXXXXXX
e-mail: XXXXXXX

Na základě čl. 4 výše uvedené Smlouvy u Vás na akci s názvem ...

„OBNOVA ZAŘÍZENÍ VEŘEJNÉHO OSVĚTLENÍ – 1. část“

Název akce: „Obnova VO v ul. Za Cukrovarem“

... vyzýváme k Činnosti dle Smlouvy v rozsahu specifikovaném v této dílčí výzvě vč. příloh.

1. Specifikace a rozsah Činností:

Výstavba 13ks nových světelných míst včetně přívodních napájecích kabelů a uzemnění. Výstavba nového zapínacího místa včetně napojení do přípojkového rozvaděče SS102 a dále demontáž 9ks stávajících stožárů včetně stávajícího kabelového vedení a uzemnění. Práce budou provedeny v rozsahu dle přiloženého položkového rozpočtu (příloha č. 1) této výzvy. Stožáry (stožár ocelový, bezpaticový, 3-stupňový 159/108/89, v.8m), výložníky (výložník d. 1m, -1 – 1000) - **12ks** a (výložník d. 1m,-2 – 1000) -**1ks**, zapínací místo a svítidla (svítidlo LED 50W, vč. konektoru NEMA/ZHAGA) budou dodány ze skladu THMP, podle podmínek, které budou smluvními stranami odsouhlaseny v Zápisu o předání a převzetí staveniště.

Místo provádění činností:

lokality MČ Praha Čakovice, ul. Za Cukrovarem, dle PD této dílčí výzvy (část mapy).

2. Termín provedení činností:

Zahájení akce bude upřesněno dle koordinace s MČ Praha-Čakovice. Vzhledem k tomu, že termín pro kapitolu VO se odvíjí od koordinací třetích stran, tak není zcela definitivně stanoven termín nástupu pro zhotovitele VO. Proto bude po termínu 1.10.2021 dodavatel VO objednavatelem THMP vyzván k zahájení činnosti, dle podmětu třetích stran. Ukončení prací a předání díla se řídí bodem č. 3.2 výše citované „Rámcové smlouvy“, kdy pro rozsah díla musí být stanovený časový limit nejméně 14 dní pro toto zhotovení.

Dle bodu 3.2 Smlouvy jsou termíny pro realizaci díla následovné:

1. Vyřízení inženýringu = 30dní
2. Výměna stožárů nad 6m = 13ks/2 = 6,5 dne
3. Výměna kabelového pole = 16polí/2 =8 dní
4. Výměna rozvaděčů = 1 rozvaděč/1 = 1 den

Celkem = 45,5 dne pro dokončení a předání díla od podpisu dílčí výzvy.

3. Potvrzení výzvy:

Poskytovatel do 5 pracovních dnů od doručení této Dílčí výzvy potvrdí její přijetí, dle článku 4.2 a 4.3 vyplývající z výše uzavřené Smlouvy.

V potvrzení Dílčí výzvy Poskytovatel uvede cenu za provedení Objednatel požadovaných Činností touto Dílčí výzvou stanovenou na základě položkového rozpočtu, který je nedílnou přílohou č.1 této Dílčí výzvy, s jednotkovými cenami vyplývajícími z výše uzavřené Smlouvy, resp. přílohy č.1 Smlouvy.

4. Cena (vyplňuje Poskytovatel při potvrzení výzvy):

	1 330 710,75,-	
Cena bez DPH:	Kč
	279 449,26 ,-	
DPH 21%:	Kč
	1 610 160, 01	
Cena vč. DPH:	Kč

Technologie hlavního města Prahy, a.s.

Dělnická 213/12 | 170 00 Praha 7 - Holešovice | www.thmp.cz

IČ: 256 72 541 | DIČ: CZ 256 72 541 | Společnost je vedena u Městského soudu v Praze, oddíl B, vložka 5402

Bankovní spojení: Komerční banka, a.s. | číslo bankovního účtu: 115-5836140217 / 0100

5. Přílohy:

č.1 - Položkový rozpočet (výkaz výměr)

Datum vystavení výzvy Objednatelem:

30.09.2021

Datum potvrzení výzvy Poskytovatelem:

Za Objednatele:

Za Poskytovatele:

.....

XXXXXXX,

Investiční technik

.....

XXXXXXX,

technický ředitel a jednatel společnosti

Technologie hlavního města Prahy, a.s.

Dělnická 213/12 | 170 00 Praha 7 - Holešovice | www.thmp.cz

IČ: 256 72 541 | DIČ: CZ 256 72 541 | Společnost je vedená u Městského soudu v Praze, oddíl B, vložka 5402

Bankovní spojení: Komerční banka, a.s. | číslo bankovního účtu: 115-5836140217 / 0100

Místo: **Praha**
Zadavatel: **THMP, a.s.**
Uchazeč: **REBUT s.r.o., Stromovka 3967, 580 01 Havlíčkův Brod**
Akce: **Čakovice - Za cukrovarem**
Rozsah: **1ks ZM + 13ks stožárů VO včetně kabelového vedení**

30.9.2021

POLOŽKOVÝ ROZPOČET - **KRYCÍ LIST**

Díl	cena bez DPH (Kč)
Materiál	194 303,00 Kč
Montáž	1 136 407,75 Kč
- demontáže	55 632,00 Kč
- elektromontáže	213 638,00 Kč
- zemní práce	729 470,75 Kč
- ostatní práce	137 667,00 Kč
CELKEM zhotovitel	1 330 710,75 Kč
CELKEM náklady	1 330 710,75 Kč

Místo: **Praha**
 Zadavatel: **THMP, a.s.**
 Účastník: **REBUT s.r.o., Stromovka 3967, 580 01 Havlíčkův Brod**


POLOŽKOVÝ ROZPOČET

Č. položky	Název položky	MJ	množství	cena / MJ	celkem (Kč)
5. Materiál					
93	kabel CYKY 3x1,5 mm ²	m	147,00		
104	kabel CYKY 4x16 mm ²	m	660,00		
107	Průchozí čtyřvodičová svorkovnice s jedním držákem pojistky RSP 4 včetně trubicové skleněné pojistky s hasivem, Složení svorkovnice: 6 x RSA 16 A 1 x R SA PE 16 A, možnost připojení hliníkových i měděných vodičů, vodivé spojené svorky PE s lištou DIN, krytí IP20 bez nutnosti používání příslušenství či krytů, oddělení fázových svorek středovými přepážkami, svorky v sestavách svorkovnic jsou označeny popisem, certifikace státní zkušební a soulad s normami EU.	kus	13,00		
108	Odbočná čtyřvodičová svorkovnice s jedním držákem pojistky RSP 4 včetně trubicové skleněné pojistky s hasivem, Složení svorkovnice: 9 x RSA 16 A 1 x RSA PE 16 A, možnost připojení hliníkových i měděných vodičů, vodivé spojené svorky PE s lištou DIN, krytí IP20 bez nutnosti používání příslušenství či krytů, oddělení fázových svorek středovými přepážkami, svorky v sestavách svorkovnic jsou označeny popisem, certifikace státní zkušební a soulad s normami EU.	kus	1,00		
110	Držák pojistky RSP 4 včetně trubicové skleněné pojistky s hasivem 6 A	kus	14,00		
112	Drát zemnicí FeZn 10	m	550,00		
116	Chránička korugovaná dn 63	m	600,00		
117	Chránička korugovaná dn 110	m	150,00		
Celkem za Materiál					194 303,00 Kč

Místo: **Praha**
 Zadavatel: **THMP, a.s.**
 Účastník: **REBUT s.r.o., Stromovka 3967, 580 01 Havlíčkův Brod**

POLOŽKOVÝ ROZPOČET

Č. položky	Název položky	MJ	množství	cena / MJ	celkem (Kč)
1. Demontáže					
1.1. Demontáže - agregované položky					
1	Demontáž vetknutého stožáru do 6 m vč. betonového pouzdrového základu	ks	1,00		
2	Demontáž vetknutého stožáru 8 - 10 m vč. betonového pouzdrového základu	ks	8,00		
8	Demontáž svodového kabelu	m	132,00		
9	Demontáž svítidla	ks	11,00		
16	Demontáž stávajícího kabelu v kabelových polích	m	300,00		
17	Demontáž stávající zemnicí pásky nebo drátů v kabelových polích	m	300,00		
Celkem za Demontáže					55 632,00 Kč
2. Elektromontáže					
2.1. Elektromontáže - agregované položky					
23	Montáž vetknutého stožáru do 8-10 m vč. betonového pouzdrového základu	ks	13,00		
29	Montáž svodového kabelu	m	147,00		
30	Montáž svítidla vč. zapojení	ks	14,00		
31	Montáž řídicího modulu osvětlení na patici NEMA nebo ZHAGA	ks	14,00		
36	Montáž rozvaděče veřejného osvětlení (zděný sloupek / obezděný pilíř)	kpl	1,00		
38	Uložení kabelu s průřezem žil 16 až 35 mm ² do výkopu, včetně zatažení do chráničky	m	600,00		
41	Pokládka zemnicího drátu (průměr 10 mm)	m	550,00		
2.2. Elektromontáže - vybrané dílčí položky					
53	Zatažení silového kabelu do stáv. stožáru, vč. vytvoření prostupu základem a zapravení, vč. montáže smřšťovacích koncovek, zapojení a osazení štitků s popisem	ks	1,00		
Celkem za Elektromontáže					213 638,00 Kč
3. Zemní práce					
3.1. Zemní práce - agregované položky					
N1	Ruční výkop a zához kabelové trasy 35x45 cm (chodník, volný terén)	m	116,00		
N2	Ruční výkop a zához kabelové trasy 35x60 cm (chodník, volný terén)	m	261,00		
N7	Ruční výkop a zához kabelové trasy 35x80 cm, obetonování chrániček (vjezd)	m	55,00		
N9	Ruční výkop a zához kabelové trasy 50x120 cm, obetonování chrániček (vozovka)	m	65,00		
N10	Odstranění stávajícího povrchu včetně podkladové vstvy - živice - vozovka (dle podmínek TSK)	m ²	71,50		
N13	Odstranění stávajícího povrchu včetně podkladové vstvy - dlažba - chodník (dle podmínek TSK)	m ²	205,40		
N14	Zřízení nového povrchu včetně podkladové vstvy - živice - vozovka (dle podmínek TSK)	m ²	71,50		
N15	Zřízení nového povrchu včetně podkladové vstvy - živice - chodník (dle podmínek TSK)	m ²	35,75		
N17	Zřízení nového povrchu včetně podkladové vstvy - dlažba - chodník (dle podmínek TSK)	m ²	169,65		
N18	Sejmutí a položení drnu včetně zeminy a došetří travního semene- tráva (dle podmínek TSK)	m ²	75,40		
65	Řízený protlak pod komunikací	m	30,00		
3.2. Zemní práce - vybrané dílčí položky					
72	Výkop jámy pro betonový základ stožáru do 8-10 m, vč. rozebrání povrchu	ks	13,00		
Celkem za Zemní práce					729 470,75 Kč
4. Ostatní práce					
80	Zřízení staveniště	kpl	1,00		
81	Inženýring (vč. získání výkopového povolení)	kpl	1,00		
82	Vytyčení inženýrských sítí	m	600,00		
83	Geodetické zaměření kabelových tras	km	0,60		
84	Geodetické zaměření jednotlivých zařízení (rozvaděče, světelná místa, kabelové spojky)	ks	14,00		
85	Revize zapínacího místa (rozvaděč VO), 3x originál v tištěné podobě	ks	1,00		
86	Revize na světlené místo, 3x originál v tištěné podobě	ks	13,00		
87	Dokumentace skutečného provedení a předávací dokumentace v tištěné podobě - 2 paré + elektronická verze na USB flash disku, dle požadavků - viz Příloha č. 6 Smlouvy	kpl	1,00		
88	DIO, DIR	kpl	1,00		
89	Dočasné dopravní značení	kpl	1,00		
92	Sazba pro ostatní činnosti - pomocné práce	h	20,00		
N20	Ocelové pláty pro přejezd	kpl	1,00		
Celkem za Ostatní práce					137 667,00 Kč

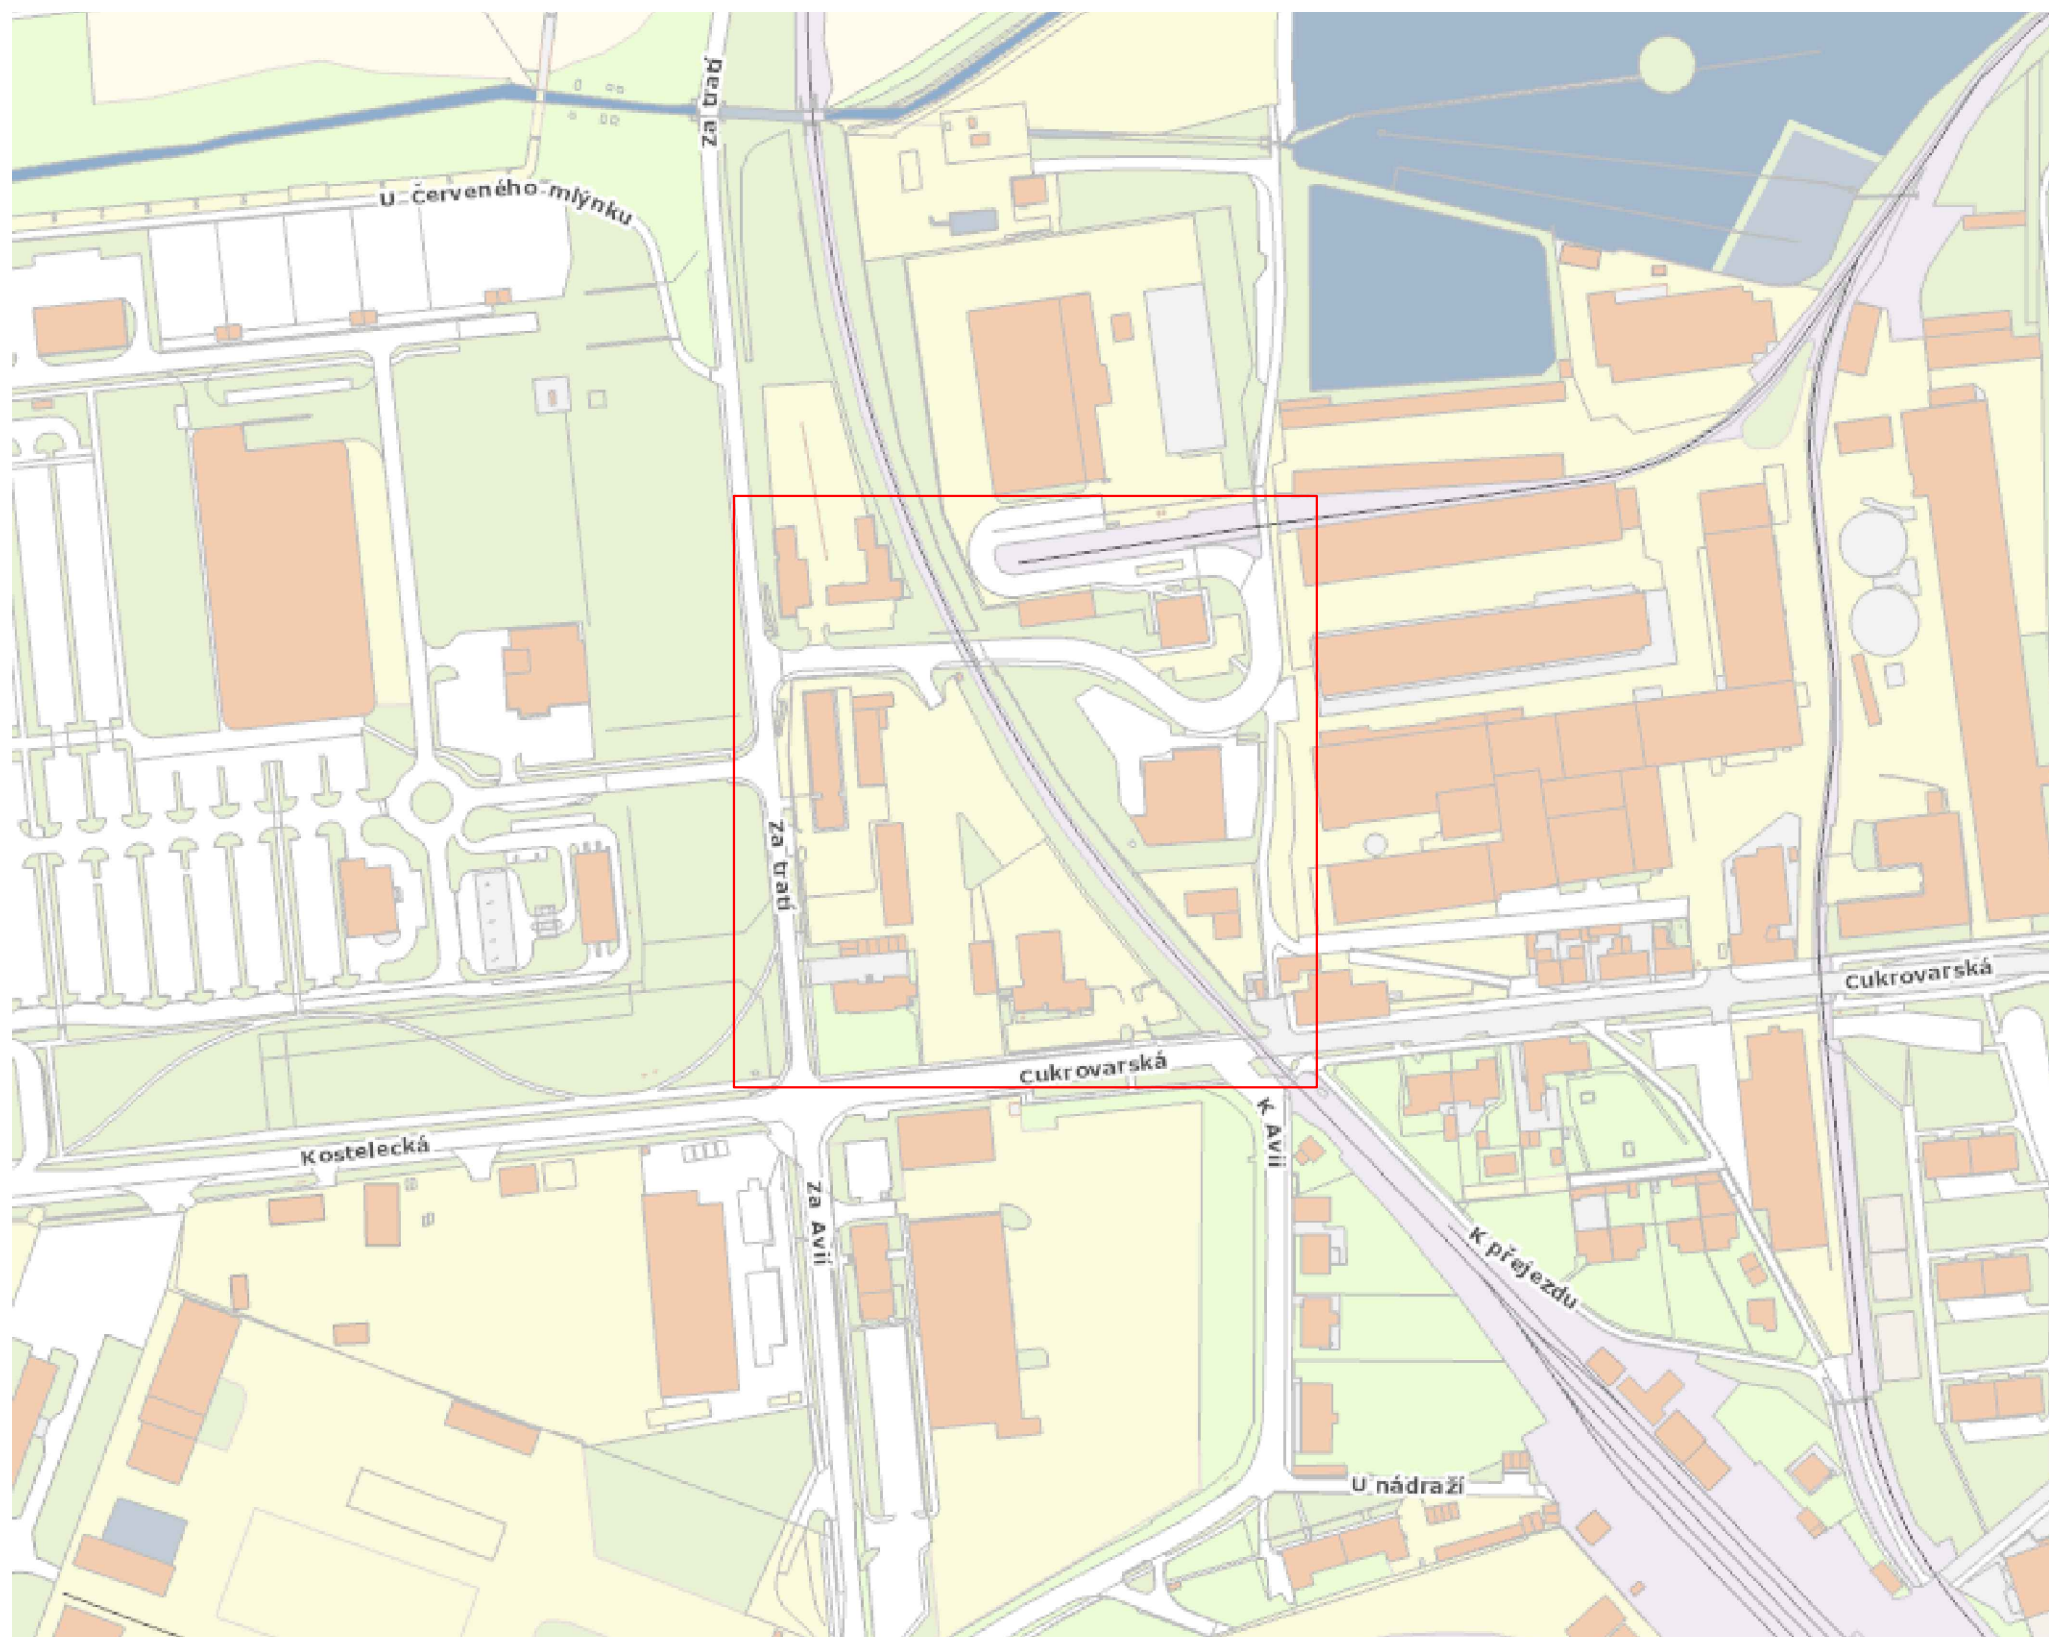

LEGENDA:

— zájmové území

ZPRACOVATEL

Technologie hlavního města Prahy, a.s.
 Dělnická 213/12
 170 00 Praha 7
 IČO: 25672541



STAVEBNÍK / INVESTOR

Technologie hlavního města Prahy, a.s.
 Dělnická 213/12
 170 00 Praha 7
 IČO: 25672541

ZODP. PROJEKTANT

PROJEKTANT

KONTROLOVAL



DATUM	6/2021	REVIZE	00
FORMÁT	A3	MĚŘÍTKO	1:5000

NÁZEV PROJEKTU	Obnova VO Za Cukrovarem		
ADRESA STAVBY	Za Cukrovarem, 196 00 Praha - Čakovice		
PROVOZNÍ SOUBOR ČÁST	D 1.4.3 ELEKTROINSTALACE VEŘEJNÉ OSVĚTLENÍ	PARE	
OBSAH	C1 - Situace širších vztahů		
STUPEŇ	DPS/DVZ	ČÍSLO DOK.	2