

Krycí list ZBV

Název a evidenční číslo Stavby: Havárie opěrné zdi a komunikace III/2407 na p.č. 459 k.ú. v obci Úhloličky - II.etapa	Číslo SO/PS / / číslo Změny SO/PS: 01/1	Číslo ZBV: 1
Název stavebního objektu/provozního souboru (SO/PS): Opěrná zeď		

Objednatel: **Krajská správa a údržba silnic Středočeského kraje, příspěvková organizace**
Zborovská 81/11, 150 21 Praha 5, Smíchov
IČ: 00066001

Zhotovitel: **STRABAG a.s.**
Kačírkova 982/4, 158 00 Praha 5
IČ: 60838744

Rekapitulace ZBV č. 1 dle Skupin 1, 2, 3, 4, 5

část ZBV č.	Cena navrhovaných Změn záporných	Cena navrhovaných Změn kladných	Cena navrhovaných Změn záporných a Změn kladných celkem
1.1	0,00	0,00	0,00

část ZBV č.	Cena navrhovaných Změn záporných	Cena navrhovaných Změn kladných	Cena navrhovaných Změn záporných a Změn kladných celkem
1.2	0,00	0,00	0,00

část ZBV č.	Cena navrhovaných Změn záporných	Cena navrhovaných Změn kladných	Cena navrhovaných Změn záporných a Změn kladných celkem
1.3	0,00	0,00	0,00

část ZBV č.	Cena navrhovaných Změn záporných	Cena navrhovaných Změn kladných	Cena navrhovaných Změn záporných a Změn kladných celkem
1.4	0,00	1 305 416,25	1 305 416,25

část ZBV č.	Cena navrhovaných Změn záporných	Cena navrhovaných Změn kladných	Cena navrhovaných Změn záporných a Změn kladných celkem
1.5	0,00	0,00	0,00

Suma ZBV č.	Cena navrhovaných Změn záporných	Cena navrhovaných Změn kladných	Cena navrhovaných Změn záporných a Změn kladných celkem
1	0,00	1 305 416,25	1 305 416,25

Části ZBV se číslovají číslem ZBV, za kterým je tečka a index udávající číslo Skupiny.
Stejný systém číslování se používá pro jednotlivé Evidenční nebo Změnové listy
a pro Rozpis ocenění změn položek.

Změnový list

Název a evidenční číslo Stavby: Havárie opěrné zdi a komunikace III/2407 na p.č. 459 k.ú. v obci Úhločický - II.etapa	Číslo SO/PS / / číslo Změny SO/PS: 01/1	Číslo ZBV: 1
Název stavebního objektu/provozního souboru (SO/PS): Opěrná zeď		

Strany smlouvy o dílo č. 144/00066001/2017 na realizaci uvedené Stavby uzavřené dne 14.8.2017 (dále jen Smlouva):

Objednatel: Krajská správa a údržba silnic Středočeského kraje, příspěvková organizace se sídlem Zborovská 81/11, 150 21 Praha 5, Smíchov

Zhotovitel: STRABAG a.s. se sídlem Kačírkova 982/4, 158 00 Praha 5

Přílohy Změnového listu:		Paré č.	Příjemce
1. Krycí list	1 počet listů	1	Objednatel
2. Změnový list	1 počet listů	2	Zhotovitel
3. Zápis o projednání ocenění soupisu prací	1 počet listů	3	TDI
4. Rozpis ocenění Změn položek	1 počet listů	4	Projektant
5. Přehled zařazení změn do skupin	1 počet listů		
6. Přehled dalších dokladů	1 počet listů		
Další doklady	18 počet listů		

Iniciátor změny: objednatel

Popis a zdůvodnění Změny:

Vlivem klimatických podmínek po dobu přerušení stavby I.etapy od 23.7.2017 do znovuoobnovení prací v roce 2021 docházelo postupně k destabilizaci svahu zatékáním do rýhy realizované dešťové kanalizace. Pro zajištění BOZP a dodržení ochranných pásem stávajících inženýrských sítí bylo rozhodnuto o zajištění stavební jámy pro založení opěrné zdi záporovým pažením z pažnic Union. Změna je obsažena v odsouhlasené realizační dokumentaci stavby - doloženo výkresy D.1.2-4 řez AA a D.1.2-3 půdorys (doklad 09 a 10).

Jedná se o Změnu nezbytnou k dokončení díla, která je tak podle § 5, odst. 1, písm. d), resp. podle § 11 Směrnice R-SM-36 Krajské správy a údržby silnic Středočeského kraje (účinnost od 29.5.2017) upřesňující provádění změn závazků dle zákona č. 134/2016 Sb., o zadávání veřejných zakázek zařazena do **Skupiny 4**. Jedná se změnu, která vznikla v průběhu realizace z důvodu upřesnění provedených v rámci zpracování realizační dokumentace stavby na základě požadavku objednatele.

Z hlediska Zákona o zadávání veřejných zakázek č. 134/2016 Sb. změna nepředstavuje vznik podstatné změny závazku a dle § 222, odst. 5) se jedná o změnu nezbytnou.

Údaje v Kč bez DPH:

Cena navrhovaných Změn záporných	Cena navrhovaných Změn kladných	Cena navrhovaných Změn záporných a Změn kladných celkem	Součet absolutních hodnot Změn kladných a Změn záporných
0,00	1 305 416,25	1 305 416,25	1 305 416,25

Podpis vyjadřuje souhlas se Změnou:

Zhotovitel (stavbyvedoucí):	jméno	Ing. Vlastimil Ptáček	datum	17 -08- 2021	podpis
Projektant (autorský dozor):	jméno	Ing. Martin Trčka	datum		podpis
Technický dozor investora	jméno	Ing. Lubomír Bureš	datum		podpis
Supervize:	jméno	xxx	datum		podpis
Zástupce Objednatele:	jméno	Karel Motal	datum		podpis

Objednatel a Zhotovitel se dohodli, že u tohoto SO/PS, který je součástí uvedené Stavby, budou provedeny Změny, jež jsou podrobně popsány, zdůvodněny, doloženy a oceněny v dokumentaci této Změny. Tento Změnový list představuje dodatek Smlouvy. Smlouva se mění v rozsahu upraveném v tomto Změnovém listu. V ostatním zůstávají práva a povinnosti Objednatele a Zhotovitele sjednané ve Smlouvě nedotčeny. Na důkaz toho připojují příslušné osoby oprávněné jednat jménem nebo v zastoupení Objednatele a Zhotovitele své podpisy.

Objednatel (Oprávněná osoba Objednatele)	jméno	Ing. Jan Lichtneger	datum		podpis
Zhotovitel	jméno	Ing. Vladimír Král	datum	17 -08- 2021	podpis
Zhotovitel	jméno	Ing. Vlastimil Ptáček	datum	17 -08- 2021	podpis

Číslo p

ZÁPIS**o projednání ocenění soupisu prací a ceny stavebního objektu/provozního souboru (SO/PS)
pro všechny skupiny - pro ZBV číslo: 1**

Název Stavby: Havárie opěrné zdi a komunikace III/2407 na p.č. 459 k.ú. v obci Úhloličky - II.etapa		
Číslo SO/PS / číslo Změny SO/PS:	01/1	
Název stavebního objektu/provozního souboru (SO/PS): Opěrná zeď		

Údaje v Kč bez DPH

Cena SO/PS dle Smlouvy
1 - zadat
3 917 544,00

Poznámka:

Cenu všech Změn záporných v předchozích Změnách na SO/PS a cenu navrhovaných Změn záporných na SO/PS je nutno zadávat se znaménkem mínus (-).

Cena SO/PS v předchozích ZBV:

Údaje v Kč bez DPH

	Cena všech Změn záporných v předchozích Změnách na SO/PS	Cena všech Změn kladných v předchozích Změnách na SO/PS	Cena SO/PS po všech předchozích Změnách	Rozdíl ceny SO/PS po všech předchozích Změnách a ve Smlouvě
2	3 - zadat	4 - zadat	5=1+3+4	6=5-1
stavební/montážní práce	0,00	0,00	3 917 544,00	0,00

Cena SO/PS v této ZBV a po této ZBV:

Údaje v Kč bez DPH

	Cena navrhovaných Změn záporných na SO/PS	Cena navrhovaných Změn kladných na SO/PS	Cena všech Změn kladných na SO/PS (předchozích a navrhovaných)	Cena všech Změn kladných na SO/PS k ceně SO/PS dle Smlouvy v %
7	8 - zadat	9 - zadat	10=4+9	11=10/1
stavební/montážní práce	0,00	1 305 416,25	1 305 416,25	33,32%

Cena SO/PS po této ZBV:

Údaje v Kč bez DPH

	Cena všech Změn záporných na SO/PS (předchozích a navrhovaných)	Cena SO/PS po této Změně	Rozdíl ceny SO/PS po této Změně oproti ceně SO/PS dle Smlouvy	Rozdíl ceny SO/PS po této Změně oproti ceně SO/PS dle Smlouvy v %
12	13=3+8	14=1+13+10	15=14-1	16=15/1
stavební/montážní práce	0,00	5 222 960,25	1 305 416,25	33,32%

Vyjádření (souhlasím x nesouhlasím), jméno, datum, podpis

Zhotovitel (stavbyvedoucí): Ing. Vlastimil Ptáček souhlasím 17 -08- 2021

Projektant (autorský dozor): Ing. Martin Trčka souhlasím

Stavební dozor: Ing. Lubomír Bureš souhlasím 24.8.21

Zástupce Objednatele: Karel Motal souhlasím

Zaměstnanec KSÚS SK
odpovědný za cenové
projednání Změny:

Ing. Jaroslava Jurková souhlasím

Rozpis ocenění Změn položek - pro ZBV 1

Evidenční číslo a název stavby: Havárie opěrné zdi a komunikace III/2407 na p.č. 459 k.ú. v obci Úhloličky - II.etapa								ZMĚNA SOUPISU PRACÍ (SO/PS)					
Číslo a název SO/PS: SO 01 Opěrná zeď								01/1					
Skupina Změn: 4													
Poř. č. pol.	Kód položky	Název položky	m.j.	Množství ve Smlouvě	Množství ve Změně	Množství rozdílu	Cena za m.j. v Kč	Cena celkem ve Smlouvě v Kč	Změny záporné v Kč	Změny kladné v Kč	Cena celkem ve Změně v Kč	Rozdíl cen celkem v Kč	Podíl cen celkem v %
1	2	3	4	5	6	7	8	9	10	11	12	13	14
Nové položky													
310	153112111	Nastražení ocelových štětovnic dl do 10 m ve standardních podmínkách z terénu	m2	0,000	324,000	324,000	433,00	0,00	0,00	140 292,00	140 292,00	140 292,00	100,00%
311	153112122	Zaberanění ocelových štětovnic na dl do 8 m ve standardních podmínkách z terénu	m2	0,000	324,000	324,000	1 250,00	0,00	0,00	405 000,00	405 000,00	405 000,00	100,00%
312	153113112	Vytažení ocelových štětovnic dl do 12 m zaberaněných do hl 8 m z terénu ve standardních	m2	0,000	324,000	324,000	1 250,00	0,00	0,00	405 000,00	405 000,00	405 000,00	100,00%
313	15920310	Pažnice ocelové UNION, dl. 4 m VL 601 - 123,5 kg/m2 - 50% obratovost	t	0,000	20,007	20,007	17 750,00	0,00	0,00	355 124,25	355 124,25	355 124,25	100,00%
	Celkem	SO 02: Opěrná zeď						0,00	0,00	1 305 416,25	1 305 416,25	1 305 416,25	

Přehled dalších dokladů


Číslo ZBV:	4	
Název a evidenční číslo stavby:	Havárie opěrné zdi a komunikace III/2407 na p.č. 459 k.ú. v obci Úhloličky - II.etapa	
Název stavebního objektu / provozního souboru (SO/PS):	Opěrná zeď	
Číslo SO/PS / číslo změny SO/PS:	01/1	

Doklad	Součást dokumentace ZBV	
	ANO (počet listů)	NE - Uloženo
07 Změnový soupis prací SO 01 po změně 1 pro ZBV 1	4	
08 Smlouva o právu provedení stavby	4	Přílohy (64 stran) uloženy u zhotovitele a objednatele
09 Výkres D.1.2-4 Řez BB	1	
10 Výkres D.1.2-3 Půdorys	1	
11 Situace provádění záporového pažení	1	
12 Stanovisko AD a TDI k ZBV 1	1	
13 Zápis v SD	1	
14 Oznámení zhotovitele o změně	2	
15 Žádost objednatele o změnu	1	
16 Změna adresy zhotovitele	1	
17 Plná moc Král + Ptáček	1	
Počet listů celkem	18	

Změnový soupis prací SO 01 po změně 1 pro ZBV 1

Evidenční číslo a název stavby: Havárie opěrné zdi a komunikace III/2407 na p.č. 459, k.ú. Úholičky - II. etapa								ZMĚNA SOUPISU PRACÍ (SO/PS)					
Číslo a název SO/PS: SO 01 Opěrná zeď								č. 1					
Poř. č. pol.	Kód položky	Název položky	m.j.	Množství ve Smlouvě	Množství ve Změně	Množství rozdílu	Cena za m.j. v Kč	Cena celkem ve Smlouvě v Kč	Změny záporné v Kč	Změny kladné v Kč	Cena celkem ve Změně v Kč	Rozdíl cen celkem v Kč	Podíl cen celkem v %
1	2	3	4	5	6	7	8	9	10	11	12	13	14
		001: Zemní práce											
1	113154124	Frézování živičného krytu tl 100 mm pruh š 1 m pl do 500 m2 bez překážek v trase	m2	410,400	410,400	0,00	156,43	64 199,00	0,00	0,00	64 199,00	0,00	0,00%
2	113107224	Odstranění podkladu pl přes 200 m2 z kameniva drceného tl 400 mm	m2	307,800	307,800	0,00	191,79	59 033,00	0,00	0,00	59 033,00	0,00	0,00%
3	131201102	Hloubení jam nezapažených v hornině tř. 3 objemu do 1000 m3	m3	442,083	442,083	0,00	239,74	105 985,00	0,00	0,00	105 985,00	0,00	0,00%
4	130901114	Bourání kci v hloubených vykopávkách ze zdiva kamenného na sucho ručně	m3	53,352	53,352	0,00	1 329,19	70 915,00	0,00	0,00	70 915,00	0,00	0,00%
5	182101101	Svahování v zářezích v hornině tř. 1 až 4	m2	211,356	211,356	0,00	76,72	16 215,00	0,00	0,00	16 215,00	0,00	0,00%
6	174101101	Zásyp jam, šachet rýh nebo kolem objektů sypaninou se zhutněním	m3	236,664	236,664	0,00	276,93	65 539,00	0,00	0,00	65 539,00	0,00	0,00%
7	167101102	Nakládání výkopku z hornin tř. 1 až 4 přes 100 m3	m3	442,082	442,082	0,00	42,60	18 833,00	0,00	0,00	18 833,00	0,00	0,00%
8	162701101	Vodorovné přemístění do 6000 m výkopku/sypaniny z horniny tř. 1 až 4	m3	205,418	205,418	0,00	65,75	13 506,00	0,00	0,00	13 506,00	0,00	0,00%
9	171201211	Poplatek za uložení odpadu ze sypaniny na skládce (skládkovné)	t	328,669	328,669	0,00	219,17	72 034,00	0,00	0,00	72 034,00	0,00	0,00%
	Celkem	001: Zemní práce						486 259,00	0,00	0,00	486 259,00	0,00	0,00%
		002: Základy											
10	273313R06	Hubený beton	m3	67,716	67,716	0,00	2 299,36	155 703,00	0,00	0,00	155 703,00	0,00	0,00%
11	212752212	Trativod z drenážních trubek plastových flexibilních D do 100 mm včetně lože otevřený výkop	m	136,800	136,800	0,00	357,51	48 907,00	0,00	0,00	48 907,00	0,00	0,00%
12	211971110	Zřízení opláštění žeber nebo trativodů geotextilií v rýze nebo zářezu sklonu do 1:2	m2	82,080	82,080	0,00	26,71	2 192,00	0,00	0,00	2 192,00	0,00	0,00%
13	56241R07	Dodávka geotextilie	m2	83,722	83,722	0,00	25,57	2 141,00	0,00	0,00	2 141,00	0,00	0,00%

32	457311R23	Vyrovňovací nebo spádový beton C 35/45 včetně úpravy povrchu	m3	2,428	2,428	0,00	5 579,23	13 546,00	0,00	0,00	13 546,00	0,00	0,00%
	Celkem	004: Vodorovné konstrukce						94 387,00	0,00	0,00	94 387,00	0,00	0,00%
		005: Komunikace											
33	576133R09	Asfaltový koberec AKM II tl 40 mm š přes 3 m	m2	410,400	410,400	0,00	190,80	78 304,00	0,00	0,00	78 304,00	0,00	0,00%
34	577156R10	Asfaltový beton vrstva ložní ABVH II tl 60 mm š přes 3 m	m2	410,400	410,400	0,00	243,57	99 961,00	0,00	0,00	99 961,00	0,00	0,00%
35	565135R11	Asfaltový beton vrstva podkladní (obalované kamenivo OK II) tl 50 mm š přes 3 m	m2	307,800	307,800	0,00	197,19	60 695,00	0,00	0,00	60 695,00	0,00	0,00%
36	567122111	Podklad ze směsi stmelené cementem SC C 8/10 (KSC I) tl 120 mm	m2	273,600	273,600	0,00	216,77	59 308,00	0,00	0,00	59 308,00	0,00	0,00%
37	564861111	Podklad ze šterkodrtě ŠD tl 200 mm	m2	239,400	239,400	0,00	204,60	48 981,00	0,00	0,00	48 981,00	0,00	0,00%
38	599141R13	Trvale pružná závilka mezi římsou a komunikací	m	68,400	68,400	0,00	125,31	8 571,00	0,00	0,00	8 571,00	0,00	0,00%
39	564831111	Podklad ze šterkodrtě ŠD tl 100 mm	m2	51,300	51,300	0,00	106,93	5 486,00	0,00	0,00	5 486,00	0,00	0,00%
40	564851111	Podklad ze šterkodrtě ŠD tl 150 mm	m2	51,300	51,300	0,00	160,40	8 229,00	0,00	0,00	8 229,00	0,00	0,00%
41	596811R14	Kladení betonové žlabovky	m	11,963	11,963	0,00	922,35	11 034,00	0,00	0,00	11 034,00	0,00	0,00%
42	59227R15	Žlabovka betonová	m	12,000	12,000	0,00	178,44	2 141,00	0,00	0,00	2 141,00	0,00	0,00%
	Celkem	005: Komunikace						382 711,00	0,00	0,00	382 711,00	0,00	0,00%
		009: Ostatní konstrukce a práce											
43	966005211	Rozebrání a odstranění silničního zábradlí se sloupky osazenými do říms nebo krycích desek	m	68,400	68,400	0,00	186,62	12 765,00	0,00	0,00	12 765,00	0,00	0,00%
44	962023391	Bourání zdiva nadzákladového smíšeného na MV nebo MVC přes 1 m3	m3	83,980	83,980	0,00	996,89	83 719,00	0,00	0,00	83 719,00	0,00	0,00%
45	931994R14	Úprava dilatační spáry betonové konstrukce opěrné stěny	m	14,871	14,871	0,00	400,60	5 957,00	0,00	0,00	5 957,00	0,00	0,00%
46		Demontáž přesahu střechy hospodářského objektu vč.zkrácení krokví a odstranění dřevěných sloupků	m	12,000	12,000	0,00	3 204,77	38 457,00	0,00	0,00	38 457,00	0,00	0,00%
	Celkem	009: Ostatní konstrukce a práce						140 898,00	0,00	0,00	140 898,00	0,00	0,00%
		099: Přesun hmot HSV											
47	997002511	Vodorovné přemístění suti a vybouraných hmot bez naložení ale se složením a urovnáním do 1 km	t	469,775	469,775	0,00	14,61	6 863,00	0,00	0,00	6 863,00	0,00	0,00%

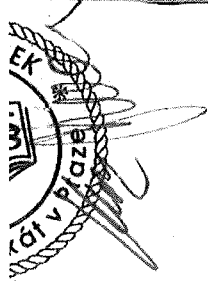

Smlouva o právu provedení stavby, smlouva o smlouvě budoucí kupní

kteřou ve smyslu ust. § 110 odst. 2 písm. a) zákona č. 183/2006 Sb., o územním plánování a stavebním řádu ve znění pozdějších předpisů a ust. § 1746, odst. 2 a § 1785 a násl. zákona č. 89/2012 Sb., občanský zákoník, ve znění pozdějších předpisů uzavřely:

Smluvní strany:

PharmDr. Petr Svoboda
dat. nar.:
bytem:

(dále jen „vlastník“)

a

Středočeský kraj

se sídlem: Zborovská 81/11, Praha 5, Smíchov PSC: 150 21
IČO: 70891095
DIČ: CZ70891095

zastoupený **Krajskou správou a údržbou silnic Středočeského kraje, příspěvková organizace**

se sídlem: Zborovská 81/11, Praha 5, Smíchov PSC: 150 21
IČO: 00066001
DIČ: CZ00066001

jejímž jménem jedná Mgr. Zdeněk Dvořák, MPA, ředitel

(dále jen „stavebník“)

Čl. I.

1. Vlastník je výlučným vlastníkem pozemku parc. č. 62/1 v katastrálním území Úholičky, obec Úholičky, vše zapsáno na LV 340 vedeném Katastrálním úřadem pro Středočeský kraj, Katastrální pracoviště Praha-západ (dále jen „pozemek vlastníka“).
2. Stavebník je výlučným vlastníkem pozemku parc. č. 459 v katastrálním území Úholičky, obec Úholičky, vše zapsáno na LV 340 vedeném Katastrálním úřadem pro Středočeský kraj, Katastrální pracoviště Praha-západ (dále jen „pozemek stavebníka“).
3. Stavebník v období od měsíce září 2015 do současnosti na pozemku stavebníka provádí dílčí stavbu „Havárie opěrné zdi a komunikace III/2407 na p.č. 459 k.ú. Úholičky v obci Úholičky“ (dále jen „první etapa stavby“). Bližší specifikace první etapy stavby je určena projektovou dokumentací, která jako příloha č. 1 tvoří nedílnou součást této smlouvy, když tato projektová dokumentace obsahuje vlastníkem požadované změny a úpravy tak jak již byly smluvními stranami projednány a odsouhlaseny před podpisem této smlouvy.

4. Smlouvu o směně a smlouvy kupní smlouvu připraví a vlastníkovvi předloží k podpisu stavebník.

Čl. IV.

Vlastník a stavebník, si předají nemovitosti za účelem realizace práva provést stavbu předávacím protokolem v rámci předávání staveniště zhotoviteli stavby. Stavebník se zavazuje převzaté nemovitosti oplotit tak, aby oplocením došlo k oddělení převzatých pozemků od ostatních pozemků vlastníka. Stavebník se zavazuje ke dni ukončení stavby nemovitosti na vlastní náklady uvést do původního stavu vyjma staveb, které byly na pozemcích v souladu se stavebním povolením zřízeny, přičemž stavebník a vlastník vyhotoví stručný zápis z předání nemovitostí a majetků, kde označí případné zjištěné závady nebo způsobené škody, eventuelně jiné skutečnosti související se stavební činností.

Stavebník se dále zavazuje, že před zahájením stavebních prací zajistí na své náklady pasportizaci stromů – ořešáků na pozemku vlastníka. V případě, že by v průběhu stavebních prací do dokončení druhé etapy stavby došlo zaviněním stavebníka k poškození ořešáku / ořešáků na pozemku vlastníka, tj. k negativní změně stavu ořešáků na pozemku vlastníka z důvodů mající příčinu ve stavební činnosti stavebníka oproti stavu popsanému v pasportizaci těchto stromů, zavazuje se stavebník uhradit vlastníkovvi pozemku vzniklou škodu ve výši dle znaleckého posudku č. 46-8/2019, ze dne 29.09.2019, vyhotoveného znalkyní Ing. Radkou Frydrychovou, tj. v nejvyšší možné výši 81.110,- Kč v případě pokácení obou ořešáků. Toto ustanovení se použije i v případě, že dojde k negativní změně stavu ořešáků na pozemku vlastníka z důvodů mající příčinu ve stavební činnosti stavebníka a v konečném důsledku povedou k nutnosti jejich pokácení a to ve lhůtě do 5 let od dokončení druhé etapy stavby.

Čl. V.

1. Stavebník se zavazuje, že realizace druhé etapy stavby bude bezprostředně navazovat na první etapu stavby, a s ohledem na technické možnosti realizace druhé etapy stavby bude realizace obou etap probíhat současně., Postup je blíže určen v „Koordinační situaci se záznamem jednotlivých etap“, která jako příloha č. 5 tvoří nedílnou součást této smlouvy.

2. Stavebník se zavazuje, že v rámci realizace druhé etapy stavby budou provedeny veškeré práce, uvedené v projektové dokumentaci, tvořící přílohu č. 1 a přílohu č. 2 této smlouvy.

3. Stavebník se zavazuje, že při stavebních pracích bude chránit zájmy a práva vlastníka a bude postupovat dle vzájemně odsouhlaseného harmonogramu všech prací první i druhé etapy, který tvoří přílohu č. 6 této smlouvy

Pro případ nedodržení vzájemně odsouhlaseného harmonogramu ze zaviněných důvodů výlučně na straně stavebníka, se stavebník zavazuje zaplatit vlastníkovvi smluvní pokutu ve výši 200,- Kč denně za každý, byť započatý den prodlení plnění vzájemně odsouhlaseného harmonogramu. Smluvní strany výslovně prohlašují, že smluvní pokuta se nevztahuje na nepředvídatelné okolnosti, které budou mít vliv na dobu realizace stavby. O vzniku takové okolnosti a jejího vlivu na dobu provádění stavby bude stavebník vlastníka předem informovat.


4. Stavebník se zavazuje předem projednat s vlastníkem veškeré případné změny stavby, které se týkají stavbou dotčených pozemků.

5. Stavebník se zavazuje k uhrazení veškerých škod, které v důsledku realizace předmětné stavby nebo jakékoliv další jeho činnosti na pozemcích či jiném majetku vlastníka vzniknou.

VZOROVÝ PŘÍČNÝ ŘEZ B - B' - II. ETAPA

Železobetonová opěrná úhlová zeď + kamenný obklad
 nová římsa s odvodněním, plotová zeď z režného zdiva,
 oprava přilehlé komunikace
 - Výškové kóty jsou proměnlivé

STÁVAJÍCÍ I NAVRHOVANÝ LÍC OPĚRNÉ STĚNY

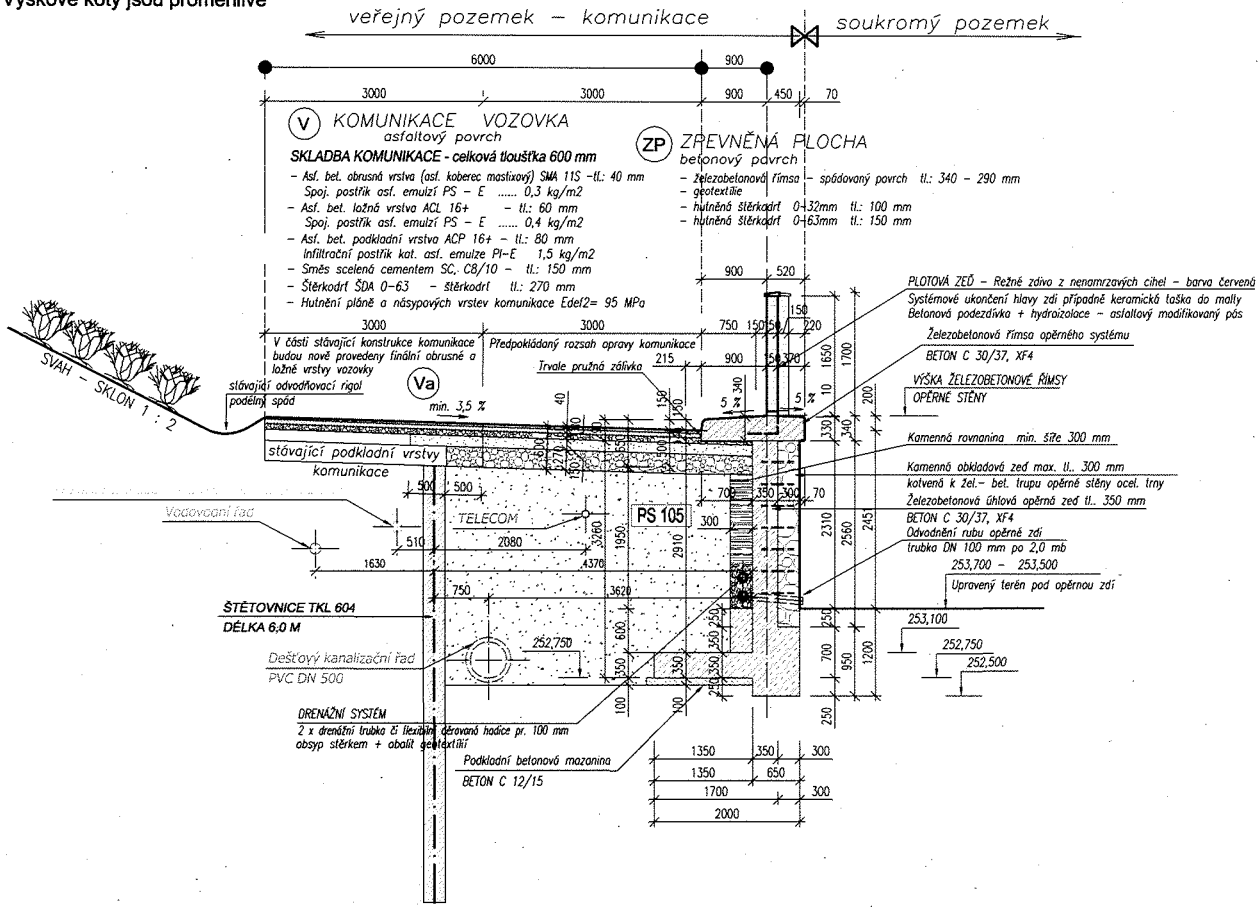

LEGENDA MATERIÁLŮ

- Bourané konstrukce a odstraňovaný materiál
- Kamenná rovnanina
- Výplňový materiál - zemina z místa stavby - 98% nařízené hustoty
- Podšyp, zásep - štěrč, štěrčodrt
- Železobeton
- Beton prostý
- Kamenné obkládové obezdění
- Režné zdivo z nenamrzavých cihel
- Stávající terén

POZNÁMKA

- OPRAVA PŘÍLEHLÉ KOMUNIKACE JE UVÁDĚNA POUZE V ROZSAHU VYVOLANÉM REKONSTRUKCI OPĚRNÉHO SYSTÉMU
- NAVRHOVANÉ SKLADBY KOMUNIKACE V RAMCI JEJÍ OPRAVY VYCHÁZEJÍ Z PŘEDPOKLÁDANÉHO STÁVAJÍCÍHO SOUVRSTVÍ
- UVÁDĚNÉ SKLADBY VOZOVKY NEHAZUJÍ PROJEKT KOMUNIKACE

POZNÁMKA :

- BETON ŘÍMSY : C 30 / 37, XF4
- BETON ZDI : C 30 / 37, XF4
- VÝZTUŽ : E (10216), R (10 505)
- KRYTÍ VÝZTUŽE : 30 MM, ZE STRANY TERÉNU = 50 MM,
- Dešťová kanalizace PVC DN 500
- Vodovod
- TELECOM
- Přeložka Letecká - STL IPE 63x5,6 - 103,3 m

Investor: Státní správa a údržba silnic Středočeského kraje	Rozřka, datum, podpis:
K SUS Krajská ústřední správa údržby silnic Středočeský územní úřad Sídlo: Žitná 11 150 21, Praha 5 IČO: 00066001	

Složený dozor: IBH spol. s r.o. Podbřázová 3178 272 01 Kladno IČO: 47540966 DIČ: CZ47540966	Rozřka, datum, podpis:
---	------------------------

Autorský dozor: Statická spol. s r.o. Železniciřtá 1072, PSC 272 01 Kladno IČO: 28220111 DIČ: CZ28220111	Rozřka, datum, podpis:
--	------------------------

Zhotovitel stavby: STRABAG a.s. Kačířkova 982/4 158 00, Praha 5 IČO: 60838744 DIČ: CZ60838744	Rozřka, datum, podpis:
---	------------------------


Souřadnicový systém: S-JTSK		Výškový systém: Bpv	
Číslo zakázky: 50421	Vedoucí projektant: Ing. Martin Trčka	Statická spol. s r.o. Železniciřtá 1072, PSC 272 01 Kladno IČO: 28220111 DIČ: CZ28220111	
Schválil: Ing. Martin Trčka	Zodp. projektant: Ing. Martin Trčka		
Technická kontrola: Ing. Martin Trčka	Vypracoval: Ing. Petr Žeba		

Objednatel dokumentace: STRABAG, a.s.	Obec: Úholičky	Kraj: Středočeský
Alce: Havárie opěrné zdi a komunikace III/2407 na p.č. 459 k.ú.: Úholičky v obci Úholičky - 2. Etapa výstavby	Datum: 04.2021	Stupeň: RDS
Objekt: č. 202 - Opěrná zeď		

Část dokumentace: D.1.2 STAVEBNĚ - KONSTRUKČNÍ	Měřítko: 1 : 50	Výtisk číslo:
Obsah přílohy: VZOROVÝ PŘÍČNÝ ŘEZ B - B	Příloha: 4	
Název dís. souboru: II-ETAPA-D.1.2-4-REZ-BB	Číslo přílohy: 4	D.1.2 - 4

Příloha č. 9

II. ETAPA PŮDORYS - VÝSEK DILATAČNÍHO CELKU

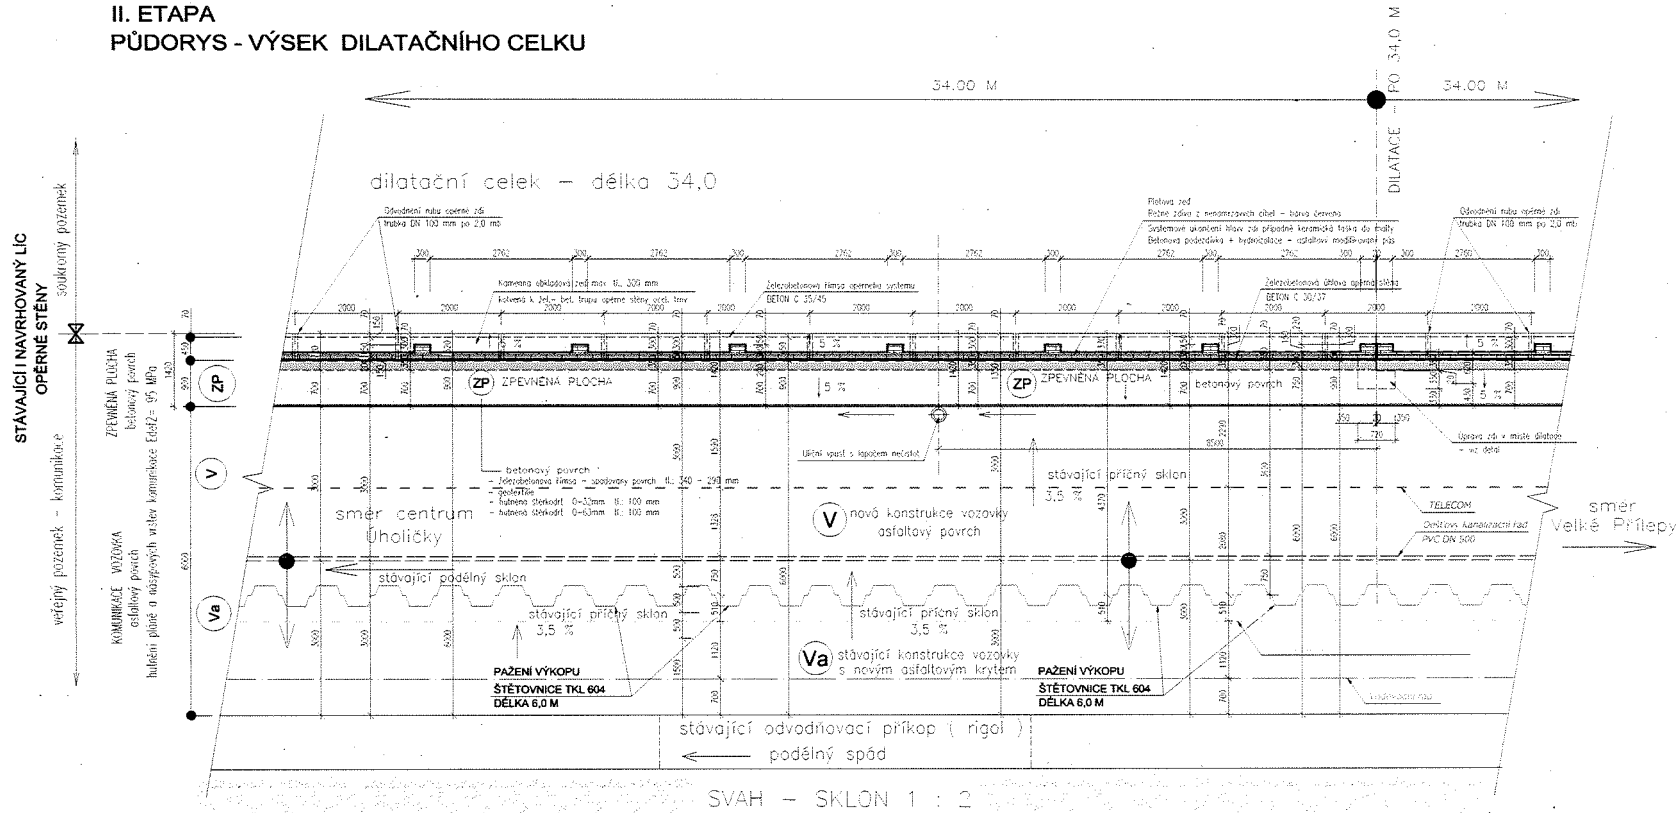

LEGENDA MATERIÁLŮ

- Bourané konstrukce a odstraňovaný materiál
- Zpevněná plocha
- Vypňkový materiál - zemina z místa stavby - 98% nalážená hustoty
- Stěrkový podestýp - záryp
- Železobeton
- Železobetonová úhlová zed
- Kamenné obkladové obložení
- Reálné zdivo oplácnění z nenamrzavých cihel
- Předpokládaný rozsah nové rekonstruované komunikace

V SKLADBA NOVÉ KOMUNIKACE - cihlová tloušťka 600 mm

- Asf. bet. obrubná vrstva (asf. válcová mastičková) SMA 110 - tl. 40 mm
- Spoj. pastika asf. emulze PS - E 0,3 kg/m²
- Asf. bet. zábrta vrstva AG 16+ tl. 60 mm
- Spoj. pastika asf. emulze PS - E 0,4 kg/m²
- Asf. bet. podkladní vrstva ACP 16+ - tl. 60 mm
- Sítňovací pastika kat. asf. emulze PE-E 1,5 kg/m²
- Spoj. pastika asf. emulze PS - E 0,4 kg/m²
- Stěrkařská SFA 0-6,2 - stěrkařská tl. 270 mm
- Hrubší páně a zářezových vrstev komunikace EdeK2= 95 MPa

Va SKLADBA STÁVAJÍCÍ KOMUNIKACE S NOVÝM ASFALTOVÝM KRYTEM

- Asf. bet. obrubná vrstva (asf. válcová mastičková) SMA 115 - tl. 40 mm
- Spoj. pastika asf. emulze PS - E 0,3 kg/m²
- Asf. bet. zábrta vrstva AG 16+ tl. 60 mm
- Spoj. pastika asf. emulze PS - E 0,4 kg/m²
- Asf. bet. podkladní vrstva ACP 16+ - tl. 60 mm
- Sítňovací pastika kat. asf. emulze PE-E 1,5 kg/m²
- Spoj. pastika asf. emulze PS - E 0,4 kg/m²
- Stávající podkladní konstrukce vozovky - nutná provést konstrukci
- betonovou zářezovou podkladních vrstev vozovky včetně příčij únosnosti

ZP ZPEVNĚNÁ PLOCHA betonový povrch

- železobetonová výztuha - sádkovaná povrch
- podkladka
- hrubší stěrkařská 0-32mm tl. 150 mm
- hrubší stěrkařská 0-32mm tl. 200 mm

POZNÁMKA

- OPRAVA PRŮLEHU KOMUNIKACE JE UVAŽENA POUZE V ROZSAHU VYVOLANEM REKONSTRUKCÍ OPĚRNÉHO SYSTÉMU
- NAVRHOVANE SKLADBY KOMUNIKACE V RAMCI JEJÍ OPRAVY VYHLEDÁVÍ
- Z PŘEDPOKLADANÉHO STAVAJÍCÍHO SOUPRASTVÍ
- UVAŽENÉ SKLADBY VOZOVKY NEJENOVANÁ PROJEMT KOMUNIKACE
- PŘED ZAHÁJENÍM STAVBY NUTNO VYTVOŘIT ŠEDHATÍ INŽENÝRSKÉ SÍŤE V MÍSTĚ STAVBY
- PŮDORYS INŽENÝRSKÁ SÍŤ NA VÝREZECH JE NUTNO OCHRÁNIT JAKO OBRĚZÁČNÍ
- NAVRHT PAŽENÍ VÝKOPU NÁVĚŠNĚM DODAVATEL STAVBY

	KSUS Kancelář stavebního úřadu, s.r.o. Příležitostně oprávněná pro výkon činnosti st. 110/01, Praha 5 IČO: 00000000	Adresa: Adresa, Praha 5
	IBH spol. s r.o. Poděbradská 3175 272 01 Klášterec IČO: 47540966 DIČ: CZ47540966	Adresa: Adresa, Praha 5
	Statická spol. s r.o. Zelená 1972, 450 272 01 Hlídsko IČO: 28229111 DIČ: CZ28229111	Adresa: Adresa, Praha 5
	STRABAG, a.s. Husarova 302/4 158 00, Praha 5 IČO: 45953644 DIČ: CZ45953644	Adresa: Adresa, Praha 5

Strukturální systém: S-ITSA
Výškový systém: B-3

Číslo zakázky: 50421	Veškerý projektant: Ing. Martin Trčka	Statická spol. s r.o.
Schválil: Ing. Martin Trčka	Zápis projektant: Ing. Martin Trčka	Zelená 1972, 272 01 Klášterec IČO: 47540966 DIČ: CZ47540966
Technická kontrola: Ing. Martin Trčka	Vypracoval: Ing. Petr Žábo	IČO: 28229111 DIČ: CZ28229111 m.trcka@ibh.cz

Objednatel: STRABAG, a.s. Obec: Úhohličky Kraj: Středočeský	Datum: 04.2021	Stupeň: RDS
Název: Havánie opěrné zdi a komunikace III/2407 na p.č. 459 k.ú.: Úhohličky v obci Úhohličky - 2. Etapa výstavby Objekt: 0, 102 - Opěrná zed		

Část dokumentace: D.1.2 STAVEBNĚ - KONSTRUKČNÍ	Archív: 1 : 50	Výška čáry: 1/20
Období přílohy: PŮDORYS - VÝSEK DILATAČNÍHO CELKU	Číslo přílohy: 3	D.1.2 - 3
Název díla: II-ETAPA-D.1.2-3-PŮDORYS	Číslo díla: 3	

Příloha č. 10

STRABAG

STRABAG a.s.
Kačírkova 982/4
158 00 PRAHA 5
IČO: 608 38 744

Věc: Souhlasné stanovisko k ZBV 1

V návaznosti na projednání na kontrolních dnech stavby, v rámci akce „Havárie opěrné zdi a komunikace III/2407 na p.č. 459 k.ú. v obci Úholičky II. etapa“ **souhlasí** s navrženými a projednanými změnami. Jmenovitě souhlasí se zajištěním stavební jámy záporovým pažením ze štětovnic.

V Úholičkách dne

.....
IBH spol. s r.o.
Petr Burger
technický dozor investora

.....
Stická spol. s r.o.
Ing. Martin Trčka
autorský dozor

Nákladové středisko: DBOR Název akce: II / 2407 Datum: 25.6.2007 Den týdne: Úter
 Počasí: oblačno, deštivo + 24 °C
 Pracovní doba: 7:00 - 17:00 Pracovní přestávka: 10:15 - 10:45
 Pracovníci (jména a příjmení): pracovníci f. POLYBPS

Mechanismy: mmovýčle pasové - f. POLYBPS

Materiál: pisec třídy 0-4
zemina z úmlat stavy

Zkoušky:

Provedené práce (včetně dodavatelů a jejich činnosti):

1) Nová dílna provozů STL pro nové
 (prádelna STL provozů na II. etape vyhled)
 pracovníci f. POLYBPS
 - základy

Popis TDI:

Na základě předání státního listu
 provedeno oplotení státního závodu
 stavení a stavení jsou nyní
 zajištěna přesně a státní
 tyto stavy budou provedeny neprodáv-
 na jiné vedlejší práce státního
 ZBV.

Podpis zástupce investora (TDI):

Podpis stavbyvedoucího:

STRABAG

STRABAG a.s.
Kačírkova 982/4 ,158 00Praha 5 - Jinonice

KSÚS Středočeského kraje
Karel Motal
Oprávněný zástupce objednatele

Zborovská 11
150 21 Praha 5

Váš dopis značky

Naše značka

Vyřizuje / linka
Svoboda V.

Příbram dne
7.4.2021

Věc: Oznámení o zjištění skutečnosti

Havárie opěrné zdi a komunikace III/2407 na p.č. 459 k.ú. v obci Úholičky II. etapa

Vážený pane Motale,

Vlivem klimatických podmínek po dobu přerušení stavby od 2017 do znovuobnovení prací v roce 2021 dochází postupně k destabilizaci svahu zatékáním do rýhy po realizaci dešťové kanalizace. Pro zajištění BOZP bylo dohodnuto zajištění stavební jámy pro založení opěrné zdi a provedení zbytku dešťové kanalizace záporovým pažením ze štětovic.

Jedná se o Změnu nepodstatnou, která je tak podle § 5, odst. 1, písm.b), resp. podle § 9 Směrnice R-SM-36 Krajské správy a údržby silnic Středočeského kraje (účinnost od 29.5.2017) upřesňující provádění změn závazků dle zákona č. 134/2016 Sb., o zadávání veřejných zakázek zařazena do Skupiny 2. Zároveň se jedná o práce, které nemění celkovou povahu veřejné zakázky. Z hlediska Zákona o zadávání veřejných zakázek č. 134/2016 Sb. Změna nepředstavuje vznik podstatné změny závazku.

Přílohy : vzorový příčný řez

☺
^



**Krajská správa a údržba silnic Středočeského kraje, příspěvková organizace
150 21 PRAHA 5, Zborovská 11**

**STRABAG a.s.
Kačírkova 928/4
158 00 Praha 5, Jinonice**

Vás dopis značky/ze dne
7.4.2021

Naše značka
Ev.č.: 21932/2021-KSÚS
Č.j.: 3227/21/KSUS/KLT/SPA

Vyřizuje/telefon
Špaček,

Praha
22.4.2021

**Věc: Havárie opěrné zdi a komunikace III-2407 na p.č. 459 k.ú. v obci Úholičky - II.
etapa – oznámení o zjištěné skutečnosti**

Dle oznámení zhotovitele stavby ze dne 7.4.2021 u akce „Havárie opěrné zdi a komunikace III-2407 na p.č. 459 k.ú. v obci Úholičky - II. etapa“, došlo k následujícím nepředvídatelným změnám během realizace stavby:

- oplocení dočasného záboru stavby
- na základě požadavků BOZP zajištění stavební jámy

Krajská správa a údržba silnic Středočeského kraje jako správce a zároveň zástupce Středočeského kraje jako vlastníka nemovitostí, tj. dotčené silnice III/2407 a jako zadavatel výše zmíněné stavby tímto **souhlasí** s uvedenými změnami, vydává pokyn k realizaci díla dle navrženého řešení a zároveň žádá zhotovitele o zpracování ZBV k této změně stavby a to v souladu se zákonem o zadávání VŘ a příslušnou směrnicí KSÚS SK.

Přílohy : Oznámení zhotovitele ze dne 7.4.2021

**Karel Motal
vedoucí TSÚ-oblast Kladno**

STRABAG a.s.
vedení společnosti
Kačírkova 982/4
158 00 Praha 5

STRABAG

Informace obchodním partnerům, zadavatelům

Oznámení změny sídla společnosti STRABAG a.s., IČO: 60838744

Vážení obchodní partneři,
Vážení zadavatelé,

dovolujeme si Vás informovat, že s účinností od **1.8.2019** došlo ke změně sídla naší společnosti na adresu: **Kačírkova 982/4, Jinonice, 158 00 Praha 5**. Ostatní kontaktní a identifikační údaje naší společnosti zůstávají bez změny.

Dovolujeme si Vás tímto požádat, abyste ode dne 1.8.2019 nám veškerou písemnou korespondenci zasílali na naši novou adresu Kačírkova 982/4, Jinonice, 158 00 Praha 5, avšak **pouze v případě**, že máme s Vámi sjednanou korespondenční adresu do sídla společnosti nebo na naše provozovny na adresách: Kolbenova 882/5a, 190 00, Praha 9 - Vysočany nebo Brunclíkova 1875/17, 162 00, Praha 6 – Břevnov nebo Obrataňská 1396/6, 148 00, Praha 4 – Kunratice. Ostatní sjednané korespondenční adresy se nemění.

Dále si Vás dovoluujeme požádat, abyste tuto změnu v identifikaci naší společnosti zanesli do Vašich informačních systémů a daňové doklady za uskutečněná zdanitelná plnění s datem počínaje dnem 1.8.2019 a ostatní dokumenty od tohoto data vystavovali již s výše uvedenou novou adresou naší společnosti.

Děkujeme za dosavadní spolupráci a věříme v její pokračování do budoucna.

V Praze dne 2. 8. 2019

STRABAG a.s.

.....
Ing. Ondřej Novák
předseda představenstva

.....
Ing. Jiří Dynka
člen představenstva

STRABAG a.s.
Kačírkova 982/4
158 00 Praha 5/Česká republika
www.strabag.cz

IČ: 60838744
DIČ: CZ 60838744

STRABAG**PLNÁ MOC**

Obchodní firma: **STRABAG a.s., IČ 608 38 744**
 se sídlem: Kačírkova 982/4, Jinonice, 158 00 Praha 5
 registrace: obchodní rejstřík vedený Městským soudem v Praze, oddíl B, vložka 7634
 jejímž jménem jednají: Ing. Ondřej Novák, předseda představenstva
 Ing. Pavel Brychcín, člen představenstva

z m o c ň u j e

své zaměstnance

Ing. Vladimír KRÁL, narozený), bytem	– technický vedoucí
oblasti		
Eva KLUFOVÁ, narozená	, bytem	– ekonomický
vedoucí oblasti		
David MÜLLER, narozený	, bytem	– vedoucí odd. přípravy
a kalkulací		
Petr JUNA, narozený	bytem	– kalkulant odd.
přípravy a kalkulací		
Ing. Vlastimil PTÁČEK, narozený	, bytem	– hlavní
stavbyvedoucí - VPJ		
Ing. Richard ROMOLINI, narozený	, bytem	– hlavní
stavbyvedoucí - VPJ		
Ing. Milan PLACHÝ, narozený	bytem	– hlavní
stavbyvedoucí – VPJ		

k zastupování obchodní firmy z titulu výkonu své funkce

- ve všech úkonech při zadávání veřejných zakázek s předpokládanou cenou do 12,5 mil. Kč (slovy: dvanáct a půl miliónu korun českých) bez DPH.

Zmocněnci jsou zejména oprávněni podávat a podepisovat nabídky, podávat námítky proti úkonům zadavatele, podávat návrhy na přezkoumání úkonů zadavatele, uzavírat smlouvy, uplatňovat nároky z uzavřených smluv a potvrzovat plnění.

- Dále jsou zmocněnci na základě této plné moci zmocněni k zastupování obchodní firmy STRABAG a.s. při všech jednáních s obchodními partnery, fyzickými a právnickými osobami a případně s dalšími orgány a organizacemi státní správy, pokud to vyžaduje bezprostředně výkon jejich činnosti včetně projednání a podepisování příslušných smluv a dohod, popř. dalších úkonů v obchodních věcech, pokud hodnota jednotlivého úkonu nepřesáhne 12,5 mil. Kč (slovy: dvanáct a půl miliónu korun českých) bez DPH.

Zmocněnci jednají a podepisují vždy dva společně.

Tato plná moc se uděluje na dobu určitou do 31.12.2021.

V Praze dne 14.12.2020

.....
 Ing. Ondřej Novák
 předseda představenstva
 STRABAG a.s.

.....
 Ing. Pavel Brychcín
 člen představenstva
 STRABAG a.s.

Zmocnění přijímám:.....
jméno, příjmení, funkce, podpis.....
jméno, příjmení, funkce, podpis