




Trasa výměny potrubí

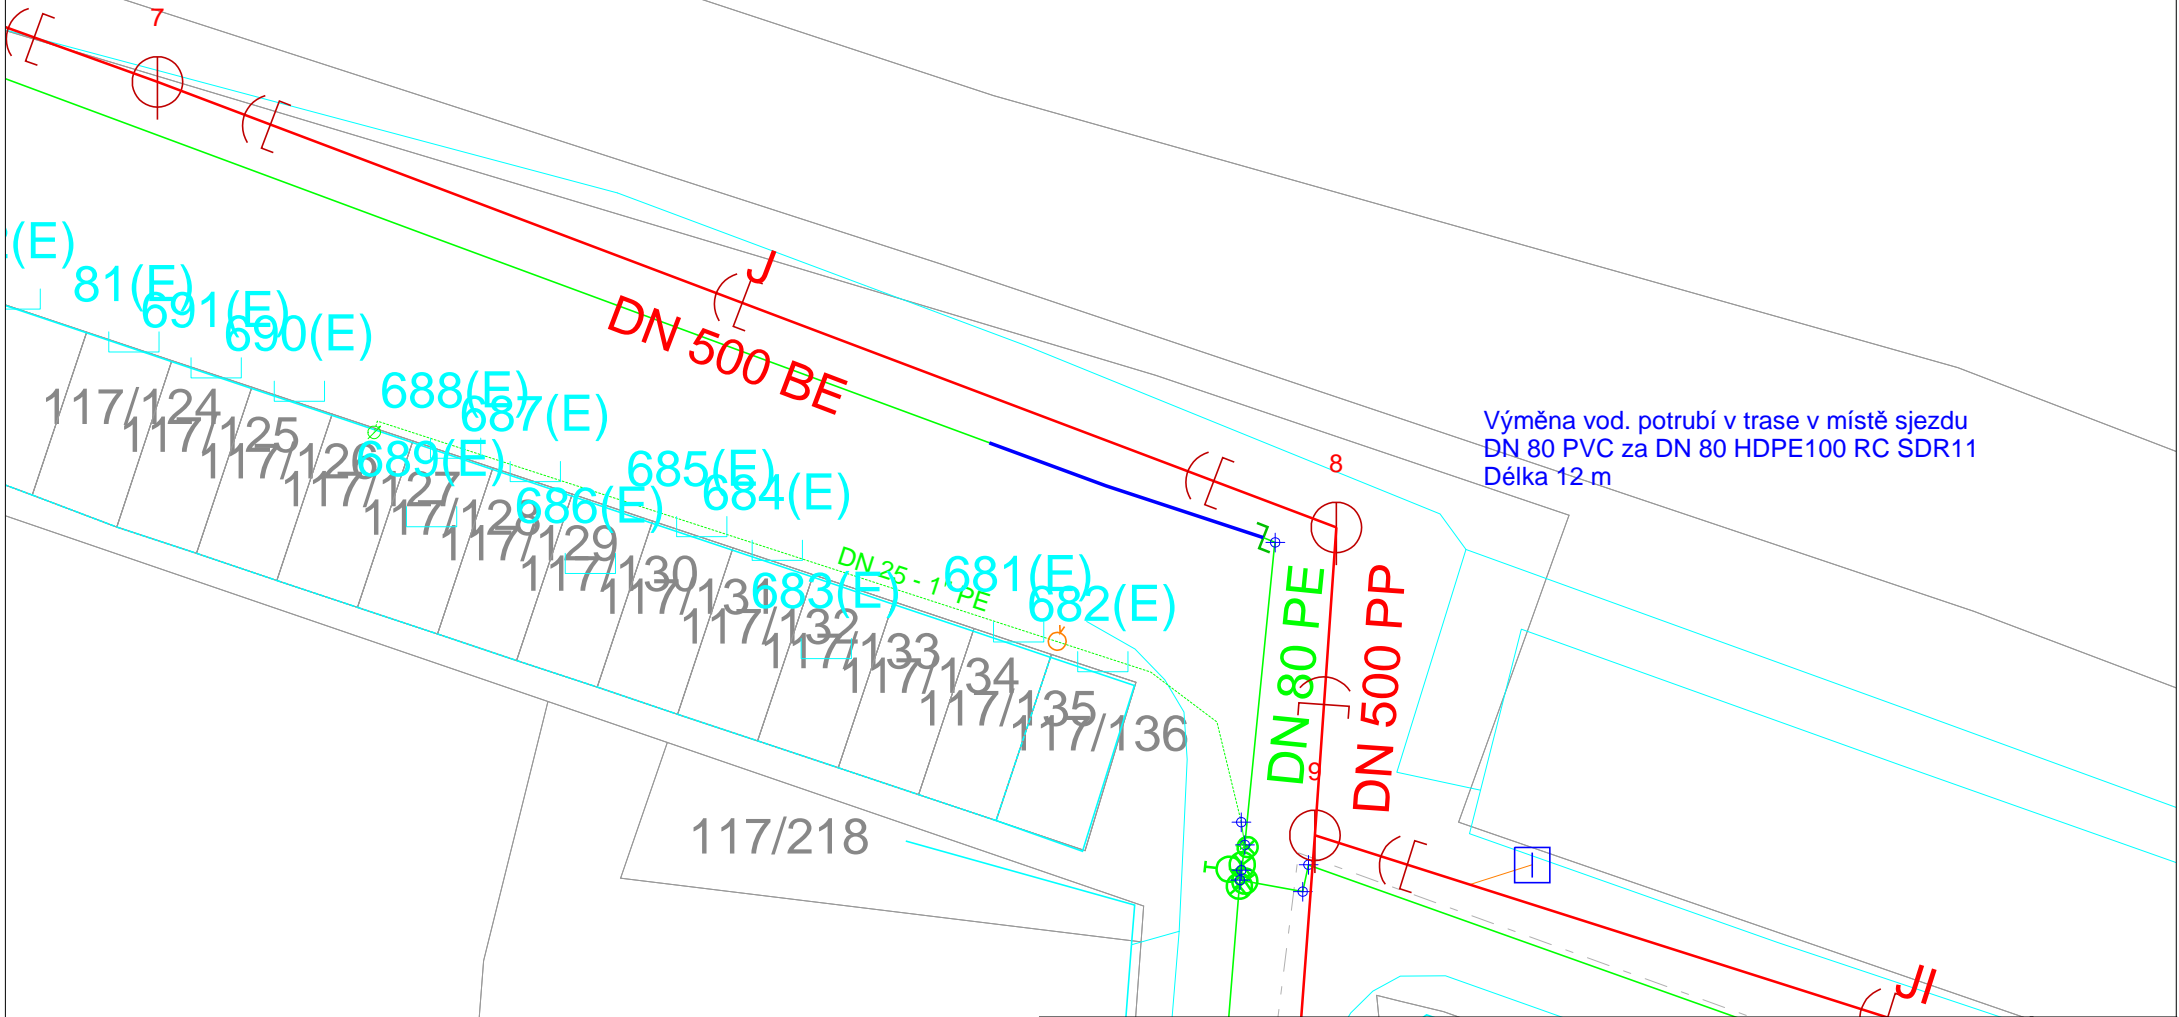

Výměna vod. potrubí v trase v místě sjezdu
DN 80 PVC za DN 80 HDPE100 RC SDR11
Délka 12 m

Orientační zakres sítě SmVaK Ostrava a.s.		Kat. území: Český Těšín	 Severočeská vodovody a kanalizace Ostrava a.s. 
Vytiskl: Augustin	Tisk dne: 18.1.2017	Číslo vyjádření:	
Měřítko: 1:300		