


## Výkaz dosavadního a nového stavu údajů katastru nemovitostí


Dosavadní stav				Nový stav												
Označení pozemku parc. číslem	Výměra parcely		Druh pozemku Způsob využití	Označení parc. číslem	Výměra parcely		Druh pozemku Způsob využití	Typ stavby Způsob využití	Způsob určení výměr	Porovnání se stavem evidence právních vztahů						
										Díl přechází z pozemku označeného v katastru nemovitostí		Číslo listu vlastnictví	Výměra dílu		Označení dílu	
	ha	m2		ha	m2											
598		3 86	ostat.pl. neplodná půda	598/1		45	ostat.pl. neplodná půda		2	598		10001			45	
				598/2		22	ostat.pl. neplodná půda		2	598		10001			22	
				598/3	3	19	ostat.pl. neplodná půda		2	598		10001		3	19	
608/1	17	16	ostat.pl. manipulační pl.	608/1	16	77	ostat.pl. manipulační pl.		2	608/1		10001		16	77	
				608/29		39	ostat.pl. manipulační pl.		2	608/1		10001			39	
		21 02				21 02										

### Seznam souřadnic (S-JTSK)

Číslo bodu    Souřadnice pro zápis do KN  
Y                      X                      Kód kv.    Poznámka

142-325	681748.62	979594.73	3	betonový mezník
142-338	681770.00	979548.57	3	roh budovy
142-339	681774.96	979539.04	3	plastový mezník
144-279	681734.87	979570.86	3	kříž v zídce plotu
4582-19	681774.62	979545.61	3	betonový mezník
6147-1	681754.83	979604.51	3	kříž v obrubníku
1	681741.36	979581.39	3	betonový mezník
101	681772.24	979544.27	3	roxora, nelze trvale stabilizovat

<h2 style="text-align: center;">GEOMETRICKÝ PLÁN</h2> <p style="text-align: center;">pro rozdělení pozemků</p>	Geometrický plán ověřil úředně oprávněný zeměměřický inženýr: <b>Ing. Tomáš Palata</b>	Stejnopis ověřil úředně oprávněný zeměměřický inženýr: <b>Ing. Tomáš Palata</b>
	Číslo položky seznamu úředně oprávněných zeměměřických inženýrů: <b>521/1995</b>	Číslo položky seznamu úředně oprávněných zeměměřických inženýrů: <b>521/1995</b>
	Dne: <b>12.4.2021</b> Číslo: <b>29/2021</b>	Dne: <b>21.4.2021</b> Číslo: <b>21/21</b>
	Náležitosti a přesnosti odpovídá právním předpisům.	Tento stejnopis odpovídá geometrickému plánu v elektronické podobě uloženému v dokumentaci katastrálního úřadu.
Vyhotožil: <b>Ing. Tomáš Palata</b> Lužická 2, Jablonec n.N.	Katastrální úřad souhlasí s očíslováním parcel.	Ověření stejnopisu geometrického plánu v listinné podobě  
Číslo plánu: <b>6563-24/2021</b>	KÚ pro Liberecký kraj KP Jablonec nad Nisou Ing. Zdeňka Smídová PGP - 497/2021-504 2021.04.16 08:47:02 CEST	
Okres: <b>Jablonec nad Nisou</b>		
Obec: <b>Jablonec nad Nisou</b>		
Kat.území: <b>Jablonec nad Nisou</b>		
Mapový list: <b>Liberec 2-9/34</b>		
Dosavadním vlastníkům byla poskytnuta možnost seznámit se v terénu s průběhem navrhovaných nových hranic, které byly označeny předepsaným způsobem: <b>viz seznam souřadnic</b>		

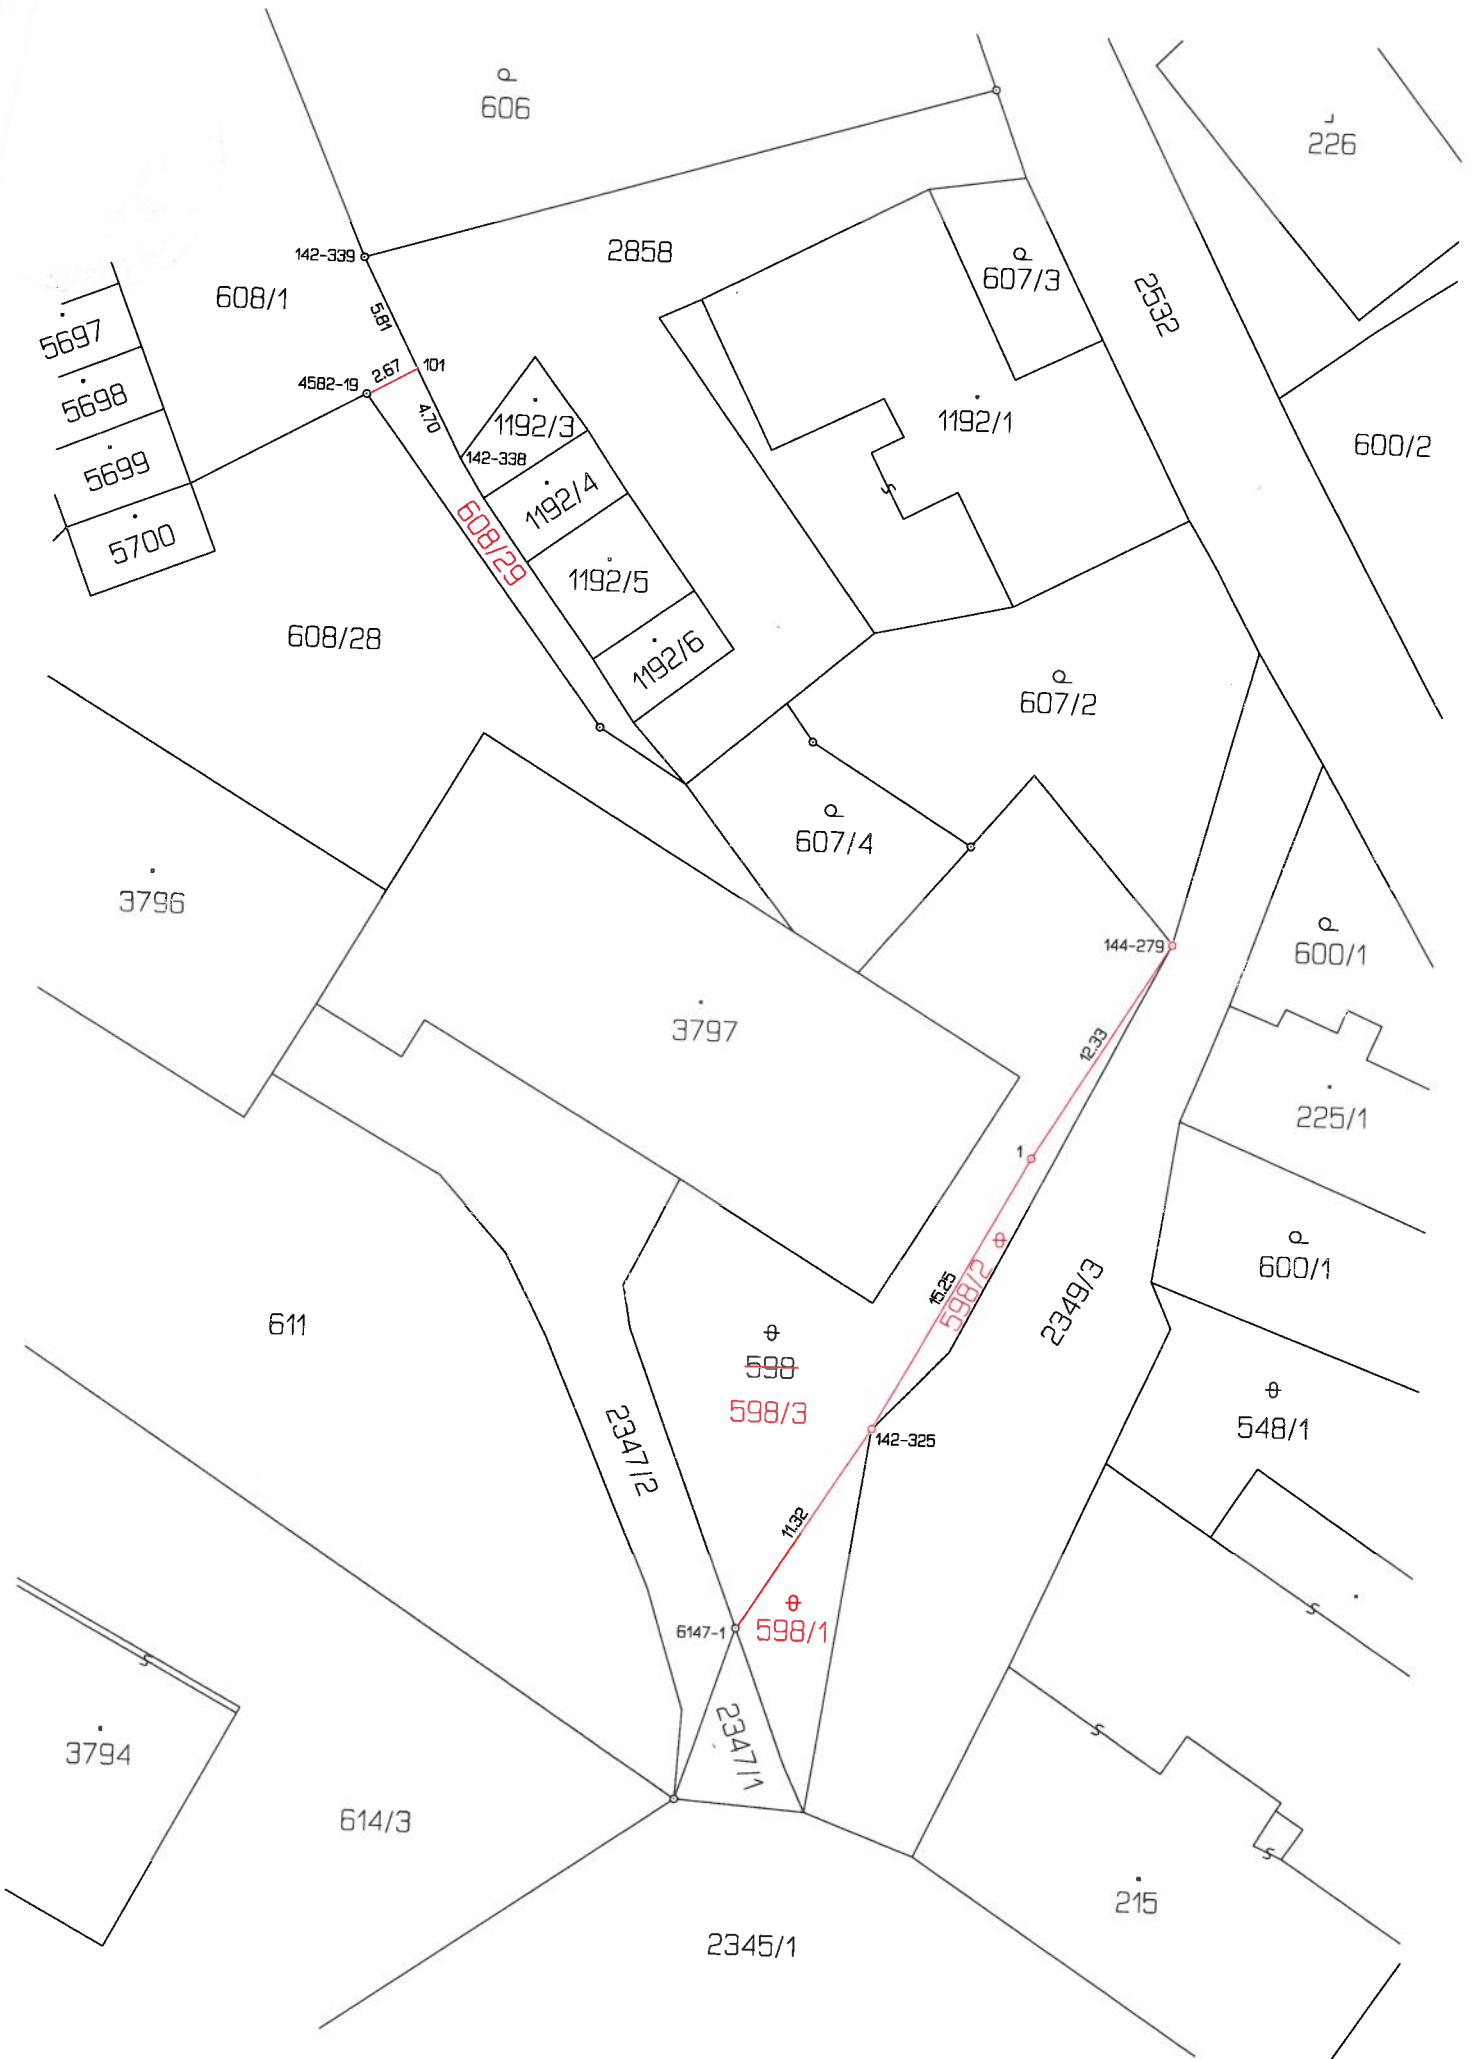

606

226

2858

607/3

2347/2

608/1

- 5697
- 5698
- 5699
- 5700

142-339

4582-19

5.67

101

4.70

608/29

1192/3

142-338

1192/4

1192/5

1192/6

1192/1

600/2

608/28

607/2

3796

607/4

3797

144-279

600/1

225/1

611

598/2

600/1

2347/2

598

598/3

142-325

2349/3

548/1

11.32

6147-1

598/1

3794

614/3

2347/1

215

2345/1