

STATUTÁRNÍ MĚSTO OPAVA



IV-12-8019813/2/SOBS/1/2021/Boh



MMOPP00JHMWG

DODATEK Č. 1 KE SMLouvĚ O BUDOUcí SMLouvĚ O ZŘÍZENÍ VĚCNÉHO BŘEMENE A SOUHLASU SE ZŘÍZENÍM STAVBY UZAVŘENÉ DNE 15. 6. 2021

Článek I. Smluvní strany

Budoucí povinný z věcného břemene:

Statutární město Opava

Se sídlem:

Horní náměstí 382/69, Město, 746 01 Opava

IČ, DIČ:

00300535, CZ00300535

Bankovní spojení:

Česká spořitelna, a.s., č. účtu: [REDACTED]

ID datové schránky:

5eabx4t

Zastoupen:

[REDACTED] primátorem

- dále také jen „budoucí povinný“

Budoucí oprávněný z věcného břemene:

ČEZ Distribuce, a.s.

Se sídlem:

Děčín - Děčín IV–Podmokly, Teplická 874/8, PSČ: 405 02

IČ, DIČ:

24729035, CZ24729035

Zapsán v obchodním rejstříku:

vedeném Krajským soudem v Ústí nad Labem, oddíl B, vložka 2145

Bankovní spojení:

Komerční banka, a.s., č. účtu: [REDACTED]

ID datové schránky:

v95uqfy

Zastoupen:

- dále také jen „budoucí oprávněný“

Článek II.

Předmět dodatku

Smluvní strany uzavřely dne 15. 6. 2021 Smlouvu o budoucí smlouvě o zřízení věcného břemene a souhlasu se zřízením stavby, PID: MMOPP00LHT6R (dále také jen „Smlouva“). Smluvní strany se tímto dodatkem z důvodu změny trasy umístění podzemního vedení nízkého napětí, dohodly na následující změně Smlouvy:

Článek II. Smlouvy nově zní:

1. *Budoucí povinný je vlastníkem pozemků parc. č.:*

- 2529/2, ostatní plocha,
- 2530/727, ostatní plocha,
- 2530/238, ostatní plocha,
- 2530/134, ostatní plocha,
- 2530/259, ostatní plocha,

které leží v katastrálním území Opava - Předměstí, (dále také jen „předmětné pozemky“).

2. *Budoucí oprávněný je investorem stavby zařízení distribuční soustavy s názvem „Opava, Englišova 986/37, rozš. kNN“, č. stavby IV-12-8019813“, v rámci které má být v/na předmětných pozemcích umístěno:*
– **podzemní vedení nízkého napětí**
(dále také jen „zařízení distribuční soustavy“).

Článek III. odstavec 2 písm. b) Smlouvy nově zní:

Stavba bude provedena v období od 09/2021 do 12/2023.

Přesné umístění zařízení distribuční soustavy v/na předmětných pozemcích je vyznačeno v zákresu, který je Přílohou č. 1 tohoto dodatku a který nahrazuje Přílohu č. 1 Smlouvy.

Článek III.

Závěrečná ustanovení

1. Tento dodatek nabývá účinnosti dnem jeho podpisu oběma smluvními stranami.
2. Ustanovení Smlouvy, která nejsou tímto dodatkem dotčena, zůstávají nadále platná a účinná.
3. Tento dodatek je vyhotoven ve čtyřech stejnopisech s platností originálu, z nichž budoucí oprávněný obdrží dvě vyhotovení a budoucí povinný dvě vyhotovení.
4. Tento dodatek byl uzavřen svobodně a vážně, nikoli v tísní či za nápadně nevýhodných podmínek, je určitý a smluvním stranám zcela srozumitelný, na důkaz čehož smluvní strany připojují své podpisy.
5. Smluvní strany se dohodly, že tento dodatek – ať už je povinně uveřejňovanou smlouvou dle zákona o registru smluv, či nikoli – bude natrvalo uveřejněn v registru smluv, a to v celém rozsahu včetně příslušných metadat, s výjimkou údajů o fyzických osobách, které nejsou smluvními stranami, a kontaktních či doplňujících údajů (číslo účtu, telefonní číslo, e-mailová adresa apod.). Uveřejnění tohoto dodatku v registru smluv zajistí bez zbytečného odkladu po jeho uzavření statutární město Opava. Nezasílí-li však uveřejnění tohoto dodatku č. 1 v registru smluv v souladu se zákonem statutární město Opava nejpozději do 15 dnů od jejího uzavření, je uveřejnění povinna nejpozději do 30 dnů od uzavření tohoto dodatku v souladu se zákonem zajistit druhá smluvní strana. Strana uveřejňující dodatek se zavazuje splnit podmínky pro to, aby správce registru smluv zaslal potvrzení o uveřejnění dodatku také druhé smluvní straně.
6. Tato změna smlouvy byla schválena Radou statutárního města Opavy dne 22. 9. 2021 usnesením číslo 3569/85/RM/21/1a).

V Opavě dne **05. 10. 2021**

V Ostravě dne 30. 9. 2021

Za budoucího povinného:

Za budoucího oprávněného:


[Redacted signature]



primátor

[Redacted signature]

INKOS - OSTRAVA, a.s.
Havlíčkovo nábř. 696/22
701 52 OSTRAVA
DIČ: CZ48394637 -3-

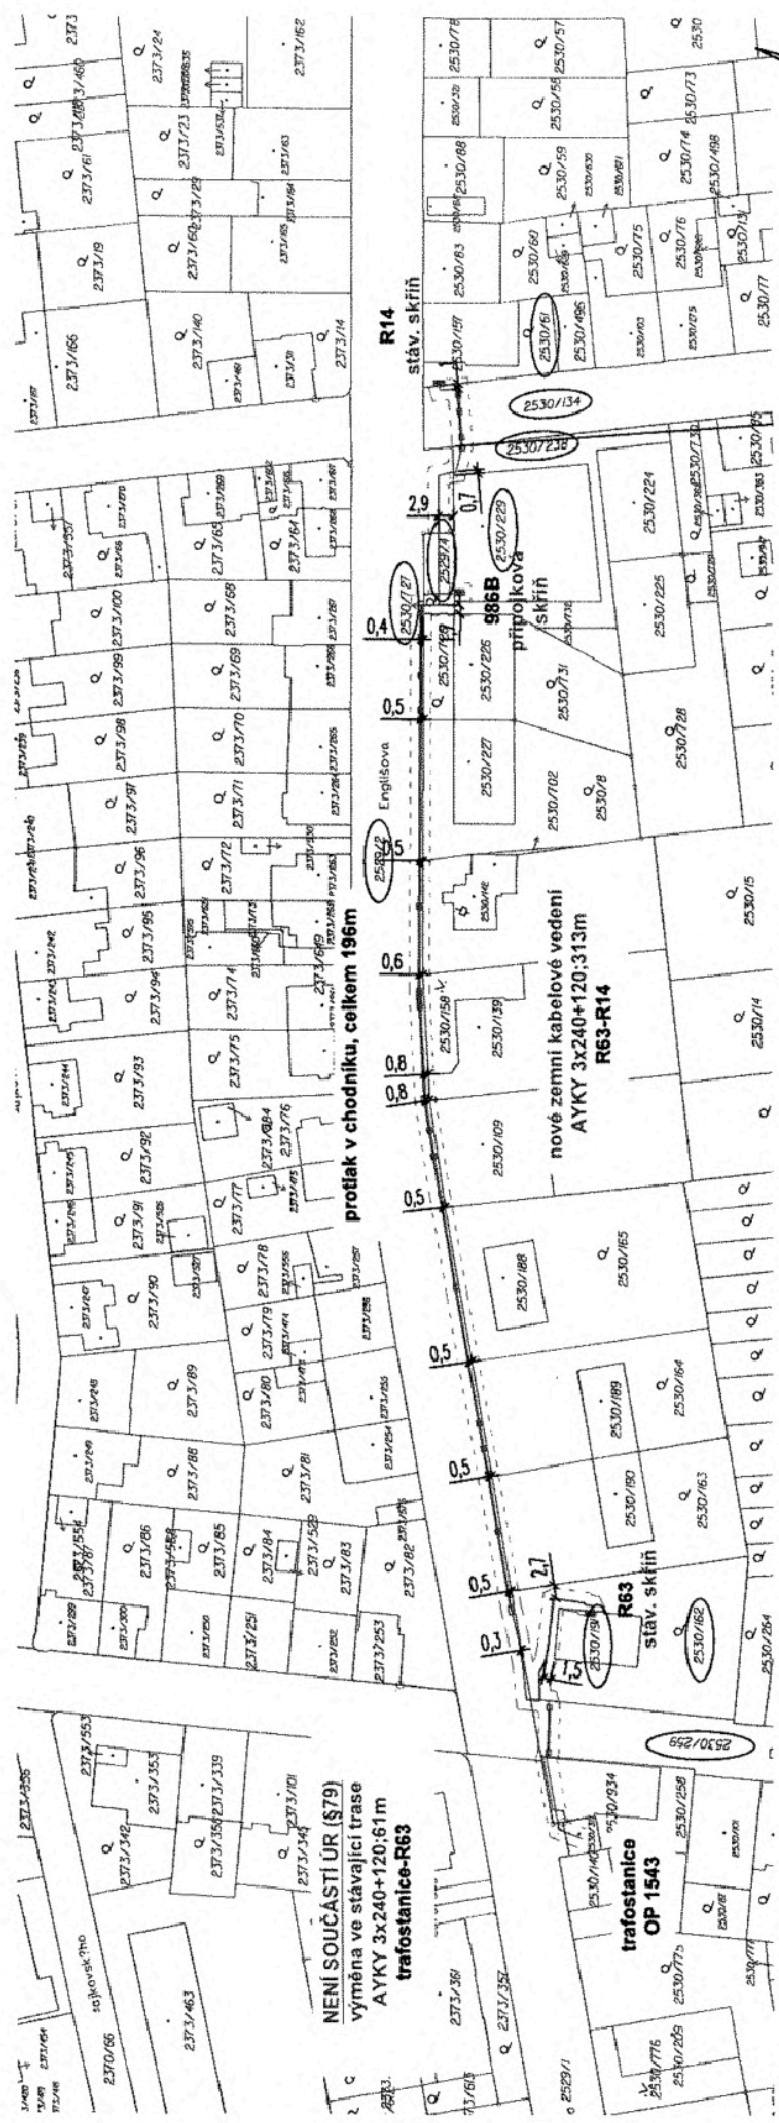

POZNAMKA

VÝŠKOVÝ SYSTÉM: Bilit p.v.
 SOUŘADNICOVÝ SYSTÉM: S-ITSK
 KATASTRÁLNÍ ÚZEMÍ: Opava-Předměstí (okres Opava), 711578;

STAVAJÍCÍ SÍŤ JSOU ZNAMENY DLE POSKYTNUTÝCH PODKLADŮ, PŘED ZAPOČÍTÁNÍM PRÁCI JE NUTNÉ JE VYŠETŘIT
 PŘI ZHOTOVĚNÍ MUSÍ BÝT RESPEKTOVÁNY VŠECHNY PODMÍNKY DOTČENÝCH SPRÁVČŮ, VLASTNÍKŮ A ORGÁNŮ

NAPEŤOVÁ SOUSTAVA: 3+PEN, AC, 50Hz, 0,4/0,23kV/7N-C
 OCHRANA DLE ČSN 33 2000-4-41 ed.2; AUTOMATICKÝM ODPJENÍM OD ZDROJE

LEGENDA

- hranice parcel KN
- parcelní číslo KN
- dočasný zábor
- kabelové trasy KN
- přístup pod komunikací, ochrana
- rozvodná skříň

ELEKTRO PROJEKCE s.r.o.
 1. máje 670/128
 Opatřava - Vítkovice
 720 00
 www.elektro-projeckce.cz
 info@elektro-projeckce.cz

Opava, Englišova 986_37, rozš. KN

NAČERTEV

ČEZ Distribuce, a.s., Teplická 874/8, 405 02 Děčín

ČÍSLO SEZNÁME PROJEKTU

DŮR

STAVBA

ČÍSLO

2

MĚRITVO

FORMÁT A4

MĚRITVO

1:1000

MĚRITVO

20.154.02

MĚRITVO

C.2

MĚRITVO

00

Katastrální situační výkres