


Situace záborů, 1:200

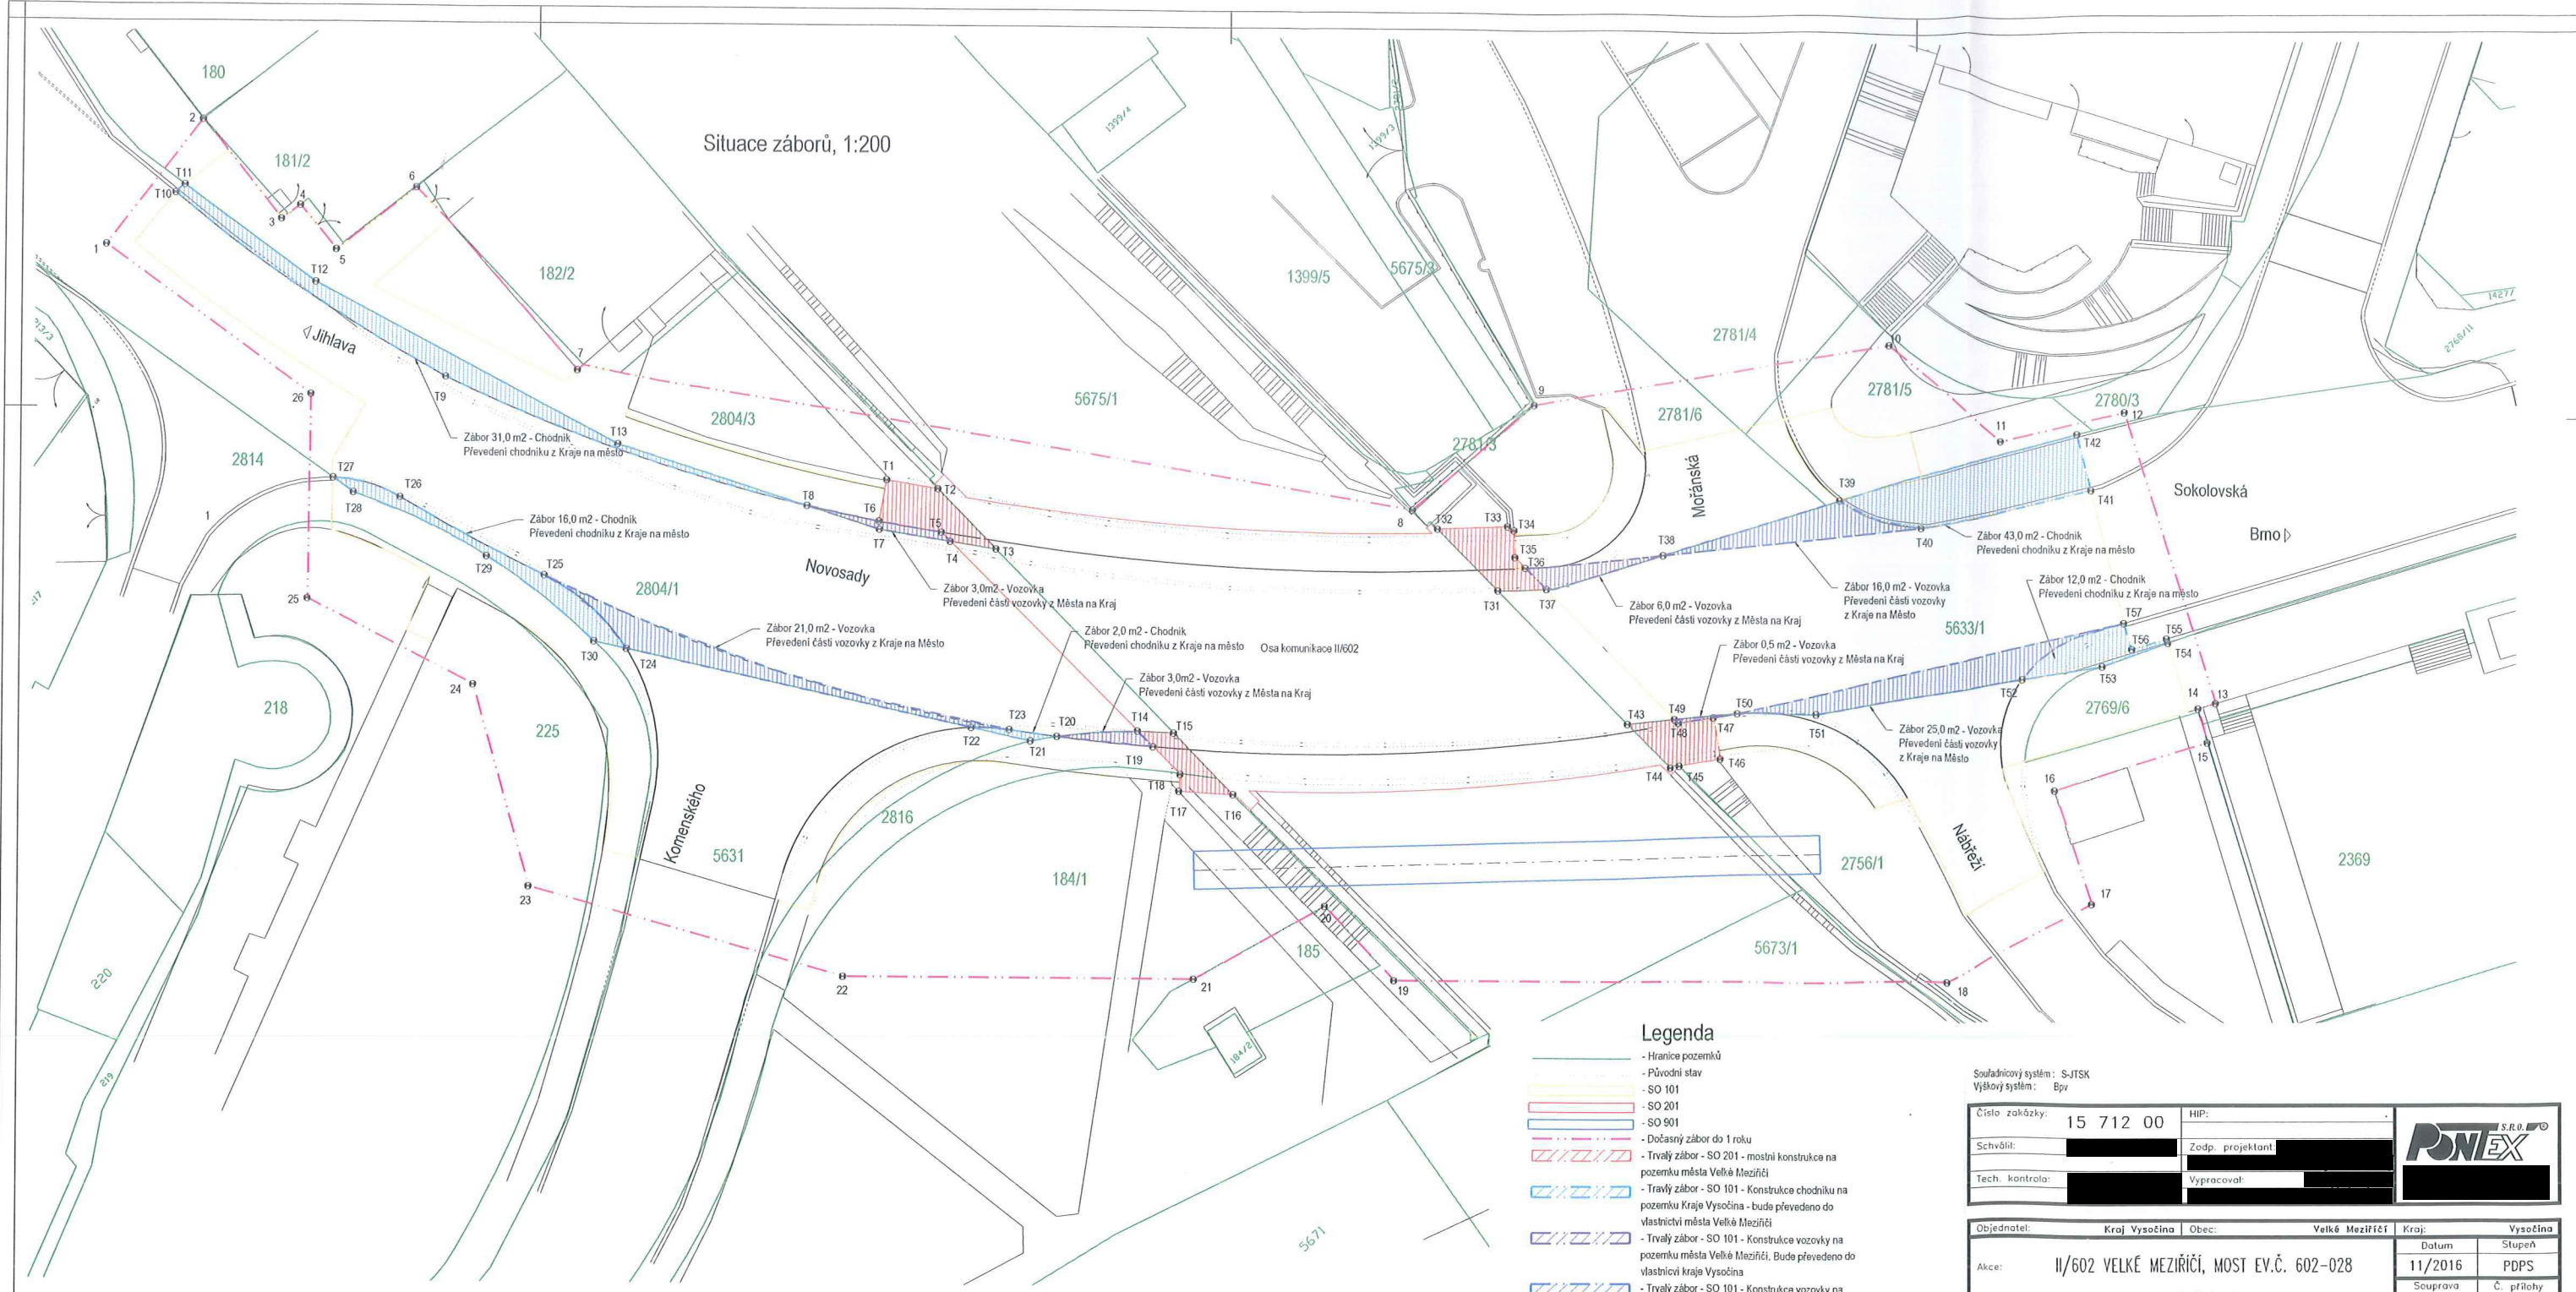

- Legenda**
- Hranice pozemků
 - Původní stav
 - SO 101
 - SO 201
 - SO 901
 - Dočasný zábor do 1 roku
 - Trvalý zábor - SO 201 - mostní konstrukce na pozemku města Velké Meziříčí
 - Trvalý zábor - SO 101 - Konstrukce chodníku na pozemku Kraje Vysočina - bude převedeno do vlastnictví města Velké Meziříčí
 - Trvalý zábor - SO 101 - Konstrukce vozovky na pozemku města Velké Meziříčí. Bude převedeno do vlastnictví kraje Vysočina
 - Trvalý zábor - SO 101 - Konstrukce vozovky na pozemku kraje Vysočina. Bude převedeno do vlastnictví města Velké Meziříčí.

Souřadnicový systém: SJ-TSK
 Výškový systém: Bpv

Číslo zakázky: 15 712 00	HIP: []
Schválil: []	Zedp. projektant: []
Tech. kontrola: []	Vypracoval: []

Objednatel: Kraj Vysočina	Obec: Velké Meziříčí	Kraj: Vysočina
Akce: II/602 VELKÉ MEZIŘÍČÍ, MOST EV.Č. 602-028	Datum: 11/2016	Stupeň: PDPS
Část: SOUHRNNÉ ŘEŠENÍ STAVBY	Scopraha: []	Č. přílohy: A.5-7.2
Příloha: ZÁBOROVÝ ELABORÁT - SITUACE		