


KATASTRÁLNÍ SITUAČNÍ VÝKRES, M=1:500

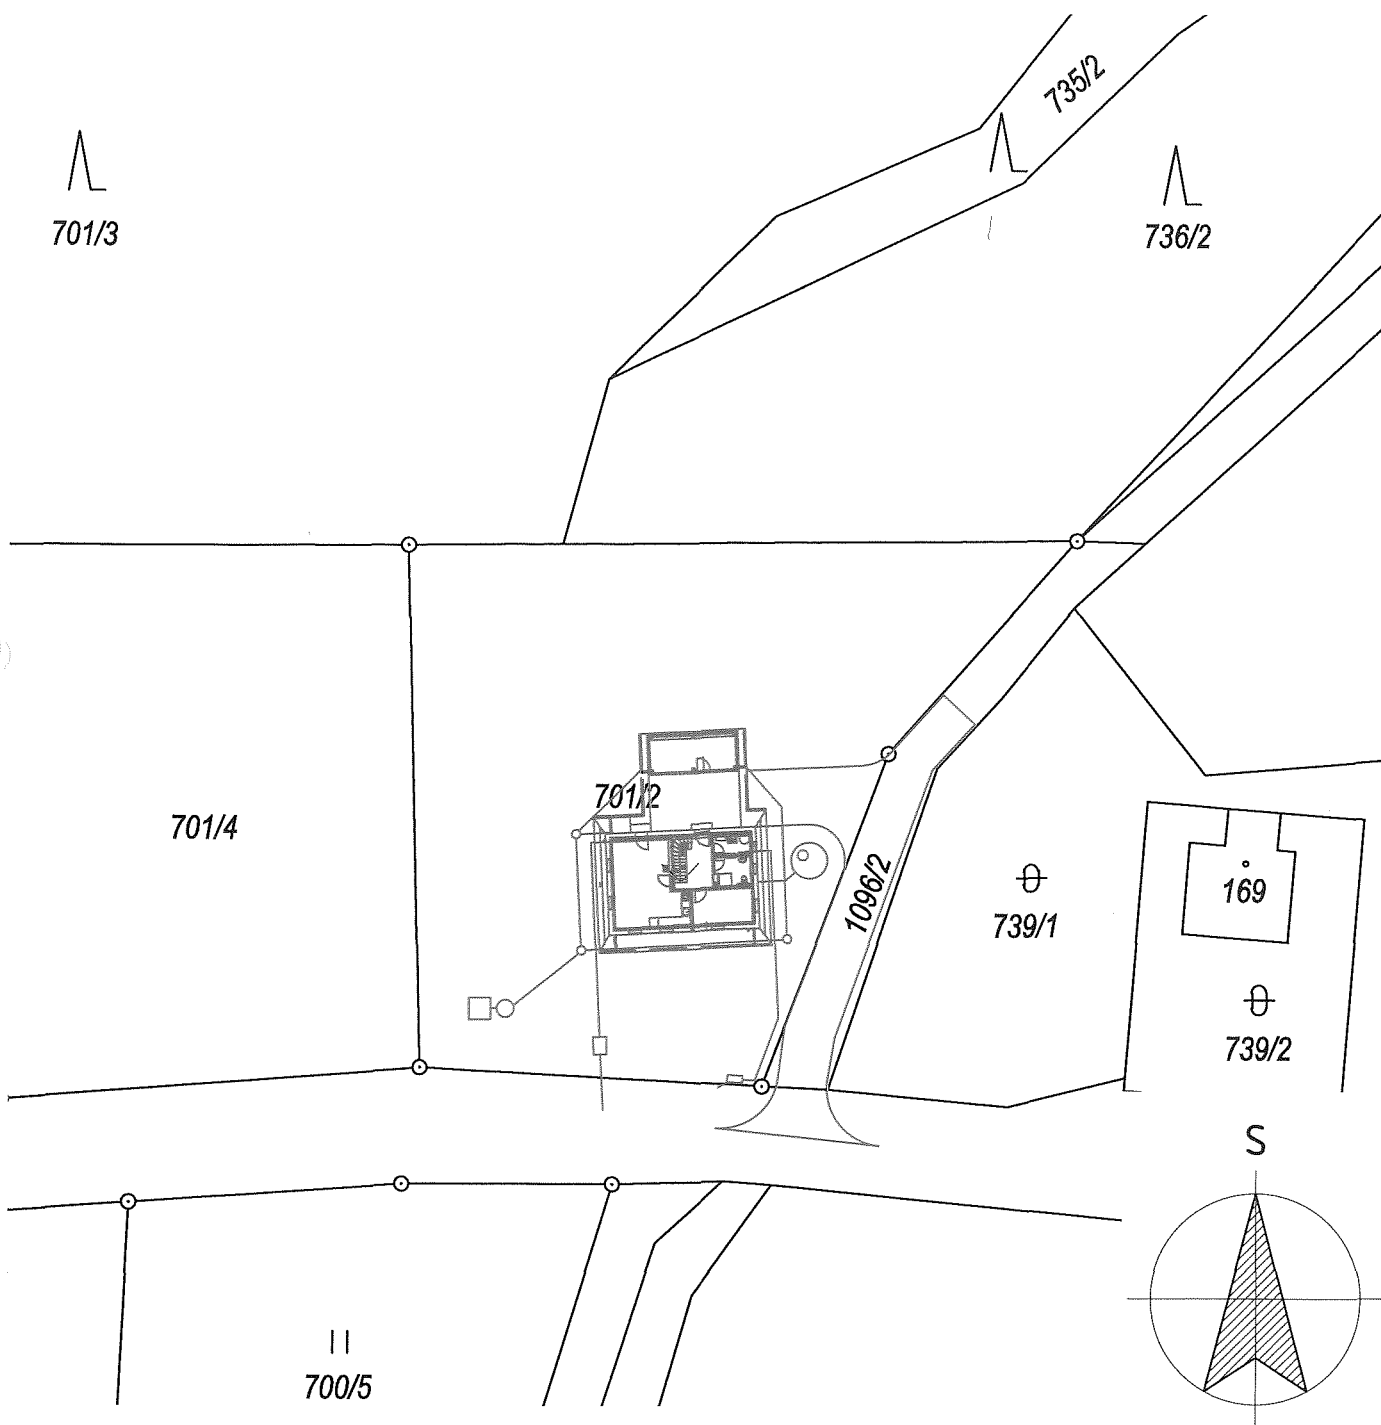

0,000 = PODLAHA INP

| | | | |
|-------------|-------------|-------------------|--------------------|
| VYPRACOVAL: | PROJEKTANT: | ZODPOVĚDNÁ OSOBA: | NOVÁČEK SYN |
|-------------|-------------|-------------------|--------------------|

| | | | | | | | | | |
|---------------------|--|-------|---------|-------|--|-------|----------------------|------------|-------|
| INVESTOR/STAVEBNÍK: | MGR. NOVOTNÝ MAJEK A MUDR. NOVOTNÁ ALENA | | | | Wolkerova 10, 787 01 Šumperk tel: 604 115 546 www.novacekasyn.cz | | | | |
| KRAJ: | OLOMOUCKÝ | M.Ú.: | ŠUMPERK | OBEC: | SOBOTÍN | K.Ú.: | RUDOLTICE U SOBOTÍNA | STUPEŇ PD: | UŘ/SŘ |
| ČÁST: | | | | | | | DATUM: | 04/2021 | |
| AKCE: | ROUBENKA "RUDOLTICE U SOBOTÍNA" | | | | | | REVIZE: | | |
| | k.ú. RUDOLTICE U SOBOTÍNA | | | | | | MĚŘÍTKO: | 1:500 | |
| | | | | | | | FORMÁT: | 1 x A4 | |
| NÁZEV VÝKRESU: | KATASTRÁLNÍ SITUAČNÍ VÝKRES | | | | | | VÝKRES ČÍSLO: | C.04 | |
| | | | | | | | PARÉ ČÍSLO: | | |