

### **Město Uherské Hradiště**

se sídlem: Masarykovo náměstí 19, 686 01 Uherské Hradiště

zastoupené: Ing. Stanislavem Blahou, starostou města

IČO: 00291471

DIČ: CZ00291471

odpovědný odbor: Odbor správy majetku města

zástupce ve věcech technických: Bc. Dušan Pavlíček, Odbor správy majetku města

Tel: 572 525 552, e-mail: [dusan.pavlicek@mesto-uh.cz](mailto:dusan.pavlicek@mesto-uh.cz)

dále jen **objednatel**

**a**

### **SVS – CORRECT, spol. s r.o.**

se sídlem: Bílovice 513, 687 12 Bílovice

zastoupená: Milanem Vyoralékem, jednatelem společnosti

zástupce ve věcech smluvních: Milan Vyoralék, jednatel společnosti

zástupce ve věcech technických: Lukáš Horák, stavbyvedoucí

IČO: 25513141

DIČ: CZ25513141

zapsán v obchodním rejstříku u Krajského soudu v Brně, oddíl C, vložka 29343

bankovní spojení: ČSOB a.s., Zlín, č.ú.: 257830886/0300

Tel.: 572 587 280

dále jen **zhotovitel**

uzavírají tuto

## **S M L O U V U O D Í L O**

dle ustanovení § 2586 a násl. zákona č. 89/2012 Sb., občanského zákoníku, ve znění pozdějších předpisů (dále jen „občanský zákoník“)

Článek I.

### **Předmět smlouvy, vymezení pojmů**

1. Předmětem této smlouvy je závazek zhotovitele k provedení díla na svůj náklad a nebezpečí a závazek objednatele k převzetí díla a zaplacení ceny za dílo.
2. Dílem dle této smlouvy je realizace stavebních prací v rámci veřejné zakázky:

### **„Plošné opravy chodníků Uherské Hradiště - 2021“**

(dále také jen „dílo“ nebo „předmět plnění“)

v níže uvedeném rozsahu a dle podmínek výběrového řízení (viz čl. II.).

### **3. Předmět plnění**

Předmětem plnění dle této smlouvy jsou stavební práce, spočívající v provedení plošných oprav vybraných úseků chodníků v Uherském Hradišti, včetně úpravy podkladních vrstev. Předmět plnění je členěn na tyto objekty:

- A) ul. Větrná II. etapa – od obslužné komunikace k RD č. p. 415 - 423 po napojení ul. Sadová,
- B) ul. Svatováclavská – chodníky k bytovým domům č. p. 890 - 892 a 896 - 898,
- C) Smetanovy sady – chodník podél Slovácké budy,
- D) ul. Na Dědině – chodník podél silnice III/05014 mezi křižovatkami s ul. Nová a Hlinky.

V rámci realizace předmětu plnění budou provedeny zejména tyto práce:

- odstranění stávajícího povrchu chodníku (betonová dlažba 30 x 30 cm, zámková dlažba, litý asfalt na betonovém podloží);

- vytřídění a očištění použitelné dlažby (cca 20% z celkové výměry), uložení na palety (dodá zhotovitel), převoz a uskladnění na stavebním dvoře města (do 8 km);
- vybourání stávajících zahradních a silničních obrub, u stavebního objektu „D“ odstranění stávajícího dvouřádku z kamenné kostky;
- odstranění konstrukčních vrstev původního chodníku (kamenivo, štěrk, beton) a přebytečné zeminy v nutném rozsahu pro nové konstrukční vrstvy chodníku a úpravu navazujících ploch;
- odvoz a ukládka stavebních sutí na řízené skládce do vzdálenosti 15 km (včetně úhrady poplatku za uložení);
- osazení nových zahradních a silničních obrub;
- úprava pláně a pokládka konstrukčních vrstev chodníků se zhutněním (**zesílená konstrukce kameniva**);
- úprava stávajících sjezdů u stavebních objektů - zapuštěná nebo sklopená silniční obruba, zesílená konstrukce (únosnost pláně 45 MPa, doplnění KSC, dlažba 800 mm);
- výšková úprava poklopů a šachet dotčených opravou chodníku;
- zadláždění chodníků zámkovou dlažbou (60 mm) do lože z drceného kameniva, včetně doplnění varovných pásů ze slepecké dlažby (červená) v místě sjezdů a napojení na vozovku. U stavebního objektu „C“ bude dláždění provedeno zámkovou dlažbou nepravidelných tvarů shodného typu a barevného odstínu s dlažbou, která již byla použita při rekonstrukci chodníků ve Smetanových sadech;
- úprava navazujících chodníků a sjezdů (rozebrání, podsypání a zpětné zadláždění původní dlažbou, případně dobetonování, zasypání, atd.);
- oprava obrusné vrstvy přiléhajících vozovek (odfrézování obrusné vrstvy, zařezání spáry, penetrace, pokládka nové obrusné vrstvy);
- u objektu „D“ osazení dvouřádku z kamenné kostky (použita původní kamenná kostka s doplněním ze stavebního dvora města - nutno počítat s vytříděním a dopravou do 8 km);
- terénní a sadové úpravy - návoz a rozprostření ornice, osetí travním semenem;
- **zařízení staveniště (zábor veřejného prostranství, případně zvláštní užívání komunikace, u objektu „D“ nutno řešit smluvní vztah k užívání silnice III. třídy s majetkovým správcem - ŘSZK);**
- **zajištění přechodného dopravního značení (zpracování návrhu, vyřízení stanovení, osazení, průběžná kontrola, odstranění);**
- zabezpečení a vyznačení náhradní pěší trasy, u stavebního objektu „A“ je nutné náhradní pěší trasu upravit (vybudovat) dle přílohy č. 5 a následně řešit její odstranění včetně uvedení dotčených ploch do náležitého stavu;
- zajištění náhradní autobusové zastávky (stavební objekt „A“) - projednání s dopravcem ČSAD BUS Uherské Hradiště a.s., osazení přenosného označnicku zastávky s jízdním řádem a jeho následné odstranění.

#### 4. **Prováděcí dokumentace**

Rozsah prací, jakost, druh materiálů a dodávek, včetně jejich ceny, jsou dány technickou specifikací předmětu plnění (příloha č. 1 - č. 8 této smlouvy) a oceněným výkazem výměr (příloha č. 9 této smlouvy), které je zhotovitel povinen respektovat a při plnění smlouvy v plném rozsahu dodržovat. Jakost všech výrobků a komponentů použitých při realizaci díla, musí odpovídat platným ČSN, případně EN.

5. Technická specifikace věcně definuje dílo. Od takto vymezeného rozsahu se budou posuzovat případné změny věcného rozsahu a technického řešení díla.

#### 6. **Nedílnou součástí plnění a ceny za provedení díla je mimo jiné:**

- vlastní zaměření a zmapování stávajícího stavu;
- vytýčení všech stavebních objektů, konstrukcí, zařízení a podzemních sítí dotčených plněním a jejich ochrana při provádění prací, odpovědnost za jejich neporušení a zpětné protokolární předání jejich správcům, pokud dojde k jejich křížení;
- potřebné průzkumné a geotechnické práce;
- projednání a zajištění záboru veřejných prostranství a prostranství okolo místa plnění a jejich uvedení do předchozího stavu, včetně uhrazení vyměřených poplatků;
- projednání a zajištění povolení zvláštního užívání komunikací a veřejných ploch, včetně úhrady vyměřených poplatků a uzavření dohody o omezeném užívání;
- zajištění dopravního značení k dopravním omezením, jejich údržba, přemísťování po dobu realizace díla a následné odstranění po dokončení a předání díla;

- projednání a zajištění případného vyjádření Policie ČR a oddělení dopravního úřadu stavebního úřadu a orgánu ochrany životního prostředí Městského úřadu města Uherské Hradiště k plánovaným dopravním omezením;
  - jestliže v souvislosti s prováděním díla bude třeba umístit nebo přemístit dočasné či trvalé dopravní značení podle předpisů o pozemních komunikacích, obstará tyto práce zhotovitel. Jakékoliv pokuty či náhrady škod vzniklých v této souvislosti jdou k tíži zhotovitele;
  - zajištění všech opatření organizačního a stavebně-technologického charakteru, nezbytných k řádnému provedení díla;
  - dodržení veškerých podmínek uvedených ve vyjádřeních dotčených orgánů a organizací ke stavebnímu povolení včetně podmínek uvedených v platných povoleních stavby;
  - zřízení a odstranění staveniště (jeho zařízení a případného napojení na inženýrské sítě včetně protokolárního záznamu způsobu měření energie NN a vody) a řádné vyznačení jeho obvodu informačními a výstražnými tabulkami a zařízeními;
  - zabezpečení staveniště (ohrazení, oplocení, atd.) s respektováním vyhlášky č. 398/2009 Sb. o obecných technických požadavcích zabezpečujících bezbariérové užívání staveb;
  - náklady na dopravu do místa plnění;
  - opatření proti znehodnocení díla či materiálů vlivem nepříznivých klimatických podmínek;
  - uvedení všech povrchů dotčených plněním do původního stavu (komunikace, chodníky, zeleň atd.);
  - zajištění a provedení všech opatření organizačního a stavebně technologického charakteru k řádnému provedení díla včetně zajištění bezpečnosti;
  - zajištění a provedení všech nutných zkoušek podle ČSN vztahujících se k prováděnému dílu včetně pořízení protokolů;
  - zajištění všech ostatních nezbytných zkoušek, atestů a revizí podle ČSN a případných jiných právních nebo technických předpisů platných v době provádění a předání díla, kterými bude prokázáno dosažení předepsané kvality a předepsaných technických parametrů díla;
  - zajištění a předání atestů a dokladů o požadovaných vlastnostech výrobků k předání díla (včetně případných prohlášení o shodě dle zákona č. 22/1997 Sb. o technických požadavcích na výrobky);
  - zajištění odvozu a uskladnění odpadů a předložení dokladů o nezávadném zneškodňování odpadu v souladu se zákonem č. 541/2020 Sb., o odpadech;
  - předání záručních listů a návodů k obsluze v českém jazyce;
  - úklid místa plnění po dobu realizace díla a před protokolárním předáním a převzetím díla uvedení všech povrchů dotčených stavbou do původního stavu (komunikace, chodníky, zeleň, apod.);
  - odstranění případných vad díla zjištěných při jeho závěrečné kontrolní prohlídce.
7. Součástí předmětu plnění jsou dále i činnosti a dodávky zhotovitele v této smlouvě (zejména v podkladech pro provedení díla dle čl. II.) výslovně neuvedené, které jsou však nezbytné k řádnému provedení díla dle této smlouvy a o kterých zhotovitel vzhledem ke své kvalifikaci a zkušenostem měl nebo mohl vědět. Provedení těchto činností je již plně zahrnuto v ceně díla.
8. Zhotovitel prohlašuje a zavazuje se dílo provést s potřebnou péčí, v ujednaném čase a obstarat vše, co je k provedení díla potřeba, v souladu s podklady pro provedení díla (článek II.), popřípadě rozhodnutími správních orgánů a dotčených orgánů či osob. Je přitom vázán příkazy objednatele ohledně způsobu provádění díla. Na případnou nevhodnost pokynů objednatele je zhotovitel povinen upozornit.
9. Zhotovitel se zavazuje postupovat při provádění díla v souladu s platnými právními předpisy a technickými normami. Zhotovitel je při provádění díla povinen dodržovat mj. závazné ČSN, příp. EN a příslušná ustanovení Vyhlášky č. 268/2009 Sb., o technických požadavcích na stavby. Zhotovitel se dále zavazuje zajistit v místě plnění maximální možnou míru bezpečnosti silničního provozu, zachování dopravní obslužnosti a ochrany zdraví a majetku objednatele i třetích osob.

## Článek II.

### Podklady pro provedení díla

1. Podklady pro provedení díla tvoří podmínky k výběrovému řízení pro veřejnou zakázku malého rozsahu na stavební práce „Plošné opravy chodníků Uherské Hradiště - 2021“, zahrnující:
  - výzvu k podání nabídek k veřejné zakázce, včetně příloh;
  - technickou specifikaci předmětu plnění (díla);

- nabídku zhotovitele, včetně oceněného výkazu výměr (příloha č. 9 této smlouvy).
- 2. Zhotovitel prohlašuje, že mu před podpisem této smlouvy byla předána technická specifikace předmětu plnění a prohlašuje, že se s ní stejně jako s ostatními podmínkami a podklady výběrového řízení jako odborně způsobilý subjekt seznámil a prohlašuje, že dílo lze podle této technické specifikace a zadávacích podmínek provést tak, aby sloužilo svému účelu a splňovalo všechny požadavky na něj kladené a očekávané. Zhotovitel také podrobně prostudoval výkaz výměr a podklady pro provedení díla a na základě toho přistoupil ke zpracování nabídky ve výběrovém řízení.

### Článek III. Doba a místo plnění

#### 1. Doba plnění:

**Zahájení provádění díla: do 5 pracovních dnů od předání místa plnění.**

K předání a převzetí místa plnění (staveniště) dojde po uzavření této smlouvy, a to bezodkladně na vyzvu objednatele (zástupce objednatele ve věcech technických). O předání a převzetí staveniště bude pořízen písemný zápis (předávací protokol), podepsaný oprávněnými zástupci obou smluvních stran.

Zařízení staveniště vybuduje na své náklady zhotovitel, který si na své náklady také zajistí místa pro skládky materiálu pro realizaci prací podle této smlouvy. Zařízení staveniště zabezpečuje zhotovitel v souladu se svými potřebami, dokumentací předanou objednatelem a s požadavky objednatele. Zhotovitel je povinen vyklidit staveniště a odstranit zařízení staveniště ve lhůtě a za podmínek podle čl. IX. odst. 7 této smlouvy.

**Ukončení provádění díla:**

**Objekty A), B) a C)**

**nejpozději do 10.12.2021.**

**Objekt D)**

**nejpozději do 31.05.2022.**

Dílo, příp. jeho část, bude zhotovitelem řádně provedeno (tzn. dokončeno a předáno), ve shora uvedených termínech.

- 2. Předání a převzetí díla bude provedeno dle čl. IX. této smlouvy.
- 3. Dodržení termínu provedení díla zhotovitelem je závislé na řádné a včasné součinnosti objednatele dohodnuté v této smlouvě. Po dobu prodlení objednatele s poskytnutím součinnosti není zhotovitel v prodlení s plněním závazku.
- 4. Zhotovitel je v rámci dodržení kvality a technologických předpisů oprávněn přerušit práce v případě nevhodných klimatických podmínek, kdy z technologických důvodů nelze provádět práce. Za nevhodné klimatické podmínky se považují dešťové srážky, třeba i krátkodobého charakteru, námraza, mráz, sníh a pokles teploty pod + 5 °C. Zhotovitel opětně zahájí práce, které přerušil z důvodu nevhodných klimatických podmínek v souladu s technologickým předpisem. O dobu přerušení se prodlužuje doba plnění. O době přerušení budou vedeny ve stavebním deníku přesné záznamy, které budou vzájemně odsouhlaseny oběma smluvními stranami.
- 5. Termín provedení díla může být měněn jen v případě dohody o změně smlouvy dle čl. VI. odst. 2.
- 6. **Místo plnění**  
Místem plnění jsou ul. Větrná, ul. Svatováclavská, Smetanovy sady a ul. Na Dědině v Uherském Hradišti. Blíže je místo plnění vymezeno v technické specifikaci předmětu plnění (příloha č. 1 - č. 8).
- 7. Zhotovitel se zavazuje postupovat tak, aby bylo po celou dobu provádění díla zajištěno minimalizování prašnosti a hlučnosti v místě plnění i jeho blízkém okolí.
- 8. Práce na díle budou prováděny v **pracovní dny od 6:00 hod. do 18:00 hod.** Ve dnech pracovního volna a klidu budou práce prováděny pouze po odsouhlasení s objednatelem zápisem ve stavebním deníku.

#### Článek IV. Cena za dílo

1. Cena za zhotovení díla v rozsahu celého článku I. je stanovena dohodou smluvních stran jako cena maximální a nejvýše přípustná, bez možnosti navyšování, ve výši:

Objekt A) ul. Větrná II. etapa	2 039 275 Kč bez DPH 428 248 Kč DPH 21% 2 467 523 Kč včetně DPH.
Objekt B) ul. Svatováclavská	624 578 Kč bez DPH 131 161 DPH 21% 755 739 Kč včetně DPH.
Objekt C) Smetanovy sady	290 462 Kč bez DPH 60 997 DPH 21% 351 459 Kč včetně DPH.
Objekt D) ul. Na Dědině	2 018 420 Kč bez DPH 423 868 DPH 21% 2 442 288 Kč včetně DPH.
<b>CELKOVÁ CENA</b>	<b>4 972 735 Kč bez DPH</b> <b>1 044 274 DPH 21%</b> <b>6 017 009 Kč včetně DPH.</b>

2. Cena za kompletní dílo (celková cena) byla dohodnuta dle úplného a závazného oceněného položkového rozpočtu (příloha č. 9 této smlouvy). Zhotovitel je vázán cenou za kompletní dílo dle úplného a závazného položkového rozpočtu, do úplného dokončení díla.
3. Cena za zhotovení díla obsahuje veškeré náklady zhotovitele nutné k úplné a řádné realizaci díla a předpokládaný vývoj cen ve stavebnictví až do konce její platnosti, rovněž obsahuje i předpokládaný vývoj kurzů české koruny k zahraničním měnám až do konce její platnosti.
4. Objednatel/příjemce zdanitelného plnění nejedná jako osoba povinná k dani, proto nebude pro zdanitelné plnění aplikován režim přenesené daňové povinnosti na příjemce plnění dle § 92e zák. č. 235/2004Sb., o dani z přidané hodnoty, ve znění pozdějších předpisů.

#### Článek V. Platební podmínky

1. Objednatel neposkytuje zálohy. Zhotovitel bude objednateli fakturovat kompletně provedené dílo (smluvní strany připouští i dílčí fakturaci v členění dle jednotlivých stavebních objektů) po jeho dokončení a protokolárním předání, na základě soupisu skutečně provedených prací a dodávek odsouhlaseného objednatelem (osobou zástupce objednatele ve věcech technických), do výše sjednané ceny díla. Daňový doklad (faktura) bude vystaven s náležitostmi dle ustanovení § 29 zákona č. 235/2004 Sb., o dani z přidané hodnoty, ve znění pozdějších předpisů.
2. Nebude-li daňový doklad (faktura), obsahovat povinnou nebo dohodnutou náležitost, je objednatel oprávněn vrátit vadný daňový doklad (fakturu) před uplynutím lhůty splatnosti zpět zhotoviteli. Ve vráceném daňovém dokladu (faktuře) vyznačí objednatel důvod jeho vrácení. Zhotovitel provede opravu vystavením nového řádného daňového dokladu (faktury). V takovém případě není objednatel v prodlení se zaplacením ceny díla a nová lhůta splatnosti začne běžet ode dne, kdy bude objednateli doručen opravený daňový doklad (faktura).
3. Úhrada ceny díla bude provedena do výše 90 % celkové ceny díla. Nárok na uhrazení zbývajících 10 % ceny zhotoviteli vzniká až po splnění všech následujících podmínek:
- dokončení a předání kompletního díla,

- b. odstranění drobných vad a nedodělků, které samy o sobě ani ve spojení s jinými nebrání užívání stavby funkčně nebo esteticky, ani její užívání podstatným způsobem neomezují,
- c. odstranění případných škod vzniklých třetím osobám v souvislosti s realizací díla.

Pozastávka ve výši 10 % ceny díla může být nahrazena bankovní zárukou. V konečném daňovém dokladu (faktuře) vystaveném zhotovitelem, budou vyúčtována všechna poskytnutá dílčí plnění.

- 4. Úhrada daňového dokladu (faktury) bude uskutečněna formou převodu finančních prostředků na bankovní účet zhotovitele uvedený v záhlaví této smlouvy, se lhůtou splatnosti daňového dokladu (faktury) do 30 dnů ode dne jeho doručení objednateli. Termínem úhrady se rozumí den odepsání finančních prostředků z bankovního účtu objednatele.
- 5. V případě nedostatku finančních prostředků na úhradu ceny za dílo je objednatel oprávněn jednostranně změnit předpokládaný termín zahájení plnění díla (písemným sdělením) a dále písemně vyzvat zhotovitele k přerušení plnění díla, přičemž zhotovitel bude povinen zahájit plnění díla na výzvu objednatele či na výzvu plnění díla přerušit a po vyzvání v plnění díla pokračovat. Nebude-li výzva k pokračování v plnění díla zaslána druhé smluvní straně do 1 roku od data přerušení plnění díla, pozbývá tato smlouva posledním dnem této lhůty platnosti a účinnosti. Smluvní strany si vyrovnají své vzájemné závazky, které z ukončené smlouvy vyplývají a dosud nebyly vyrovnány.

## Článek VI. Změny díla

- 1. Změny v technickém řešení díla bez vlivu na termín plnění nebo cenu díla lze řešit zápisem odsouhlaseným oprávněnými zástupci smluvních stran učiněným ve stavebním deníku, není-li v této smlouvě uvedeno jinak. Takový zápis musí odsouhlasit za zhotovitele Milan Vyoralék, jednatel společnosti, za objednatele pak zástupce ve věcech technických.
- 2. Jiné změny díla musí být sjednány formou písemného, vzestupně číslovaného dodatku k této smlouvě, schváleného příslušným orgánem objednatele.
- 3. V případě změn rozsahu díla u prací, které jsou obsaženy v položkovém rozpočtu, bude změna ceny stanovena na základě jednotkové ceny dané práce v položkovém rozpočtu. V případě změny rozsahu díla u prací, které nejsou obsaženy v položkovém rozpočtu, bude změna ceny stanovena písemnou dohodou smluvních stran, maximálně však do výše jednotkových cen dle ceníku ÚRS, příp. do výše cen, které jsou za obdobné plnění v místě a čase obvyklé.

## Článek VII. Stavební deník a bezpečnost

- 1. Zhotovitel je povinen vést stavební deník. Deník bude trvale přístupný objednateli nebo jeho zástupci. Zhotovitel se zavazuje do tohoto stavebního deníku zapisovat všechny skutečnosti rozhodné pro plnění smlouvy, zejména údaje o časovém postupu prací, jejich jakosti, důvody odchylek prováděných prací od projektu či doby plnění, dohody na provedení změn dle čl. VI. této smlouvy a další údaje potřebné pro řádné posouzení ze strany orgánů státní správy.
- 2. Obě smluvní strany se dohodly, že stavební deník bude splňovat náležitosti stanovené vyhláškou č. 499/2006 Sb., o dokumentaci staveb, ve znění předpisů následujících, a dále odpovídat běžným stavebním zvyklostem. Objednatel se zavazuje zápisy v deníku průběžně sledovat.
- 3. Zhotovitel zodpovídá za bezpečnost práce svých pracovníků a pracovníků subdodavatelů.
- 4. **Bezpečnost a ochrana zdraví při práci na staveništi**  
V případě, že se na stavbu vztahují povinnosti uvedené v zákoně č. 309/2006 Sb., kterým se upravují další požadavky bezpečnosti a ochrany zdraví při práci v pracovněprávních vztazích a o zajištění bezpečnosti a ochrany zdraví při činnosti nebo poskytování služeb mimo pracovněprávní vztahy, ve znění předpisů následujících (dále jen „zákon o zajištění dalších podmínek bezpečnosti a ochrany zdraví při práci“), zhotovitel plně odpovídá za splnění níže uvedených povinností:
  - a. zhotovitel je povinen nejpozději do 8 dnů před zahájením prací na staveništi splnit povinnost dle ustanovení § 16 písm. a) zákona o zajištění dalších podmínek bezpečnosti a ochrany zdraví při práci,

- b. zhotovitel je povinen poskytnout v souladu s ustanovením § 16 písm. b) zákona o zajištění dalších podmínek bezpečnosti a ochrany zdraví při práci, koordinátorovi součinnost potřebnou pro plnění jeho úkolů po celou dobu realizace stavby,
- c. zhotovitel je povinen koordinátorovi určenému objednatelem dle zákona o zajištění dalších podmínek bezpečnosti a ochrany zdraví při práci, nejpozději 10 dnů před zahájením prací a činností na staveništi vystavující fyzickou osobu zvýšenému ohrožení života nebo poškození zdraví, předložit návrh plánu podle druhu a velikosti stavby zpracovaného dle ustanovení § 15 odst. 2 zákona o zajištění dalších podmínek bezpečnosti a ochrany zdraví při práci, zejména nařízení vlády č. 591/2006 Sb., o bližších minimálních požadavcích na bezpečnost a ochranu zdraví při práci na staveništích, ve znění nařízení č. 136/2016 Sb. Zhotovitel je povinen předkládat koordinátorovi aktualizace plánu dle skutečného průběhu stavby zpravidla na kontrolních dnech, nebude-li dohodnuto smluvními stranami jinak,
- d. zhotovitel je po dobu provádění díla zodpovědný za zajištění bezpečnosti práce, provozu technických zařízení a vybavení, dodržování stanovených provozních a organizačních podmínek, zajišťujících zachování plynulosti a bezpečnosti dopravních a jiných aktivit v lokalitě stavby. V rámci toho je zhotovitel povinen dodržovat zákoník práce, zákon o zajištění dalších podmínek bezpečnosti a ochrany zdraví při práci a prováděcí předpisy. Zhotovitel je povinen vypracovat pro staveniště požární řád, poplachové směrnice stavby a provozně dopravní řád a je povinen je viditelně na staveništi umístit,
- e. zhotovitel je povinen zajistit dodržování povinností dle zákona o zajištění dalších podmínek bezpečnosti a ochrany zdraví při práci, a dodržování předpisů zpracovaných dle předchozího odstavce i u svých subdodavatelů a jiných osob, které se osobně podílí na zhotovení stavby (viz ustanovení § 17 zákona o zajištění dalších podmínek bezpečnosti a ochrany zdraví při práci),
- f. dojde-li k jakémukoliv úrazu při provádění díla nebo při činnostech souvisejících s prováděním díla je zhotovitel povinen zabezpečit vyšetření úrazu a sepsání příslušného záznamu. Objednatel je povinen poskytnout zhotoviteli nezbytnou součinnost.

#### Článek VIII. **Kontroly díla**

1. Objednatel (nebo osoba, zajišťující technický dozor stavebníka) bude na stavbě organizovat kontrolní dny, kterých se zhotovitel zastoupený min. osobou pověřenou vedením stavby zavazuje zúčastnit. Zjistí-li, že zhotovitel porušuje své povinnosti, může požadovat, aby zhotovitel zajistil nápravu a prováděl dílo řádným způsobem. Neučiní-li tak zhotovitel ani v přiměřené době, může objednatel odstoupit od smlouvy, vedl-li by postup zhotovitele nepochybně k podstatnému porušení smlouvy.
2. Zhotovitel se zavazuje zápisem do stavebního deníku a telefonickým potvrzením přizvat objednatele ke kontrole všech prací, materiálů a konstrukcí, které mají být zabudované nebo budou nepřístupné, a to minimálně tři (3) pracovní dny před jejich zakrytím. Pokud se objednatel nedostaví a nevykoná kontrolu těchto prací, bude zhotovitel v práci pokračovat. Pokud bude objednatel dodatečně požadovat odkrytí těchto prací, je zhotovitel povinen tento požadavek splnit na náklady objednatele za předpokladu, že dodatečnou kontrolou nebylo zjištěno, že práce nebyly řádně provedeny; v opačném případě jsou náklady k tíži zhotovitele.

#### Článek IX. **Předání a převzetí díla**

1. Dílo je provedeno, je-li kompletně dokončeno a předáno a je předvedena jeho způsobilost sloužit svému účelu.
2. Zhotovitel je povinen vyzvat objednatele písemně poštou, e-mailem nebo jiným vhodným způsobem k převzetí díla (smluvní strany připouští i dílčí převzetí jednotlivých stavebních objektů) a to nejméně tři (3) pracovní dny předem.
3. O předání a převzetí díla sepíše zhotovitel předávací protokol. Podpisem protokolu oběma smluvními stranami, či oprávněnými zástupci smluvních stran, dochází k řádnému předání a převzetí díla.

4. Dílo objednatel převezme i tehdy, když v předávacím protokolu budou uvedeny ojedinělé drobné vady, které samy o sobě ani ve spojení s jinými nebrání užívání stavby funkčně nebo esteticky, ani její užívání podstatným způsobem neomezují. Tyto drobné vady budou jednotlivě specifikovány v předávacím protokolu včetně uvedení smlouveného termínu jejich odstranění.
5. Dílo s jinými vadami objednatel nepřevzme. Smluvní strany o této skutečnosti sepíší zápis, v němž zaznamenají svá tvrzení a tento zápis podepíší. V případě odepření podpisu se do zápisu uvede důvod tohoto odepření.
6. Zhotovitel připraví k předávacímu řízení tyto dokumenty:
  - a. předávací protokol
  - b. stavební deník
  - c. certifikáty výrobků, záruční listy, protokoly o shodě, případně protokoly nezbytných zkoušek, revizí, atestů podle ČSN a jiné doklady požadované objednatelem
  - d. popř. další doklady související s provedením díla.
7. Zhotovitel vyklidí místo plnění (staveniště) do pěti (5) pracovních dnů od předání a převzetí díla. Po tomto termínu je zhotovitel oprávněn ponechat na staveništi pouze materiál nutný k odstranění vad a nedodělků, bude-li s nimi dílo objednatelem převzato.

#### Článek X.

### Vlastnické právo k dílu a nebezpečí škody

1. Vlastníkem zhotovovaného díla je objednatel.
2. Zhotovitel nese nebezpečí škody na díle až do jeho předání a převzetí objednatelem dle čl. IX. odst. 3 této smlouvy a do stejného okamžiku odpovídá zhotovitel také za škody vzniklé třetím osobám v souvislosti s realizací díla.
3. Zhotovitel musí mít po celou dobu provádění díla sjednáno pojištění odpovědnosti za škodu vzniklou jinému v souvislosti s realizací tohoto díla a z důvodu odcizení či poškození věcí třetím osobám, a to minimálně na pojistnou částku ve výši 500 000 Kč.
4. Zhotovitel se zavazuje předložit na požádání objednatele kopii (příp. certifikát, z něhož bude zřejmé, o jaké pojištění se jedná, na jakou hodnotu je uzavřeno, jaká je platnost pojistné smlouvy, výše spoluúčasti zhotovitele, kontakt na pojistitele pro případné ověření údajů ze strany objednatele) pojistné smlouvy dle čl. X. odst. 3, a to nejpozději do pěti (5) pracovních dnů od doručení písemné výzvy objednatele. Pojištění bude uzavřeno zhotovitelem díla a bude krýt rizika vyplývající z činnosti všech účastníků provádění díla (včetně subdodavatelů).

#### Článek XI.

### Odpovědnost za vady

1. Zhotovitel odpovídá za vady díla, které má dílo v době předání a převzetí, resp. odpovídá za řádné splnění závazku (čl. I. této smlouvy). Za vady pozdější odpovídá tehdy, vznikly-li porušením jeho povinností.
2. Dílo má vady, pokud neodpovídá svou kvalitou či rozsahem podmínkám stanoveným v této smlouvě nebo požadavkům platných právních předpisů a norem.
3. Objednatel má právo na odstranění vad vzniklých v důsledku porušení smluvních povinností zhotovitelem. Zjištěné vady objednatel bezodkladně oznámí písemně zhotoviteli. Drobné vady (čl. IX. odst. 4) uvedené v předávacím protokolu budou zhotovitelem odstraněny v nejkratším možném termínu, který bude v předávacím protokolu stanoven a smluvními stranami odsouhlasen. Zůstane-li zhotovitel k notifikovaným vadám nečinný, má objednatel právo zajistit nápravu u třetí osoby na náklady zhotovitele a tyto náklady započíst oproti pohledávce zhotovitele vůči objednateli.
4. Tímto článkem nejsou dotčena záruční ustanovení (čl. XII.).

## Článek XII.

### Smluvní záruka za jakost

1. Zhotovitel prohlašuje, že dílo zhotoví podle podmínek této smlouvy a odpovídá za to, že dílo v době jeho převzetí objednatelem nebude mít žádné faktické vady (zjevné či skryté), zejména pak že bude splňovat veškeré funkční, technické a jiné vlastnosti a specifikace dohodnuté v této smlouvě a vlastnosti obvyklé, a dále, že dílo bude splňovat veškeré požadavky stanovené příslušnými právními předpisy a technickými normami odpovídající účelu této smlouvy.
2. Zhotovitel přebírá závazek a odpovědnost za vady díla (či jeho dílčí části), které se na díle vyskytnou v průběhu záruční doby. Zhotovitel poskytuje záruku za jakost díla, kvalitu provedených prací, zabudovaných materiálů v délce trvání **60 měsíců**. Záruka na jednotlivé komponenty (výrobky a zařízení), kde je výrobcí a dodavateli poskytována záruka kratší, bude zhotovitelem poskytnuta nejméně v délce **24 měsíců**.
3. Záruční doba počíná běžet předáním a převzetím díla (čl. IX. odst. 3).
4. Pokud v záruční době vznikne havárie na díle, zahájí zhotovitel práce na jejím odstranění do **24 hodin** od jejího telefonického nahlášení objednatelem. Havárii na díle objednatel nahlásí zde: +420 777 234 082, [info@svs-correct.cz](mailto:info@svs-correct.cz), Lukáš Horák, stavbyvedoucí.
5. Objednatel je povinen oznámit (vytknout) zhotoviteli jakoukoliv vadu na díle, která se vyskytla v průběhu záruční doby, a to bez zbytečného odkladu. Oznámení vady musí být zasláno zhotovitelem písemně, prostřednictvím e-mailu či jiným vhodným způsobem, na kontaktní údaje uvedené v záhlaví této smlouvy. V případě, že zhotovitel prokáže, že vytčená vada není kryta zárukou, je objednatel povinen náklady, vynaložené na její odstranění, zhotoviteli uhradit.
6. Zhotovitel je povinen ve lhůtě dvou (2) pracovních dnů ode dne vytknutí vady započít s odstraňováním vady na díle či jeho části, která byla zhotoviteli vytknutím vady oznámena a proces odstraňování vady ukončit do patnácti (15) pracovních dnů ode dne započetí s odstraňováním, nebude-li dohodnuto jinak.
7. Smluvní strany se mohou písemně dohodnout na způsobu řešení reklamace. Pro vyloučení pochybností se ujednává, že pokud nebude zhotovitel objednatelem požádán o jiné řešení reklamace, než je odstranění vytčené vady, je zhotovitel povinen učinit veškeré kroky vedoucí k bezodkladnému odstranění vytčené vady. Zhotovitel je povinen provést odstranění vytčené vady v průběhu záruční doby bezplatně.
8. Záruka se nevztahuje na vady, u kterých zhotovitel prokáže, že byly způsobeny vnějšími událostmi, zejména neodborným zacházením objednatele, nedostatečnou údržbou, násilným poškozením, či živelnými pohromami.
9. Pro postup při uplatnění nároků z vad v záruční době (reklamační řízení) a pro nároky z těchto vad se použijí ustanovení § 2619 a § 2113 a násl. zákona č. 89/2012 Sb., občanský zákoník, ve znění předpisů následujících.

## Článek XIII.

### Úrok z prodlení

V případě prodlení kterékoliv ze stran s plněním peněžitého závazku dohodnutého v této smlouvě je strana, která je v prodlení, povinna zaplatit druhé straně úrok z prodlení v zákonné výši z částky, ohledně které je v prodlení.

## Článek XIV.

### Smluvní pokuty

1. Bude-li zhotovitel v prodlení s provedením díla nebo jeho části (jeho řádným dokončením a předáním objednatelem), je objednatel oprávněn požadovat po zhotoviteli zaplacení smluvní pokuty ve výši 0,2 % z ceny díla bez DPH, za každý i započatý den prodlení.
2. Zhotovitel není v prodlení, pokud předá dílo s ojedinělými drobnými vadami, které samy o sobě ani ve spojení s jinými nebrání užívání díla funkčně ani esteticky, ani užívání podstatným způsobem

neomezují. Neodstraní-li však takové vady a nedodělky ve sjednaném nebo dohodnutém termínu, je objednatel oprávněn požadovat po zhotoviteli zaplacení smluvní pokuty ve výši 0,2 % z ceny díla bez DPH, za každou vadu či nedodělek a každý i započatý den prodlení s jejich odstraněním.

3. Bude-li v případném reklamačním řízení objednatel požadovat odstranění vad ve sjednaném nebo dohodnutém termínu a zhotovitel tyto vady v termínu neodstraní, je objednatel oprávněn požadovat po zhotoviteli zaplacení smluvní pokuty ve výši 0,2 % z ceny díla bez DPH, za každou vadu a každý započatý den prodlení s jejich odstraněním.
4. Poruší-li zhotovitel závazek dle čl. III. odst. 8 této smlouvy, je objednatel oprávněn požadovat po zhotoviteli zaplacení smluvní pokuty ve výši 1 000 Kč z ceny díla bez DPH, za každý jednotlivý případ takového porušení.
5. Za porušení povinností uložených zhotoviteli touto smlouvou ve vztahu k BOZP, ve smyslu zákona č. 309/2006 Sb., o zajištění dalších podmínek bezpečnosti a ochrany zdraví při práci, a k prováděcím předpisům, je objednatel oprávněn požadovat po zhotoviteli zaplacení smluvní pokuty ve výši 1 000 Kč, a to za každý jednotlivý případ porušení takové povinnosti.
6. V případě prodlení s vyklizením staveniště dle čl. IX. odst. 7, je objednatel oprávněn požadovat po zhotoviteli zaplacení smluvní pokuty ve výši 0,2 % z ceny díla bez DPH, za každý i započatý den prodlení.
7. Pokud zhotovitel nedodrží svou povinnost sjednanou v čl. X. odst. 3 a 4 této smlouvy, je objednatel oprávněn požadovat po zhotoviteli smluvní pokutu ve výši 0,2 % z ceny díla bez DPH, za každý započatý den prodlení.
8. Objednatel je oprávněn jednostranně započíst své nároky na zaplacení smluvní pokuty vůči nárokům zhotovitele na úhradu ceny díla.
9. Smlouvením smluvních pokut není dotčeno právo objednatele požadovat náhradu škody způsobené mu zhotovitelem. Objednatel je oprávněn požadovat náhradu škody vedle nároku na smluvní pokutu.

#### Článek XV.

### **Odstoupení od smlouvy**

1. Objednatel má právo odstoupit od smlouvy v případě podstatného porušení této smlouvy zhotovitelem, a to zejména v případě:
  - a) prodlení se zahájením nebo provedením díla nebo jeho části, po dobu delší než patnáct (15) dnů,
  - b) že zhotovitel nedodrží svou povinnost sjednanou v čl. X. odst. 3 a 4 této smlouvy a v prodlení se splněním této povinnosti bude déle než patnáct (15) dnů,
  - c) že zhotovitel nebude provádět dílo řádně a v požadované kvalitě dle této smlouvy a na výzvu objednatele nezjedná ve stanovené lhůtě nápravu.
2. Odstoupení od smlouvy je účinné ode dne následujícího po dni jeho doručení druhé smluvní straně do jejího sídla prokazatelným způsobem (tj. datovou schránkou, nebo doporučeným dopisem s dodejkou), nebo ode dne následujícího po dni jeho osobního předání oproti písemnému potvrzení o převzetí oprávněným zástupcem druhé smluvní strany.
3. Zhotovitel je v případě ukončení smlouvy povinen učinit veškerá potřebná opatření k tomu, aby zabránil vzniku škody hrozící objednateli v důsledku ukončení činností zhotovitele a o těchto opatřeních objednatele bezprostředně informovat. V opačném případě odpovídá zhotovitel za škodu způsobenou v důsledku porušení této povinnosti.
4. Strany se dohodly, že po ukončení smlouvy trvají a zůstávají v platnosti ujednání stran týkající se odpovědnosti za vady díla, záruky za jakost a záruční lhůty, smluvních pokut, vlastnictví díla, náhrady škody a cenová ujednání obsažená v této smlouvě.

## Článek XVI. Závěrečná ustanovení

1. Tato smlouva a vztahy z ní vzniklé se řídí zákonem č. 89/2012 Sb., občanský zákoník, ve znění pozdějších předpisů.
2. Zhotovitel bere na vědomí, že tato smlouva a případně i její budoucí dodatky budou objednatelem uveřejněny ve smyslu zákona č. 340/2015 Sb., o zvláštních podmínkách účinnosti některých smluv, uveřejňování těchto smluv a o registru smluv (zákon o registru smluv), ve znění pozdějších předpisů, neboť objednatel je povinným subjektem dle citovaného zákona. Smluvní strany prohlašují, že skutečnosti uvedené v této smlouvě nepovažují za obchodní tajemství ve smyslu ustanovení § 504 občanského zákoníku a udělují tímto souhlas k jejich užití a zveřejnění bez stanovení jakýchkoli dalších podmínek.
3. Smlouva nabývá platnosti podpisem obou smluvních stran a účinnosti dnem zveřejnění v registru smluv dle zákona č. 340/2015 Sb., (o registru smluv), ve znění pozdějších předpisů.
4. V případě vzniku sporu se smluvní strany zavazují řešit jej přednostně dohodou v souladu se zásadou poctivého a profesionálního obchodního styku. Pokud jednání smluvních stran nebude úspěšné, bude záležitost předložena místně příslušnému soudu.
5. Zhotovitel se zavazuje, že v případě nabytí statusu „nespolehlivý plátce“, ve smyslu zákona č. 235/2004 Sb., o dani z přidané hodnoty, ve znění pozdějších předpisů, bude o této skutečnosti objednatele neprodleně informovat. Objednatel je poté oprávněn zaslat hodnotu plnění odpovídající dani z přidané hodnoty přímo na účet správce daně v režimu podle § 109a zákona č. 235/2004 Sb., o dani z přidané hodnoty ve znění pozdějších předpisů.
6. Změny smlouvy mohou být provedeny výhradně písemnými číslovanými dodatky k této smlouvě, podepsanými oběma smluvními stranami, není-li ve smlouvě uvedeno jinak.
7. Tato smlouva se vyhotovuje ve dvou (2) stejnopisech s platností originálu, z nichž každá smluvní strana obdrží po jednom (1) vyhotovení.
8. Účastníci smlouvy prohlašují, že ujednání obsažená v této smlouvě odpovídají jejich pravé a svobodné vůli a na důkaz toho připojují ke smlouvě své vlastnoruční podpisy.
9. Nedílnou součástí této smlouvy jsou tyto přílohy:
  - Příloha č. 1 - Technická specifikace objekt A) ul. Větrná II. - situace
  - Příloha č. 2 - Technická specifikace objekt A) ul. Větrná II. - vzorové řezy
  - Příloha č. 3 - Technická specifikace objekt B) ul. Svatováclavská – situace
  - Příloha č. 4 - Technická specifikace objekt B) ul. Svatováclavská – řez
  - Příloha č. 5 - Technická specifikace objekt C) Smetanovy sady – situace
  - Příloha č. 6 - Technická specifikace objekt C) Smetanovy sady – řez
  - Příloha č. 7 - Technická specifikace objekt D) Na Dědině – situace
  - Příloha č. 8 - Technická specifikace objekt D) Na Dědině - řez
  - Příloha č. 9 - Výkaz výměr (oceněný soupis prací a dodávek).

### **Doložka podle ustanovení § 41 zákona č. 128/2000 Sb., o obcích (obecní zřízení), ve znění pozdějších předpisů:**

Uzavření této smlouvy bylo schváleno usnesením Rady města Uherské Hradiště ze dne 22.9.2021 č. 1097/73/RM/2021/veřejný, v souladu s vnitřním předpisem schváleným usnesením Rady města Uherské Hradiště č. 1526/89/RM/2018, ze dne 8.10.2018.

V Uherském Hradišti dne .....

objednatel  
město Uherské Hradiště

V Bílovicích dne .....

zhotovitel  
SVS – CORRECT, spol. s r.o.

---


Ing. Stanislav Blaha  
starosta města

---


Milan Vyorálek  
jednatel společnosti




### vzorový řez chodníku A - ul. Větrná

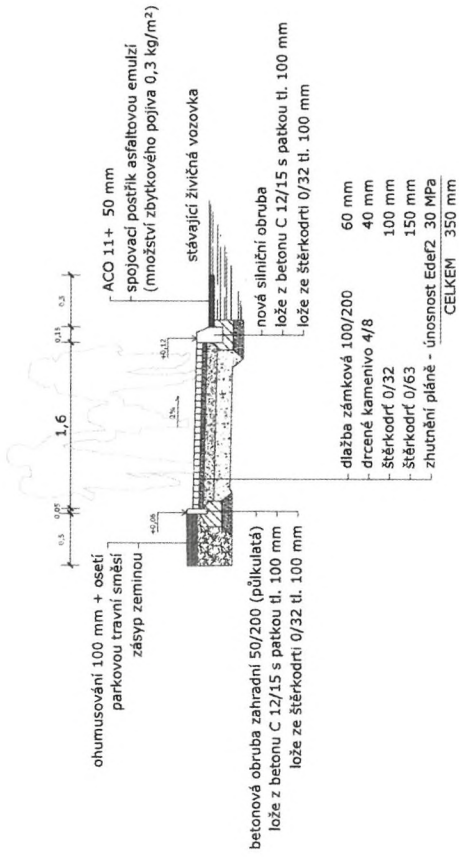


### náhradní pěší trasa při opravě chodníku - ul. Větrná (vzorový řez C)

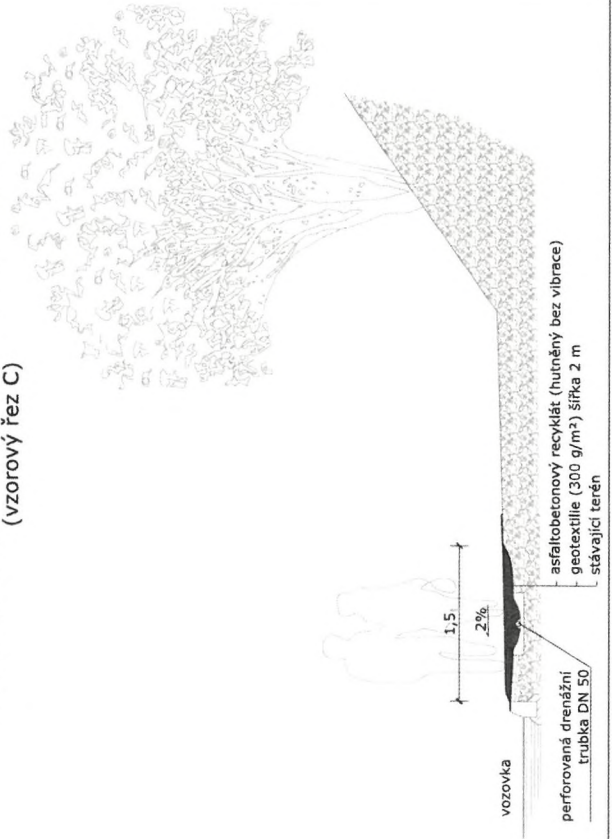


### vzorový řez chodníku B - ul. Větrná

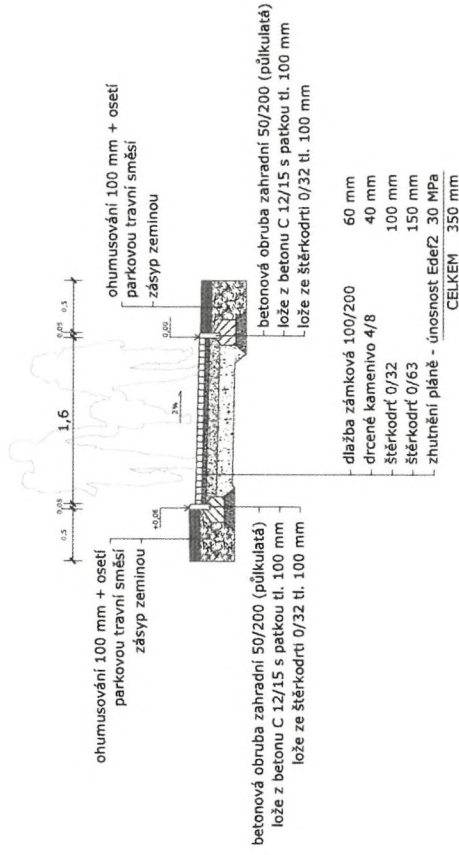

### úprava sjezdů (vzorový příčný řez) - ul. Větrná

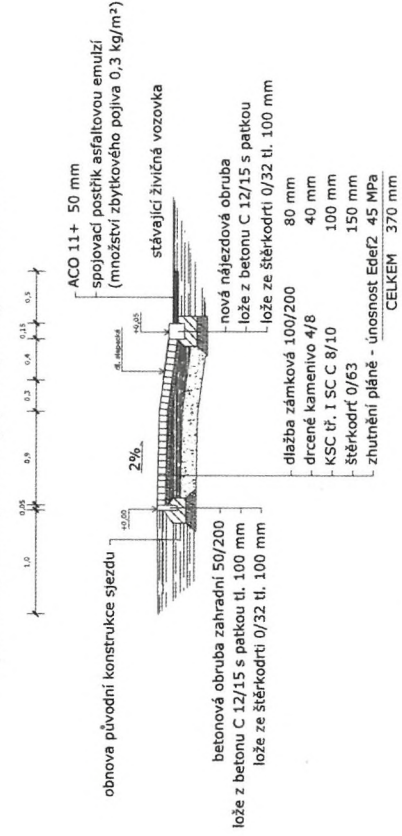


### úprava sjezdů (úprava silniční obruby) - VZOR reálná šířka vjezdu bude respektovat původní stav

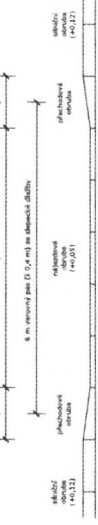



# vzorový řez chodníku - ul. Svatováclavská

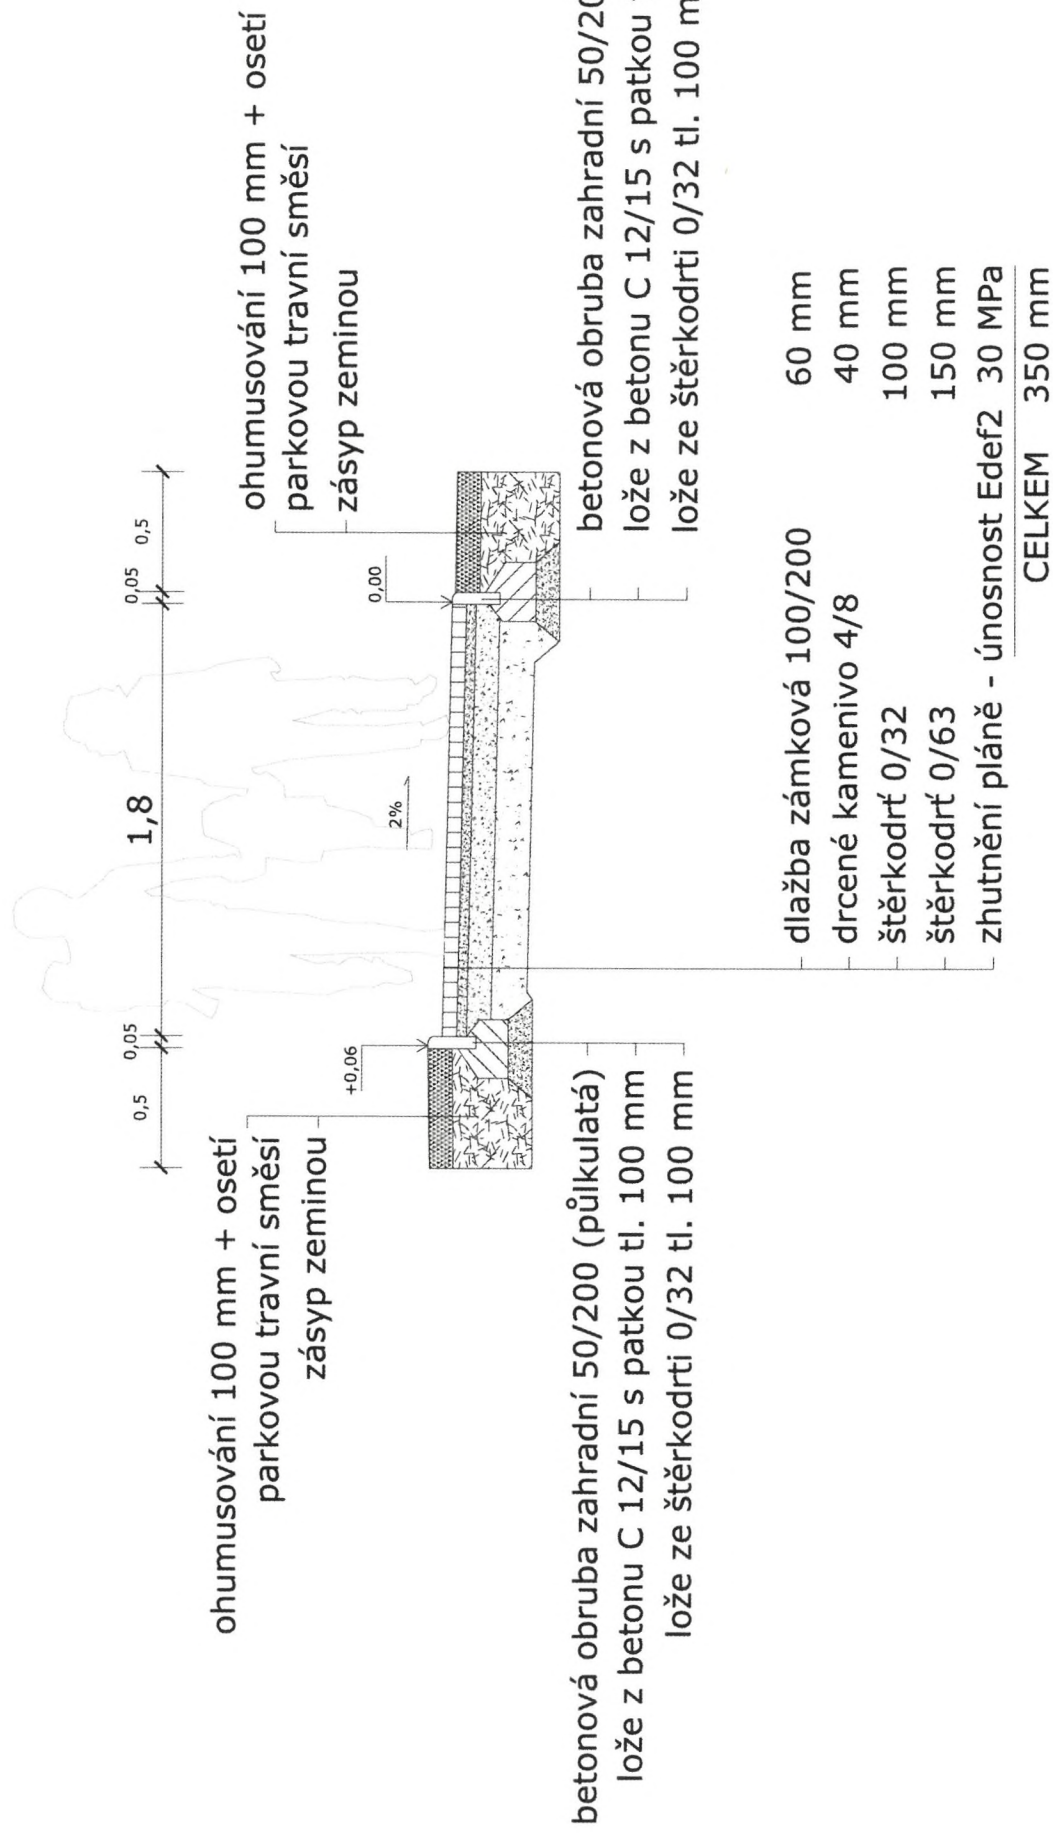

Smetanovy sady

předláždění

dobetonování


Slovácká  
buda

### chodník Smetanovy sady


odstranění původního chodníku (litý asfalt na betonové desce) s podloží	cca	77 m <sup>2</sup>
odstranění původních obrub (silničních)	cca	65 m
sanace pláň (vápění 300 mm)	cca	95 m <sup>2</sup>
nová zahradní obruba 500x200x50	cca	70 m
nová konstrukce chodníku	cca	95 m <sup>2</sup>
dl. zámková barvená nepravidelný tvar	cca	90 m <sup>2</sup>
dopojení původních ploch	cca	6 m <sup>2</sup>
ohumusování, zatravnění	cca	30 m <sup>2</sup>

ul. U Stadionu

# vzorový řez chodníku - Smetanovy sady

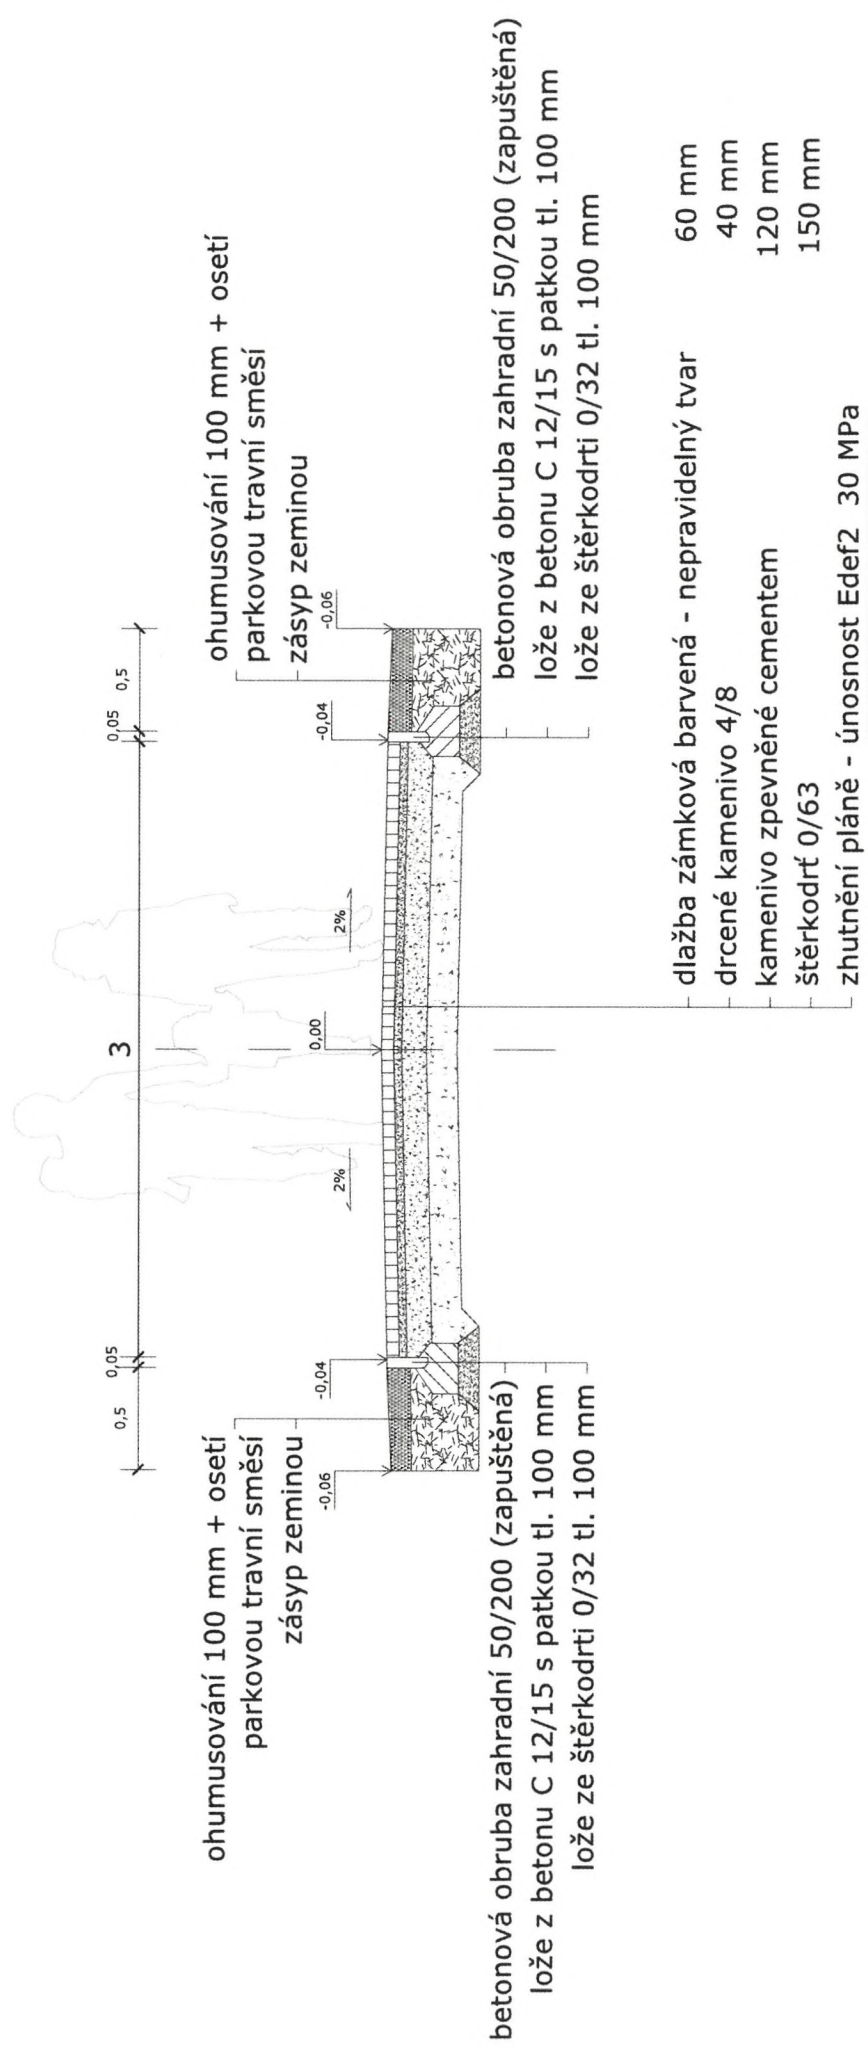


pokud nebude dosaženo požadované únosnosti  
- sanace podloží vápnění (3% objemu) - 300 mm  
**SANACI PLÁNĚ JE NUTNÉ ZAHRNOUT DO NABÍDKOVÉ CENY**

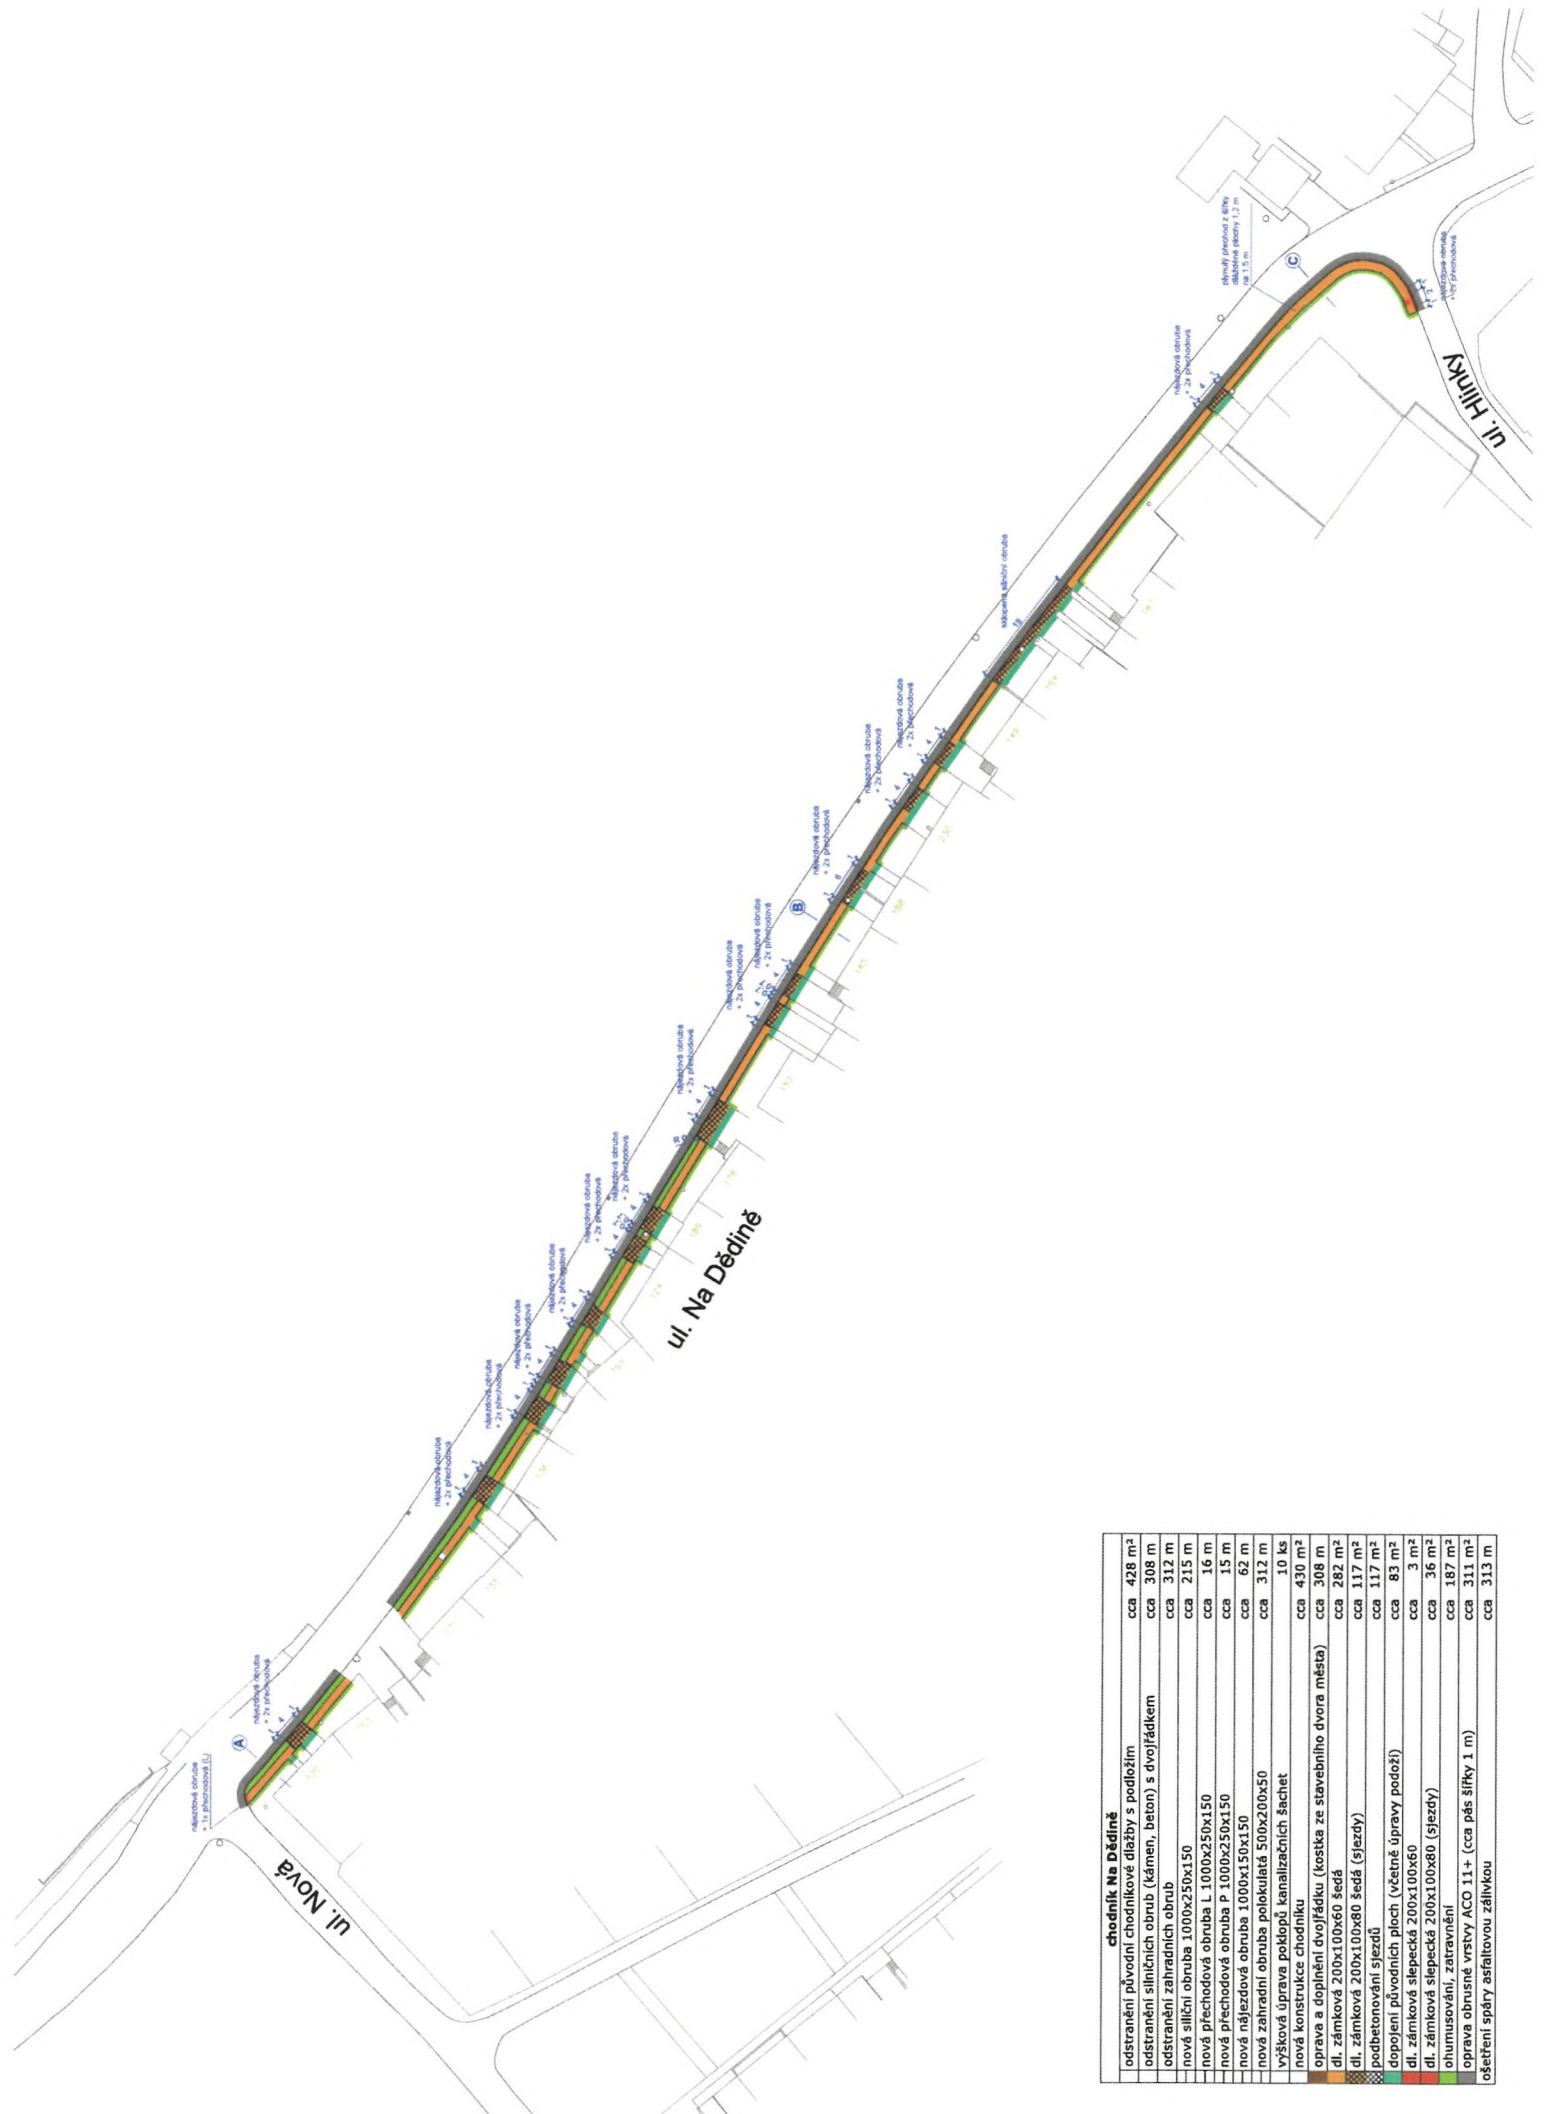


chodník Na Dědině	
odstranění původní chodníkové dlažby s podložím	cca 428 m <sup>2</sup>
odstranění silničních obrub (kámen, beton) s dvojitým	cca 308 m
odstranění zahradních obrub	cca 312 m
nová silniční obruba 1000x250x150	cca 215 m
nová přechodová obruba L 1000x250x150	cca 16 m
nová přechodová obruba P 1000x250x150	cca 15 m
nová najezdová obruba 1000x150x150	cca 62 m
nová zahradní obruba polokulatá 500x200x50	cca 312 m
výšková úprava poklopů kanalizačních šachet	10 ks
nová konstrukce chodníku	cca 430 m <sup>2</sup>
oprava a doplnění dvojitádku (kostka ze stavebního dvora města)	cca 308 m
dl. zámková 200x100x60 šedá (sjezdy)	cca 282 m <sup>2</sup>
dl. zámková 200x100x80 šedá (sjezdy)	cca 117 m <sup>2</sup>
podbetonování sjezdů	cca 117 m <sup>2</sup>
doplnění původních ploch (včetně úpravy podoží)	cca 83 m <sup>2</sup>
dl. zámková slepecká 200x100x60	cca 3 m <sup>2</sup>
dl. zámková slepecká 200x100x80 (sjezdy)	cca 36 m <sup>2</sup>
ohumusování, zatravnění	cca 187 m <sup>2</sup>
oprava obrusné vrstvy ACO 11+ (cca pás šířky 1 m)	cca 311 m <sup>2</sup>
oseření spáry asfaltovou záplavkou	cca 313 m


### vzorový řez chodníku A - ul. Na Dědině

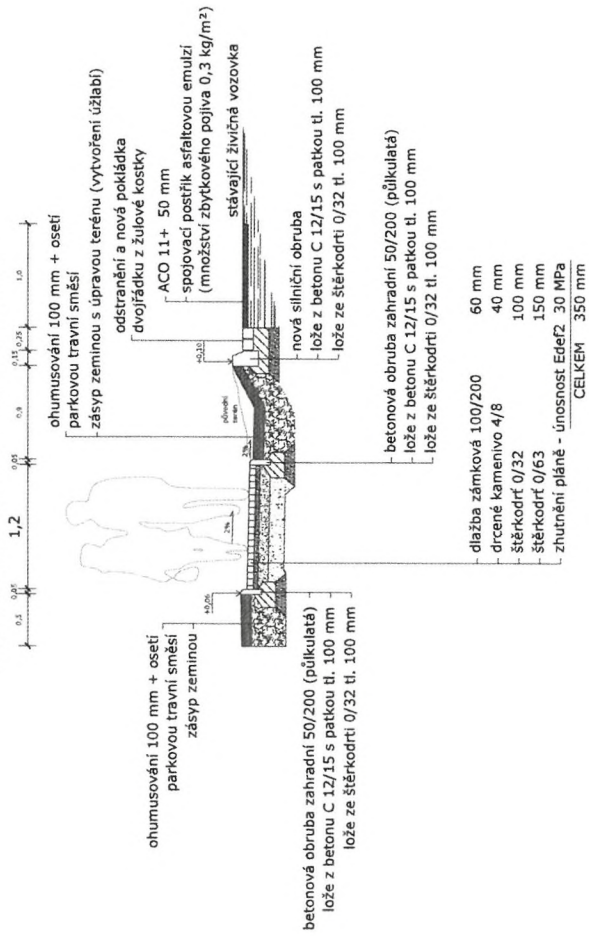


### vzorový řez chodníku B - ul. Na Dědině

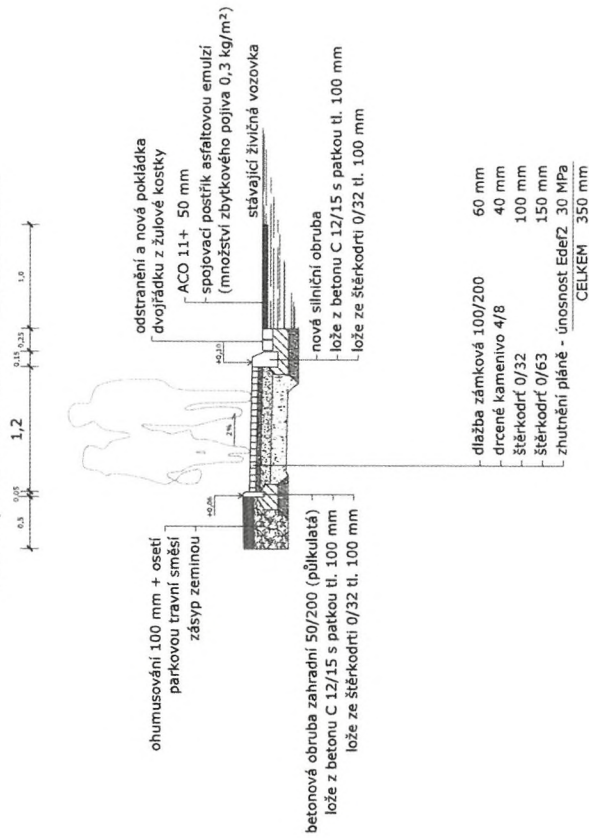

### vzorový řez chodníku C - ul. Na Dědině

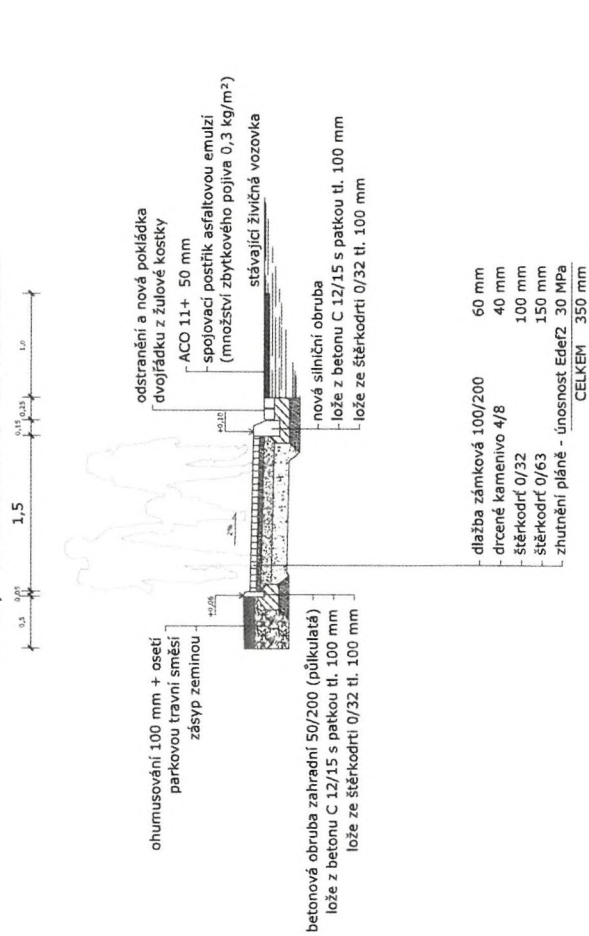

### úprava sjezdů (vzorový příčný řez) - ul. Na Dědině

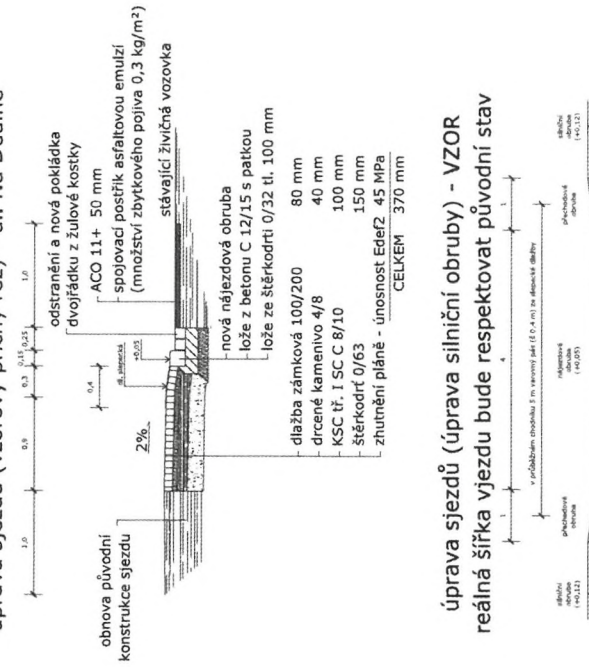

Zakázka:

**Plošné opravy chodníků Uherské Hradiště - 2021**

Popis	Cena	Hmotnost	DPH	Cena s DPH
A: ul.Větrná II.etapa	1 900 719	673,4	399 151	2 299 870
001: Zemní práce	367 876	0,0	77 254	445 130
005: Komunikace	682 182	550,2	143 258	825 440
008: Trubní vedení	7 120	1,7	1 495	8 615
009: Ostatní konstrukce a práce	705 492	121,6	148 153	853 646
099: Přesun hmot HSV	138 049		28 990	167 039
A1: ul.Větrná II.etapa-náhradní pěší trasa	138 555	19,2	29 097	167 652
004: Vodovodné konstrukce	58 255	0,2	12 234	70 489
005: Komunikace	80 300	19,0	16 863	97 163
B: ul. Svatováclavská	624 578	253,0	131 161	755 739
001: Zemní práce	113 732		23 884	137 616
005: Komunikace	234 124	221,1	49 166	283 290
008: Trubní vedení	12 460	2,9	2 617	15 077
009: Ostatní konstrukce a práce	212 401	29,0	44 604	257 006
099: Přesun hmot HSV	51 860		10 891	62 751
C: Smetanovy sady	290 462	71,9	60 997	351 459
001: Zemní práce	49 615	1,5	10 419	60 034
005: Komunikace	164 884	59,9	34 626	199 510
009: Ostatní konstrukce a práce	58 048	10,5	12 190	70 238
099: Přesun hmot HSV	17 915		3 762	21 678
D: ul. Na Dědině	2 018 420	636,3	423 868	2 442 289
001: Zemní práce	430 498	0,0	90 405	520 903
005: Komunikace	715 977	457,2	150 355	866 332
008: Trubní vedení	17 800	4,2	3 738	21 538
009: Ostatní konstrukce a práce	705 884	174,8	148 236	854 119
099: Přesun hmot HSV	148 262		31 135	179 397

**Celkem (bez DPH)**

**DPH**

DPH 21 % ze základny: 4 972 735

**4 972 735**

**1 044 274**

1 044 274

**Celkem (včetně DPH)**

**6 017 009 CZK**



Objekt	Komentář	Cena s DPH	DPH	Sazba DPH	Surf	Hmotnost	Jedn. hmotn.	Jedn. cena	Cena	Výměra	Ztrátě	Výměra	Popis	Altaz. kód	Typ	Kód	Objekt
001:	Zemní práce	113 732	16,8	21	113 732	221,1	0,27994	43,00	113 732	265,0	-	265,0	001: Rozborání dílce nebo odtok komunikace pro páli z betonových nebo keramických dlažeb:				
1.	SP 113107121	137 816	23 884	21	137 816	106,3	0,27994	15,00	137 816	265,0	-	265,0	001: Odtěření podkladu pi před 200 m2 z kamenné dlažby 150 mm				B
2.	SP 113107122	8 335	1 447	21	8 335	22,7	0,27994	28,00	8 335	265,0	-	265,0	001: Odtěření podkladu pi do 50 m2 z kamenné dlažby 100 mm				B
3.	SP 113107130	6 337	1 135	21	6 337	22,7	0,27994	28,00	6 337	265,0	-	265,0	001: Odtěření podkladu pi do 50 m2 z kamenné dlažby 100 mm				B
4.	SP 122201101	94	16 337	21	94	26,9	0,27994	35,00	94	265,0	-	265,0	001: Odkopání a protlakování nasazených v horně # 3, objem do 100 m3				B
5.	SP 122201109	306	54 2	21	306	26,9	0,27994	20,00	306	265,0	-	265,0	001: Příprava na lepení a odkopávání v horně # 1 až 3				B
6.	SP 167101101	306	54 2	21	306	26,9	0,27994	20,00	306	265,0	-	265,0	001: Nakládání výkopku z horně # 1 až 4 do 100 m3				B
7.	SP 167101102	306	54 2	21	306	26,9	0,27994	20,00	306	265,0	-	265,0	001: Vodorovné přemístění do 10000 m výkopku z horně # 1 až 4				B
8.	SP 162701105	2 310	411	21	2 310	26,9	0,27994	86,00	2 310	265,0	-	265,0	001: Příprava k vodorovnému přemístění výkopku z horně # 1 až 4 ZKO 1000 m přes 10000 m				B
9.	SP 162701109	481	85	21	481	26,9	0,27994	18,00	481	265,0	-	265,0	001: Uložení opěrných na skládky				B
10.	SP 171201201	1 873	325	21	1 873	26,9	0,27994	68,00	1 873	265,0	-	265,0	001: Poplatek za skládku - ostatní zemina				B
11.	SP 171201208	19 665	3 465	21	19 665	26,9	0,27994	726,00	19 665	265,0	-	265,0	001: Nakládání výkopku z horně # 1 až 4 přes 100 m3				B
12.	SP 167101102	1 048	182	21	1 048	26,9	0,27994	38,00	1 048	265,0	-	265,0	001: Vodorovné přemístění do 8000 m výkopku z horně # 1 až 4-omka				B
13.	SP 162701103	3 094	542	21	3 094	26,9	0,27994	115,00	3 094	265,0	-	265,0	001: Rozsazení omace pi do 500 m2 v rovině nebo ve svahu do 1:5 vstupy do 100 mm vč. oceli				B
14.	SP 161301101	1 818	322	21	1 818	26,9	0,27994	68,00	1 818	265,0	-	265,0	001: Zásazení travnatá				B
15.	SP 161301102	5 826	1 011	21	5 826	26,9	0,27994	218,00	5 826	265,0	-	265,0	001: Úprava jemná v zářezech v horně # 1 až 4 se zhutněním				B
16.	SP 14101102	7 024	1 210	21	7 024	26,9	0,27994	261,00	7 024	265,0	-	265,0	001: Vyřízení Zhoršených				B
17.	SP 13204111	14 308	2 483	21	14 308	26,9	0,27994	533,00	14 308	265,0	-	265,0	001: Zásazení travnatá				B
18.	SP X1	3 755	652	21	3 755	26,9	0,27994	140,00	3 755	265,0	-	265,0	001: Zásazení travnatá				B
005:	Komunikace	283 290	48 166	21	283 290	106,3	0,27994	155,00	283 290	270,0	-	270,0	005: Podklad za střešní štěr 150 mm				B
20.	SP 56485111	21 177	3 755	21	21 177	26,9	0,27994	78,00	21 177	270,0	-	270,0	005: Podklad za střešní štěr 150 mm				B
21.	SP 56211115	81 022	14 062	21	81 022	26,9	0,27994	301,00	81 022	270,0	-	270,0	005: Odtěření zmrzlé dlažby komunikace pro páli 60 mm sklupek A pi ned 300 m2				B
22.	SP 56211115	81 022	14 062	21	81 022	26,9	0,27994	301,00	81 022	270,0	-	270,0	005: Odtěření zmrzlé dlažby komunikace pro páli 60 mm sklupek A pi ned 300 m2				B
27.	H 59245110	92 641	16 113	21	92 641	38,9	0,14000	238,00	92 641	278,0	-	278,0	005: Dílka zmrzlá HOLLAND HBB 20x108 cm přírodně				B
40.	SP X3	8 652	1 502	21	8 652	51,0	0,18907	168,00	8 652	270,0	-	270,0	005: Doplnění původních výzd.				B
185.	SP 56483111	28 396	5 157	21	28 396	51,0	0,18907	557,00	28 396	270,0	-	270,0	005: Podklad za dlaždičky štěr 100 mm				B
008:	Tržební vedení	18 077	2 817	21	18 077	2,9	0,42060	1 780,00	18 077	7,0	-	7,0	008: Tržební vedení				B
33.	SP 56933111	18 077	2 817	21	18 077	2,9	0,42060	1 780,00	18 077	7,0	-	7,0	008: Výkovek úprava stěho vstupu nebo vpádu do 200 mm zvýšením poklopu				B
009:	Ostatní konstrukce a práce	287 006	44 804	21	287 006	29,0	0,10108	147,00	287 006	235,0	-	235,0	009: Ostatní konstrukce a práce				B
34.	SP 91636111	41 796	7 264	21	41 796	23,8	0,10108	179,00	41 796	235,0	-	235,0	009: Ouzení zahřívacího obložení betonového do kóla z betonu a boční optkou				B
36.	H 58217303	4 090	730	21	4 090	5,2	0,10108	78,00	4 090	475,0	-	475,0	009: Okružní betonový zábradlí přírodně šedé ABZ 895 50x520 cm				B
108.	SP 97698201	5 841	997	21	5 841	23,8	0,10108	245,00	5 841	475,0	-	475,0	009: Nakládání vodorovných horně pro LTM				B
109.	SP 97698201	5 841	997	21	5 841	23,8	0,10108	245,00	5 841	475,0	-	475,0	009: Nakládání vodorovných horně pro LTM				B
117.	SP 976984213	4 868	868	21	4 868	15,00	0,10108	324,00	4 868	1 090,985	-	1 090,985	009: Vodorovná doprava vodorovných horně na suchu do 1 km				B
168.	SP 976984419	16 384	2 935	21	16 384	17,00	0,10108	964,00	16 384	8,0	-	8,0	009: Příprava k montáži původních lavic				B
188.	SP X7	17 100	3 150	21	17 100	15,00	0,10108	1 140,00	17 100	1,0	-	1,0	009: Demontáž a montáž původních lavic				B
190.	SP X8	15 000	2 700	21	15 000	15,00	0,10108	1 000,00	15 000	1,0	-	1,0	009: Zřízení stavební				B
191.	SP X9	24 200	4 200	21	24 200	20,00	0,10108	1 210,00	24 200	1,0	-	1,0	009: Provizní dopravní optání				B
192.	SP X10	12 100	2 100	21	12 100	10,00	0,10108	1 210,00	12 100	1,0	-	1,0	009: Vyřízení atí				B
009:	Přesun hmot H8V	62 761	10 991	21	62 761	10,991	0,25278	205,00	62 761	252,878	-	252,878	009: Přesun hmot pro pozemní komunikace s kytlem dlaždičným				B
183.	SP 98223011	62 761	10 991	21	62 761	10,991	0,25278	205,00	62 761	252,878	-	252,878	009: Přesun hmot pro pozemní komunikace s kytlem dlaždičným				B
C:	Smluvnívo sady	351 458	59 597	21	351 458	71,9	0,09800	36,00	351 458	77,0	-	77,0	C: Smluvnívo sady				C
001:	Zemní práce	60 034	10 419	21	60 034	1,5	0,09800	40,00	60 034	77,0	-	77,0	001: Zemní práce				C
155.	SP 113107181	3 354	592	21	3 354	21,0	0,09800	159,00	3 354	77,0	-	77,0	001: Odtěření podkladu pi přes 50 do 200 m2 zvláčených 50 mm				C
156.	SP 113107230	12 951	2 248	21	12 951	14,2	0,09800	915,00	12 951	77,0	-	77,0	001: Odtěření podkladu pi před 200 m2 z betonu prosoho 100 mm				C
157.	SP 113107181	2 880	501	21	2 880	10,0	0,09800	31,00	2 880	77,0	-	77,0	001: Odtěření podkladu pi přes 50 do 200 m2 z kamenné dlažby 100 mm				C
158.	SP 113202111	4 855	860	21	4 855	9,4	0,14500	51,00	4 855	65,0	-	65,0	001: Vyřízení obru krajliho obložení stěhových				C
159.	SP 113202111	4 855	860	21	4 855	9,4	0,14500	51,00	4 855	65,0	-	65,0	001: Vyřízení obru krajliho obložení stěhových				C
160.	SP 122201101	4 855	860	21	4 855	9,4	0,14500	51,00	4 855	65,0	-	65,0	001: Odkopání a protlakování nasazených v horně # 3 objem do 100 m3				C
161.	SP 122201109	912	158	21	912	29,0	0,09800	29,00	912	29,0	-	29,0	001: Příprava na lepení a odkopávání v horně # 1 až 3				C
162.	SP 162701105	5 001	868	21	5 001	17,0	0,09800	292,00	5 001	85,0	-	85,0	001: Vodorovné přemístění do 8000 m výkopku z horně # 1 až 4				C
163.	SP 162701109	1 234	214	21	1 234	10,0	0,09800	12,00	1 234	85,0	-	85,0	001: Příprava k vodorovnému přemístění výkopku z horně # 1 až 4 ZKO 1000 m přes 10000 m				C
163.	SP 171201201	370	64	21	370	18,00	0,09800	20,00	370	17,0	-	17,0	001: Uložení opěrných na skládky				C
164.	SP 171201208	3 710	640	21	3 710	28,9	0,09800	129,00	3 710	28,9	-	28,9	001: Poplatek za skládku - ostatní zemina				C
165.	SP 167101101	883	153	21	883	9,0	0,09800	81,00	883	9,0	-	9,0	001: Nakládání výkopku z horně # 1 až 4 do 100 m3				C
166.	SP 171101131	808	140	21	808	9,0	0,09800	74,00	808	9,0	-	9,0	001: Uložení opěrných z horně nesoudržných s soudržných stěhových do náspů zhutněných				C
167.	SP 161301101	1 307	227	21	1 307	30,0	0,09800	36,00	1 307	30,0	-	30,0	001: Rozsazení omace pi do 500 m2 v rovině nebo ve svahu do 1:5 vstupy do 100 mm vč. oceli				C
168.	SP 119001201	2 724	473	21	2 724	28,5	0,09800	96,00	2 724	28,5	-	28,5	001: Úprava zemin výpnam				C
169.	SP 165501100	7 079	1 229	21	7 079	1,5	0,09800	3 900,00	7 079	1,5	-	1,5	001: Váno CL 90 JH nehlezná VL				C
170.	SP 165501100	146	25	21	146	0,95	0,09800	127,00	146	0,95	-	0,95	001: Kvalito omace zmrzlé partové dorazá				C
171.	SP 160402111	944	164	21	944	30,0	0,09800	26,00	944	30,0	-	30,0	001: Zásazení travnatá trávníku výševm v rovině a ve svahu do 1:5				C
005:	Komunikace	198 510	34 628	21	198 510	68,9	0,27994	152,00	198 510	112,0	-	112,0	005: Komunikace				C
172.	SP 56485111	20 599	3 622	21	20 599	31,4	0,27994	650,00	20 599	112,0	-	112,0					



Pop. Typ Kód Alter. kód Popis MJ. Výměra bez ztr. Ztrátě Výměra Jedn. cena Jedn. hmot. Jedn. surf. Surf. Cena s DPH DPH Sazba DPH Komentář Objekt Oddíl